

Dílčí územní rozvojový plán VRT PRAHA

Vydán usnesením vlády ČR ze dne 17. 8. 2026 č. 520/2026

II.2 Schéma širších vztahů

DÚRP VRT PRAHA – NÁVRH

- koridor vysokorychlostní železniční dopravy
- koridor konvenční železniční dopravy
- DD04

označení koridoru

KORIDORY DRÁŽNÍ DOPRAVY DLE 1. ÚRP, ZÚR HLM PRAHY A ZÚR STČK KRAJE

- koridor vysokorychlostní železniční dopravy
- koridor konvenční železniční dopravy (vybrané)
- 600/Z/82


označení koridoru

ÚZEMNÍ REZERVY VRT DLE ZÚR HLM PRAHY

- koridor vysokorychlostní železniční dopravy
- 600/Z/84

označení koridoru

* Záměry mimo návrh DÚRP VRT PRAHA převzaty z:
• Územní rozvojový plán vydaný usnesením vlády ČR č. 581 ze dne 28. 8. 2024
• ZÚR hl. m. Prahy ve znění aktualizací vydaných k 19. 6. 2025
• ZÚR Středočeského kraje ve znění aktualizací vydaných k 31. 3. 2025

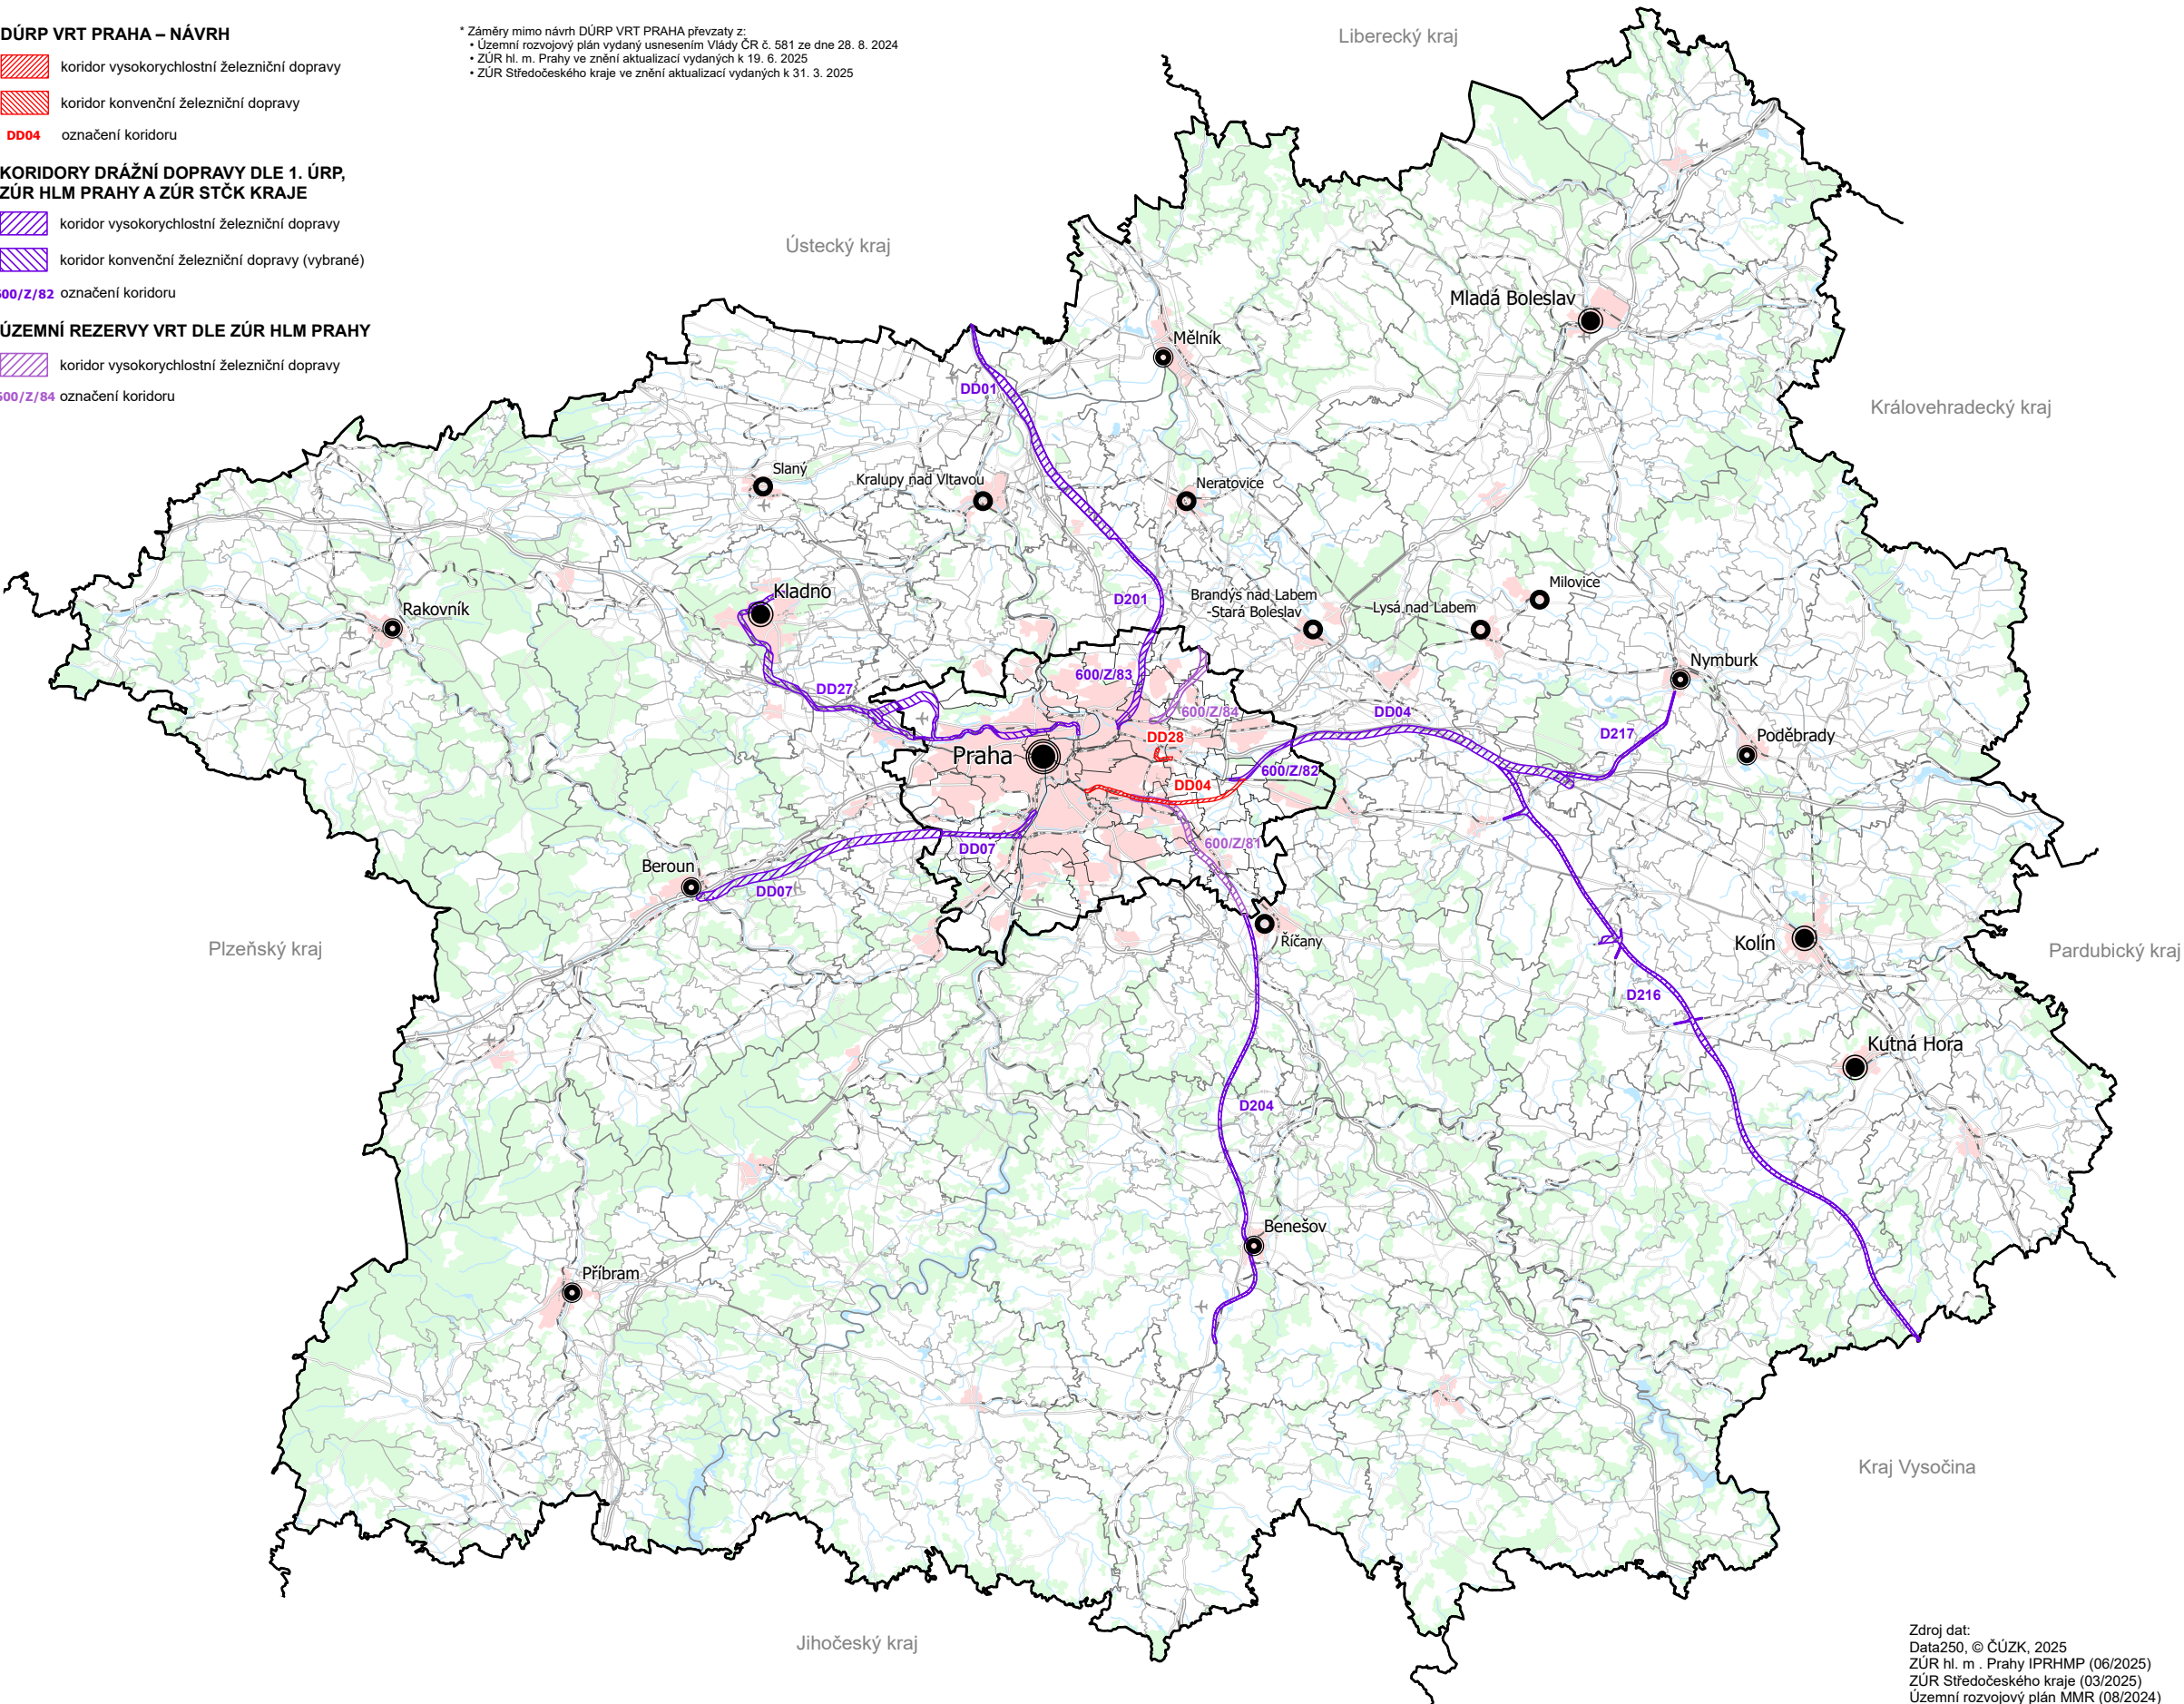

INFORMATIVNÍ JEVY

CENTRA OSÍDLENÍ

- vyšší centrum významné
- vyšší centrum ostatní
- střední centrum významné
- střední centrum ostatní

Praha název centra

OSTATNÍ

- hranice kraje / Hlavního města Prahy
- hranice SO ORP
- hranice obce
- letišťe
- dálnice I. a II. třídy
- silnice I. třídy
- silnice II. třídy
- železniční trať
- vedení el. energie VVN
- dálkový produktovod
- zástavba, budova
- vodní plocha
- vodní tok stálý povrchový
- les

Záznam o účinnosti	
Správní orgán, který DÚRP vydal:	Vláda České republiky
Pořizovatel:	Ministerstvo dopravy
Oprávněná úřední osoba:	Ing. Jana Beranová Odbor strategie
Otisk úředního razítka a podpis oprávněné úřední osoby:	Ing. Jana Beranová Digitální podpis: 29.09.2026 09:07
Datum nabytí účinnosti:	17. 9. 2026



Dílčí územní rozvojový plán VRT PRAHA			
Vydán usnesením vlády ČR ze dne 17. 8. 2026 č. 520/2026			
II.2 Schéma širších vztahů			
OBJEDNATEL	Česká republika – Ministerstvo dopravy nábreží L. Svobody 122/12, Praha 1 – Nové Město, 110 15 a Správa železnic, státní organizace Dlážděná 1003/7, Praha 1 – Nové Město, 110 00		
PORÍZOVATEL	Česká republika – Ministerstvo dopravy nábreží L. Svobody 122/12, Praha 1 – Nové Město, 110 15		
ZHOTOVITEL	ATEKO – Společnost pro DÚRP VRT Praha sdružující společnosti: Atelier T-plan, s.r.o. Lublaňská 1730/21, Praha 2, 120 00 a EKOLA group, spol. s r.o. Mistrovská 558/4, Praha 10, 108 00 Zodpovědný zástupce: Ing. arch. Karel Beránek, CSc. číslo autorizace ČKA: 01492		
DATUM	srpen 2026	MĚŘÍTKO	1 : 500 000

Zdroj dat:
Data250, © ČÚZK, 2025
ZÚR hl. m. Prahy IPRHMP (06/2025)
ZÚR Středočeského kraje (03/2025)
Územní rozvojový plán MMR (08/2024)

