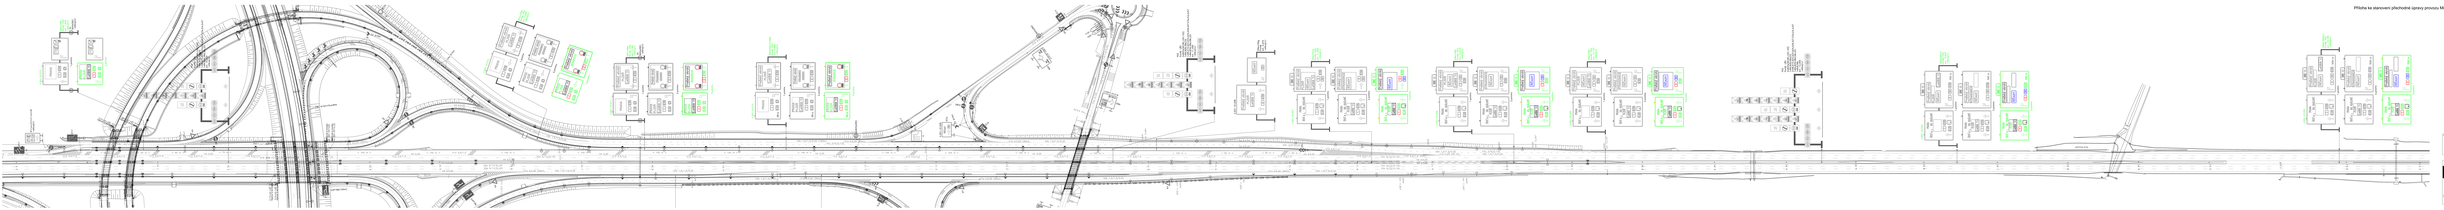
Radlická
Radlická
Radlická

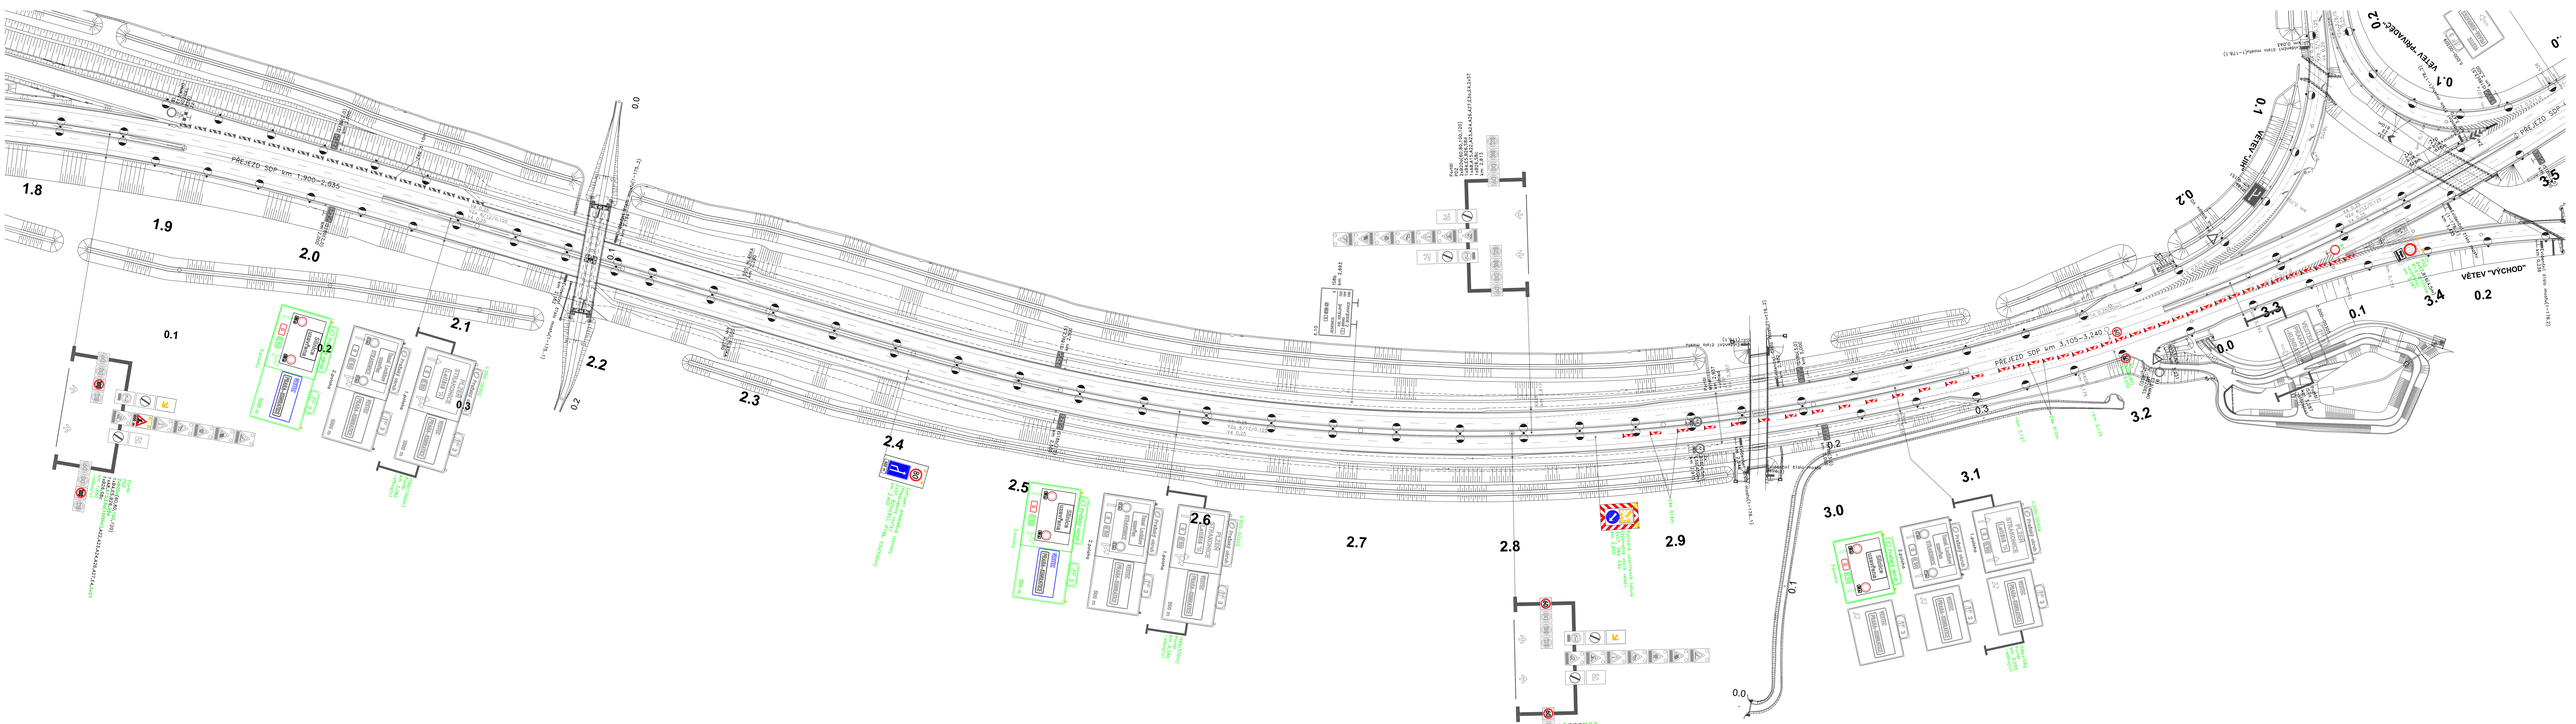

Objednatel:

ŘEDITELSTVÍ SILNIC A DÁLNIC ČR

Ředitelství silnic a dálnic ČR
Na Pankráci 546/56, 145 05 Praha 4

Navrhl / vypracoval:	Kreslil / CAD:	Technická kontrola:	DISK PODZEMNÍ STAVBY
Antonín SEIDL	Stanislav KRUPIČKA	Ing. Peter HAJOŠ	
Název akce:	Dálnice D0 Oprava stavební a technologické části tunelů Lochkov a Cholupice Dopravní opatření - část dálnice D0 a D1		Číslo zakázky: 519-21 Datum: 03/2021 Stupeň: JPD Měřítko: 1:1000
Název výkresu:	Situace MUK Vestec - D0		Příloha číslo: Paré číslo: 2.2

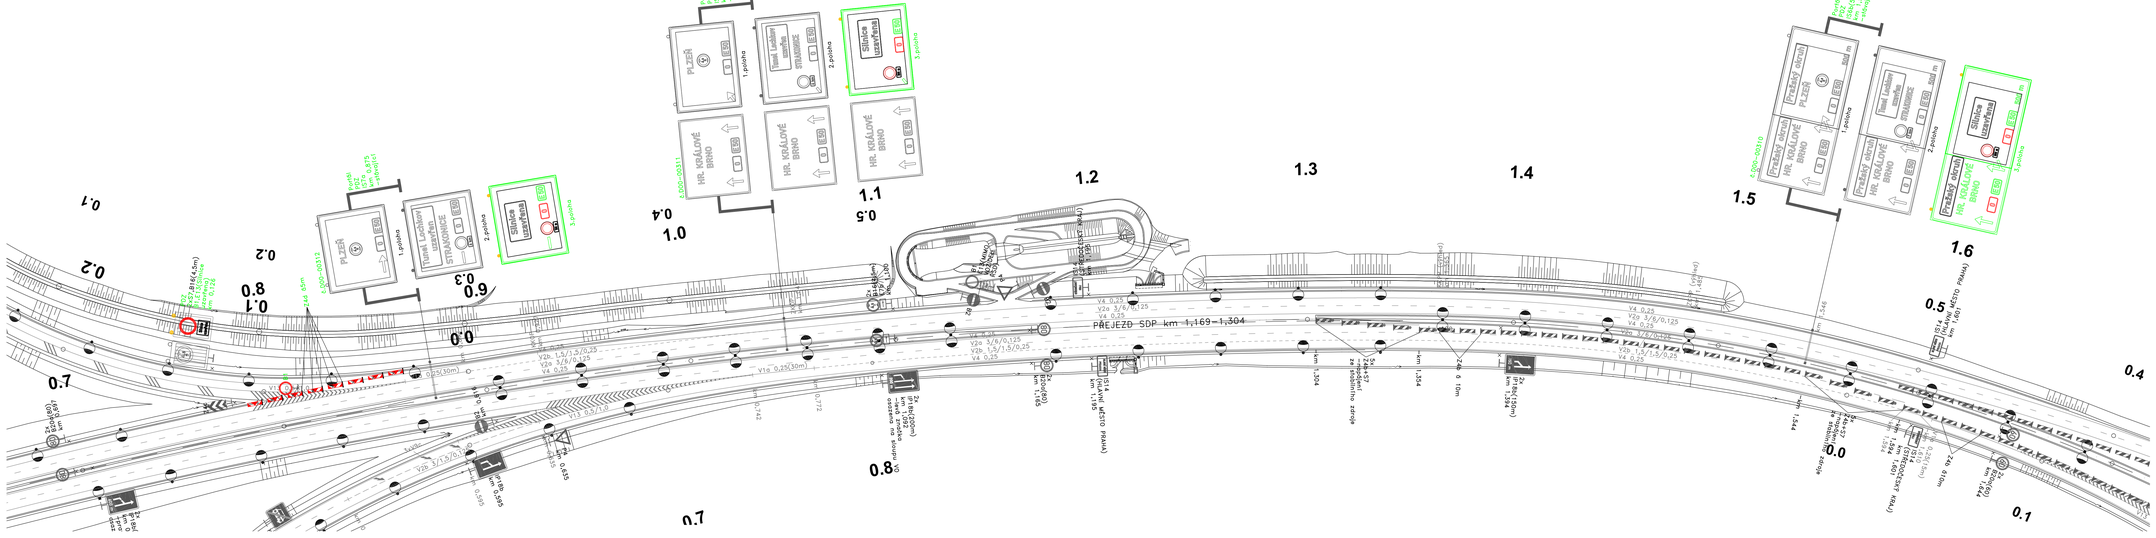
PŘEJEZD SDP km 1,169-1,304
PLZEŇ
HR. KRÁLOVÉ BRNO
Tunel Lochkov STUDENINE
Silnice uzavřena
Průběžný návěstní
Dočasné svislé dopravní značení
Dočasné svislé dopravní značení
Dočasné svislé dopravní značení

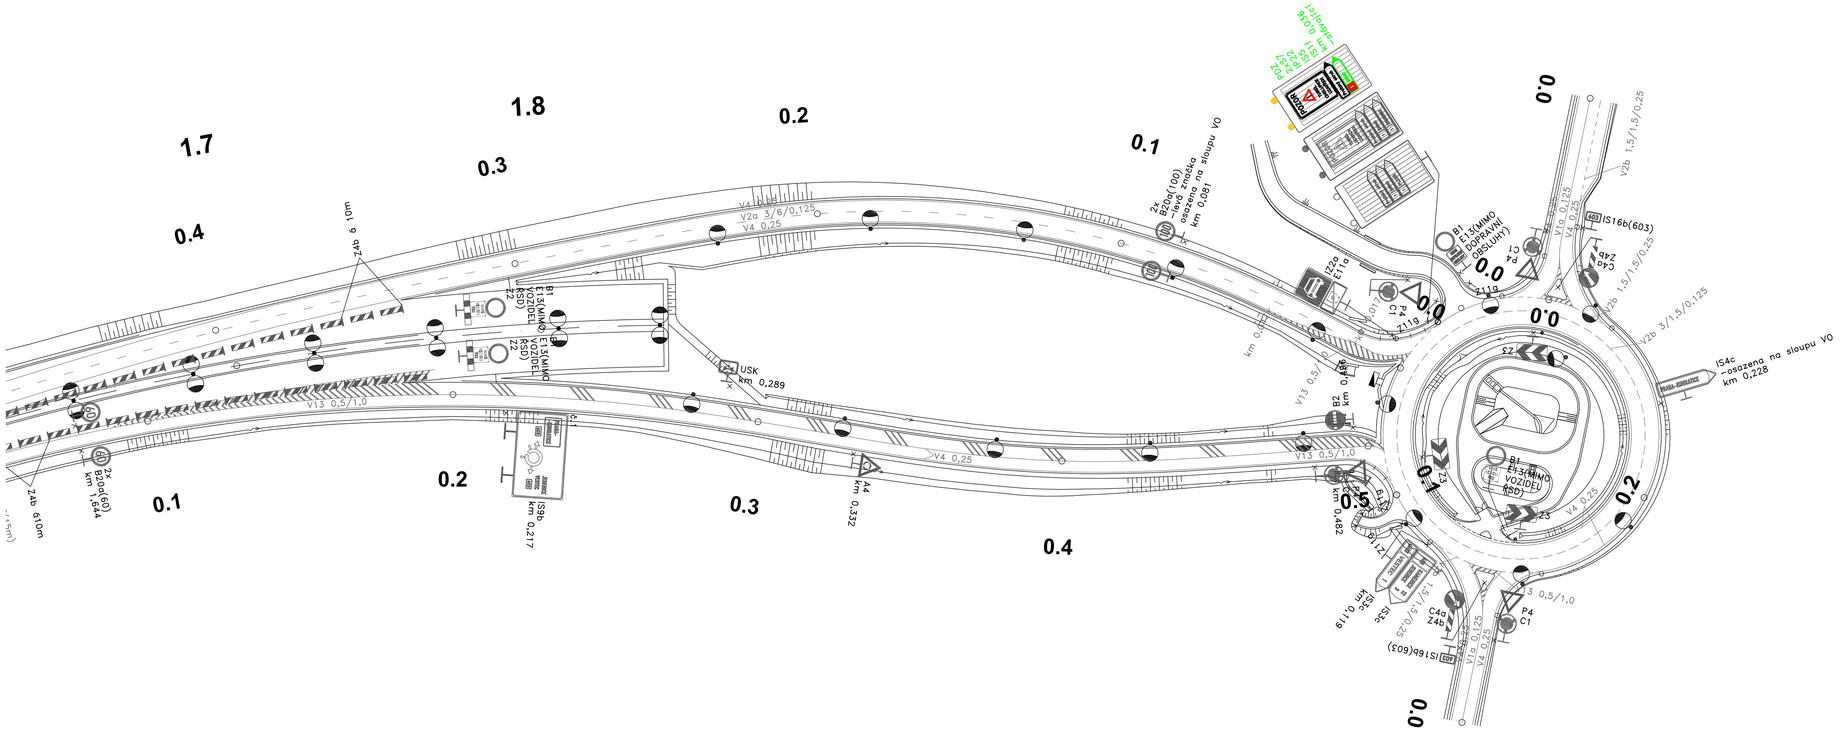

Objednatel:

ŘEDITELSTVÍ SILNIC A DÁLNIC ČR

Ředitelství silnic a dálnic ČR
Na Pankráci 546/56, 145 05 Praha 4

Navrhl / vypracoval:	Kreslil / CAD:	Technická kontrola:
[redacted]		

DISK DOPRAVNÍ ZNAČENÍ

Název akce:
Dálnice D0
Oprava stavební a technologické části
tunelů Lochkov a Cholupice
Dopravní opatření - část dálnice D0 a D1

Název výkresu:
Situace MUK Vestec - přivaděč - okružní křižovatka

Číslo zakázky:	010-21
Datum:	03/2021
Stupeň:	JPD
Měřítko:	1:1000
Příloha číslo:	2.4
Paré číslo:	

PRAHA
STAVBA 513
BRNO
ZBÝŠLOV
STRAKONICE
VĚTEV A
VĚTEV B
VĚTEV C
VĚTEV D
VĚTEV E
VĚTEV F
VĚTEV F.1
VĚTEV F.2
VĚTEV

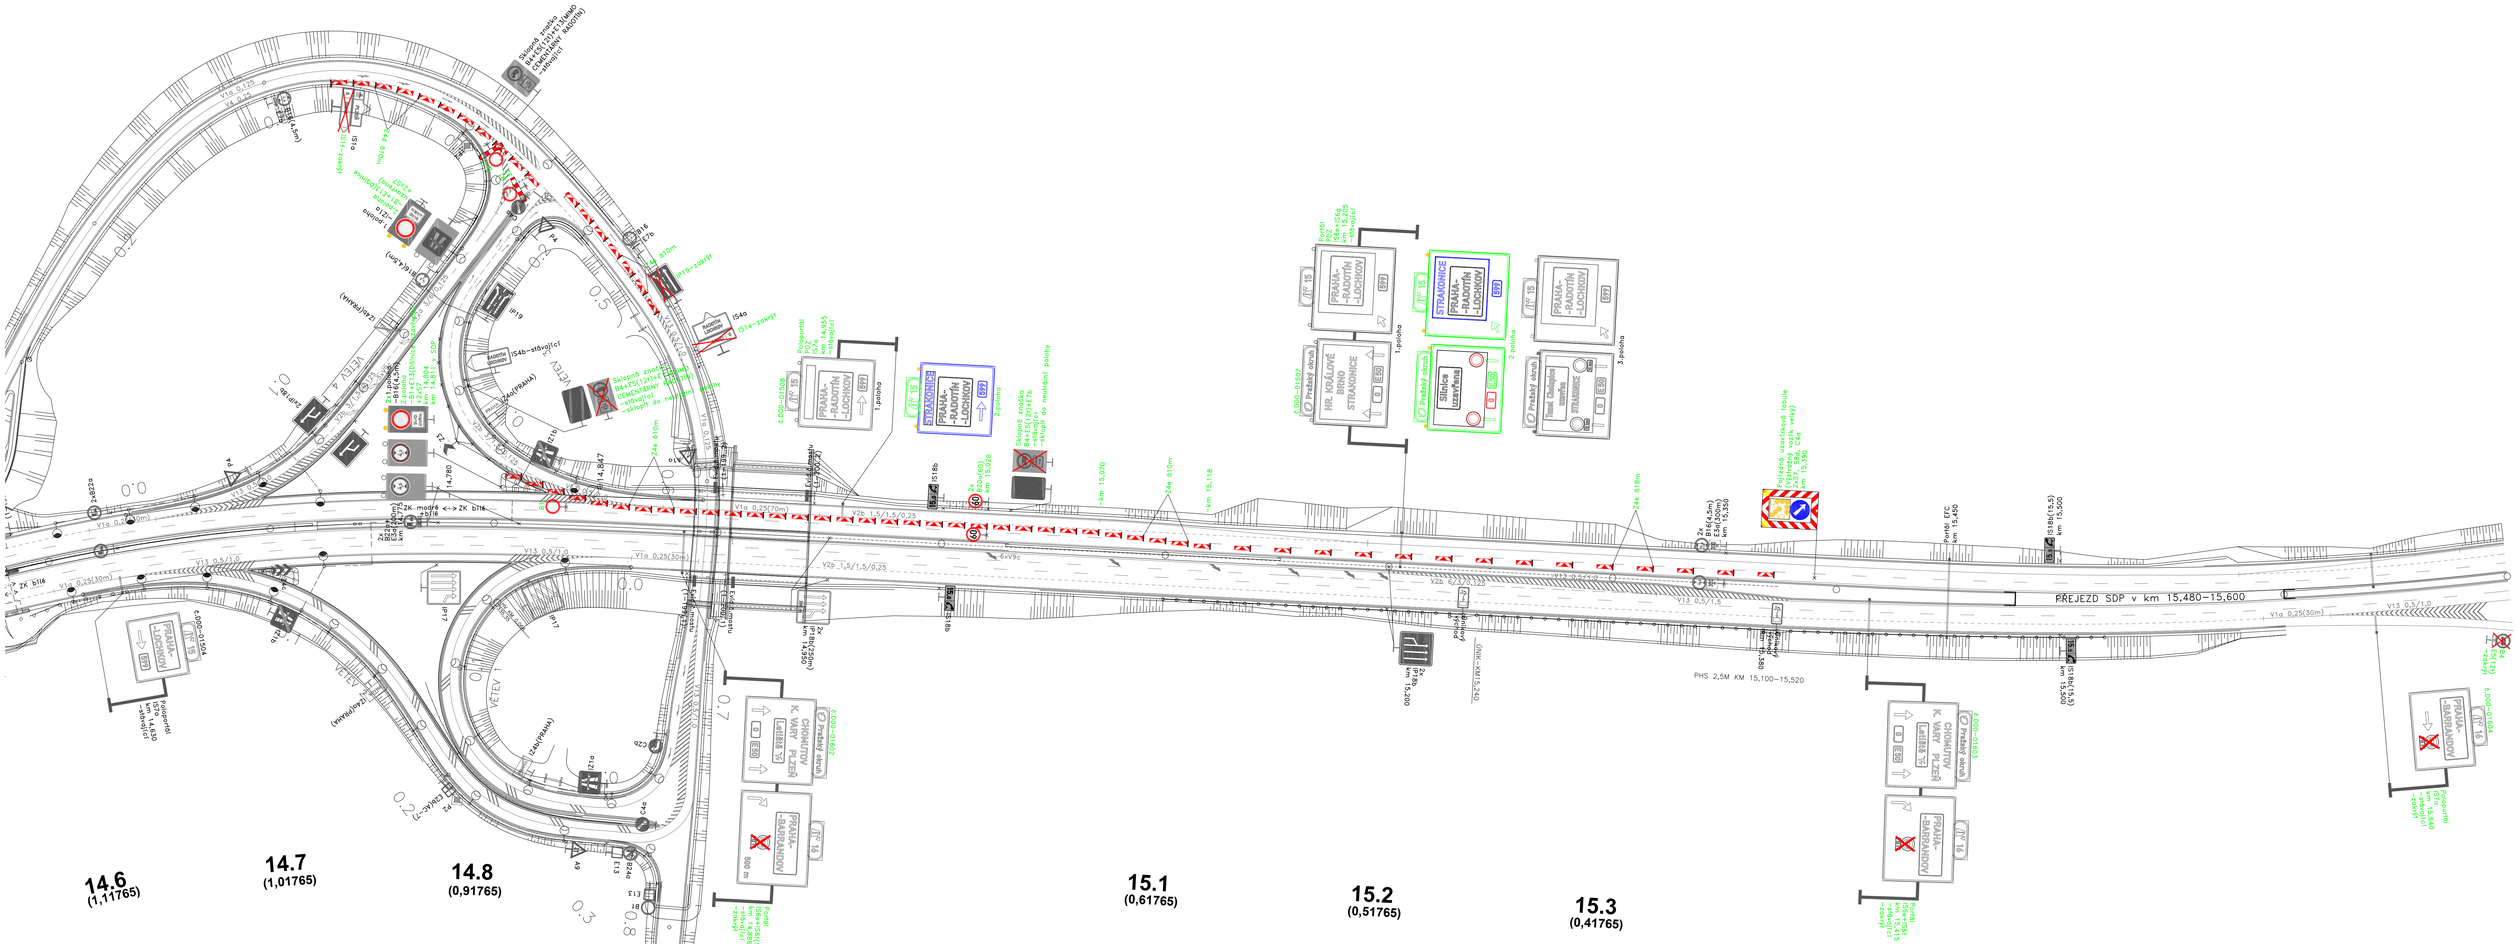

Objednatel:

ŘEDITELSTVÍ SILNIC A DÁLNIC ČR

Ředitelství silnic a dálnic ČR
Na Pankráci 546/56, 145 05 Praha 4

Navrhl / vypracoval:	Kreslil / CAD:	Technická kontrola:
[redacted]		

DISK DOPRAVNÍ ZNAČENÍ

Název akce:
Dálnice D0
Oprava stavební a technologické části
tunelů Lochkov a Cholupice
Dopravní opatření - část dálnice D0 a D1

Název výkresu:
Situace MUK Lochkov

Číslo zakázky:	010-21
Datum:	03/2021
Stupeň:	JPD
Měřítko:	1:1000
Příloha číslo:	2.6
Paré číslo:	

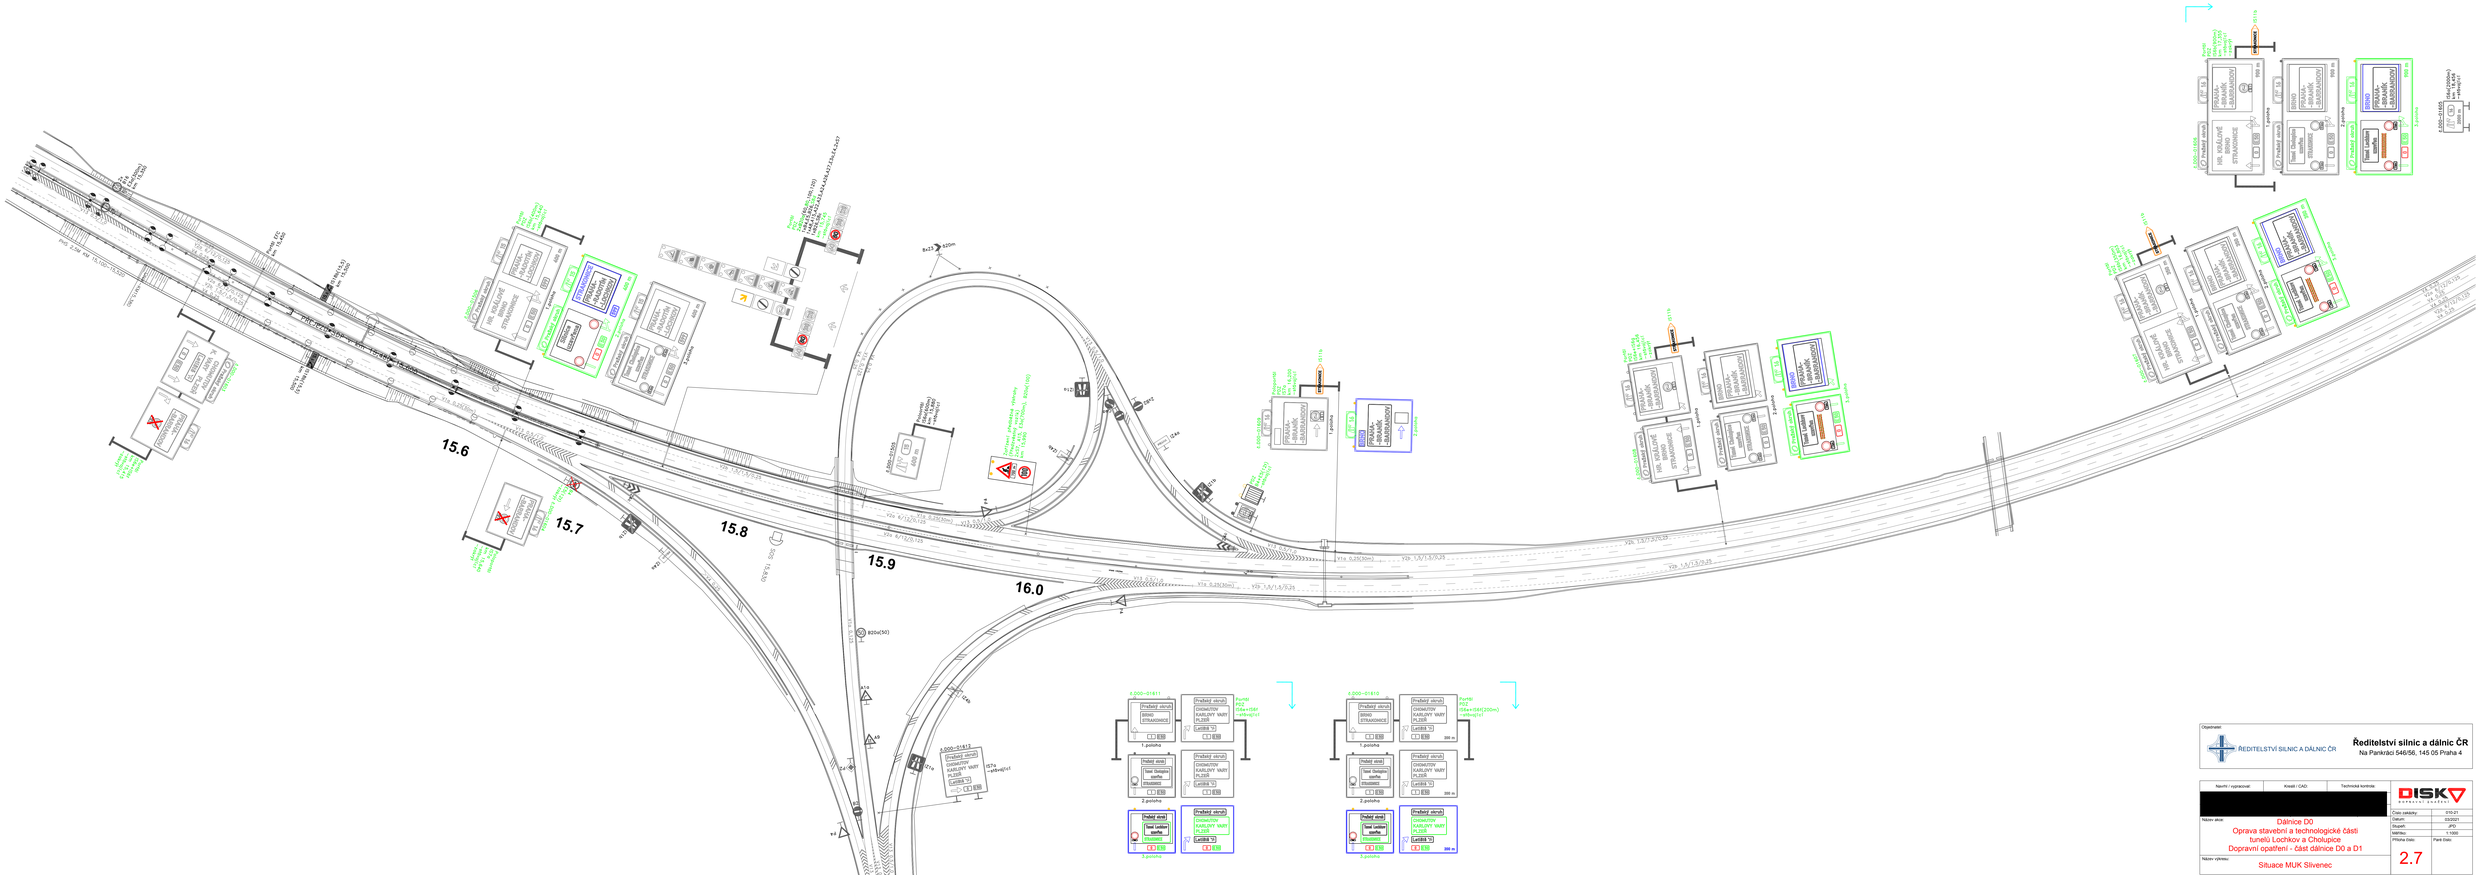
15.6
15.7
15.8
15.9
16.0
Objednatel
ŘEDITELSTVÍ SILNIC A DÁLNIC ČR
Ředitelství silnic a dálnic ČR
Na Pankráci 546/56, 145 05 Praha 4
Nechtí / vypracoval
Kvalit / CAD
Technická kontrola
DISK
Název akce:
Dálnice D0
Oprava stavební a technologické části
tunelů Lochkov a Cholupice
Dopravní opatření - část dálnice D0 a D1
Název výkresu:
Situace MUK Slivenec
2.7
Číslo zakázky: 519-21
Datum: 03/2021
Stupeň: JPD
Měřítko: 1:1000
Příloha číslo:
Paré číslo:

Objednatel:

ŘEDITELSTVÍ SILNIC A DÁLNIC ČR

Ředitelství silnic a dálnic ČR

Na Pankráci 546/56, 145 05 Praha 4

Navrhl / vypracoval:	Kreslil / CAD:	Technická kontrola:
[redacted]		

DISKO DOPRAVNÍ ZNAČENÍ

Číslo zakázky:	023-20
Datum:	09/2023
Stupeň:	JPD
Měřítko:	
Příloha číslo:	Paré číslo:

Název akce:

Dálnice D0

Úplná uzavírka tunelů Lochkov a Cholupice - rok 2020

Dopravní opatření - část dálnice D0 a D1

Název výkresu:

Situace MUK Dolní Břežany

2.8

POZOR
DÁLNICE D0
SMĚR PLZEŇ
UZAVŘENA
IP 22 (POZOR
DÁLNICE D0
SMĚR PLZEŇ
UZAVŘENA)
POZOR
DÁLNICE D0
SMĚR PLZEŇ
UZAVŘENA
IP 22 (POZOR
DÁLNICE D0
SMĚR PLZEŇ
UZAVŘENA)
Pražský okruh
D0
E50
IV 3
Libušská
odchýšská
VRTILKA
Libušská
Libušská
PÍSNICE
Libušská
Kunratická spojka
Kalibárna

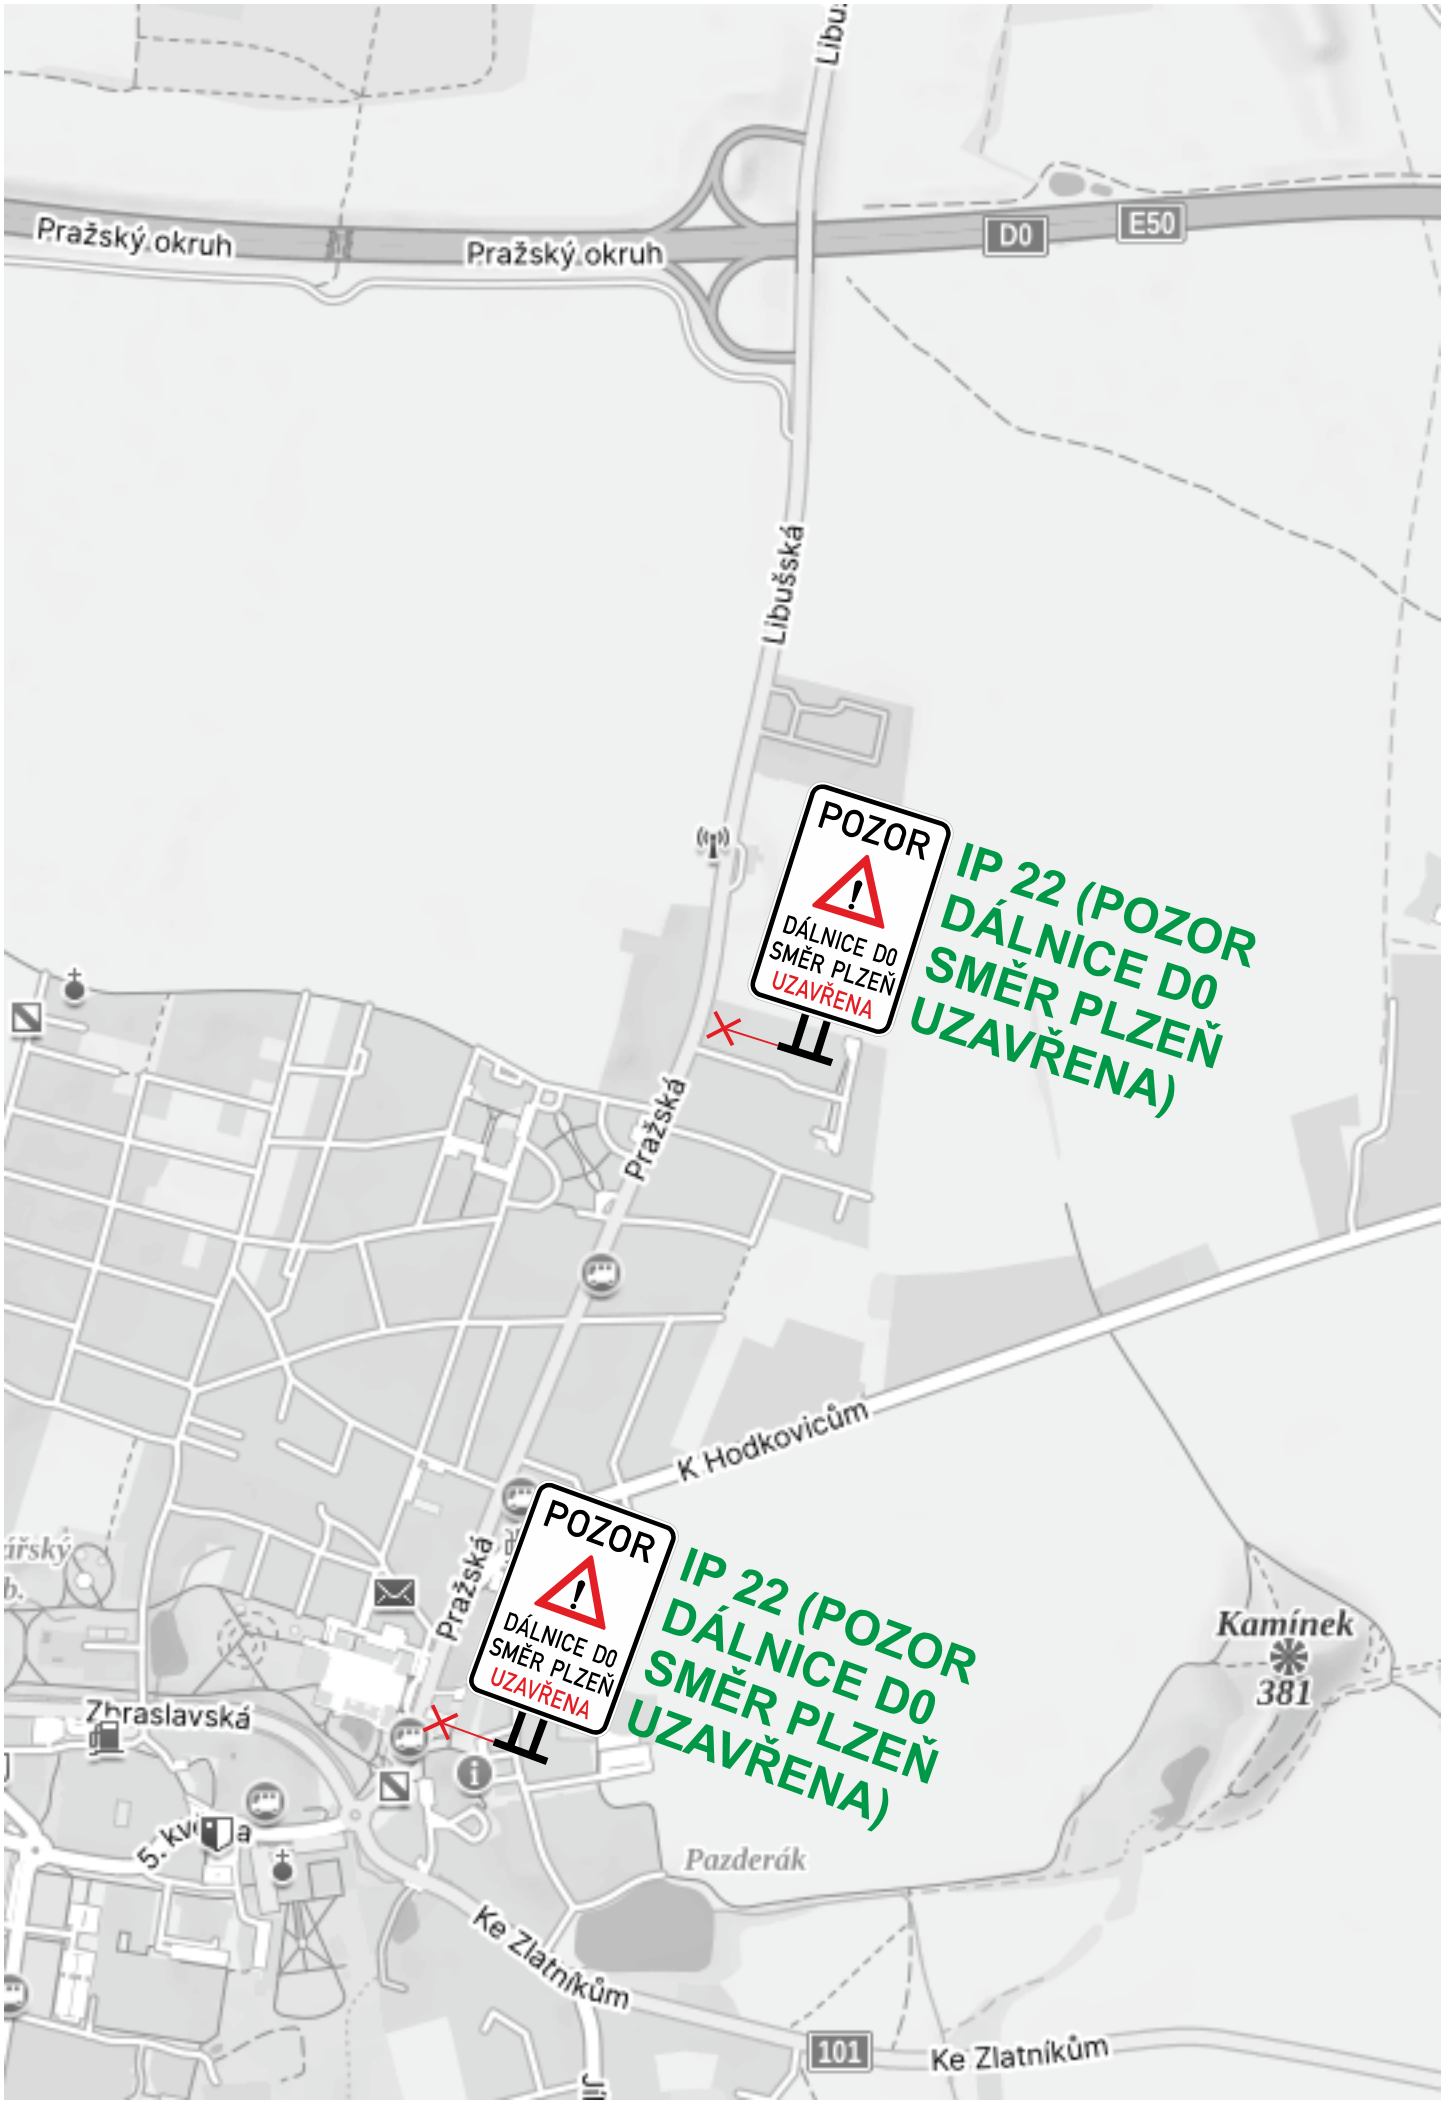
Pražský okruh
Pražský okruh
D0
E50
Libušská
POZOR
DÁLNICE D0
SMĚR PLZEŇ
UZAVŘENA
IP 22 (POZOR
DÁLNICE D0
SMĚR PLZEŇ
UZAVŘENA)
Pražská
K Hodkovicům
POZOR
DÁLNICE D0
SMĚR PLZEŇ
UZAVŘENA
IP 22 (POZOR
DÁLNICE D0
SMĚR PLZEŇ
UZAVŘENA)
Pražská
Zbraslavská
Kamínek
381
Pazderák
Ke Zlatníkům
101
Ke Zlatníkům

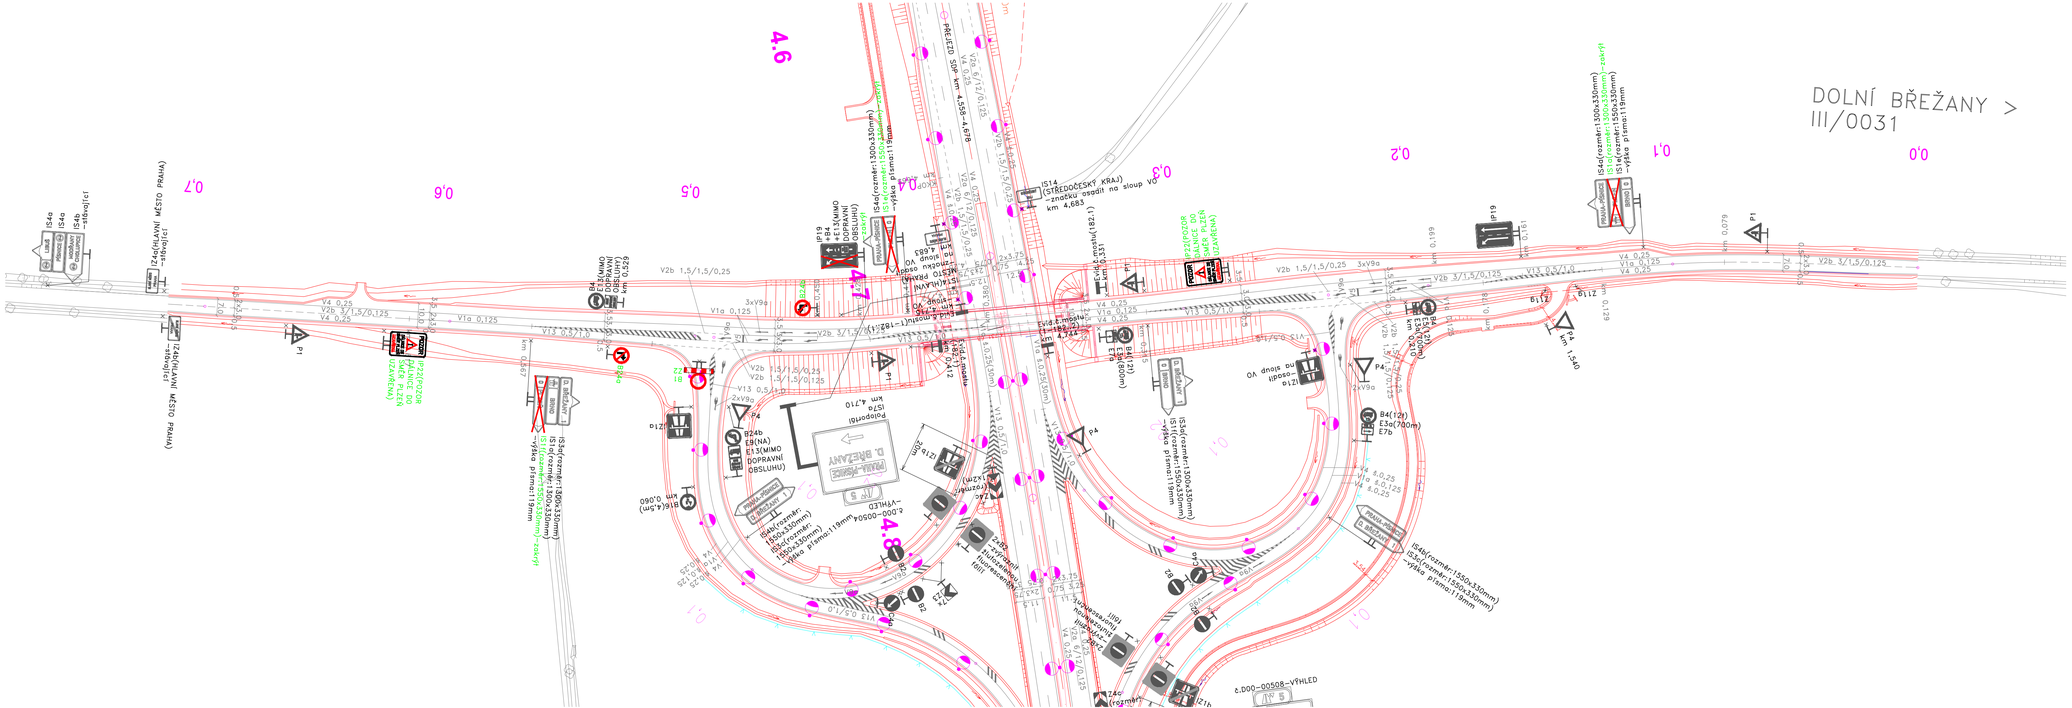
DOLNÍ BŘEŽANY >
III/0031
0,0
0,1
0,2
0,3
0,5
0,6
0,7
4,6
4,7
4,8
PŘEJEZD SŽDC km 4,558-4,678
IS14 (STŘEDOČESKÝ KRAJ) -znovu osadit na sloup VO km 4,683
IS4a
IS4b
IZ4a(HLAVNÍ MĚSTO PRAHA) -stávající
IZ4b(HLAVNÍ MĚSTO PRAHA) -stávající
IZ22(D20) D0 SMĚR PLZEŇ (ZAVŘENA)
IZ22(D20) D0 SMĚR PLZEŇ (ZAVŘENA)
IS4c(rozměr:1350x330mm) IS1(rozměr:1550x330mm) -zakrýt
IS4c(rozměr:1350x330mm) IS1(rozměr:1550x330mm) -výška písmo:119mm
IS4c(rozměr:1350x330mm) IS1(rozměr:1550x330mm) -zakrýt
IS4c(rozměr:1350x330mm) IS1(rozměr:1550x330mm) -výška písmo:119mm