



 


# SITUACE PŘEZNAČENÍ D46 SLAVONÍN

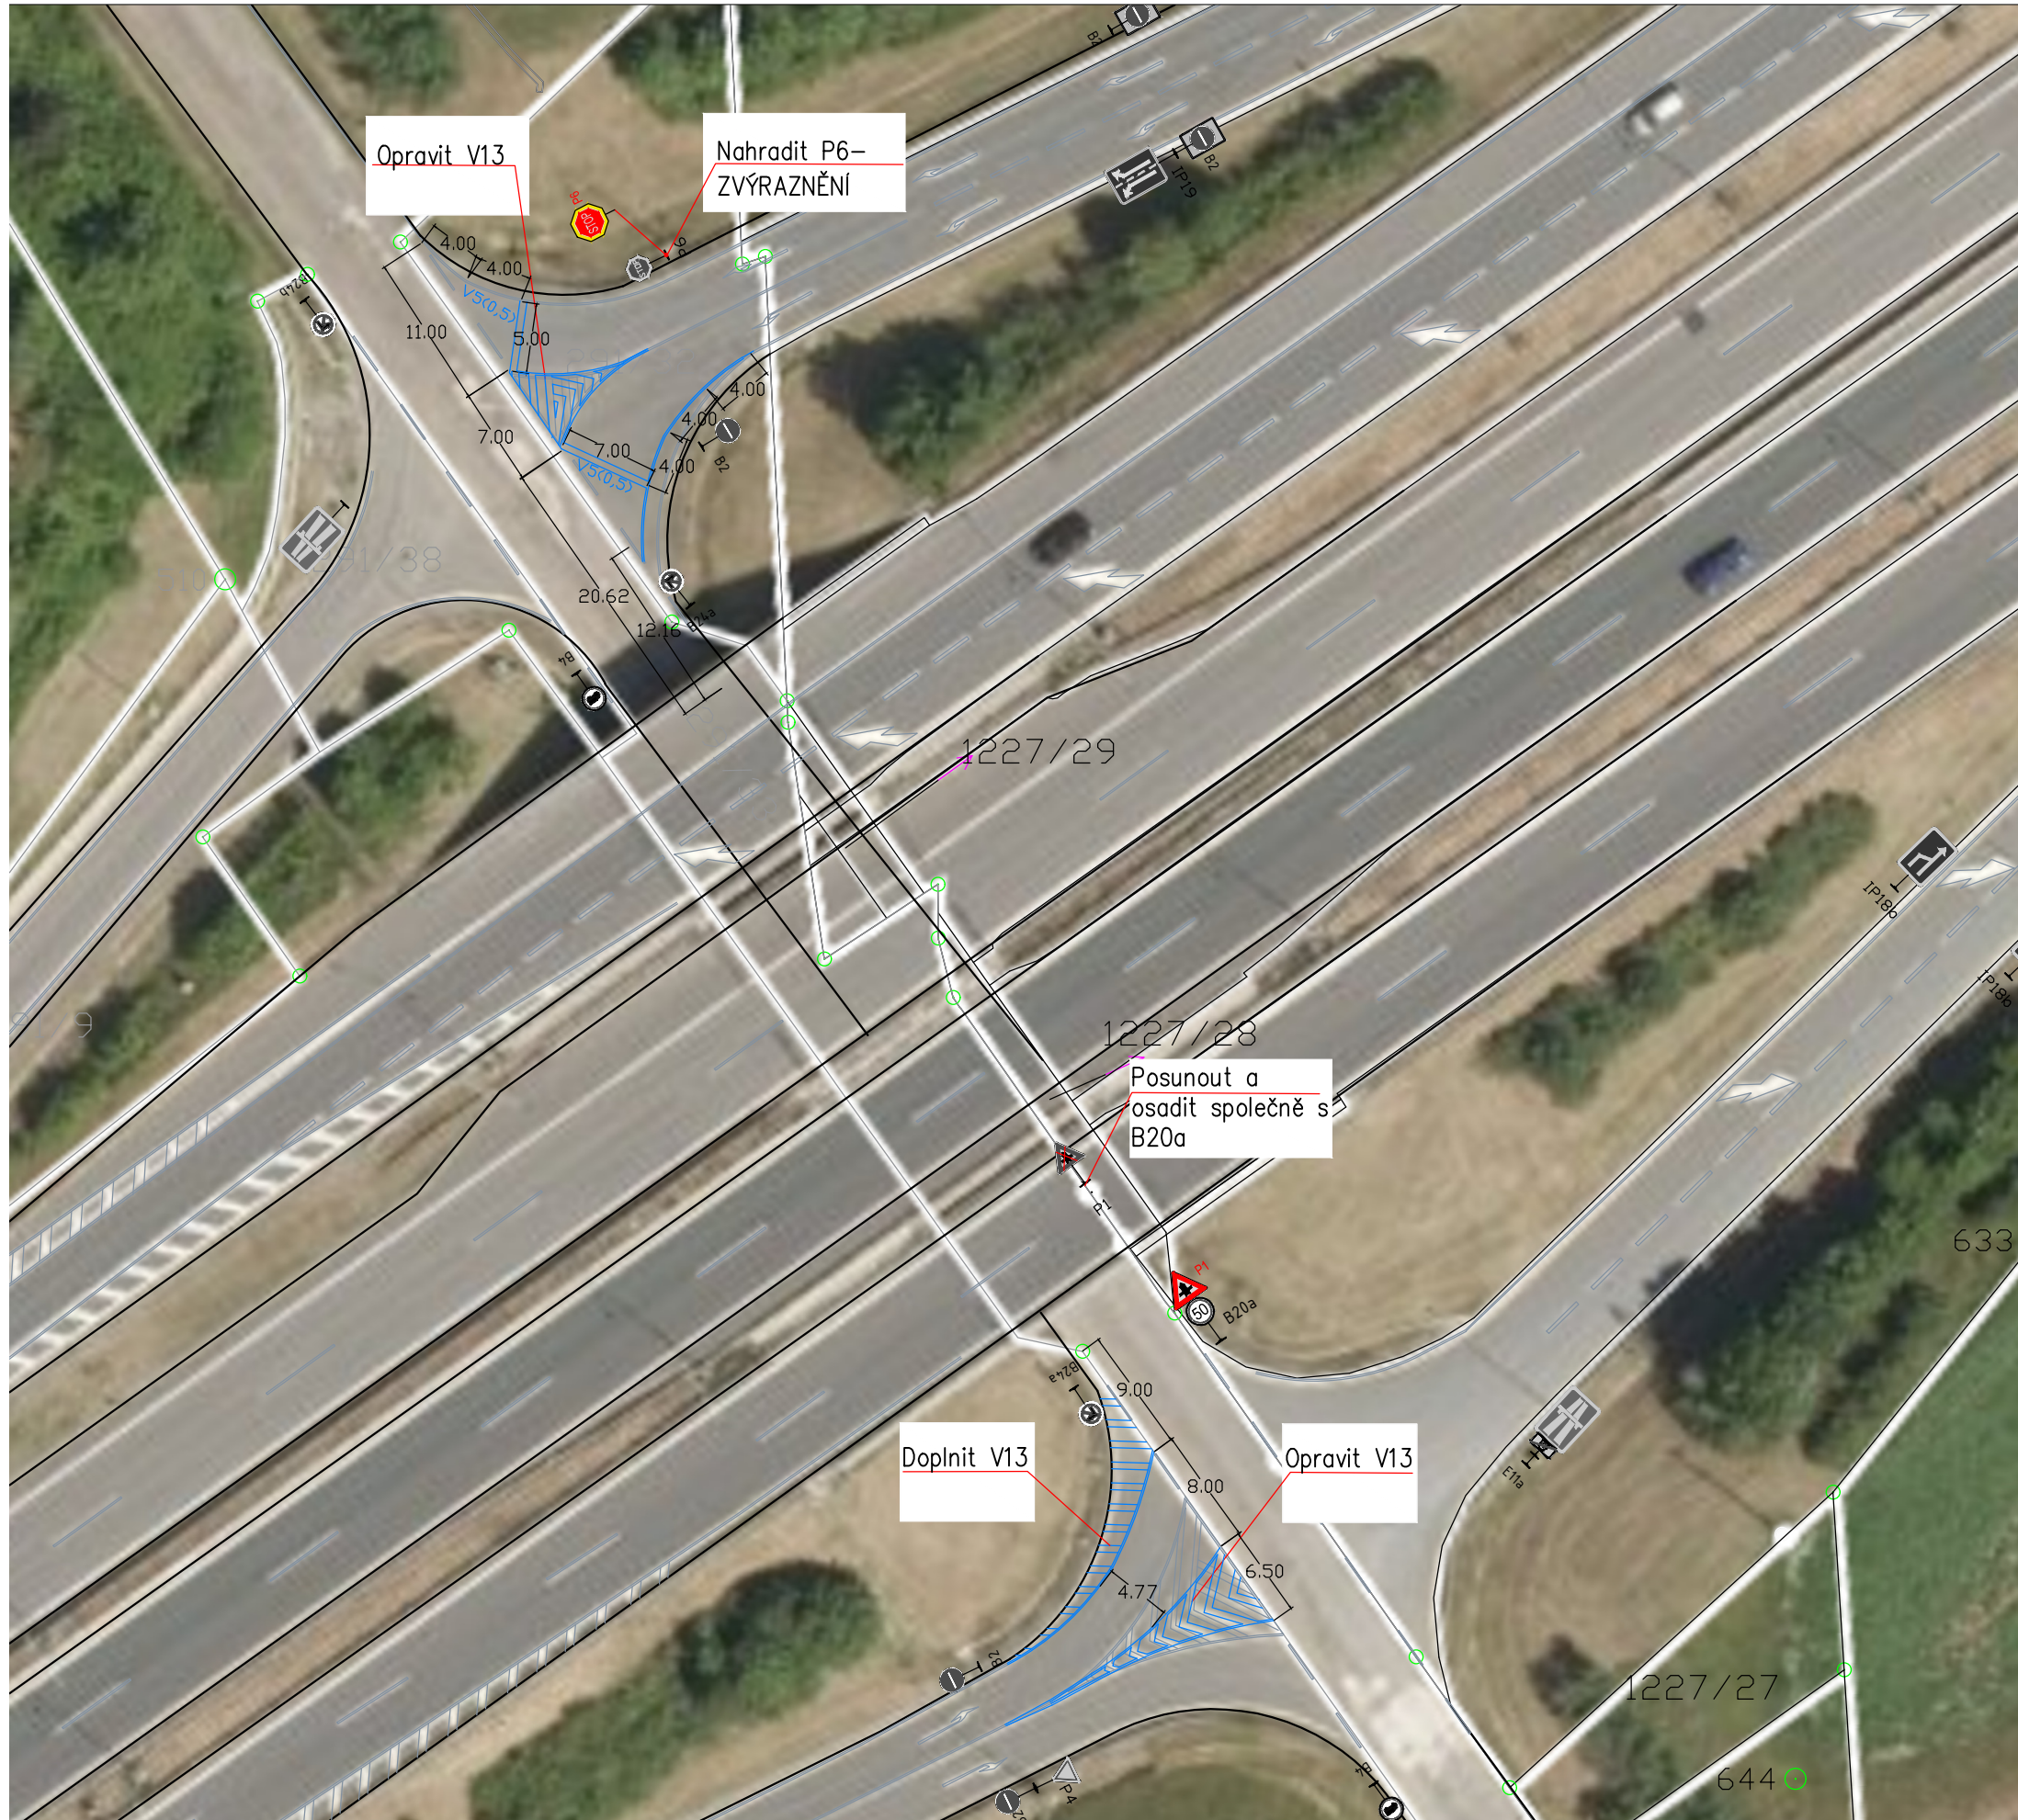

## LEGENDA

-  STÁVAJÍCÍ DOPRAVNÍ ZNAČENÍ
-  NAVRHOVANÉ DOPRAVNÍ ZNAČENÍ
-  STÁVAJÍCÍ VDZ
-  NAVRHOVANÉ VDZ

