


SITUACE PŘEZNAČENÍ D46 SLAVONÍN



- LEGENDA
- STÁVAJÍCÍ DOPRAVNÍ ZNAČENÍ
 - NAVRHOVANÉ DOPRAVNÍ ZNAČENÍ
 - STÁVAJÍCÍ VDZ
 - NAVRHOVANÉ VDZ

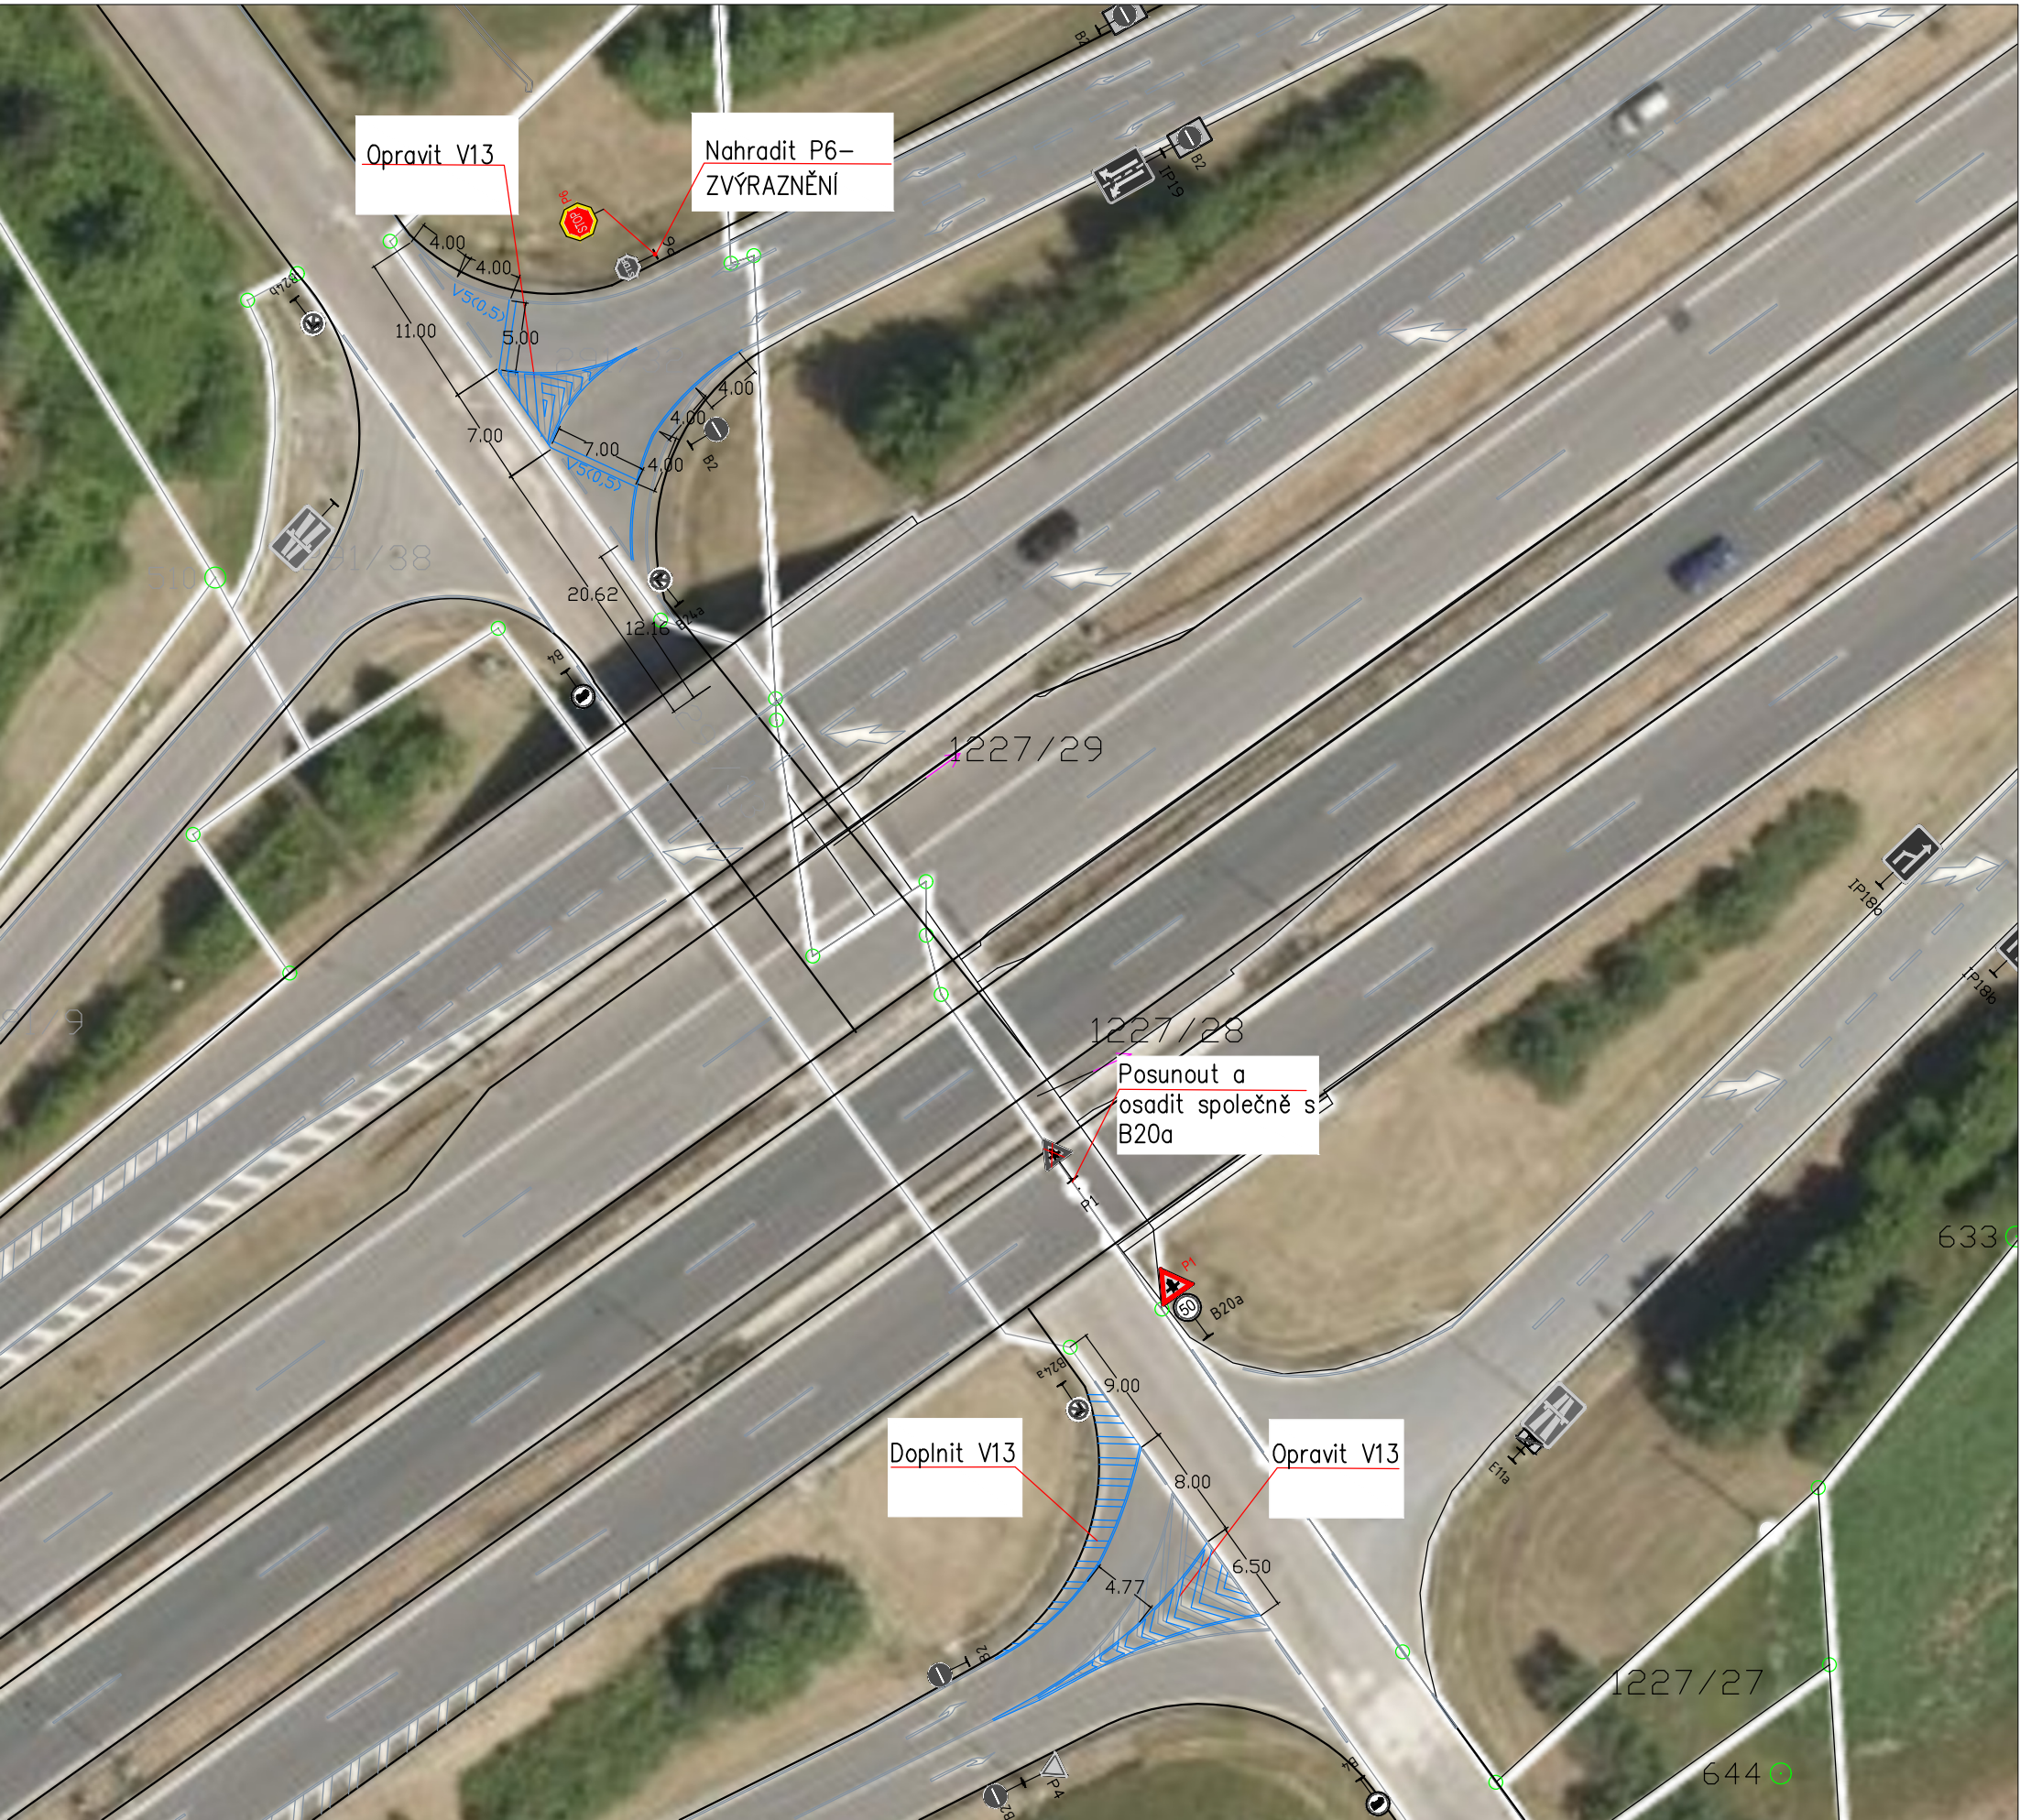