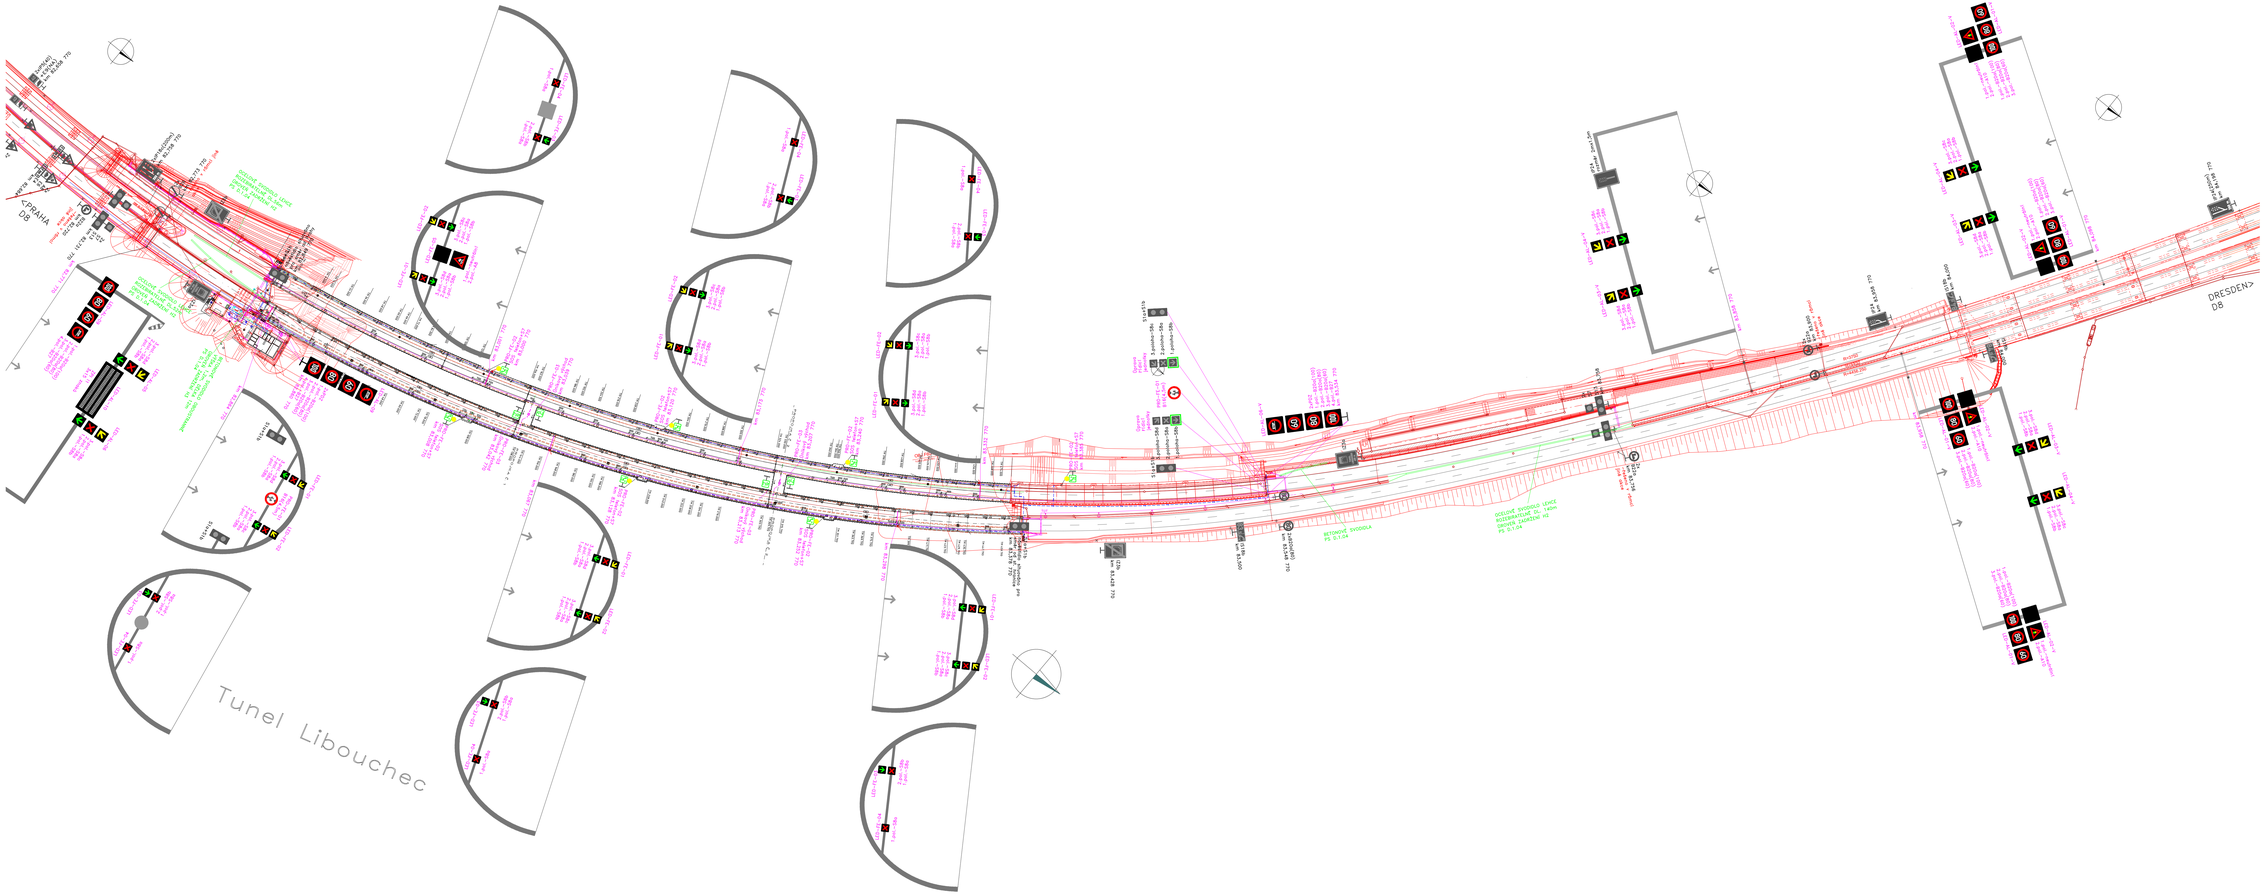

Legenda:

- –nová značka
- –stávající značka s úpravou řídící jednotky
- –stávající značka

Poznámka:
Všechny stávající proměnné a prosvětlené značky, které nejsou navrženy k výměně, byly obnoveny v rámci údržby a jsou v dobrém technickém stavu.

KONCEPT

D8

OBJEDNATEL	Ředitelství silnic a dálnic s.p. Čerčanská 2023/12 140 00 Praha 4
ZHOTOVITEL	DOPRAVOPROJEKT BRNO a.s. Kounicova 271/13, 602 00 BRNO HLAVNÍ INŽENÝR PROJEKTU ING. ALEŠ LEBL

AUTORIZACE:

D.2

DOPRAVNÍ ZNAČENÍ A SIGNALIZACE

VÝŠKOVÝ SYSTÉM : Bpv
SOUŘADNICOVÝ SYSTÉM : S-JTSK

SPOLEČNOST	DISK S.R.O.	DISK s.r.o. Member of SYSTRA Group DISK s.r.o. Mariánkovská 10, 160 00 Praha 6
VEDOUCÍ PROJEKTANT	ING. PETER HAUŠE	
ZODPOVĚDNÝ PROJEKTANT	ING. PETER HAUŠE	
VYPRACOVAL	STANISLAVA LINHARTOVÁ	
KONTROLOVAL	STANISLAV KRUPIČKA	

NÁZEV AKCE	**D8 OPRAVA STAVEBNĚ TECHNOLOGICKÉ ČÁSTI TUNELŮ PANENSKÁ A LIBOUCHEC**	DATUM: 01/2025
		FORMÁT: 16 x 64
NÁZEV OBJEKTU	**DOPRAVNÍ ZNAČENÍ A SIGNALIZACE**	MĚŘÍTKO: 1:1000
		Č. ZAKÁZKY: 034-24
		ÚČEL: **RDS**
PŘÍLOHA	**SITUACE KM 90,750 - 91,900**	Č. SOUPRAVY / Č. PŘÍLOHY: **2.3**