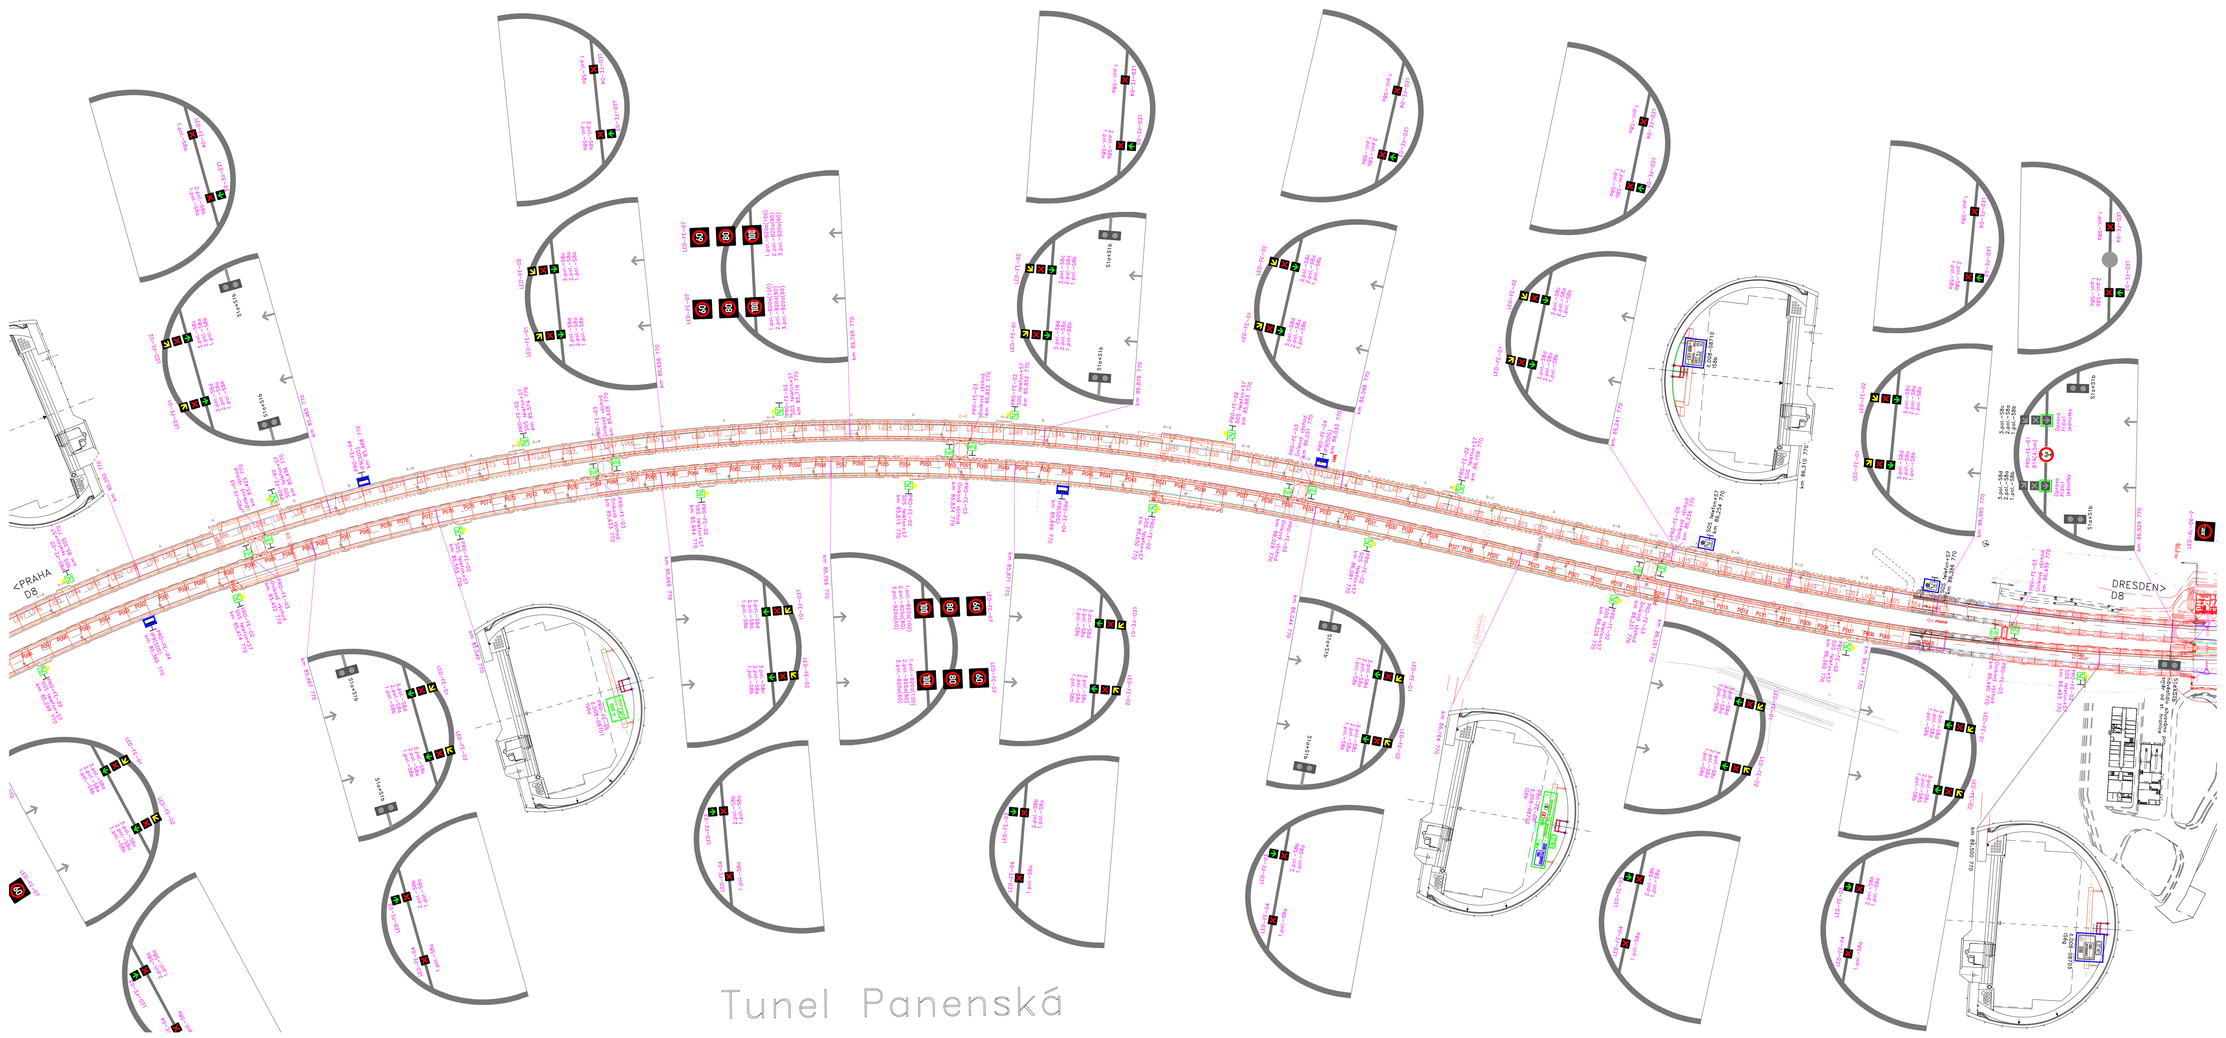

Legenda:

- –nová značka
- –stávající značka s úpravou řídicí jednotky
- –stávající značka

Poznámka:
Všechny stávající proměnné a prosvětlené značky, které nejsou navrženy k výměně, byly obnoveny v rámci údržby a jsou v dobrém technickém stavu.

KONCEPT

D8

OBJEDNATEL	Ředitelství silnic a dálnic s.p. Čerčanská 2023/12 140 00 Praha 4
ZHOTOVITEL	DOPRAVOPROJEKT BRNO a.s. Kounicova 271/13, 602 00 BRNO HLAVNÍ INŽENÝR PROJEKTU: ING. ALEŠ LEBL

AUTORIZACE:

D.2

DOPRAVNÍ ZNAČENÍ A SIGNALIZACE

VÝŠKOVÝ SYSTÉM : Bpv

SOUŘADNICOVÝ SYSTÉM : S-JTSK

SPOLEČNOST	DISK S.R.O.	DISK s.r.o. Menšíkovská 10, 160 00 Praha 6
VEDOUCÍ PROJEKTANT	ING. PETER HAJOŠ	
ZODPOVĚDNÝ PROJEKTANT	ING. PETER HAJOŠ	
VYPRACOVAL	STANISLAVA LINHARTOVÁ	
KONTROLOVAL	STANISLAV KRUPIČKA	
NÁZEV AKCE	D8 OPRAVA STAVEBNĚ TECHNOLOGICKÉ ČÁSTI TUNELŮ PANENSKÁ A LIBOUCHEC	DATUM 01/2025
		FORMÁT 14 x A4
		MĚŘÍTKO 1:1000
NÁZEV OBJEKTU	DOPRAVNÍ ZNAČENÍ A SIGNALIZACE	Č. ZAKÁZKY 03424
		ÚČEL **RDS**
PŘÍLOHA	SITUACE TUNEL PANENSKÁ II	Č. SOUBRANY / Č. PŘÍLOHY **2.5**