



Vypracoval: Bc. Martin Bodlák		Datum: 8.12.2025		 SEKNE, spol. s r.o. Hamerská 12, 772 00 Olomouc DIČ: CZ62363701 tel./fax: 585 311 867	
Název akce: Zajištění servisní a poruchové služby u tunelu Lysůvky na D48				Formát: 2xA4	
Název objektu: Přechodné dopravní značení					
Příloha: Uzavírka levého jízdního pásu				Č. výkresu: 1	
				Č. soupavy:	

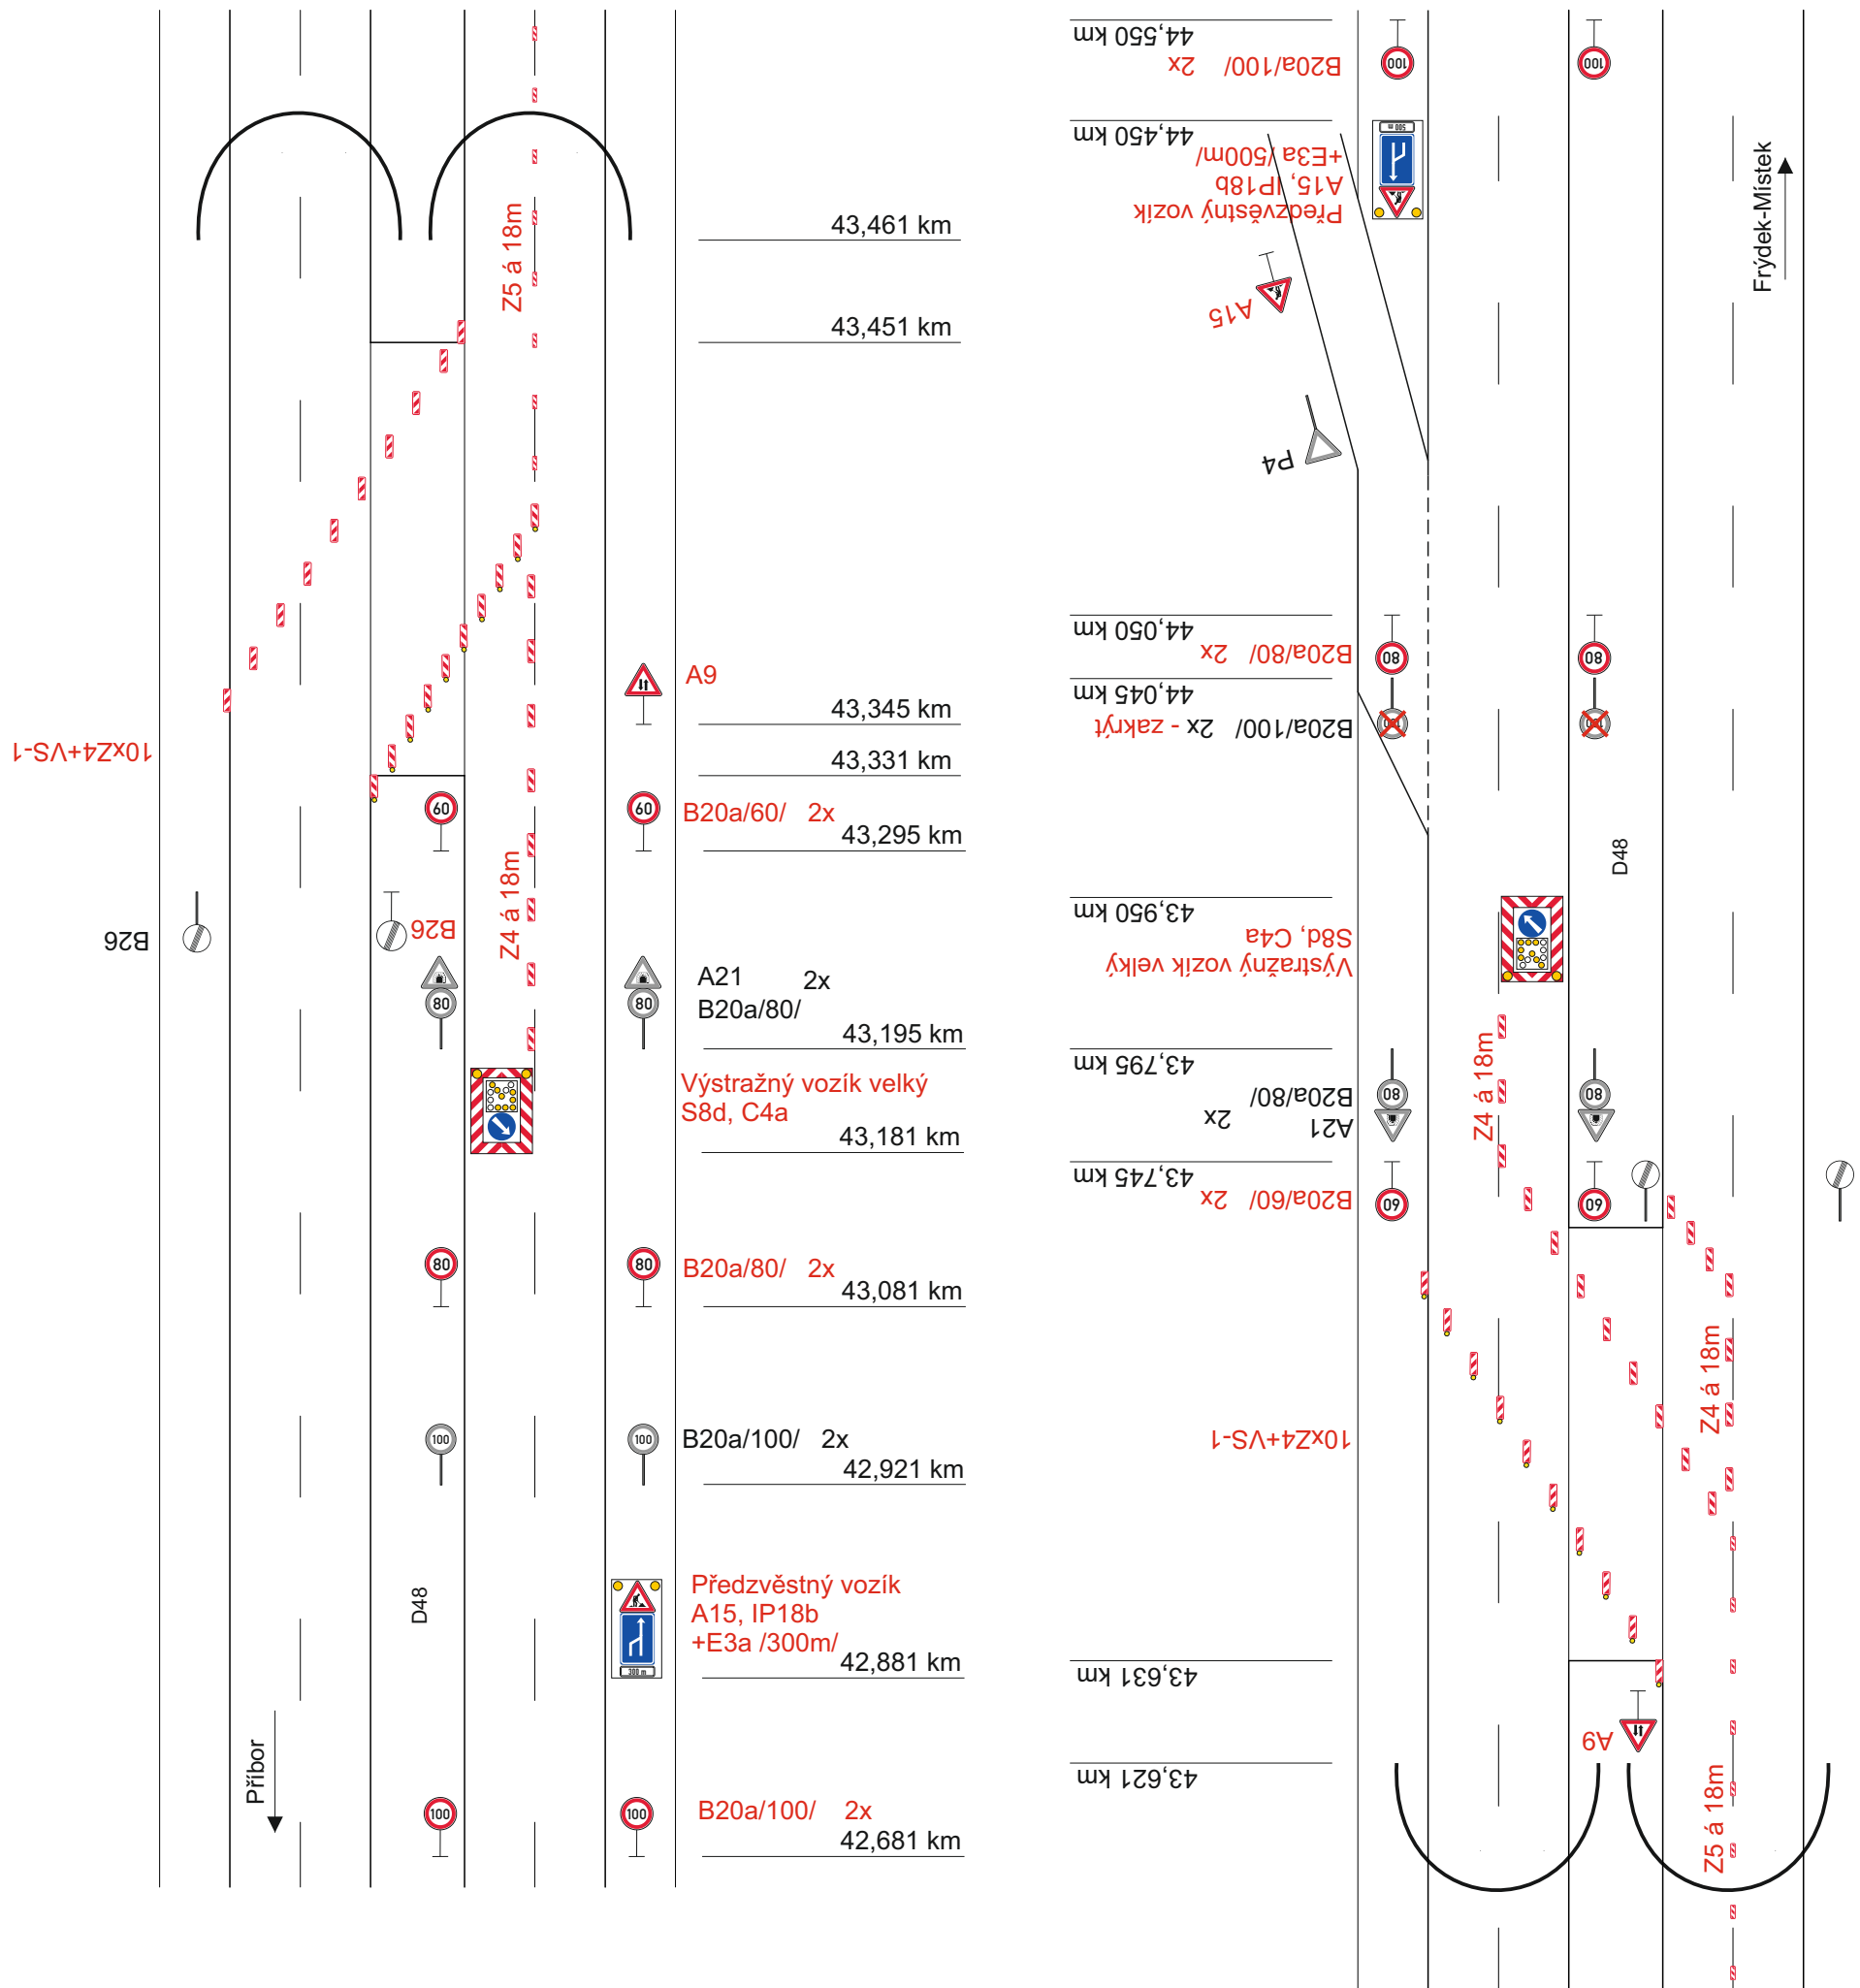

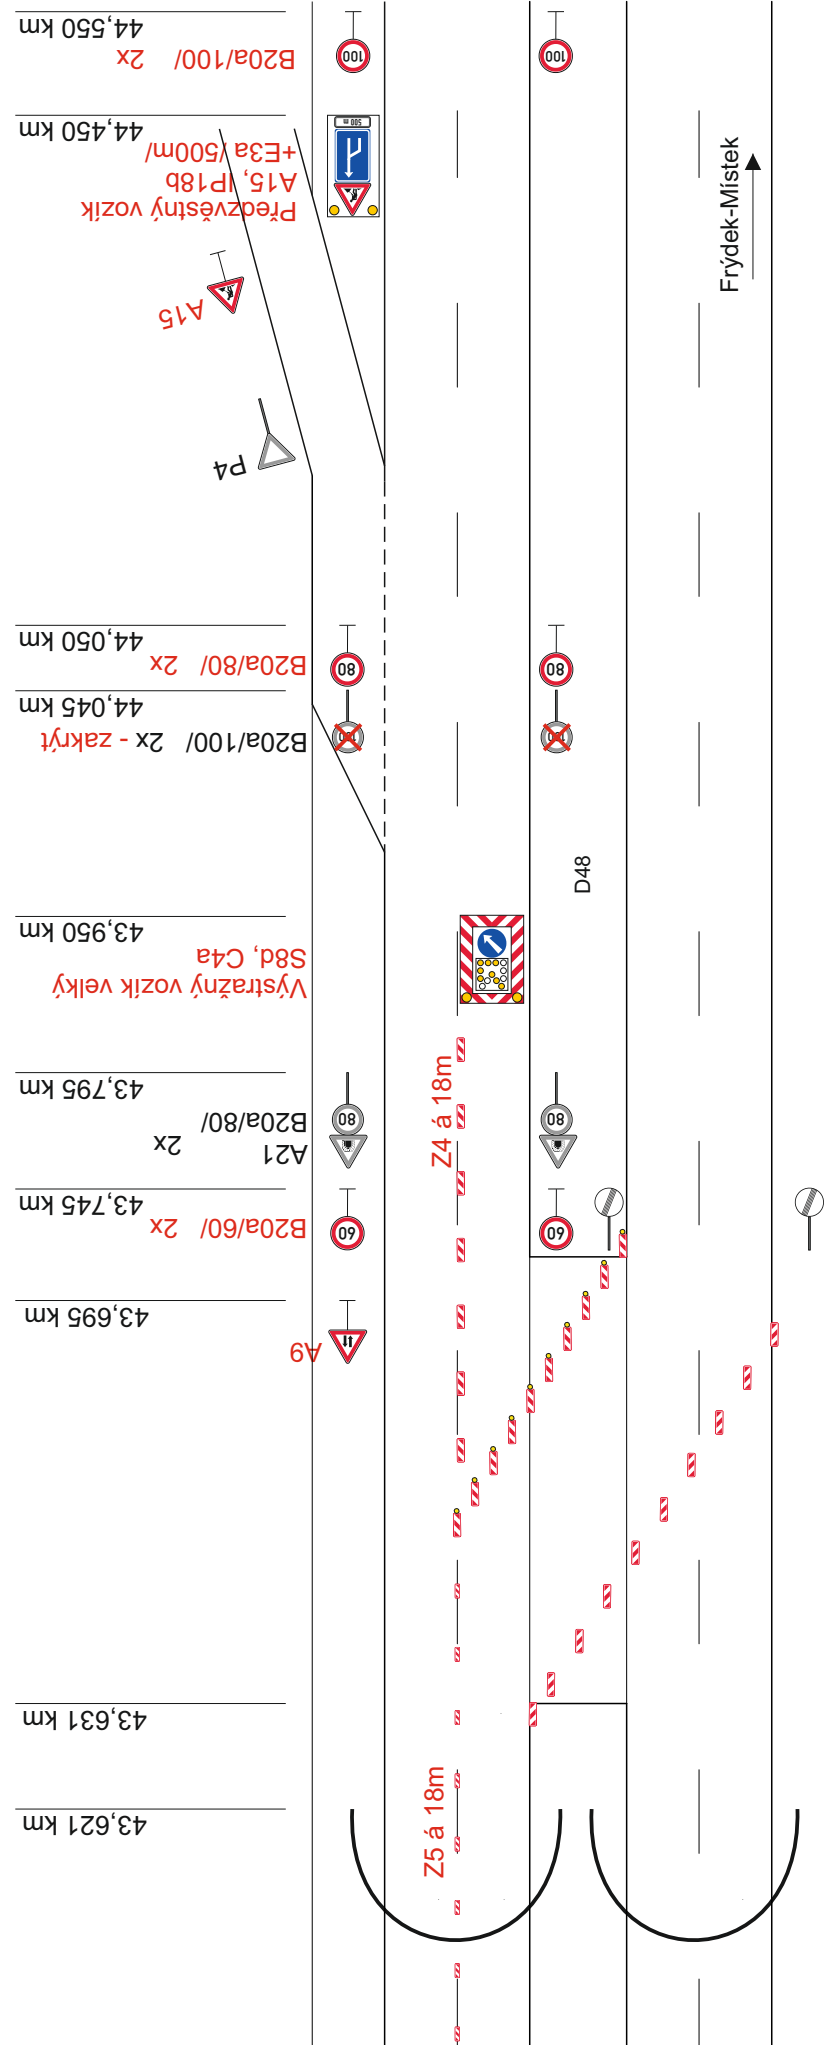

Vypracoval: Bc. Martin Bodlák		Datum: 8.12.2025			
Název akce: Zajištění servisní a poruchové služby u tunelu Lysůvky na D48				SEKNE, spol. s r.o. Hamerská 12, 772 00 Olomouc DIČ: CZ62363701 tel./fax: 585 311 867	
Název objektu: Přechodné dopravní značení				Formát:	Č. výkresu:
Příloha: Uzavírka pravého jízdního pásu				2x A4	2
Číslo zakázky:				1	1