
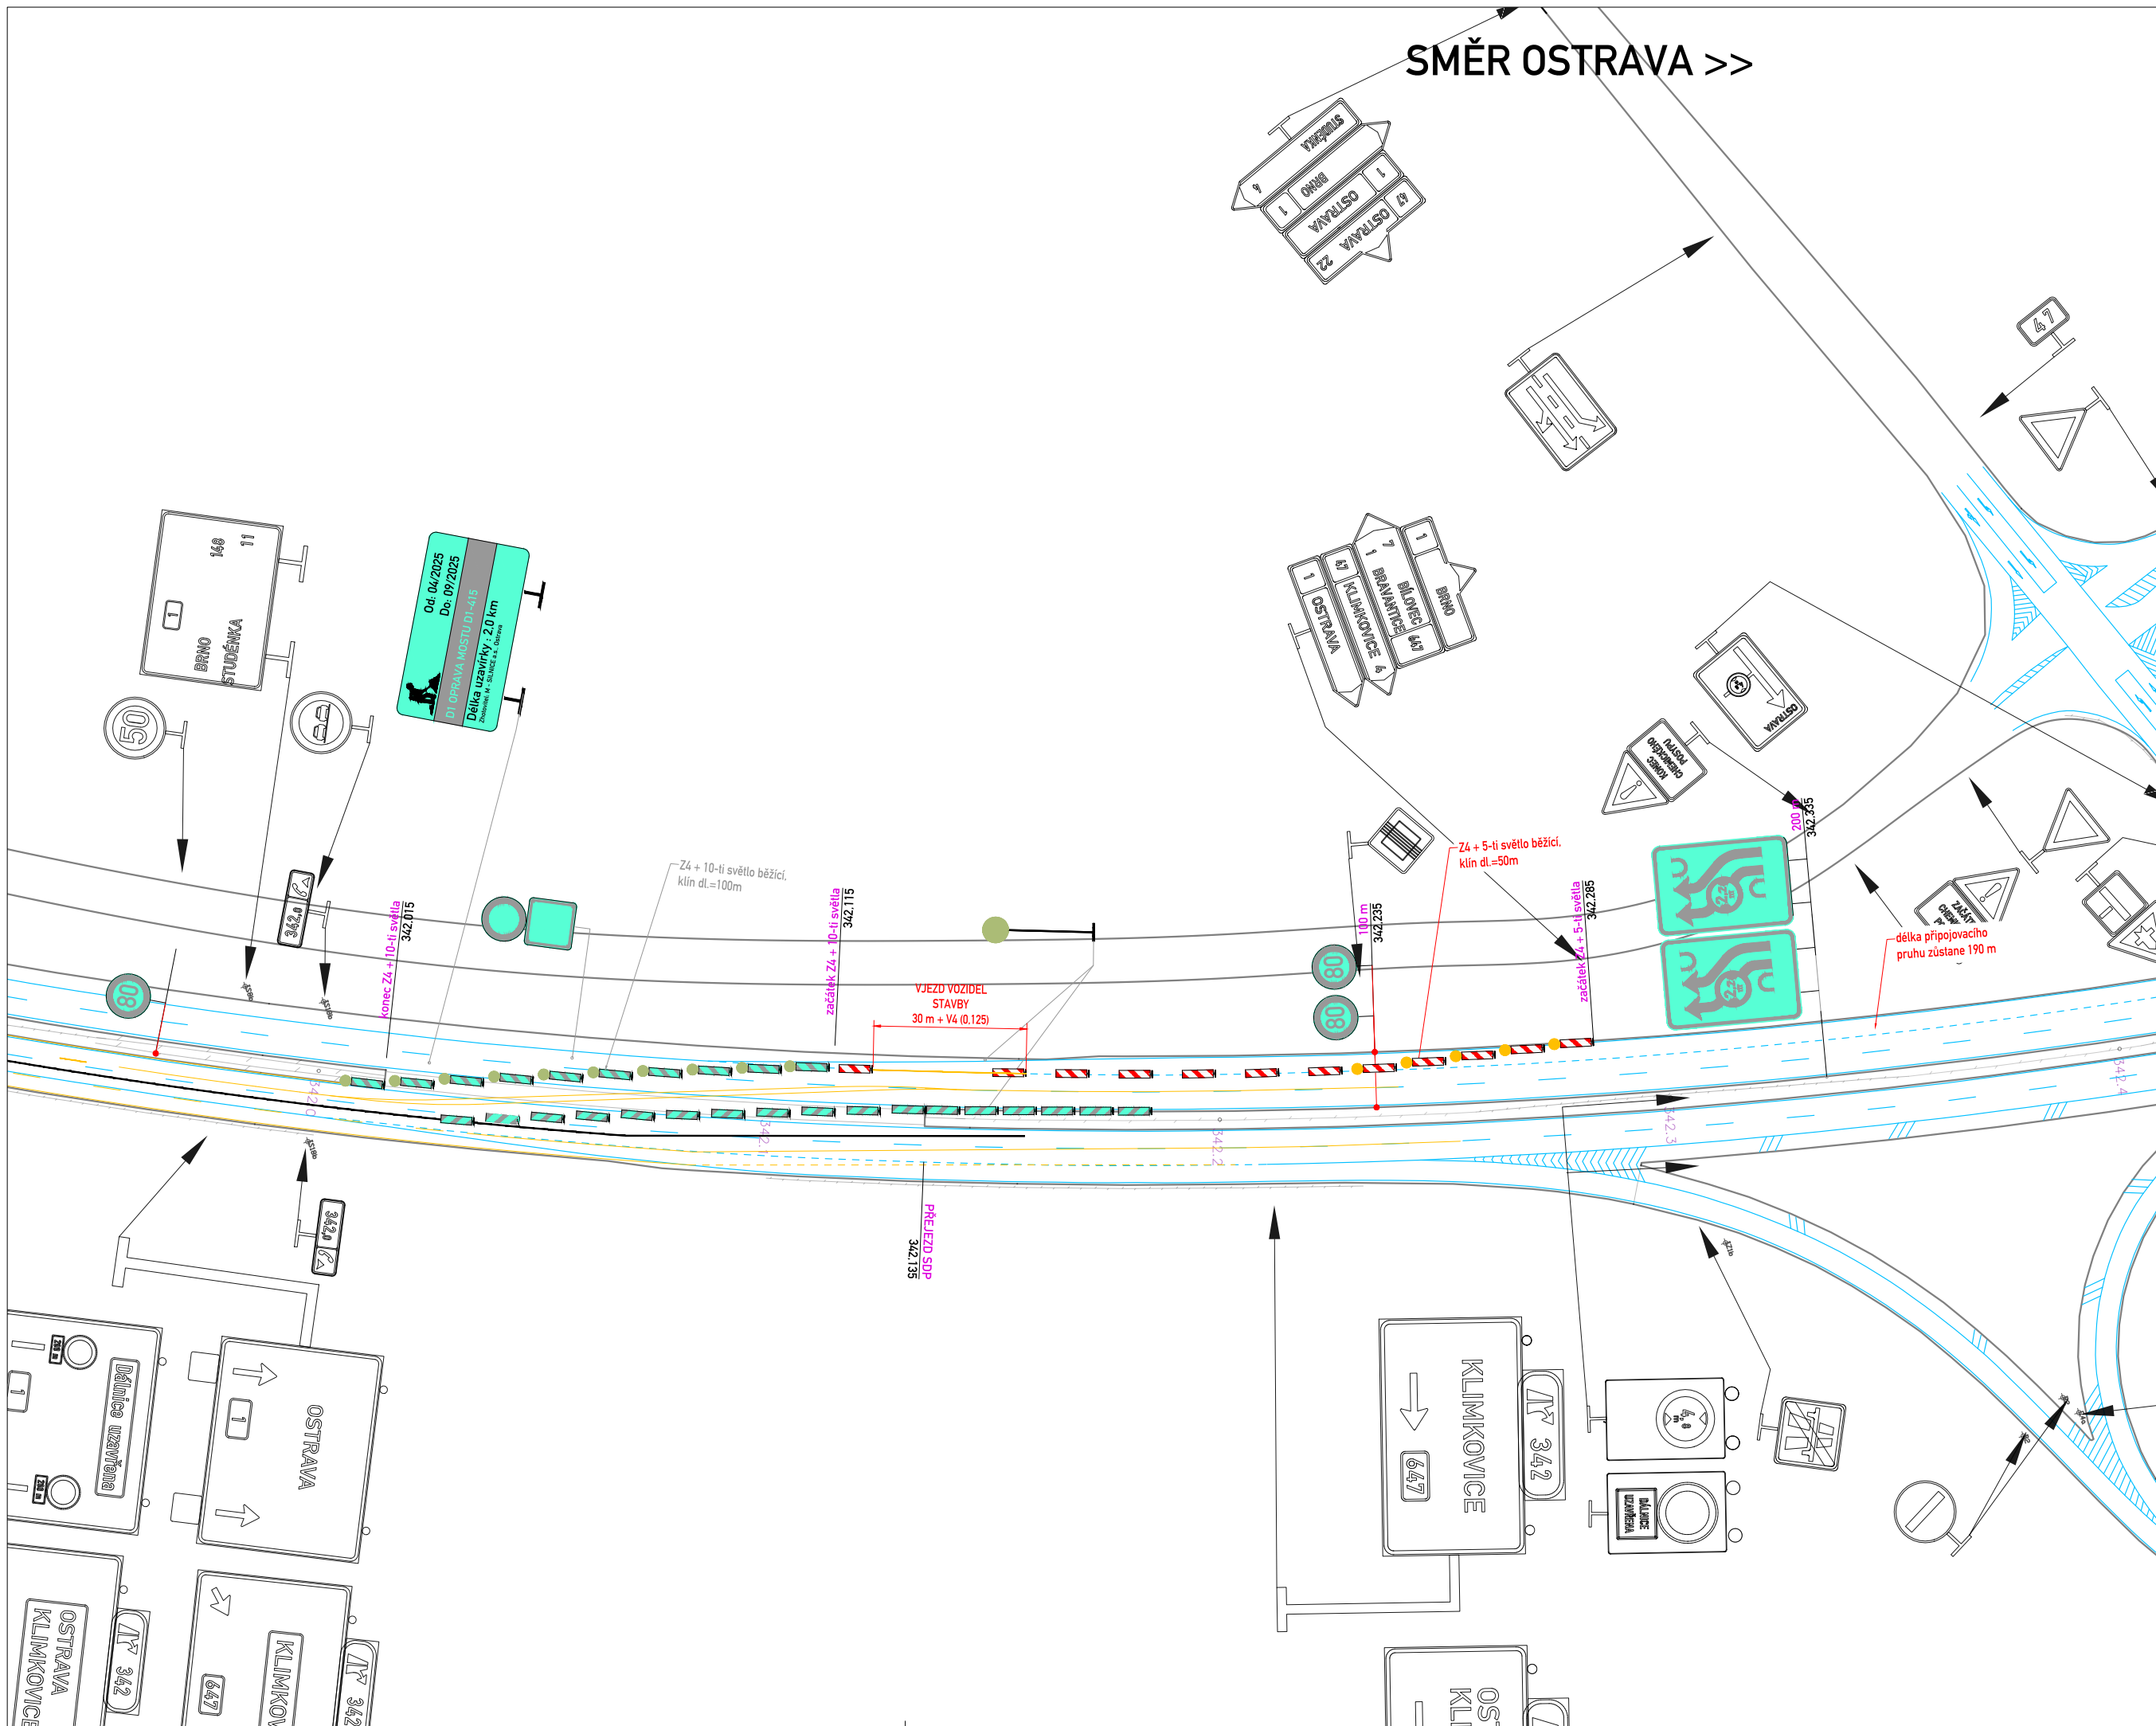
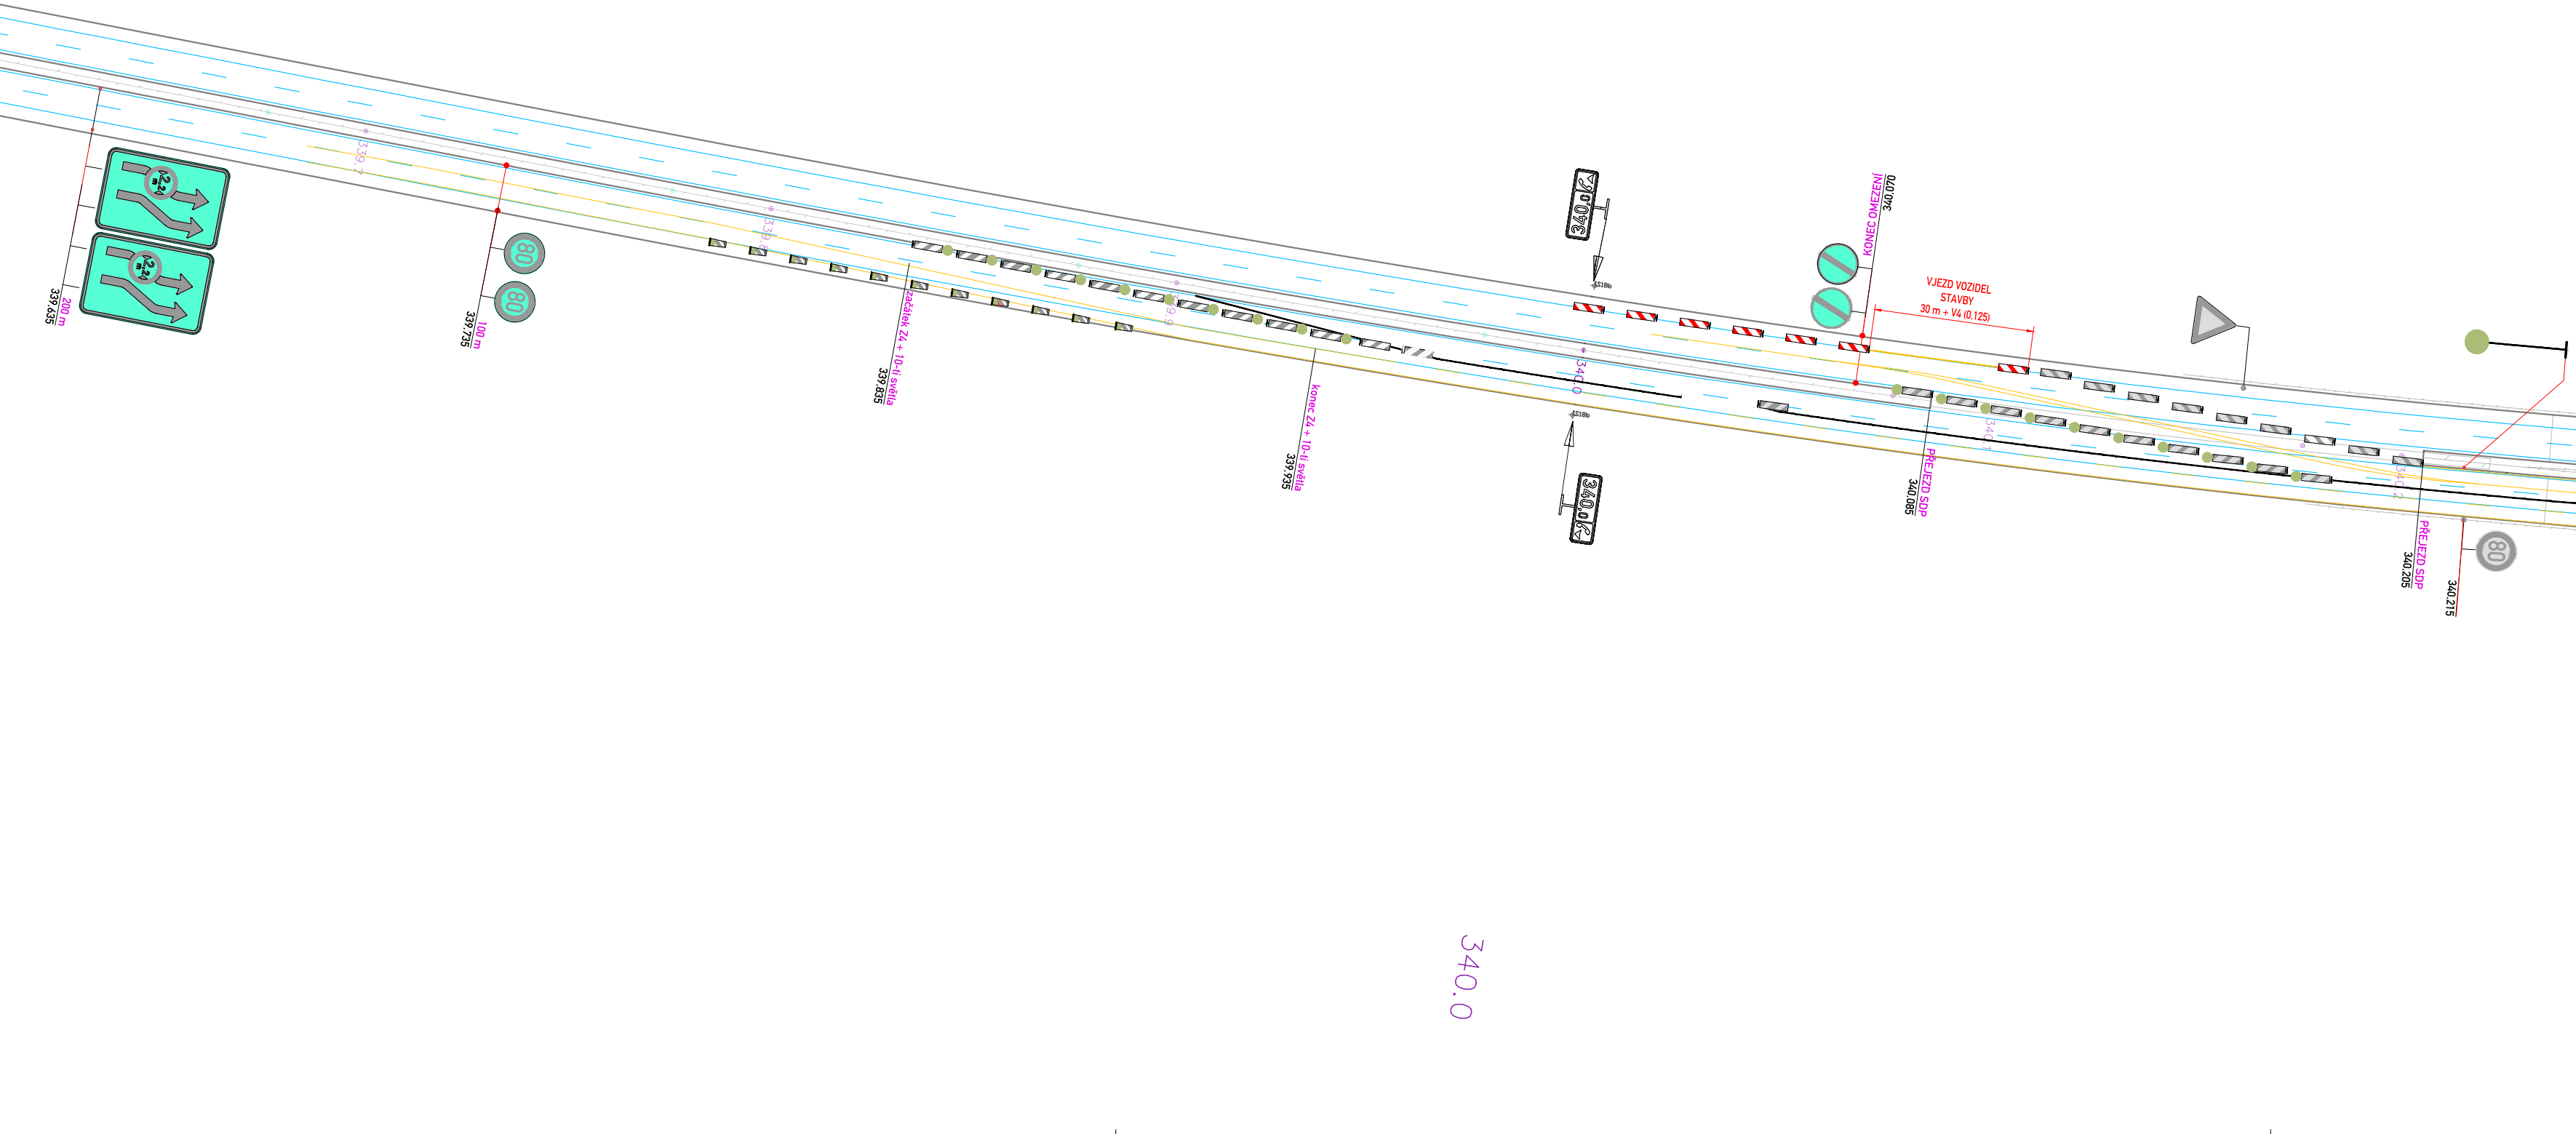


Ministerstvo dopravy
Odbor pozemních komunikací,
příloha k č. j. MD-10034/2025-940/9.

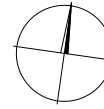

LEGENDA

- STÁVAJÍCÍ DOPRAVNÍ ZNAČENÍ
- STÁVAJÍCÍ DOPRAVNÍ ZNAČENÍ - DOČASNĚ ZNEPLATNĚNÉ DLE ZÁSAD UVEDENÝCH V PPK-PRE
- PŘENOSNÉ SDZ
STANOVENÉ MD pod č.j. MD-10034/2025-940/4
- A15 NAVRŽENÉ PŘENOSNÉ SDZ
STANOVUJE MINISTERSTVO DOPRAVY ČR
- STÁVAJÍCÍ VODOROVNÉ DOPRAVNÍ ZNAČENÍ
- VODOROVNÉ DOPRAVNÍ ZNAČENÍ - PROVEDENÍ PÁSKA S TEXTILNÍ MŘÍŽKOU
- DOČASNÉ SVODIDLO - DOČASNÉ SVODIDLO DELTA BLOC DB 50SL
- PRACOVNÍ MÍSTO

POZNÁMKA

Umístění přechodného DZ bude dle příručky pro označování pracovních míst na dálnicích, 2 díl, 3. díl.
Dopravní značení bude ve zvětšeném provedení, třída retroreflexe č.2

DOPLNĚK KE STANOVENÍ Č.J. MD-10034/2025-940/4

VYPRACOVAL:	Ing. Antonín Musil		
NÁZEV STAVBY:	DÁLNIČE D1 D1 Oprava mostu D1-415	MĚŘÍTKO:	1:1500
OBSAH:	SITUACE - oprava LJP mostu (ETAPA 2) VJEZDY VOZIDEL STAVBY	FORMÁT:	20 x A4
		ÚČEL:	RDS
		ČÍSLO PŘÍLOHY:	2.2.1
		DATUM:	01/2025

ZLINMARK DZ s.r.o.
Hvězdoslavova 1191/55a, 627 00, Brno
Mob.: +420725994691
Mail: zlinmark@zlinmark.cz
www.zlinmark.cz