


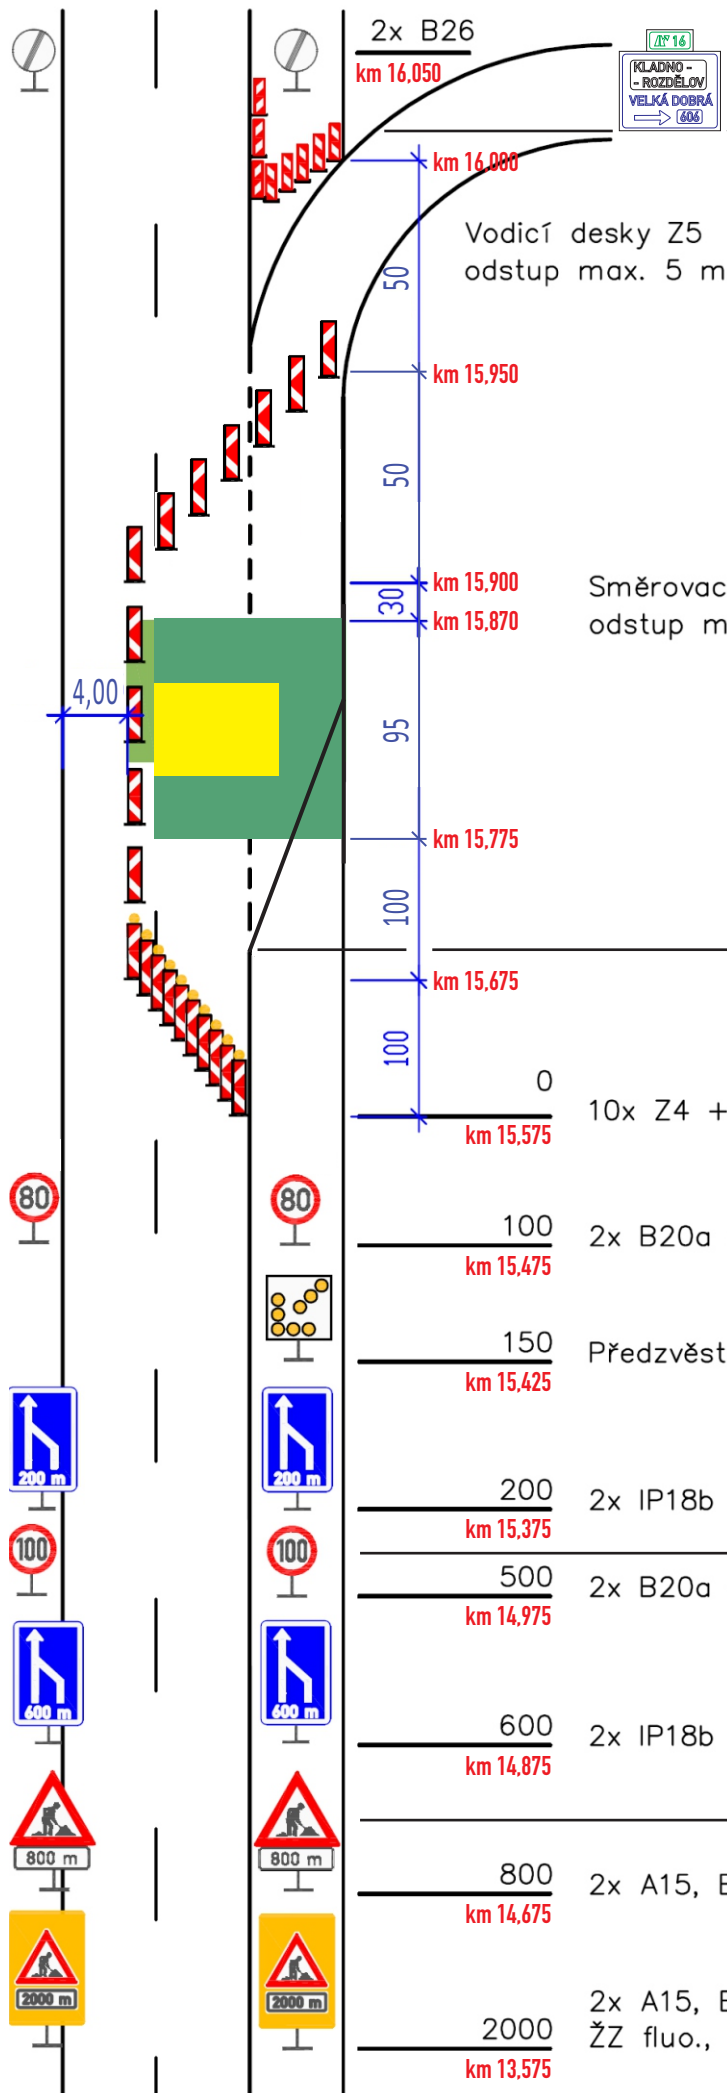

Pracovní místo

DD 630

dlouhodobé

dvoupruh (třípruh obdobně)

pravý pruh u odbočovacího pruhu

zkrácení odbočovacího pruhu

D6 Exit 16 PS Velká Dobrá

Provizorní oprava havárie vozovky

Směrovací desky Z4
odstup max. 18 m

Ministerstvo dopravy
Odbor pozemních komunikací,
příloha k č. j. MD-10130/2026-940/2

10x Z4 + výstražné světlo L8H

2x B20a – 80

Předzvěstná šipka S8c

2x IP18b – 200 m

2x B20a – 100

2x IP18b – 600 m

2x A15, E 3a – 800

2x A15, E3a – 2000
ŽZ fluo., třída RA3