
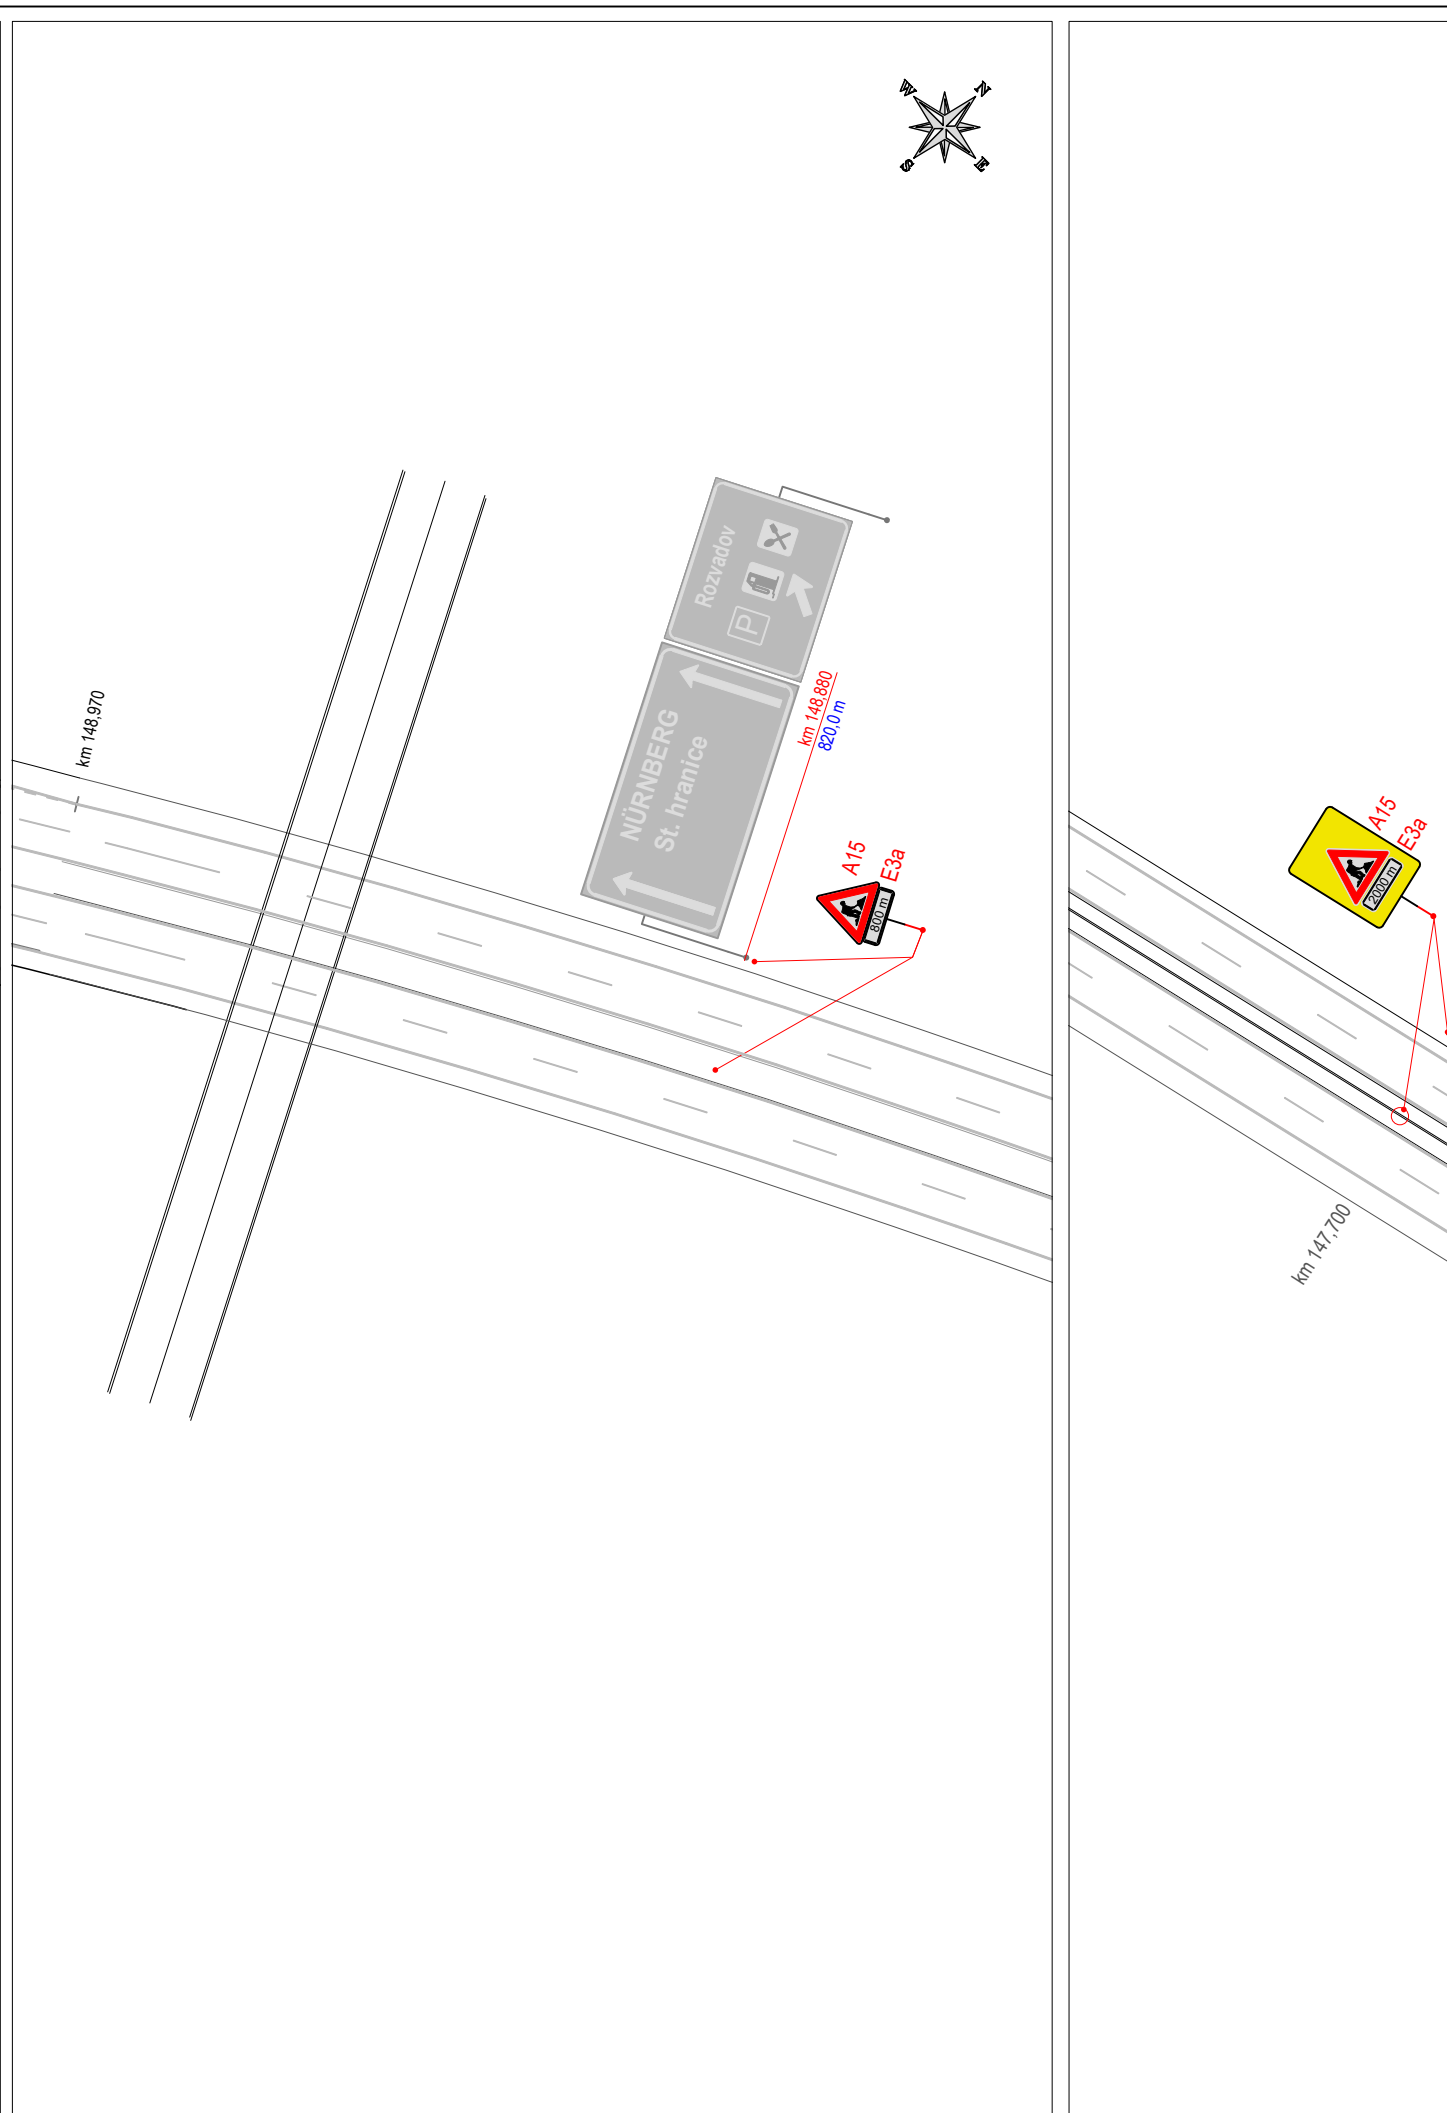
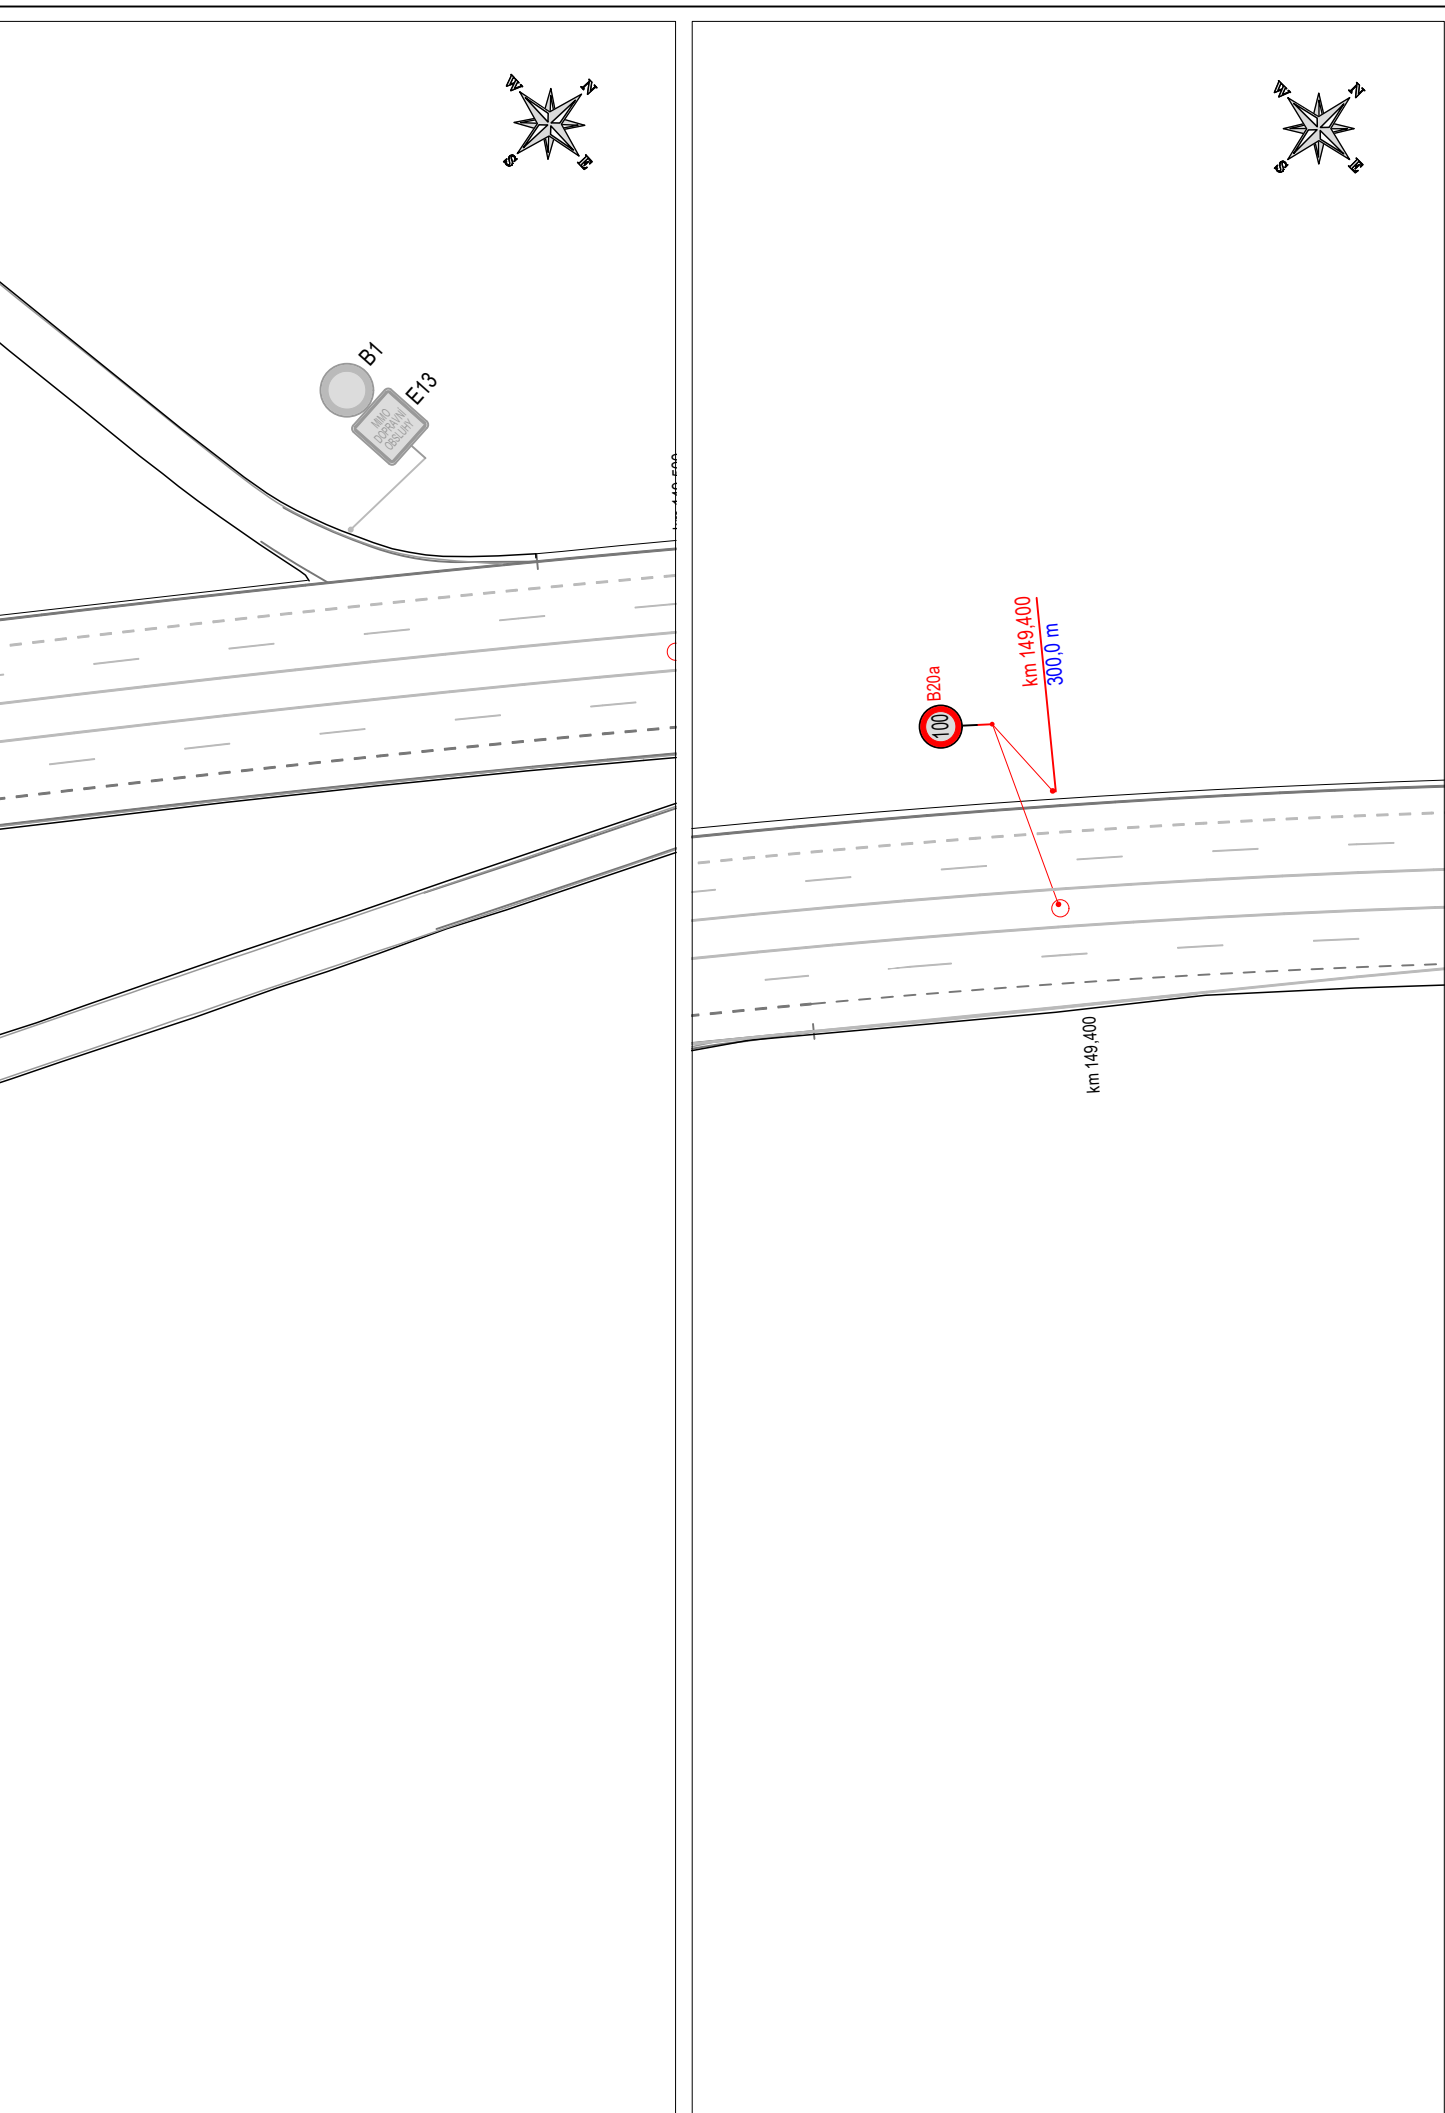
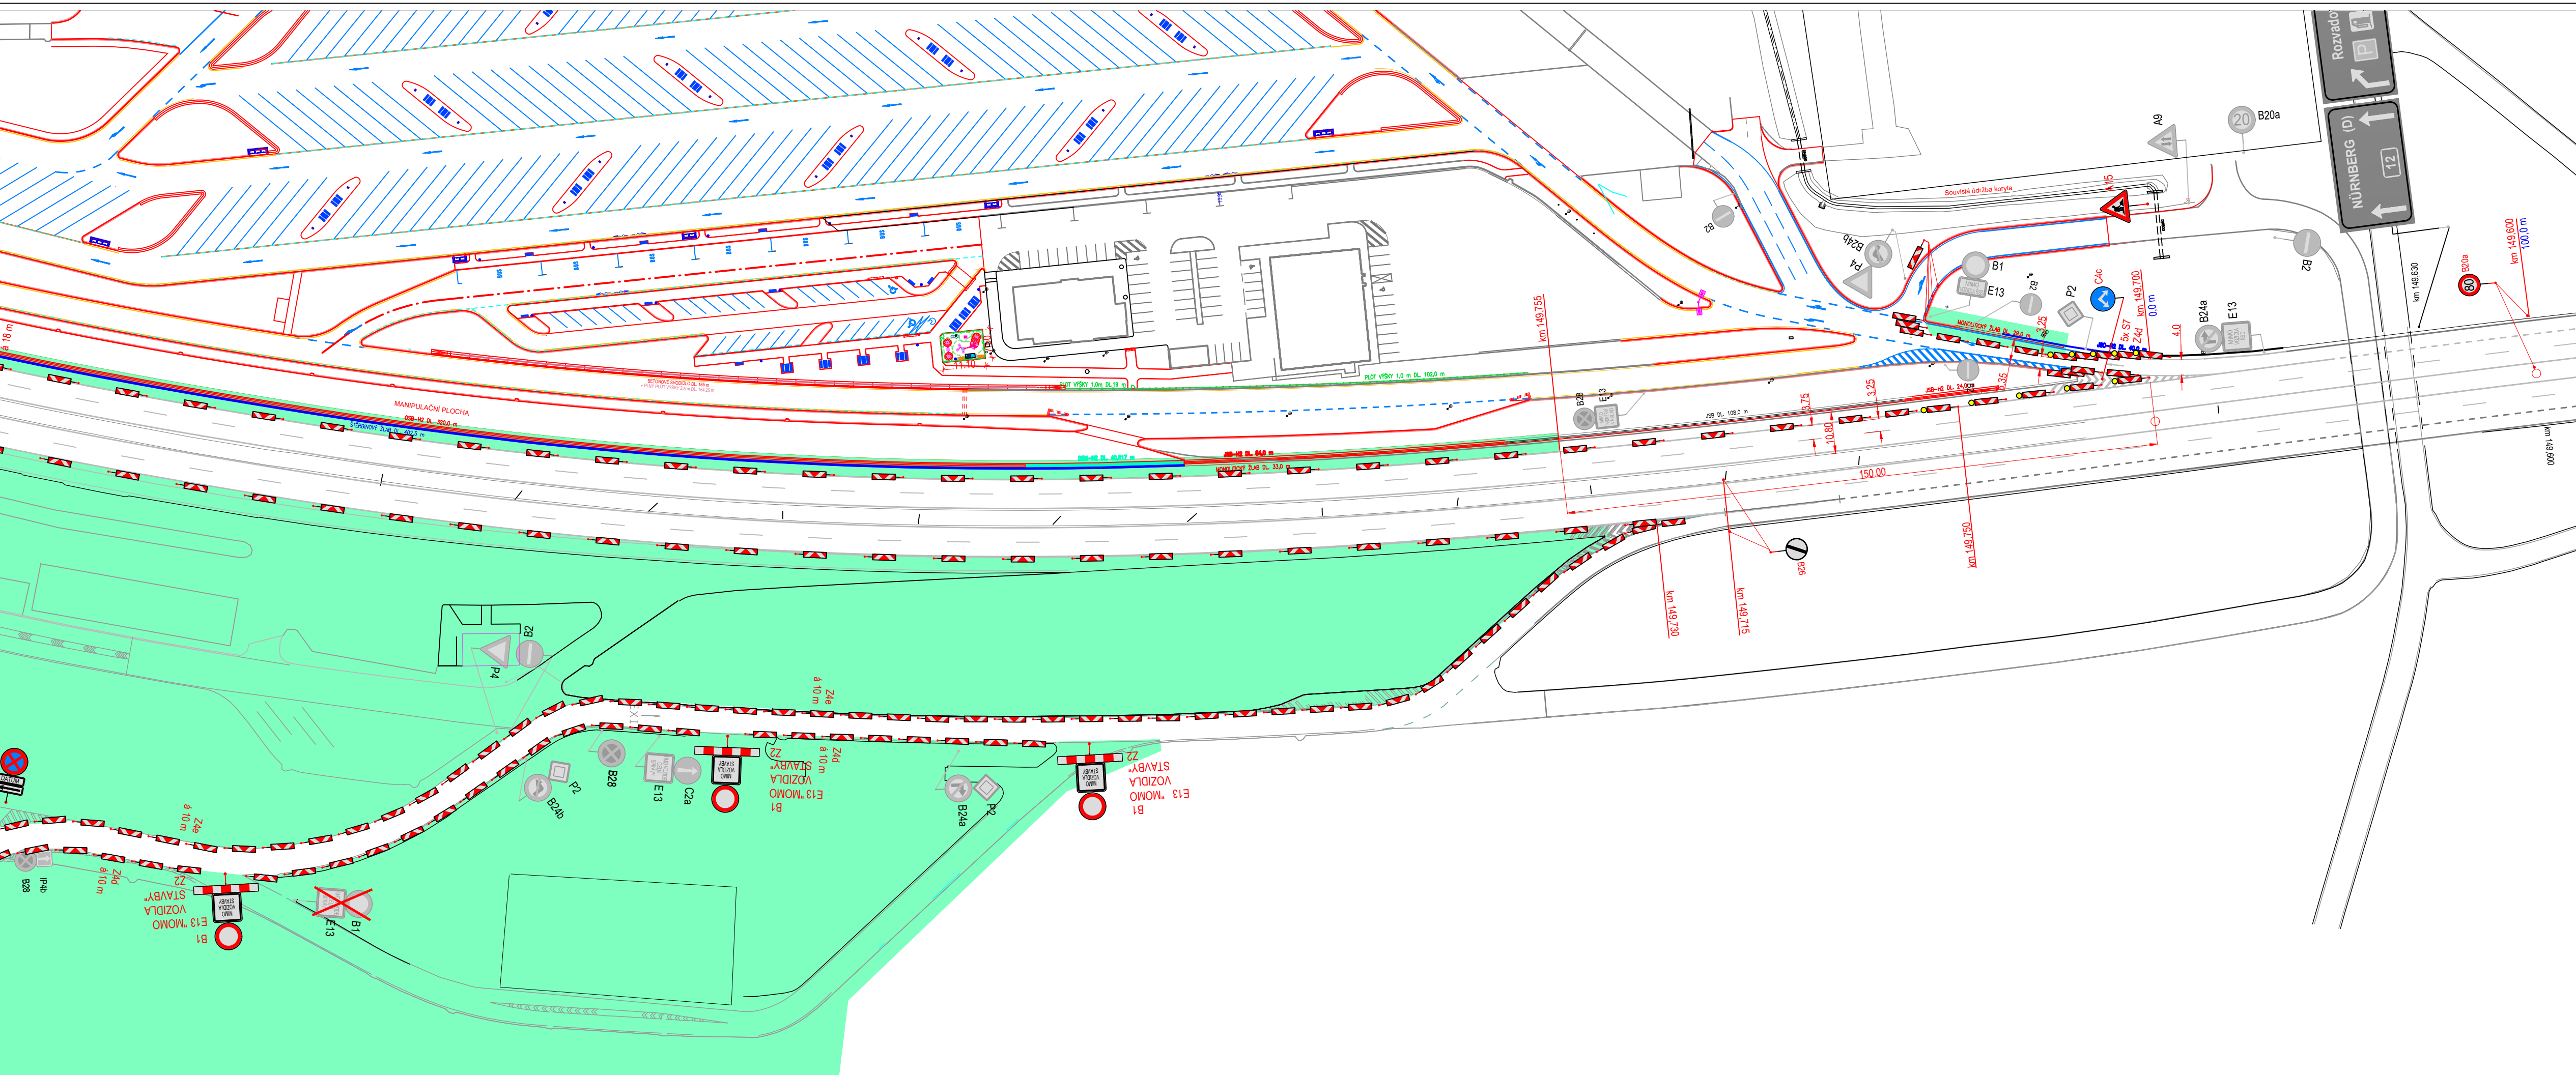
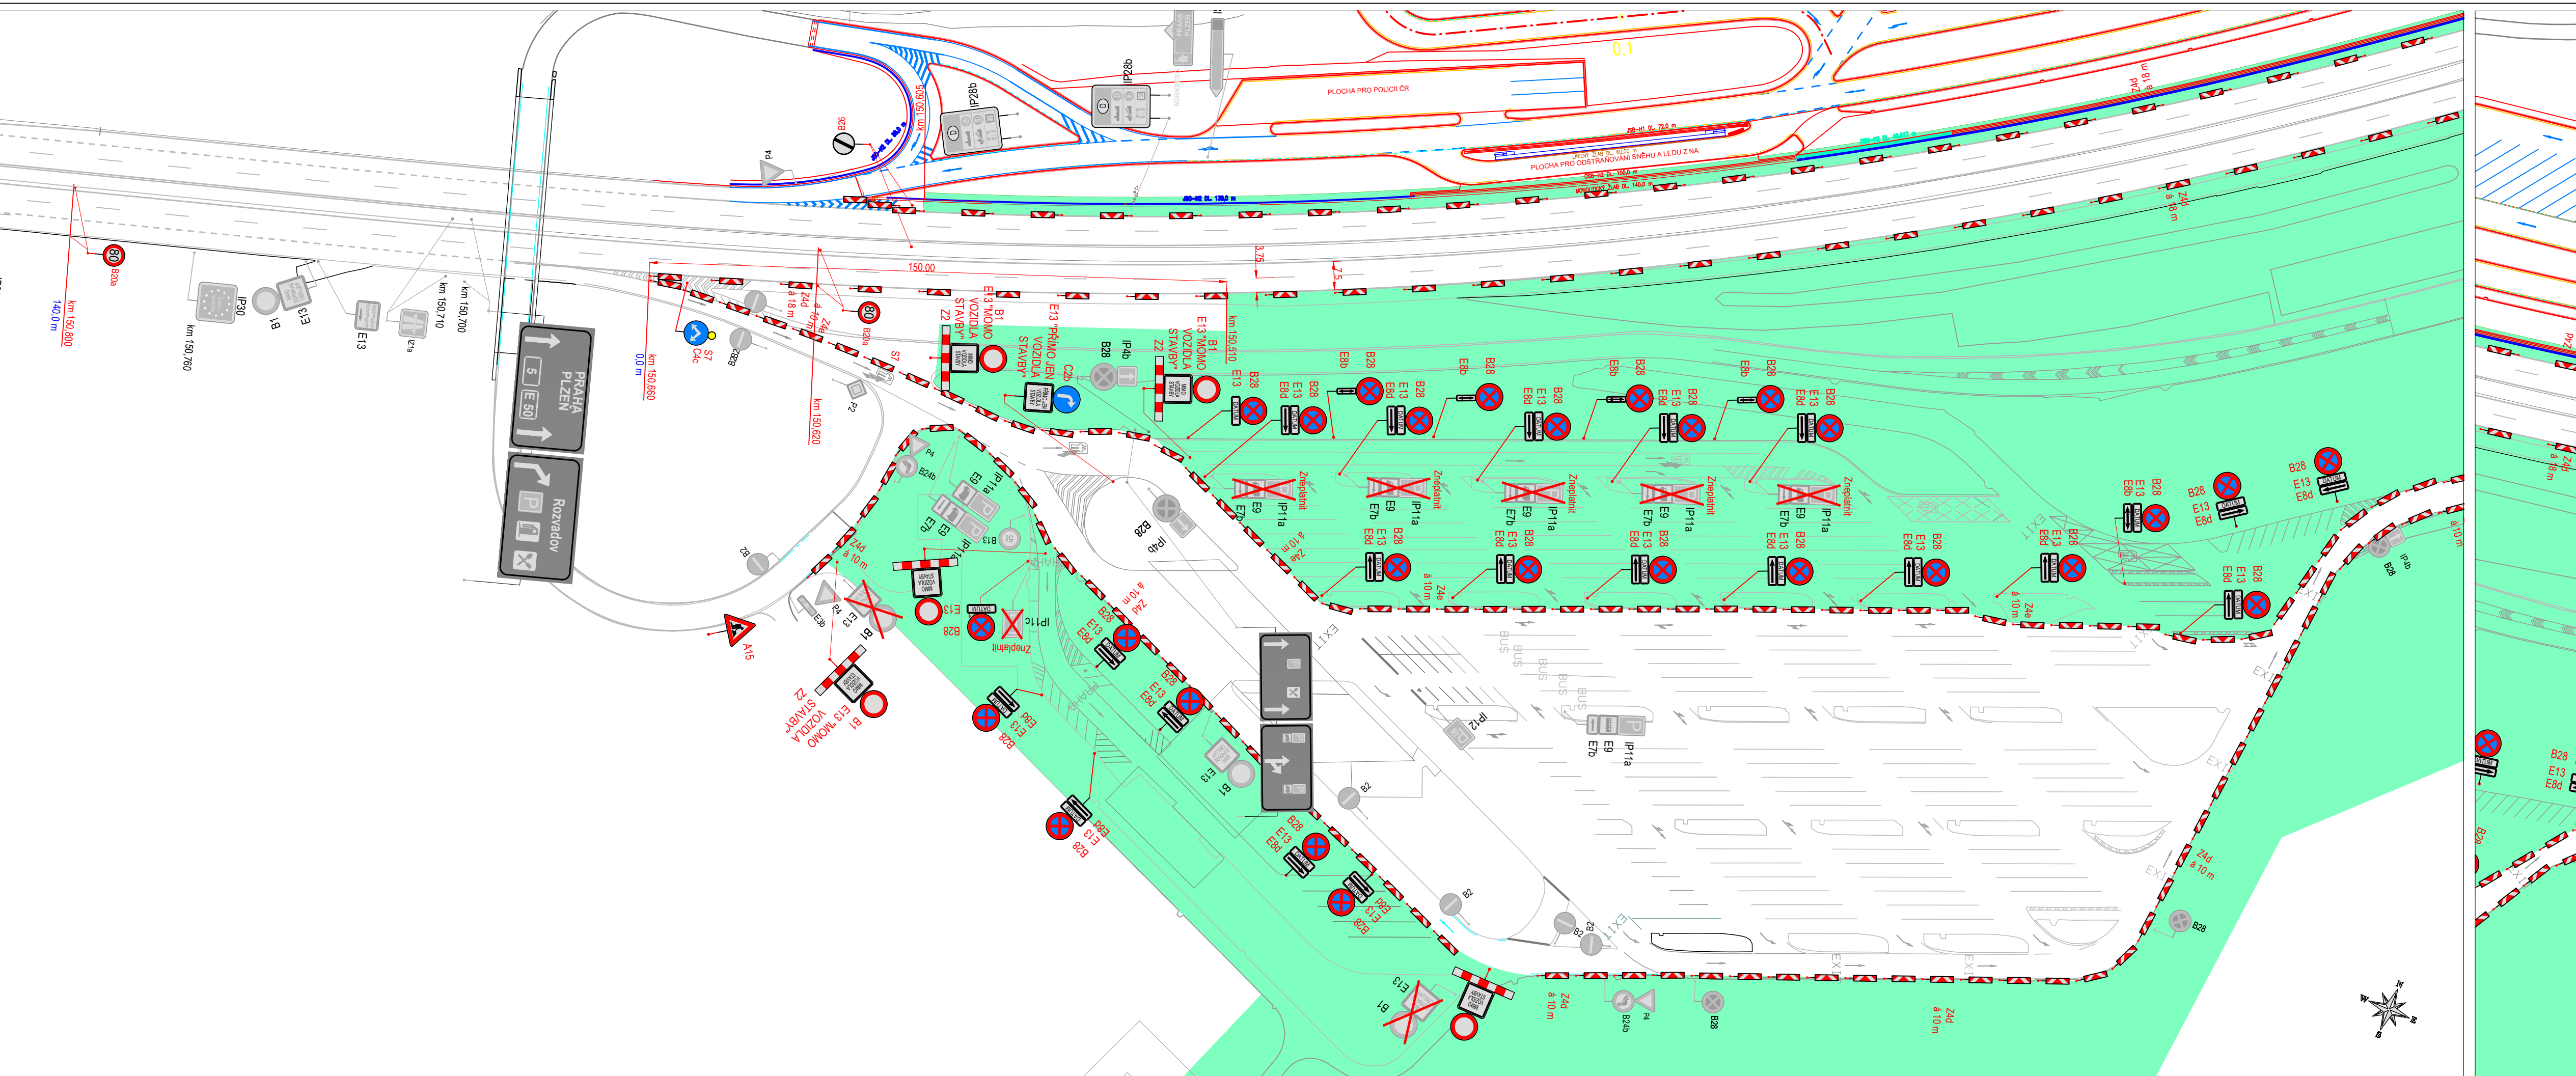
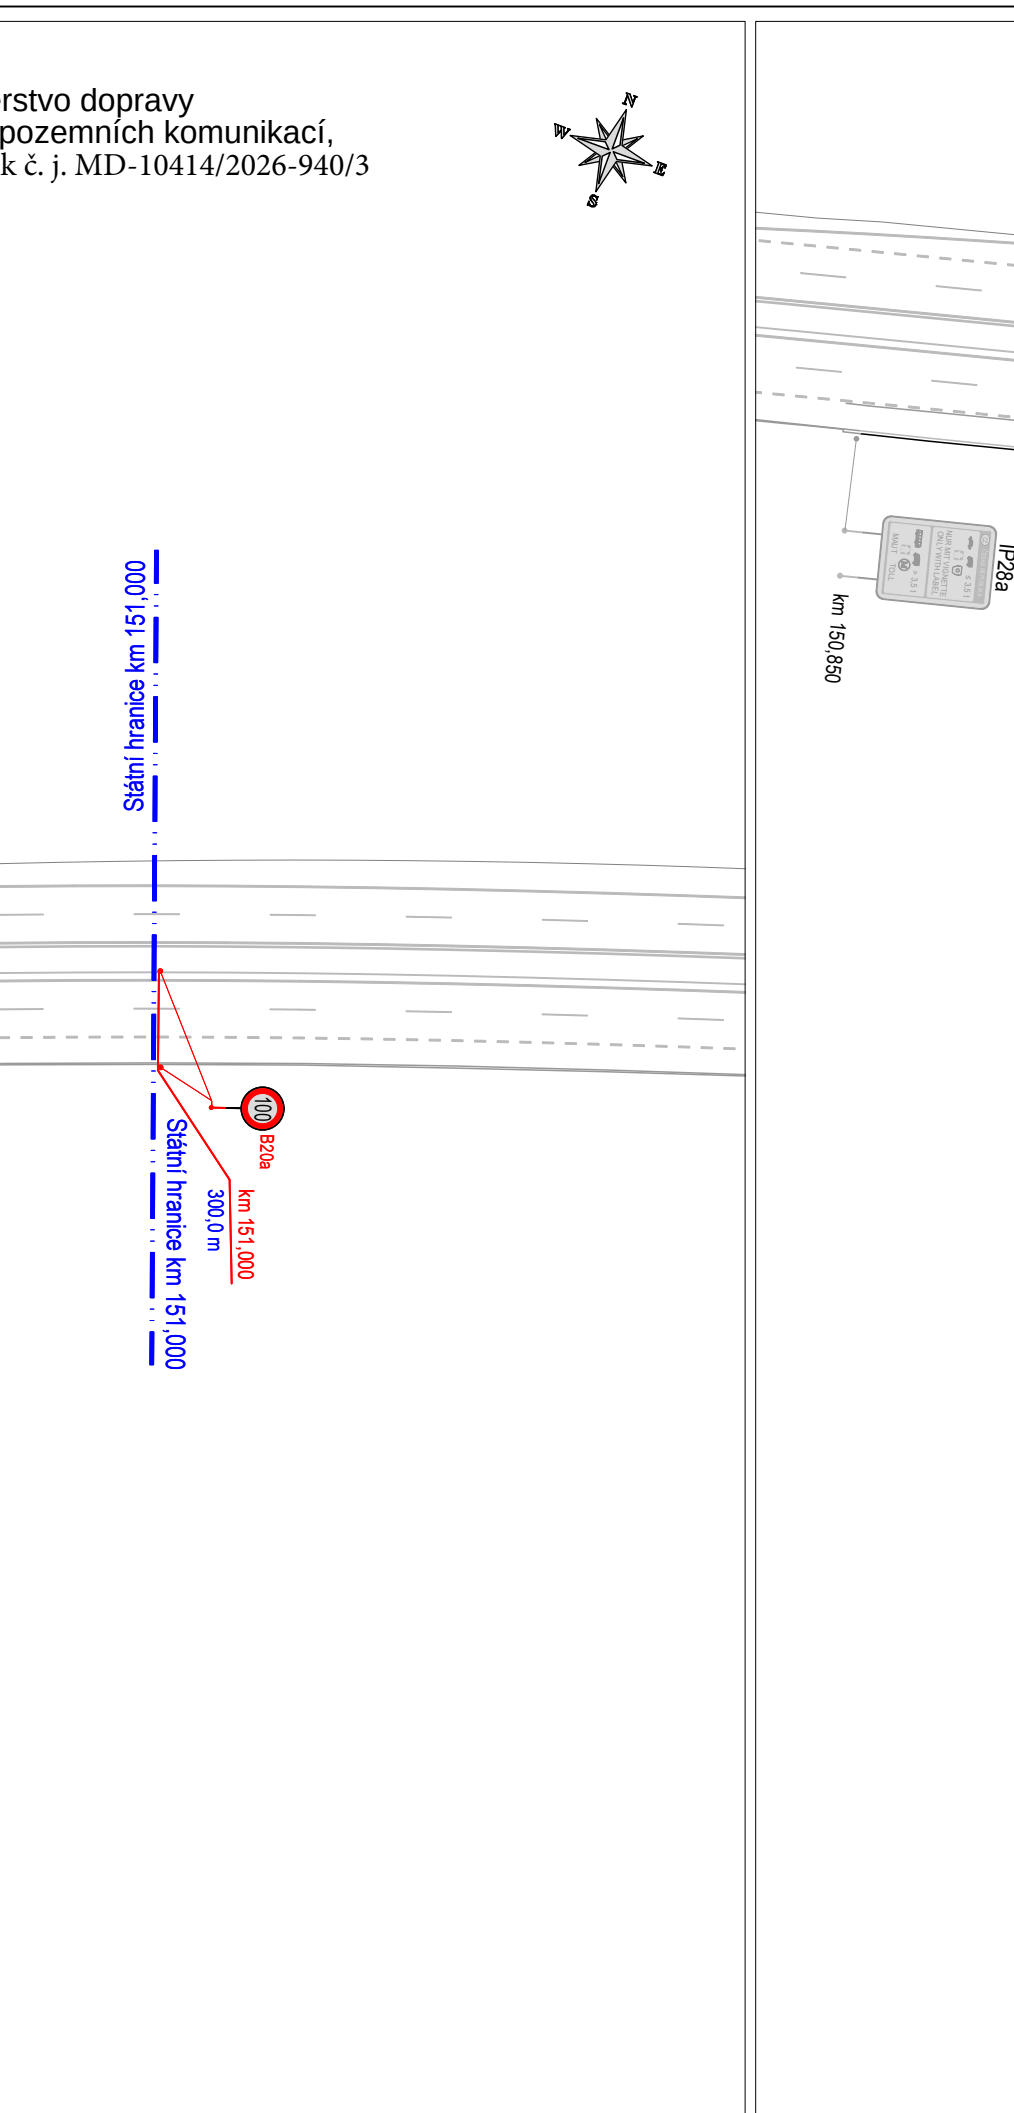


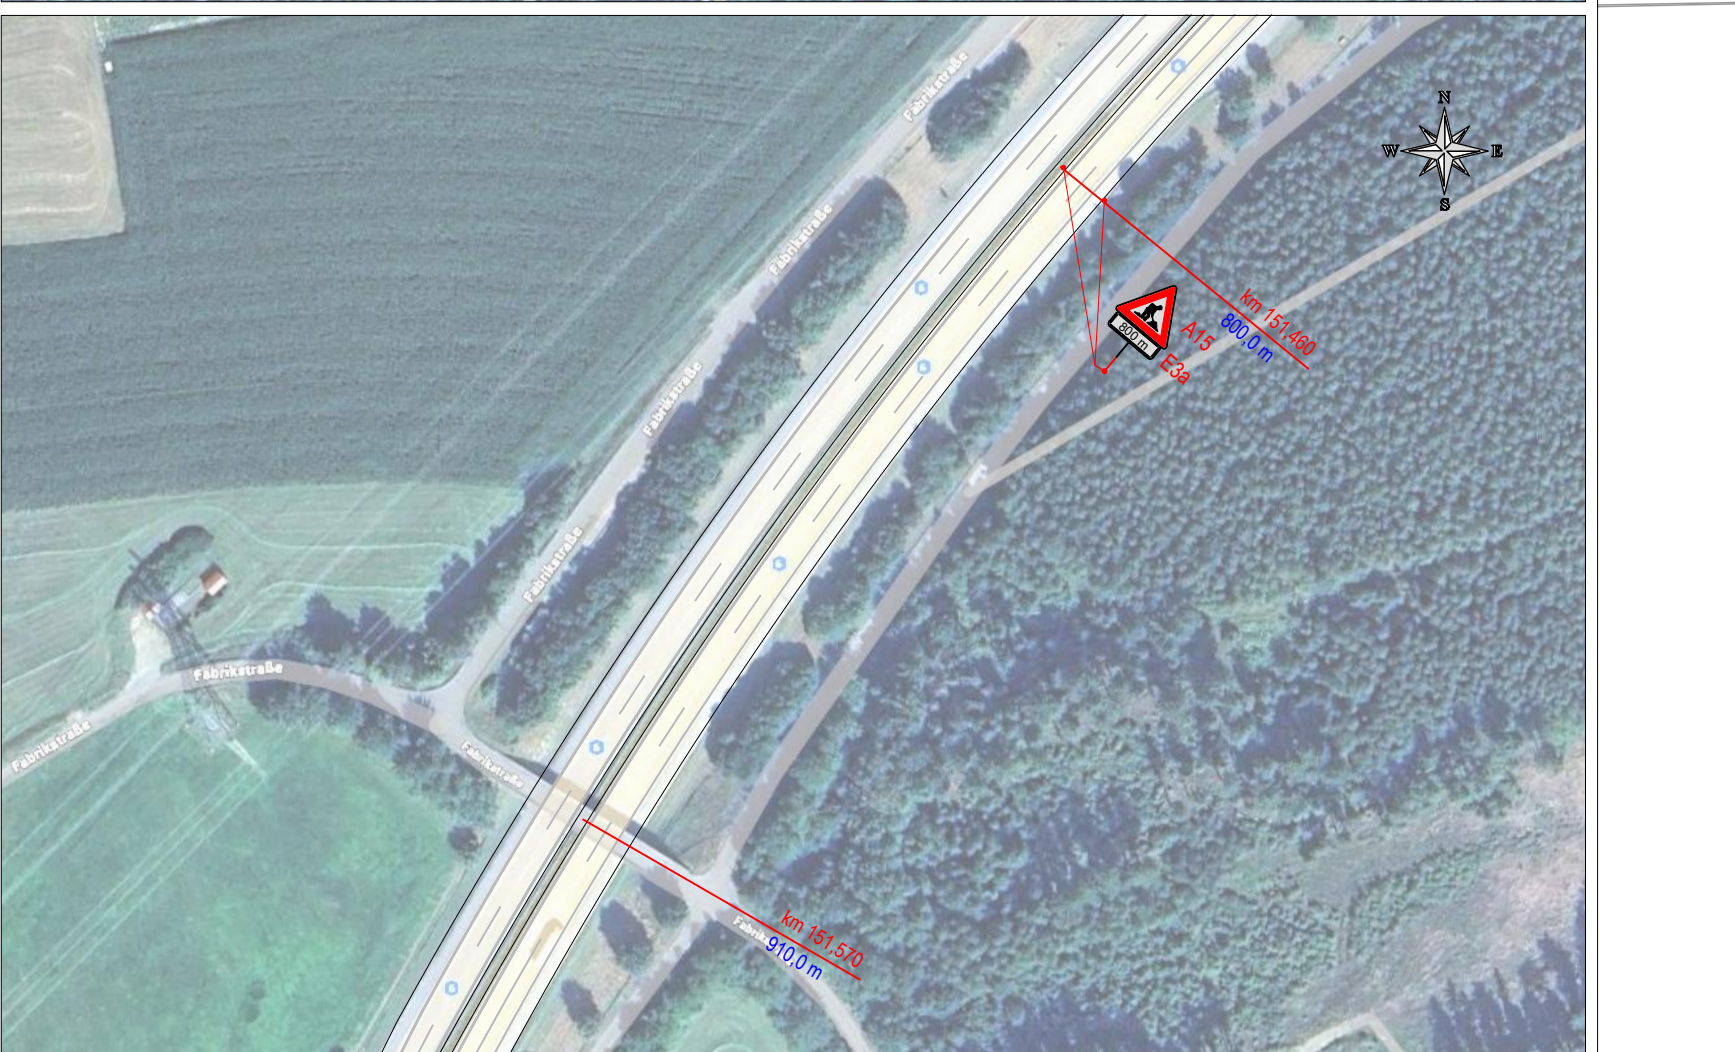

LEGENDA:

- PRACOVNÍ PROSTOR
- STÁVAJÍCÍ SDZ
- PŘECHODNÉ SDZ

Zhotovitel: DIO
Návrh/opravení: Michal Pařízek
podpis: Michal Pařízek
Technická kontrola: Slova, Glatz
podpis: Slova, Glatz

PROZNAK Praha s.r.o.
Přiková 244/17, 140 00 Praha 4
IČ: 271 66 392

Kraj: Plzeňský kraj	Číslo zakázky: 250505
Místo stavby: Dálnice D5, km 150,00	Číslo akce: 23/02/2026
Investor: RSD ČR s.p., Čerčanská 12, CZ-14000 PRAHA	Datum: 297 x 2390
Zhotovitel: Hobst a.s., Soběšinská 2702, 190 16 Praha 9	Formát: 1:1000
Název stavby: Dálnice D 5, km 150,00	Stupeň: RDS
Objekt: DOPRAVNÍ ZANAČENÍ A OPATŘENÍ	Číslo přílohy: 3. ETAPA