a			
b			
c			
č.	Text změny - odůvodnění:	Datum:	Podpis:

Název stavby:	Číslo objektu:
D5 OPRAVA CB VOZOVKY V KM 129,900 – 122,590 VLEVO	SO 180.1

Objednatel stavby:	Razítko:
Ředitelství silnic a dálnic s. p. Čerčanská 2023/12 140 00 Praha 4 - Krč	Kontroloval: Datum: Podpis:

Zhotovitel stavby:	Razítko:
Společnost EUROVIA - STRABAG, D5 km 129,9 – 122,59 L	
EUROVIA CZ a.s., závod CB technologie Vídeňská 104 619 00 Brno **STRABAG SIS a.s.** Kačírkova 982/4 158 00 Praha 5 - Jinonice	Kontroloval : Datum : Podpis :

Generální projektant:	Razítko:
STRABAG a.s. Kačírkova 982/4 158 00 Praha 5 - Jinonice	Kontroloval: Ing. Jan Vorel (HIP) Datum: Podpis:

JTSK Bpv

Zhotovitel PD: TUBES, spol. s r.o., Nad Zátiším 345/12, 142 00 Praha 4, IČO: 25062255, www.tubes.cz, datová schránka: 6b98p5c

Navrhl/vypracoval: Pavel ZNAMENÁČEK podpis:	Zodpovědný projektant: Pavel ZNAMENÁČEK podpis:	Zástupce zodpovědného projektanta: Ing. David ŘEHÁK podpis:
Technická kontrola: Ing. Bronislav ŠTAMBASKÝ podpis:	Hlavní inženýr projektu: Ing. Radovan STANKOVEN podpis:	Zástupce hlavního inženýra projektu: Ing. Miriam BRXOVÁ podpis:

TUBES spol. s r. o.

Objednatel: Společnost "EUROVIA – STRABAG, D5 km 129,9 – 122,59 L"		Čís. zakázky:	TU–24122–03
Akce: D5 Oprava CB vozovky v km 129,900 - 122,590 vlevo		Datum:	02/2025
		Formát:	
		Měřítko:	
Objekt: PŘECHODNÉ DOPRAVNÍ ZNAČENÍ		Stupeň: RDS	Souprava:
Příloha: SCHÉMATA VÝSTAVBY DIO		Čís. přílohy: 2	

ZŘÍZENÍ ETAPY 1 - 1.FÁZE

Ministerstvo dopravy
Odbor pozemních komunikací,
příloha k č. j. MD-10578/2025-940/4.

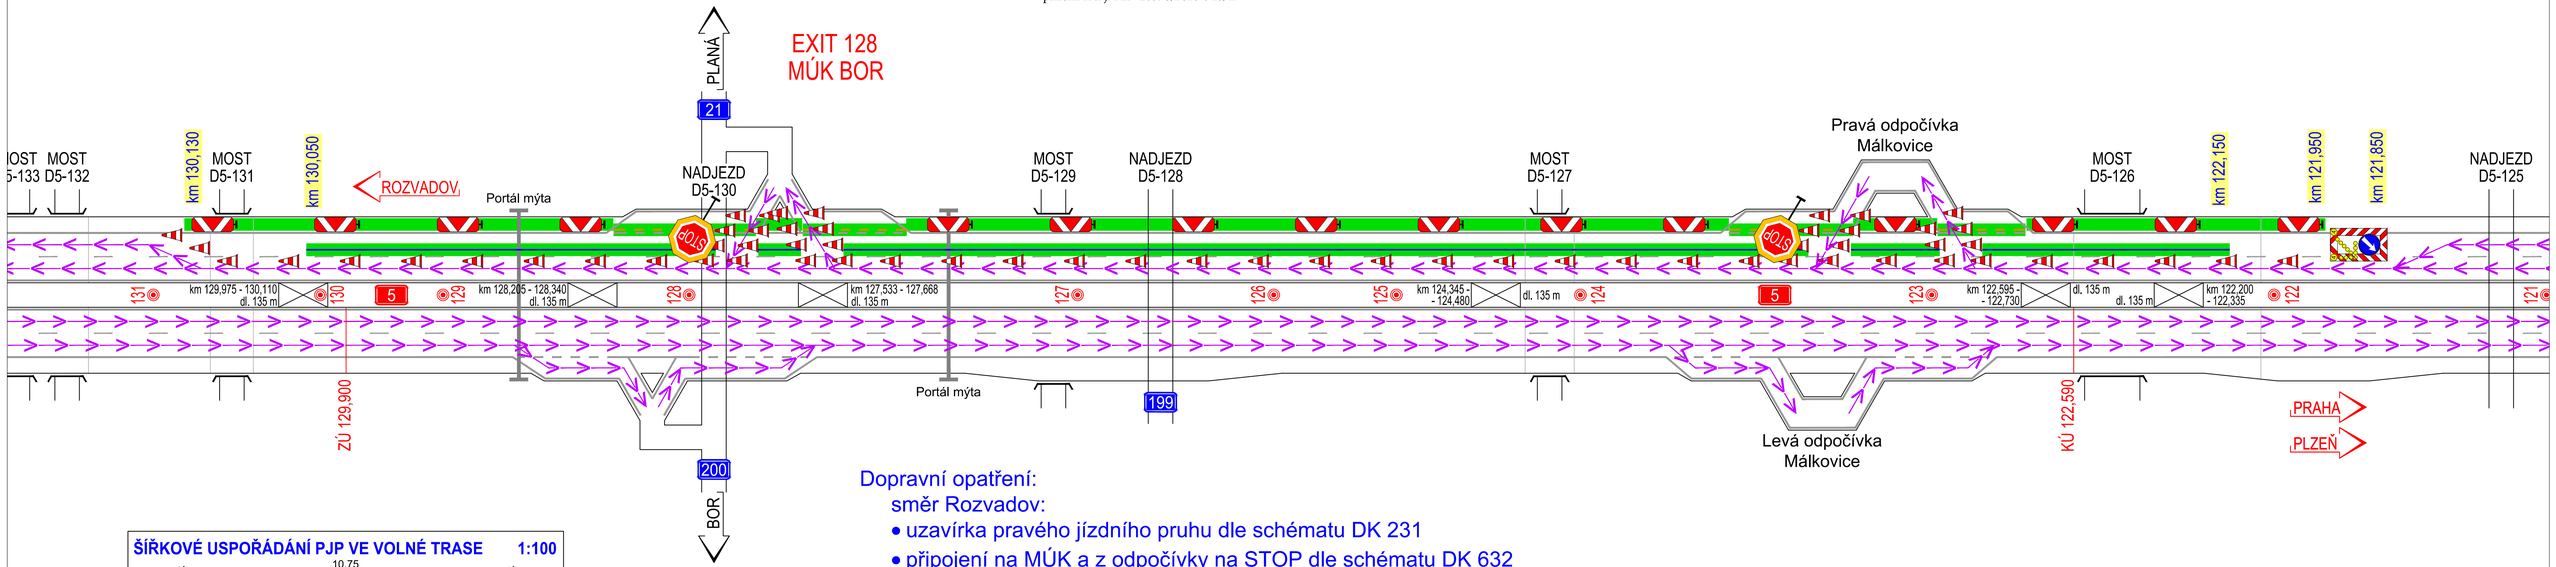

Dopravní opatření:

směr Rozvadov:

- uzavírka pravého jízdního pruhu dle schématu DK 231
- připojení na MÚK a z odpočívky na STOP dle schématu DK 632
- odbočení na MÚK a odpočívku dle schématu DK 634

Prováděné práce v LJP:

- montáž dočasného svodidla (vynechány části u MÚK a odpočívky)
- osazení přenosného SDZ na krajnici
- realizace přechodného VDZ na připojovacích a odbočovacích pruzích

ŠÍŘKOVÉ USPOŘÁDÁNÍ PJP VE VOLNÉ TRASE 1:100

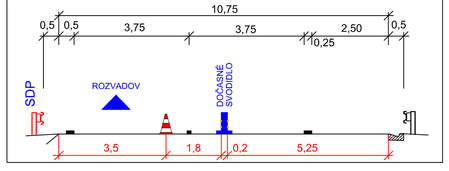

Souřadnicový systém S-JTSK, Výškový systém Bpv

Zpracovatel RDS: TUBES s.r.o. Nad Jezerkou 345/12 142 00 Praha 4	Stavba: D5 Oprava CB vozovky v km 129,900 - 122,590 vlevo	Číslo zakázky: TU-24122-03	Datum: 02/2025
	Objekt: SO 180.1 PŘECHODNÉ DOPRAVNÍ ZNAČENÍ	Měřítko:	Stupeň: RDS
Pavel ZNAMENÁČEK	Příloha: SCHÉMATA VÝSTAVBY DIO - 1. FÁZE	Číslo přílohy: 2.1	

ZŘÍZENÍ ETAPY 1 - 2.FÁZE

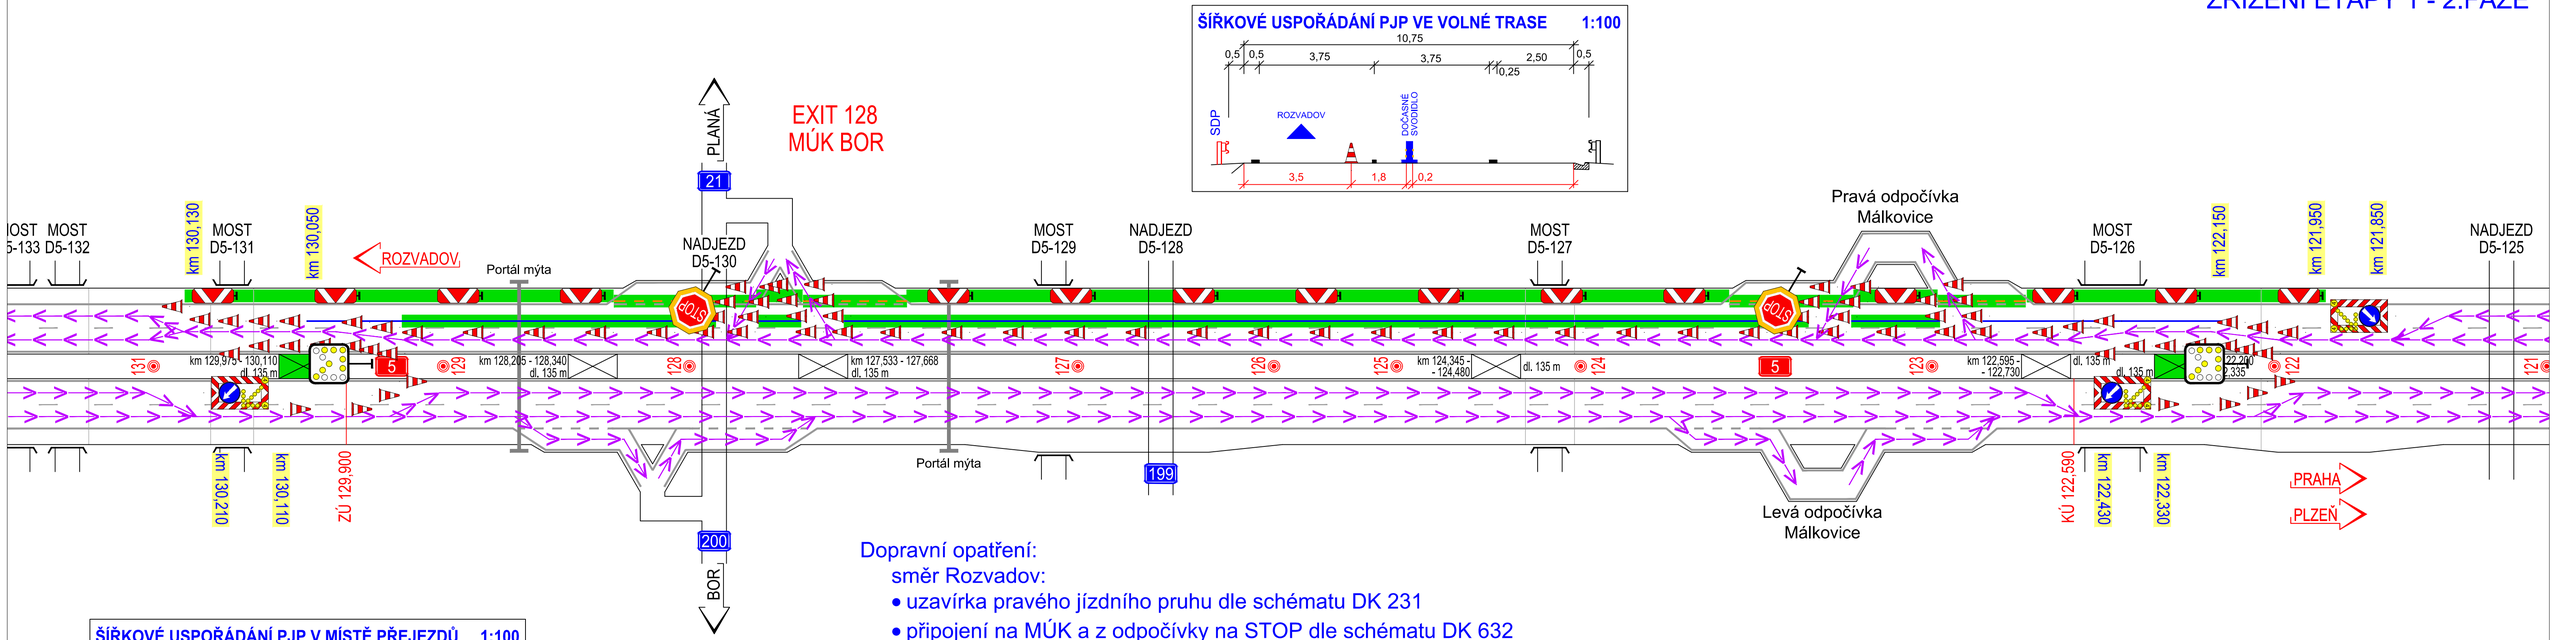

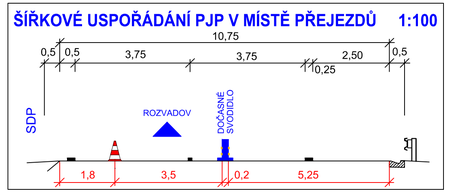

Dopravní opatření:

směr Rozvadov:

- uzavírka pravého jízdního pruhu dle schématu DK 231
- připojení na MÚK a z odpočívky na STOP dle schématu DK 632
- odbočení na MÚK a odpočívku dle schématu DK 634

směr Praha:

- uzavírka levého jízdního pruhu dle schématu DK 240 u obou přejezdů SDP

Prováděné práce v LJP:

- pokračují práce z předchozí fáze
- otvírání přejezdů SDP

Souřadnicový systém S-JTSK, Výškový systém Bpv

Zpracovatel RDS: TUBES spol. s r.o. Nad Jezerkou 345/2 142 00 Praha 4	Stavba:	D5 Oprava CB vozovky v km 129,900 - 122,590 vlevo	Číslo zakázky: TU-24122-03
			Datum: 02/2025
	Objekt:	SO 180.1 PŘECHODNÉ DOPRAVNÍ ZNAČENÍ	Měřítko:
			Stupeň: RDS
Pavel ZNAMENÁČEK	Příloha:	SCHÉMATA VÝSTAVBY DIO - 2. FÁZE	Číslo přílohy: 2.2

ZŘÍZENÍ ETAPY 1 - 3.FÁZE

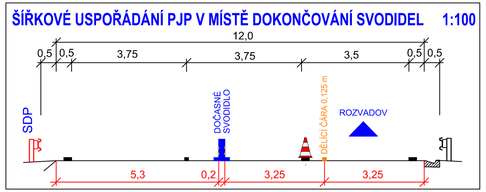

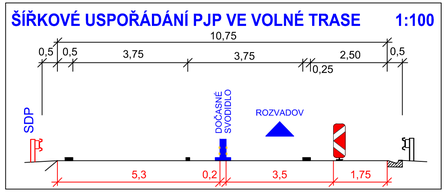

Dopravní opatření:

směr Rozvadov:

- provoz dle etapy 1 s lokálními vychýleními dopravy v místě dokončovaného svodidla

směr Praha:

- uzavírka levého jízdního pruhu dle schématu DK 240 u obou přejezdů SDP

Prováděné práce v LJP:

- dokončení montáže dočasného svodidla
- osazení přenosného SDZ v levém pruhu PJP
- realizace přechodného VDZ na provizorní připojovací a odbočovací pruh exitu 128
- pokračuje otvírání přejezdů SDP + osazení přenosného SDZ

Souřadnicový systém S-JTSK, Výškový systém Bpv

Zpracovatel RDS: TUBES spol. s r.o. Nad Žižkovem 345/12 142 00 Praha 4	Stavba:	D5 Oprava CB vozovky v km 129,900 - 122,590 vlevo	Číslo zakázky: TU-24122-03
			Datum: 02/2025
	Objekt:	SO 180.1 PŘECHODNÉ DOPRAVNÍ ZNAČENÍ	Měřítko:
			Stupeň: RDS
Pavel ZNAMENÁČEK	Příloha:	SCHÉMATA VÝSTAVBY DIO - 3. FÁZE	Číslo přílohy: 2.3

ZŘÍZENÍ ETAPY 1 - 4.FÁZE

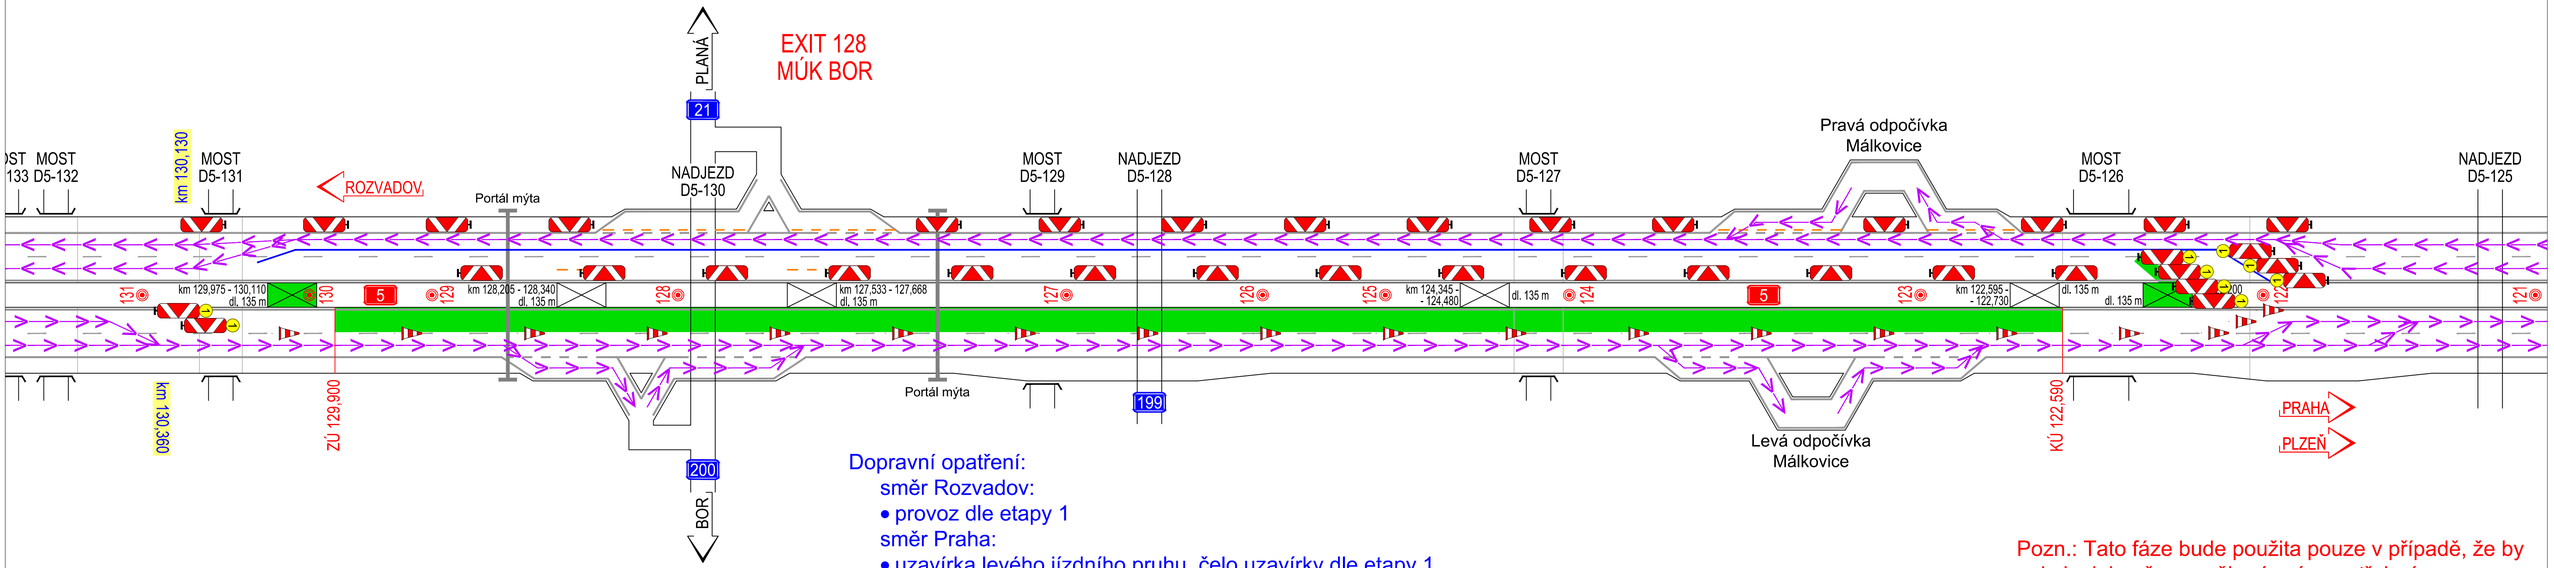

Dopravní opatření:

směr Rozvadov:

- provoz dle etapy 1

směr Praha:

- uzavírka levého jízdního pruhu, čelo uzavírky dle etapy 1

Prováděné práce v LJP:

- dokončení otvírání přejezdů SDP a dalších prací
- v levém jízdním pruhu PJP zahájení rekonstrukce

Pozn.: Tato fáze bude použita pouze v případě, že by nebyly dokončeny veškeré práce potřebné pro převedení dopravy do etapy 1 již v předchozí fázi výstavby DIO.

Souřadnicový systém S-JTSK, Výškový systém Bpv

Zpracovatel RDS: TUBES spol. s r.o. Nad Jezerkou 345/12 142 00 Praha 4	Stavba:	D5 Oprava CB vozovky v km 129,900 - 122,590 vlevo	Číslo zakázky: TU-24122-03
			Datum: 02/2025
	Objekt:	SO 180.1 PŘECHODNÉ DOPRAVNÍ ZNAČENÍ	Měřítko:
			Stupeň: RDS
Pavel ZNAMENÁČEK	Příloha:	SCHÉMATA VÝSTAVBY DIO - 4. FÁZE	Číslo přílohy: 2.4

SCHÉMA ETAPY 1

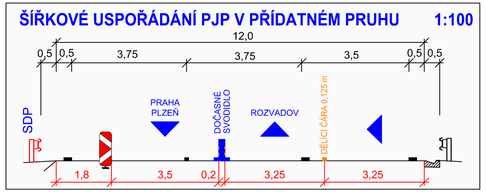

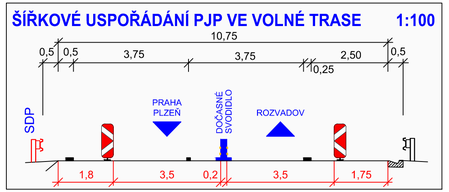

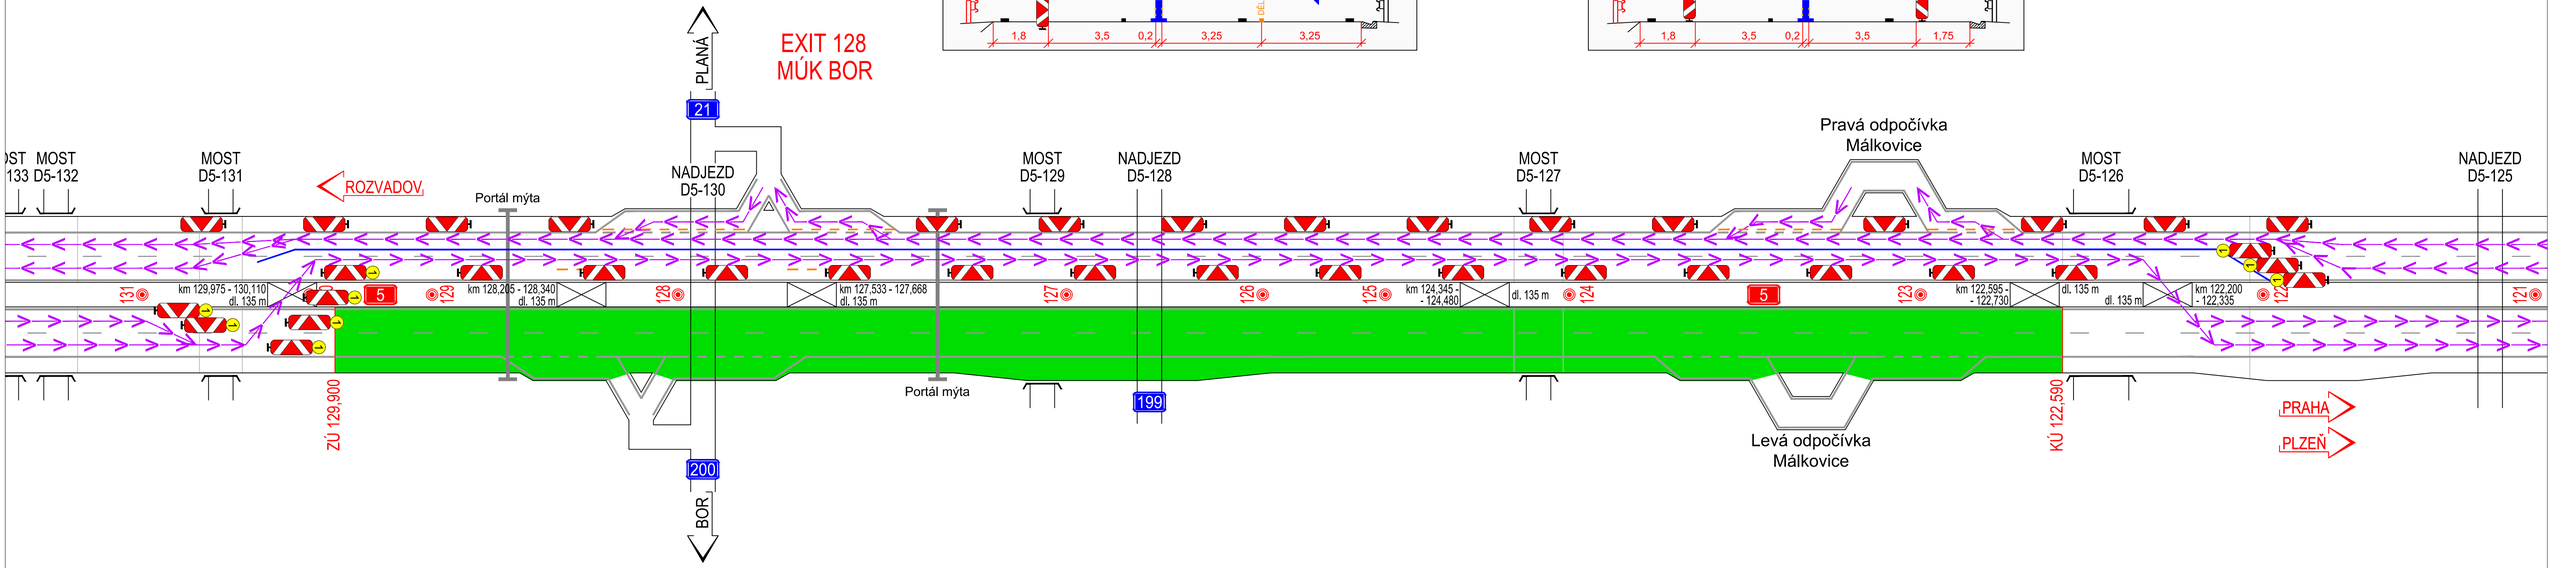

Souřadnicový systém S-JTSK, Výškový systém Bpv

Zpracovatel RDS: TUBES spol. s r.o. Nad Žižkovem 345/12 142 00 Praha 4	Stavba:	D5 Oprava CB vozovky v km 129,900 - 122,590 vlevo	Číslo zakázky: TU-24122-03
			Datum: 02/2025
	Objekt:	SO 180.1 PŘECHODNÉ DOPRAVNÍ ZNAČENÍ	Měřítko:
			Stupeň: RDS
Pavel ZNAMENÁČEK	Příloha:	SCHÉMATA VÝSTAVBY DIO - PROVOZ DLE ETAPY 1	Číslo přílohy: 2.5

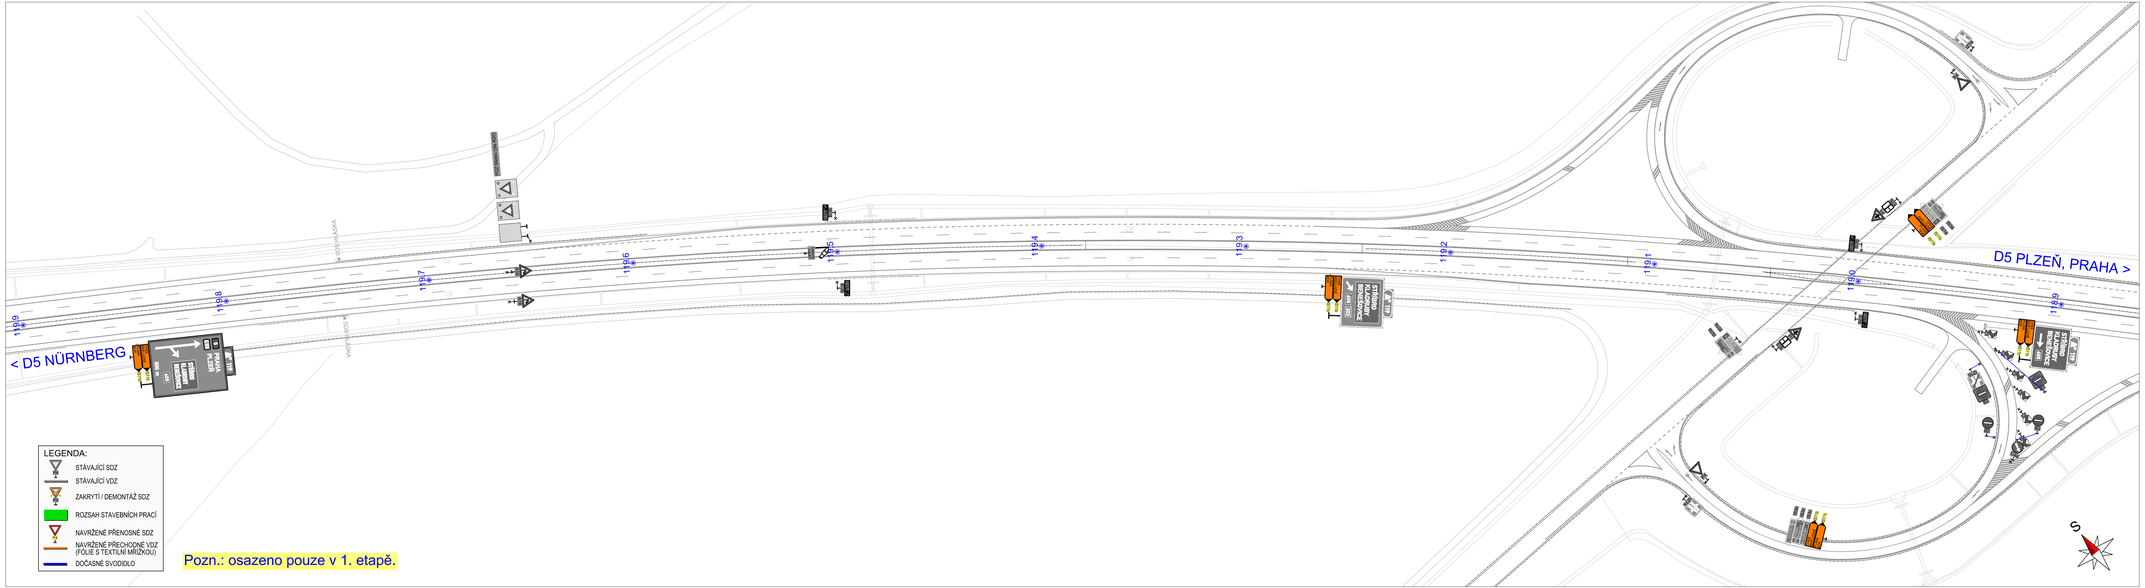

a			
b			
c			
č.	Text změny - odůvodnění:	Datum:	Podpis:

Název stavby:

D5 OPRAVA CB VOZOVKY
V KM 129,900 – 122,590 VLEVO

Číslo objektu:

SO 180.1

Objednatel stavby:

Ředitelství silnic a dálnic s. p.
Čerčanská 2023/12
140 00 Praha 4 - Krč

Razítko:

Kontroloval:
Datum: Podpis:

Zhotovitel stavby:
Společnost EUROVIA - STRABAG, D5 km 129,9 – 122,59 L

EUROVIA CZ a.s., závod CB technologie
Vídeňská 104
619 00 Brno

STRABAG SIS a.s.
Kačírkova 982/4
158 00 Praha 5 - Jinonice

Razítko:

Kontroloval :
Datum : Podpis :

Generální projektant:

STRABAG a.s.
Kačírkova 982/4
158 00 Praha 5 - Jinonice

Razítko:

Kontroloval: Ing. Jan Vorel (HIP)
Datum: Podpis:

JTSK Bpv

Zhotovitel PD: TUBES, spol. s r.o., Nad Zátiším 345/12, 142 00 Praha 4, IČO: 25062255, www.tubes.cz, datová schránka: 6b98p5c

Hlavní/zodpovědný projektant: Pavel ZNAMENÁČEK podpis:	Zodpovědný projektant: Pavel ZNAMENÁČEK podpis:	Zástupce zodpovědného projektanta: Ing. Dovid REIMAN podpis:	TUBES spol. s r.o.
Technický kontrolor: Ing. Bronislav ŠTAMBASKY podpis:	Hlavní inženýr projektu: Ing. Radovan STANKOVEN podpis:	Zástupce hlavního inženýra projektu: Ing. Miriam BROXOVÁ podpis:	

Objednatel: Společnost "EUROVIA – STRABAG, D5 km 129,9 – 122,59 L"

Akce:
D5 Oprava CB vozovky v km 129,900 - 122,590 vlevo

Objekt: PŘECHODNÉ DOPRAVNÍ ZNAČENÍ

Příloha: SITUACE DIO, ETAPA 1 - EXIT 119

Čís. zakázky:	TU–24122–03
Datum:	02/2025
Formát:	6xA4
Měřítko:	1:1000
Stupeň:	RDS
Soupisnic:	
Čís. přílohy:	3.1

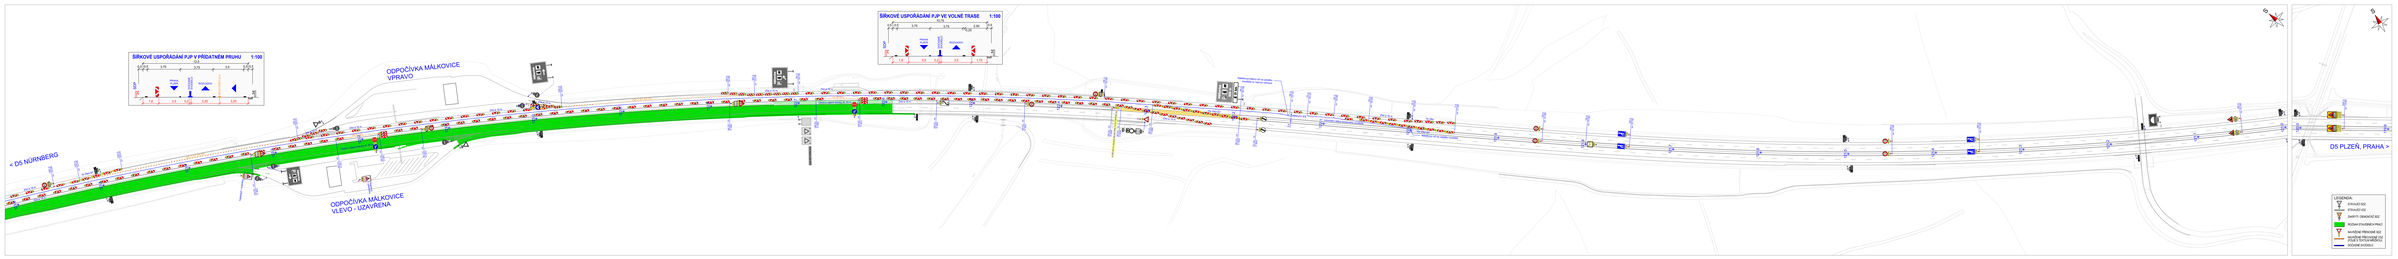

A			
B			
C			
D			
E	Text změny – odůvodnění	Datum	Podpis

Hlavní stavba: D5 OPRAVA CB VOZOVKY V.KM 129,900 – 122,590 VLEVO

Část objektu: SO 180.1

Objednatel stavby: Ředitelství silnic a dálnic a. s. Generalovo nám. 923/1 190 00 Praha 9 - Vysočany

Zhotovitel stavby: Sdružení DJ2016A – STRABAG, IS kat. IIB,B – 132,00 %, Zastoupení: STRABAG a.s., sekce IS Inženýrské stavby, Na Rokytce 1, 312 12 Plzeň; STRABAG SE a.s. Na Rokytce 1, 312 12 Plzeň; STRABAG a.s. Na Rokytce 1, 312 12 Plzeň

Hlavní projektant: STRABAG a.s. Na Rokytce 1, 312 12 Plzeň

Hlavní inženýr projektu: Ing. Jan Vrána, CZT-I, Zodpovědný projektant: Ing. Jan Vrána, CZT-I

Vypracoval: Ing. Dagmar Kolínová	Kontroloval: Ing. Jan Vrána, CZT-I	Kontroloval: Ing. Jan Vrána, CZT-I	Kontroloval: Ing. Jan Vrána, CZT-I

Zakázka: Sdružení DJ2016A – STRABAG, IS kat. IIB,B – 132,00 %

D5 Oprava CB vozovky v km 129,900 - 122,590 vlevo

Stupeň: PŘÍPADOVÉ DOPRAVNÍ ZNAČENÍ

ETAPE DIO, ETAPY 1, 2 - KM 119,9 - 123,6

Číslo zakázky:	16-2-1-1-1-1-1-1-1-1-1-1
Datum:	09/2017
Měřítko:	1:100
Formát:	A3
Číslo výkresu:	3.2

< D5 NÜRNBERG

D5 PLZEŇ, PRAHA >

ŠÍŘKOVÉ USPOŘÁDÁNÍ PJP VE VOLNÉ TRASE 1:100

LEGENDA:

- STÁVAJÍCÍ SSZ
- STÁVAJÍCÍ VSZ
- ZAKRYTÍ ODKOPÁVAČ SSZ
- ROZSAH STAVEBNÍCH PRACÍ
- MAXIMÁLNÍ PŘEKOPÁNÍ SSZ
- MAXIMÁLNÍ PŘEKOPÁNÍ VSZ (POUZE S TEXTILNÍ MŘÍŽKOU)
- DOČASNÉ SVODIDLO

a			
b			
c			
d			
e	Tiež zmeny – odovodnění:	Dátum:	Podpis:

Názov stavby:
D5 OPRAVA CB VOZOVKY
V KM 129,900 – 122,590 VLEVO

Číslo objektu:
SO 180.1

Objednatel stavby:
ŘSD
Ředitelství silnic a dálnic a. p.
Čerňovická 2022/12
140 00 Praha 4 - Kč

Zhotovitel stavby:
Sdružení EUROVIA - STRABAG, D5 km 123,5 – 122,59 L
EUROVIA CZ a.s., závod CB technologie
Kaplířova 1802/4
619 00 Brno
STRABAG SR0 s.r.o.
Kaplířova 1802/4
199 00 Praha 5 - Jinonice

Generální projektant:
STRABAG a.s.
Kaplířova 1802/4
199 00 Praha 5 - Jinonice
Kontrolował: Ing. Jan Vrzal (HIP)

Zodpovědný projektant: TUBES, spol. s r.o., Nad Ženskou 340/13, 142 00 Praha 4, ČR: ZHAROVÁ, KAŇÁKOVÁ, ŠIŠKA, MORÁVEK, BERNÁŠ

Vedoucí projektu: Ing. Bronislav STANĚKOVÁ	Hlavní inženýr projektu: Ing. Radovan STANĚKOVÁ	Odpovědný projektant: Ing. Miroslav BROŽKA	Hlavní inženýr projektu: Ing. Jan ŠIŠKA
podpis:	podpis:	podpis:	podpis:

Objednatel: Sdružení EUROVIA - STRABAG, D5 km 123,5 - 122,59 L

Stupeň: D1 Dopravní stavba

Název: D5 Oprava CB vozovky v km 129,900 - 122,590 vlevo

Objekt: PŘECHODNÉ DOPRAVNÍ ZNAČENÍ

Příloha: SITUACE DIO, ETAPY 1, 2 - KM 123,6 - 127,3

Č. zakázky:	TU-241212-123
Datum:	12/2024
Zpracoval:	TUBES
Měřítko:	1:2000
Měřítko:	1:100
Formát:	A3
Č. přílohy:	3.3

TUBES spol. s r.o.

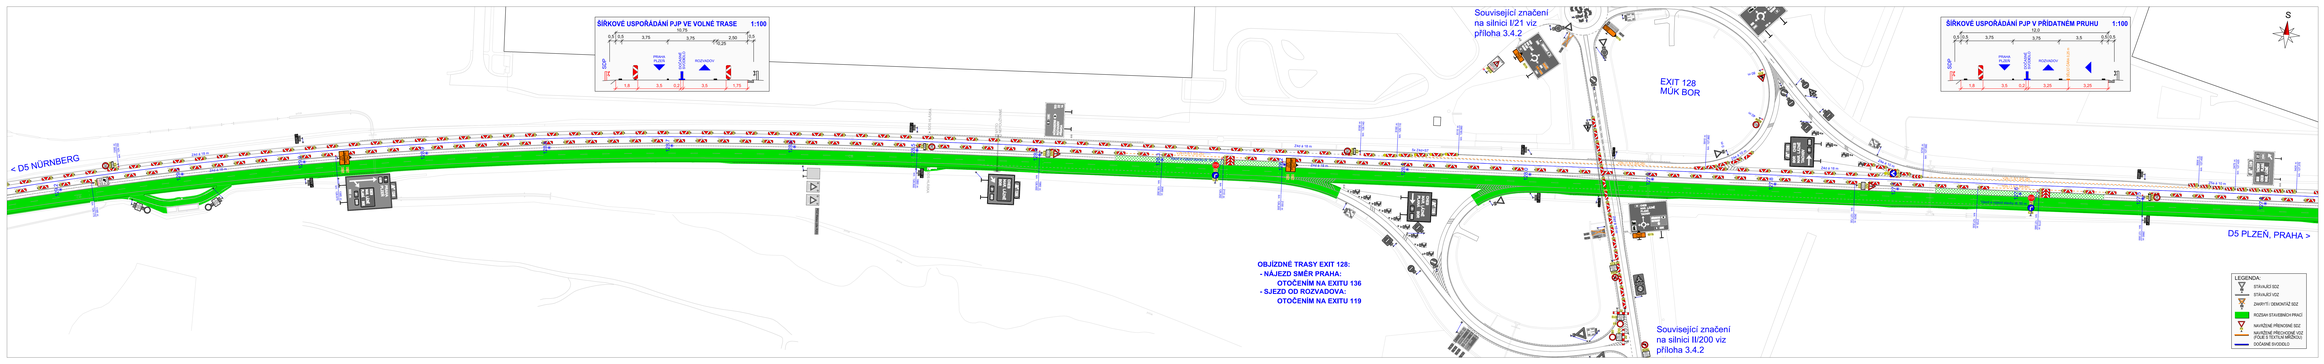

a			
b			
c			
d			
e	Tiež zmeny – odovodnění	Datum:	Podpis:

Názov stavby:
D5 OPRAVA CB VOZOVKY
V KM 129,900 – 122,590 VLEVO

Číslo objektu:
SO 180.1

Objednatel stavby:
ŘSD
Ředitelství silnic a dálnic a. p.
Čerňovická 2031/17
140 00 Praha 4 - Kč

Razítko:
Kontrolovaal:
Datum: Podpis:

Zhotovitel stavby:
Sdružení EUROVIA - STRABAG, D5 km 129,9 – 122,59 L
EUROVIA
STRABAG
EUROVIA CZ a.s., závod CB technologie
Kačerovská 1
619 00 Brno
STRABAG SR0 a.s.
Kačerovská 1602/2
199 00 Praha 5 - Jinonice

Razítko:
Kontrolovaal:
Datum: Podpis:

Generální projektant:
STRABAG
STRABAG a.s.
Kačerovská 1602/2
199 00 Praha 5 - Jinonice

Razítko:
Kontrolovaal: Ing. Jan Vorel (HIP)
Datum: Podpis:

Zhotovitel: PO TUBES, spol. s r.o., Nad Žižkovem 340/13, 142 00 Praha 4, IČO: 25106235, www.tubes.cz, DIČ/IČ DPH: CZ25106235

Hlavní inženýr projektu: Ing. Bronislav STANDÁREK	podpis:	Hlavní projektant: Ing. Radovan STANDÁREK	podpis:
Hlavní inženýr projektu: Ing. Bronislav STANDÁREK	podpis:	Zodpovědný projektant: Ing. Miroslav BROŽKA	podpis:

Zakázkové číslo: 2011-0

Zpracovatel: Sdružení TUBORAN – STRABAG, D5 km 129,9 – 122,59 L "V"

Číslo zakázky: TU-1-24122-15-S

Název: D5 Oprava CB vozovky v km 129,900 - 122,590 vlevo

Stupeň: DZ

Datum: 12/2015

Formát: A3

Měřítko: 1:2000

Objednatel: RDS

Obor: PŘECHODNÉ DOPRAVNÍ ZNAČENÍ

Příloha: SITUACE DIO, ETAPA 1 - EXIT 128

Č. přílohy: 3.4.1

< I/21 PLANÁ

EXIT 128
MŮK BOR

D5 PLZEŇ, PRAHA >

OBJÍZDNÉ TRASY EXIT 128:
- NÁJEZD SMĚR PRAHA:
OTOČENÍM NA EXITU 136
- SJEZD OD ROZVADOVA:
OTOČENÍM NA EXITU 119

< D5 NÜRNBERG

II/200 BOR >

S

LEGENDA:

- STÁVAJÍCÍ SDZ
- STÁVAJÍCÍ VDZ
- ZAKRYTÍ / DEMONTÁŽ SDZ
- ROZSAH STAVEBNÍCH PRACÍ
- NAVRŽENÉ PŘENOSNÉ SDZ
- NAVRŽENÉ PŘECHODNÉ VDZ (FÓLIE S TEXTILNÍ MŘÍŽKOU)
- DOČASNÉ SVODIDLO

č.	Text změny - odůvodnění:	Datum:	Podpis:
a			
b			
c			

Název stavby:
D5 OPRAVA CB VOZOVKY
V KM 129,900 – 122,590 VLEVO

Číslo objektu:
SO 180.1

Objednatel stavby:
ŘSD
Ředitelství silnic a dálnic s. p.
Čerčanská 2023/12
140 00 Praha 4 - Krč

Razítko:
Kontroloval:
Datum: Podpis:

Zhotovitel stavby:
Společnost EUROVIA - STRABAG, D5 km 129,9 – 122,59 L
EUROVIA
EUROVIA CZ a.s., závod CB technologie
Vídeňská 104
619 00 Brno
STRABAG
STRABAG SIS a.s.
Kačírkova 982/4
158 00 Praha 5 - Jinonice

Razítko:
Kontroloval :
Datum : Podpis :

Generální projektant:
STRABAG
STRABAG a.s.
Kačírkova 982/4
158 00 Praha 5 - Jinonice

Razítko:
Kontroloval: Ing. Jan Vorel (HIP)
Datum: Podpis:

JTSK Bpv

Zhotovitel PD: TUBES, spol. s r.o., Nad Zátiším 345/12, 142 00 Praha 4, IČO: 25062255, www.tubes.cz, datová schránka: 6b98p5c

Navrhl/vypracoval: Pavel ZNAMÁČEK podpis:	Zodpovědný projektant: Pavel ZNAMÁČEK podpis:	Zástupce zodpovědného projektanta: Ing. David ŘEHÁK podpis:	TUBES spol. s r.o.
Technická kontrola: Ing. Bronislav ŠTAMBASKÝ podpis:	Hlavní inženýr projektu: Ing. Radovan ŠTANKOVEN podpis:	Zástupce hlavního inženýra projektu: Ing. Miriam BRXOVÁ podpis:	

Objednatel: Společnost "EUROVIA – STRABAG, D5 km 129,9 – 122,59 L"		Čís. zakázky:	TU–24122–03
Akce: D5 Oprava CB vozovky v km 129,900 - 122,590 vlevo		Datum:	02/2025
		Formát:	5xA4
Objekt:	PŘECHODNÉ DOPRAVNÍ ZNAČENÍ	Měřítko:	1:1000
		Stupeň:	RDS
Příloha: SITUACE DIO, ETAPA 1 - EXIT 128, SILNICE I/21 A II/200		Čís. přílohy:	3.4.2
		Soupravo:	

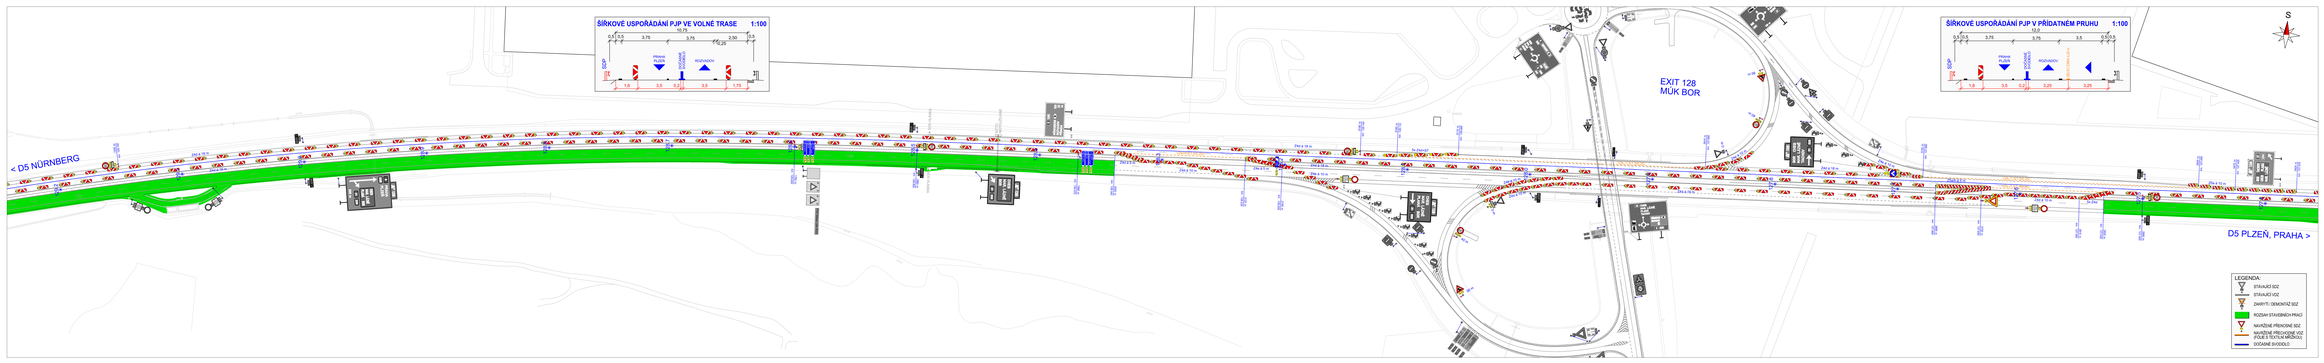

a			
b			
c			
d			
e	Tiež zmeny – odovodnění	Dátum:	Podpis:

Názov stavby:
D5 OPRAVA CB VOZOVKY
V KM 129,900 – 122,590 VLEVO

Číslo objektu:
SO 180.1

Objednateľ stavby:
ŘSD
Ředitelství silnic a dálnic s. p.
Čerňovická 2031/17
140 00 Praha 4 - Krč

Zhotoviteľ stavby:
Spoločnosť EUROVIA – STRABAG, D5 km 129,9 – 122,59 L
EUROVIA CZ a.s., závod CB technologie
Kaplirova 1/2
619 00 Brno
STRABAG SR s.a.
Kališkova 9024
109 00 Praha 5 - Jinonice

Generálni projektant:
STRABAG a.s.
Kališkova 9024
109 00 Praha 5 - Jinonice

Zodpovedný projektant: TUBES, spol. s r.o., Nad Ovčínou 344/13, 142 00 Praha 4, ČR: ZDRAVOVÍK, www.tubes.cz, DENIS MICHÁLKO, BERNEK

Meno: Ing. Bronislav STANDEREK	Meno: Ing. Radovan STANDEREK	Meno: Ing. Michal MICHÁLKO	Meno: Ing. Jan VOREL
Podpis:	Podpis:	Podpis:	Podpis:
Hlavný inžinier projektu	Zodpovedný projektant	Hlavný inžinier projektu	Hlavný inžinier projektu

Objednávateľ: Spoločnosť TUBORAN – STRABAG, D5 km 129,9 – 122,59 L

Číslo zakázky: TU-24122-023

Stupeň: DZ

Dátum: 12/2024

Zpracoval: TUBES

Mierka: 1:2000

Formát: A3

Číslo výkresu: 3.4.3

Názov: D5 Oprava CB vozovky v km 129,900 - 122,590 vlevo

Obsah: PŘECHODNÉ DOPRAVNÍ ZNAČENÍ

Příloha: SITUACE DIO, ETAPA 2 - EXIT 128

Za: RDS

Podpis:

< D5 NÜRNBERG

D5 PLZEŇ, PRAHA >

ŠIŘKOVÉ USPOŘÁDÁNÍ PJP VE VOLNÉ TRASE 1:100

LEGENDA:

- STAVAJÍCÍ SDZ
- STAVAJÍCÍ VDZ
- ZAKRYTÍ / DEMONTÁŽ SDZ
- POZDÍM STAVEBNÍCH PRACÍ
- MAZÁNÍ PŘECHODNÉ SDZ
- MAZÁNÍ PŘECHODNÉ VDZ (POUZE S TEXTEM NÁŘADÍ)
- DOČASNÉ DVOUDÍLO

a			
b			
c			
d			
e	Trvalé změny – odůvodnění:	Datum:	Podpis:

Název stavby:

D5 OPRAVA CB VOZOVKY
V KM 129,900 – 122,590 VLEVO

Číslo objektu:

SO 180.1

Objednatel stavby:

ŘSD

Ředitelství silnic a dálnic s. p.
Čerňovická 2022/12
140 00 Praha 4 - Kč

Razítko:

Kontrolovaal:

Datum: Podpis:

Zhotovitel stavby:

Společnost EUROVIA - STRABAG, D5 km 129,9 – 122,59 L

EUROVIA

STRABAG

EUROVIA CZ a.s., závod CB technologie
Kaplanova 1
619 00 Brno

STRABAG SIS a.s.
Kaliborova 962/8
159 00 Praha 5 - Jinonice

Razítko:

Kontrolovaal:

Datum: Podpis:

Generální projektant:

STRABAG

STRABAG a.s.
Kaliborova 962/8
159 00 Praha 5 - Jinonice

Razítko:

Kontrolovaal: Ing. Jan Vorel (HIP)

Datum: Podpis:

Zpracovatel: PO TUBES, spol. s r.o., Nad Olšinami 2447/12, 100 00 Praha 10, IČO: 25106235, www.tubes.cz, DIČ: CZ25106235

Hlavní inženýr projektu: Ing. Bronislav Trojánek, podpis:	Hlavní projektant: Ing. Radovan Trojánek, podpis:	Hlavní inženýr projektu: Ing. Miroslav Brožek, podpis:	TUBES

Zpracovatel: Společnost TUBES/AM – STRABAG, D5 km 129,9 – 122,59 L °°

Název: D5 Oprava CB vozovky v km 129,900 - 122,590 vlevo	Číslo zakázky:	21-24122-023	
	Datum:	12/2023	
	Stupeň:	DSP/PDS	
Objekt: PŘECHODNÉ DOPRAVNÍ ZNAČENÍ	Měřítko:	1:1000	
	Číslo objektu:	SO 180.1	Zodpovědný projektant: RDS
Příloha: SITUACE DIO, ETAPY 1, 2 - KM 129,2 - 132,4	Č. přílohy:	3.5	

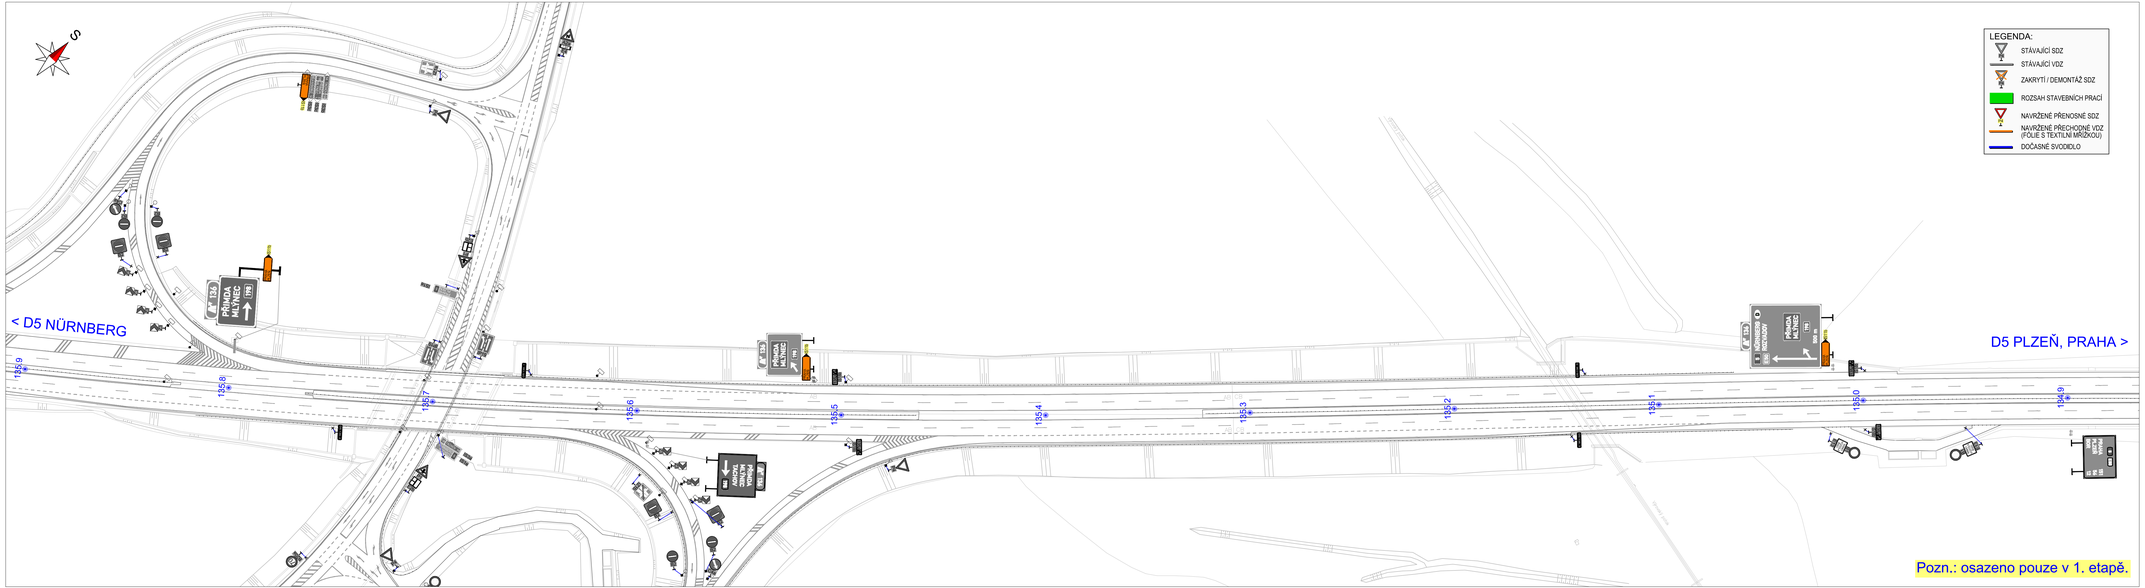
S
< D5 NÜRNBERG
D5 PLZEŇ, PRAHA >
PŘÍMÁ MÍLÝNEC
PŘÍMÁ MÍLÝNEC
PŘÍMÁ MÍLÝNEC