
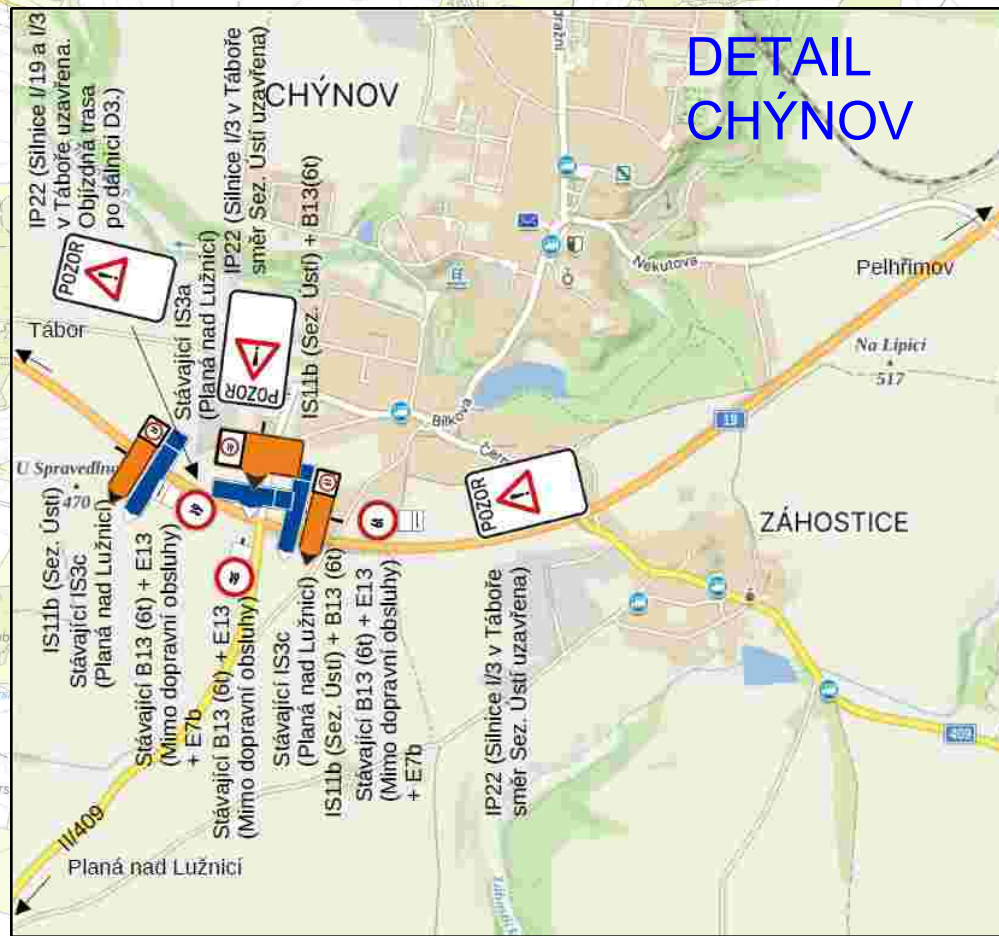


DETAIL OK

ETAPA 2
uzavření JZ kvadrant OK a sjezd od Prahy

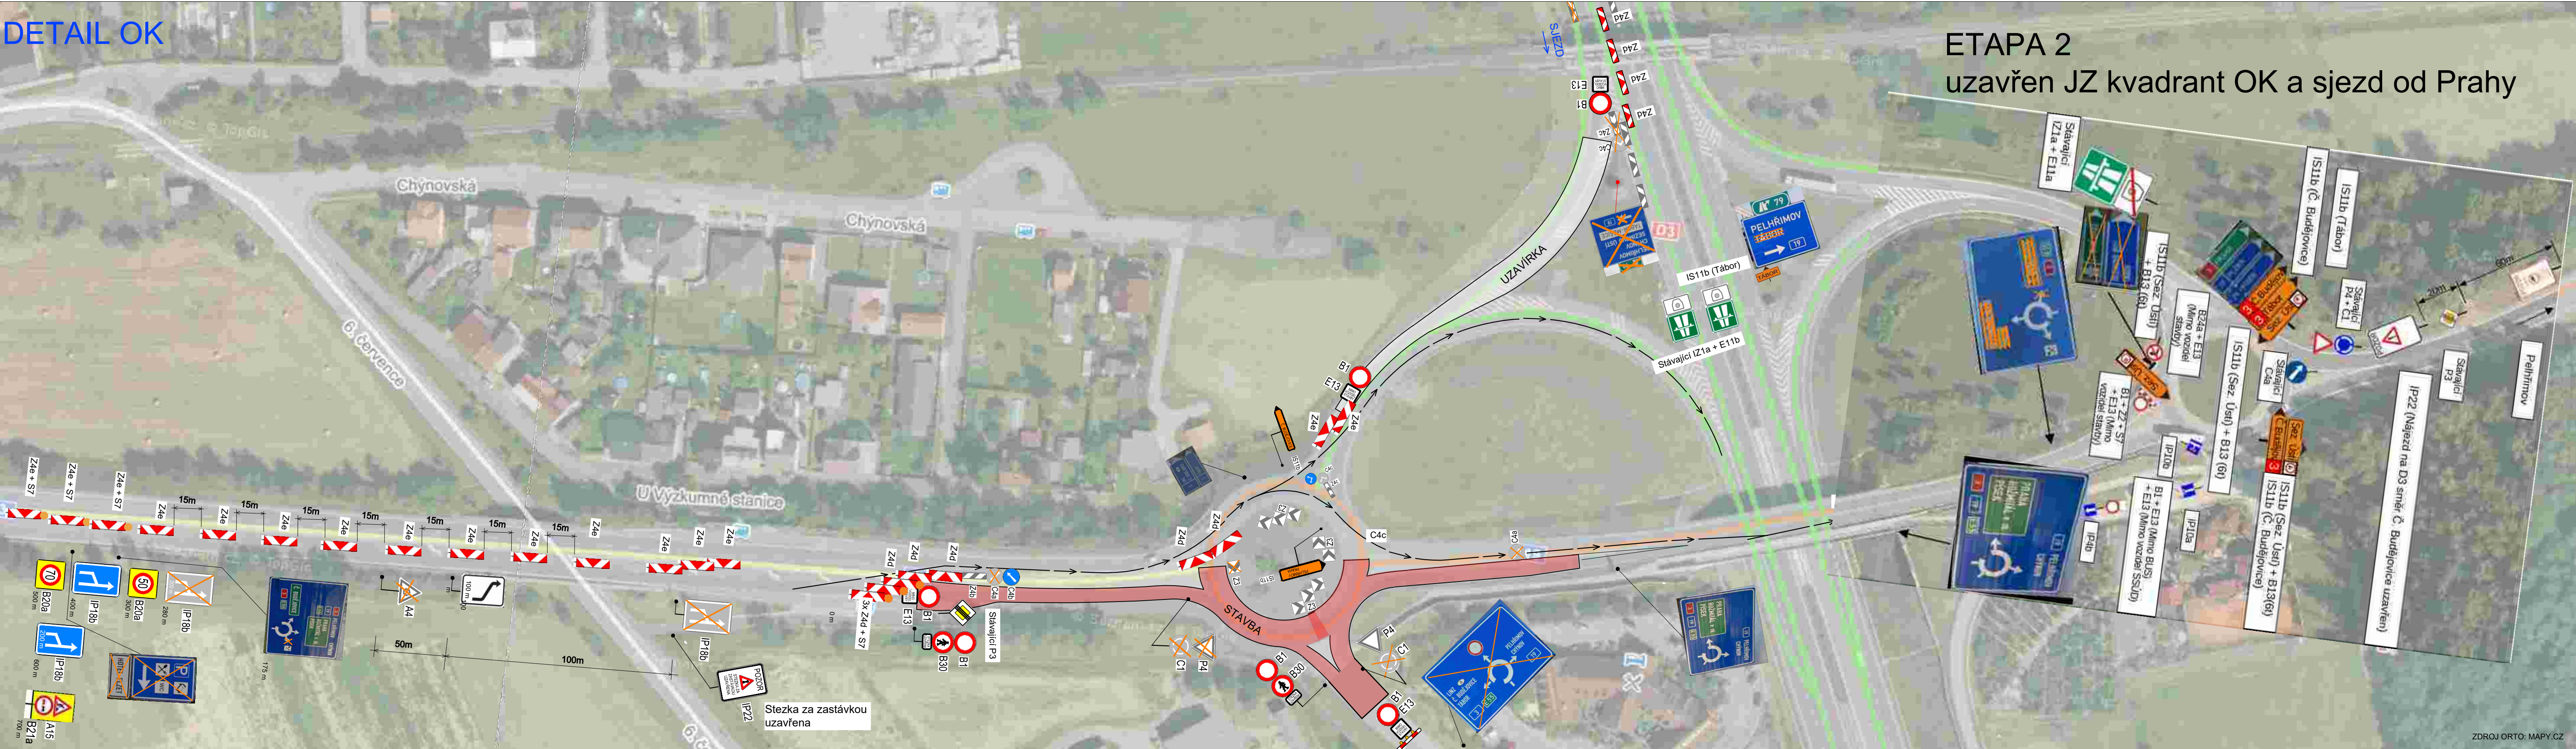

ÚPRAVY PROVOZU:

- ODKAZOVÁ ČARA ZNAČENÍ NA DÁLNICI
- ODKAZOVÁ ČARA ZNAČENÍ NA OSTATNÍCH KOMUNIKACÍCH
- VEDENÍ OBJÍZDNÉ TRASY
- DOČASNÉ VEDENÍ PROVOZU V MÍSTĚ STAVBY
- SVISLE DOPRAVNÍ ZNAČENÍ - STAV SVISLE
- DOPRAVNÍ ZNAČENÍ - UPRAVOVÁNÉ
- SVISLE DOPRAVNÍ ZNAČENÍ - NÁVRH

OBJEDNATEL: Ředitelství silnic a dálnic ČR Na Pankráči 546/56 140 00 Praha 4		ZHOTOVITEL: DOPRAVNÍ ZNAČENÍ TÁBOR s.r.o. Milan Bředa Hlinice 81 390 02 Tábor	
NÁZEV PROJEKTU: I/19 Měšice, okružní křižovatka - DSP/PDPS		VYPRACOVAL: Milan Bředa	
ČÁST: D - DOKUMENTACE OBJEKTŮ		STAVEBNÍ OBJEKT: SO 180 - PŘECHODNÉ DOPRAVNÍ ZNAČENÍ	
PŘÍLOHA: SITUACE - ETAPA 2		ČÍSLO PARE: D 180.3	
KRAJ: JIHOČESKÝ		ČÍSLO PARE: D 180.3	
DATUM: 11/2024		ČÍSLO PARE: D 180.3	
STUPEŇ: DSP / PDPS		ČÍSLO PARE: D 180.3	
MĚŘÍTKO: 1:30000/1000		ČÍSLO PARE: D 180.3	


I/19 Měšice, okružní křižovatka – DSP/PDPS
Etapa 1 a 2 detail Měšice, sjezd 79



I/19 Měšice, okružní křižovatka – DSP/PDPS

Detail sjezdu podle TP 66, DD620

Etapa 1, Detail Měšice, sjezd 79

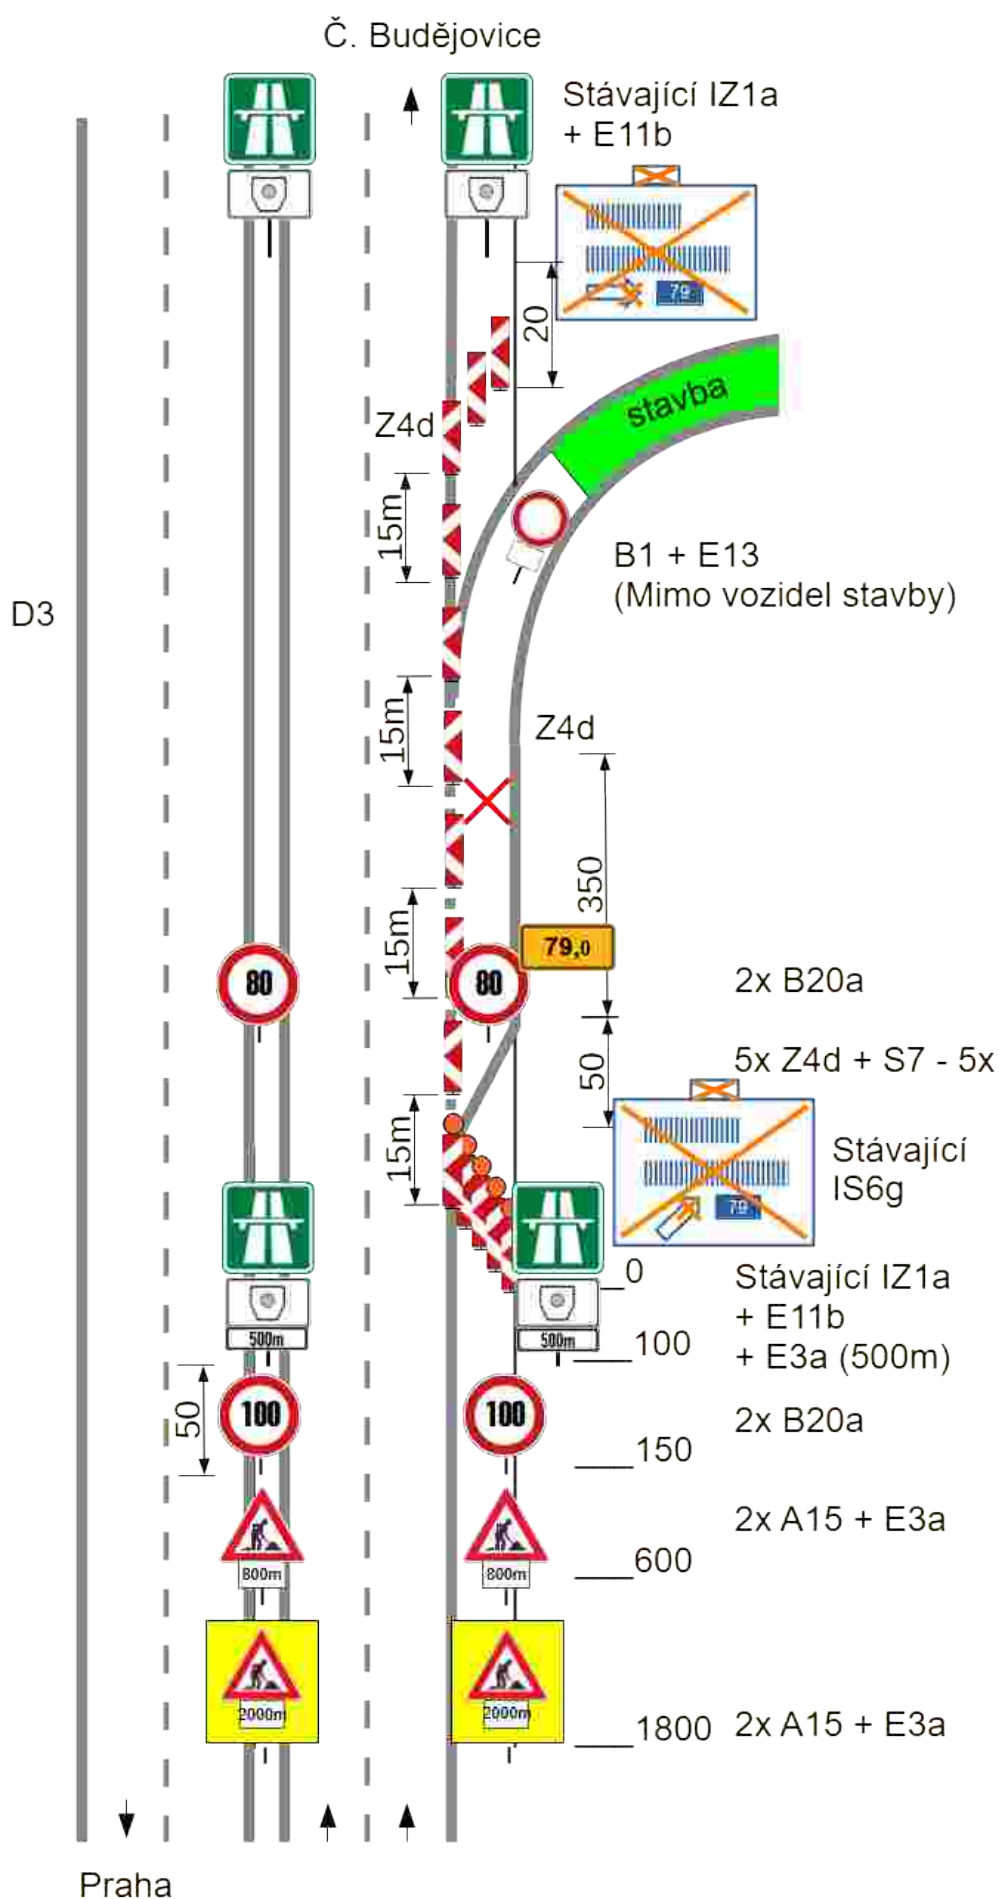


Etapa 2, Detail Měšice, sjezd 79



I/19 Měšice, okružní křižovatka – DSP/PDPS

Etapa 1, detail Měšice, sjezd 79

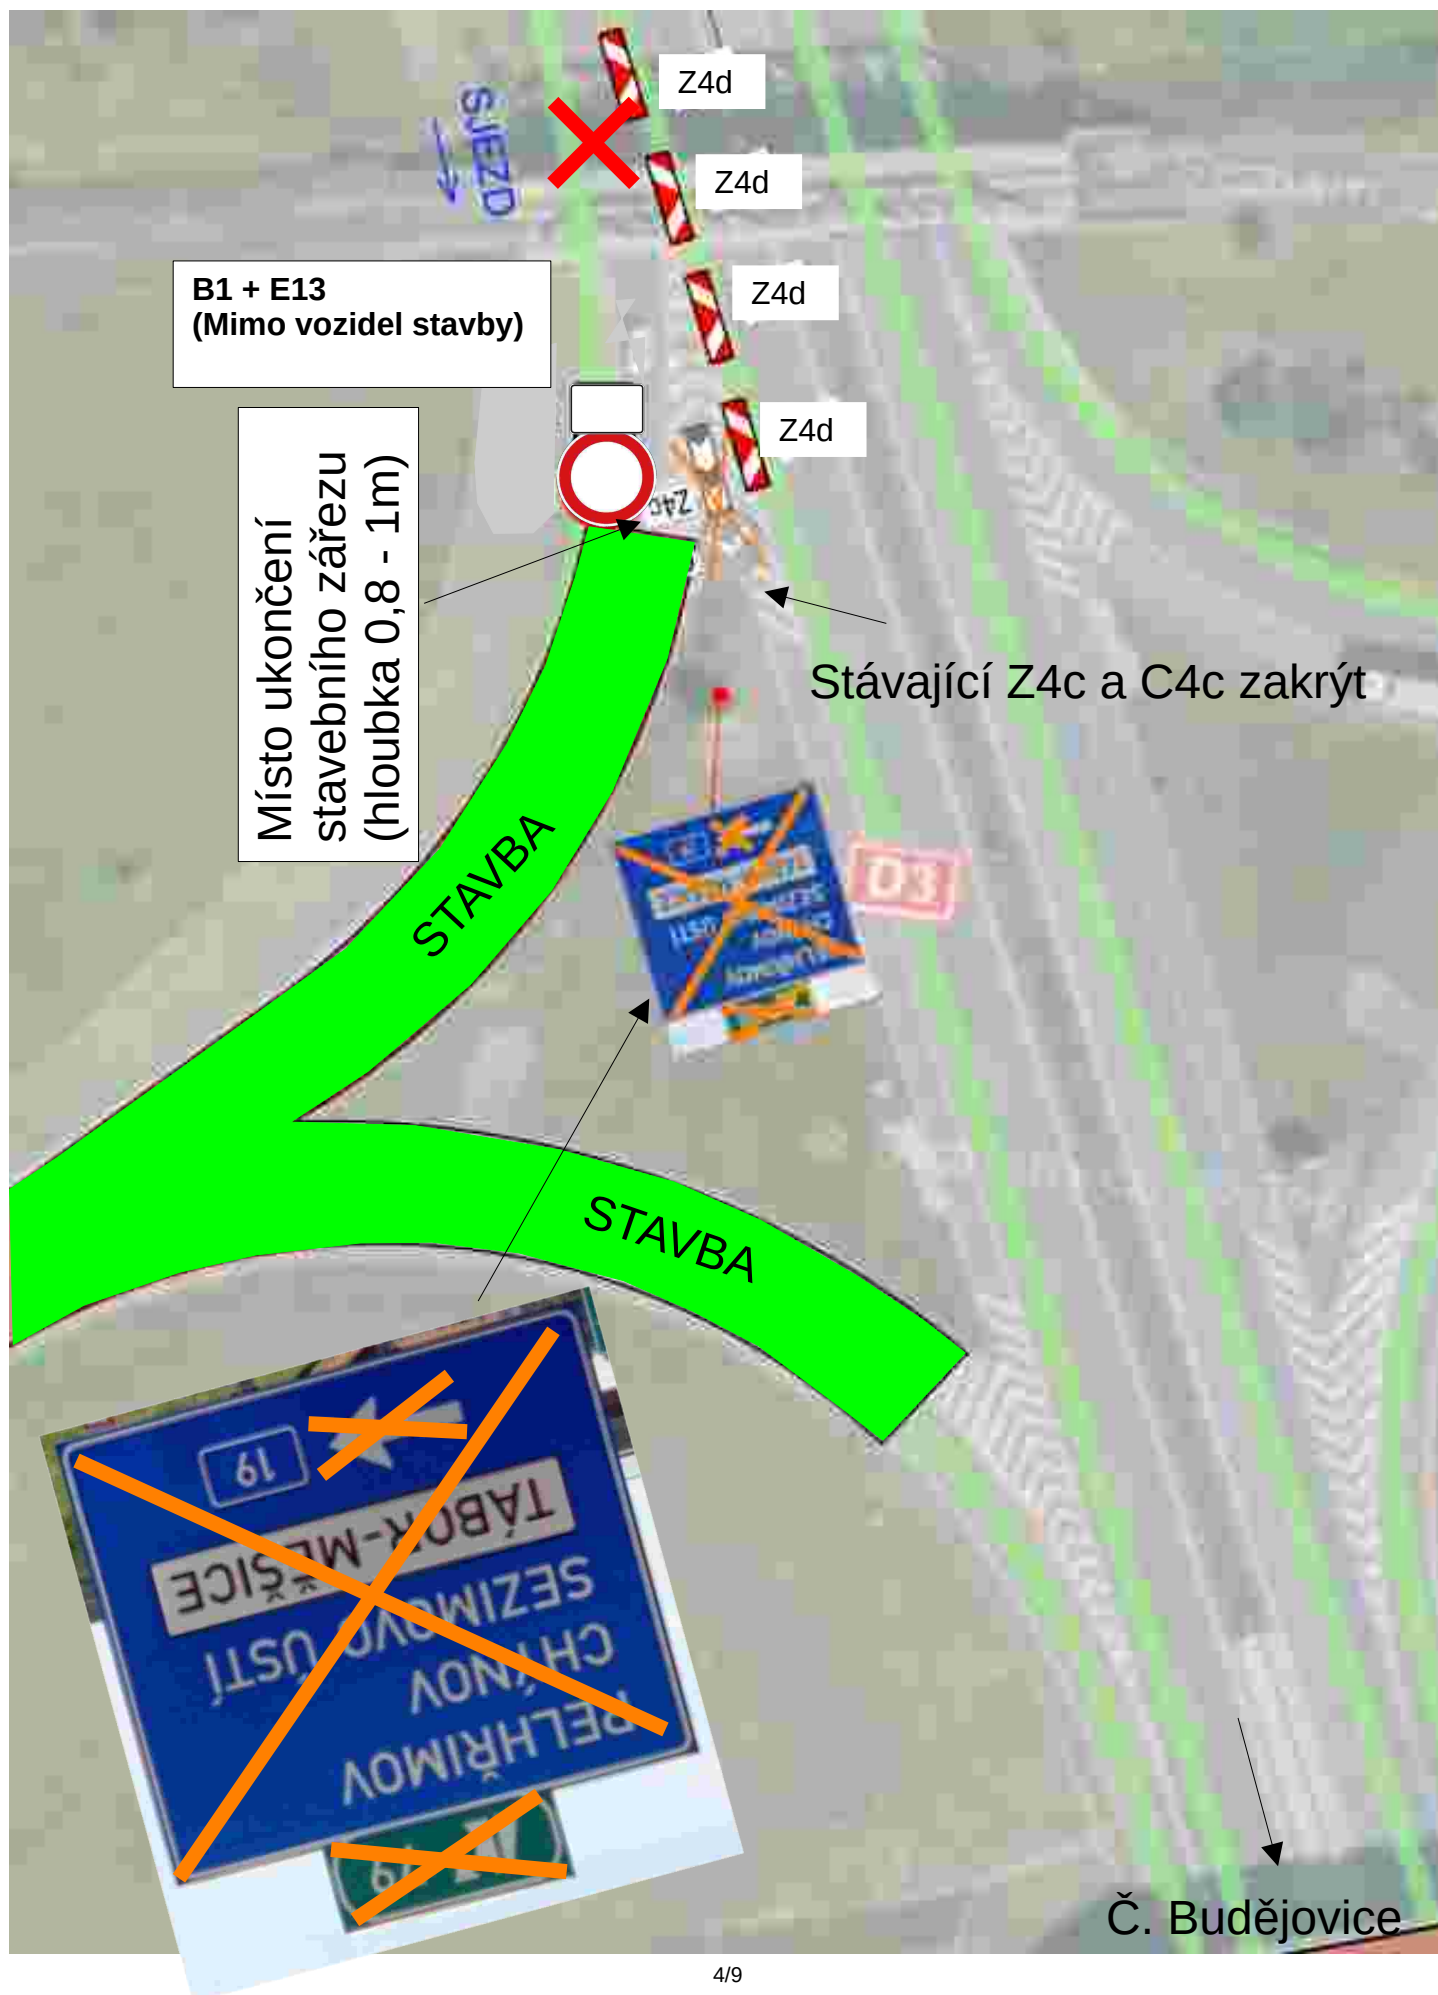


I/19 Měšice, okružní křižovatka – DSP/PDPS

Etapa 2, detail Měšice, sjezd 79



I/19 Měšice, okružní křižovatka – DSP/PDPS Etapa 1 a 2, detail Měšice, sjezd 79

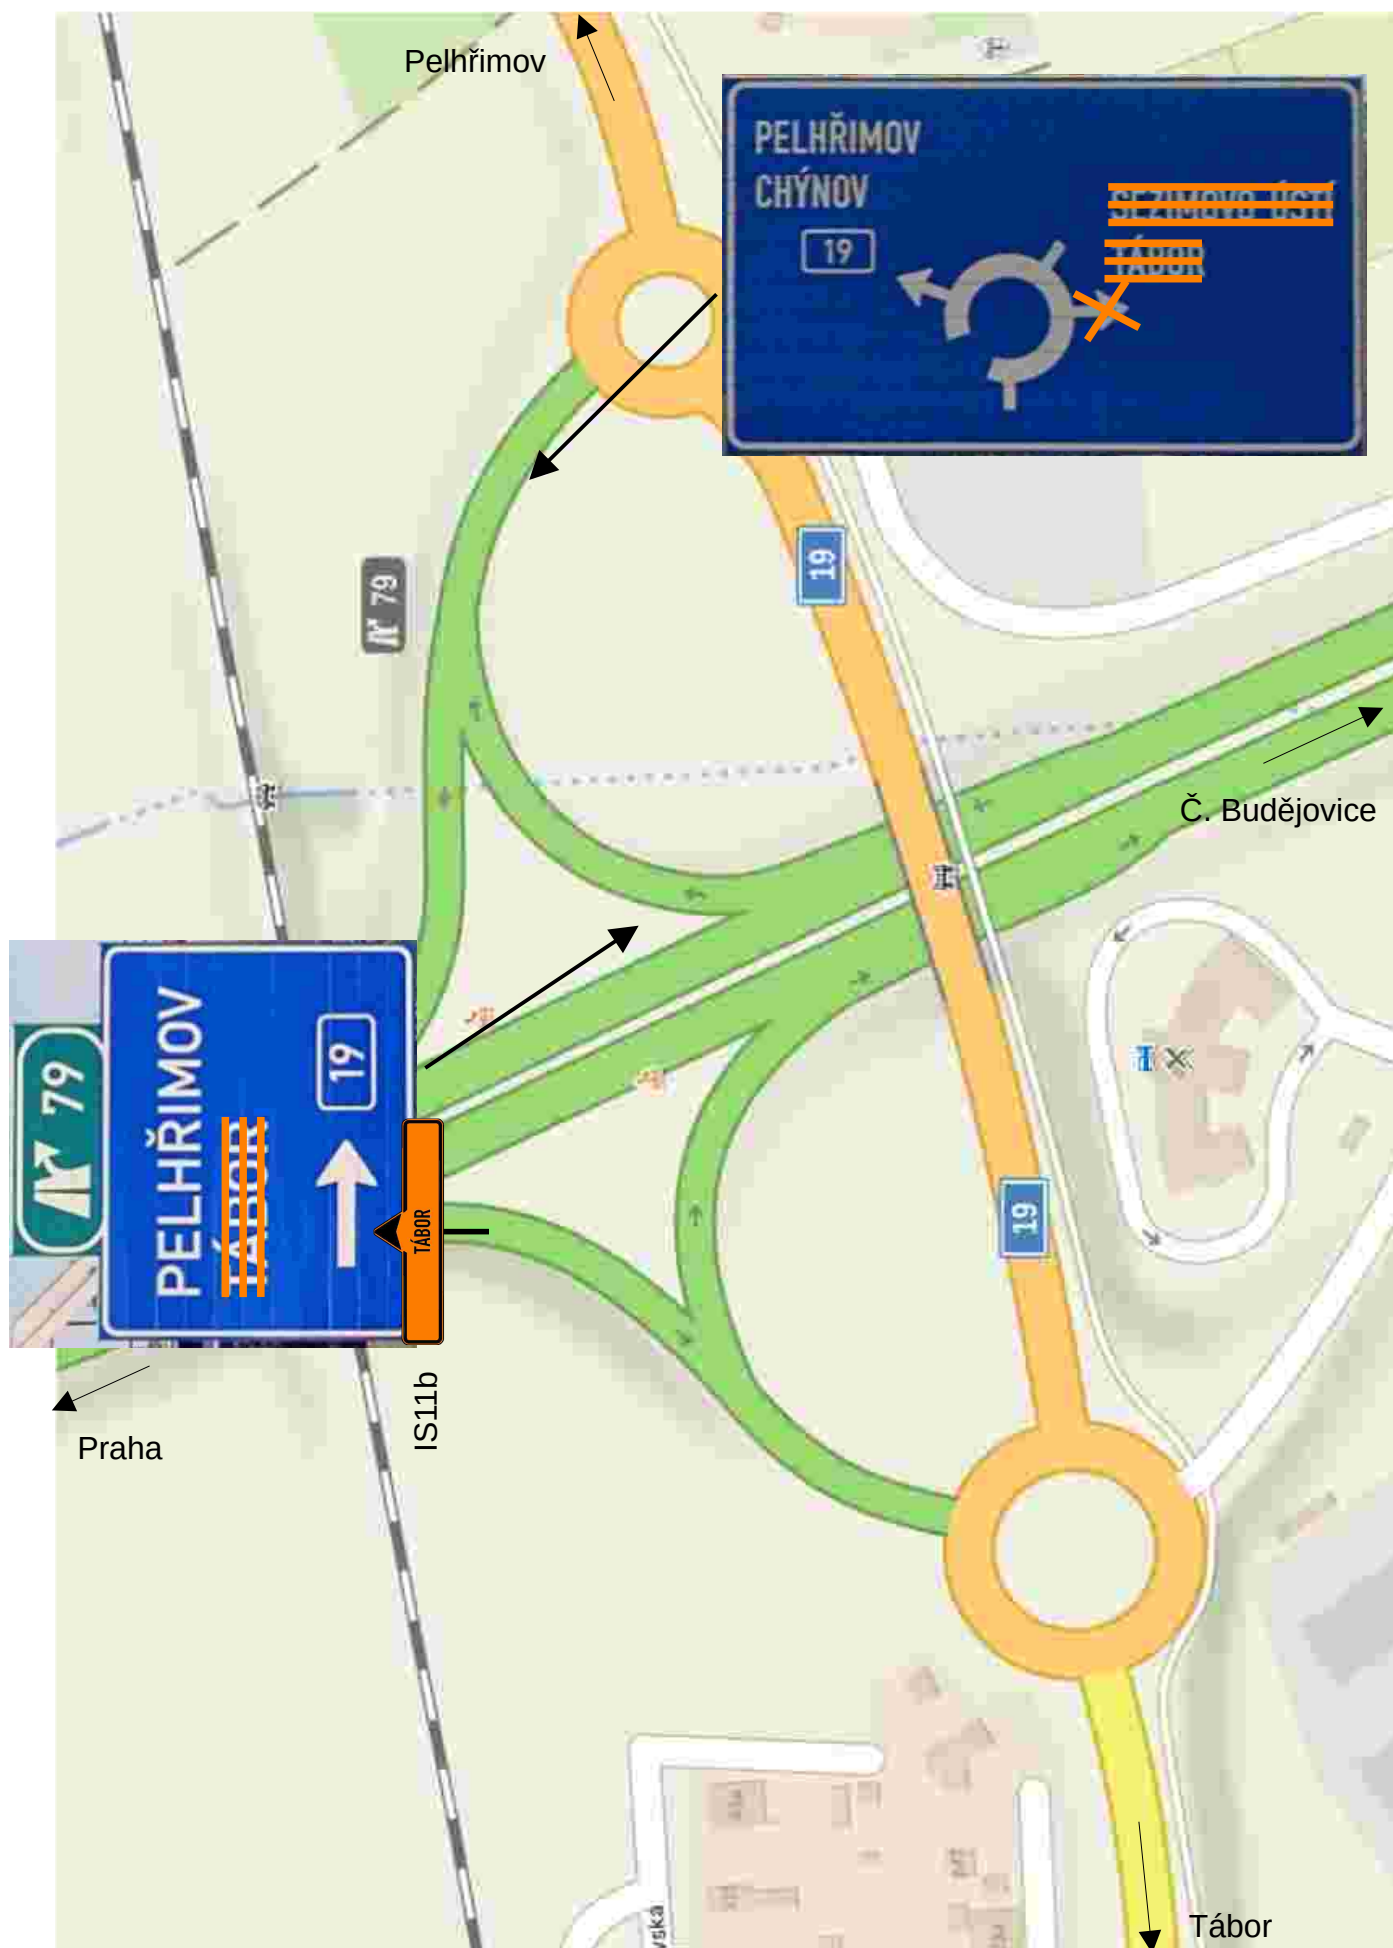


I/19 Měšice, okružní křižovatka – DSP/PDPS Etapa 1 a 2, detail objízdné trasy přes sjezd 70



I/19 Měšice, okružní křižovatka – DSP/PDPS

Etapa 1 a 2 detail objízdné trasy přes sjezd 70

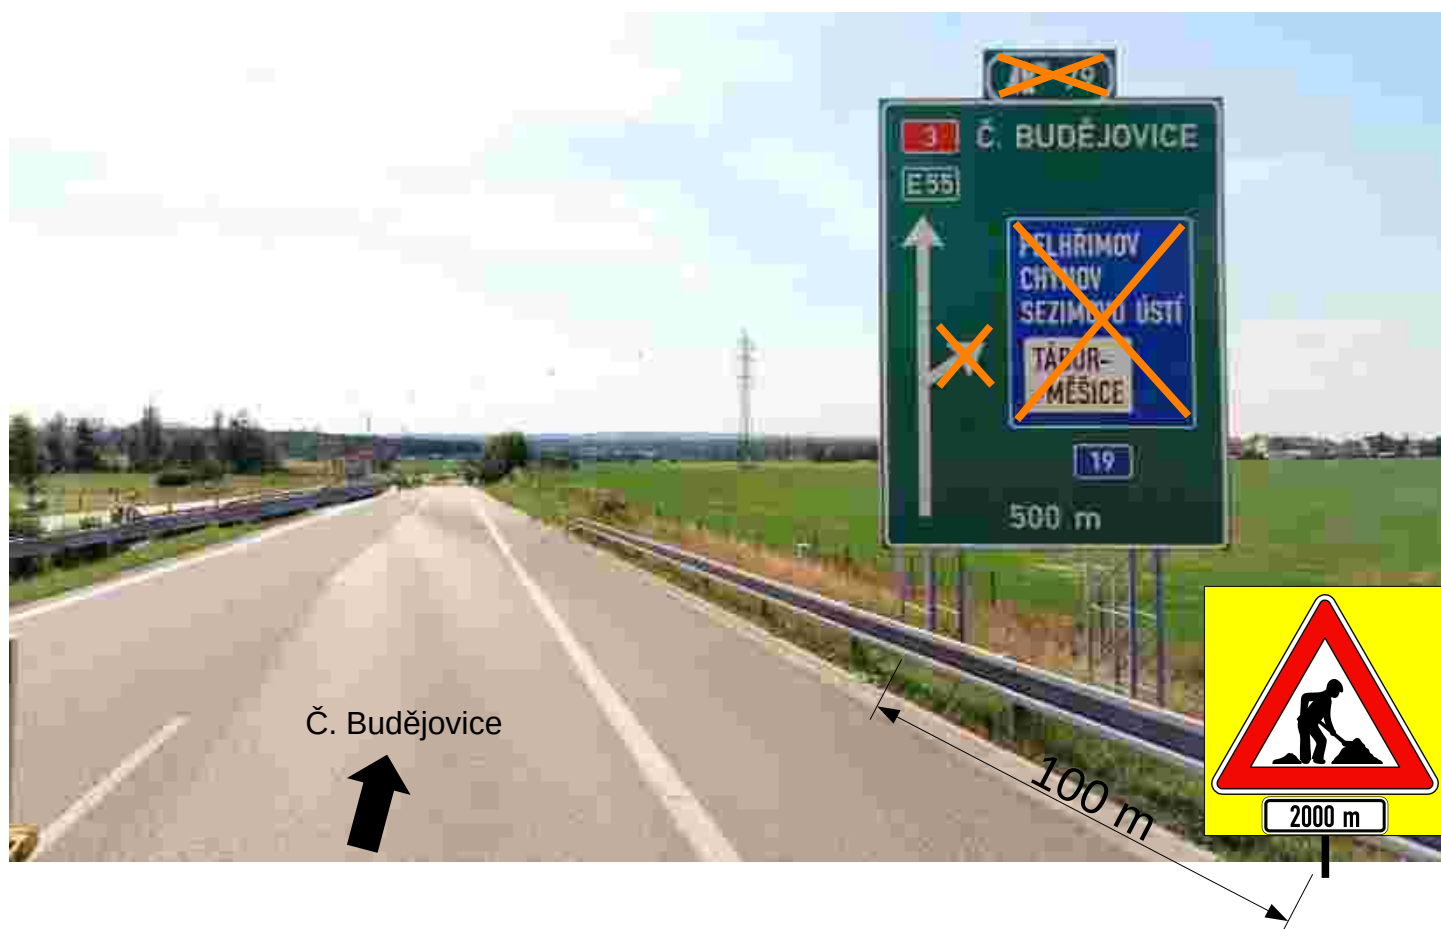

I/19 Měšice, okružní křižovatka – DSP/PDPS

Etapa 1 a 2

Řez – stávající stav

