Ministerstvo dopravy
Odbor pozemních komunikací,
příloha k č. j. MD-15366/2026-940/9

## ŘEZ V KM 97,500

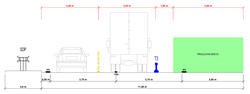


### LEGENDA

| | |
|---|---|
| TRVALÉ SVISLÉ DOPRAVNÍ ZNAČENÍ | TRVALÉ VODOROVNÉ DOPRAVNÍ ZNAČENÍ |
| DOČASNÉ ZMĚNOVÉ TRVALÉ DOPRAVNÍ ZNAČENÍ | POŽÁRNÍ STAVEBNÍCH PRACÍ |
| IZ1 NAVRŽENÉ PŘECHODNÉ IZOLACE | BETONOVÉ SVODIDLO H2 |
| | DOČASNÁ SVODIDLA TUHÁ |
| IZ2 STÁVAJÍCÍ PŘECHODNÉ IZOLACE | NAVRŽENÉ PŘECHODNÉ IZOLACE |

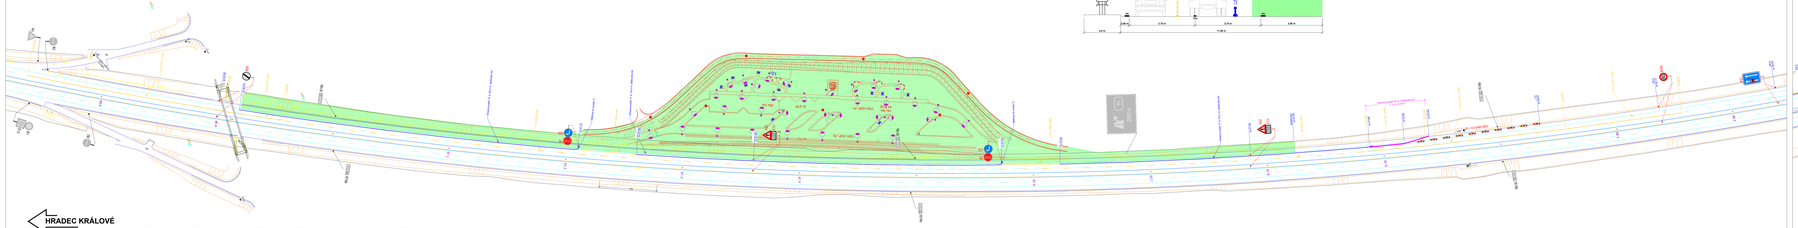

| | | | |
|---|---|---|---|
| A | | | |
| B | | | |
| C | | | |
| D | text změny – odůvodnění | datum | podpis |

Místo stavby: D11 ODPOČÍVKA PŘEDMĚŘICE

Číslo stavby: SO 181

Objednatel stavby:
ŘEDITELSTVÍ SILNIC A DÁLNIC s. p.
Čerňovská 2028/12, Kút, 140 00 Praha

Razítko:
Kontrolował:
Datum:
Podpis:

Zhotovitel stavby:
EUROVIA CZ a.s.
závod Čechy východ
Pletická 498, 503 41, Hradec Králové

Razítko:
Kontrolował:
Datum:
Podpis:

Vypracoval:
GEFAB CS, spol. s r.o.
Svatopluka 5, 620 00 Brno
tel.: +420 543 255 111, info@gefab.cz, www.gefab.cz
IČO: 416 02 801, DIČ: CZ41602801

| | | | |
|---|---|---|---|
| Lukáš Němcek | Richard Peřka | Ing. Kateřina Cisařová | Razítko: |
| Zpracoval | Kontroloval | Kontroloval | Číslo zakázky: Peřka |
| | | | Vl. číslo: |
| | | | Stupeň: IŘDS |
| Obsah: Dopravně inženýrská opatření | | | Datum: 2/2026 |
| | | | Formát: |
| | | | Měřítko: 1:1000 |
| Přílohy: Pravá odpočívka - ETAPA I.B | | | Číslo přílohy: I.B.P |