Ministerstvo dopravy
Odbor pozemních komunikací,
příloha k č.j. MD-12860/2026-940/4

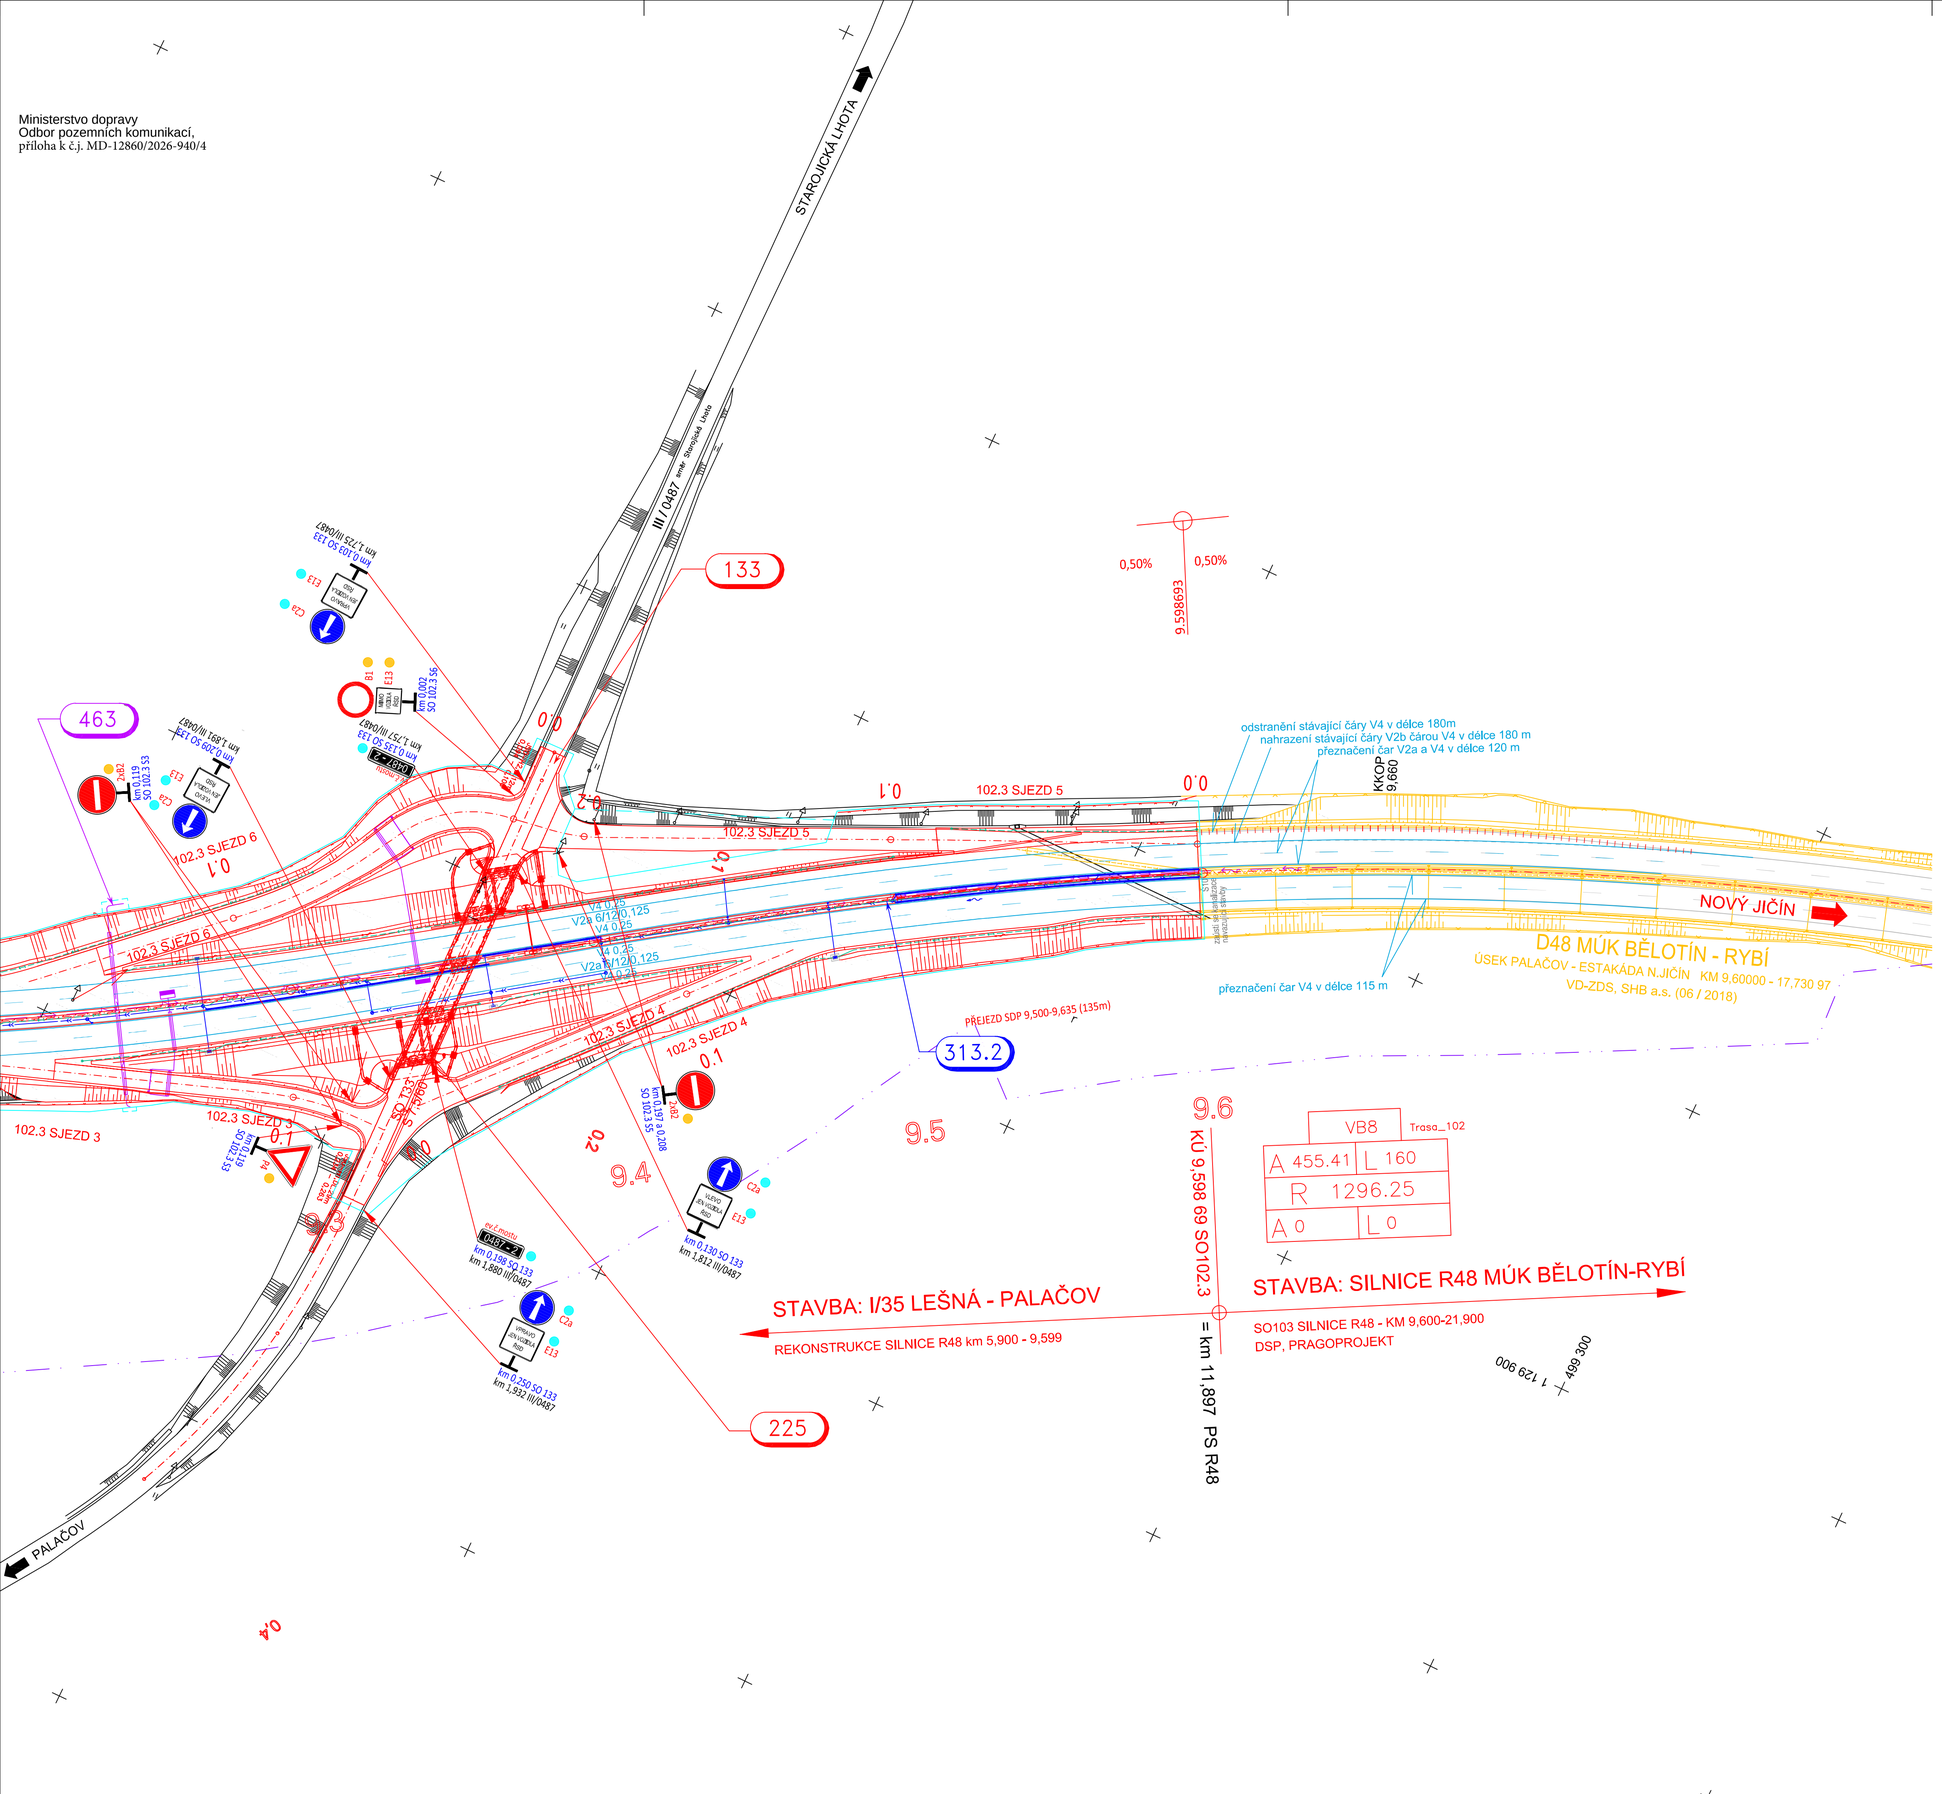

LEGENDA:

SVISLÉ DZ

P4 NOVĚ NAVRŽENÉ

P4 STÁVAJÍCÍ – PŘESUNE SE

STÁVAJÍCÍ – PONECHÁ SE

STÁVAJÍCÍ – ODSTRANÍ SE

OZNAČENÍ DZ DLE SPRÁVCE

DZ VE SPRÁVĚ ŘSD ČR

DZ VE SPRÁVĚ SSMSK

VODOROVNÉ DZ

STANIČENÍ

8,705 PROJEKTOVÉ

11,000 PROVOZNÍ

č.	text změny - odůvodnění	datum	podpis
a			
b			
c			
d			
e			
f			
g			

Název stavby: I/35 Lešná - Palačov

Objednatel stavby: Ředitelství silnic a dálnic s. p.
Čerčanská 2023/12, 140 00 Praha 4
stavbu zajišťuje Správa Zlín
Fügnerovo nábřeží 5476, 760 01 Zlín

Razítko, podpis:
Kontroloval:
Datum:

Zhotovitel stavby: Společnost I/35 Lešná - Palačov, COLAS CZ, HUNGÁRIA a FIRESTA-Fišer

COLAS CZ, a. s.
Rubeška 215/1, 190 00 Praha 9
(vedoucí člen společnosti)

COLAS HUNGÁRIA Zrt.
Bocskai út 73., 1113 Budapest, Maďarsko

FIRESTA-Fišer, rekonstrukce, stavby a.s.
Mlýnská 68, 602 00 Brno

Razítko, podpis:
Kontroloval:
Datum:

Koordinátor RDS: HBH Projekt spol. s r.o.
Kabátníkova 216/5, 602 00 Brno

Razítko, podpis:
Kontroloval:
Datum:

174.1 RDS

VEDOUCÍ PROJEKTANT	ING. PETR SABADÁŠ	
ZODPOVĚDNÝ PROJEKTANT	ING. PETR SABADÁŠ	
VYPRACOVAL	ING. ZORA ČELECHOVSKÁ	
KONTROLOVAL	ING. ŠTĚPÁN SVOBODA	

KRAJ OLOMOUCKÝ, MORAVSKOSLEZSKÝ	k.ú. Vysoká u Hustopeči nad Bečvou, Dub u Nového Jičína, Starojičká Lhota	DATUM	30. 10. 2025
		FORMÁT	14 A4
NÁZEV OBJEKTU: SO 133, SO 225 – PŘEDČASNÉ UŽÍVÁNÍ		MĚŘÍTKO	1:1000
		ÚČEL	RDS
		ČÍS. ZAKÁZKY	2023/0440
		ARCHIVNÍ ČÍS.	
NÁZEV VÝKRESU: SO 133, SO 225 km 9,200 - 9,600 D48		ČÍS. SOUPRAVY	ČÍS. VÝKRESU 02.3