

KONCEPT


|           |                         |       |        |
|-----------|-------------------------|-------|--------|
|           |                         |       |        |
|           |                         |       |        |
|           |                         |       |        |
| REVIZE Č. | TEXT ZMĚNY - ODŮVODNĚNÍ | DATUM | PODPIS |

|                                                                    |                                 |
|--------------------------------------------------------------------|---------------------------------|
| Název stavby:<br><b>DÁLNI CE D1, STAVBA 0136 ŘÍKOVICE - PŘEROV</b> | Číslo objektu:<br><b>SO 192</b> |
|--------------------------------------------------------------------|---------------------------------|

|   |                                                |
|---|------------------------------------------------|
| Objednatel stavby:<br> <b>ŘEDITELSTVÍ SILNIC A DÁLNIC ČR</b><br>Na Pankráci 546/56, 140 00, Praha 4<br>ŘSD ČR, Závod Brno,<br>Šumavská 524/31, 602 00 Brno   | Razítko:<br><br>Kontroloval:<br>Datum: Podpis: |
| Zhotovitel stavby:<br><b>SPOLEČNOST ŘÍKOVICE - PŘEROV</b><br> <b>STRABAG a.s.</b><br>Kačírkova 982/4, Jinonice<br>158 00 Praha 5<br> <b>DopraStav a.s.</b><br>Drieňová 27<br>826 56 Bratislava<br> <b>IDS Olomouc a.s.</b><br>Albertova 21<br>779 00 Olomouc | Razítko:<br><br>Kontroloval:<br>Datum: Podpis: |
| Koordinátor RDS:<br> <b>Dopravoprojekt Brno a.s.</b><br>Kounicova 271/13<br>602 00 Brno   | Razítko:<br><br>Kontroloval:<br>Datum: Podpis: |

VÝŠKOVÝ SYSTÉM : Bpv; SOUŘADNICOVÝ SYSTÉM : S-JTSK


|   |                        |   |            |
|---|------------------------|---|------------|
| ŘEDITEL ATELIÉRU                                                                                                  | ING. VLADIMÍR NAVRÁTIL | <div><br/>Menšíkovská 1239/10, 160 00 Praha 6</div> |            |
| HLAVNÍ INŽENÝR PROJEKTU                                                                                           | ING. VLADIMÍR NAVRÁTIL |   |            |
| ZODPOVĚDNÝ PROJEKTANT                                                                                             | ING. PETER HAJOŠ       |   |            |
| VYPRACOVAL   | STANISLAVA LINHARTOVÁ  |   |            |
| KONTROLOVAL   | STANISLAV KRUPÍČKA     |   |            |
| NÁZEV STAVBY   |                        | DATUM   | 03/2025    |
| <div>Dálnice D1 stavba 0136 Říkovice - Přerov</div> <div>NÁZEV OBJEKTU</div> <div>DOPRAVNÍ ZNAČENÍ DÁLNI CE</div> |                        | FORMÁT   | 52 A4      |
|   |                        | MĚŘÍTKO   | -          |
|   |                        | Č. ZAKÁZKY   | 029-24     |
|   |                        | ÚČEL   | RDS        |
| NÁZEV VÝKRESU   |                        | Č. SOUPRAVY   | Č. PŘÍLOHY |
| VELKOPLOŠNÉ ZNAČKY                                                                                                |                        |   | 4          |

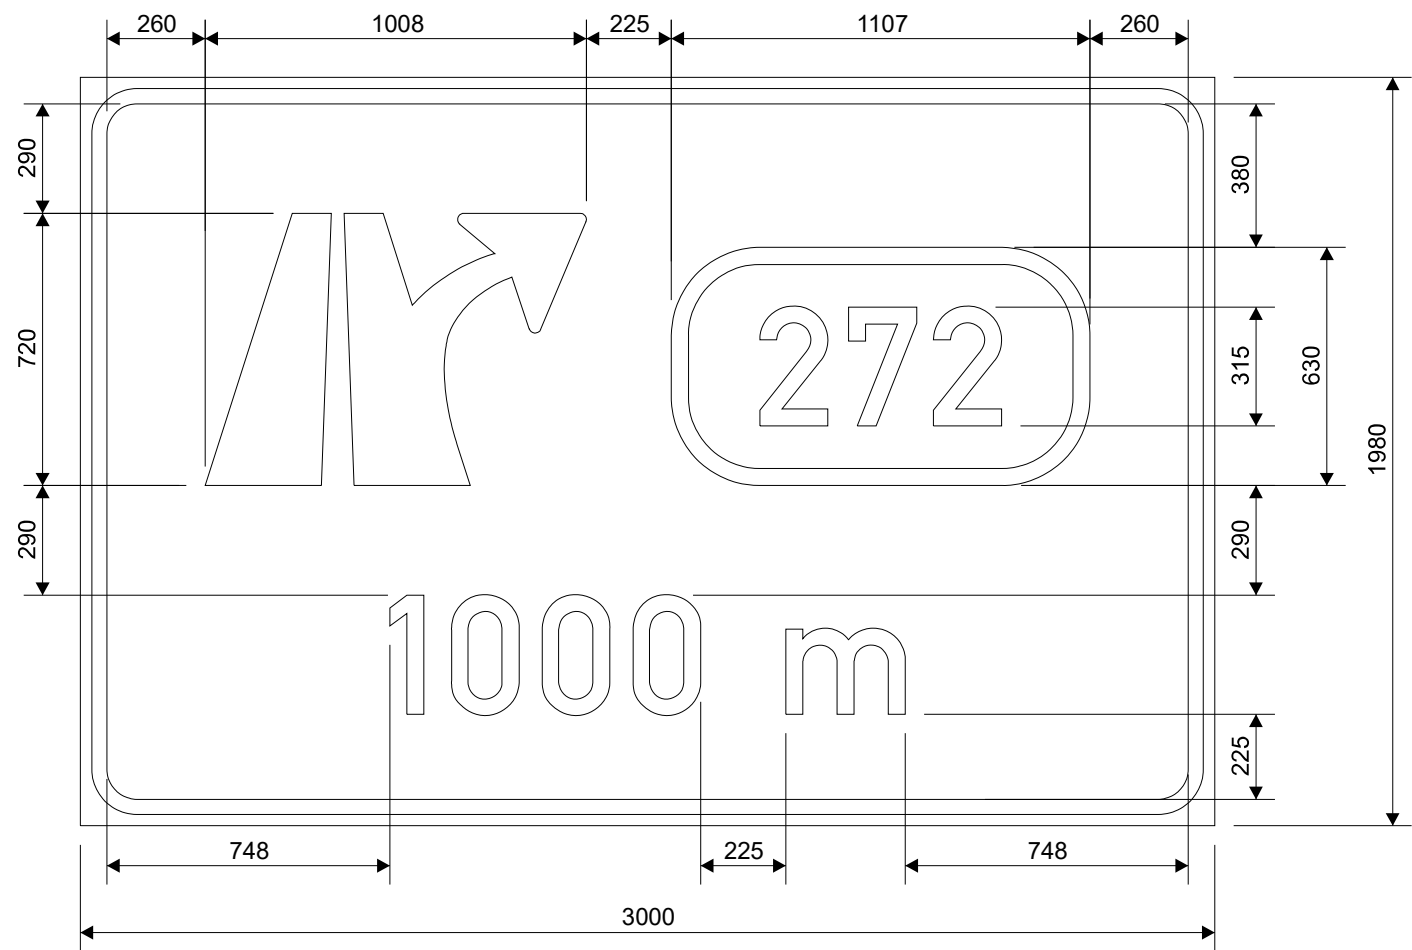

šířka lamel: 220 mm  
odrazivost fólie: třída 3  
nosná konstrukce: příhrady  
Tolerance dle ČSN EN 12899-1.




|                       |                               |                    |   |                  |                          |
|-----------------------|-------------------------------|--------------------|---|------------------|--------------------------|
| Kreslil:<br>K. Kalová | Kontroloval:<br>S. Linhartová | Schváleno - datum: | Název souboru: Disk 2024/Projekty/029-24-ph<br>D1-0136 Říkovice-Přerov-RDS+DSPS/Projekt. dokumentace/<br>SO192 Dopravní značení dálnice/3 VLKP/Exit 272/029-24-001 | Stupeň:<br>RDS   | Datum:<br>03/03/25       |
|                       |                               |                    | Dálnice D1, stavba 0136 Říkovice - Přerov<br>SO 192 Dopravní značení dálnice, Exit 272                                                                             |                  |                          |
|                       |                               |                    | 029-24-001   | Měřítko:<br>1:20 | Výtisk:<br>List:<br>1/10 |

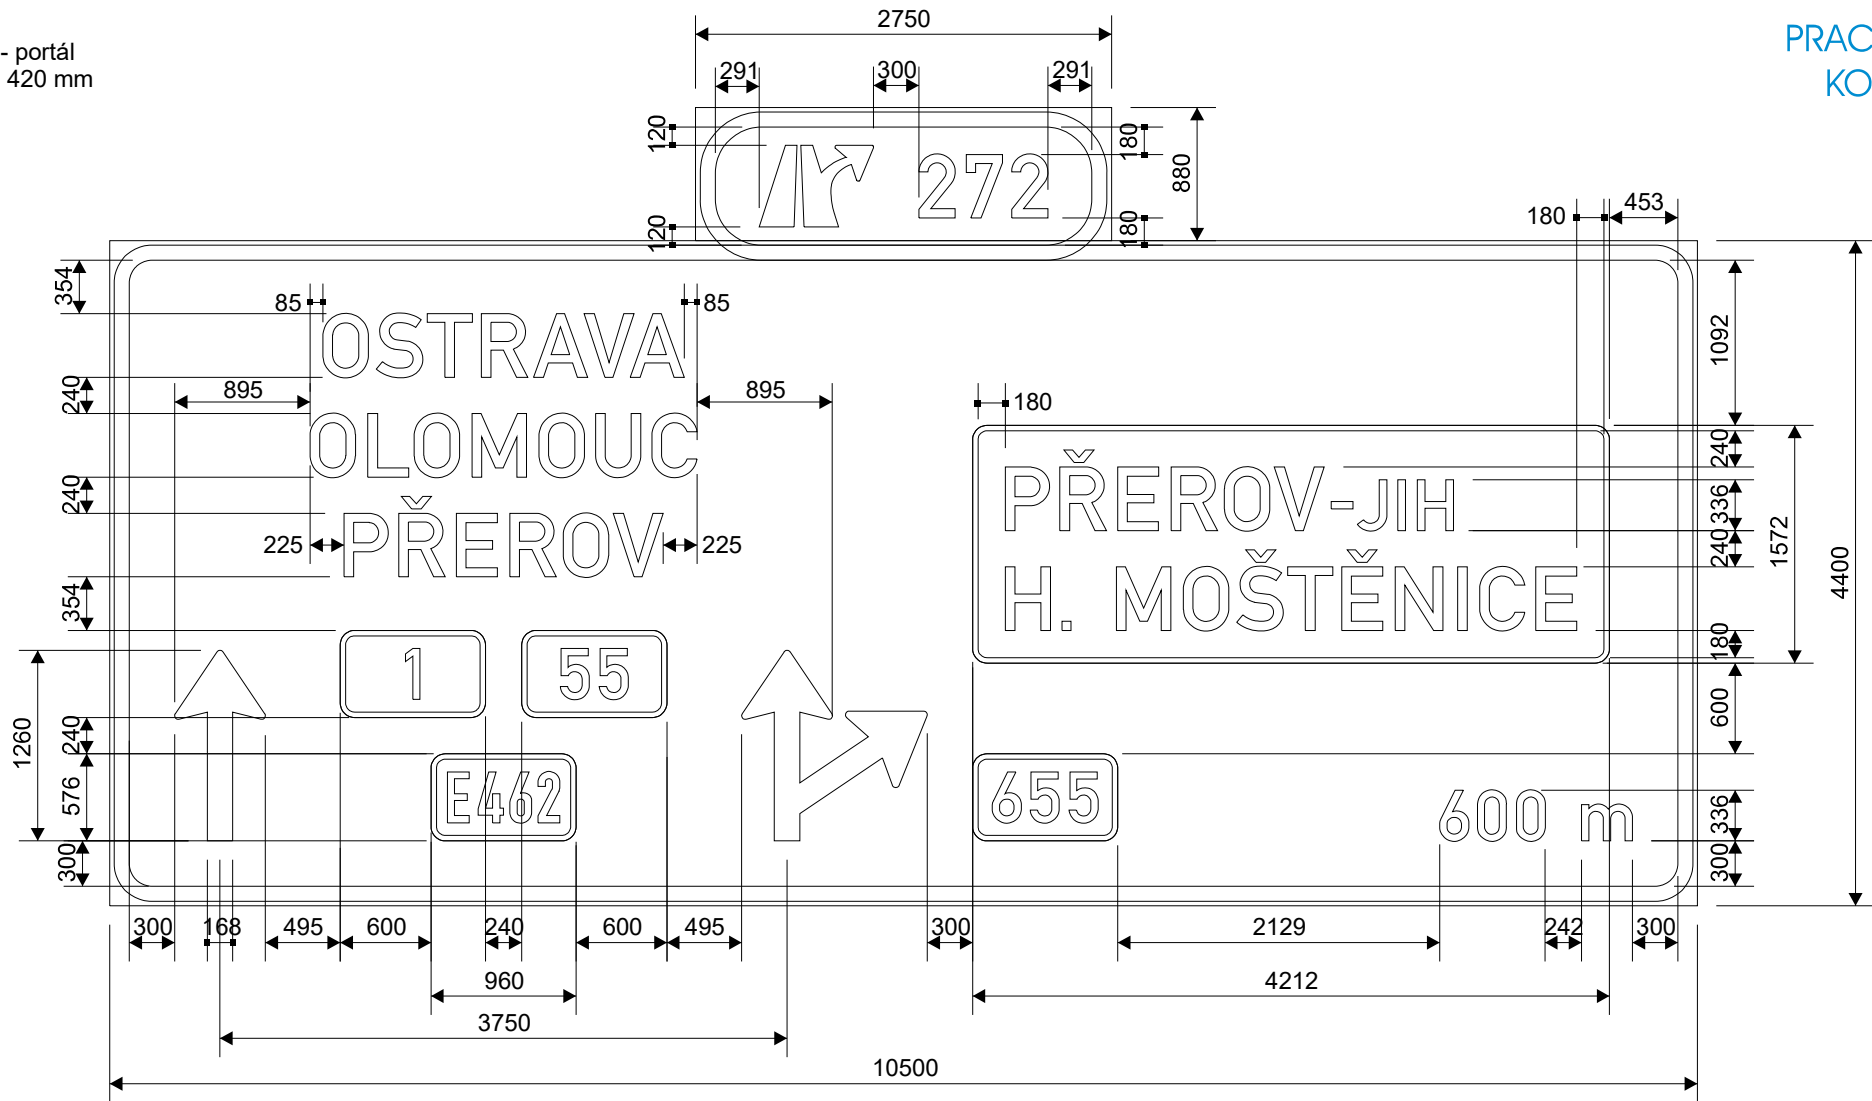


šířka lamel: 220 mm  
odrazivost fólie: třída 3  
nosná konstrukce: portál  
Tolerance dle ČSN EN 12899-1.

Písmo střední  
délka nápisů: OSTRAVA 2388 mm  
OLOMOUC 2559 mm  
PŘEROV 2110 mm  
PŘEROV-JIH 2965 mm  
H. MOŠTĚNICE 3780 mm

|                                                                                        |                               |                    |   |                |                    |
|----------------------------------------------------------------------------------------|-------------------------------|--------------------|---|----------------|--------------------|
| Kreslil:<br>K. Kalová                                                                  | Kontroloval:<br>S. Linhartová | Schváleno - datum: | Název souboru: Disk 2024/Projekty/029-24-ph<br>D1-0136 Říkovice-Přerov-RDS+DSPS/Projekt. dokumentace/<br>SO192 Dopravní značení dálnice/3 VLKP/Exit 272/029-24-001 | Stupeň:<br>RDS | Datum:<br>03/03/25 |
| Dálnice D1, stavba 0136 Říkovice - Přerov<br>SO 192 Dopravní značení dálnice, Exit 272 |                               |                    |   |                |                    |
| 029-24-001                                                                             |                               |                    | Měřítko:<br>1:50   | Výtisk:        | List:<br>2/10      |

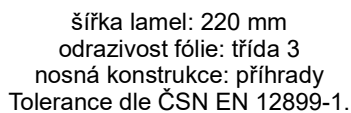

|                                                                                     |                               |                                                                                        |   |                |                    |
|-------------------------------------------------------------------------------------|-------------------------------|----------------------------------------------------------------------------------------|---|----------------|--------------------|
| Kreslil:<br>K. Kalová                                                               | Kontroloval:<br>S. Linhartová | Schváleno - datum:                                                                     | Název souboru:<br>Disk 2024/Projekt/029-24-ph<br>D1-0136 Říkovice-Přerov-RDS+DSP/Projekt. dokumentace/<br>SO192 Dopravní značení dálnice/3 VLKP/Exit 272/029-24-001 | Stupeň:<br>RDS | Datum:<br>03/03/25 |
|  |                               | Dálnice D1, stavba 0136 Říkovice - Přerov<br>SO 192 Dopravní značení dálnice, Exit 272 |   |                |                    |
|                                                                                     |                               | 029-24-001                                                                             | Měřítko:<br>1:25   | Výtisk:        | List:<br>3/10      |

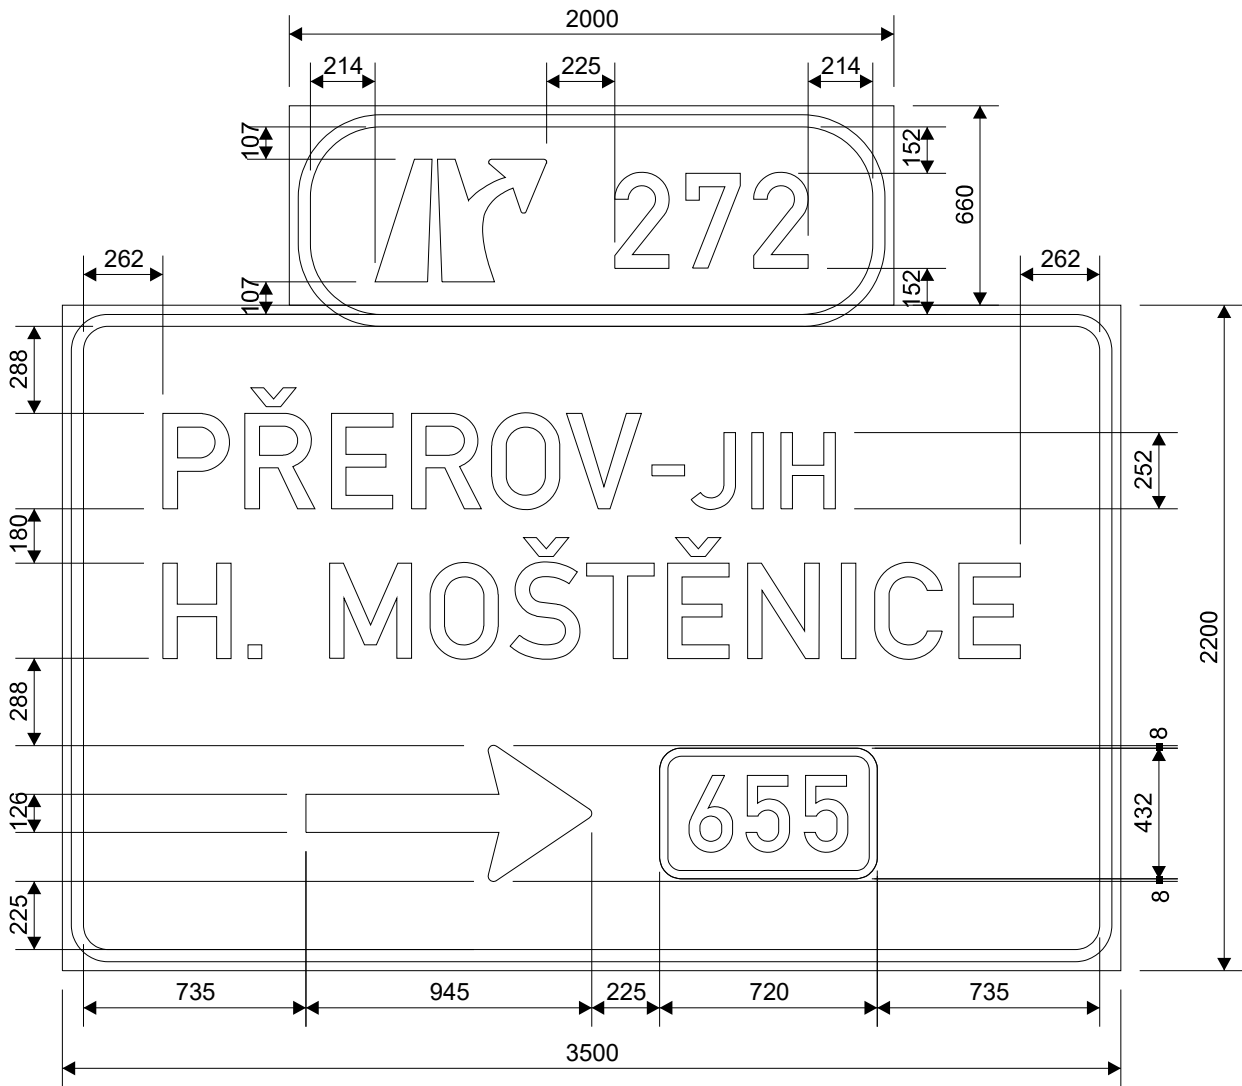


šířka lamel: 220 mm  
odrazivost fólie: třída 3  
nosná konstrukce: příhrady  
Tolerance dle ČSN EN 12899-1.

Písmo střední  
délka nápisů: PŘEROV-JIH 2224 mm  
H. MOŠTĚNICE 2835 mm



|   |                               |                    |   |                |                    |
|---|-------------------------------|--------------------|---|----------------|--------------------|
| Kreslil:<br>K. Kalová                                                                                   | Kontroloval:<br>S. Linhartová | Schváleno - datum: | Název souboru: Disk 2024/Projekty/029-24-ph<br>D1-0136 Říkovice-Přerov-RDS+DSPS/Projekt. dokumentace/<br>SO192 Dopravní značení dálnice/3 VLKP/Exit 272/029-24-001 | Stupeň:<br>RDS | Datum:<br>03/03/25 |
| <br>DOPRAVNÍ ZNAČENÍ |                               |                    | Dálnice D1, stavba 0136 Říkovice - Přerov<br>SO 192 Dopravní značení dálnice, Exit 272                                                                             |                |                    |
| 029-24-001                                                                                              |                               |                    | Měřítko:<br>1:25   | Výtisk:        | List:<br>4/10      |

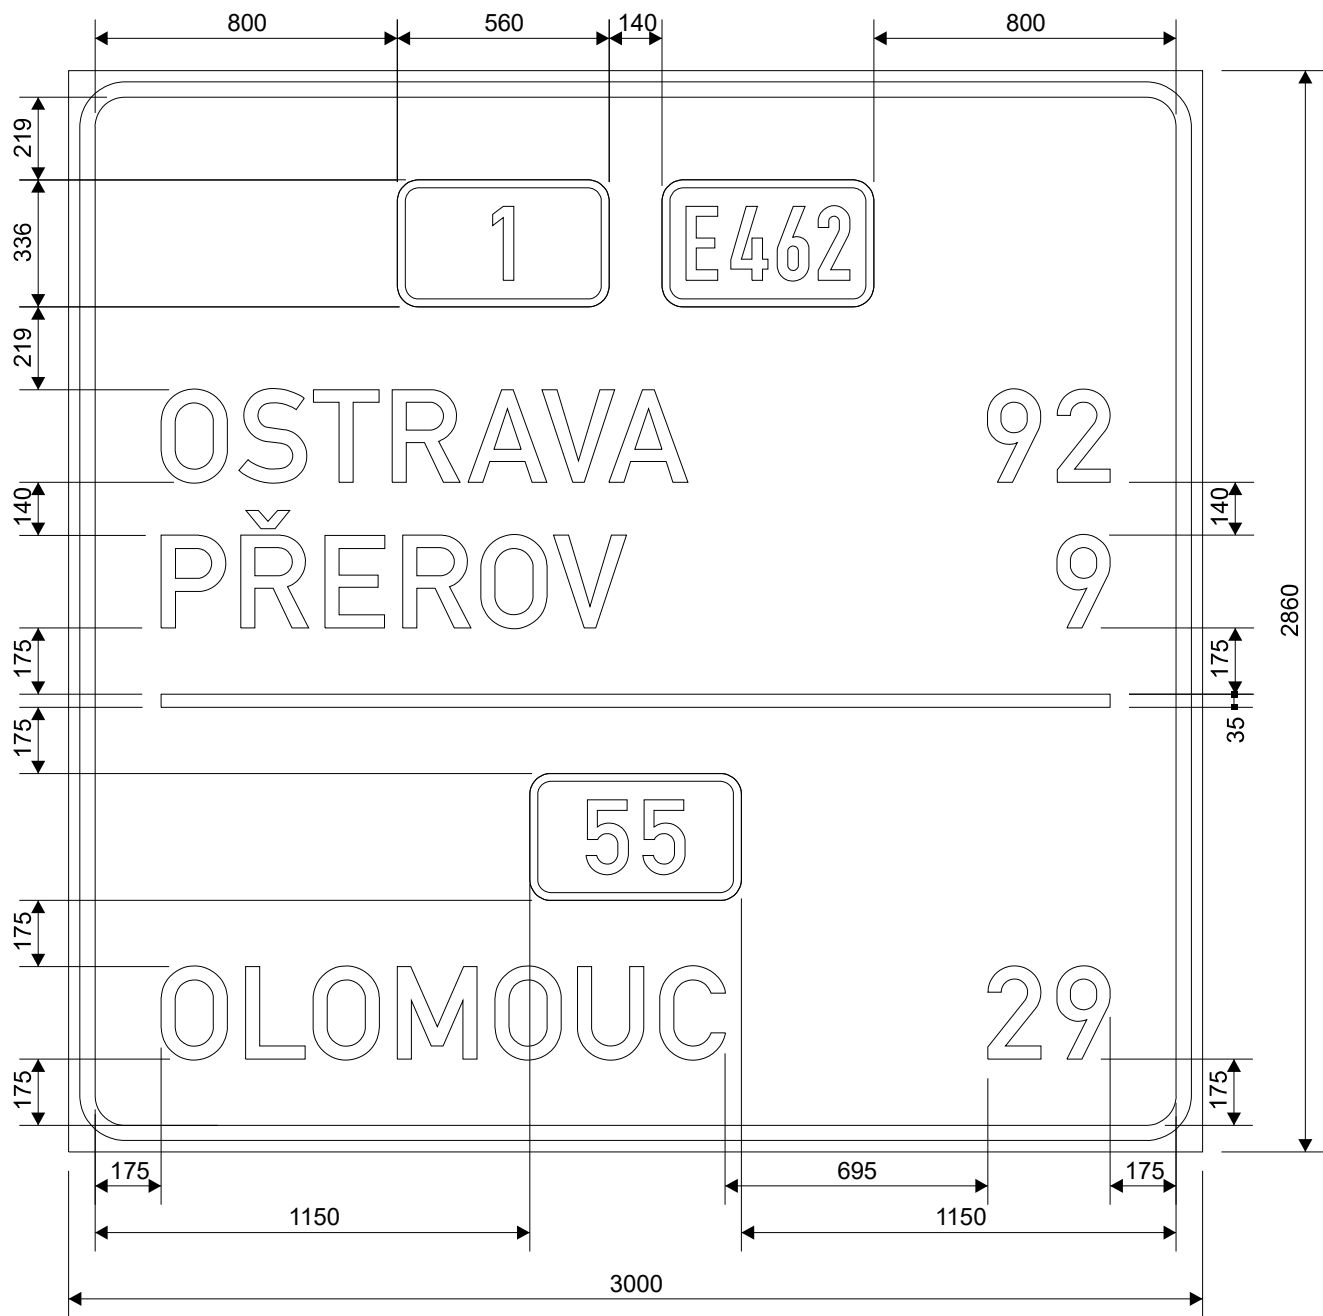


šířka lamel: 220 mm  
odrazivost fólie: třída 3  
nosná konstrukce: příhrady  
Tolerance dle ČSN EN 12899-1.

Písmo střední  
délka nápisů: OSTRAVA 1393 mm  
PŘEROV 1231 mm  
OLOMOUC 1493 mm

|   |                               |                                                                                        |   |                |                    |
|---|-------------------------------|----------------------------------------------------------------------------------------|---|----------------|--------------------|
| Kreslil:<br>K. Kalová                                                                                   | Kontroloval:<br>S. Linhartová | Schváleno - datum:                                                                     | Název souboru: Disk 2024/Projekty/029-24-ph<br>D1-0136 Říkovice-Přerov-RDS+DSPS/Projekt. dokumentace/<br>SO192 Dopravní značení dálnice/3 VLKP/Exit 272/029-24-001 | Stupeň:<br>RDS | Datum:<br>03/03/25 |
| <br>DOPRAVNÍ ZNAČENÍ |                               | Dálnice D1, stavba 0136 Říkovice - Přerov<br>SO 192 Dopravní značení dálnice, Exit 272 |   |                |                    |
|   |                               | 029-24-001                                                                             | Měřítko:<br>1:20   | Výtisk:        | List:<br>5/10      |

č. D01-27206  
IS 6a (1000 m)  
Výška písma - 315 mm


PRACOVNÍ  
KOPIE

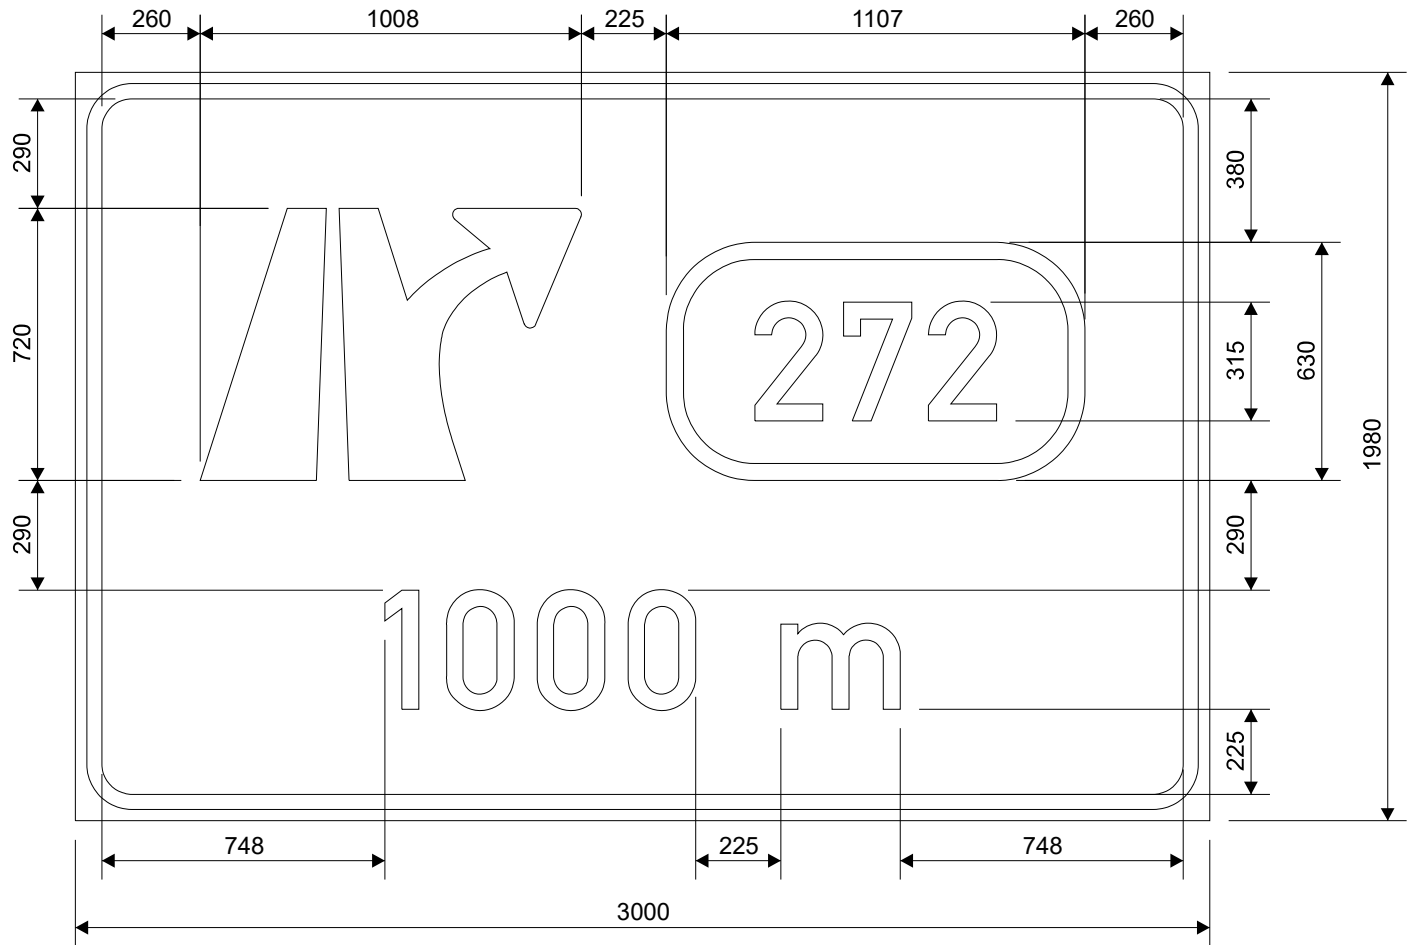

šířka lamel: 220 mm  
odrazivost fólie: třída 3  
nosná konstrukce: příhrady  
Tolerance dle ČSN EN 12899-1.



|                       |                               |                    |   |                  |                          |
|-----------------------|-------------------------------|--------------------|---|------------------|--------------------------|
| Kreslil:<br>K. Kalová | Kontroloval:<br>S. Linhartová | Schváleno - datum: | Název souboru: Disk 2024/Projekty/029-24-ph<br>D1-0136 Říkovice-Přerov-RDS+DSPS/Projekt. dokumentace/<br>SO192 Dopravní značení dálnice/3 VLKP/Exit 272/029-24-001 | Stupeň:<br>RDS   | Datum:<br>03/03/25       |
|                       |                               |                    | Dálnice D1, stavba 0136 Říkovice - Přerov<br>SO 192 Dopravní značení dálnice, Exit 272                                                                             |                  |                          |
|                       |                               |                    | 029-24-001   | Měřítko:<br>1:20 | Výtisk:<br>List:<br>6/10 |

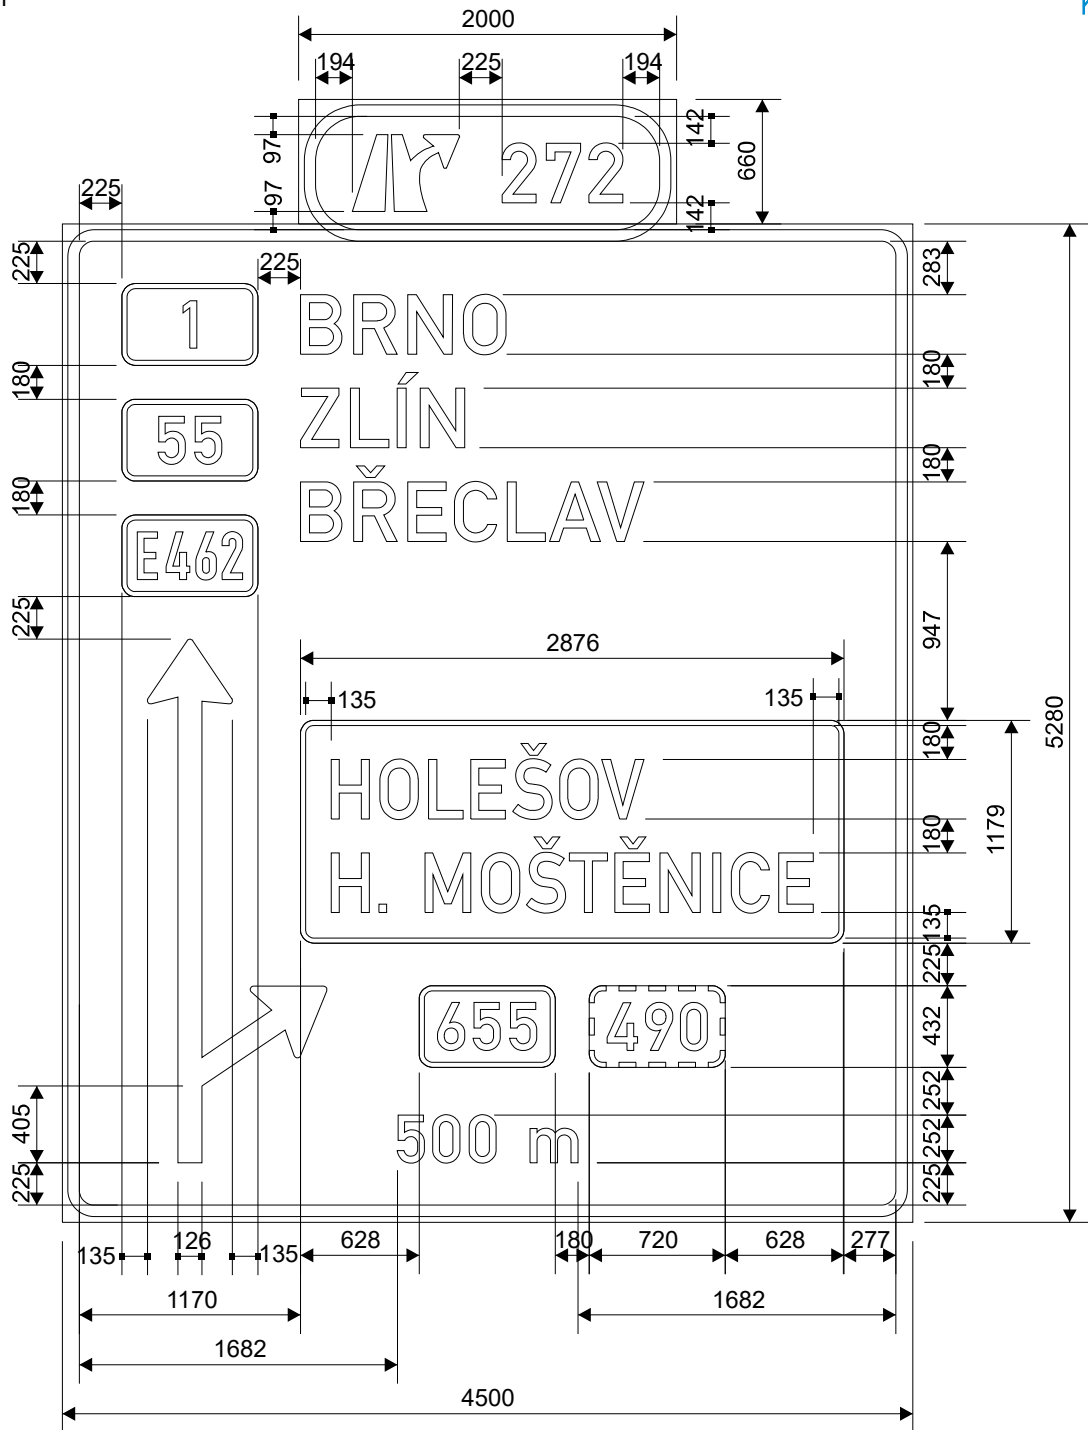


šířka lamel: 220 mm  
odrazivost fólie: třída 3  
nosná konstrukce: příhrady  
Tolerance dle ČSN EN 12899-1.

Písmo střední  
délka nápisů: BRNO 1088 mm  
ZLÍN 869 mm  
BŘECLAV 1817 mm

Písmo střední, komprese 90 %  
délka nápisů: HOLEŠOV 1656 mm  
H. MOŠTĚNICE 2552 mm

|   |                               |                    |   |                |                    |
|---|-------------------------------|--------------------|---|----------------|--------------------|
| Kreslil:<br>K. Kalová                                                                                   | Kontroloval:<br>S. Linhartová | Schváleno - datum: | Název souboru: Disk 2024/Projekty/029-24-ph<br>D1-0136 Říkovice-Přerov-RDS+DSPS/Projekt. dokumentace/<br>SO192 Dopravní značení dálnice/3 VLKP/Exit 272/029-24-001 | Stupeň:<br>RDS | Datum:<br>03/03/25 |
| <br>DOPRAVNÍ ZNAČENÍ |                               |                    | Dálnice D1, stavba 0136 Říkovice - Přerov<br>SO 192 Dopravní značení dálnice, Exit 272                                                                             |                |                    |
| 029-24-001                                                                                              |                               |                    | Měřítko:<br>1:40   | Výtisk:        | List:<br>7/10      |

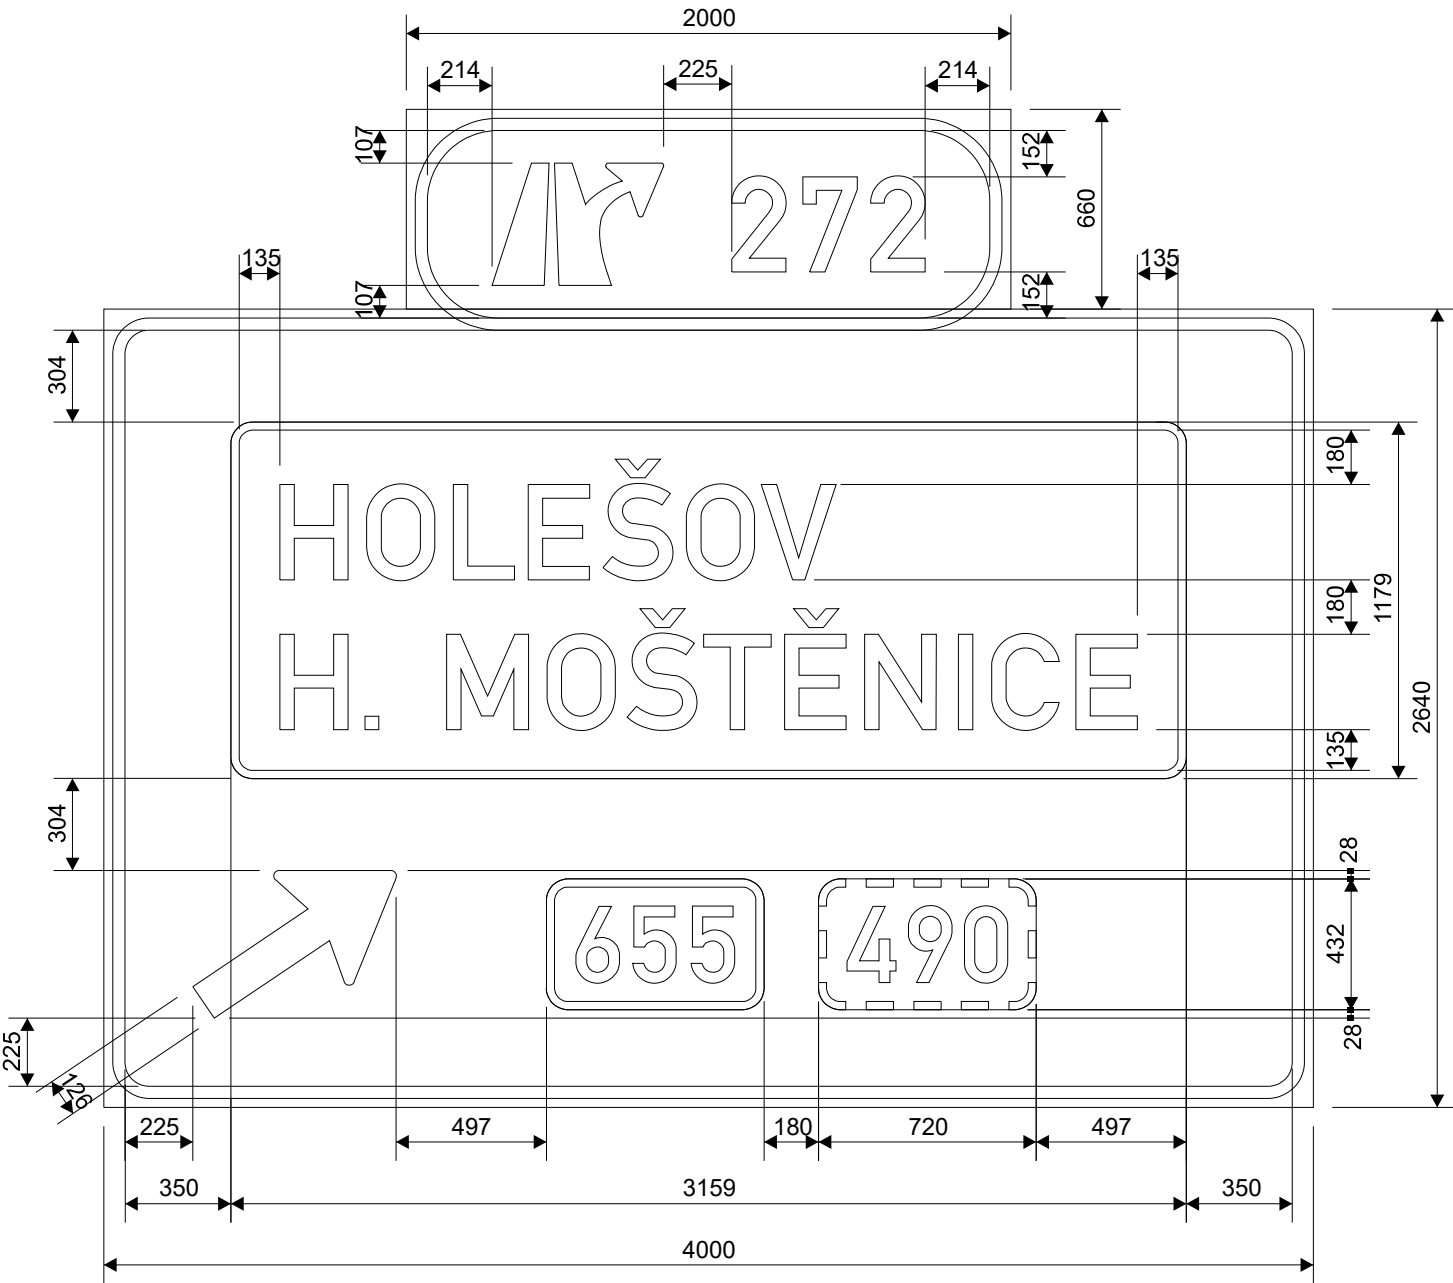


šířka lamel: 220 mm  
odrazivost fólie: třída 3  
nosná konstrukce: příhrady  
Tolerance dle ČSN EN 12899-1.

Písmo střední  
délka nápisů: HOLEŠOV 1839 mm  
H. MOŠTĚNICE 2835 mm



|   |                               |                                                                                        |   |                |                    |
|---|-------------------------------|----------------------------------------------------------------------------------------|---|----------------|--------------------|
| Kreslil:<br>K. Kalová                                                                                   | Kontroloval:<br>S. Linhartová | Schváleno - datum:                                                                     | Název souboru: Disk 2024/Projekty/029-24-ph<br>D1-0136 Říkovice-Přerov-RDS+DSPS/Projekt. dokumentace/<br>SO192 Dopravní značení dálnice/3 VLKP/Exit 272/029-24-001 | Stupeň:<br>RDS | Datum:<br>03/03/25 |
| <br>DOPRAVNÍ ZNAČENÍ |                               | Dálnice D1, stavba 0136 Říkovice - Přerov<br>SO 192 Dopravní značení dálnice, Exit 272 |   |                |                    |
|   |                               | 029-24-001                                                                             | Měřítko:<br>1:25   | Výtisk:        | List:<br>8/10      |


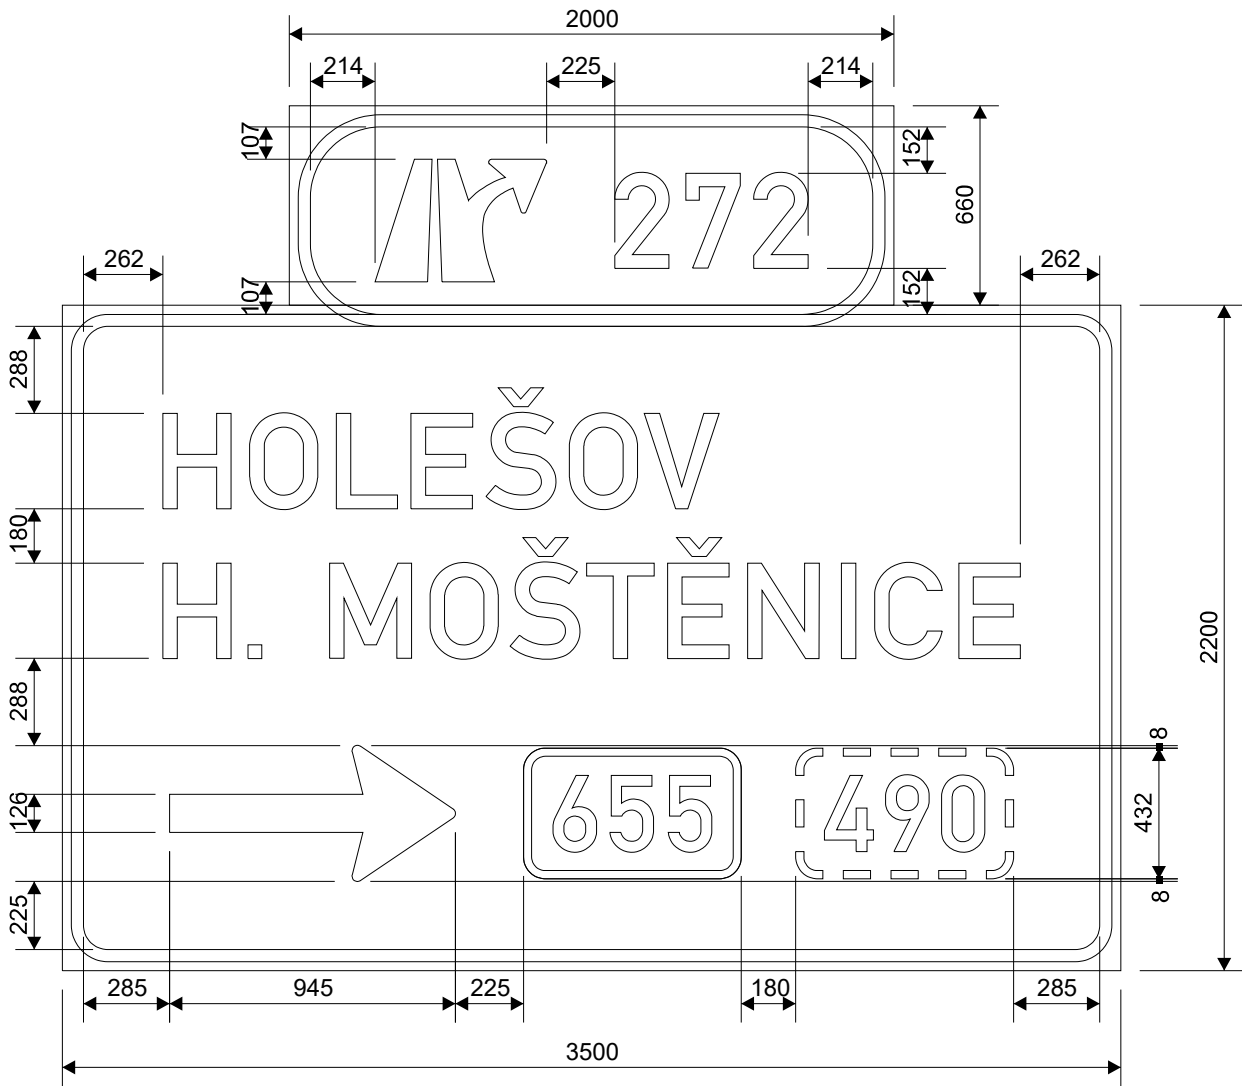


šířka lamel: 220 mm  
odrazivost fólie: třída 3  
nosná konstrukce: příhrady  
Tolerance dle ČSN EN 12899-1.

Písmo střední  
délka nápisů: HOLEŠOV 1839 mm  
H. MOŠTĚNICE 2835 mm




|   |                               |                                                                                        |   |                |                    |
|---|-------------------------------|----------------------------------------------------------------------------------------|---|----------------|--------------------|
| Kreslil:<br>K. Kalová                                                                                   | Kontroloval:<br>S. Linhartová | Schváleno - datum:                                                                     | Název souboru: Disk 2024/Projekty/029-24-ph<br>D1-0136 Říkovice-Přerov-RDS+DSPS/Projekt. dokumentace/<br>SO192 Dopravní značení dálnice/3 VLKP/Exit 272/029-24-001 | Stupeň:<br>RDS | Datum:<br>03/03/25 |
| <br>DOPRAVNÍ ZNAČENÍ |                               | Dálnice D1, stavba 0136 Říkovice - Přerov<br>SO 192 Dopravní značení dálnice, Exit 272 |   |                |                    |
|   |                               | 029-24-001                                                                             | Měřítko:<br>1:25   | Výtisk:        | List:<br>9/10      |

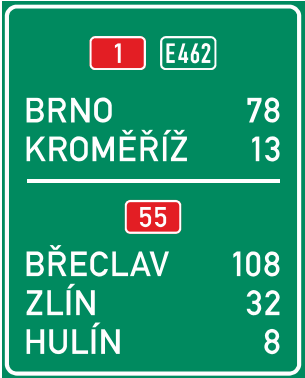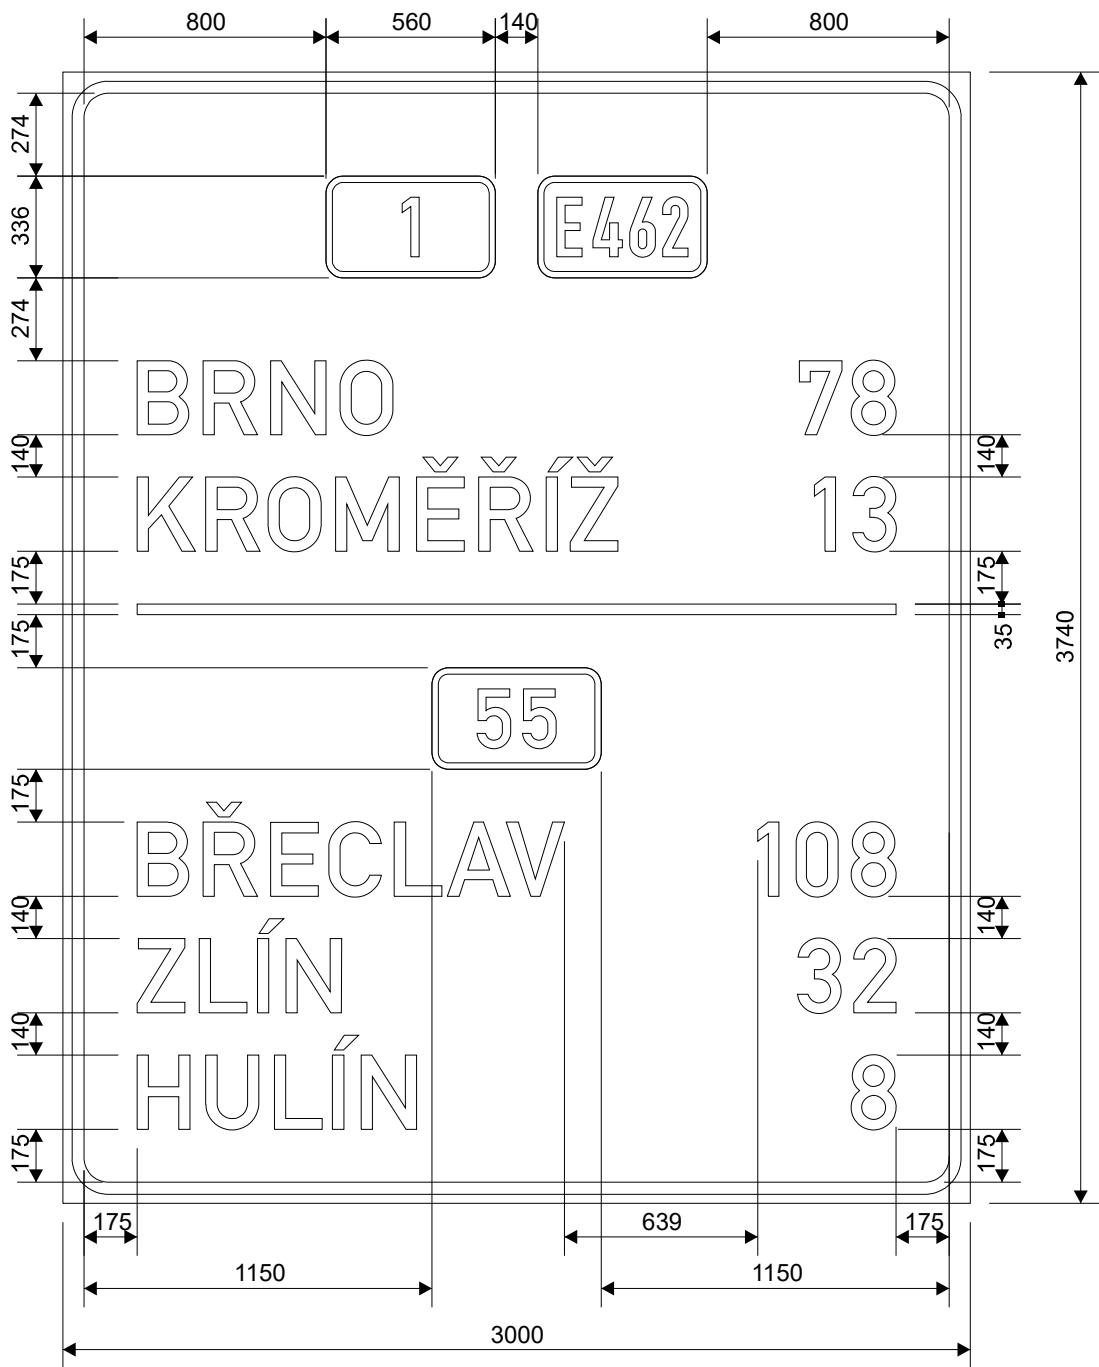

šířka lamel: 220 mm  
odrazivost fólie: třída 3  
nosná konstrukce: příhrady  
Tolerance dle ČSN EN 12899-1.

Písmo střední  
délka nápisů: BRNO 846 mm  
KROMĚŘÍŽ 1590 mm  
BŘECLAV 1414 mm  
ZLÍN 676 mm  
HULÍN 925 mm

|                                                                                     |                               |                                                                                        |   |                  |                    |
|-------------------------------------------------------------------------------------|-------------------------------|----------------------------------------------------------------------------------------|---|------------------|--------------------|
| Kreslil:<br>K. Kalová                                                               | Kontroloval:<br>S. Linhartová | Schváleno - datum:                                                                     | Název souboru: Disk 2024/Projekty/029-24-ph<br>D1-0136 Říkovice-Přerov-RDS+DPS/Projekt. dokumentace/<br>SO192 Dopravní značení dálnice/3 VLKP/Exit 272/029-24-001 | Stupeň:<br>RDS   | Datum:<br>03/03/25 |
|  |                               | Dálnice D1, stavba 0136 Říkovice - Přerov<br>SO 192 Dopravní značení dálnice, Exit 272 |   |                  |                    |
|                                                                                     |                               | 029-24-001                                                                             | Měřítko:<br>1:20   | Výtisk:<br>10/10 | List:<br>10/10     |

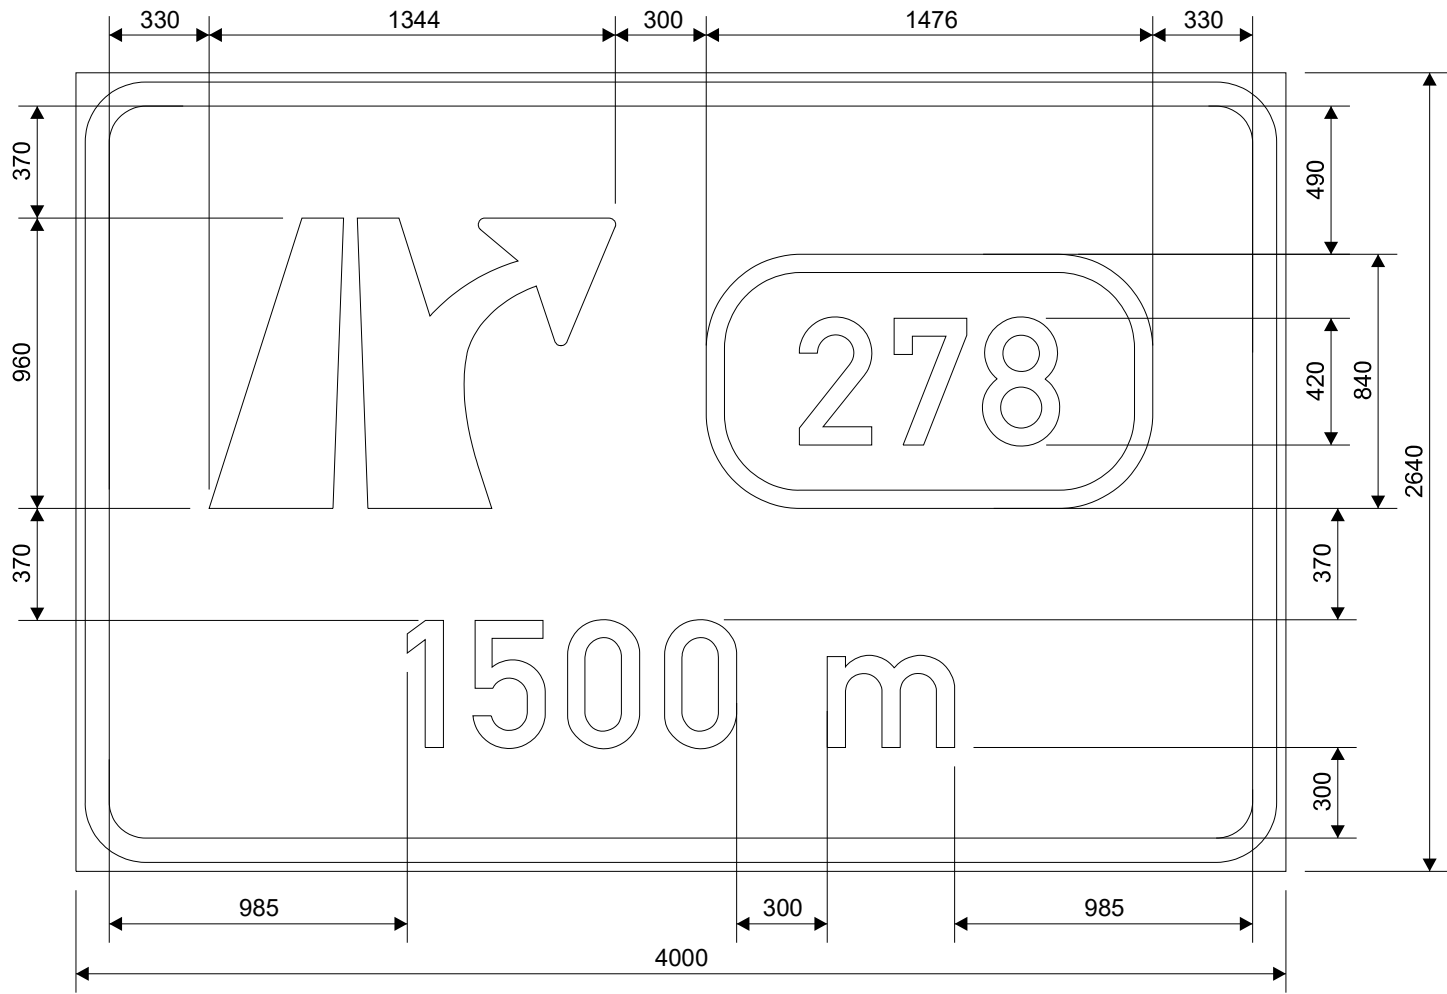


šířka lamel: 220 mm  
odrazivost fólie: třída 3  
nosná konstrukce: poloportál  
Tolerance dle ČSN EN 12899-1.



|   |                           |                    |   |                  |                         |
|---|---------------------------|--------------------|---|------------------|-------------------------|
| Kreslil:<br>S. Linhartová                                                                                | Kontroloval:<br>K. Kalová | Schváleno - datum: | Název souboru: Disk 2024/Projekty/029-24-ph<br>D1-0136 Říkovice-Přerov-RDS+DSPS/Projekt. dokumentace/<br>SO192 Dopravní značení dálnice/3 VLKP/Exit 278/029-24-002 | Stupeň:<br>RDS   | Datum:<br>03/03/25      |
| <br>DOPRAVNÍ ZNAČENÍ |                           |                    | Dálnice D1, stavba 0136 Říkovice - Přerov<br>SO 192 Dopravní značení dálnice, Exit 278                                                                             |                  |                         |
|   |                           |                    | 029-24-002   | Měřítko:<br>1:25 | Výtisk:<br>List:<br>1/9 |

č. D01-27802  
IS 6b (1100 m) - portál  
Výška písma - 420 mm


PRACOVNÍ  
KOPIE

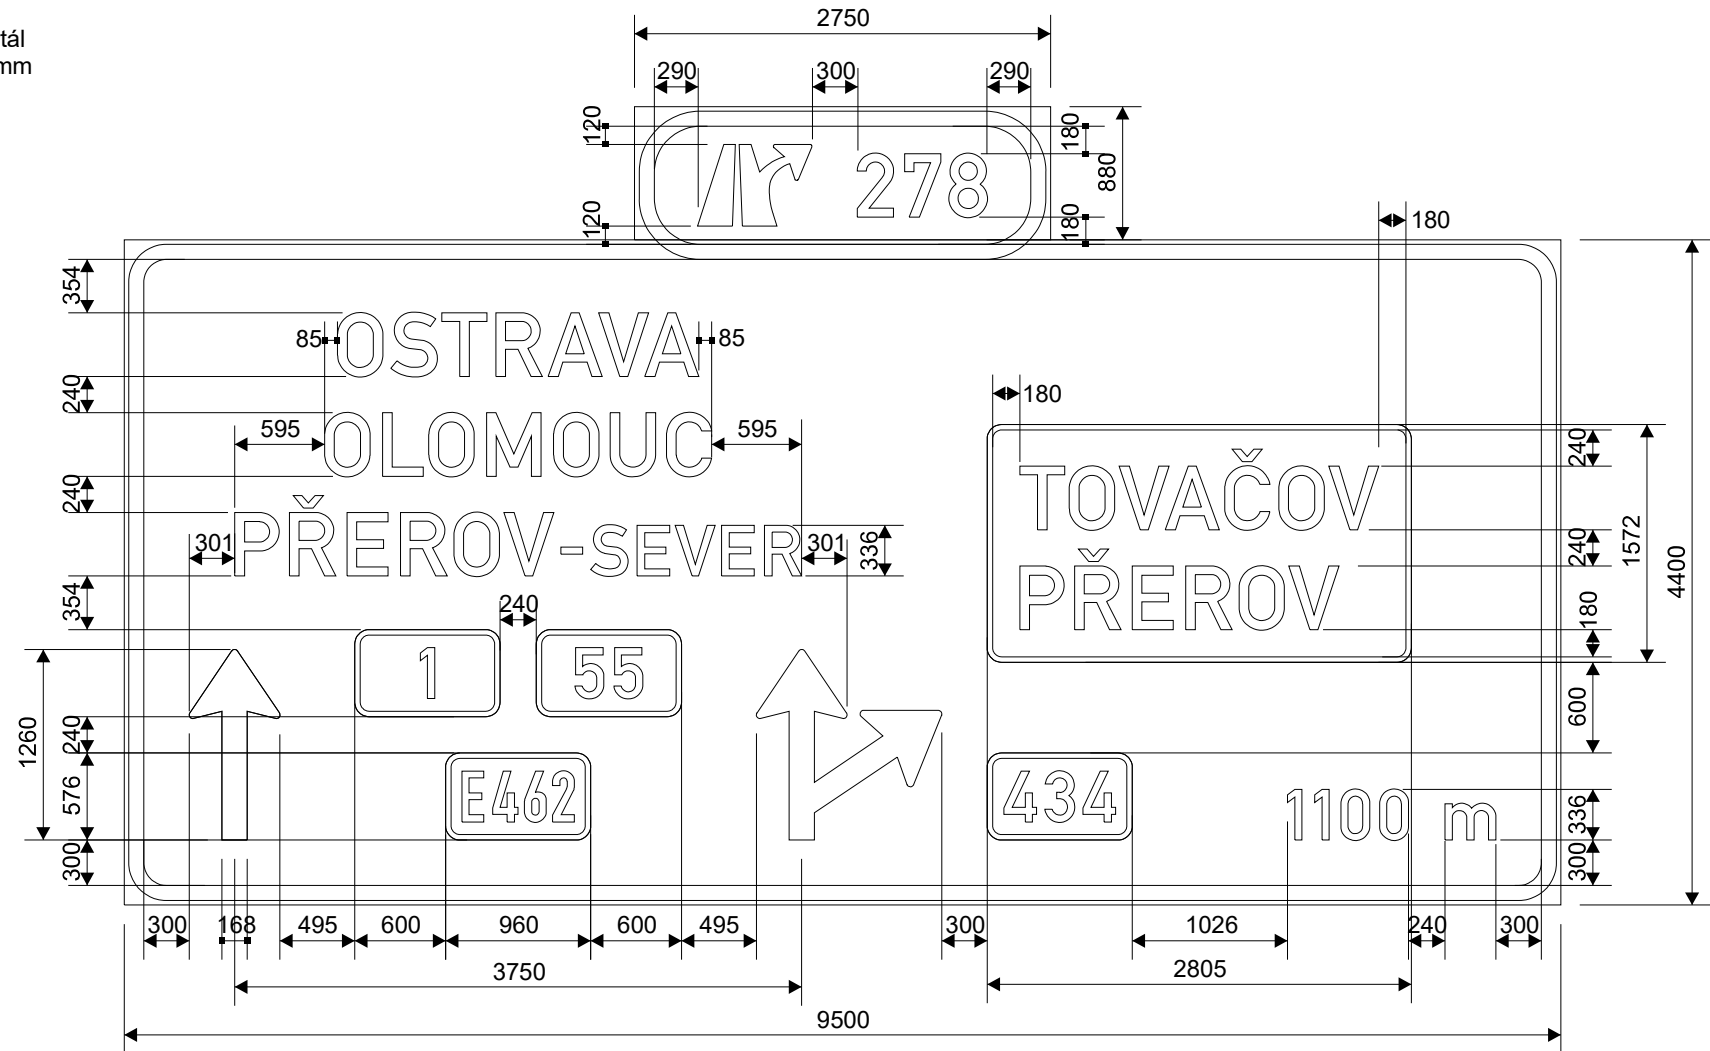

šířka lamel: 220 mm  
odrazivost fólie: třída 3  
nosná konstrukce: portál  
Tolerance dle ČSN EN 12899-1.

Písmo střední  
délka nápisů: OSTRAVA 2388 mm  
OLOMOUC 2559 mm  
PŘEROV-SEVER 3748 mm  
TOVAČOV 2373 mm  
PŘEROV 2110 mm


|                                 |                           |                    |   |                |                    |
|---------------------------------|---------------------------|--------------------|---|----------------|--------------------|
| Kreslil:<br>S. Linhartová       | Kontroloval:<br>K. Kalová | Schváleno - datum: | Název souboru:<br>Disk 2024/Projekty/029-24-ph<br>D1-0136 Říkovice-Přerov-RDS+DSPS/Projekt. dokumentace/<br>SO192 Dopravní značení dálnice/3 VLPK/Exit 278/029-24-002 | Stupeň:<br>RDS | Datum:<br>03/03/25 |
| <b>DISK</b><br>DOPRAVNÍ ZNAČENÍ |                           |                    | Dálnice D1, stavba 0136 Říkovice - Přerov<br>SO 192 Dopravní značení dálnice, Exit 278                                                                                |                |                    |
| 029-24-002                      |                           |                    | Měřítko:<br>1:50   | Výtisk:        | List:<br>2/9       |

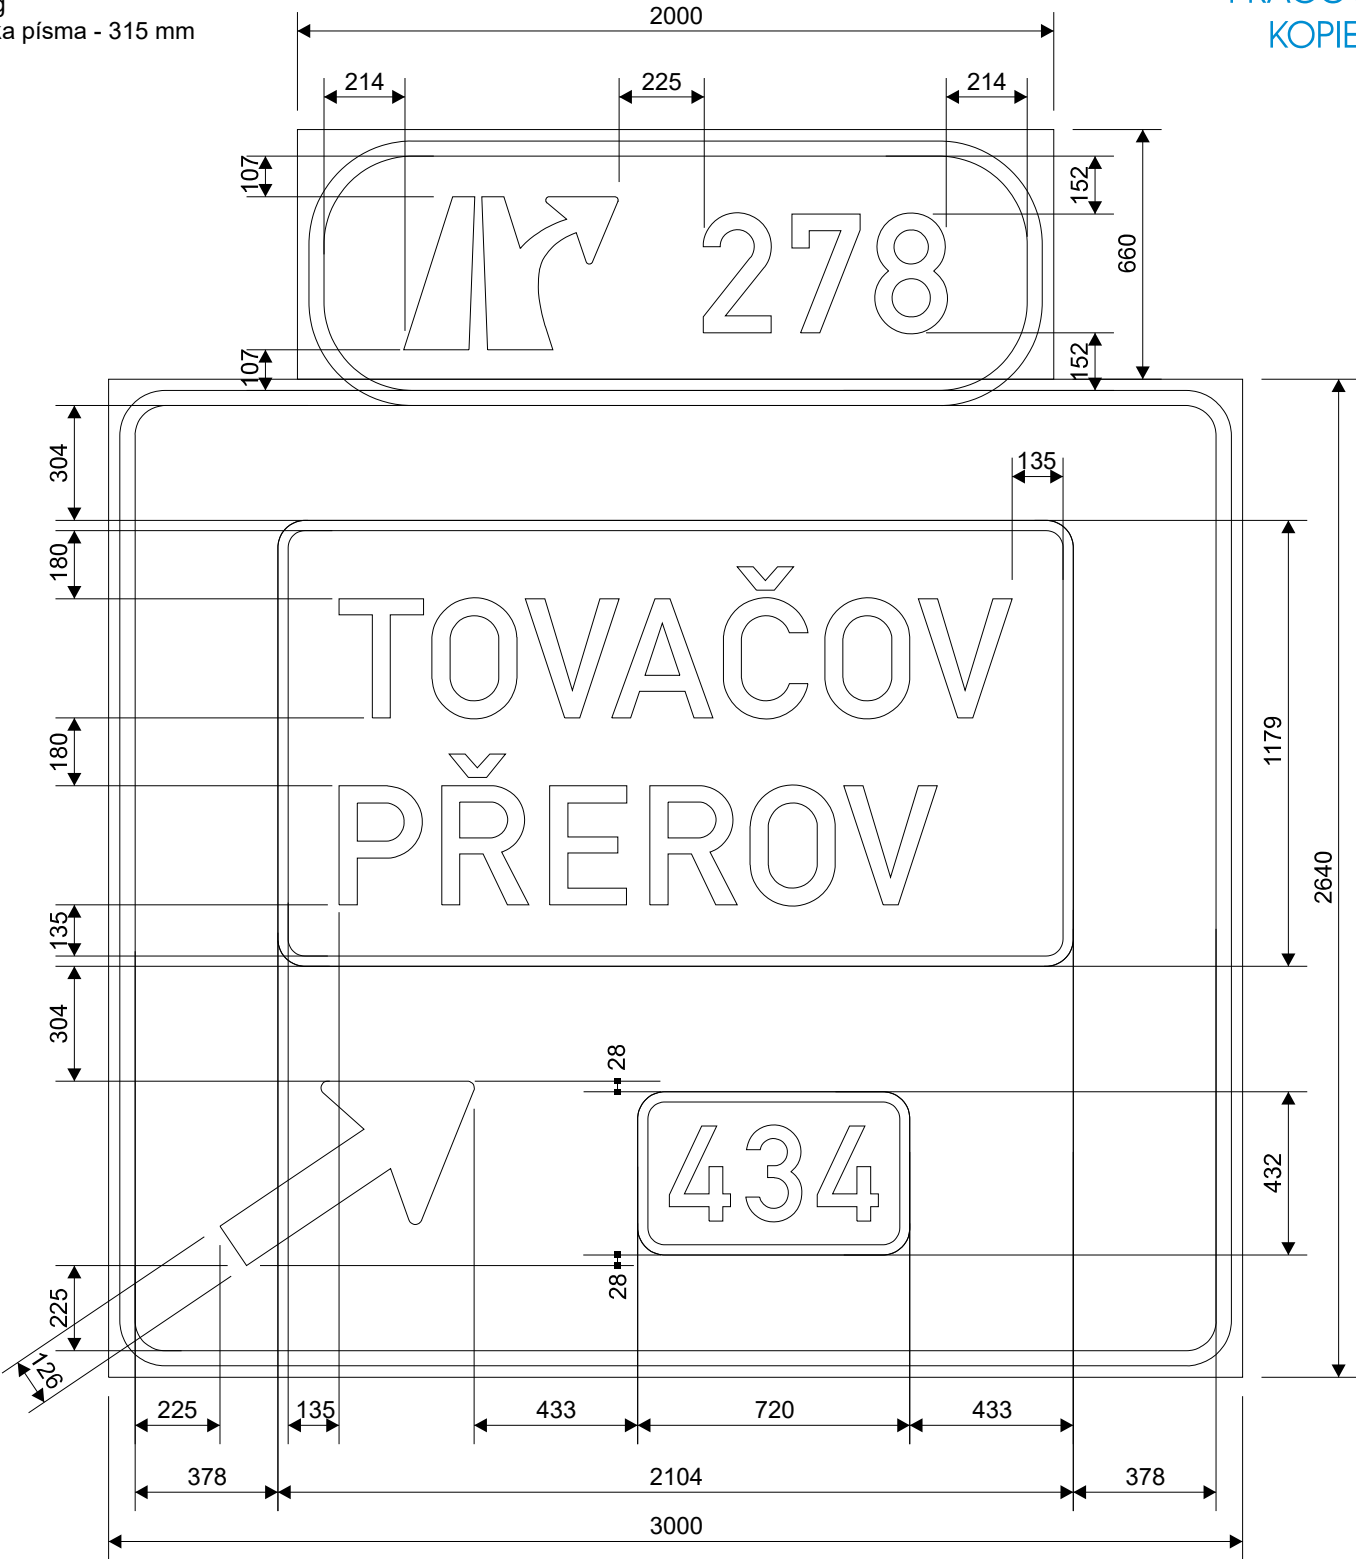

šířka lamel: 220 mm  
odrazivost fólie: třída 3  
nosná konstrukce: příhrady  
Tolerance dle ČSN EN 12899-1.

Písmo střední  
délka nápisů: TOVAČOV 1780 mm  
PŘEROV 1583 mm

|   |                           |                                                                                        |   |                |                    |
|---|---------------------------|----------------------------------------------------------------------------------------|---|----------------|--------------------|
| Kreslil:<br>S. Linhartová                                                                               | Kontroloval:<br>K. Kalová | Schváleno - datum:                                                                     | Název souboru: Disk 2024/Projekty/029-24-ph<br>D1-0136 Říkovice-Přerov-RDS+DPS/Projekt. dokumentace/<br>SO192 Dopravní značení dálnice/3 VLKP/Exit 278/029-24-002 | Stupeň:<br>RDS | Datum:<br>03/03/25 |
| <br>DOPRAVNÍ ZNAČENÍ |                           | Dálnice D1, stavba 0136 Říkovice - Přerov<br>SO 192 Dopravní značení dálnice, Exit 278 |   |                |                    |
|   |                           | 029-24-002                                                                             | Měřítko:<br>1:20   | Výtisk:<br>3/9 | List:<br>3/9       |

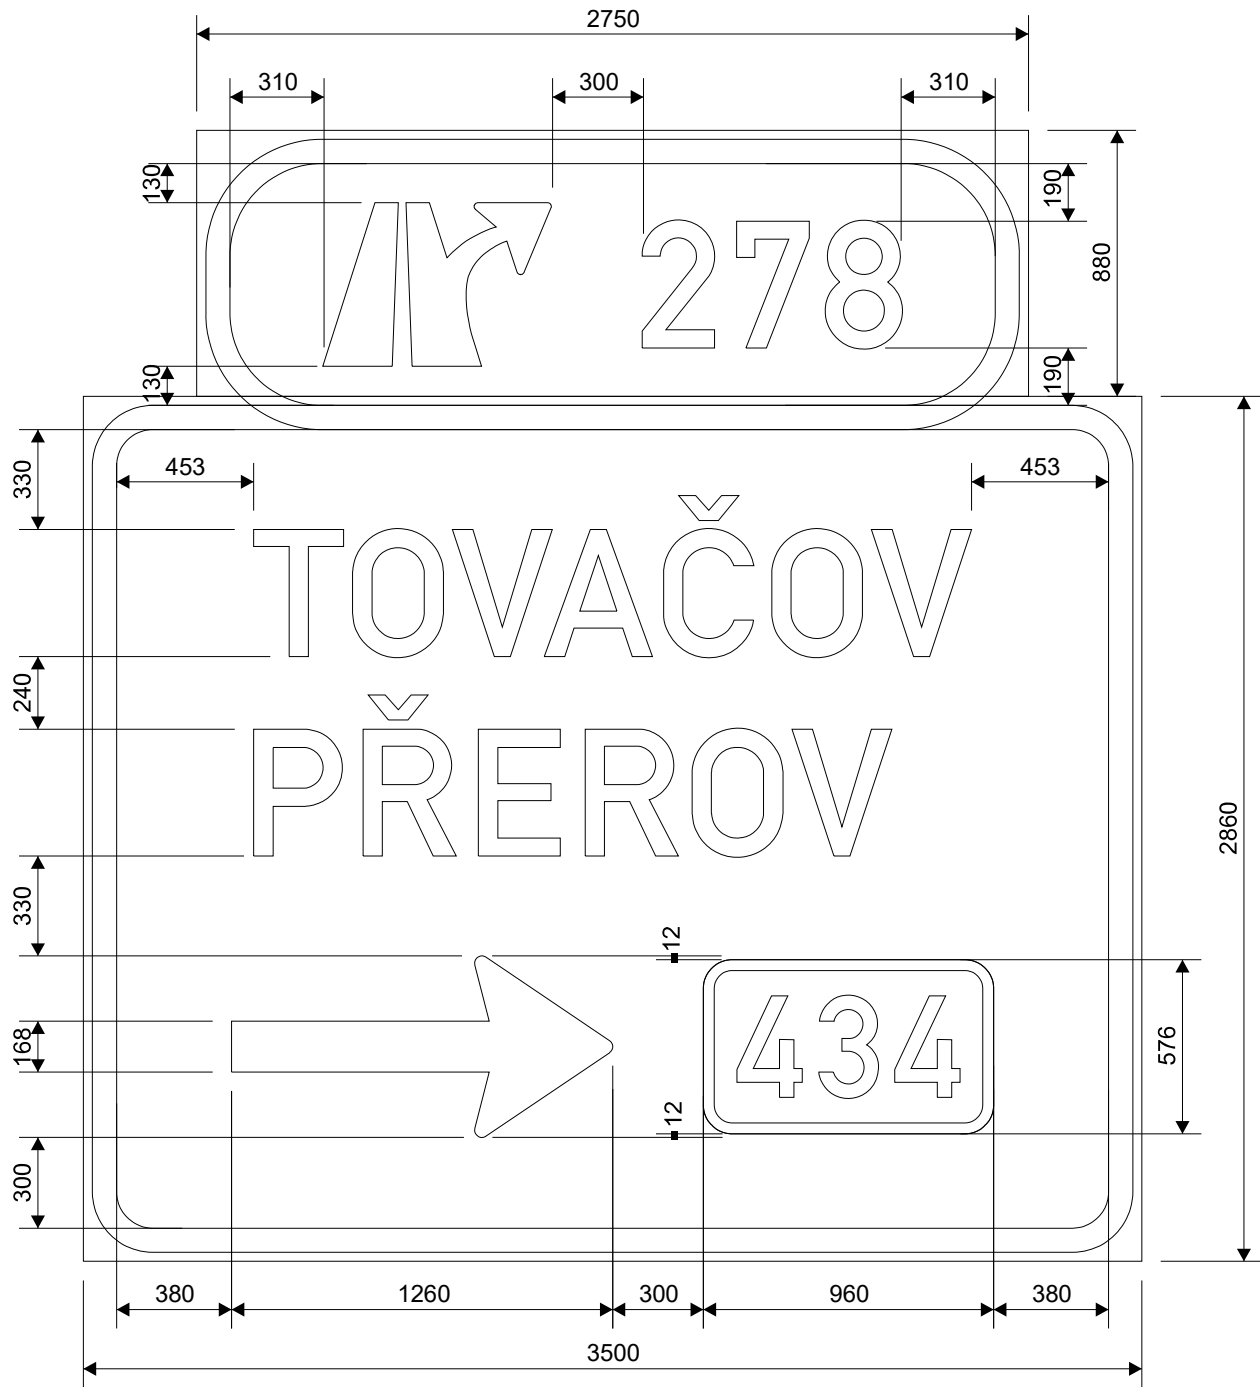


šířka lamel: 220 mm  
odrazivost fólie: třída 3  
nosná konstrukce: poloportál  
Tolerance dle ČSN EN 12899-1.

Písmo střední  
délka nápisů: TOVAČOV 2373 mm  
PŘEROV 2110 mm

|                                                                                     |                           |                    |   |                |                    |
|-------------------------------------------------------------------------------------|---------------------------|--------------------|---|----------------|--------------------|
| Kreslil:<br>S. Linhartová                                                           | Kontroloval:<br>K. Kalová | Schváleno - datum: | Název souboru: Disk 2024/Projekty/029-24-ph<br>D1-0136 Říkovice-Přerov-RDS+DSPS/Projekt. dokumentace/<br>SO192 Dopravní značení dálnice/3 VLKP/Exit 278/029-24-002 | Stupeň:<br>RDS | Datum:<br>03/03/25 |
|  |                           |                    | Dálnice D1, stavba 0136 Říkovice - Přerov<br>SO 192 Dopravní značení dálnice, Exit 278                                                                             |                |                    |
| 029-24-002                                                                          |                           |                    | Měřítko:<br>1:25   | Výtisk:<br>4/9 | List:<br>4/9       |

č. D01-27805  
IS 6a (1000 m) - poloportál  
Výška písma - 420 mm


PRACOVNÍ  
KOPIE

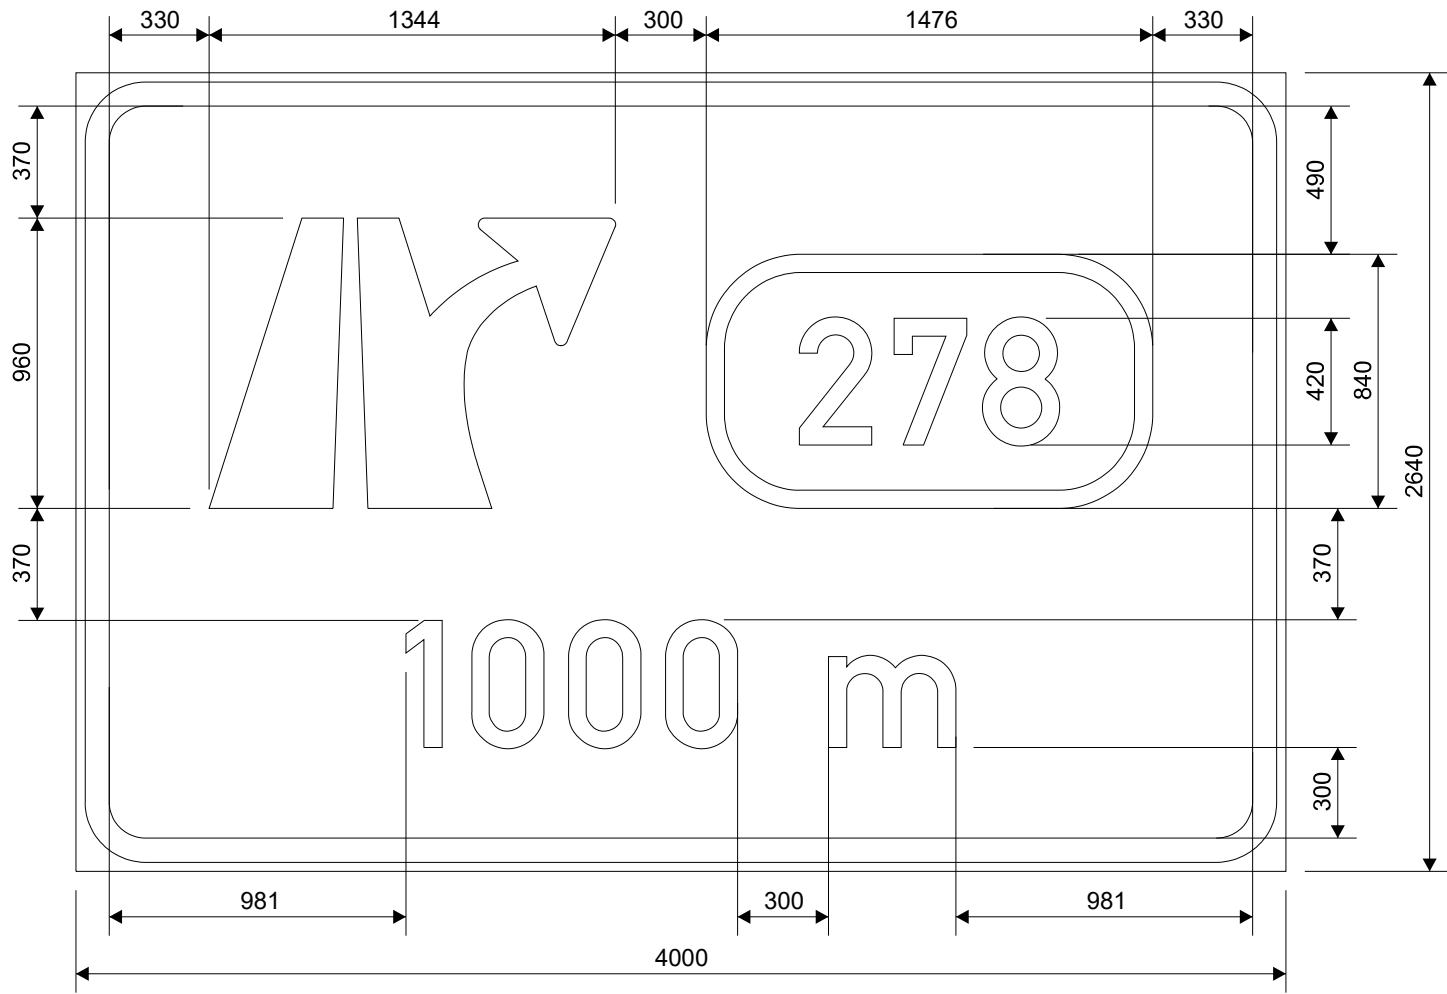

šířka lamel: 220 mm  
odrazivost fólie: třída 3  
nosná konstrukce: poloportál  
Tolerance dle ČSN EN 12899-1.




|                                                                                      |                           |                    |   |                  |                         |
|--------------------------------------------------------------------------------------|---------------------------|--------------------|---|------------------|-------------------------|
| Kreslil:<br>S. Linhartová                                                            | Kontroloval:<br>K. Kalová | Schváleno - datum: | Název souboru: Disk 2024/Projekty/029-24-ph<br>D1-0136 Říkovice-Přerov-RDS+DSPS/Projekt. dokumentace/<br>SO192 Dopravní značení dálnice/3 VLKP/Exit 278/029-24-002 | Stupeň:<br>RDS   | Datum:<br>03/03/25      |
|  |                           |                    | Dálnice D1, stavba 0136 Říkovice - Přerov<br>SO 192 Dopravní značení dálnice, Exit 278                                                                             |                  |                         |
|                                                                                      |                           |                    | 029-24-002   | Měřítko:<br>1:25 | Výtisk:<br>List:<br>5/9 |

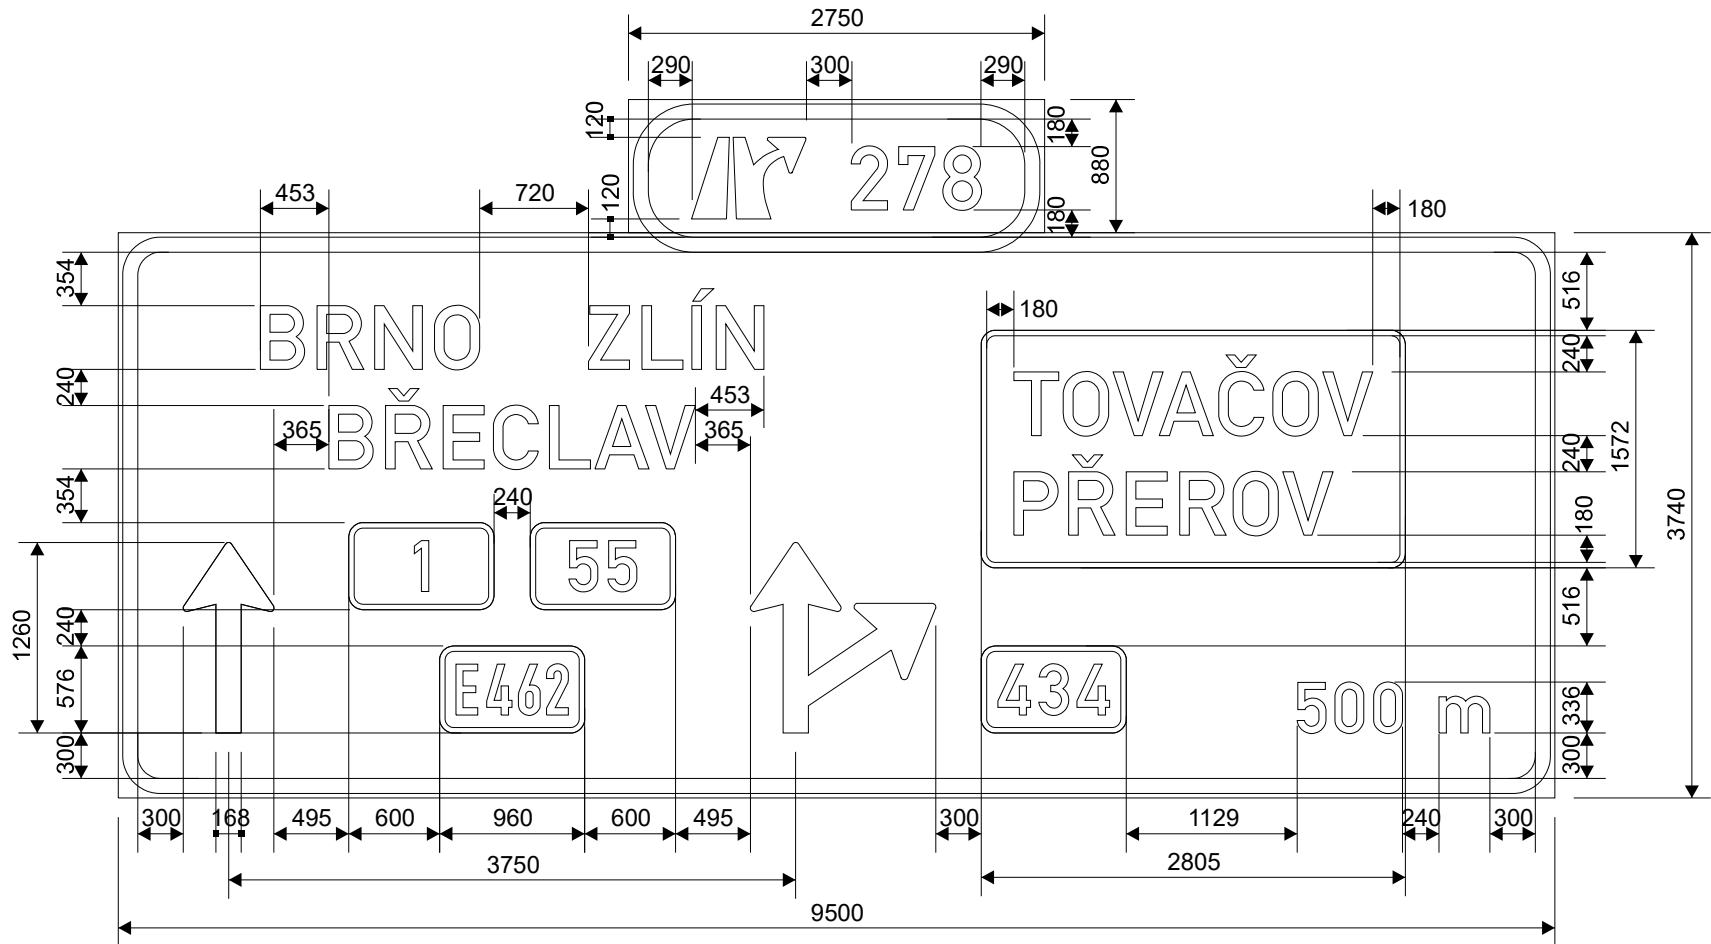


šířka lamel: 220 mm  
odrazivost fólie: třída 3  
nosná konstrukce: portál  
Tolerance dle ČSN EN 12899-1.

Písmo střední  
délka nápisů: BRNO 1451 mm  
ZLÍN 1159 mm  
BŘECLAV 2423 mm  
TOVAČOV 2373 mm  
PŘEROV 2110 mm

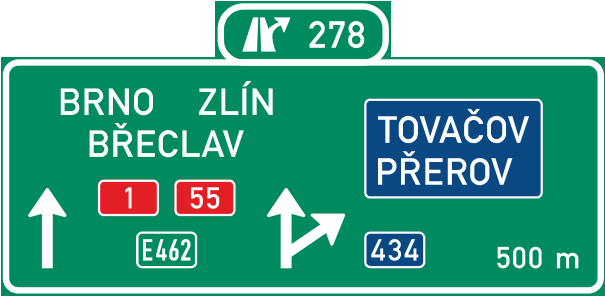


|   |                           |                    |   |                  |                         |
|---|---------------------------|--------------------|---|------------------|-------------------------|
| Kreslil:<br>S. Linhartová                                                                                | Kontroloval:<br>K. Kalová | Schváleno - datum: | Název souboru:<br>Disk 2024/Projekty/029-24-ph<br>D1-0136 Říkovice-Přerov-RDS+DSPS/Projekt. dokumentace/<br>SO192 Dopravní značení dálnice/3 VLKP/Exit 278/029-24-002 | Stupeň:<br>RDS   | Datum:<br>03/03/25      |
| <br>DOPRAVNÍ ZNAČENÍ |                           |                    | Dálnice D1, stavba 0136 Říkovice - Přerov<br>SO 192 Dopravní značení dálnice, Exit 278                                                                                |                  |                         |
|   |                           |                    | 029-24-002   | Měřítka:<br>1:50 | Výtisk:<br>List:<br>6/9 |

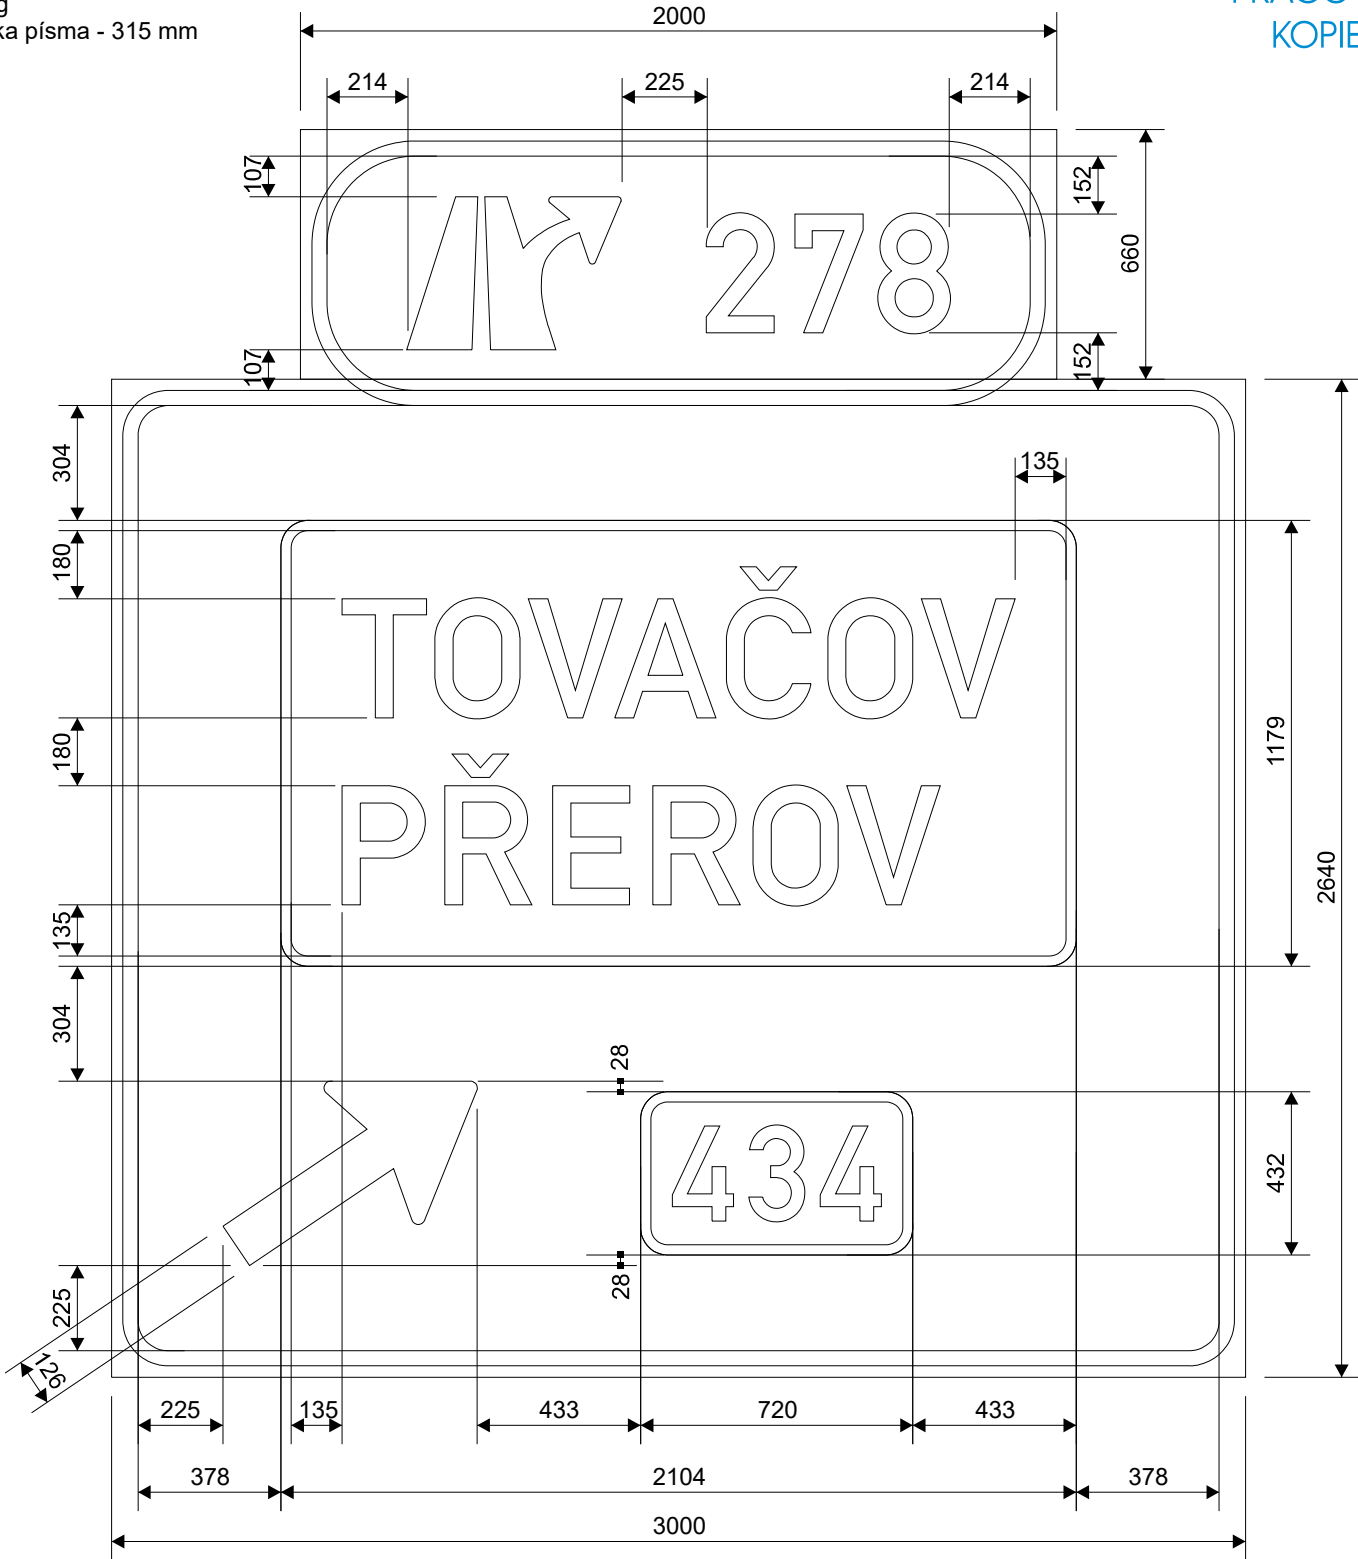

šířka lamel: 220 mm  
odrazivost fólie: třída 3  
nosná konstrukce: příhrady  
Tolerance dle ČSN EN 12899-1.

Písmo střední  
délka nápisů: TOVAČOV 1780 mm  
PŘEROV 1583 mm


|   |                           |                                                                                        |   |                |                    |
|---|---------------------------|----------------------------------------------------------------------------------------|---|----------------|--------------------|
| Kreslil:<br>S. Linhartová                                                                               | Kontroloval:<br>K. Kalová | Schváleno - datum:                                                                     | Název souboru: Disk 2024/Projekty/029-24-ph<br>D1-0136 Říkovice-Přerov-RDS+DSPS/Projekt. dokumentace/<br>SO192 Dopravní značení dálnice/3 VLKP/Exit 278/029-24-002 | Stupeň:<br>RDS | Datum:<br>03/03/25 |
| <br>DOPRAVNÍ ZNAČENÍ |                           | Dálnice D1, stavba 0136 Říkovice - Přerov<br>SO 192 Dopravní značení dálnice, Exit 278 |   |                |                    |
|   |                           | 029-24-002                                                                             | Měřítko:<br>1:20   | Výtisk:        | List:<br>7/9       |

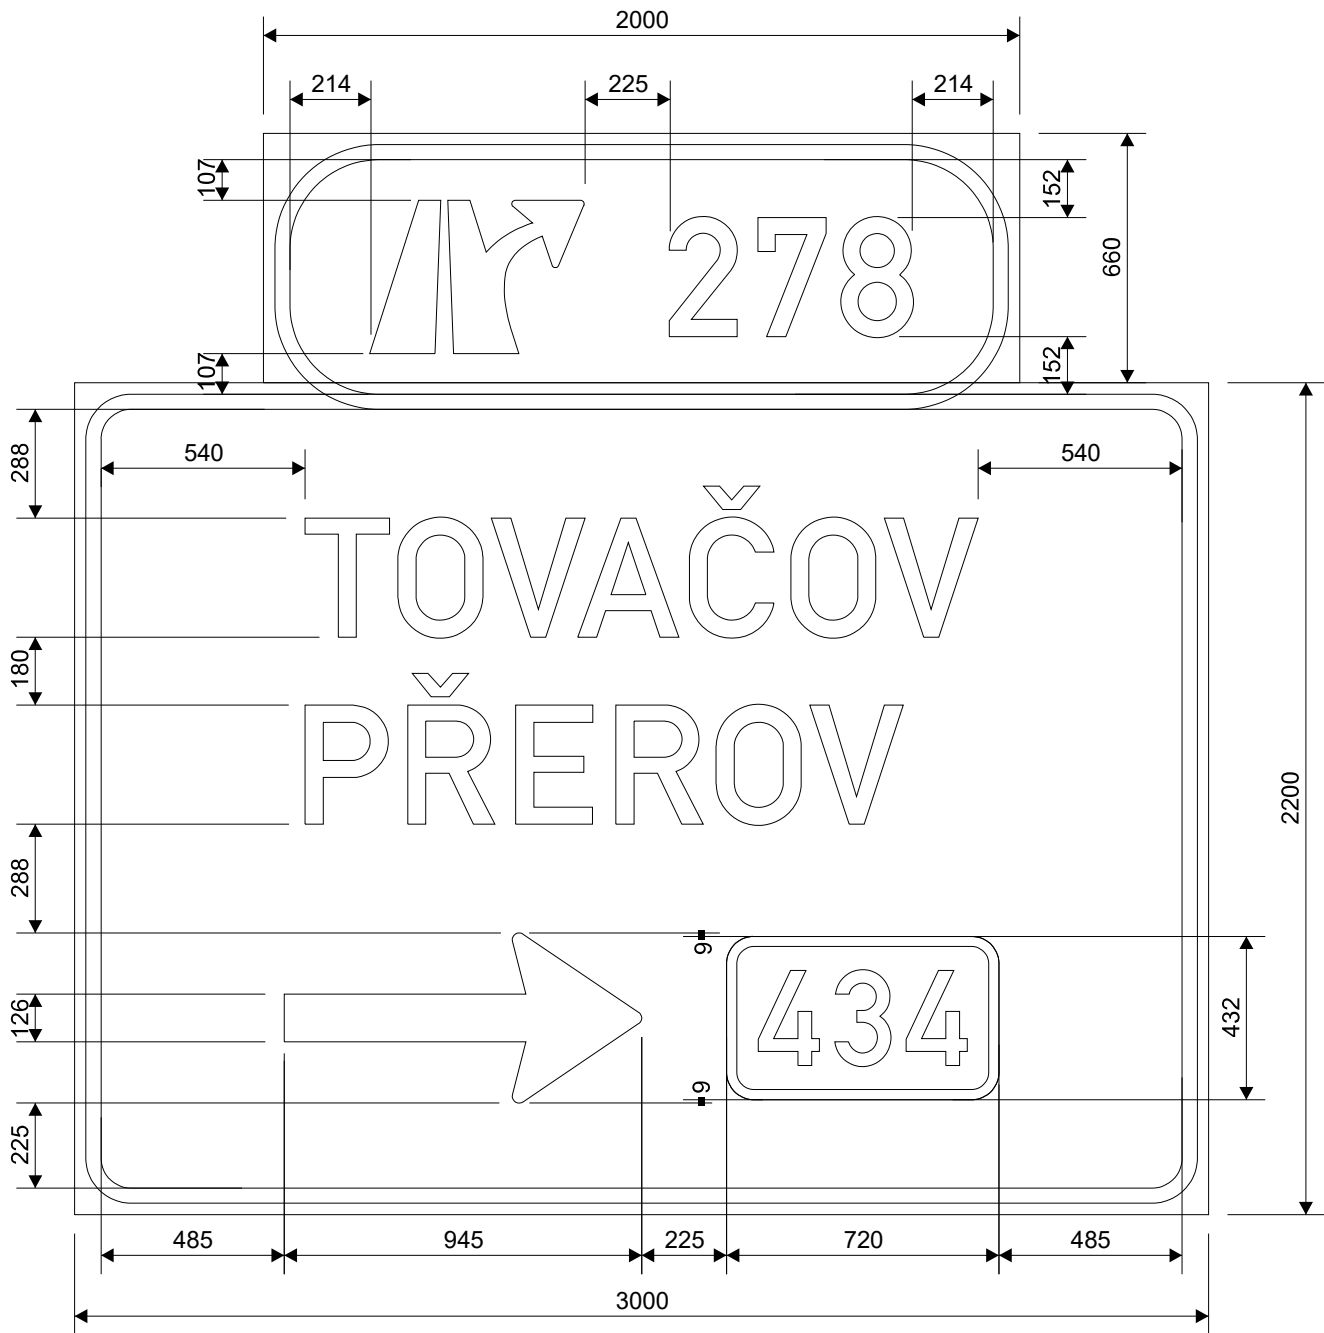


šířka lamel: 220 mm  
odrazivost fólie: třída 3  
nosná konstrukce: příhrady  
Tolerance dle ČSN EN 12899-1.

Písmo střední  
délka nápisů: TOVAČOV 1780 mm  
PŘEROV 1583 mm

|                           |                           |                                                                                        |   |                |                    |
|---------------------------|---------------------------|----------------------------------------------------------------------------------------|---|----------------|--------------------|
| Kreslil:<br>S. Linhartová | Kontroloval:<br>K. Kalová | Schváleno - datum:                                                                     | Název souboru: Disk 2024/Projekty/029-24-ph<br>D1-0136 Říkovice-Přerov-RDS+DSPS/Projekt. dokumentace/<br>SO192 Dopravní značení dálnice/3 VLKP/Exit 278/029-24-002 | Stupeň:<br>RDS | Datum:<br>03/03/25 |
|                           |                           | Dálnice D1, stavba 0136 Říkovice - Přerov<br>SO 192 Dopravní značení dálnice, Exit 278 |   |                |                    |
|                           |                           | 029-24-002                                                                             | Měřítko:<br>1:20   | Výtisk:<br>8/9 | List:<br>8/9       |

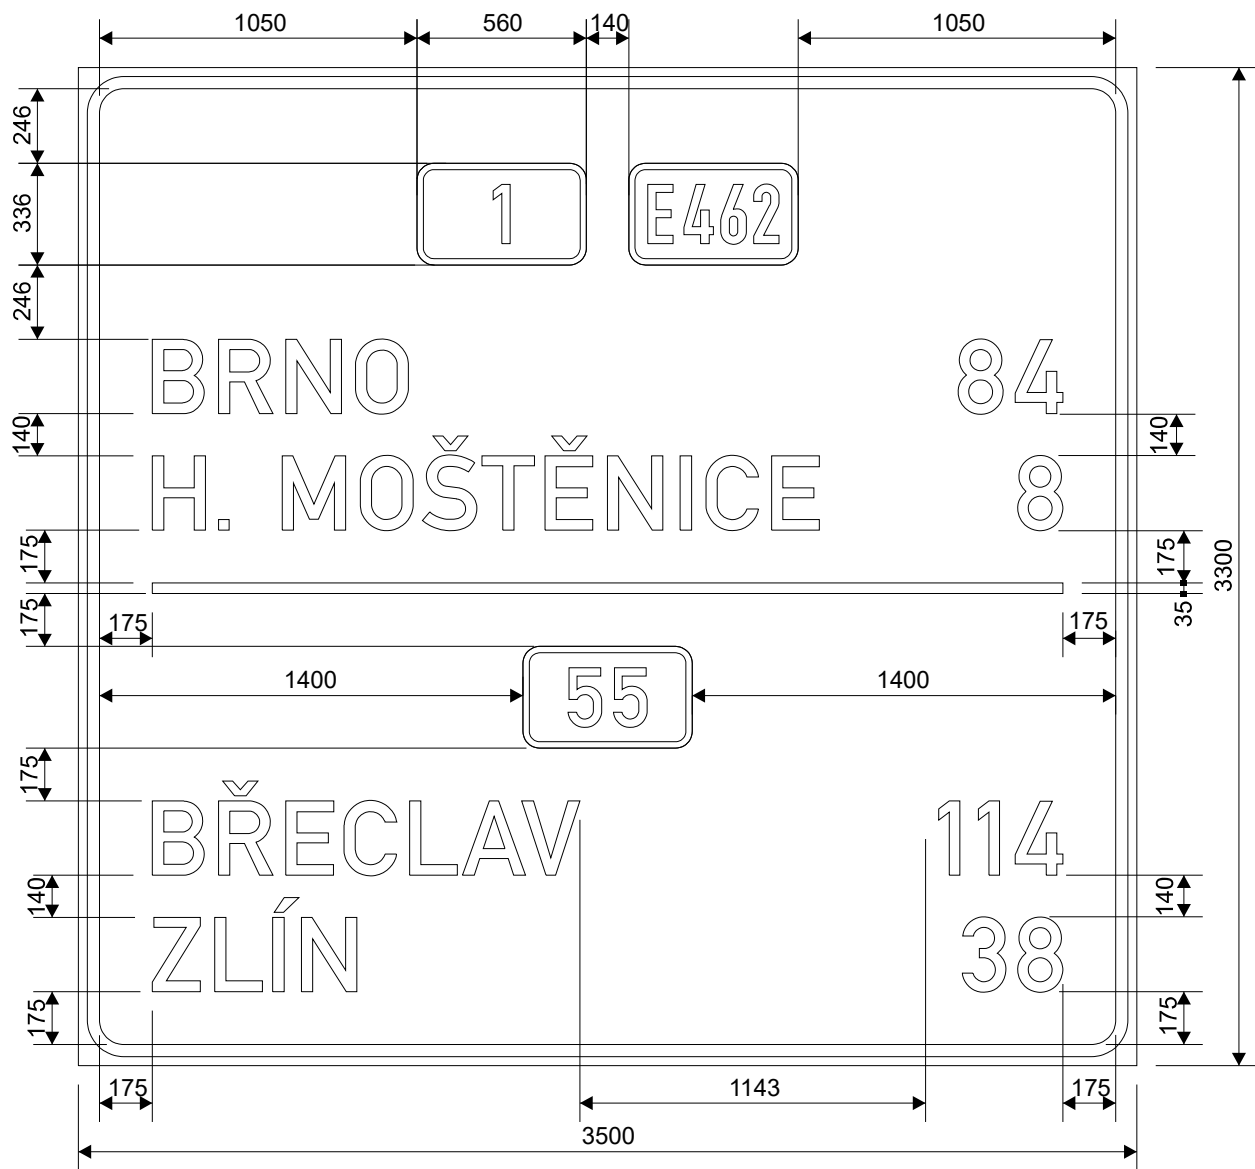


šířka lamel: 220 mm  
odrazivost fólie: třída 3  
nosná konstrukce: příhrady  
Tolerance dle ČSN EN 12899-1.

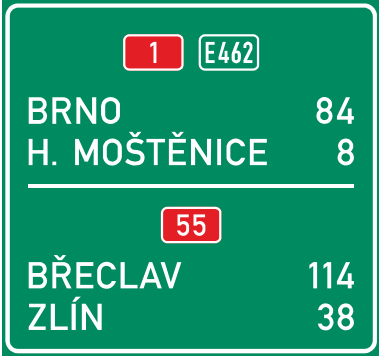

Písmo střední  
délka nápisů: BRNO 846 mm  
H. MOŠTĚNICE 2205 mm  
BŘECLAV 1413 mm  
ZLÍN 676 mm


|                                                                                     |                           |                    |   |                |                    |
|-------------------------------------------------------------------------------------|---------------------------|--------------------|---|----------------|--------------------|
| Kreslil:<br>S. Linhartová                                                           | Kontroloval:<br>K. Kalová | Schváleno - datum: | Název souboru: Disk 2024/Projekty/029-24-ph<br>D1-0136 Říkovice-Přerov-RDS+DSPS/Projekt. dokumentace/<br>SO192 Dopravní značení dálnice/3 VLKP/Exit 278/029-24-002 | Stupeň:<br>RDS | Datum:<br>03/03/25 |
|  |                           |                    | Dálnice D1, stavba 0136 Říkovice - Přerov<br>SO 192 Dopravní značení dálnice, Exit 278                                                                             |                |                    |
| 029-24-002                                                                          |                           |                    | Měřítko:<br>1:25   | Výtisk:        | List:<br>9/9       |

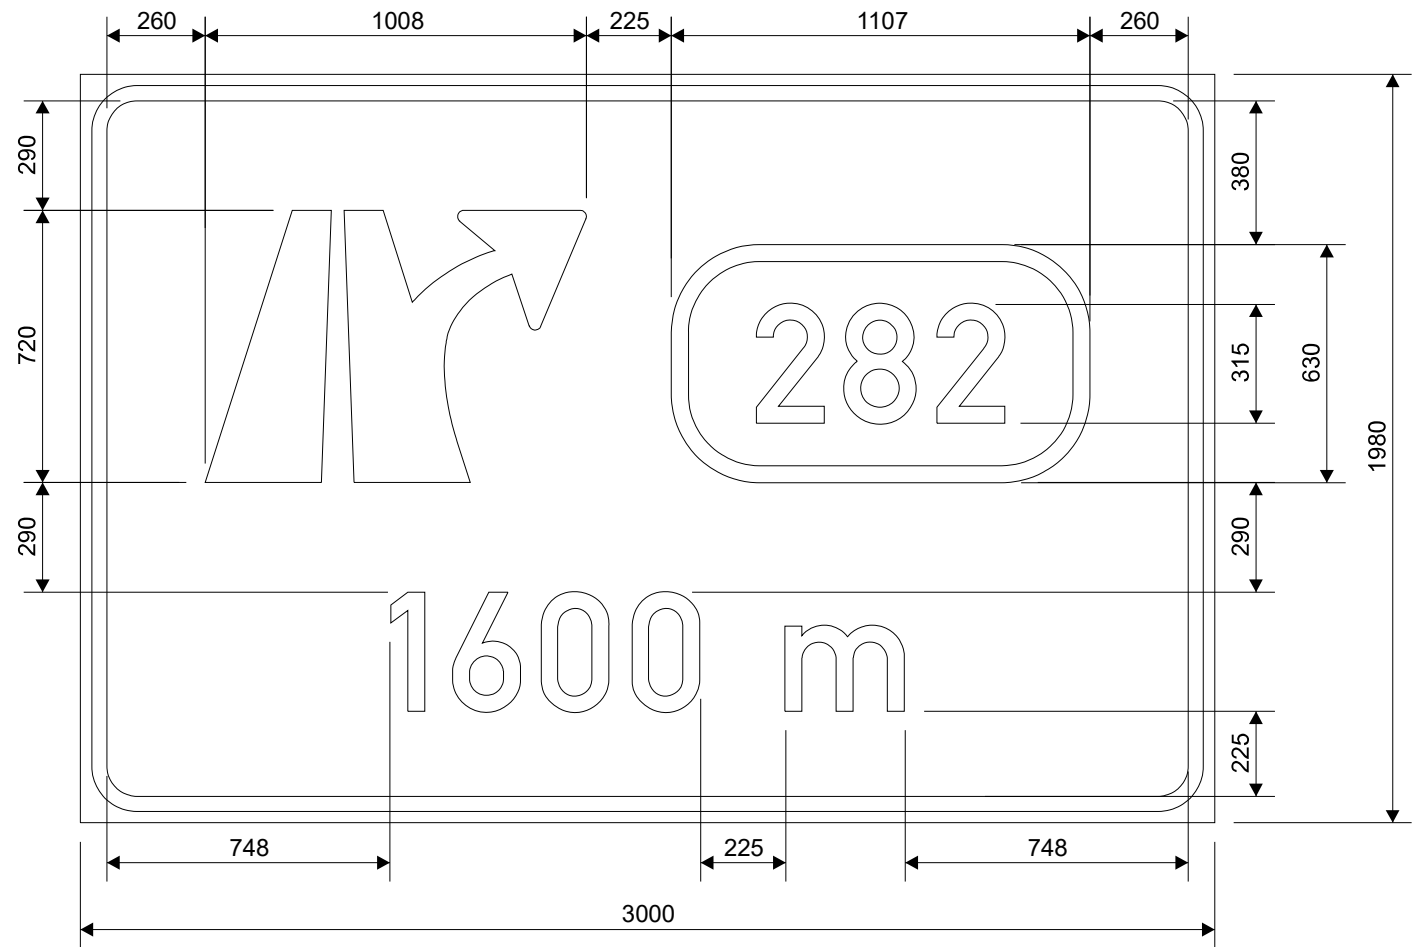

šířka lamel: 220 mm  
odrazivost fólie: třída 3  
nosná konstrukce: příhrady  
Tolerance dle ČSN EN 12899-1.



|                       |                               |                    |   |                  |                          |
|-----------------------|-------------------------------|--------------------|---|------------------|--------------------------|
| Kreslil:<br>K. Kalová | Kontroloval:<br>S. Linhartová | Schváleno - datum: | Název souboru:<br>Disk 2024/Projekty/029-24-ph<br>D1-0136 Říkovice-Přerov-RDS+DSPS/Projekt. dokumentace/<br>SO192 Dopravní značení dálnice/3 VLKP/Exit 282/029-24-003 | Stupeň:<br>RDS   | Datum:<br>03/03/25       |
|                       |                               |                    | Dálnice D1, stavba 0136 Říkovice - Přerov<br>SO 192 Dopravní značení dálnice, Exit 282                                                                                |                  |                          |
|                       |                               |                    | 029-24-003   | Měřítko:<br>1:20 | Výtisk:<br>List:<br>1/32 |

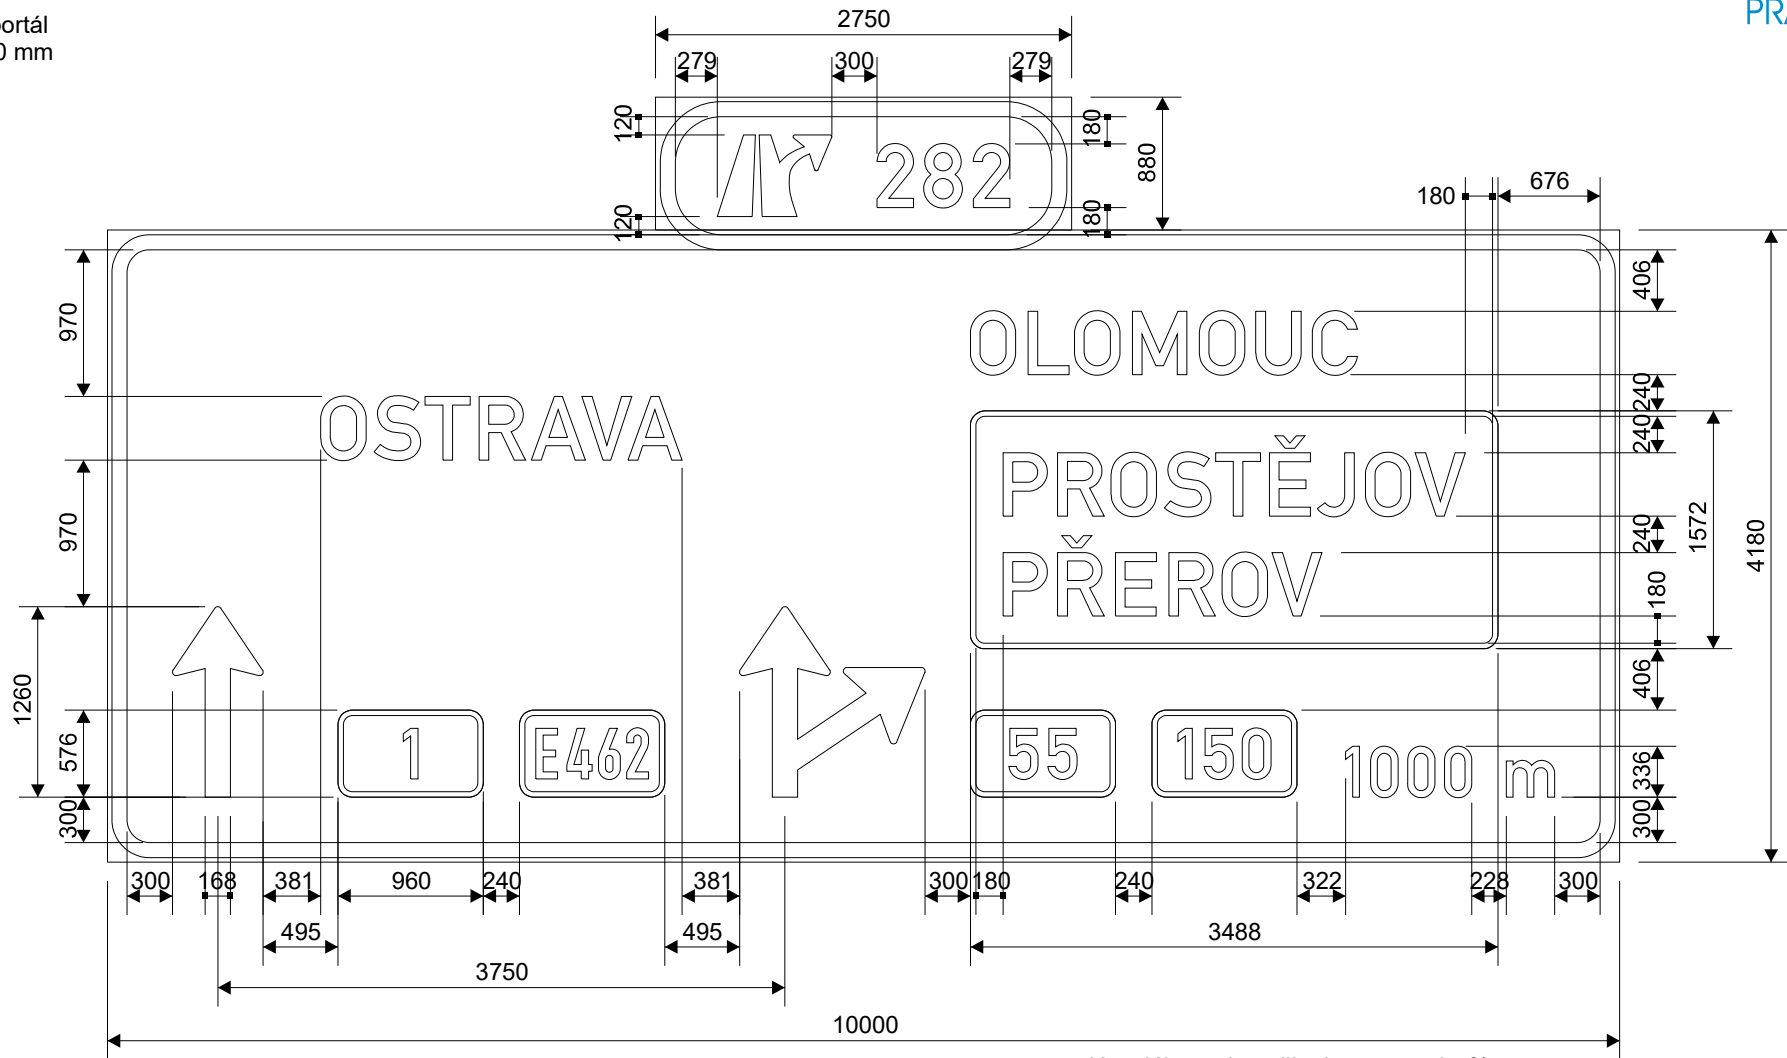


šířka lamel: 220 mm  
odrazivost fólie: třída 3  
nosná konstrukce: portál  
Tolerance dle ČSN EN 12899-1.

U vzdálenosti použita komprese 95 %.

Písmo střední  
délka nápisů: OSTRAVA 2388 mm  
PROSTĚJOV 3056 mm  
OLOMOUC 2559 mm  
PŘEROV 2110 mm

|                                 |                               |                    |   |                |                    |
|---------------------------------|-------------------------------|--------------------|---|----------------|--------------------|
| Kreslil:<br>K. Kalová           | Kontroloval:<br>S. Linhartová | Schváleno - datum: | Název souboru:<br>Disk 2024/Projekty/029-24-ph<br>D1-0136 Říkovice-Přerov-RDS+DSPS/Projekt. dokumentace/<br>SO192 Dopravní značení dálnice/3 VLKP/Exit 282/029-24-003 | Stupeň:<br>RDS | Datum:<br>03/03/25 |
| <b>DISK</b><br>DOPRAVNÍ ZNAČENÍ |                               |                    | Dálnice D1, stavba 0136 Říkovice - Přerov<br>SO 192 Dopravní značení dálnice, Exit 282                                                                                |                |                    |
| 029-24-003                      |                               |                    | Měřítko:<br>1:50   | Výtisk:        | List:<br>2/32      |




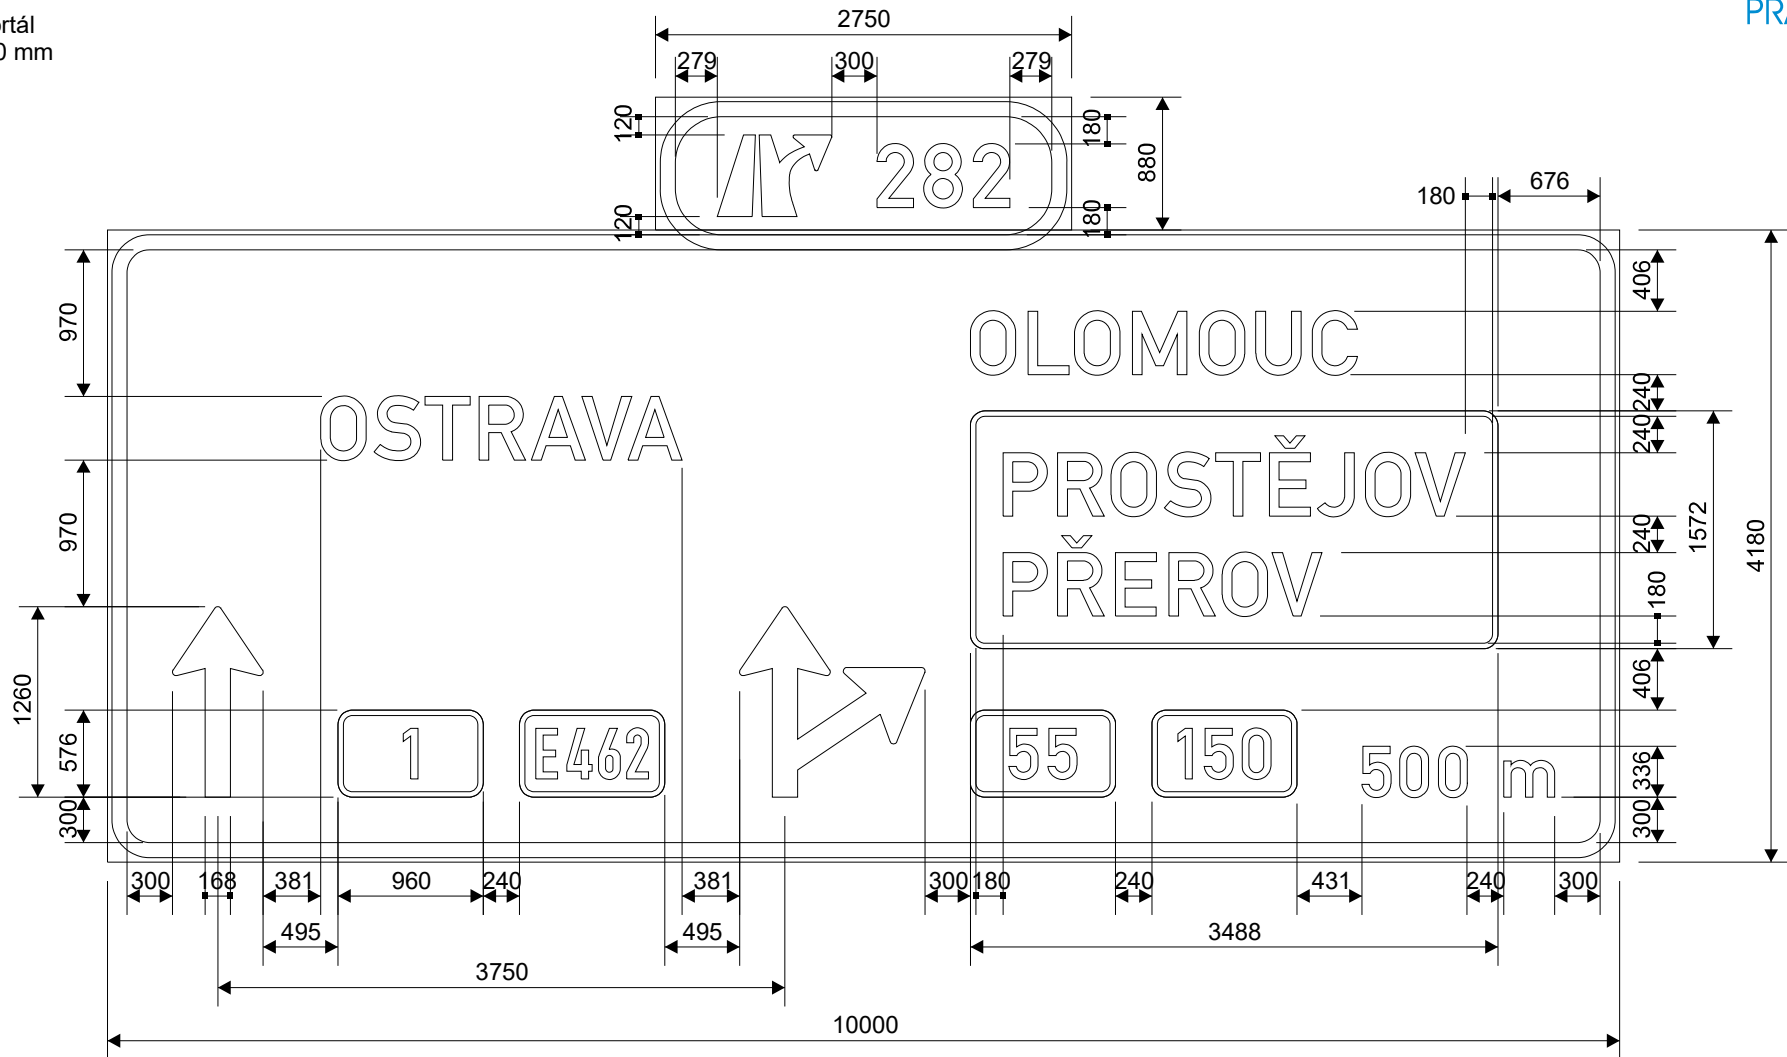


šířka lamel: 220 mm  
odrazivost fólie: třída 3  
nosná konstrukce: portál  
Tolerance dle ČSN EN 12899-1.

Písmo střední  
délka nápisů: OSTRAVA 2388 mm  
OLOMOUC 2559 mm  
PROSTĚJOV 3056 mm  
PŘEROV 2110 mm



|                                 |                               |                    |   |                |                    |
|---------------------------------|-------------------------------|--------------------|---|----------------|--------------------|
| Kreslil:<br>K. Kalová           | Kontroloval:<br>S. Linhartová | Schváleno - datum: | Název souboru:<br>Disk 2024/Projekty/029-24-ph<br>D1-0136 Říkovice-Přerov-RDS+DSPS/Projekt. dokumentace/<br>SO192 Dopravní značení dálnice/3 VLKP/Exit 282/029-24-003 | Stupeň:<br>RDS | Datum:<br>03/03/25 |
| <b>DISK</b><br>DOPRAVNÍ ZNAČENÍ |                               |                    | Dálnice D1, stavba 0136 Říkovice - Přerov<br>SO 192 Dopravní značení dálnice, Exit 282                                                                                |                |                    |
| 029-24-003                      |                               |                    | Měřítko:<br>1:50   | Výtisk:        | List:<br>3/32      |

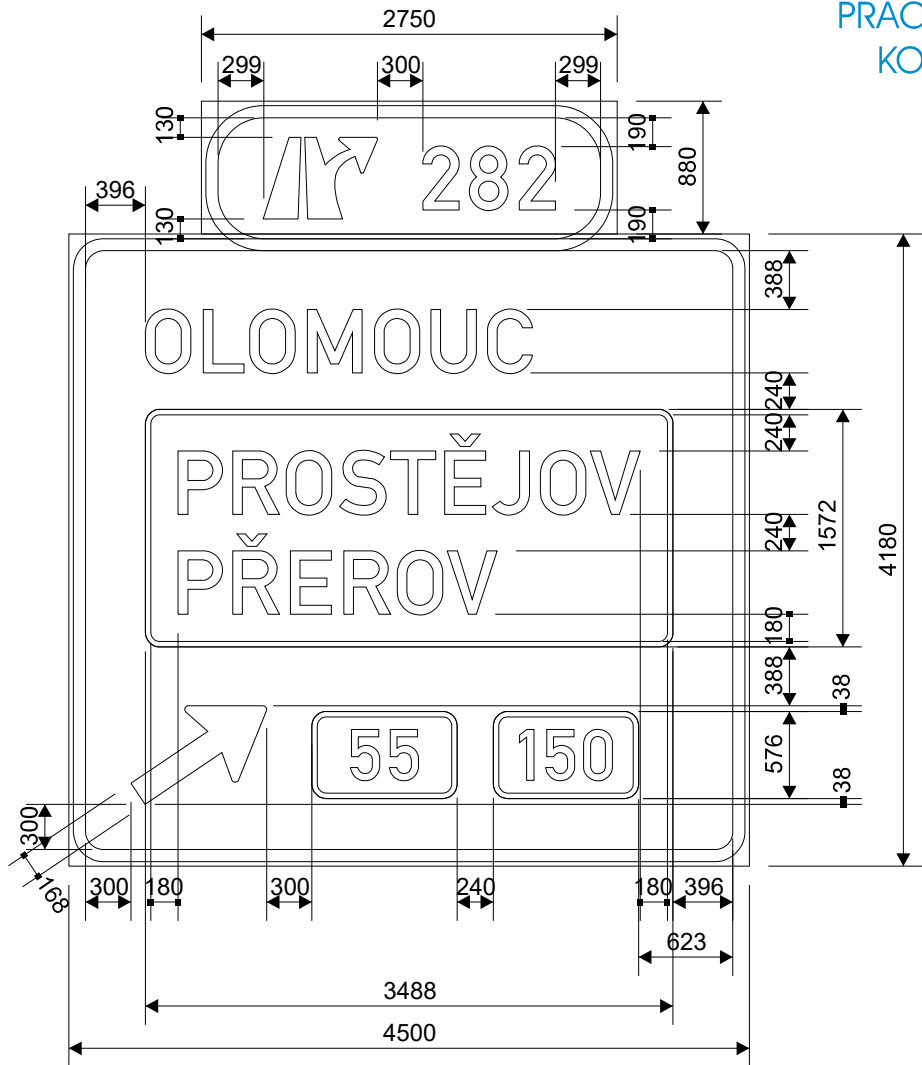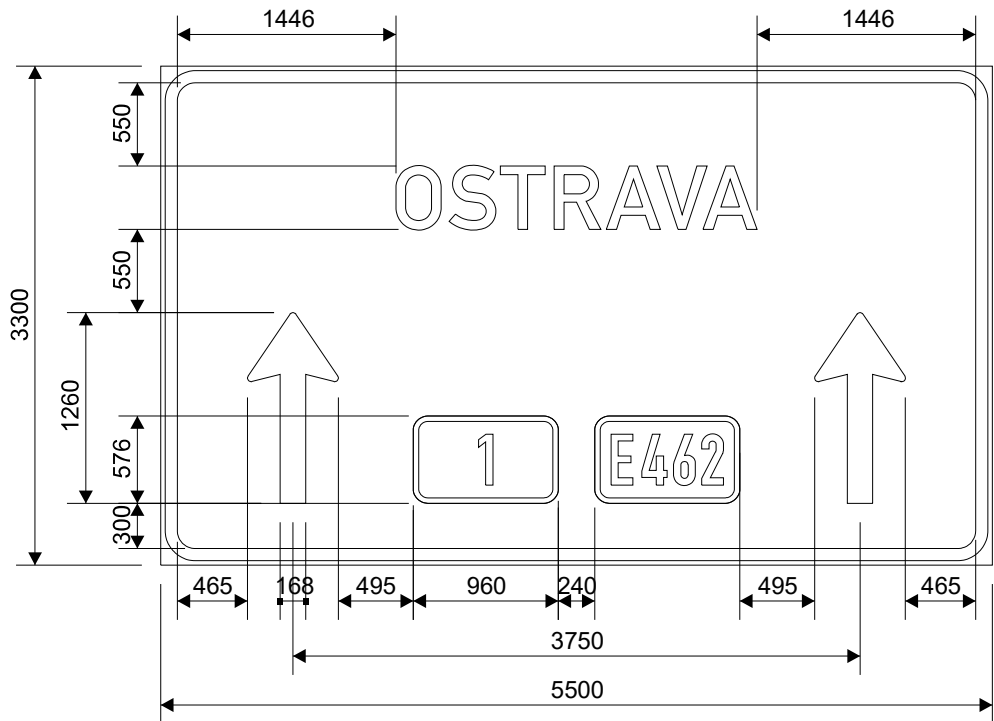


šířka lamel: 220 mm  
odrazivost fólie: třída 3  
nosná konstrukce: portál  
Tolerance dle ČSN EN 12899-1.

Písmo střední  
délka nápisů: OSTRAVA 2388 mm  
PROSTĚJOV 3056 mm  
OLOMOUC 2559 mm  
PŘEROV 2110 mm



|                                                                                      |                               |                    |   |                |                    |
|--------------------------------------------------------------------------------------|-------------------------------|--------------------|---|----------------|--------------------|
| Kreslil:<br>K. Kalová                                                                | Kontroloval:<br>S. Linhartová | Schváleno - datum: | Název souboru:<br>Disk 2024/Projekty/029-24-ph<br>D1-0136 Říkovice-Přerov-RDS+DSPS/Projekt. dokumentace/<br>SO192 Dopravní značení dálnice/3 VLKP/Exit 282/029-24-003 | Stupeň:<br>RDS | Datum:<br>03/03/25 |
|  |                               |                    | Dálnice D1, stavba 0136 Říkovice - Přerov<br>SO 192 Dopravní značení dálnice, Exit 282                                                                                |                |                    |
| 029-24-003                                                                           |                               |                    | Měřítko:<br>1:50   | Výtisk:        | List:<br>4/32      |

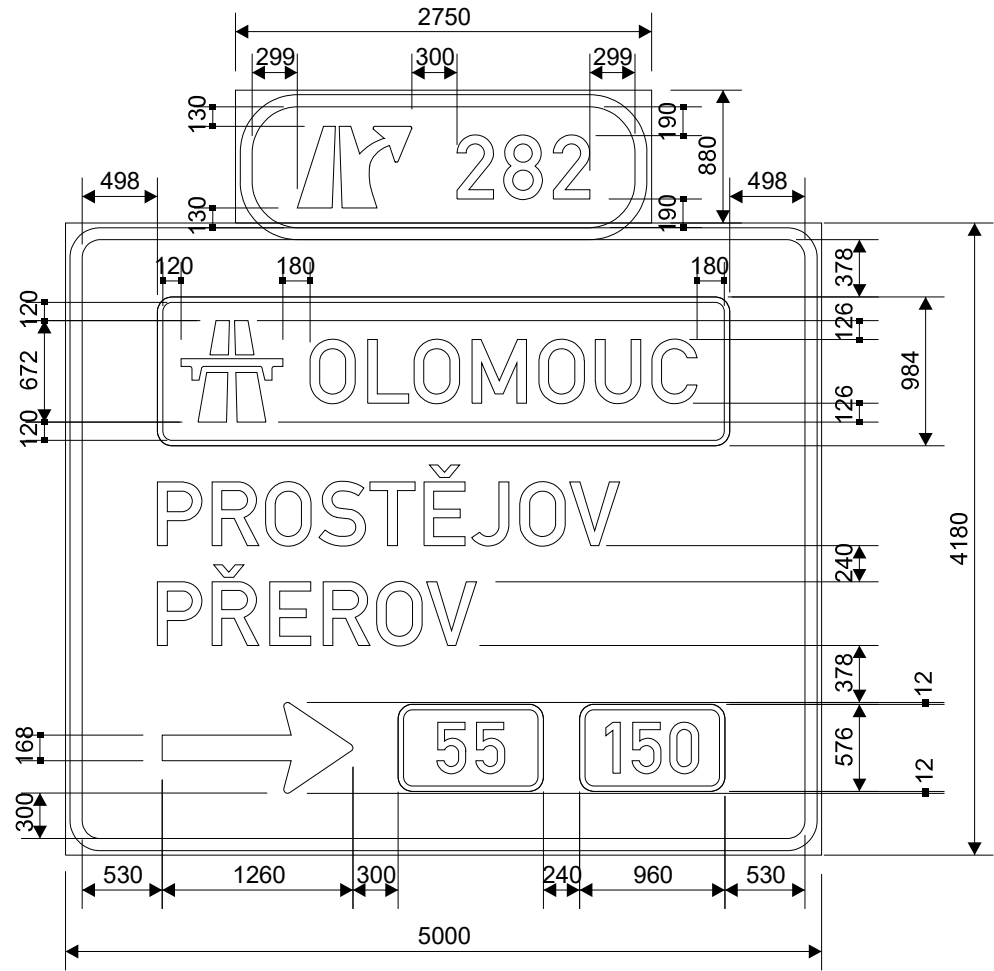


šířka lamel: 220 mm  
odrazivost fólie: třída 3  
nosná konstrukce: poloportál  
Tolerance dle ČSN EN 12899-1.

Písmo střední  
délka nápisů: OLOMOUC 2559 mm  
PROSTĚJOV 3056 mm  
PŘEROV 2110 mm



|   |                               |                    |   |                  |                          |
|---|-------------------------------|--------------------|---|------------------|--------------------------|
| Kreslil:<br>K. Kalová                                                                                    | Kontroloval:<br>S. Linhartová | Schváleno - datum: | Název souboru: Disk 2024/Projekty/029-24-ph<br>D1-0136 Říkovice-Přerov-RDS+DSPS/Projekt. dokumentace/<br>SO192 Dopravní značení dálnice/3 VLKP/Exit 282/029-24-003 | Stupeň:<br>RDS   | Datum:<br>03/03/25       |
| <br>DOPRAVNÍ ZNAČENÍ |                               |                    | Dálnice D1, stavba 0136 Říkovice - Přerov<br>SO 192 Dopravní značení dálnice, Exit 282                                                                             |                  |                          |
|   |                               |                    | 029-24-003   | Měřítko:<br>1:50 | Výtisk:<br>List:<br>5/32 |

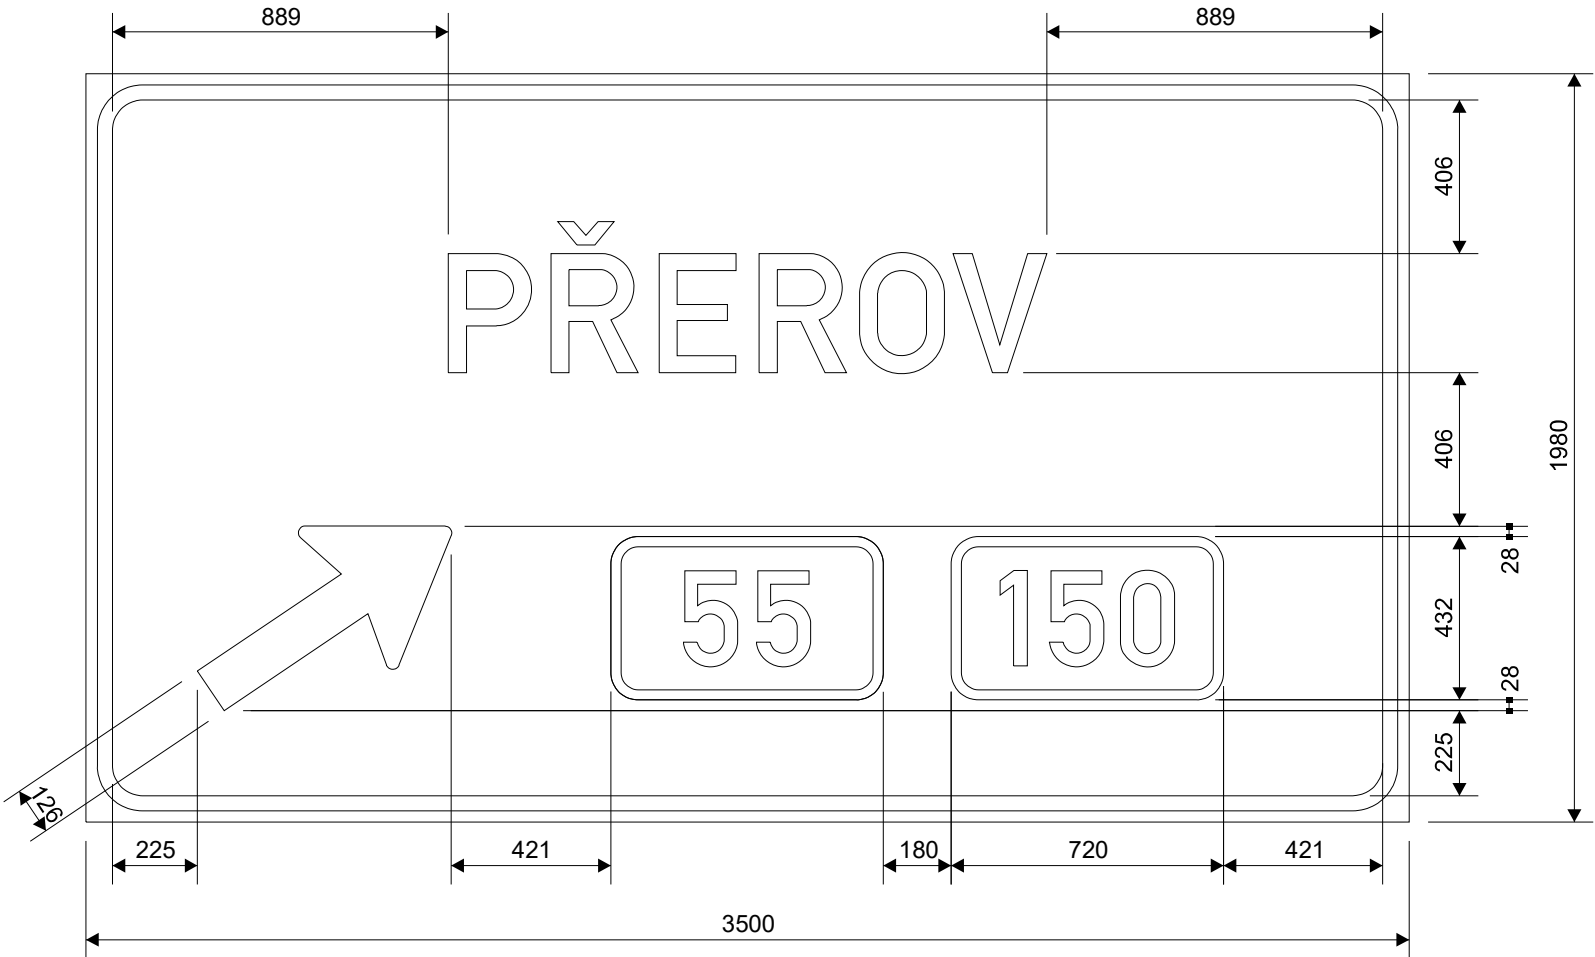


šířka lamel: 220 mm  
odrazivost fólie: třída 3  
nosná konstrukce: příhrady  
Tolerance dle ČSN EN 12899-1.

Písmo střední  
délka nápisu: PŘEROV 1583 mm




|   |                               |                    |   |                  |                          |
|---|-------------------------------|--------------------|---|------------------|--------------------------|
| Kreslil:<br>K. Kalová                                                                                    | Kontroloval:<br>S. Linhartová | Schváleno - datum: | Název souboru: Disk 2024/Projekty/029-24-ph<br>D1-0136 Říkovice-Přerov-RDS+DSPS/Projekt. dokumentace/<br>SO192 Dopravní značení dálnice/3 VLKP/Exit 282/029-24-003 | Stupeň:<br>RDS   | Datum:<br>03/03/25       |
| <br>DOPRAVNÍ ZNAČENÍ |                               |                    | Dálnice D1, stavba 0136 Říkovice - Přerov<br>SO 192 Dopravní značení dálnice, Exit 282                                                                             |                  |                          |
|   |                               |                    | 029-24-003   | Měřítka:<br>1:20 | Výtisk:<br>List:<br>6/32 |

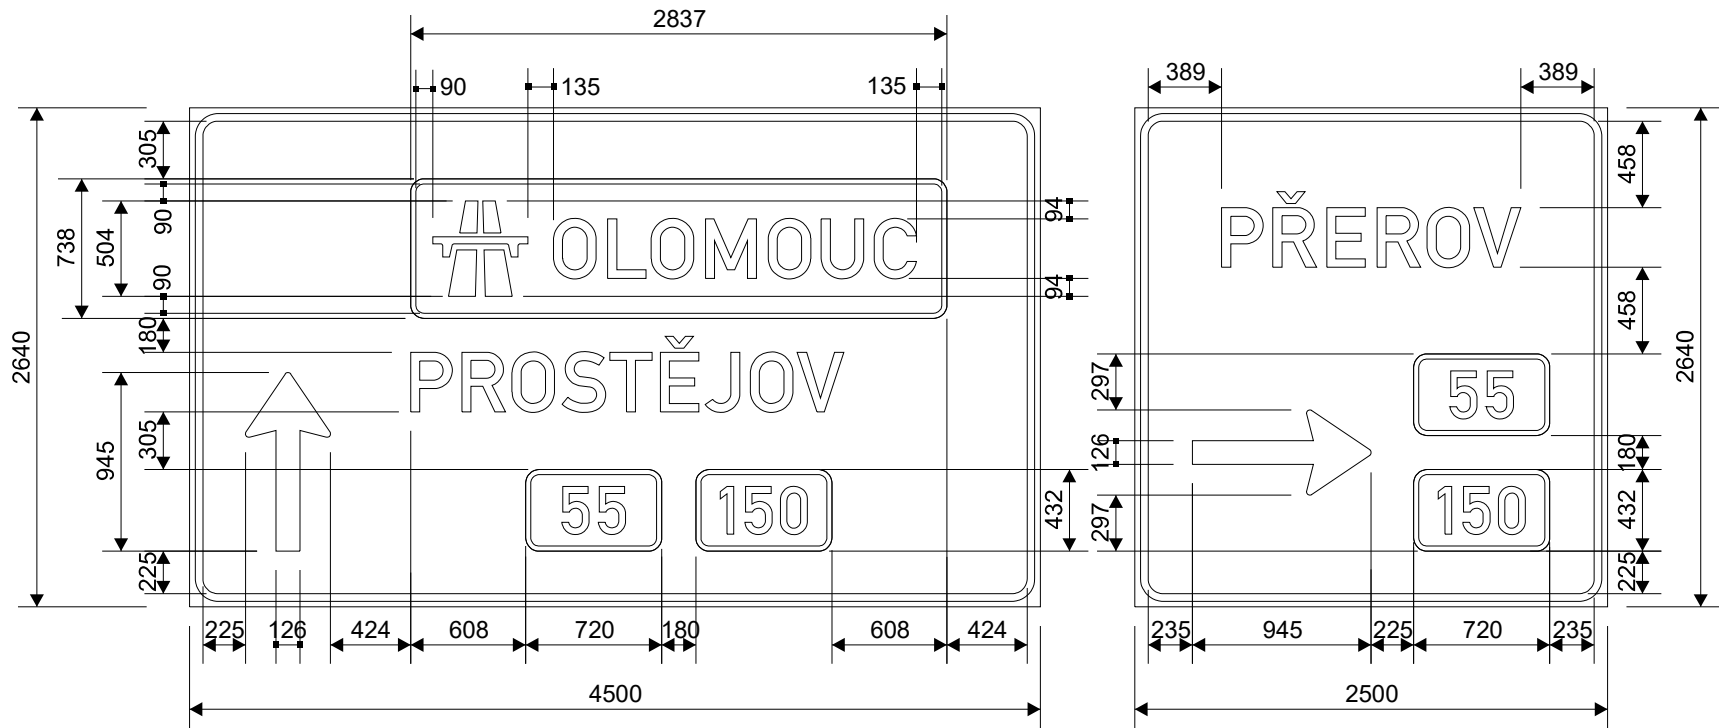


šířka lamel: 220 mm  
odrazivost fólie: třída 3  
nosná konstrukce: portál  
Tolerance dle ČSN EN 12899-1.

Písmo střední  
délka nápisů: OLOMOUC 1919 mm  
PROSTĚJOV 2292 mm  
PŘEROV 1583 mm

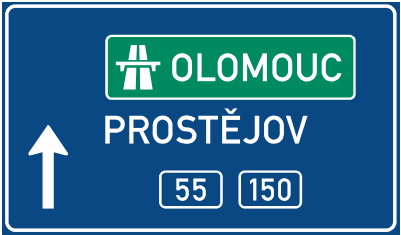

|                       |                               |                    |   |                  |                          |
|-----------------------|-------------------------------|--------------------|---|------------------|--------------------------|
| Kreslil:<br>K. Kalová | Kontroloval:<br>S. Linhartová | Schváleno - datum: | Název souboru:<br>Disk 2024/Projekty/029-24-ph<br>D1-0136 Říkovice-Přerov-RDS+DSPS/Projekt. dokumentace/<br>SO192 Dopravní značení dálnice/3 VLKP/Exit 282/029-24-003 | Stupeň:<br>RDS   | Datum:<br>03/03/25       |
|                       |                               |                    | Dálnice D1, stavba 0136 Říkovice - Přerov<br>SO 192 Dopravní značení dálnice, Exit 282                                                                                |                  |                          |
|                       |                               |                    | 029-24-003   | Měřítko:<br>1:40 | Výtisk:<br>List:<br>7/32 |

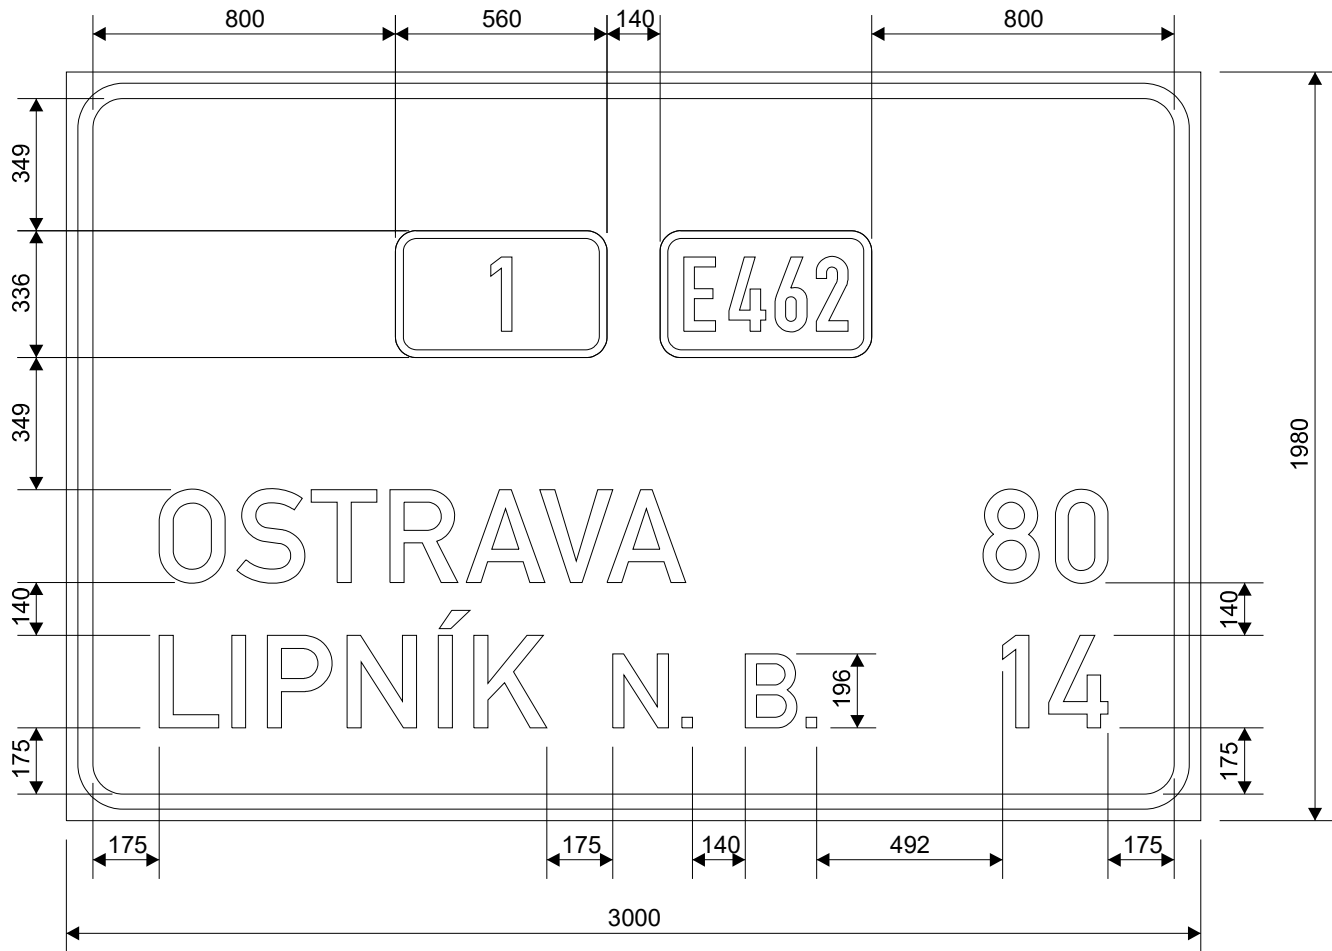


šířka lamel: 220 mm  
odrazivost fólie: třída 3  
nosná konstrukce: příhrady  
Tolerance dle ČSN EN 12899-1.

Písmo střední  
délka nápisů: OSTRAVA 1393 mm  
LIPNÍK N. B. 1739 mm

|   |                               |                    |   |                  |                    |
|---|-------------------------------|--------------------|---|------------------|--------------------|
| Kreslil:<br>K. Kalová                                                                                    | Kontroloval:<br>S. Linhartová | Schváleno - datum: | Název souboru:<br>Disk 2024/Projekty/029-24-ph<br>D1-0136 Říkovice-Přerov-RDS+DSPS/Projekt. dokumentace/<br>SO192 Dopravní značení dálnice/3 VLKP/Exit 282/029-24-003 | Stupeň:<br>RDS   | Datum:<br>03/03/25 |
| <br>DOPRAVNÍ ZNAČENÍ |                               |                    | Dálnice D1, stavba 0136 Říkovice - Přerov<br>SO 192 Dopravní značení dálnice, Exit 282                                                                                |                  |                    |
|   |                               |                    | 029-24-003   | Měřítko:<br>1:20 | Výtisk:<br>8/32    |

č. D01-28209  
IS 6a (2000 m) - poloportál  
Výška písma - 420 mm

PRACOVNÍ  
KOPIE

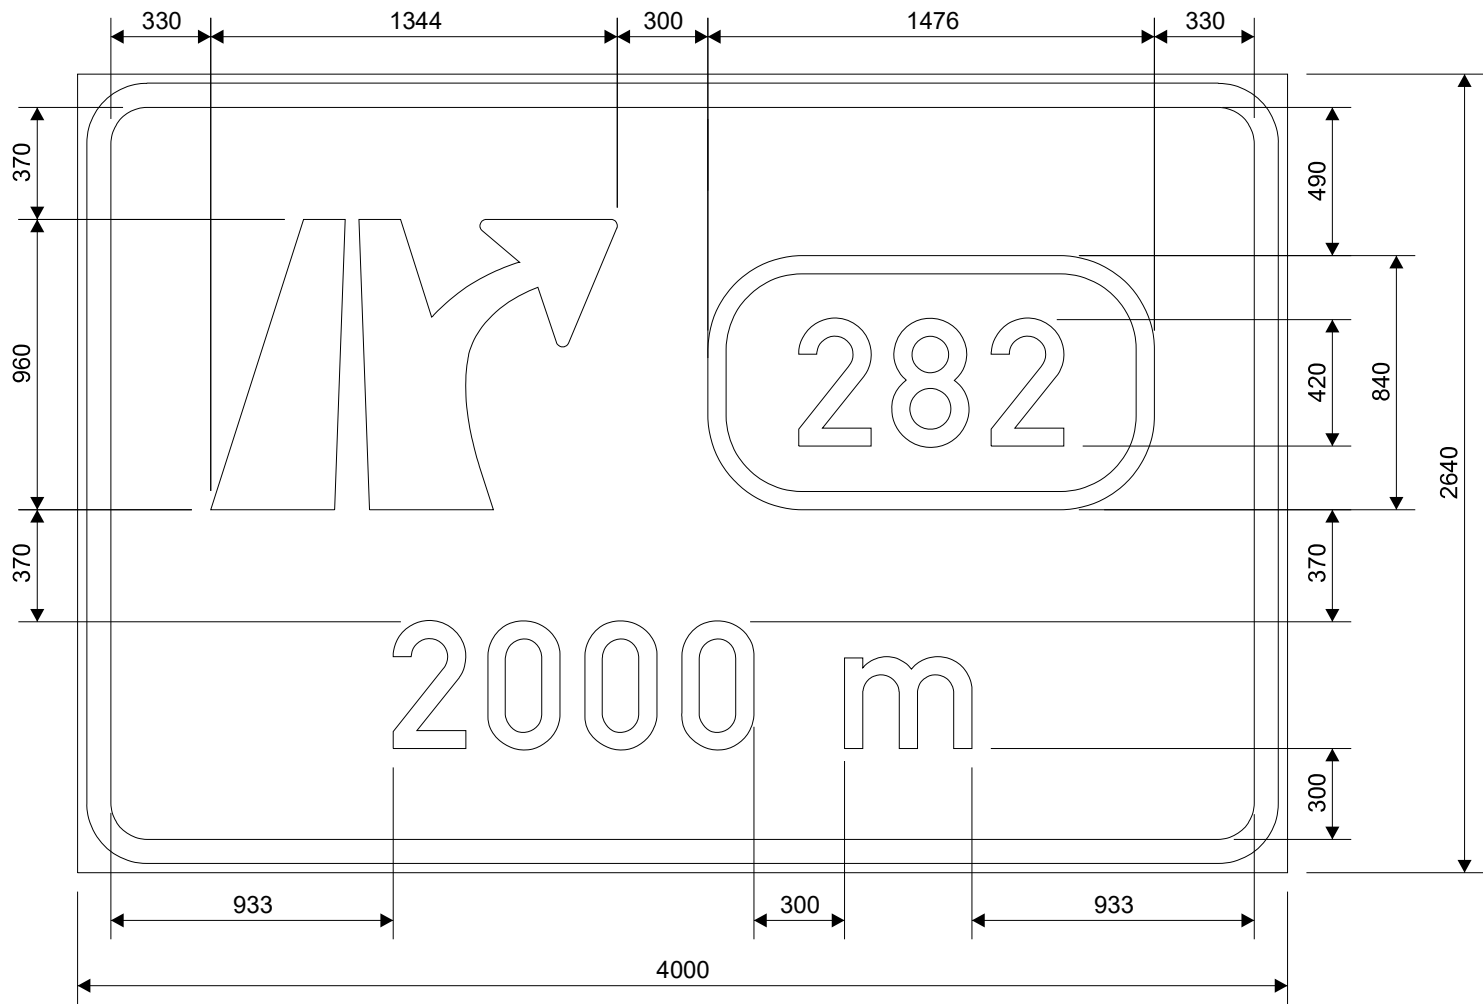


šířka lamel: 220 mm  
odrazivost fólie: třída 3  
nosná konstrukce: poloportál  
Tolerance dle ČSN EN 12899-1.



|                       |                               |                    |   |                  |                          |
|-----------------------|-------------------------------|--------------------|---|------------------|--------------------------|
| Kreslil:<br>K. Kalová | Kontroloval:<br>S. Linhartová | Schváleno - datum: | Název souboru: Disk 2024/Projekty/029-24-ph<br>D1-0136 Říkovice-Přerov-RDS+DSPS/Projekt. dokumentace/<br>SO192 Dopravní značení dálnice/3 VLKP/Exit 282/029-24-003 | Stupeň:<br>RDS   | Datum:<br>03/03/25       |
|                       |                               |                    | Dálnice D1, stavba 0136 Říkovice - Přerov<br>SO 192 Dopravní značení dálnice, Exit 282                                                                             |                  |                          |
|                       |                               |                    | 029-24-003   | Měřítko:<br>1:25 | Výtisk:<br>List:<br>9/32 |

č. D01-28210  
IS 6b (1100 m) - portál  
Výška písma - 420 mm

PRACOVNÍ  
KOPIE

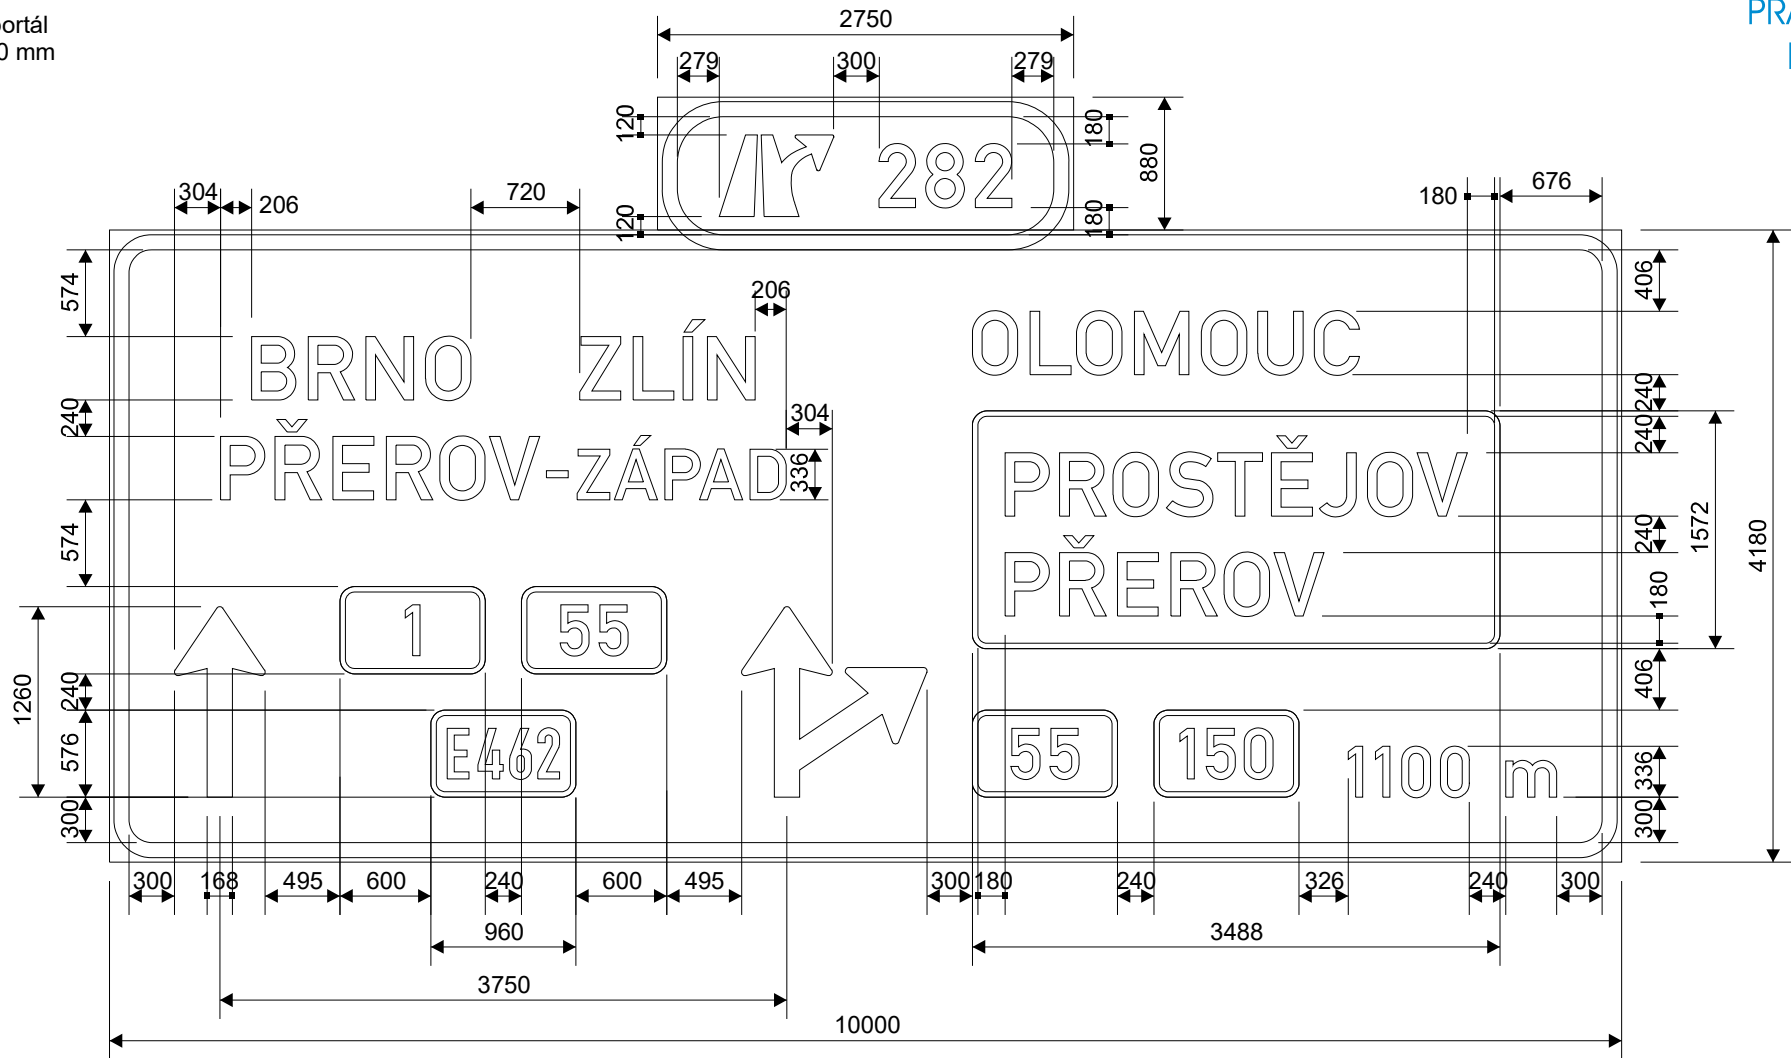


šířka lamel: 220 mm  
odrazivost fólie: třída 3  
nosná konstrukce: portál  
Tolerance dle ČSN EN 12899-1.

Písmo střední  
délka nápisů: BRNO 1451 mm  
PŘEROV-ZÁPAD 3741 mm  
PROSTĚJOV 3056 mm  
ZLÍN 1159 mm  
OLOMOUC 2559 mm  
PŘEROV 2110 mm



|                       |                               |                    |   |                  |                           |
|-----------------------|-------------------------------|--------------------|---|------------------|---------------------------|
| Kreslil:<br>K. Kalová | Kontroloval:<br>S. Linhartová | Schváleno - datum: | Název souboru:<br>Disk 2024/Projekty/029-24-ph<br>D1-0136 Říkovice-Přerov-RDS+DSPS/Projekt. dokumentace/<br>SO192 Dopravní značení dálnice/3 VLKP/Exit 282/029-24-003 | Stupeň:<br>RDS   | Datum:<br>03/03/25        |
|                       |                               |                    | Dálnice D1, stavba 0136 Říkovice - Přerov<br>SO 192 Dopravní značení dálnice, Exit 282                                                                                |                  |                           |
|                       |                               |                    | 029-24-003   | Měřítko:<br>1:50 | Výtisk:<br>List:<br>10/32 |

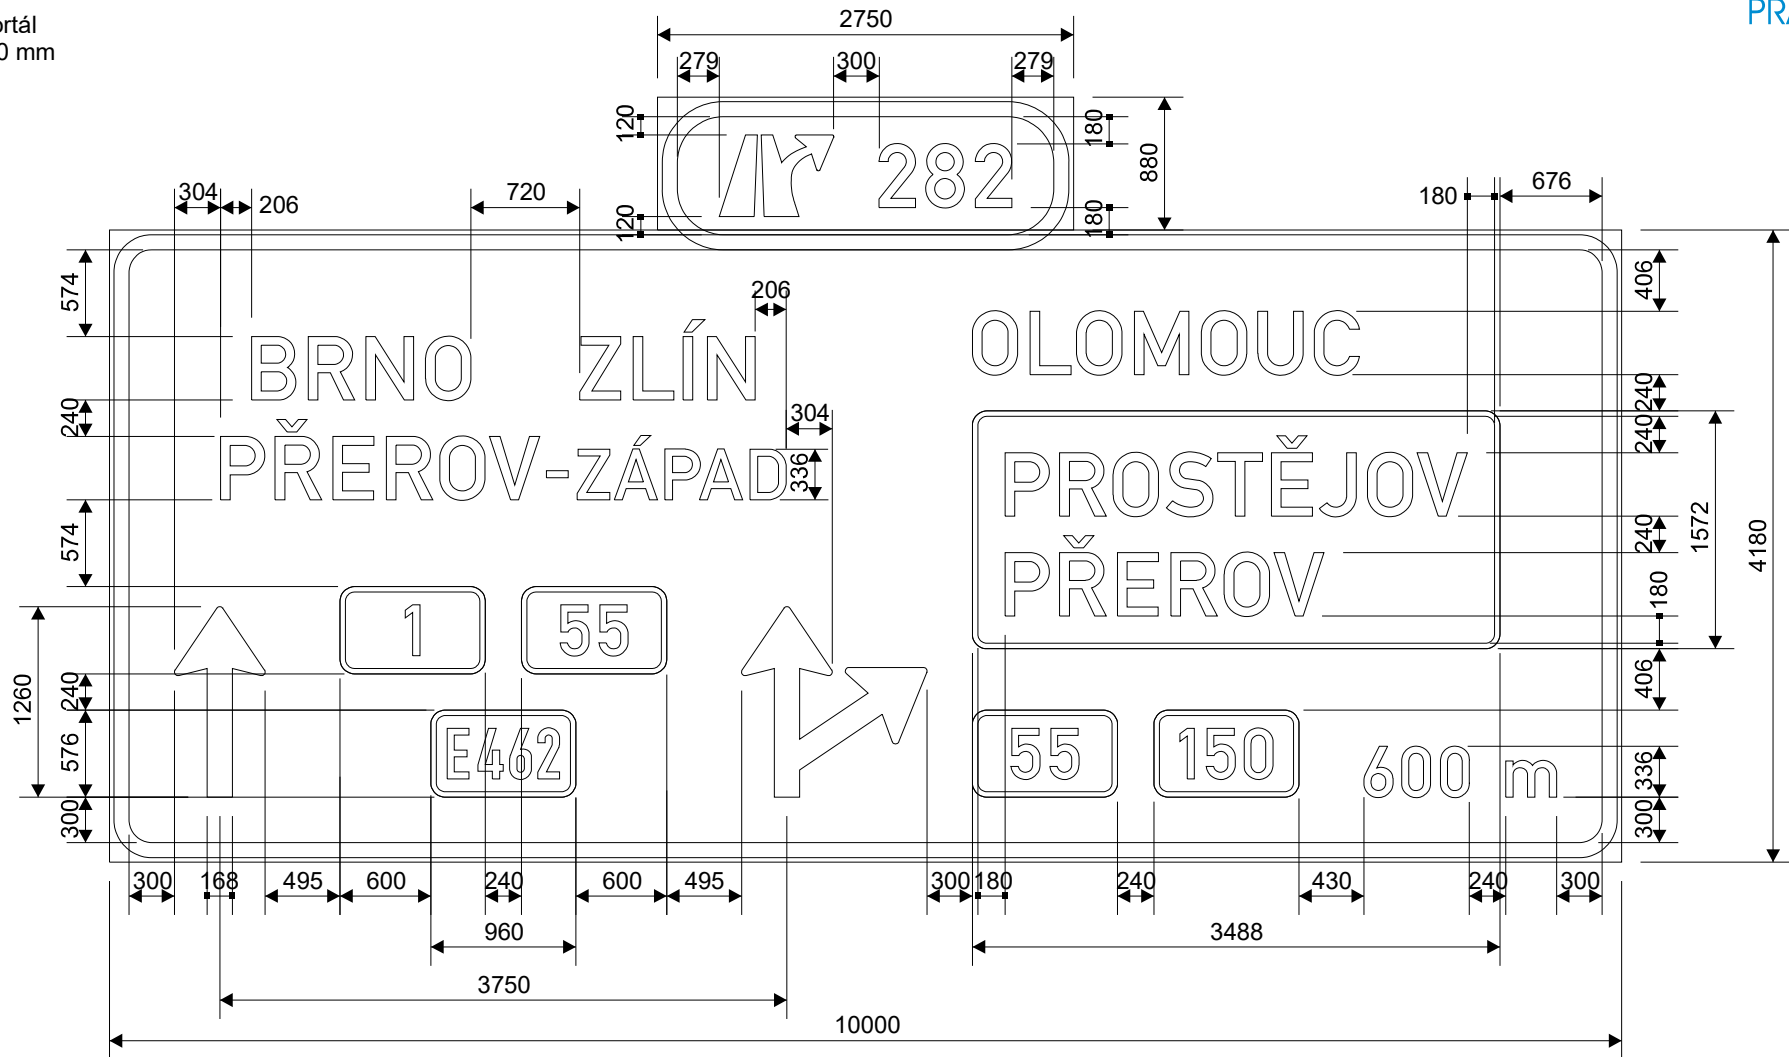


šířka lamel: 220 mm  
odrazivost fólie: třída 3  
nosná konstrukce: portál  
Tolerance dle ČSN EN 12899-1.

Písmo střední  
délka nápisů: BRNO 1451 mm  
PŘEROV-ZÁPAD 3741 mm  
PROSTĚJOV 3056 mm  
ZLÍN 1159 mm  
OLOMOUC 2559 mm  
PŘEROV 2110 mm



|                                 |                               |                    |   |                |                    |
|---------------------------------|-------------------------------|--------------------|---|----------------|--------------------|
| Kreslil:<br>K. Kalová           | Kontroloval:<br>S. Linhartová | Schváleno - datum: | Název souboru:<br>Disk 2024/Projekty/029-24-ph<br>D1-0136 Říkovice-Přerov-RDS+DSPS/Projekt. dokumentace/<br>SO192 Dopravní značení dálnice/3 VLKP/Exit 282/029-24-003 | Stupeň:<br>RDS | Datum:<br>03/03/25 |
| <b>DISK</b><br>DOPRAVNÍ ZNAČENÍ |                               |                    | Dálnice D1, stavba 0136 Říkovice - Přerov<br>SO 192 Dopravní značení dálnice, Exit 282                                                                                |                |                    |
| 029-24-003                      |                               |                    | Měřítko:<br>1:50   | Výtisk:        | List:<br>11/32     |

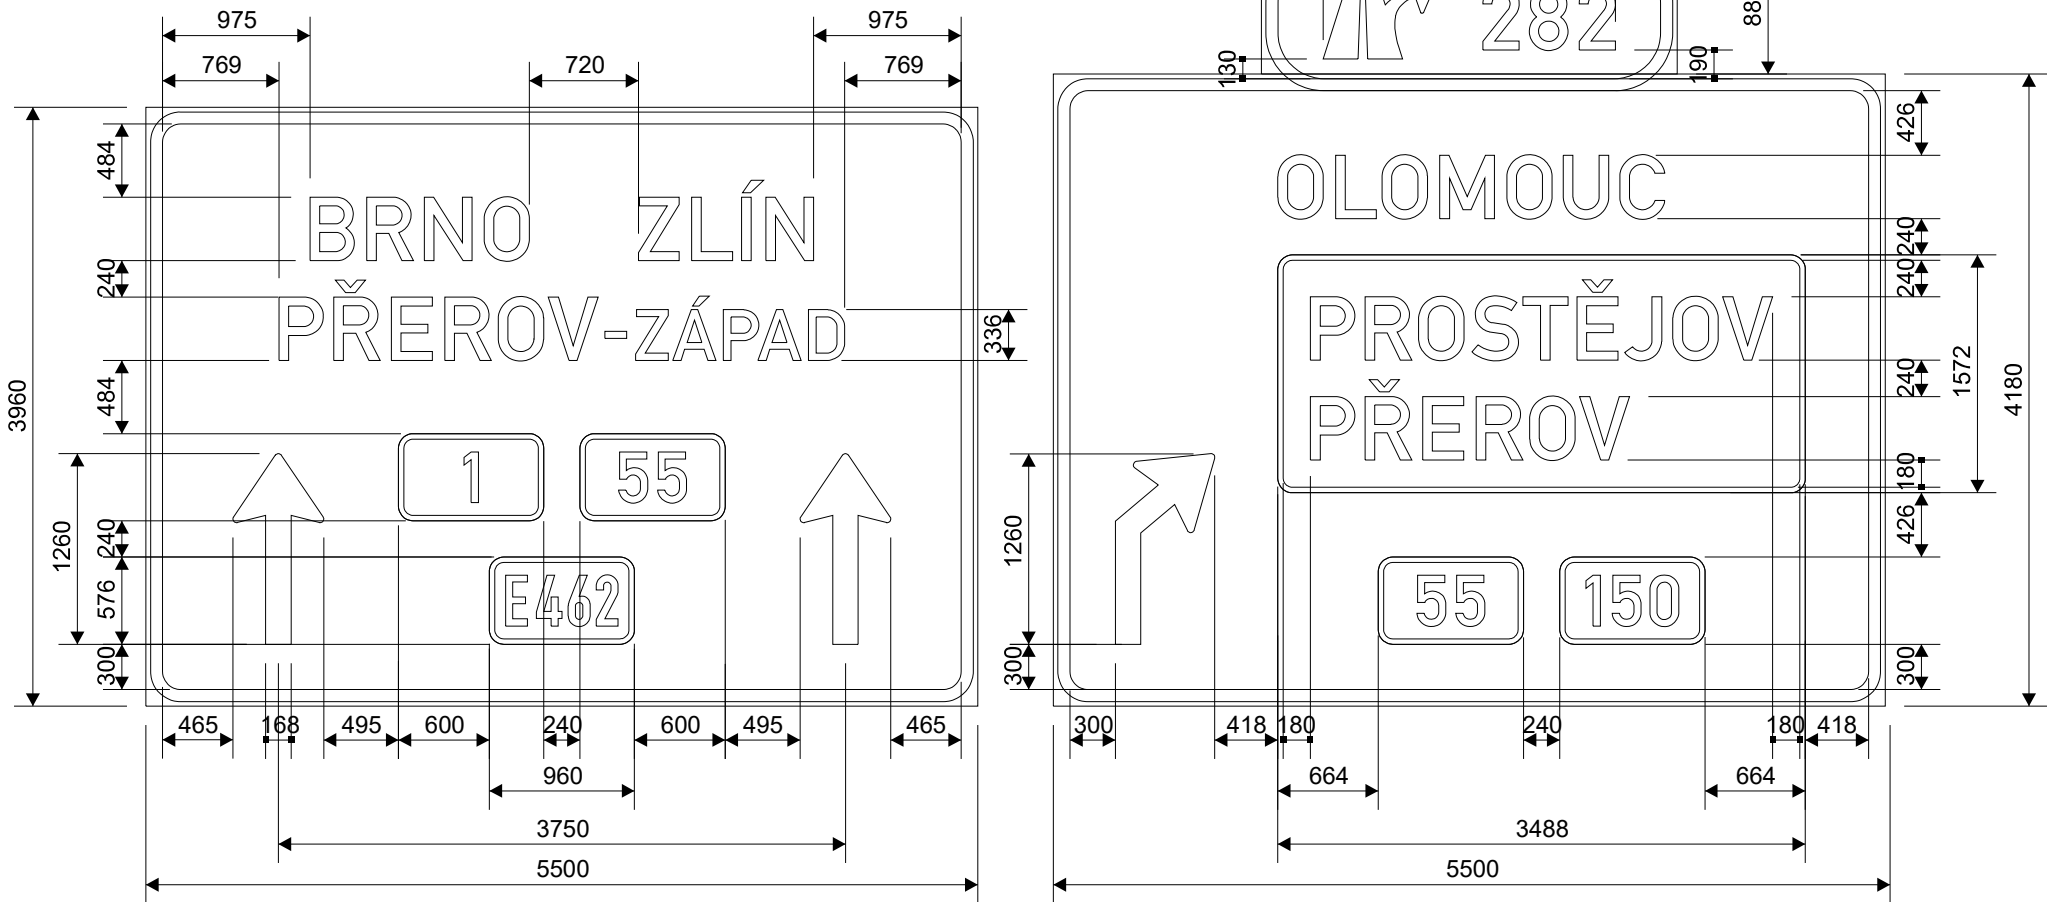

šířka lamel: 220 mm  
odrazivost fólie: třída 3  
nosná konstrukce: portál  
Tolerance dle ČSN EN 12899-1.


Písmo střední  
délka nápisů: BRNO 1451 mm  
PRĚROV-ZÁPAD 3741 mm  
PROSTĚJOV 3056 mm  
ZLÍN 1159 mm  
OLOMOUC 2559 mm  
PRĚROV 2110 mm



|                                 |                               |                    |   |                |                    |
|---------------------------------|-------------------------------|--------------------|---|----------------|--------------------|
| Kreslil:<br>K. Kalová           | Kontroloval:<br>S. Linhartová | Schváleno - datum: | Název souboru:<br>Disk 2024/Projekty/029-24-ph<br>D1-0136 Říkovice-Přerov-RDS+DSPS/Projekt. dokumentace/<br>SO192 Dopravní značení dálnice/3 VLKP/Exit 282/029-24-003 | Stupeň:<br>RDS | Datum:<br>03/03/25 |
| <b>DISK</b><br>DOPRAVNÍ ZNAČENÍ |                               |                    | Dálnice D1, stavba 0136 Říkovice - Přerov<br>SO 192 Dopravní značení dálnice, Exit 282                                                                                |                |                    |
| 029-24-003                      |                               |                    | Měřítko:<br>1:50   | Výtisk:        | List:<br>12/32     |

č. D01-28213  
IS 7a - poloportál  
Výška písma - 420 mm

PRACOVNÍ  
KOPIE

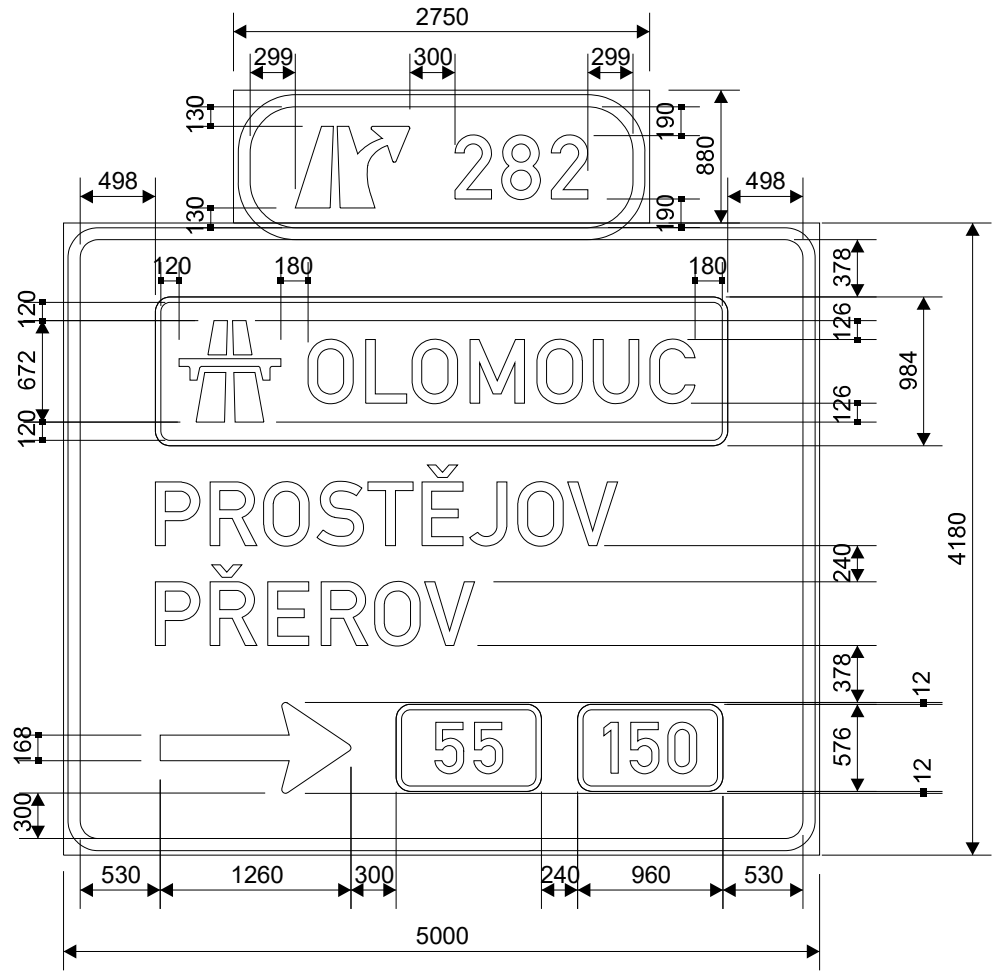


šířka lamel: 220 mm  
odrazivost fólie: třída 3  
nosná konstrukce: poloportál  
Tolerance dle ČSN EN 12899-1.

Písmo střední  
délka nápisů: OLOMOUC 2559 mm  
PROSTĚJOV 3056 mm  
PŘEROV 2110 mm



|   |                               |                    |   |                  |                           |
|---|-------------------------------|--------------------|---|------------------|---------------------------|
| Kreslil:<br>K. Kalová                                                                                    | Kontroloval:<br>S. Linhartová | Schváleno - datum: | Název souboru: Disk 2024/Projekty/029-24-ph<br>D1-0136 Říkovice-Přerov-RDS+DSPS/Projekt. dokumentace/<br>SO192 Dopravní značení dálnice/3 VLKP/Exit 282/029-24-003 | Stupeň:<br>RDS   | Datum:<br>03/03/25        |
| <br>DOPRAVNÍ ZNAČENÍ |                               |                    | Dálnice D1, stavba 0136 Říkovice - Přerov<br>SO 192 Dopravní značení dálnice, Exit 282                                                                             |                  |                           |
|   |                               |                    | 029-24-003   | Měřítko:<br>1:50 | Výtisk:<br>List:<br>13/32 |


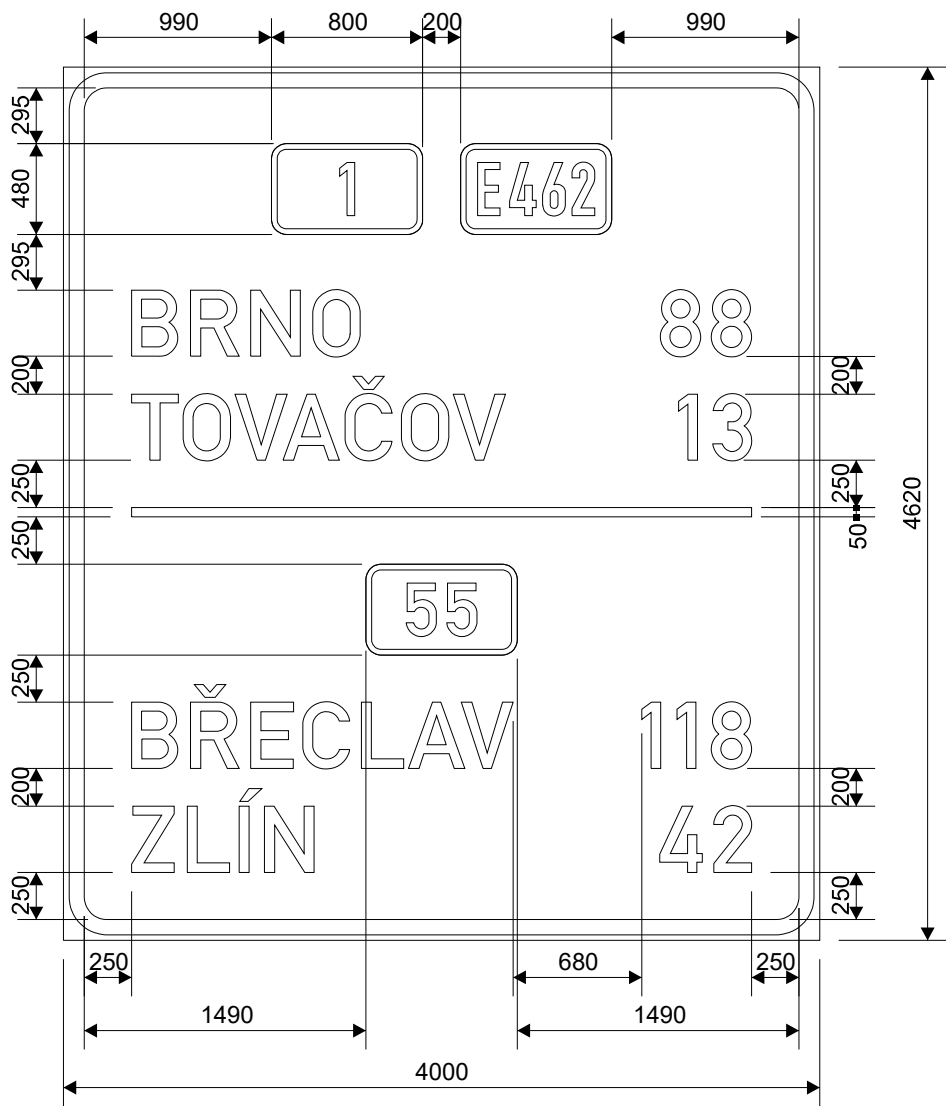


šířka lamel: 220 mm  
odrazivost fólie: třída 3  
nosná konstrukce: poloportál  
Tolerance dle ČSN EN 12899-1.




Písmo střední  
délka nápisů: BRNO 1209 mm  
TOVAČOV 1978 mm  
BŘECLAV 2019 mm  
ZLÍN 966 mm

|                                                                                     |                               |                    |   |                  |                           |
|-------------------------------------------------------------------------------------|-------------------------------|--------------------|---|------------------|---------------------------|
| Kreslil:<br>K. Kalová                                                               | Kontroloval:<br>S. Linhartová | Schváleno - datum: | Název souboru: Disk 2024/Projekty/029-24-ph<br>D1-0136 Říkovice-Přerov-RDS+DPS/Projekt. dokumentace/<br>SO192 Dopravní značení dálnice/3 VLKP/Exit 282/029-24-003 | Stupeň:<br>RDS   | Datum:<br>03/03/25        |
|  |                               |                    | Dálnice D1, stavba 0136 Říkovice - Přerov<br>SO 192 Dopravní značení dálnice, Exit 282                                                                            |                  |                           |
|                                                                                     |                               |                    | 029-24-003   | Měřítko:<br>1:40 | Výtisk:<br>List:<br>14/32 |

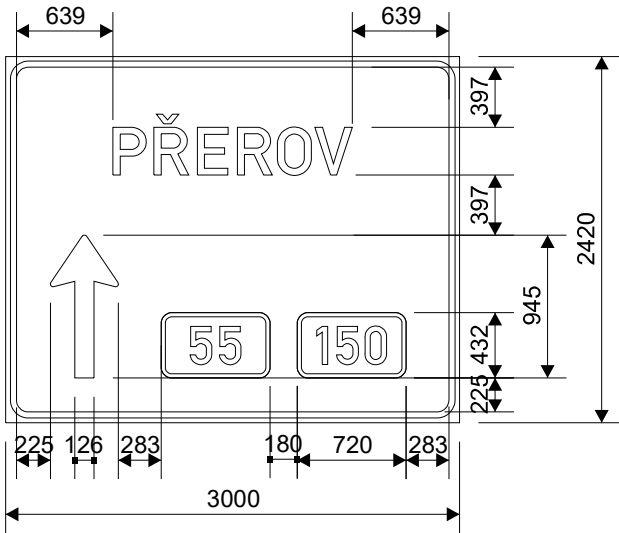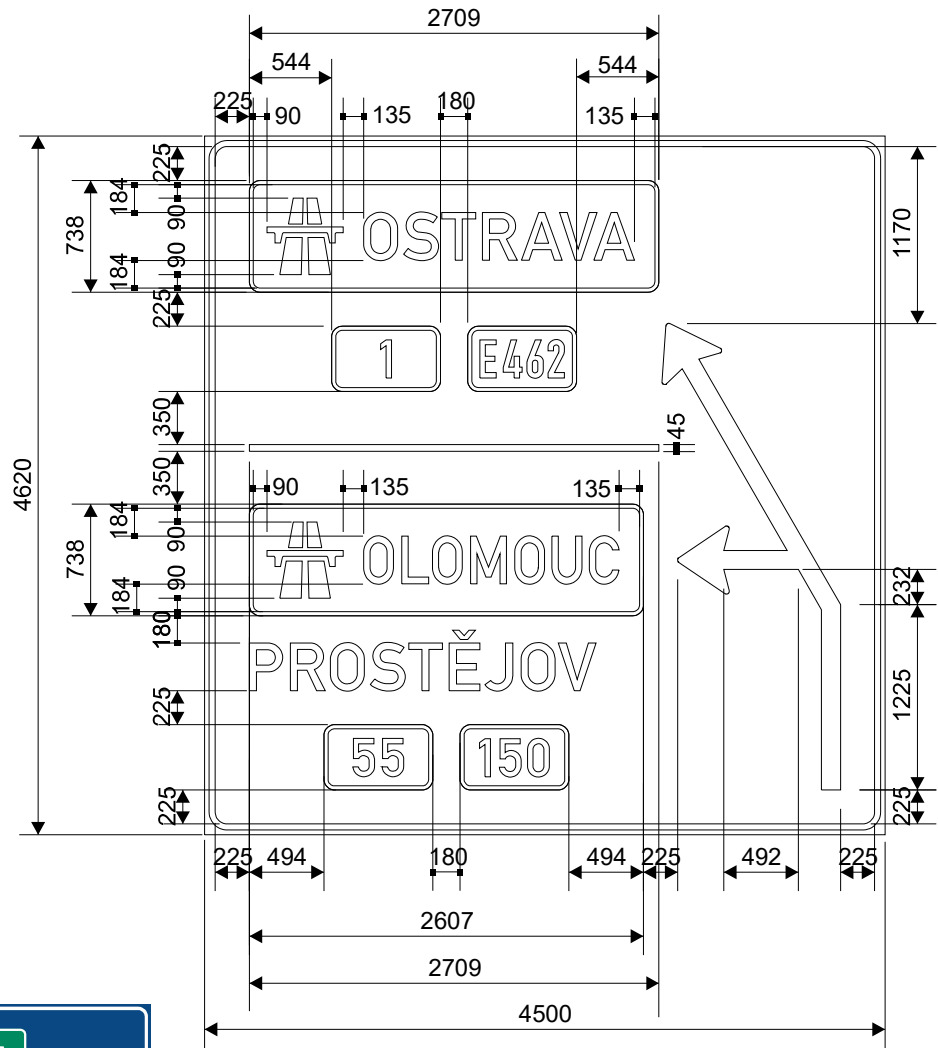


šířka lamel: 220 mm  
odrazivost fólie: třída 2  
nosná konstrukce: portál  
Tolerance dle ČSN EN 12899-1.

Písmo střední  
délka nápisů: OSTRAVA 1791 mm  
PROSTĚJOV 2292 mm  
PŘEROV 1583 mm  
Písmo střední, komprese 88 %  
délka nápisu: OLOMOUC 1689 mm

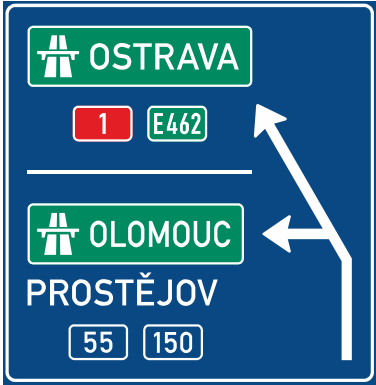


|                                 |                               |                    |   |                |                    |
|---------------------------------|-------------------------------|--------------------|---|----------------|--------------------|
| Kreslil:<br>K. Kalová           | Kontroloval:<br>S. Linhartová | Schváleno - datum: | Název souboru:<br>Disk 2024/Projekty/029-24-ph<br>D1-0136 Říkovice-Přerov-RDS+DSPS/Projekt. dokumentace/<br>SO192 Dopravní značení dálnice/3 VLKP/Exit 282/029-24-003 | Stupeň:<br>RDS | Datum:<br>03/03/25 |
| <b>DISK</b><br>DOPRAVNÍ ZNAČENÍ |                               |                    | Dálnice D1, stavba 0136 Říkovice - Přerov<br>SO 192 Dopravní značení dálnice, Exit 282                                                                                |                |                    |
| 029-24-003                      |                               |                    | Měřítko:<br>1:50   | Výtisk:        | List:<br>15/32     |

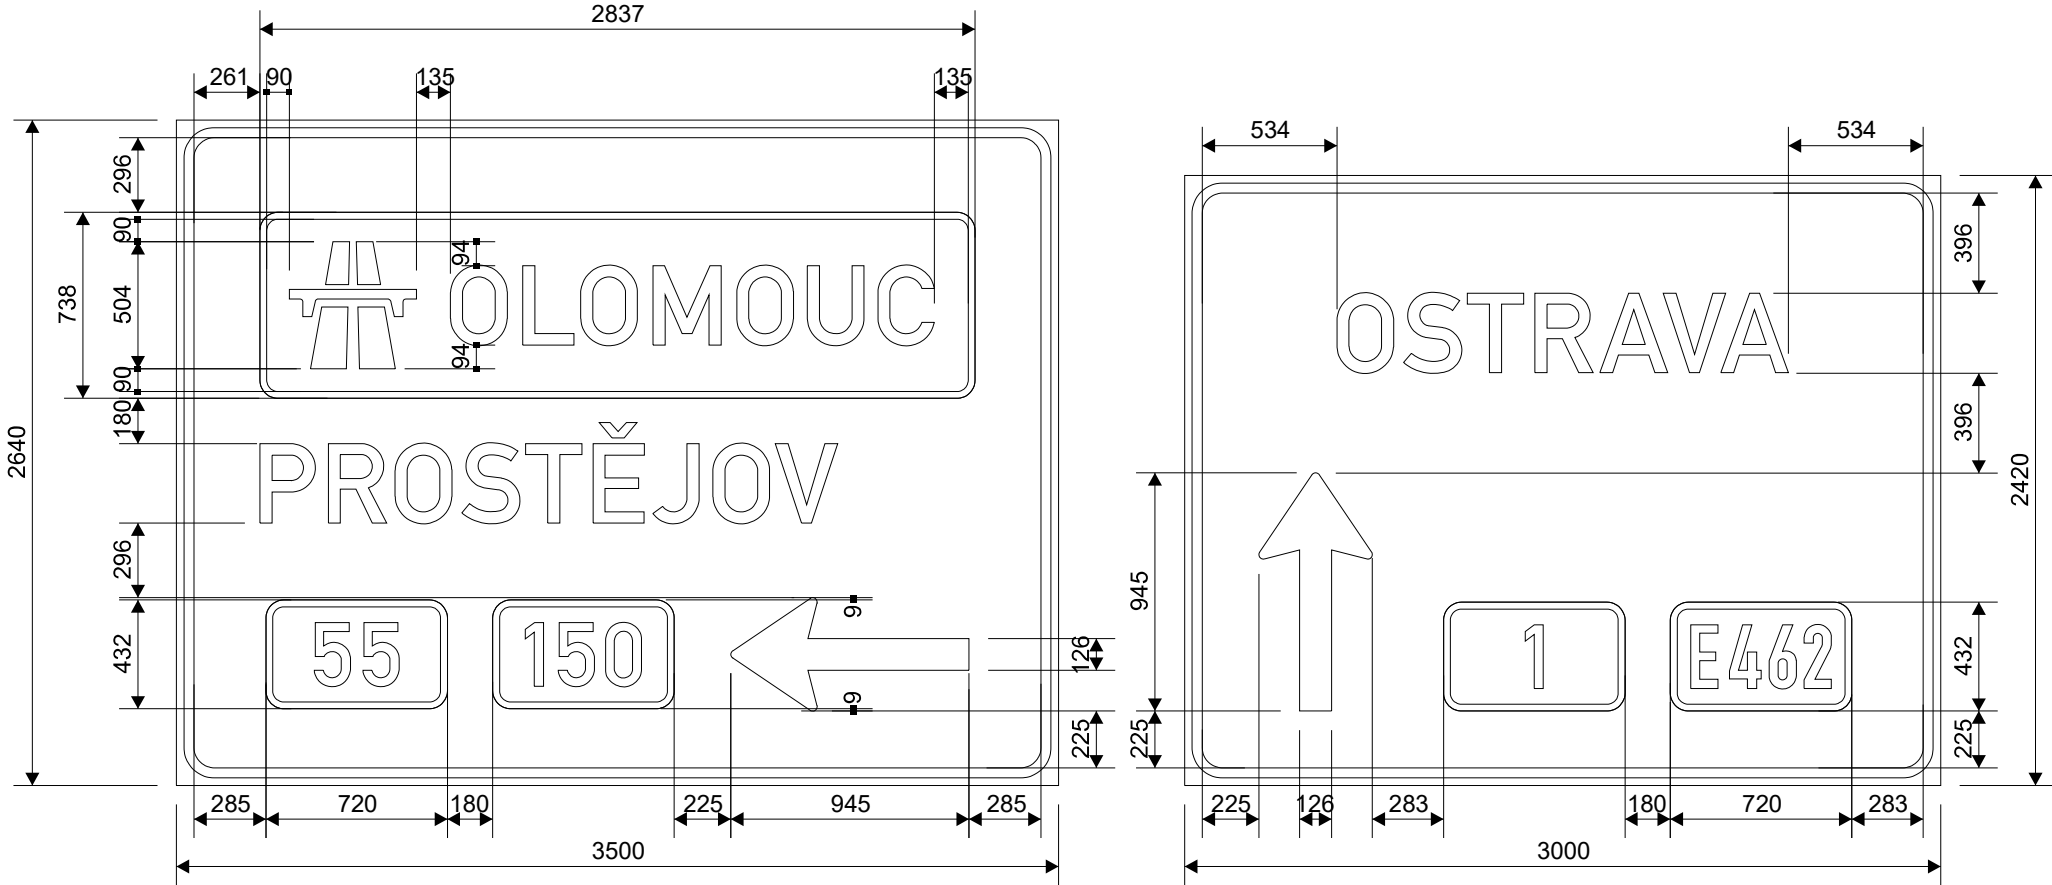


šířka lamel: 220 mm  
odrazivost fólie: třída 2  
nosná konstrukce: portál  
Tolerance dle ČSN EN 12899-1.


Písmo střední  
délka nápisů: OLOMOUC 1919 mm  
PROSTĚJOV 2292 mm  
OSTRAVA 1791 mm

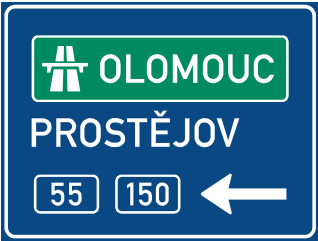

|   |                               |                    |   |                  |                           |
|---|-------------------------------|--------------------|---|------------------|---------------------------|
| Kreslil:<br>K. Kalová                                                                                    | Kontroloval:<br>S. Linhartová | Schváleno - datum: | Název souboru:<br>Disk 2024/Projekty/029-24-ph<br>D1-0136 Říkovice-Přerov-RDS+DSPS/Projekt. dokumentace/<br>SO192 Dopravní značení dálnice/3 VLKP/Exit 282/029-24-003 | Stupeň:<br>RDS   | Datum:<br>03/03/25        |
| <br>DOPRAVNÍ ZNAČENÍ |                               |                    | Dálnice D1, stavba 0136 Říkovice - Přerov<br>SO 192 Dopravní značení dálnice, Exit 282                                                                                |                  |                           |
|   |                               |                    | 029-24-003   | Měřítko:<br>1:30 | Výtisk:<br>List:<br>16/32 |

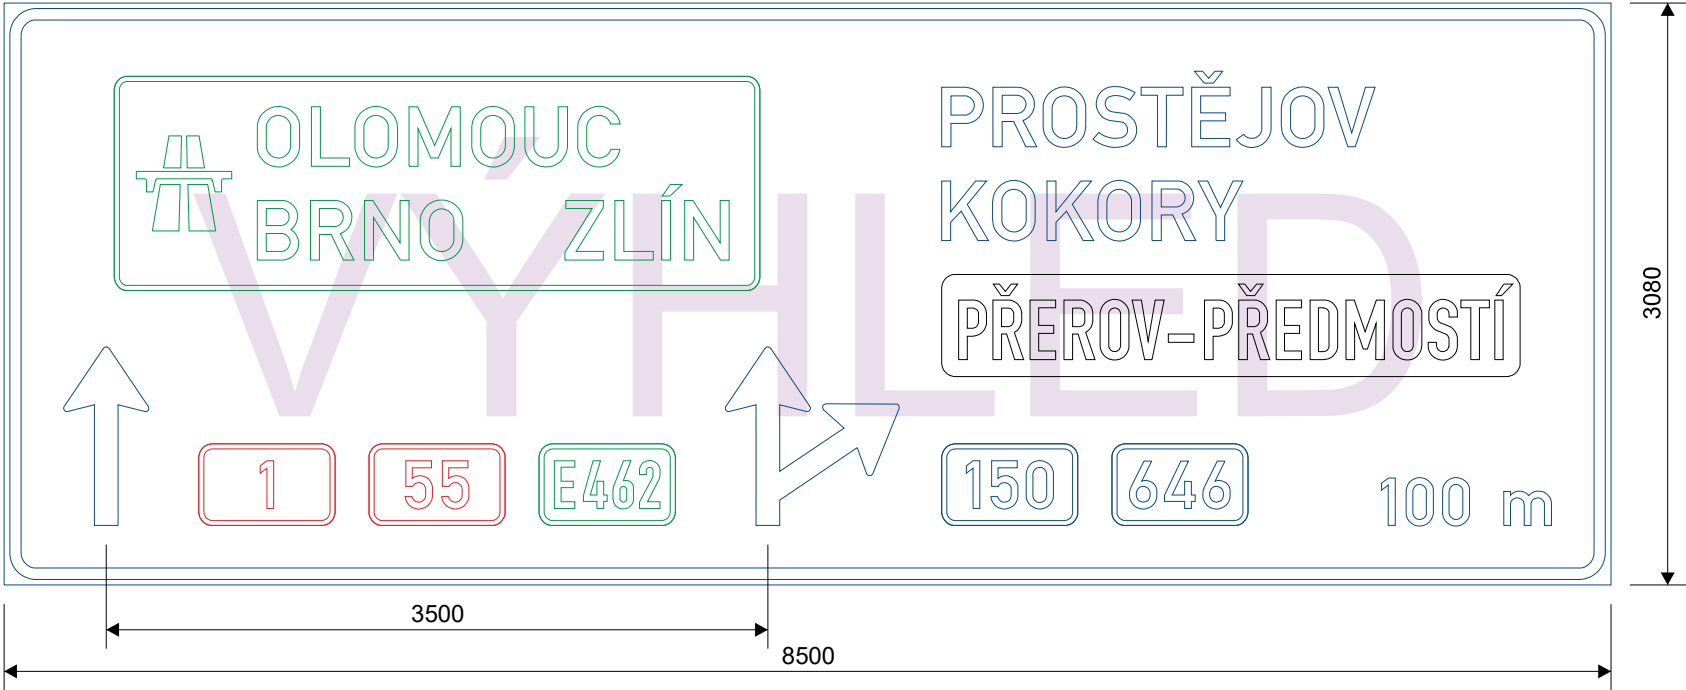


|                       |                               |                    |   |                  |                           |
|-----------------------|-------------------------------|--------------------|---|------------------|---------------------------|
| Kreslil:<br>K. Kalová | Kontroloval:<br>S. Linhartová | Schváleno - datum: | Název souboru:<br>Disk 2024/Projekty/029-24-ph<br>D1-0136 Říkovice-Přerov-RDS+DSPS/Projekt. dokumentace/<br>SO192 Dopravní značení dálnice/3 VLKP/Exit 282/029-24-003 | Stupeň:<br>RDS   | Datum:<br>03/03/25        |
|                       |                               |                    | Dálnice D1, stavba 0136 Říkovice - Přerov<br>SO 192 Dopravní značení dálnice, Exit 282                                                                                |                  |                           |
|                       |                               |                    | 029-24-003   | Měřítko:<br>1:40 | Výtisk:<br>List:<br>17/32 |

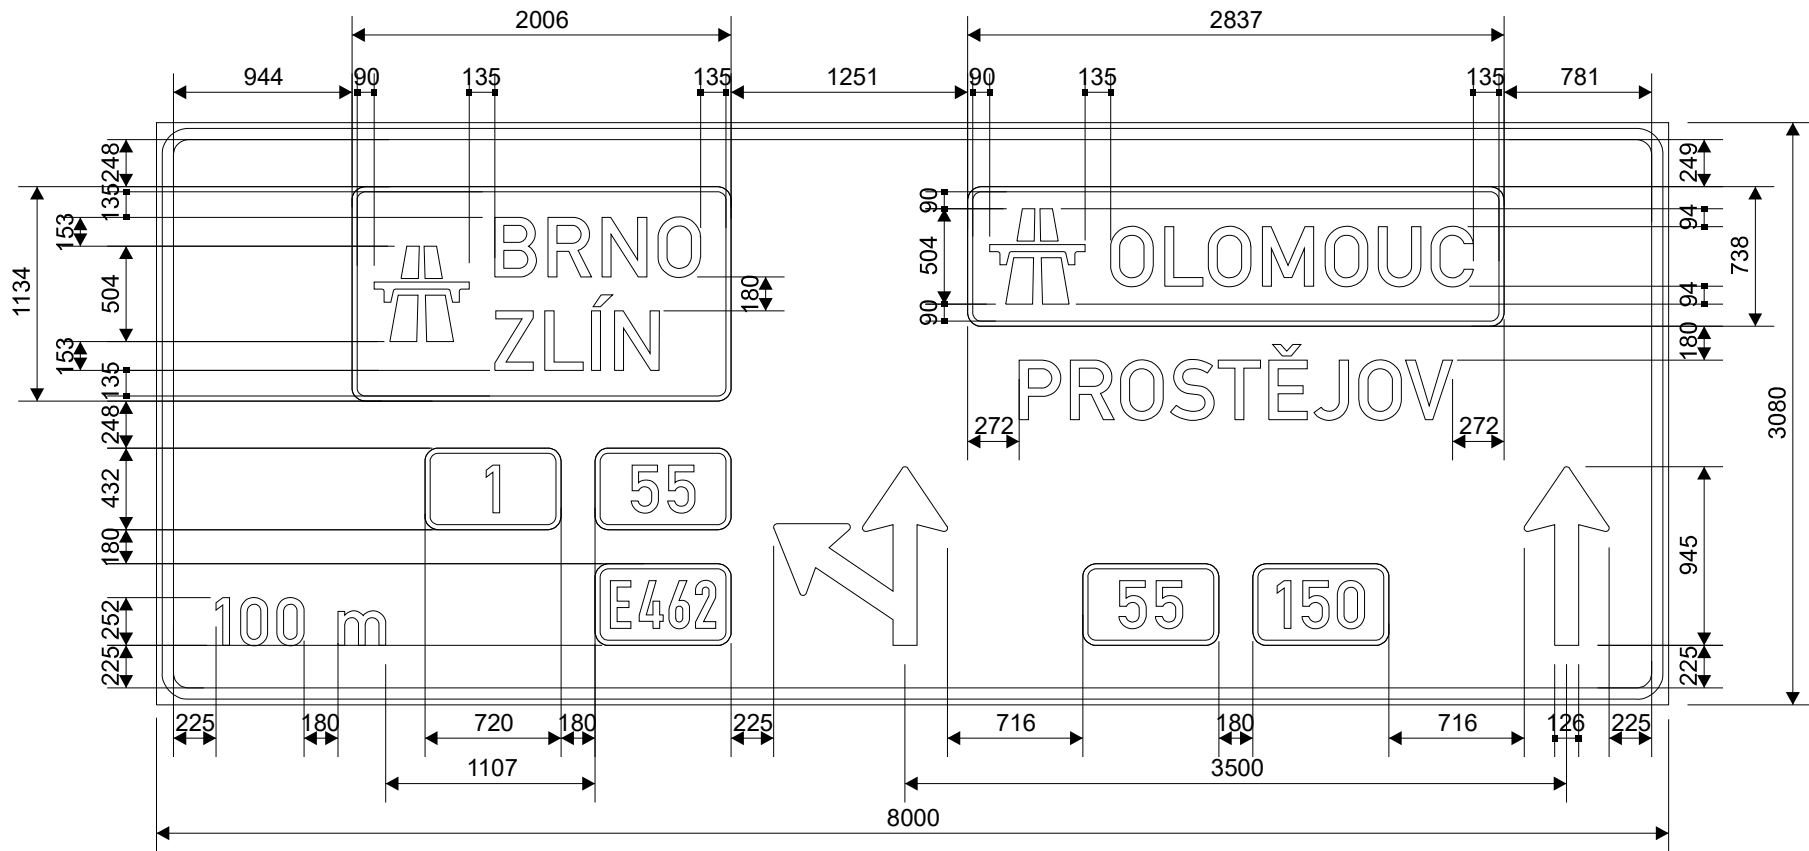


šířka lamel: 220 mm  
odrazivost fólie: třída 2  
nosná konstrukce: portál  
Tolerance dle ČSN EN 12899-1.


Písmo střední  
délka nápisů: BRNO 1088 mm  
ZLÍN 869 mm  
OLOMOUC 1919 mm  
PROSTĚJOV 2292 mm

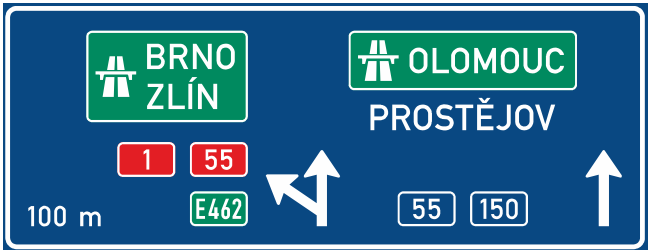


|                                 |                               |                    |   |                |                    |
|---------------------------------|-------------------------------|--------------------|---|----------------|--------------------|
| Kreslil:<br>K. Kalová           | Kontroloval:<br>S. Linhartová | Schváleno - datum: | Název souboru:<br>Disk 2024/Projekty/029-24-ph<br>D1-0136 Říkovice-Přerov-RDS+DSPS/Projekt. dokumentace/<br>SO192 Dopravní značení dálnice/3 VLKP/Exit 282/029-24-003 | Stupeň:<br>RDS | Datum:<br>03/03/25 |
| <b>DISK</b><br>DOPRAVNÍ ZNAČENÍ |                               |                    | Dálnice D1, stavba 0136 Říkovice - Přerov<br>SO 192 Dopravní značení dálnice, Exit 282                                                                                |                |                    |
| 029-24-003                      |                               |                    | Měřítko:<br>1:40   | Výtisk:        | List:<br>18/32     |

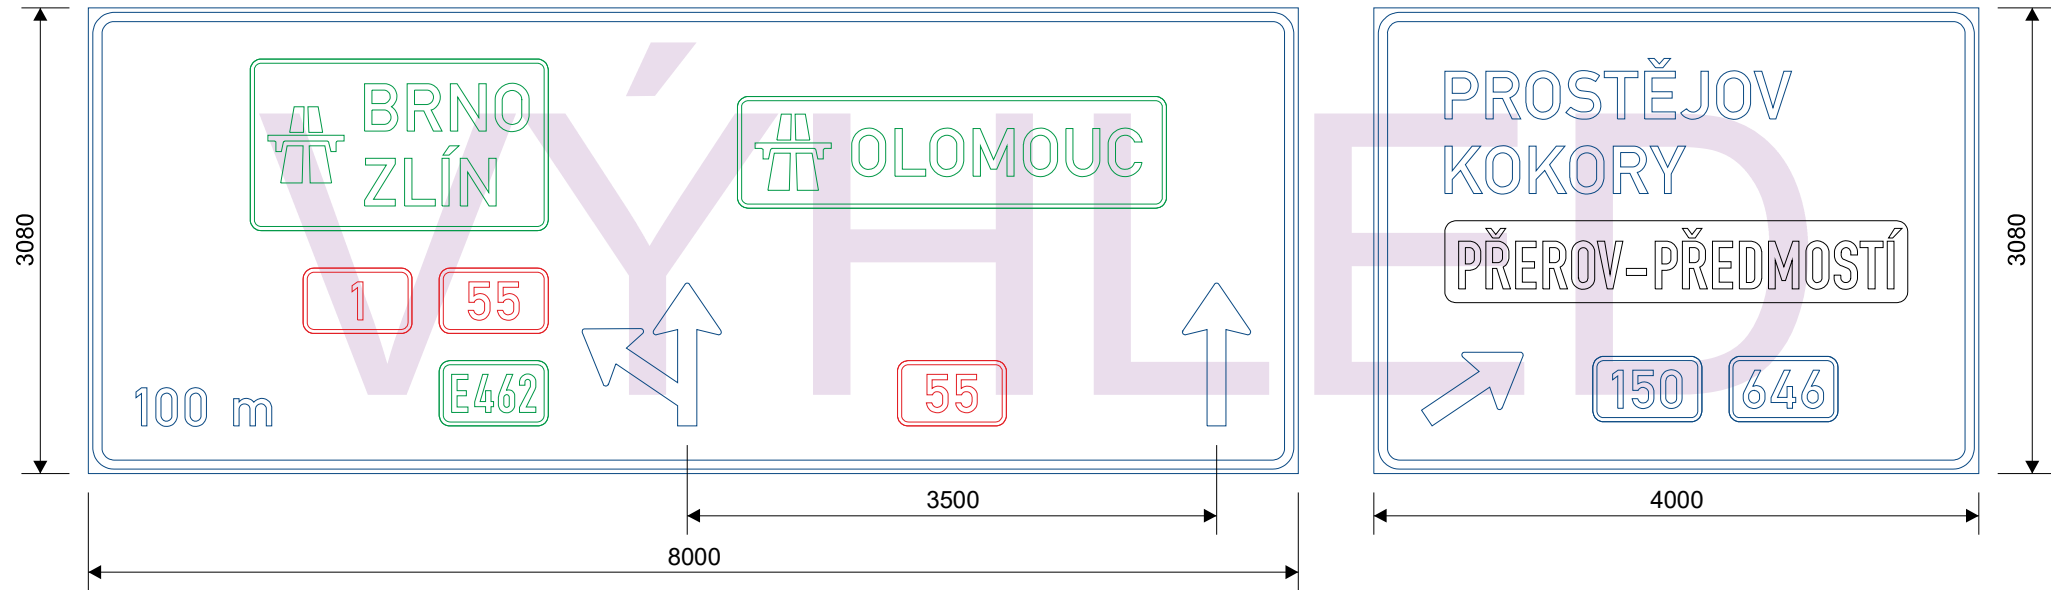


|   |                               |                                                                                        |   |                |                    |
|---|-------------------------------|----------------------------------------------------------------------------------------|---|----------------|--------------------|
| Kreslil:<br>K. Kalová                                                                                    | Kontroloval:<br>S. Linhartová | Schváleno - datum:                                                                     | Název souboru: Disk 2024/Projekty/029-24-ph<br>D1-0136 Říkovice-Přerov-RDS+DSPS/Projekt. dokumentace/<br>SO192 Dopravní značení dálnice/3 VLKP/Exit 282/029-24-003 | Stupeň:<br>RDS | Datum:<br>03/03/25 |
| <br>DOPRAVNÍ ZNAČENÍ |                               | Dálnice D1, stavba 0136 Říkovice - Přerov<br>SO 192 Dopravní značení dálnice, Exit 282 |   |                |                    |
|   |                               | 029-24-003                                                                             | Měřítko:<br>1:40   | Výtisk:        | List:<br>19/32     |

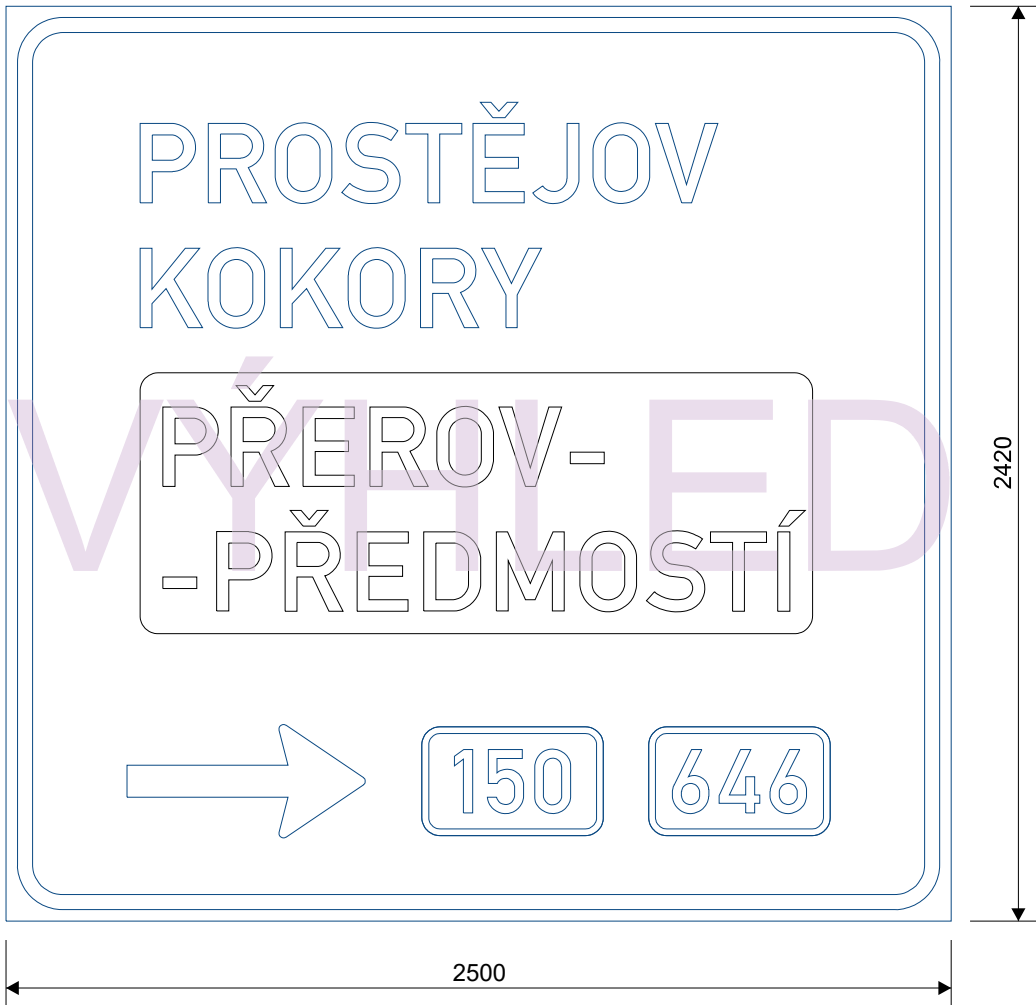


|                       |                               |                                                                                        |   |                |                    |
|-----------------------|-------------------------------|----------------------------------------------------------------------------------------|---|----------------|--------------------|
| Kreslil:<br>K. Kalová | Kontroloval:<br>S. Linhartová | Schváleno - datum:                                                                     | Název souboru: Disk 2024/Projekty/029-24-ph<br>D1-0136 Říkovice-Přerov-RDS+DSPS/Projekt. dokumentace/<br>SO192 Dopravní značení dálnice/3 VLKP/Exit 282/029-24-003 | Stupeň:<br>RDS | Datum:<br>03/03/25 |
|                       |                               | Dálnice D1, stavba 0136 Říkovice - Přerov<br>SO 192 Dopravní značení dálnice, Exit 282 |   |                |                    |
|                       |                               | 029-24-003                                                                             | Měřítko:<br>1:20   | Výtisk:        | List:<br>20/32     |

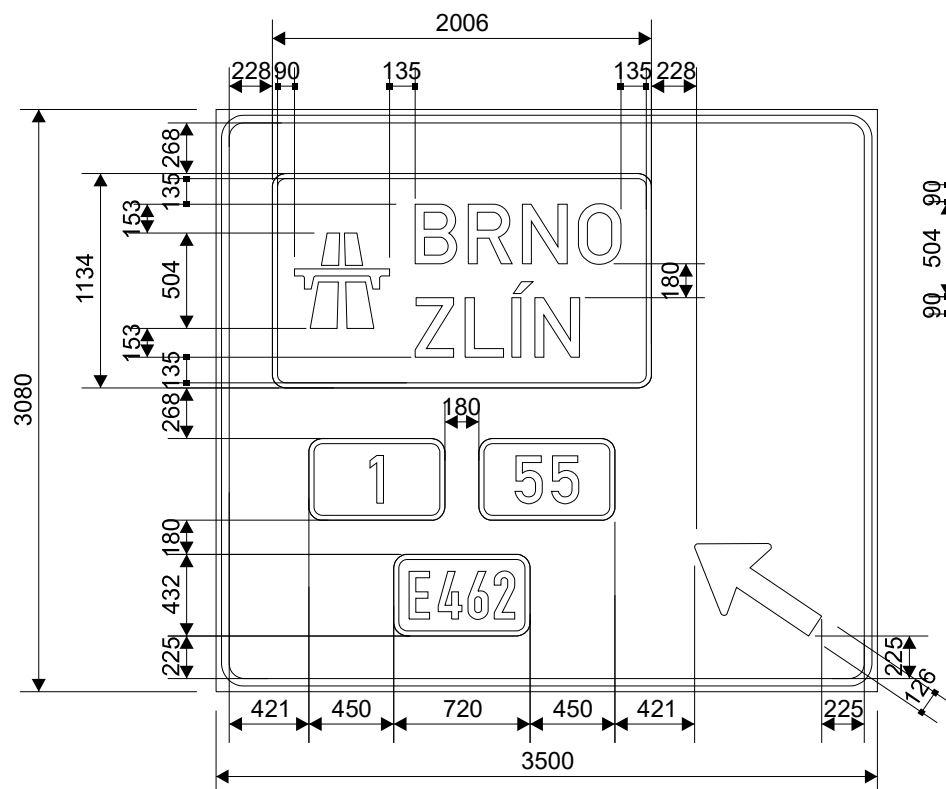

šířka lamel: 220 mm  
odrazivost fólie: třída 2  
nosná konstrukce: portál  
Tolerance dle ČSN EN 12899-1.

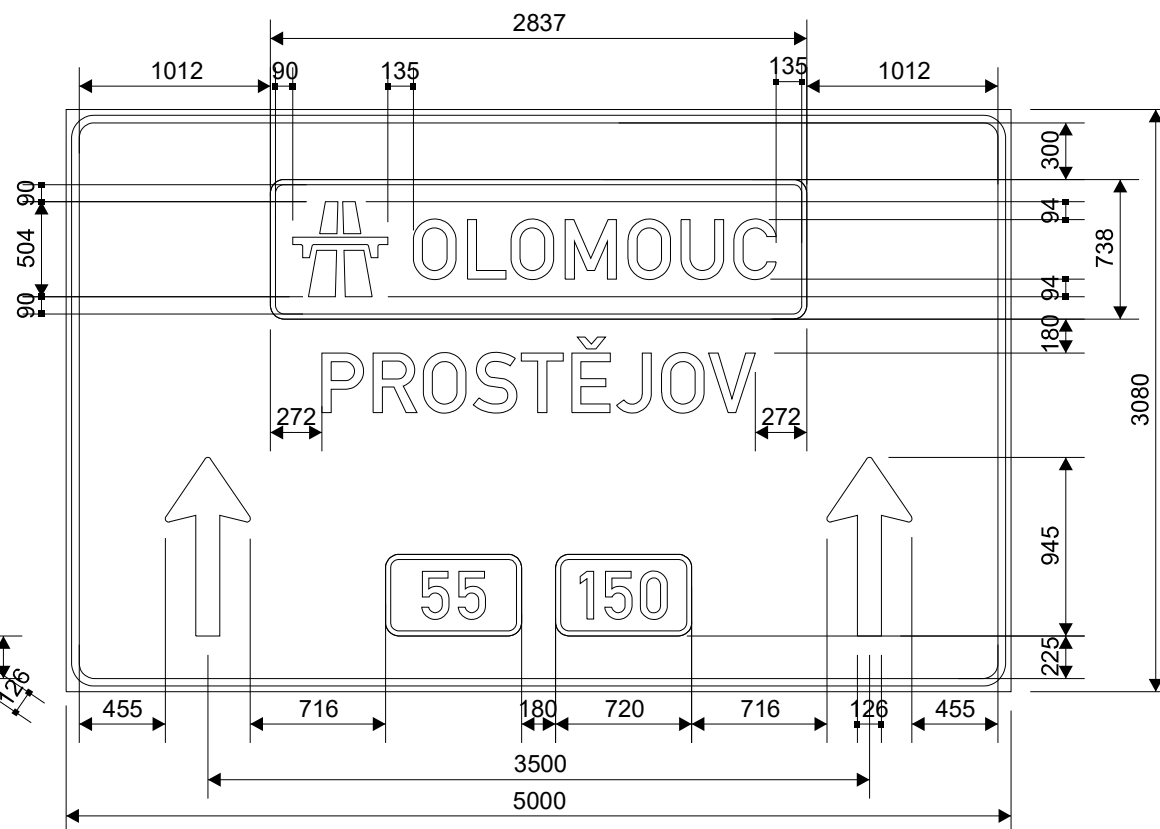

Písmo střední  
délka nápisů: BRNO 1088 mm  
ZLÍN 869 mm  
OLOMOUC 1919 mm  
PROSTĚJOV 2292 mm

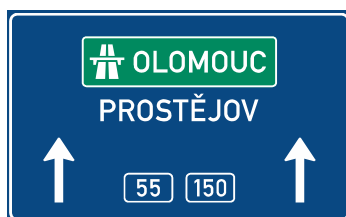

Kreslil:  
K. Kalová

Kontroloval:  
S. Linhartová

Schváleno - datum:

Název souboru: Disk 2024/Projekty/029-24-ph  
D1-0136 Říkovice-Prerov-RDS+DSPS/Projekt. dokumentace/  
SO192 Dopravní značení dálnice/3 VLKP/Exit 282/029-24-003

Stupeň:  
RDS

Datum:  
03/03/25

**DISK**  
DOPRAVNÍ ZNAČENÍ


Dálnice D1, stavba 0136 Říkovice - Prerov  
SO 192 Dopravní značení dálnice, Exit 282

029-24-003


Měřítko:  
1:40

Výtisk:

List:  
21/32

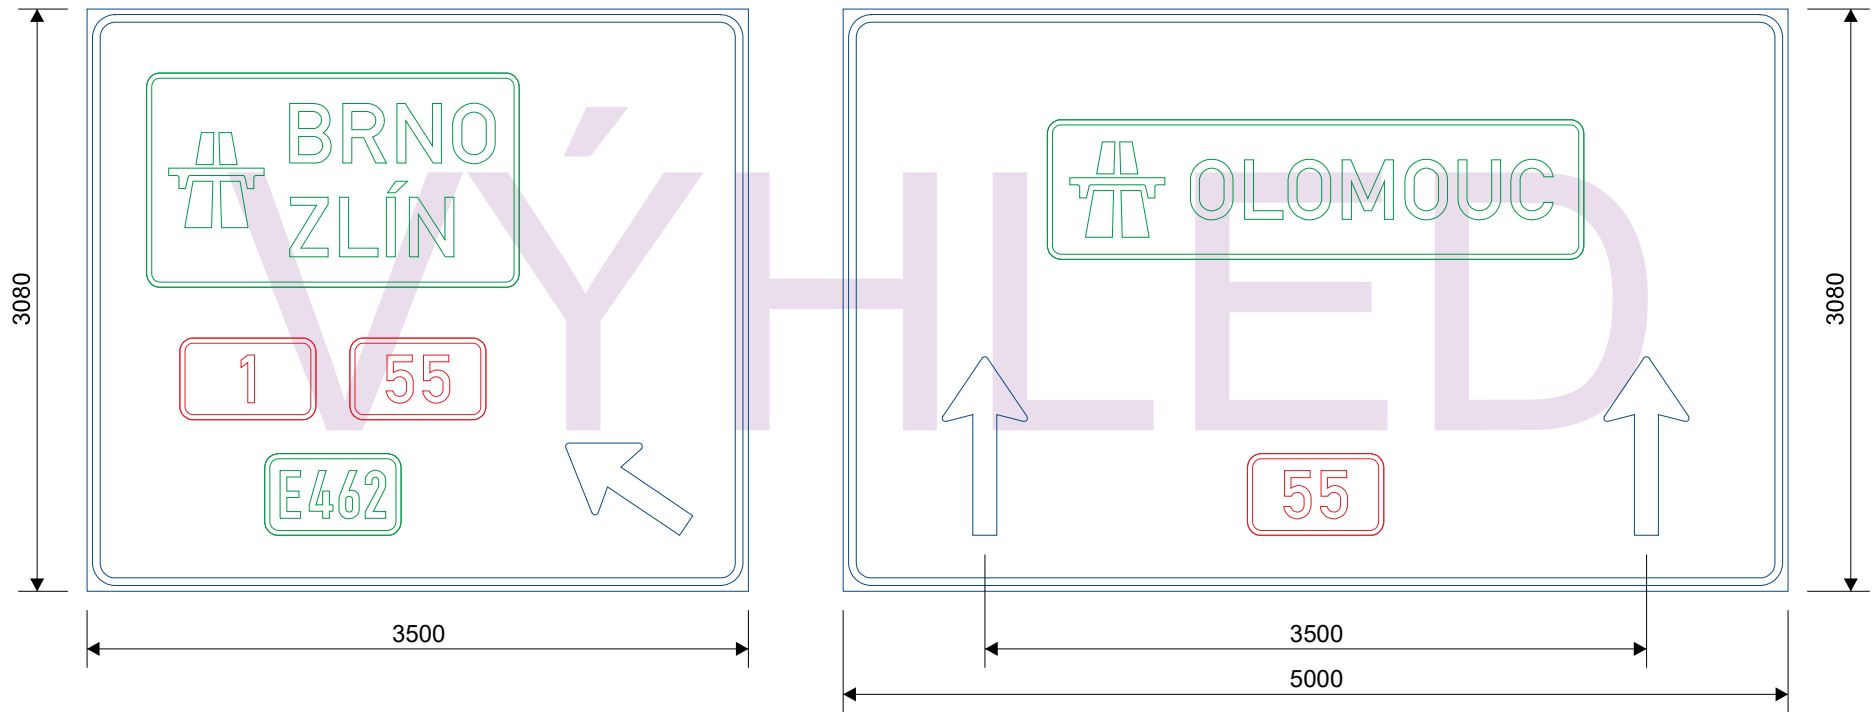

|   |                               |                    |   |                  |                           |
|---|-------------------------------|--------------------|---|------------------|---------------------------|
| Kreslil:<br>K. Kalová                                                                                    | Kontroloval:<br>S. Linhartová | Schváleno - datum: | Název souboru: Disk 2024/Projekty/029-24-ph<br>D1-0136 Říkovice-Přerov-RDS+DSPS/Projekt. dokumentace/<br>SO192 Dopravní značení dálnice/3 VLKP/Exit 282/029-24-003 | Stupeň:<br>RDS   | Datum:<br>03/03/25        |
| <br>DOPRAVNÍ ZNAČENÍ |                               |                    | Dálnice D1, stavba 0136 Říkovice - Přerov<br>SO 192 Dopravní značení dálnice, Exit 282                                                                             |                  |                           |
|   |                               |                    | 029-24-003   | Měřítko:<br>1:40 | Výtisk:<br>List:<br>22/32 |

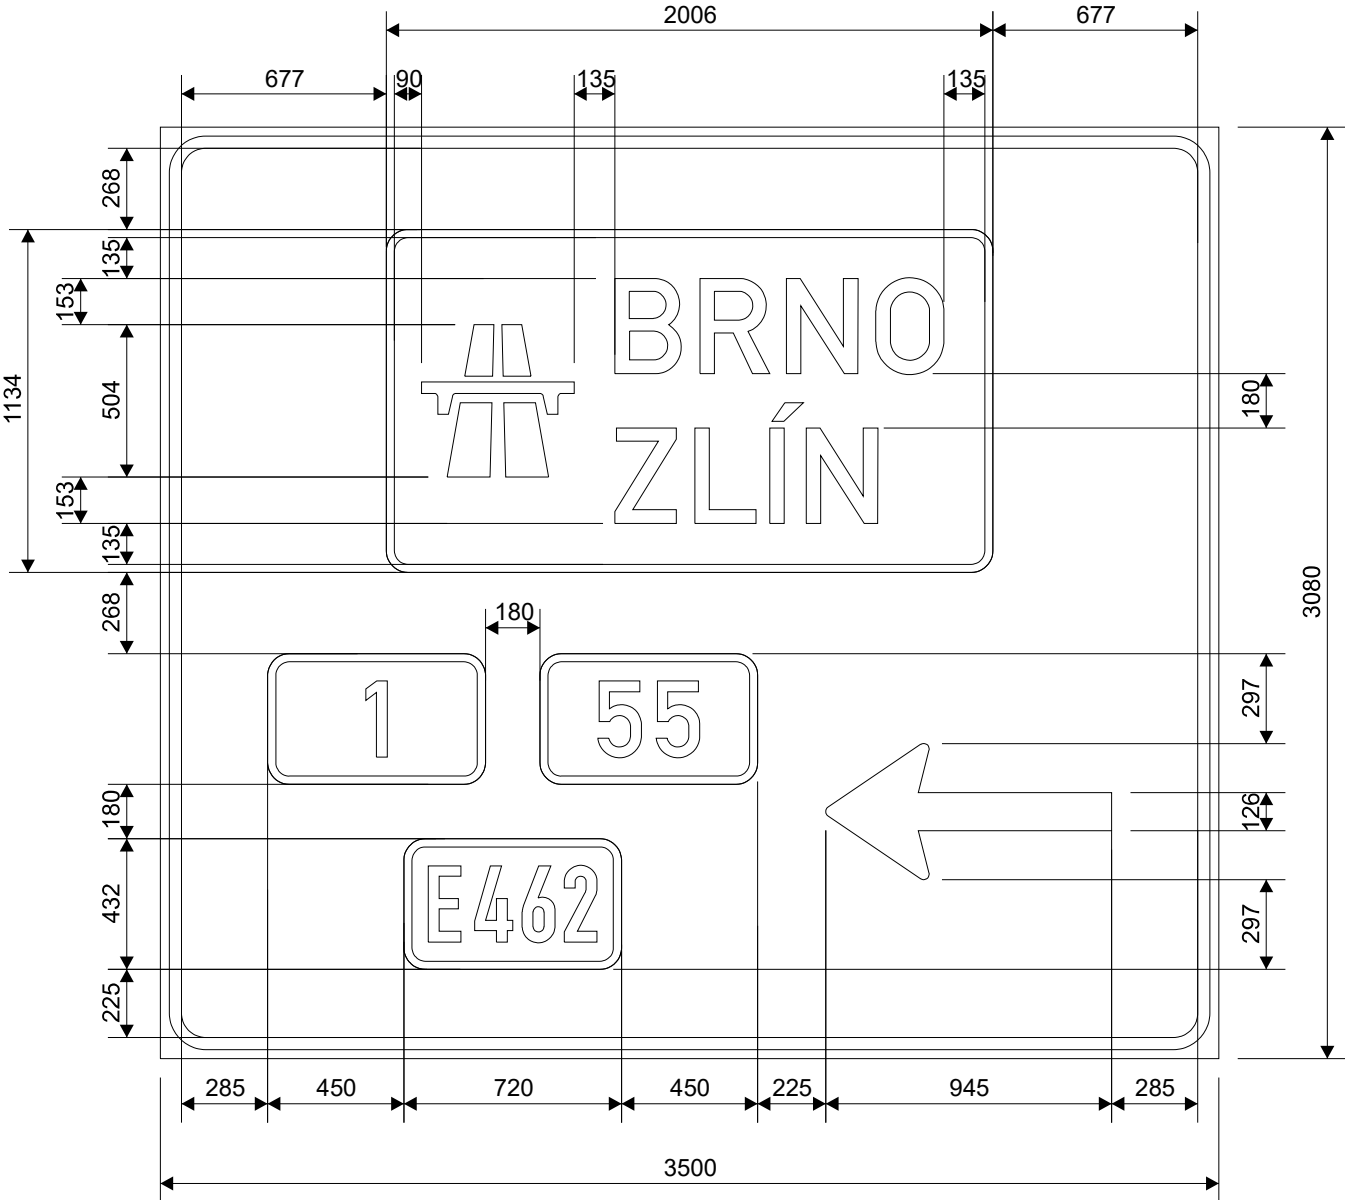


šířka lamel: 220 mm  
odrazivost fólie: třída 2  
nosná konstrukce: poloportál  
Tolerance dle ČSN EN 12899-1.



Písmo střední  
délka nápisů: BRNO 1088 mm  
ZLÍN 869 mm

|                                                                                     |                               |                    |   |                |                    |
|-------------------------------------------------------------------------------------|-------------------------------|--------------------|---|----------------|--------------------|
| Kreslil:<br>K. Kalová                                                               | Kontroloval:<br>S. Linhartová | Schváleno - datum: | Název souboru:<br>Disk 2024/Projekty/029-24-ph<br>D1-0136 Říkovice-Přerov-RDS+DSPS/Projekt. dokumentace/<br>SO192 Dopravní značení dálnice/3 VLKP/Exit 282/029-24-003 | Stupeň:<br>RDS | Datum:<br>03/03/25 |
|  |                               |                    | Dálnice D1, stavba 0136 Říkovice - Přerov<br>SO 192 Dopravní značení dálnice, Exit 282                                                                                |                |                    |
| 029-24-003                                                                          |                               |                    | Měřítko:<br>1:25   | Výtisk:        | List:<br>23/32     |

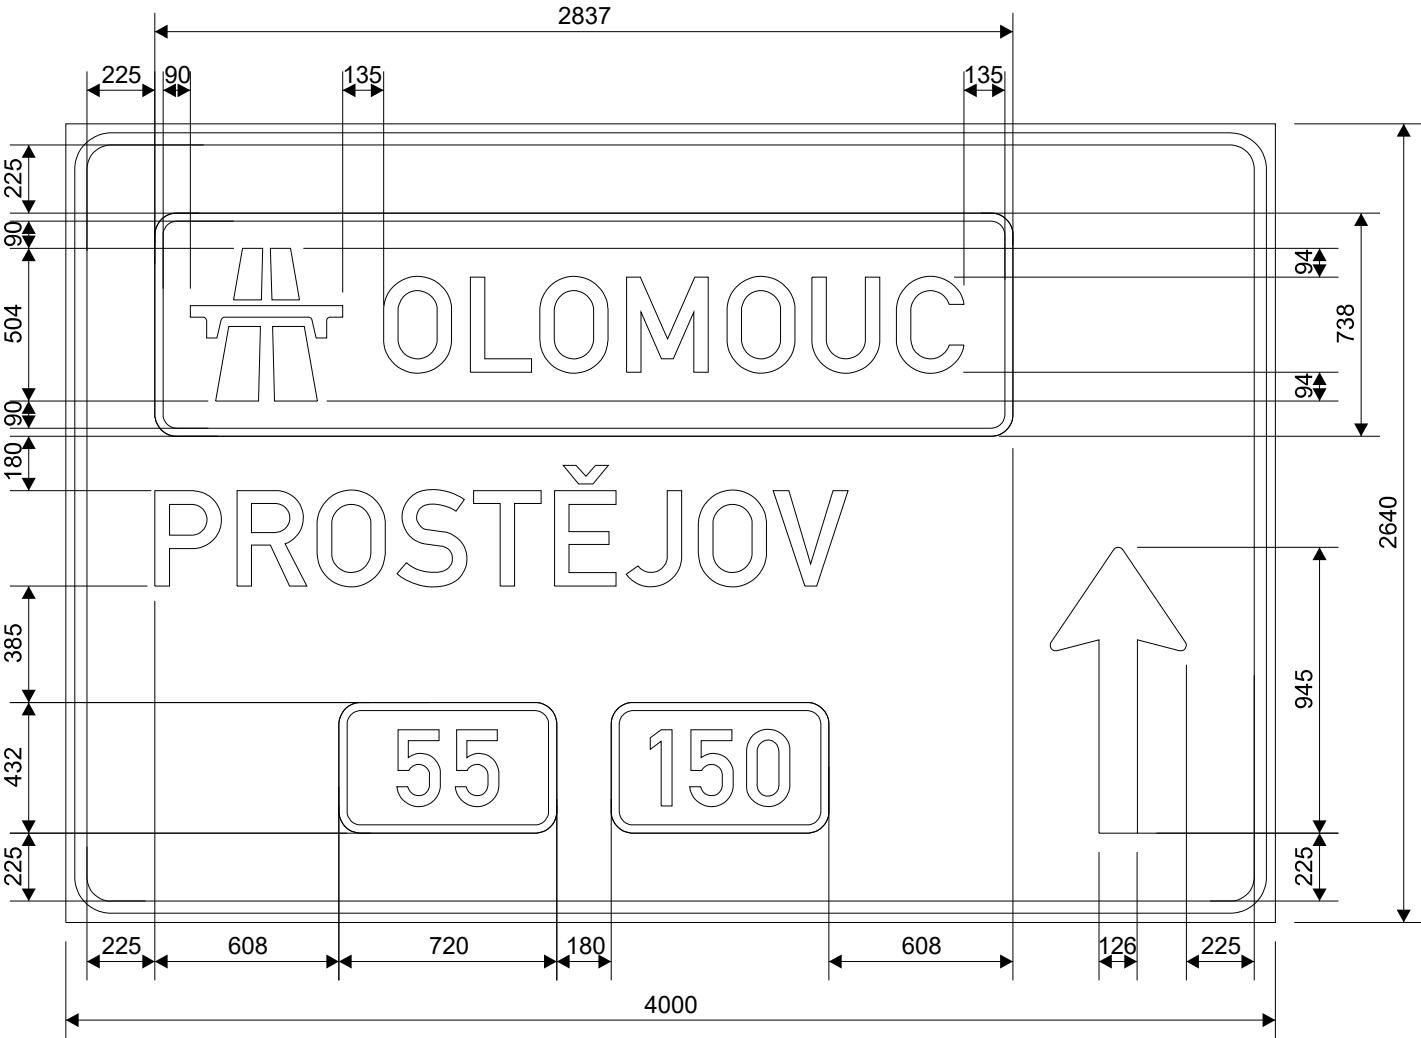


šířka lamel: 220 mm  
odrazivost fólie: třída 2  
nosná konstrukce: portál  
Tolerance dle ČSN EN 12899-1.




Písmo střední  
délka nápisů: OLOMOUC 1919 mm  
PROSTĚJOV 2292 mm

|                       |                               |                                                                                        |   |                |                    |
|-----------------------|-------------------------------|----------------------------------------------------------------------------------------|---|----------------|--------------------|
| Kreslil:<br>K. Kalová | Kontroloval:<br>S. Linhartová | Schváleno - datum:                                                                     | Název souboru: Disk 2024/Projekty/029-24-ph<br>D1-0136 Říkovice-Přerov-RDS+DPS/Projekt. dokumentace/<br>SO192 Dopravní značení dálnice/3 VLKP/Exit 282/029-24-003 | Stupeň:<br>RDS | Datum:<br>03/03/25 |
|                       |                               | Dálnice D1, stavba 0136 Říkovice - Přerov<br>SO 192 Dopravní značení dálnice, Exit 282 |   |                |                    |
|                       |                               | 029-24-003                                                                             | Měřítko:<br>1:25   | Výtisk:        | List:<br>24/32     |

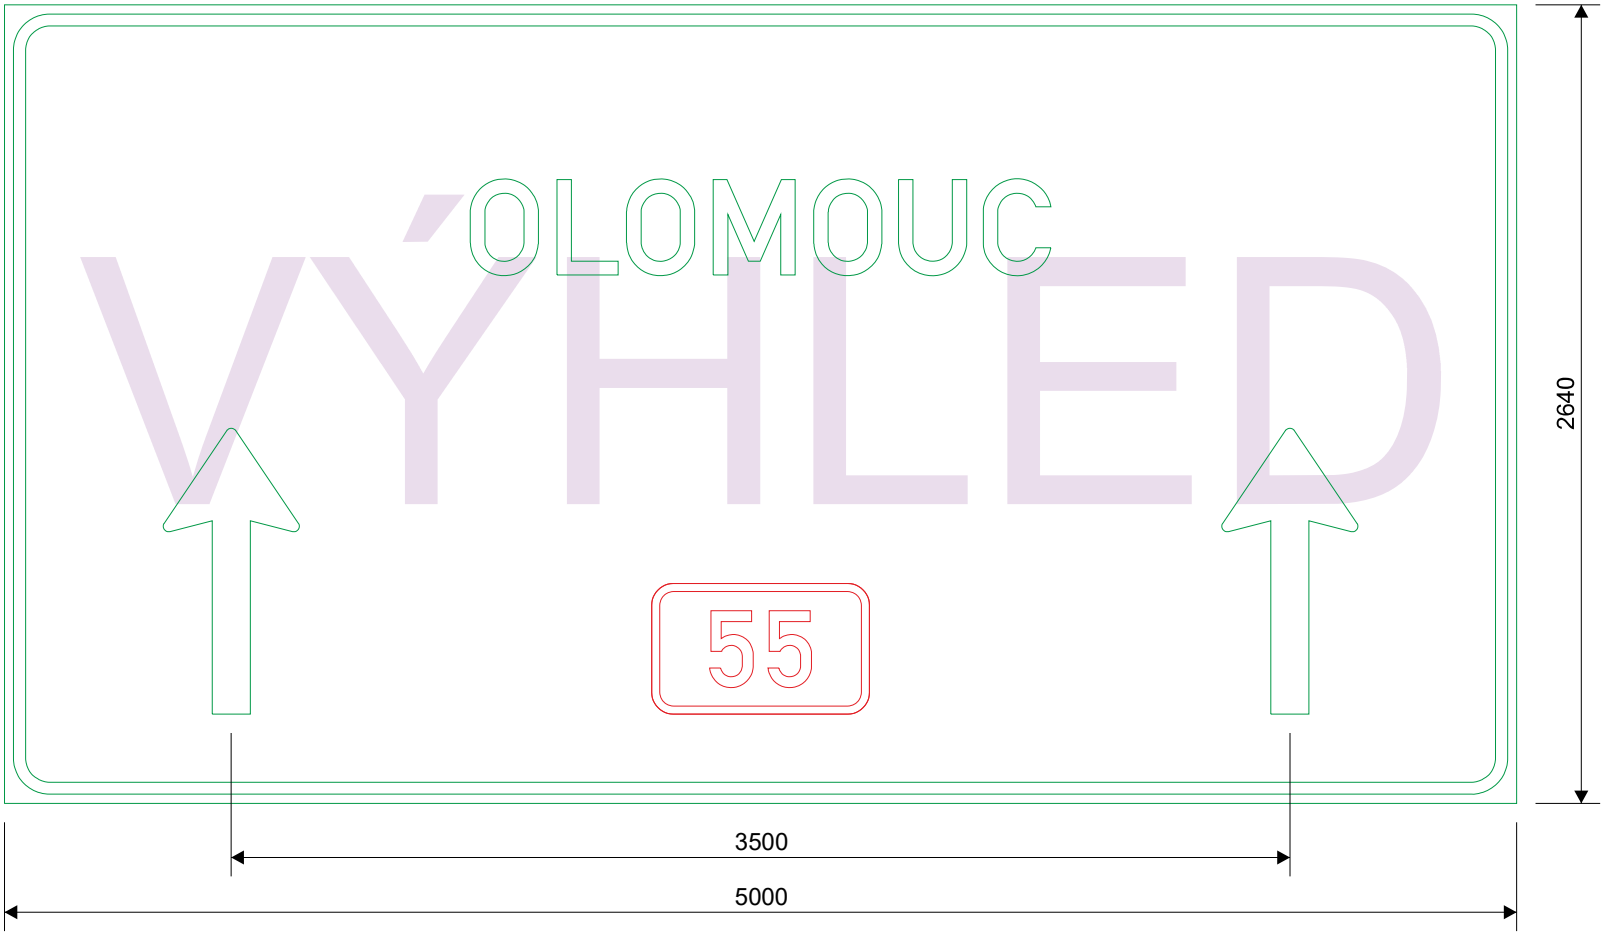

|                       |                               |                    |   |                  |                           |
|-----------------------|-------------------------------|--------------------|---|------------------|---------------------------|
| Kreslil:<br>K. Kalová | Kontroloval:<br>S. Linhartová | Schváleno - datum: | Název souboru: Disk 2024/Projekty/029-24-ph<br>D1-0136 Říkovice-Přerov-RDS+DSPS/Projekt. dokumentace/<br>SO192 Dopravní značení dálnice/3 VLKP/Exit 282/029-24-003 | Stupeň:<br>RDS   | Datum:<br>03/03/25        |
|                       |                               |                    | Dálnice D1, stavba 0136 Říkovice - Přerov<br>SO 192 Dopravní značení dálnice, Exit 282                                                                             |                  |                           |
|                       |                               |                    | 029-24-003   | Měřítko:<br>1:25 | Výtisk:<br>List:<br>25/32 |

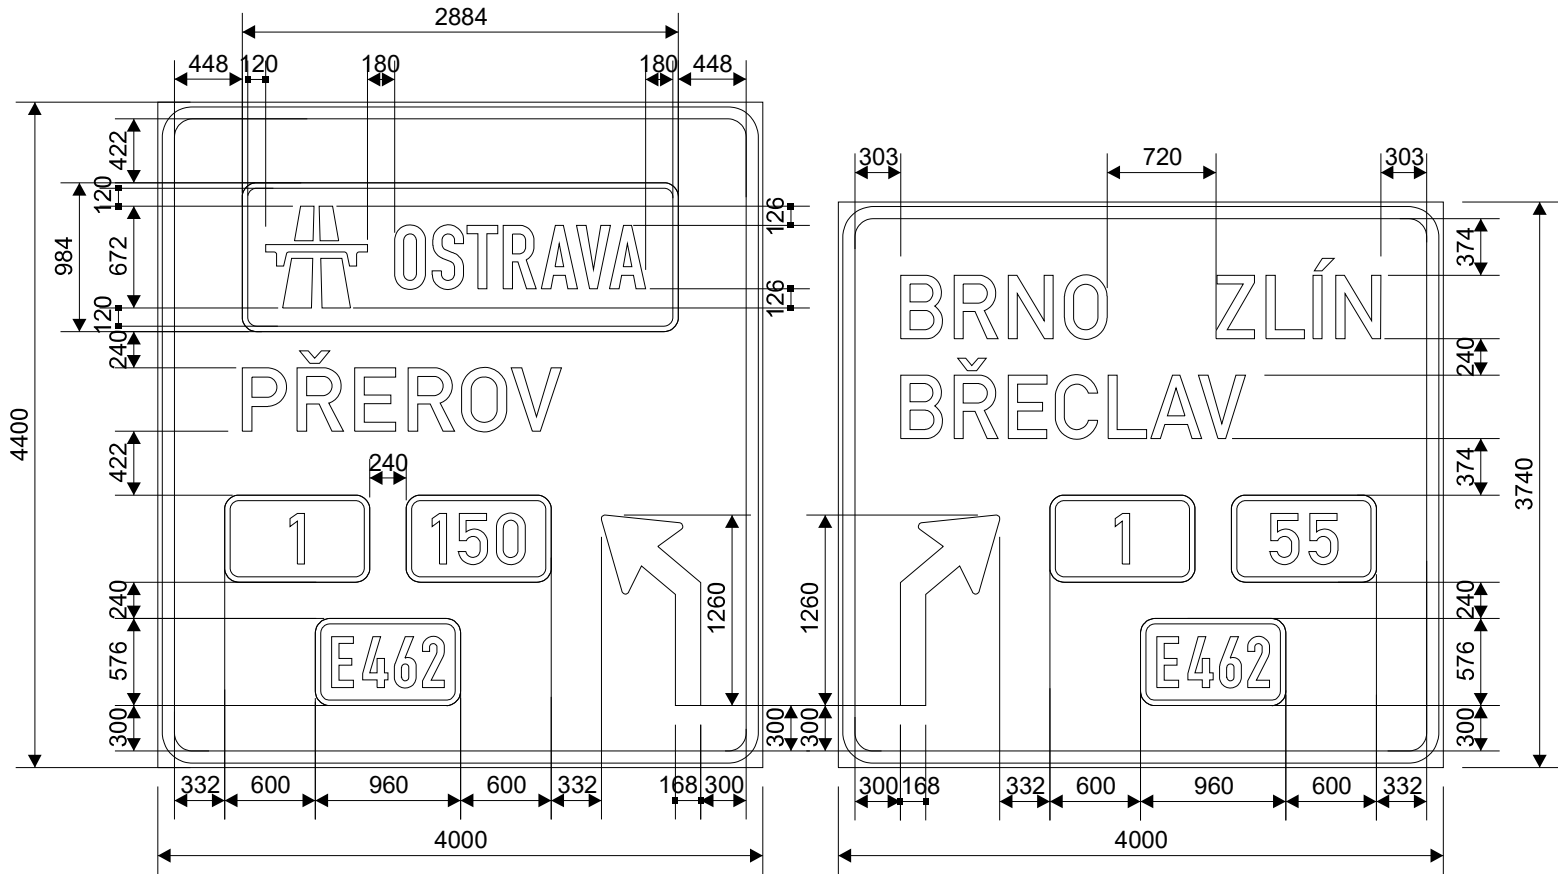


šířka lamel: 220 mm  
odrazivost fólie: třída 3  
nosná konstrukce: portál  
Tolerance dle ČSN EN 12899-1.

Písmo střední  
délka nápisu: PŘEROV 2110 mm  
Písmo úzké  
délka nápisu: OSTRAVA 1660 mm


Písmo střední, komprese 94 %  
délka nápisů: BRNO 1364 mm  
ZLÍN 1090 mm  
BŘECLAV 2278 mm

|                       |                               |                    |   |                  |                           |
|-----------------------|-------------------------------|--------------------|---|------------------|---------------------------|
| Kreslil:<br>K. Kalová | Kontroloval:<br>S. Linhartová | Schváleno - datum: | Název souboru: Disk 2024/Projekty/029-24-ph<br>D1-0136 Říkovice-Přerov-RDS+DSPS/Projekt. dokumentace/<br>SO192 Dopravní značení dálnice/3 VLKP/Exit 282/029-24-003 | Stupeň:<br>RDS   | Datum:<br>03/03/25        |
|                       |                               |                    | Dálnice D1, stavba 0136 Říkovice - Přerov<br>SO 192 Dopravní značení dálnice, Exit 282                                                                             |                  |                           |
|                       |                               |                    | 029-24-003   | Měřítka:<br>1:50 | Výtisk:<br>List:<br>26/32 |

č. D01-28223 - VÝHLED  
IS 6f + IS 6f - portál  
Výška písma - 420 mm

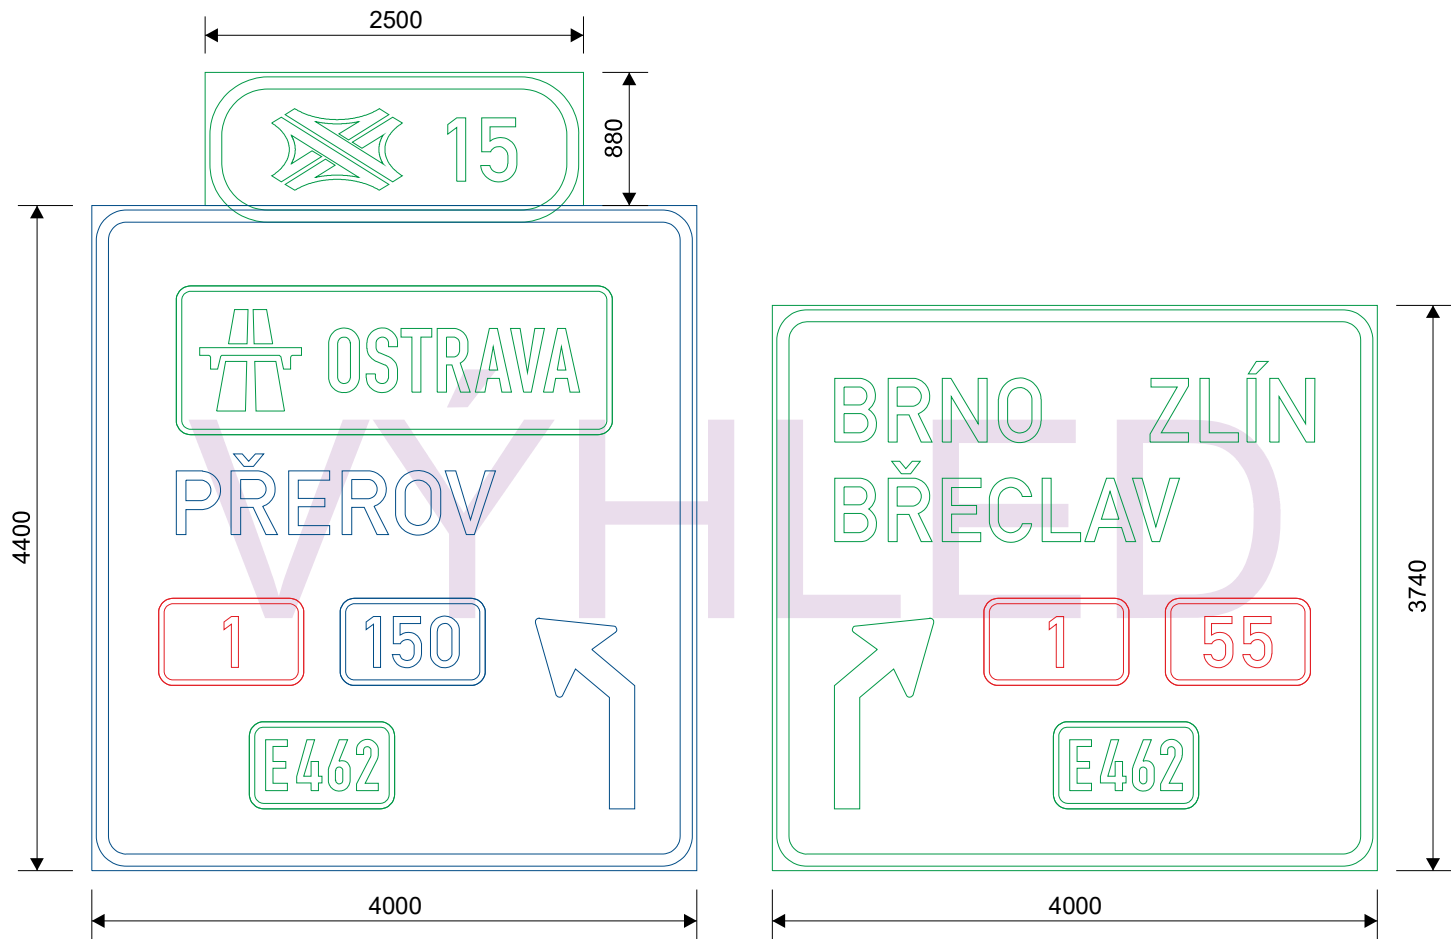


|   |                               |                    |   |                  |                           |
|---|-------------------------------|--------------------|---|------------------|---------------------------|
| Kreslil:<br>K. Kalová                                                                                    | Kontroloval:<br>S. Linhartová | Schváleno - datum: | Název souboru:<br>Disk 2024/Projekty/029-24-ph<br>D1-0136 Říkovice-Přerov-RDS+DSPS/Projekt. dokumentace/<br>SO192 Dopravní značení dálnice/3 VLKP/Exit 282/029-24-003 | Stupeň:<br>RDS   | Datum:<br>03/03/25        |
| <br>DOPRAVNÍ ZNAČENÍ |                               |                    | Dálnice D1, stavba 0136 Říkovice - Přerov<br>SO 192 Dopravní značení dálnice, Exit 282                                                                                |                  |                           |
|   |                               |                    | 029-24-003   | Měřítko:<br>1:50 | Výtisk:<br>List:<br>27/32 |

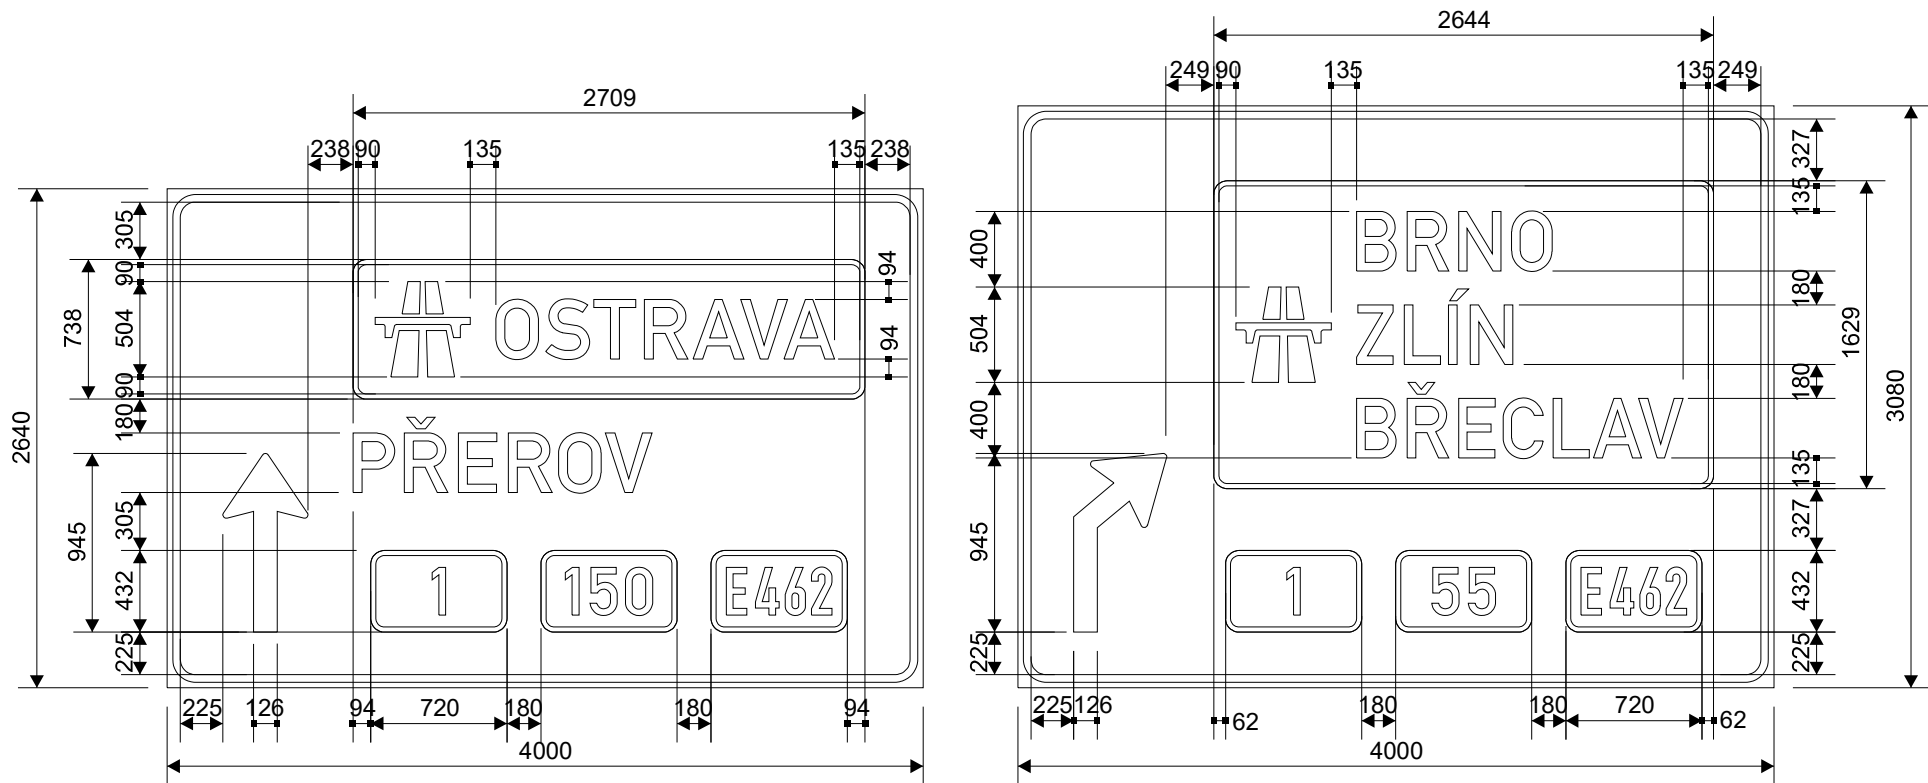


šířka lamel: 220 mm  
odrazivost fólie: třída 2  
nosná konstrukce: portál  
Tolerance dle ČSN EN 12899-1.

Písmo střední  
délka nápisů: OSTRAVA 1791 mm  
PŘEROV 1583 mm

Písmo střední, komprese 95 %  
délka nápisů: BRNO 1034 mm  
ZLÍN 826 mm  
BŘECLAV 1726 mm

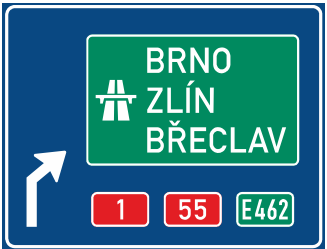

|   |                               |                    |   |                  |                           |
|---|-------------------------------|--------------------|---|------------------|---------------------------|
| Kreslil:<br>K. Kalová                                                                                    | Kontroloval:<br>S. Linhartová | Schváleno - datum: | Název souboru: Disk 2024/Projekty/029-24-ph<br>D1-0136 Říkovice-Přerov-RDS+DSPS/Projekt. dokumentace/<br>SO192 Dopravní značení dálnice/3 VLKP/Exit 282/029-24-003 | Stupeň:<br>RDS   | Datum:<br>03/03/25        |
| <br>DOPRAVNÍ ZNAČENÍ |                               |                    | Dálnice D1, stavba 0136 Říkovice - Přerov<br>SO 192 Dopravní značení dálnice, Exit 282                                                                             |                  |                           |
|   |                               |                    | 029-24-003   | Měřítko:<br>1:40 | Výtisk:<br>List:<br>28/32 |

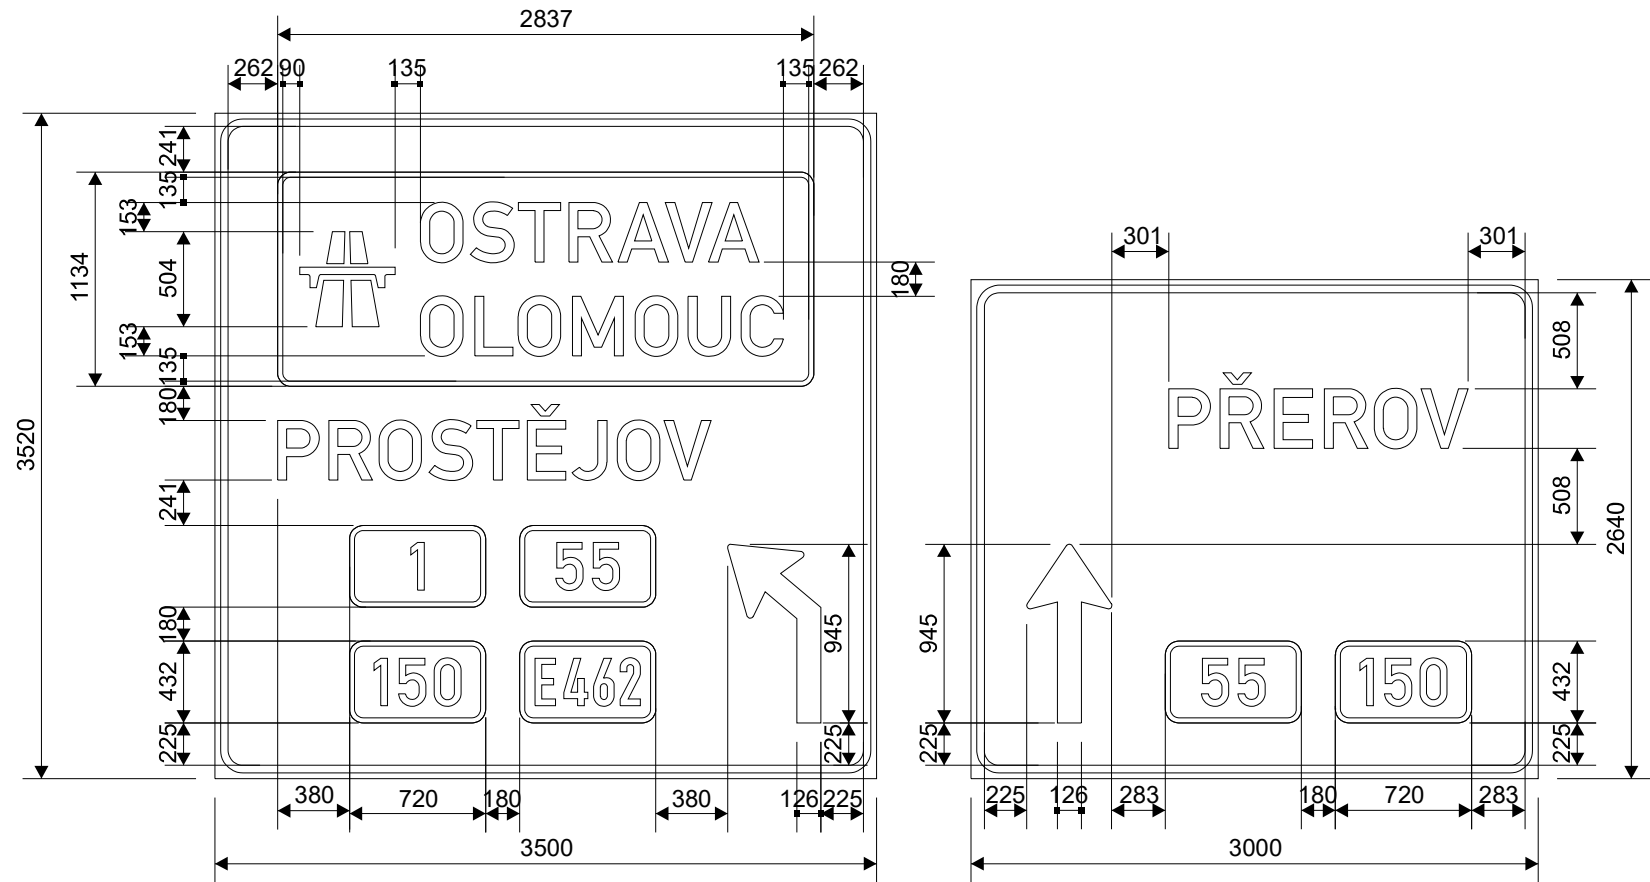


šířka lamel: 220 mm  
odrazivost fólie: třída 2  
nosná konstrukce: portál  
Tolerance dle ČSN EN 12899-1.

Písmo střední  
délka nápisu: OSTRAVA 1791 mm  
OLOMOUC 1919 mm  
PROSTĚJOV 2292 mm  
PŘEROV 1583 mm



|                       |                               |                    |   |                  |                           |
|-----------------------|-------------------------------|--------------------|---|------------------|---------------------------|
| Kreslil:<br>K. Kalová | Kontroloval:<br>S. Linhartová | Schváleno - datum: | Název souboru: Disk 2024/Projekty/029-24-ph<br>D1-0136 Říkovice-Přerov-RDS+DSPS/Projekt. dokumentace/<br>SO192 Dopravní značení dálnice/3 VLKP/Exit 282/029-24-003 | Stupeň:<br>RDS   | Datum:<br>03/03/25        |
|                       |                               |                    | Dálnice D1, stavba 0136 Říkovice - Přerov<br>SO 192 Dopravní značení dálnice, Exit 282                                                                             |                  |                           |
|                       |                               |                    | 029-24-003   | Měřítko:<br>1:40 | Výtisk:<br>List:<br>29/32 |

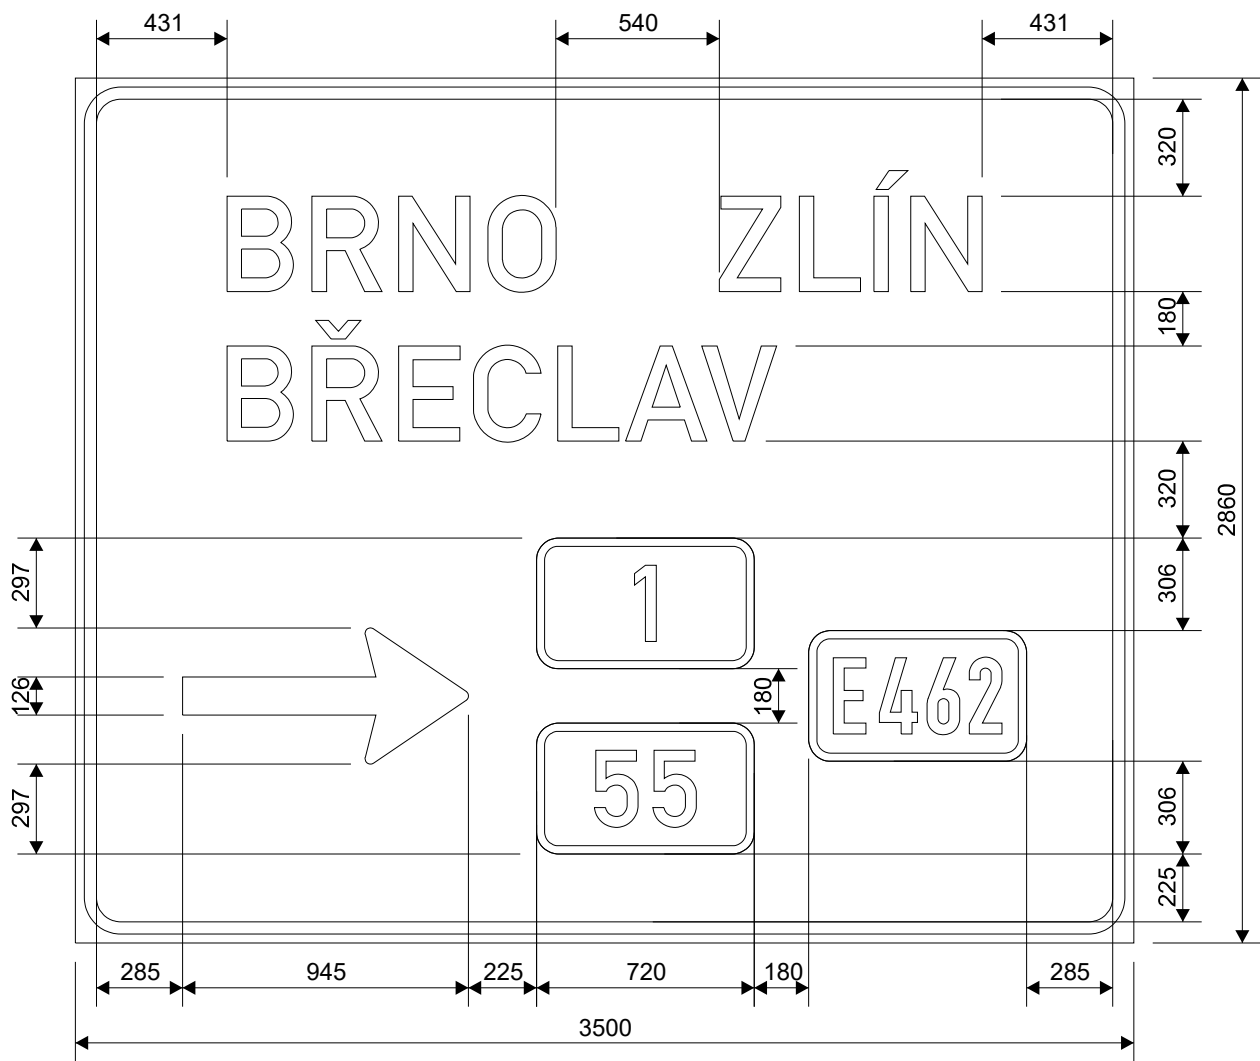


šířka lamel: 220 mm  
odrazivost fólie: třída 3  
nosná konstrukce: poloportál  
Tolerance dle ČSN EN 12899-1.




Písmo střední  
délka nápisů: BRNO 1088 mm  
ZLÍN 869 mm  
BŘECLAV 1817 mm


|   |                               |                    |   |                |                    |
|---|-------------------------------|--------------------|---|----------------|--------------------|
| Kreslil:<br>K. Kalová                                                                                   | Kontroloval:<br>S. Linhartová | Schváleno - datum: | Název souboru: Disk 2024/Projekty/029-24-ph<br>D1-0136 Říkovice-Přerov-RDS+DSPS/Projekt. dokumentace/<br>SO192 Dopravní značení dálnice/3 VLKP/Exit 282/029-24-003 | Stupeň:<br>RDS | Datum:<br>03/03/25 |
| <br>DOPRAVNÍ ZNAČENÍ |                               |                    | Dálnice D1, stavba 0136 Říkovice - Přerov<br>SO 192 Dopravní značení dálnice, Exit 282                                                                             |                |                    |
| 029-24-003                                                                                              |                               |                    | Měřítko:<br>1:25   | Výtisk:        | List:<br>30/32     |

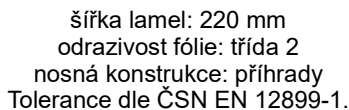

|                                                                                     |                               |                                                                                        |   |                |                    |
|-------------------------------------------------------------------------------------|-------------------------------|----------------------------------------------------------------------------------------|---|----------------|--------------------|
| Kreslil:<br>K. Kalová                                                               | Kontroloval:<br>S. Linhartová | Schváleno - datum:                                                                     | Název souboru:<br>Disk 2024/Projekt/029-24-ph<br>D1-0136 Říkovice-Přerov-RDS+D3PS/Projekt. dokumentace/<br>SO192 Dopravní značení dálnice/3 VLPK/Exit 282/029-24-003 | Stupeň:<br>RDS | Datum:<br>03/03/25 |
|  |                               | Dálnice D1, stavba 0136 Říkovice - Přerov<br>SO 192 Dopravní značení dálnice, Exit 282 |   |                |                    |
|                                                                                     |                               | 029-24-003                                                                             | Měřítko:<br>1:30   | Výtisk:        | List:<br>31/32     |

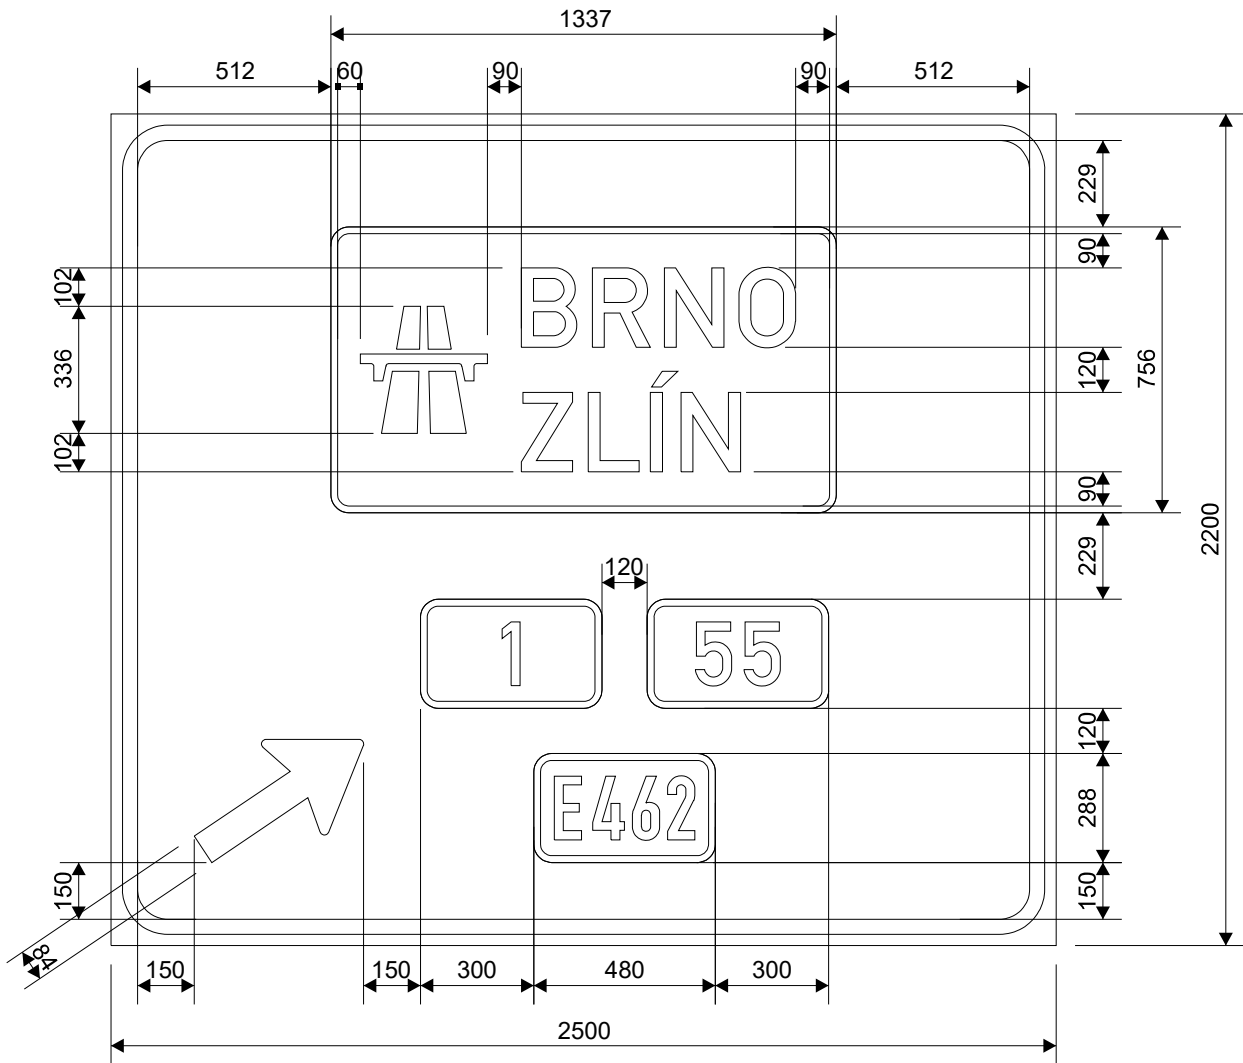

šířka lamel: 220 mm  
odrazivost fólie: třída 2  
nosná konstrukce: příhrady  
Tolerance dle ČSN EN 12899-1.

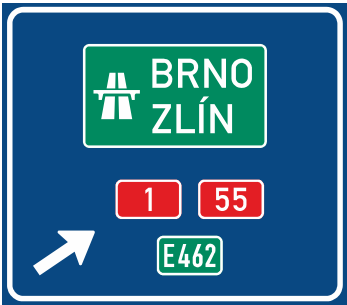

Písmo střední  
délka nápisů: BRNO 725 mm  
ZLÍN 580 mm

|   |                               |                    |   |                |                    |
|---|-------------------------------|--------------------|---|----------------|--------------------|
| Kreslil:<br>K. Kalová                                                                                   | Kontroloval:<br>S. Linhartová | Schváleno - datum: | Název souboru:<br>Disk 2024/Projekty/029-24-ph<br>D1-0136 Říkovice-Přerov-RDS+DSPS/Projekt. dokumentace/<br>SO192 Dopravní značení dálnice/3 VLKP/Exit 282/029-24-003 | Stupeň:<br>RDS | Datum:<br>03/03/25 |
| <br>DOPRAVNÍ ZNAČENÍ |                               |                    | Dálnice D1, stavba 0136 Říkovice - Přerov<br>SO 192 Dopravní značení dálnice, Exit 282                                                                                |                |                    |
| 029-24-003                                                                                              |                               |                    | Měřítko:<br>1:20   | Výtisk:        | List:<br>32/32     |