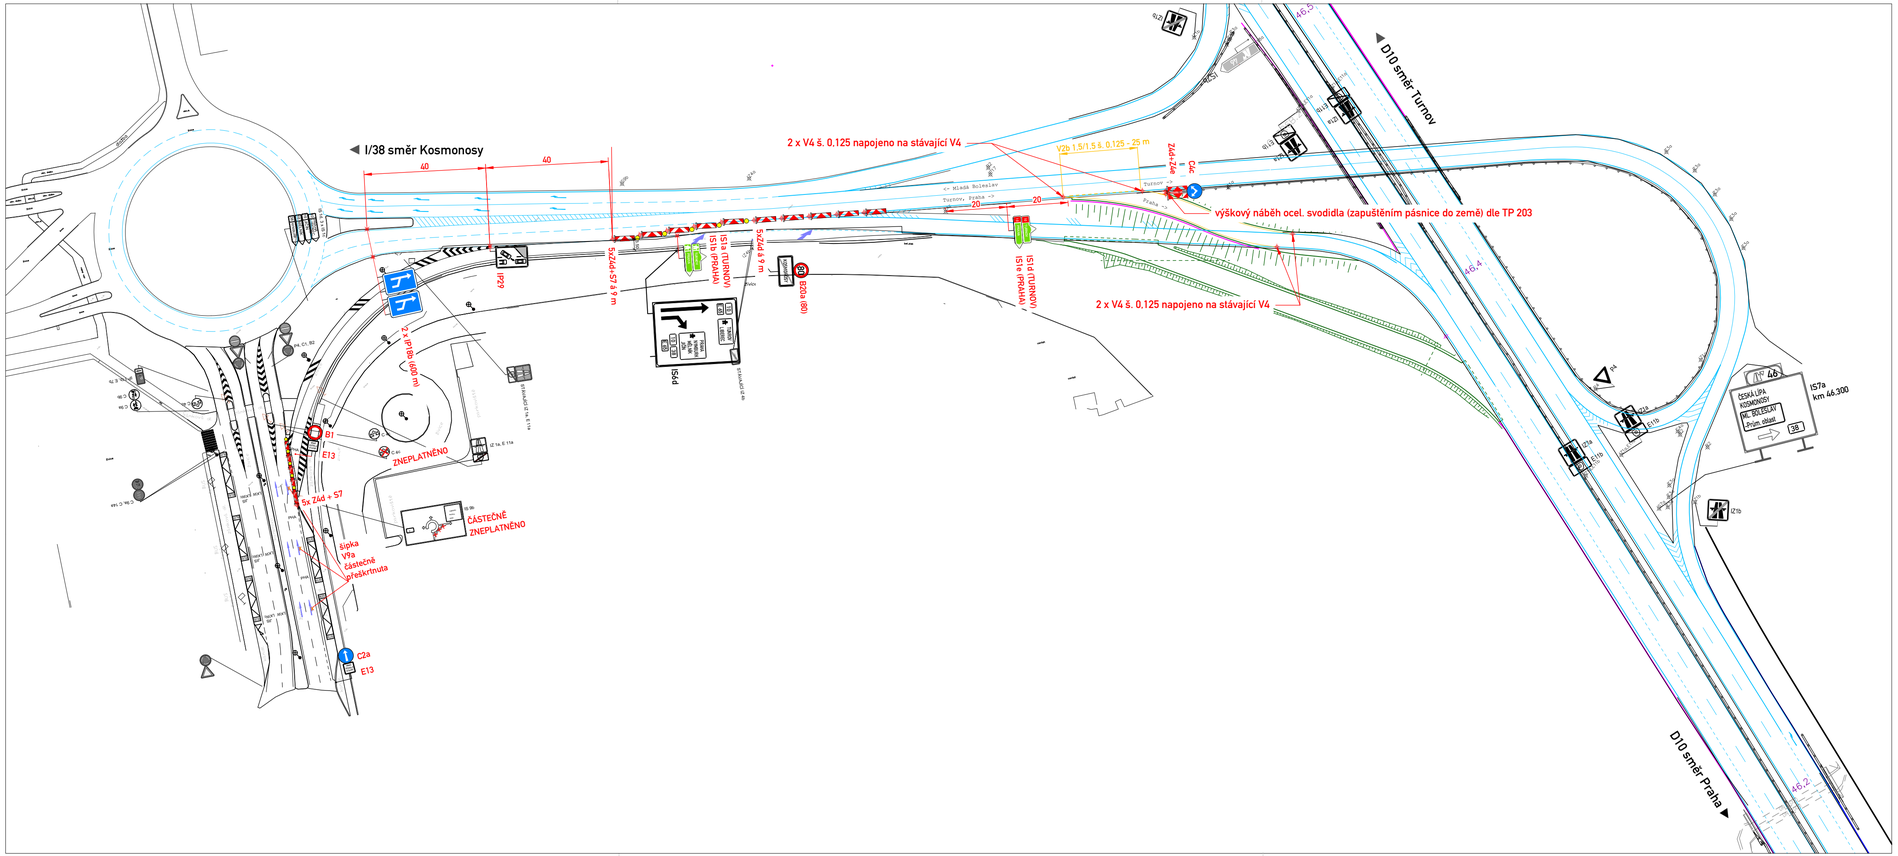

Ministerstvo dopravy
Odbor pozemních komunikací,
příloha k č. j. MD-1606/2024-940/6.

LEGENDA:

- P6 TRVALÉ SVISLÉ DOPRAVNÍ ZNAČENÍ
- P6 NAVRŽENÉ PŘECHODNÉ SVISLÉ DZ
- TRVALÉ VODOROVNÉ DZ
- NOVĚ NAVRŽENÉ PŘECHODNÉ VODOROVNÉ DZ
- NAVRŽENÉ DOČASNÉ SVODIDLO T3/W2
- NAVRŽENÉ BETONOVÉ SVODIDLO ZÁDRŽ. MIN. H2

VYPRACOVAL:	Štěpán Horal		Štěpán Horal
KONTROLOVAL:	Štěpán Horal		IČO 11632691
OBJEDNATEL:	Ředitelství silnic a dálnic ČR Na Pankráci 56, 140 00 Praha 4		tel.: 737 797 101 stepan.horal@seznam.cz
NÁZEV AKCE:	D10 MÚK Kosmonosy	Č. VÝKRESU:	3.1
OBSAH:	zprovoznění SO 170-5	DATUM:	1/2024
		FORMÁT:	3 x A4