
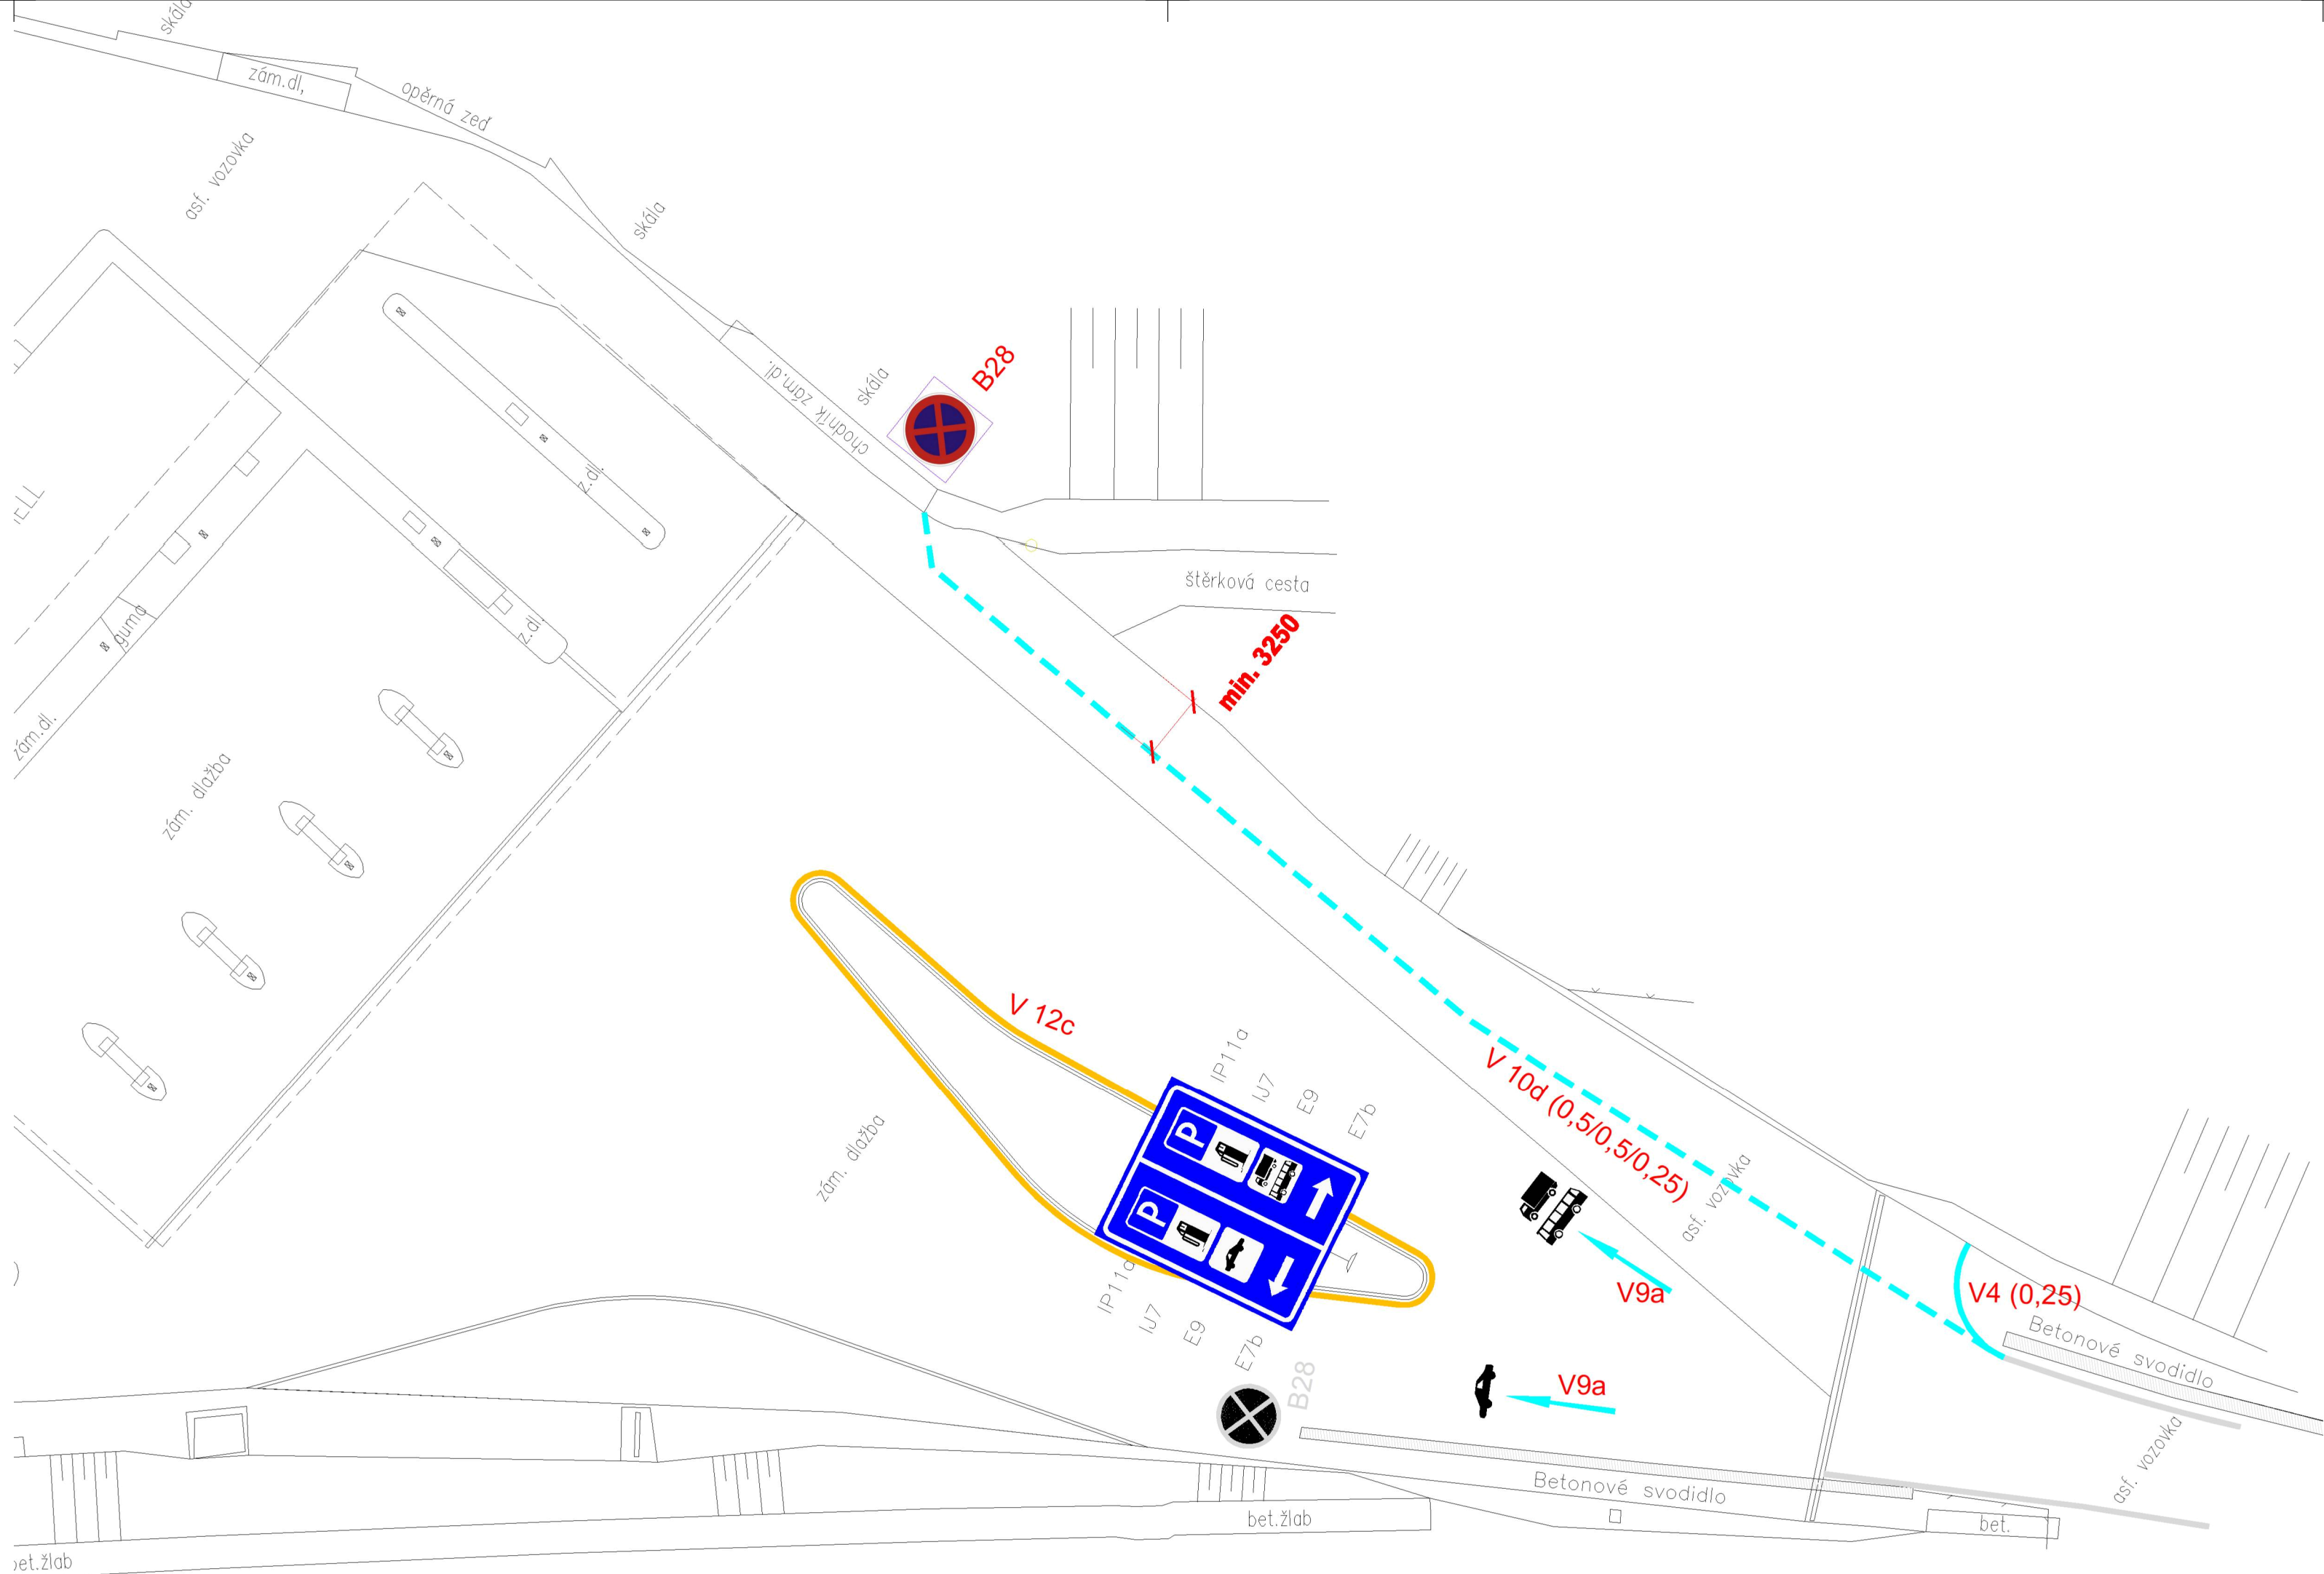


LEGENDA

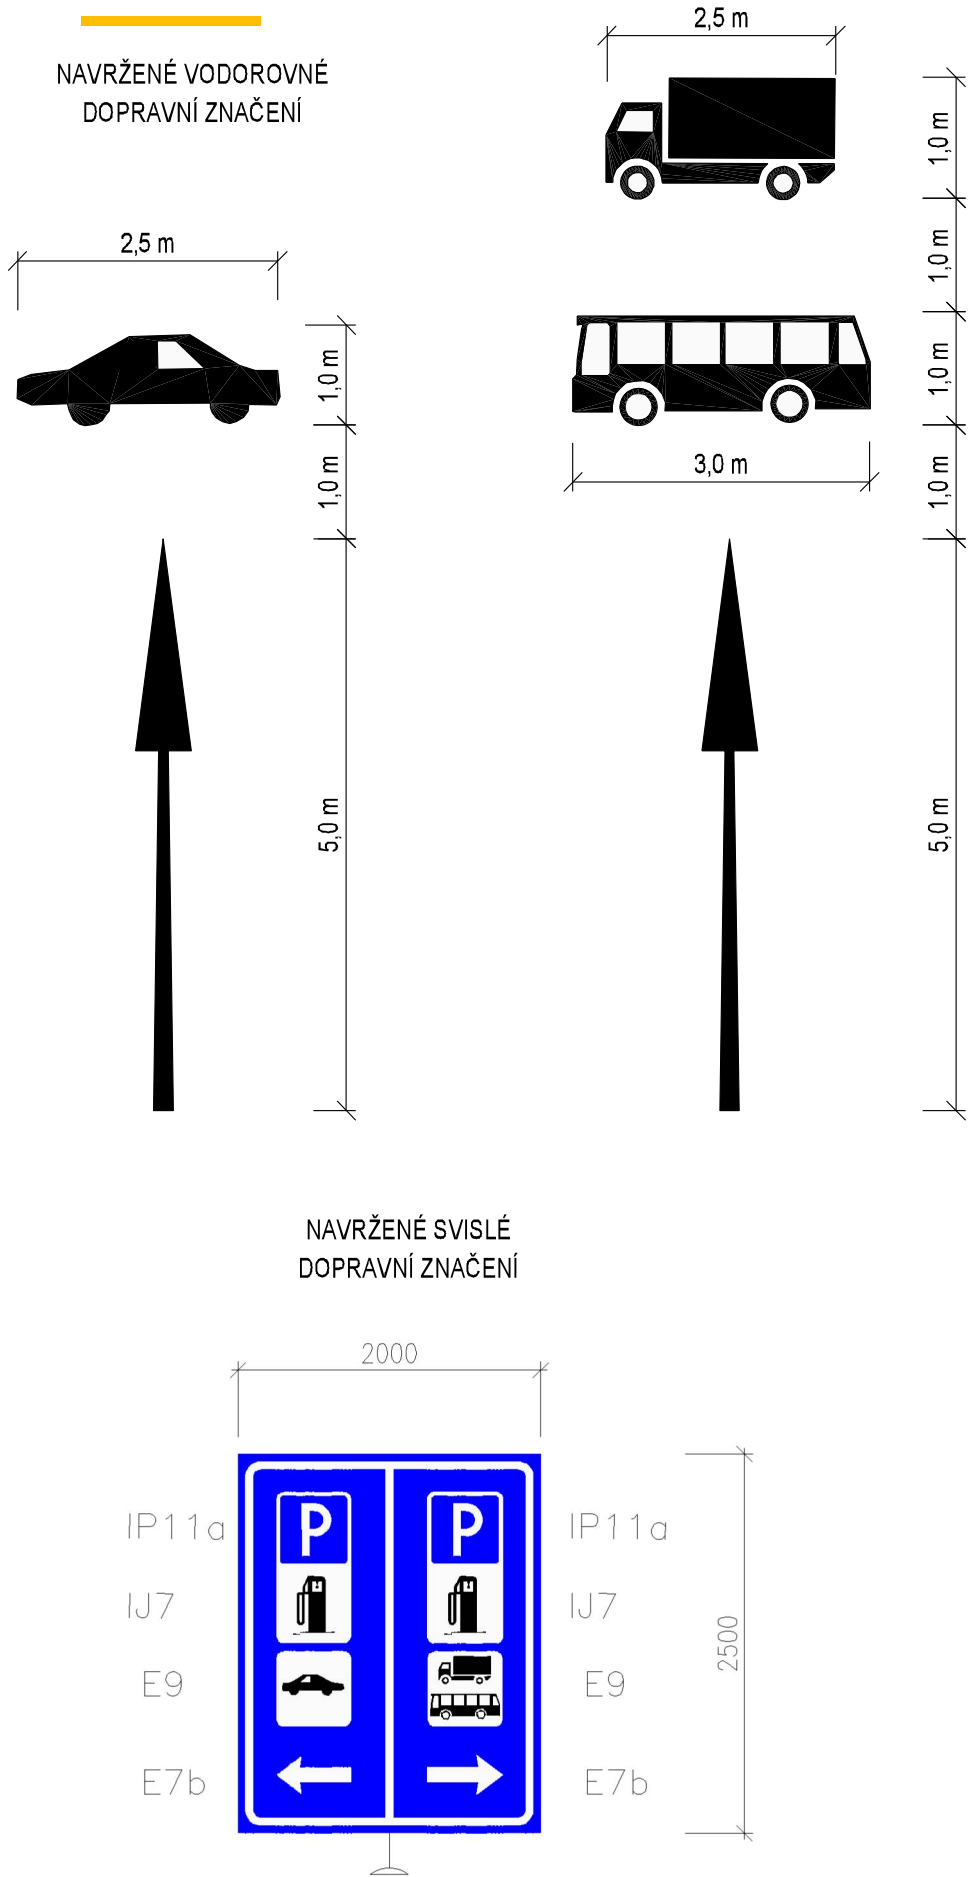

Ministerstvo dopravy
Odbor pozemních komunikací
příloha k č. j. MD-1629/2024-940/8

INVESTOR	ŘEDITELSTVÍ SILNIC A DÁLNIC ČR SSÚD 04 DOMAŠOV Lesní ev.č.18, 66483 Domašov	RAZÍTKO, PODPIS
----------	---	-----------------

VEDOUCÍ PROJEKTANT			SOUŘADNICOVÝ SYSTÉM: JTSK	
ZODPOVĚDNÝ PROJEKTANT			VÝŠKOVÝ SYSTÉM: BPV	
VYPRACOVAL			projekční a inženýrská kancelář	
KONTROLOVAL			DOSING	
KRAJ			Dopravoprojekt Brno group, spol. s r.o. Kounicova 271/13, 602 00 Brno ☎ 541218956	
AKCE :			DATUM	01/2023
DÁLNIČE D1 - SHELL - VELKÉ MEZIRÍČÍ (145,5 km L)			FORMÁT	4xA4
			MĚŘÍTKO	1:250
			ÚČEL	DSP
			Č. ZAKÁZKY	
PŘÍLOHA:			ARCHIVNÍ Č.	
			Č. SOUPRAVY	Č. PŘÍLOHY
SITUACE - DOPRAVNÍ ZNAČENÍ				1