SITUACE - ČÁST 1
1:1000

Měřítko mapy:
Souřadnicový systém:
JTSK03 S-J-T, S52-S54/J52-J60/11.

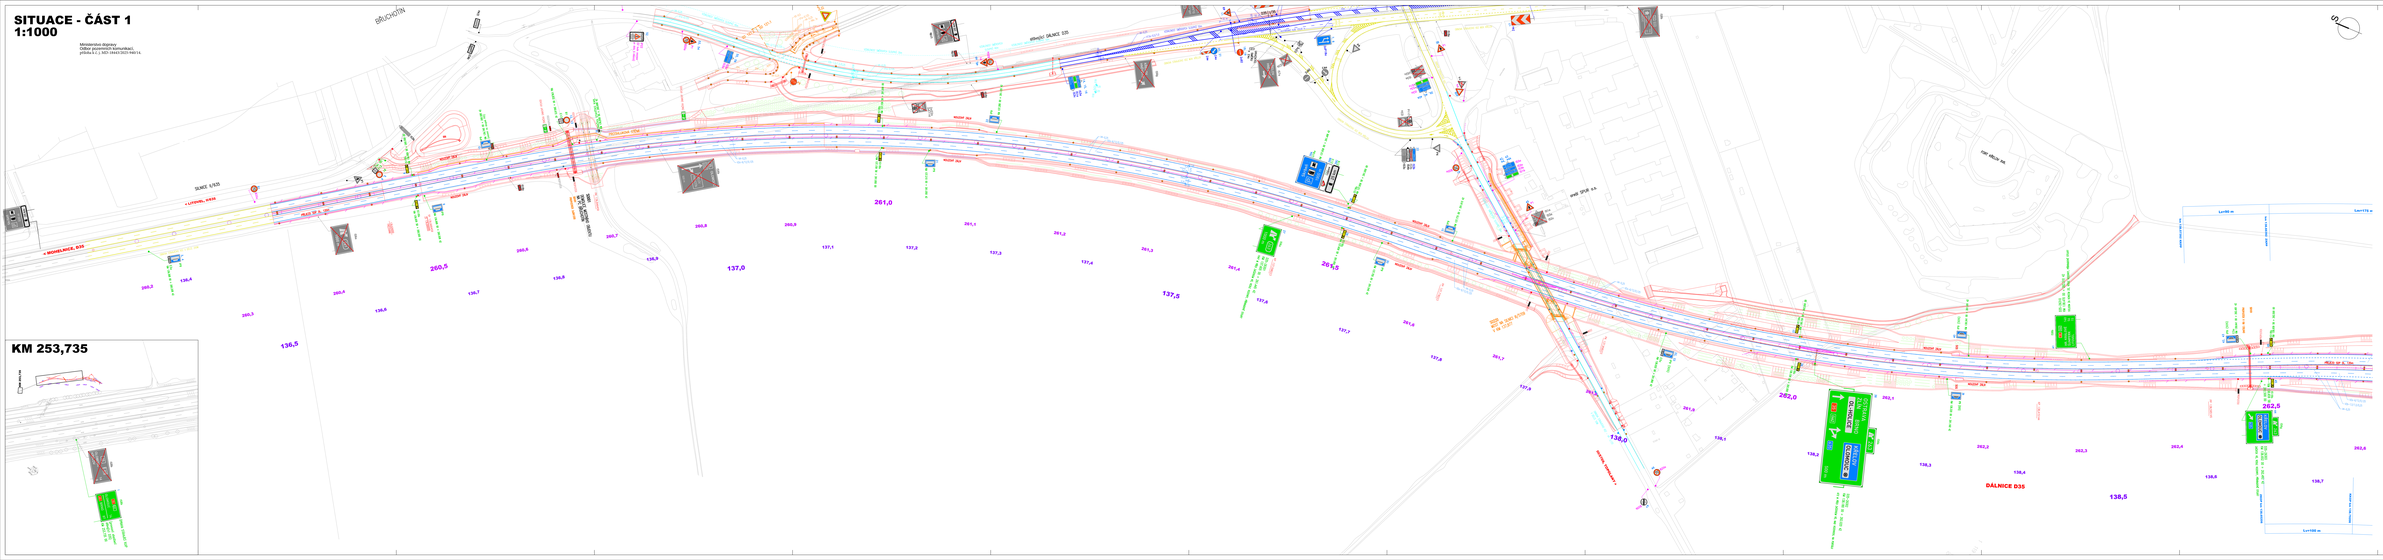

SITUACE - ČÁST 2
1:1000

Úsek dálničního přivaděče včetně nové OK
(úseku MUK KŘELOV - OK "Globus")
Stanovení vydá MD ČR

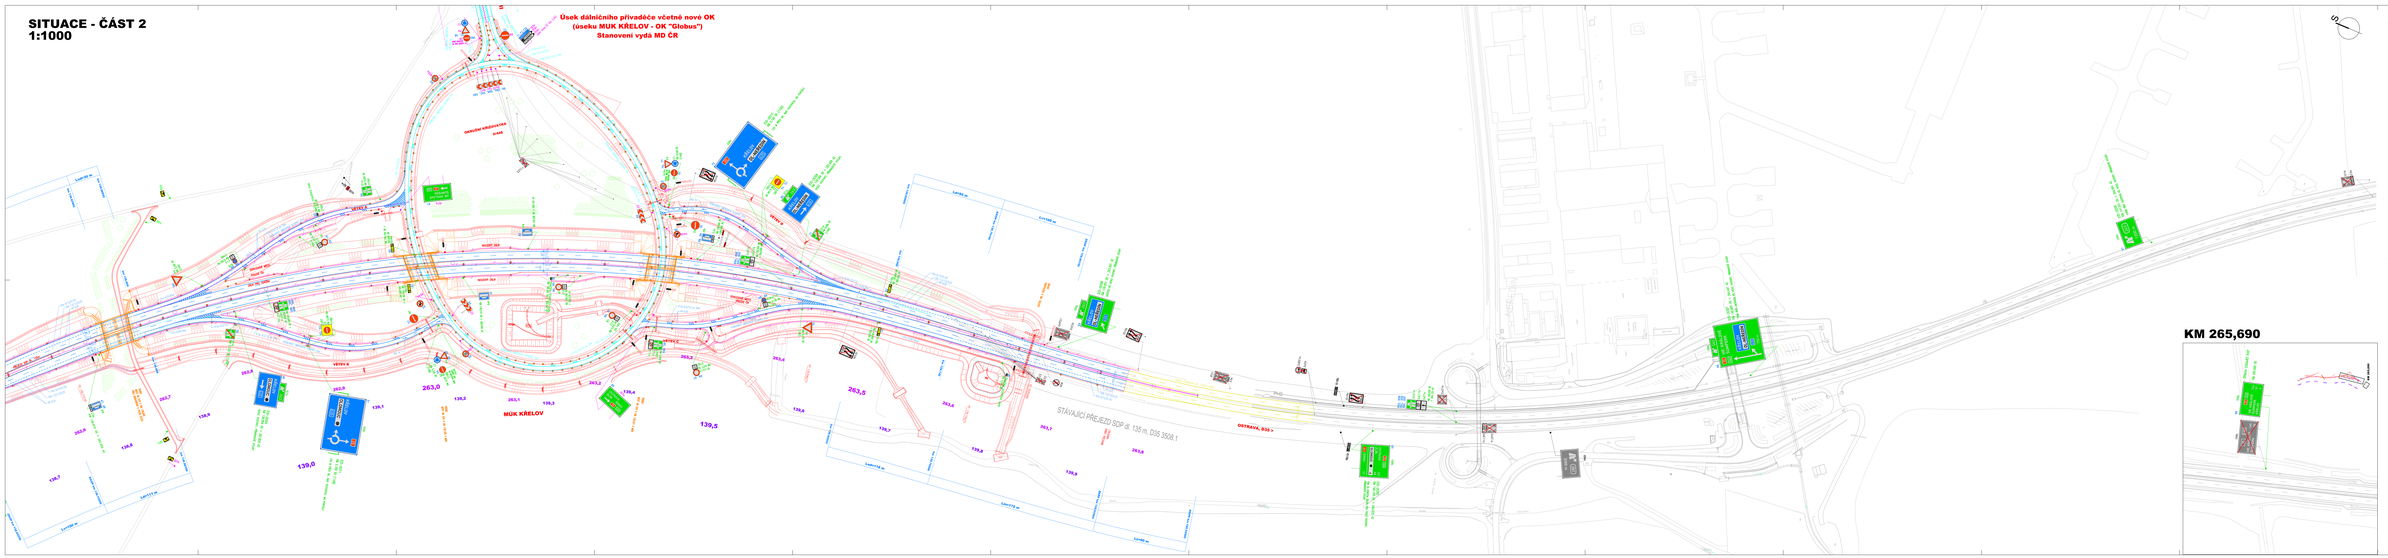

LEGENDA DOPRAVNÍHO ZNAČENÍ

SVISLÉ DOPRAVNÍ ZNAČENÍ

IZ1 – FREME

IZ2 – KOVI

VODOROVNÉ DOPRAVNÍ ZNAČENÍ

DW 101 – FREME

MARKOVANÉ SVISLÉ DOPRAVNÍ ZNAČENÍ

DW 101 – MALÁ SPRÁVCOVSKÁ ZNAČKA

IZ 8b1 – 7kS Šrafa 3l

IZ 8a1 – 12kS/250 m1 IZ

1 ks/1 200/250, 2ks/600, 4ks/1 km/ 3l
IZ 8a1 – 12kS/250 m1 IZ
IZ 8a1 – 12kS/250 m1 IZ
IZ 8a1 – 12kS/250 m1 IZ

IZ 8a1 – 12kS/250 m1 IZ

IZ 12,1 – 3kS 2ŘL/4 ZELENÝCH 3kS
IZ 12,1 – 3kS/3l 4kS

IZ 8a1 – 12kS/250 m1 IZ

IZ 8a1 – 12kS/250 m1 IZ

IZ 8a1 – 12kS/250 m1 IZ

MARKOVANÉ VODOROVNÉ DOPRAVNÍ ZNAČENÍ

DW 101 – MALÁ SPRÁVCOVSKÁ ZNAČKA

VLKP 1

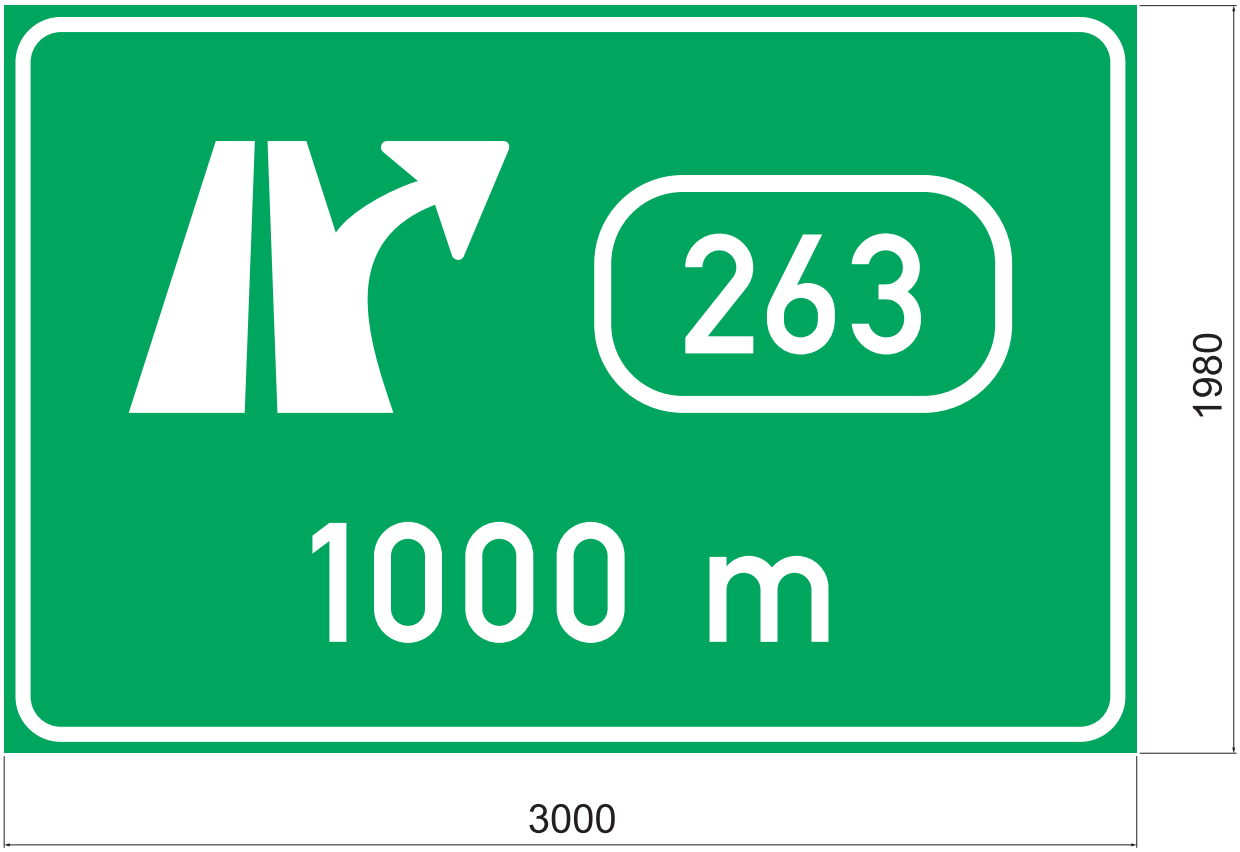

Lamela 220 mm
Písmo střední

TOLERANCE ROZMĚRŮ DLE VL 6.1.

D35 Slavonín - Křelov, SO 190.1				Číslo značky D35-26301	
Materiál - konstrukční provedení: FeZn lamelová VPDZ	Třída retroreflexní folie: R 3 - OR 6910	Typ nosné konstrukce: PŘÍHRADOVÉ NOSNÍKY		Kreslil: Tenora	Datum: 23.4.2025
Typ VPDZ: IS 6a	Výška písma: 315 mm	Plocha VPDZ: 5,94 m^2	Měřítko: 1 : 20	ARAPLAST	

VLKP 2

Lamela 220 mm
Písmo střední

TOLERANCE ROZMĚRŮ DLE VL 6.1.

D35 Slavonín - Křelov, SO 190.1				Číslo značky D35-26302	
Materiál - konstrukční provedení: Al lamelová VPDZ	Třída retroreflexní folie: R 3 - OR 6910	Typ nosné konstrukce: PORTÁL		Kreslil: Tenora	Datum: 23.4.2025
Typ VPDZ: IS 6b	Výška písma: 420 mm	Plocha VPDZ: 46,42 m^2	Měřítko: 1 : 50	ARAPLAST	

VLKP 3

Lamela 220 mm
Písmo střední
Komprese 97%
OLOMOUC

TOLERANCE ROZMĚRŮ DLE VL 6.1.

D35 Slavonín - Křelov, SO 190.1				Číslo značky D35-26303	
Materiál - konstrukční provedení: FeZn lamelová VPDZ	Třída retroreflexní folie: R 3 - OR 6910	Typ nosné konstrukce: PŘÍHRADOVÉ NOSNÍKY		Kreslil: Tenora	Datum: 23.4.2025
Typ VPDZ: IS 6g	Výška písma: 315 mm	Plocha VPDZ: 11,33 m^2	Měřítko: 1 : 25	ARAPLAST	

VLKP 4

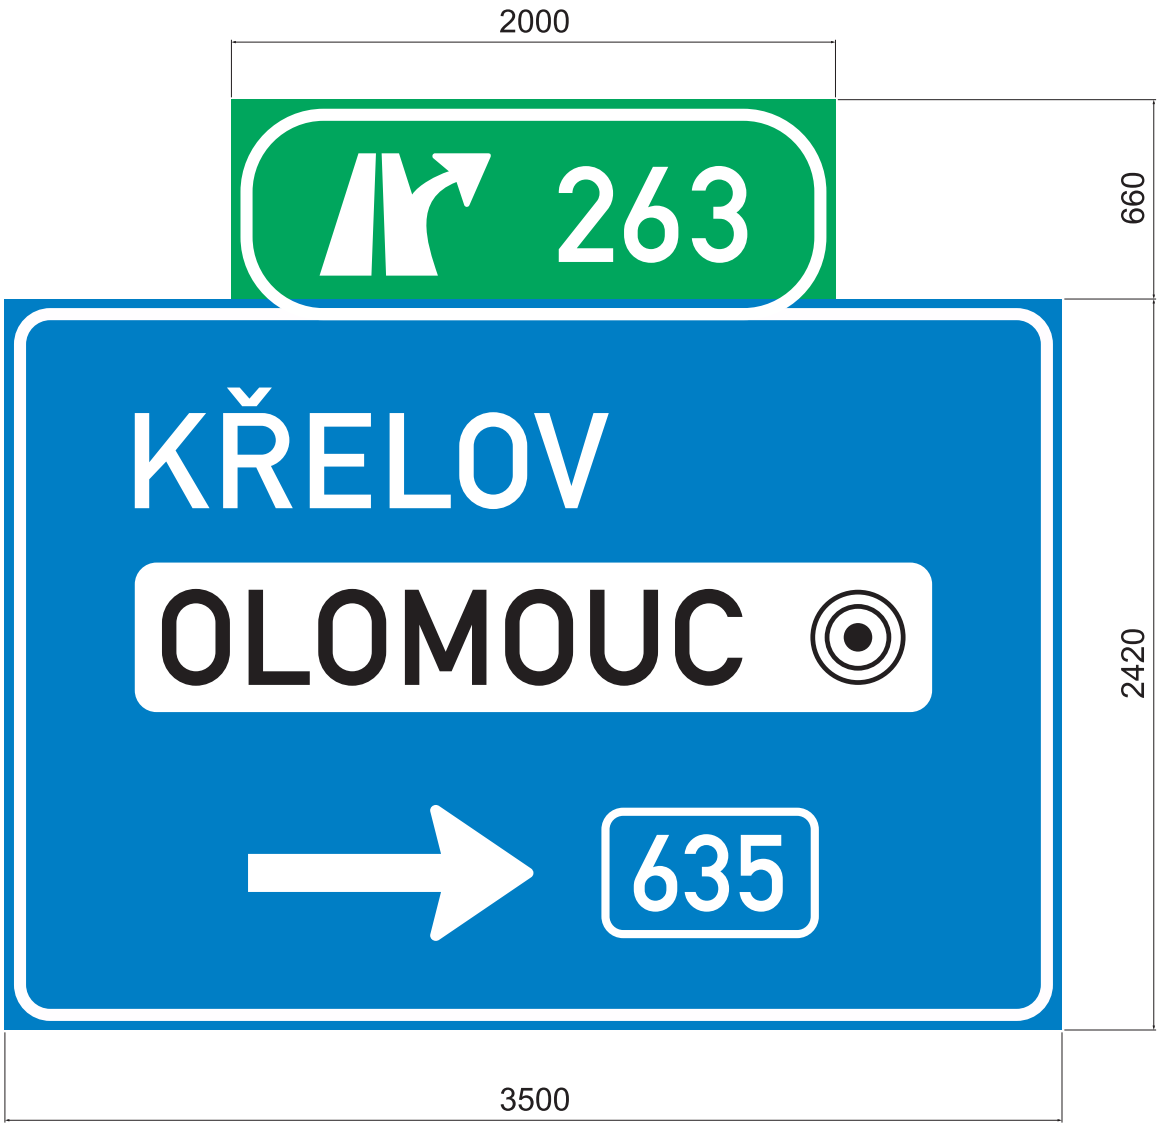

Lamela 220 mm
Písmo střední

TOLERANCE ROZMĚRŮ DLE VL 6.1.

D35 Slavonín - Křelov, SO 190.1				Číslo značky D35-26304	
Materiál - konstrukční provedení: FeZn lamelová VPDZ	Třída retroreflexní folie: R 3 - OR 6910	Typ nosné konstrukce: PŘÍHRADOVÉ NOSNÍKY		Kreslil: Tenora	Datum: 23.4.2025
Typ VPDZ: IS 7a	Výška písma: 315 mm	Plocha VPDZ: 9,79 m^2	Měřítko: 1 : 25	ARAPLAST®	

VLKP 5

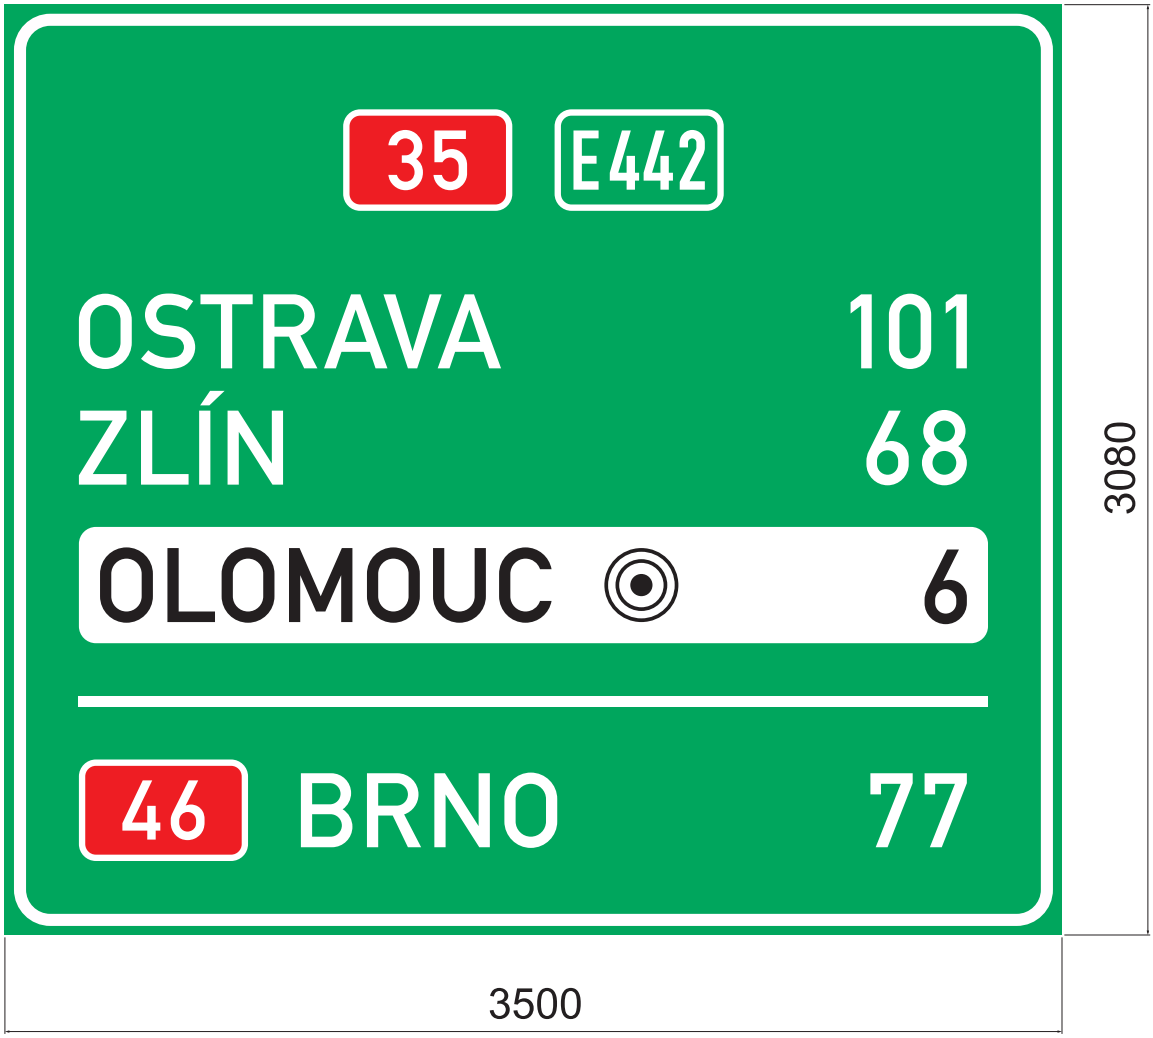

Lamela 220 mm
Písmo střední

TOLERANCE ROZMĚRŮ DLE VL 6.1.

D35 Slavonín - Křelov, SO 190.1				Číslo značky D35-26305	
Materiál - konstrukční provedení: FeZn lamelová VPDZ	Třída retroreflexní folie: R 3 - OR 6910	Typ nosné konstrukce: PŘÍHRADOVÉ NOSNÍKY		Kreslil: Tenora	Datum: 23.4.2025
Typ VPDZ: IS 8b	Výška písma: 245 mm	Plocha VPDZ: 9,24 m^2	Měřítko: 1 : 25	ARAPLAST	

VLKP 6

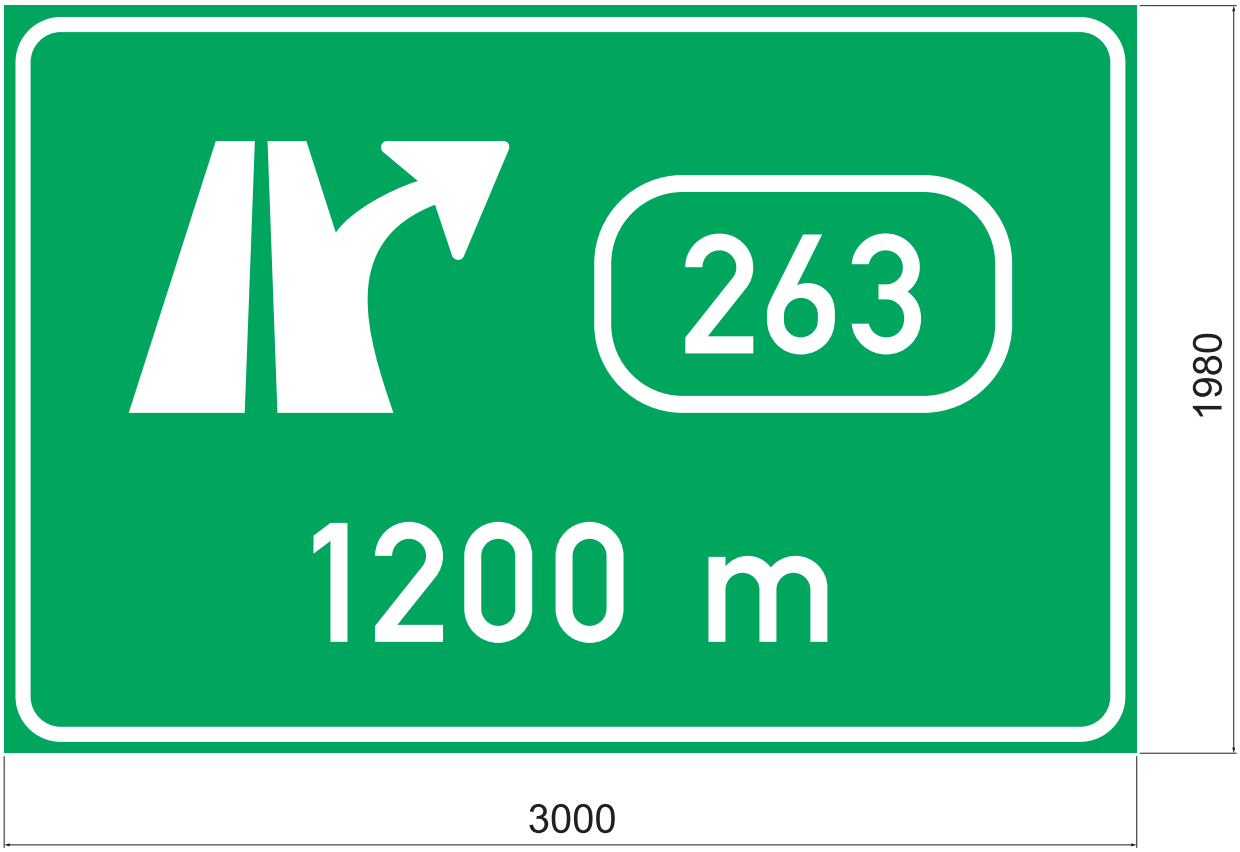

Lamela 220 mm
Písmo střední

TOLERANCE ROZMĚRŮ DLE VL 6.1.

D35 Slavonín - Křelov, SO 190.1				Číslo značky D35-26306	
Materiál - konstrukční provedení: FeZn lamelová VPDZ	Třída retroreflexní folie: R 3 - OR 6910	Typ nosné konstrukce: PŘÍHRADOVÉ NOSNÍKY		Kreslil: Tenora	Datum: 23.4.2025
Typ VPDZ: IS 6a	Výška písma: 315 mm	Plocha VPDZ: 5,94 m^2	Měřítko: 1 : 20	ARAPLAST	

VLKP 7

Lamela 220 mm
Písmo střední
Komprese 96%
OL-NEŘEDÍN

TOLERANCE ROZMĚRŮ DLE VL 6.1.

D35 Slavonín - Křelov, SO 190.1				Číslo značky D35-26307	
Materiál - konstrukční provedení: FeZn lamelová VPDZ	Třída retroreflexní folie: R 3 - OR 6910	Typ nosné konstrukce: PŘÍHRADOVÉ NOSNÍKY		Kreslil: Tenora	Datum: 23.4.2025
Typ VPDZ: IS 6b	Výška písma: 315 mm	Plocha VPDZ: 23,10 m^2	Měřítko: 1 : 30	ARAPLAST	

VLKP 8

Lamela 220 mm
Písmo střední
Komprese 96%
OL-NEŘEDÍN

TOLERANCE ROZMĚRŮ DLE VL 6.1.

D35 Slavonín - Křelov, SO 190.1				Číslo značky D35-26308	
Materiál - konstrukční provedení FeZn lamelová VPDZ	Třída retroreflexní folie R 3 - OR 6910	Typ nosné konstrukce PŘÍHRADOVÉ NOSNÍKY		Kreslil Tenora	Datum 23.4.2025
Typ VPDZ IS 6g	Výška písma 315 mm	Plocha VPDZ 11,33 m^2	Měřítko 1 : 25	ARAPLAST	

VLKP 9

Lamela 220 mm
Písmo střední

TOLERANCE ROZMĚRŮ DLE VL 6.1.

D35 Slavonín - Křelov, SO 190.1				Číslo značky D35-26309	
Materiál - konstrukční provedení: FeZn lamelová VPDZ	Třída retroreflexní folie: R 3 - OR 6910	Typ nosné konstrukce: PŘÍHRADOVÉ NOSNÍKY		Kreslil: Tenora	Datum: 23.4.2025
Typ VPDZ: IS 7a	Výška písma: 315 mm	Plocha VPDZ: 9,79 m^2	Měřítko: 1 : 25	ARAPLAST®	

VLKP 10

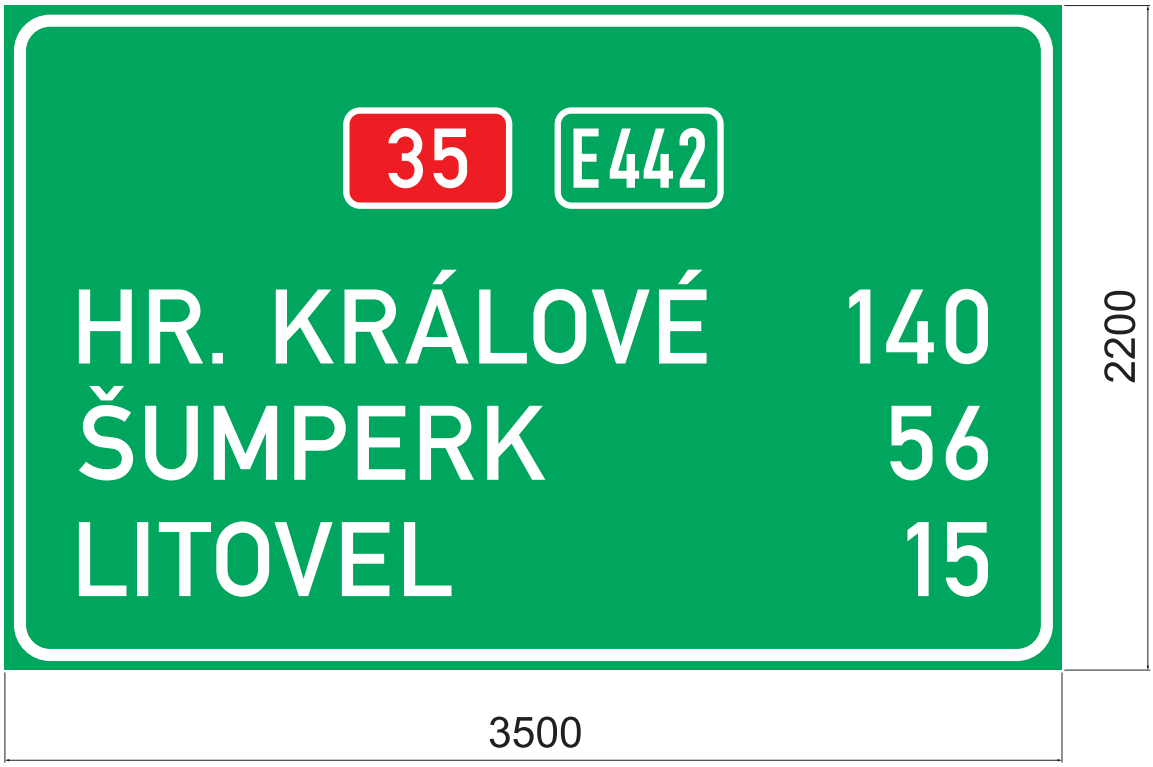

Lamela 220 mm
Písmo střední

TOLERANCE ROZMĚRŮ DLE VL 6.1.

D35 Slavonín - Křelov, SO 190.1				Číslo značky D35-26310	
Materiál - konstrukční provedení: FeZn lamelová VPDZ	Třída retroreflexní folie: R 3 - OR 6910	Typ nosné konstrukce: PŘÍHRADOVÉ NOSNÍKY		Kreslil: Tenora	Datum: 20.3.2025
Typ VPDZ: IS 8b	Výška písma: 245 mm	Plocha VPDZ: 7,70 m^2	Měřítko: 1 : 25	ARAPLAST®	

VLKP 11

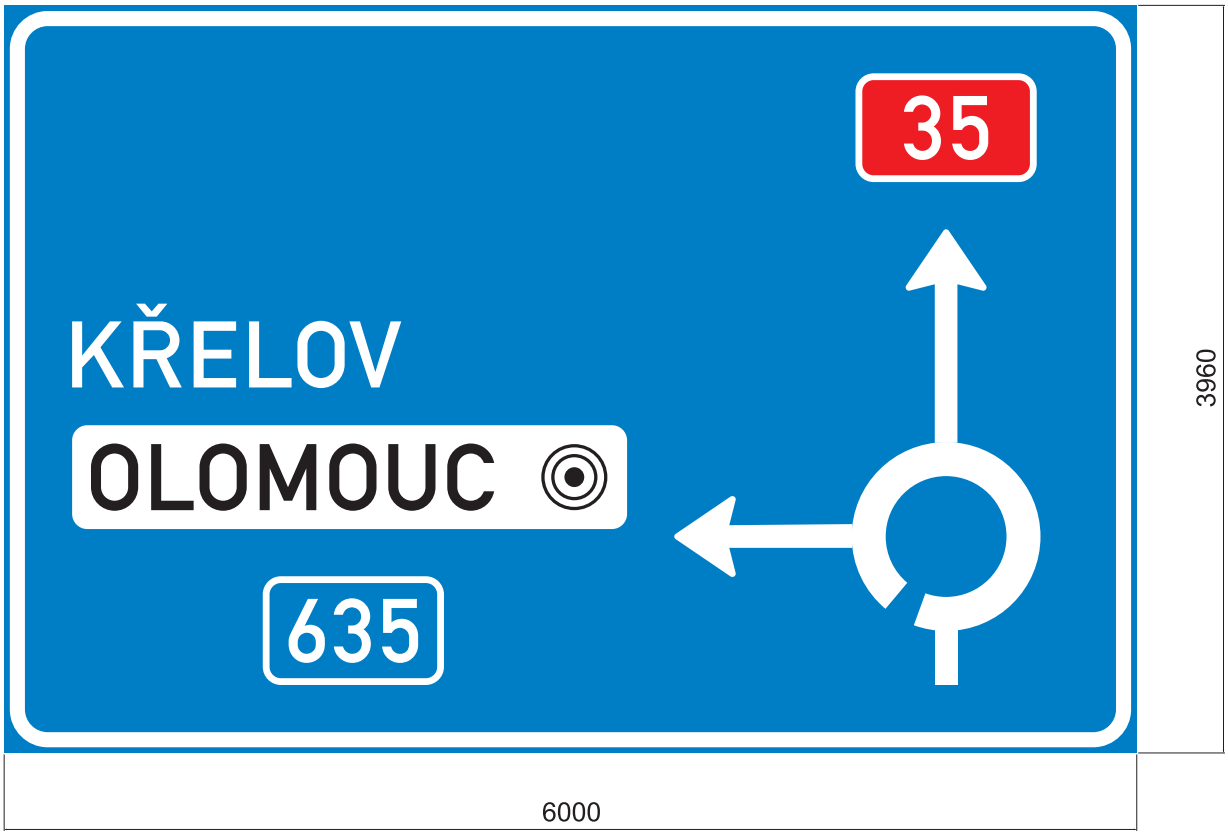

Lamela 220 mm
Písmo střední

TOLERANCE ROZMĚRŮ DLE VL 6.1.

D35 Slavonín - Křelov, SO 190.1				Číslo značky D35-26311	
Materiál - konstrukční provedení: Al lamelová VPDZ	Třída retroreflexní folie: R 3 - OR 6910	Typ nosné konstrukce: PORTÁL		Kreslil: Tenora	Datum: 23.4.2025
Typ VPDZ: IS 9b	Výška písma: 350 mm	Plocha VPDZ: 23,76 m^2	Měřítko: 1 : 40	ARAPLAST	

VLKP 12

Lamela 220 mm
Písmo střední

TOLERANCE ROZMĚRŮ DLE VL 6.1.

D35 Slavonín - Křelov, SO 190.1				Číslo značky D35-26312	
Materiál - konstrukční provedení: Al lamelová VPDZ	Třída retroreflexní folie: R 3 - OR 6910	Typ nosné konstrukce: PORTÁL		Kreslil: Tenora	Datum: 23.4.2025
Typ VPDZ: IS 9b	Výška písma: 350 mm	Plocha VPDZ: 23,76 m^2	Měřítko: 1 : 40	ARAPLAST®	

VLKP 13

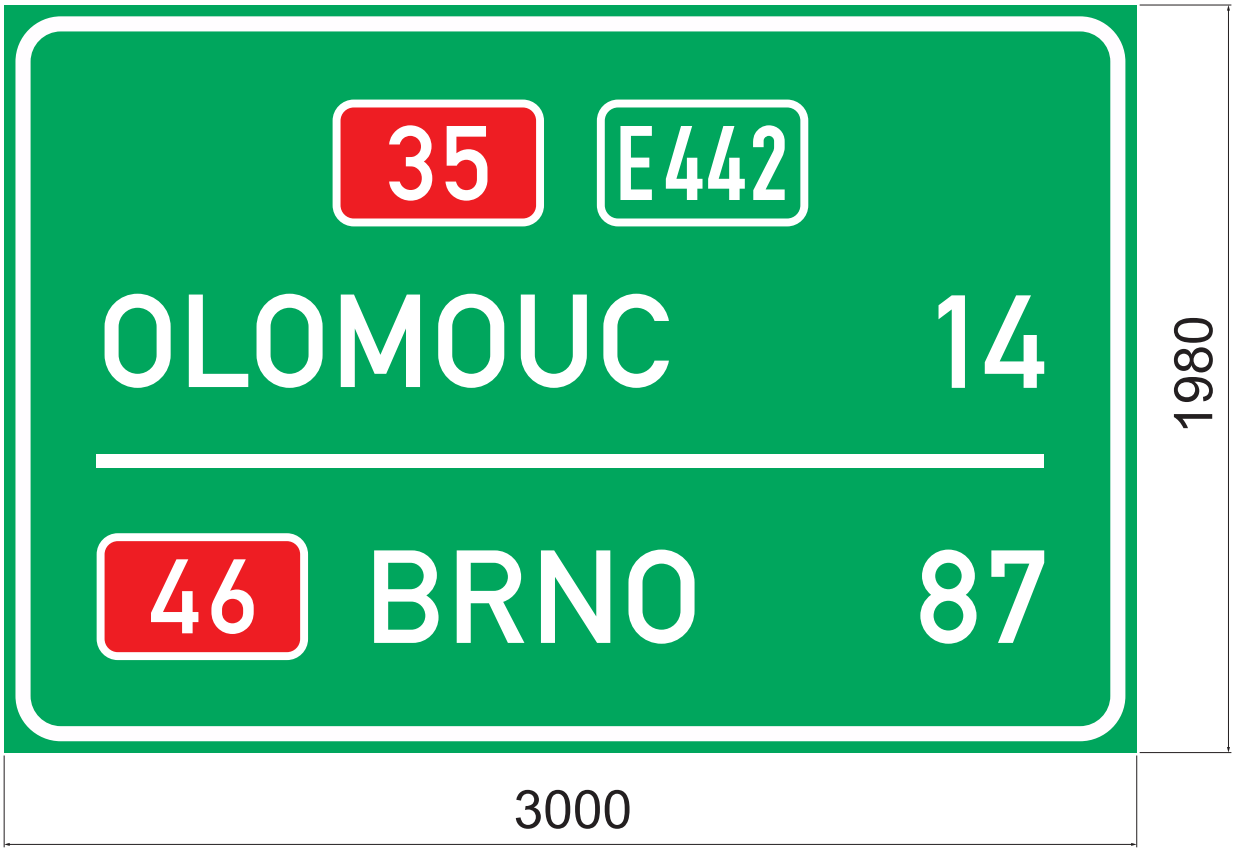

Lamela 220 mm
Písmo střední

TOLERANCE ROZMĚRŮ DLE VL 6.1.

D35 Slavonín - Křelov, SO 190.1				Číslo značky D35-253XXX	
Materiál - konstrukční provedení: FeZn lamelová VPDZ	Třída retroreflexní folie: R 3 - OR 6910	Typ nosné konstrukce: PŘÍHRADOVÉ NOSNÍKY		Kreslil: Tenora	Datum: 23.4.2025
Typ VPDZ: IS 8b	Výška písma: 245 mm	Plocha VPDZ: 5,94 m^2	Měřítko: 1 : 25	ARAPLAST®	