

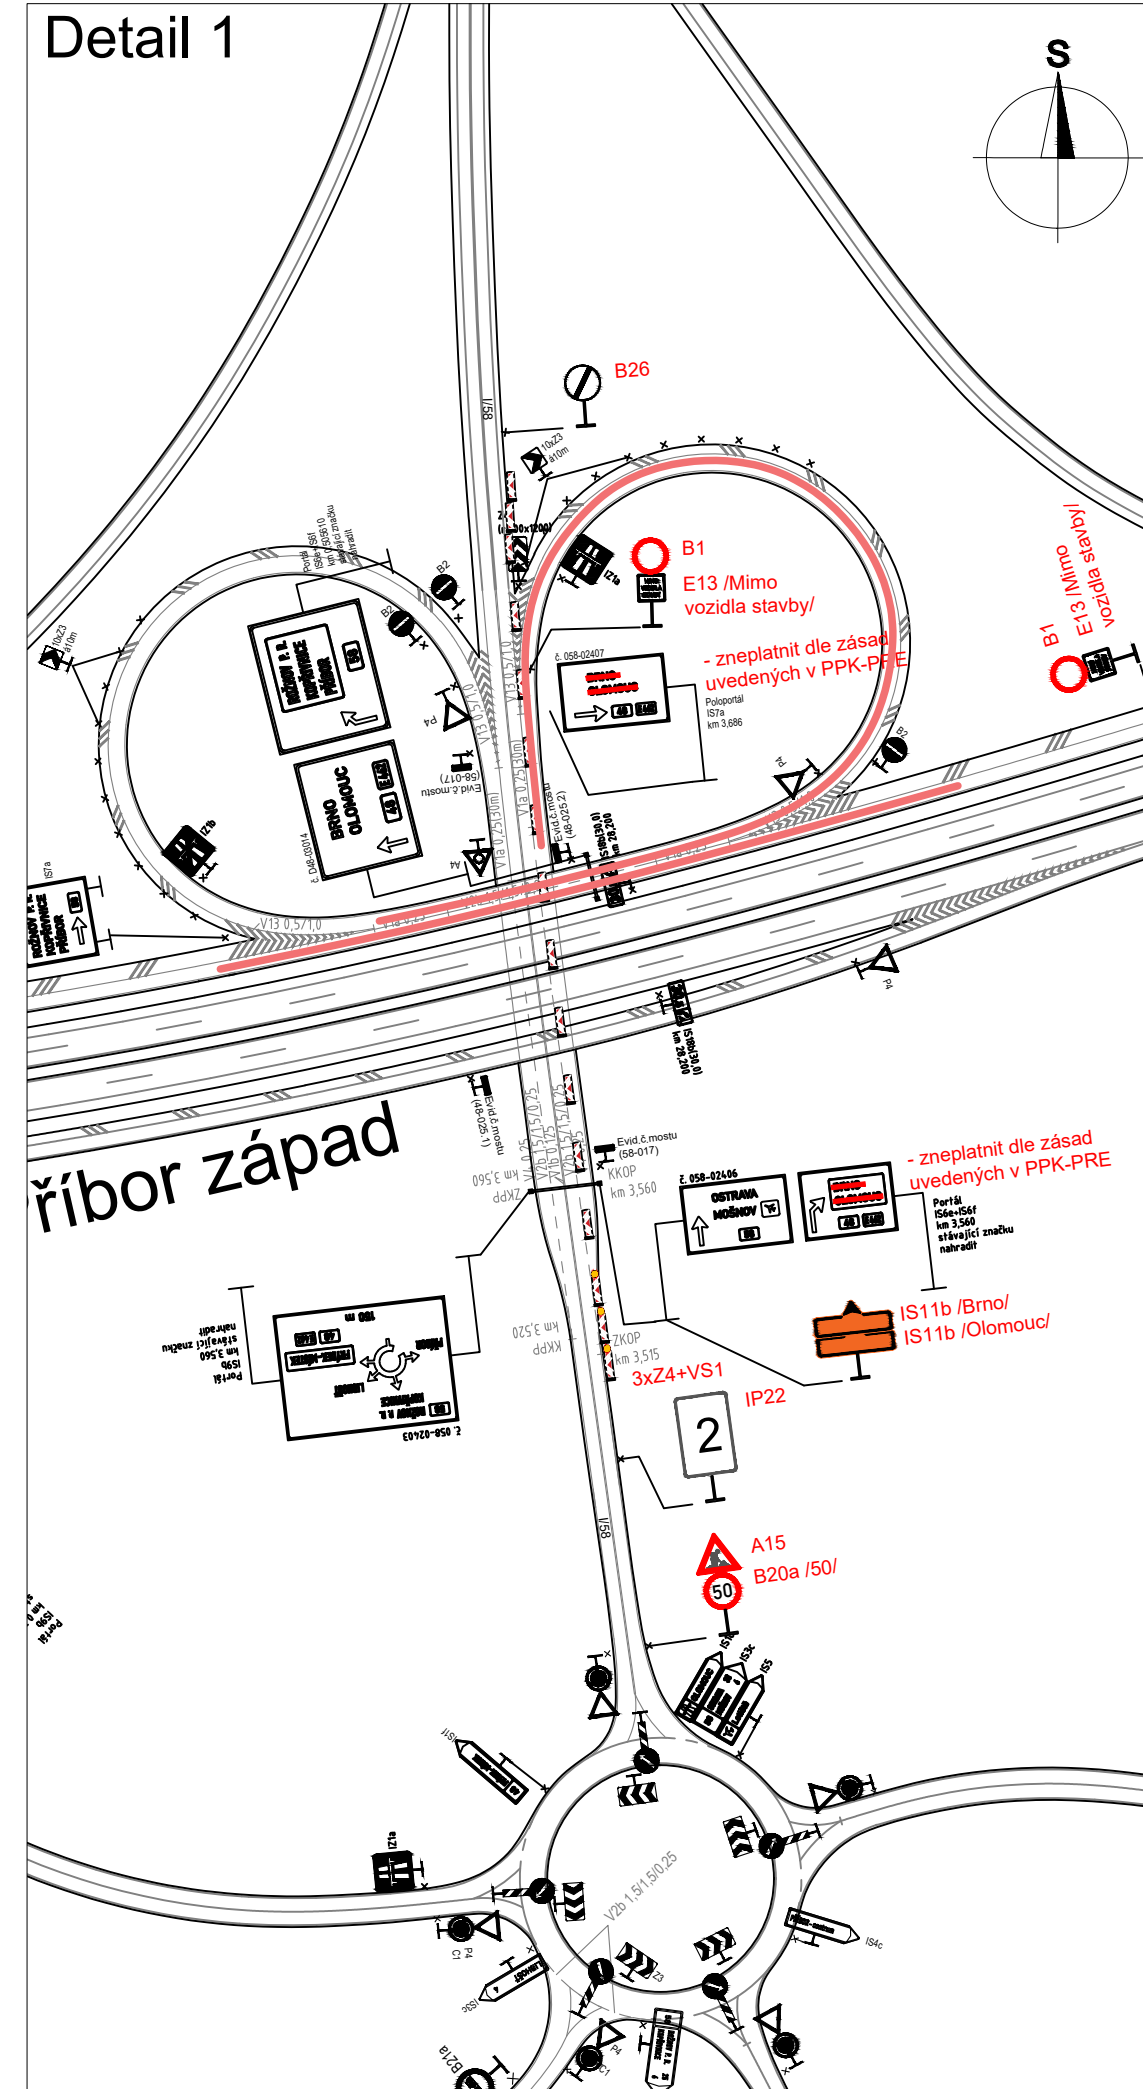
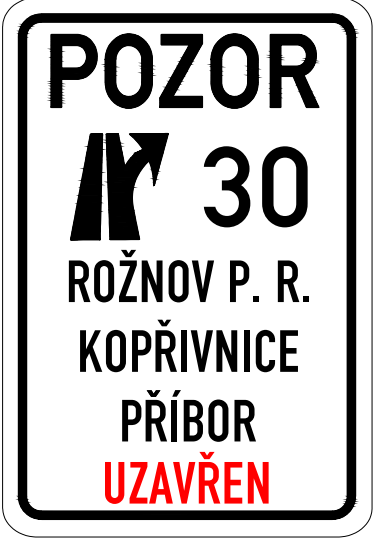
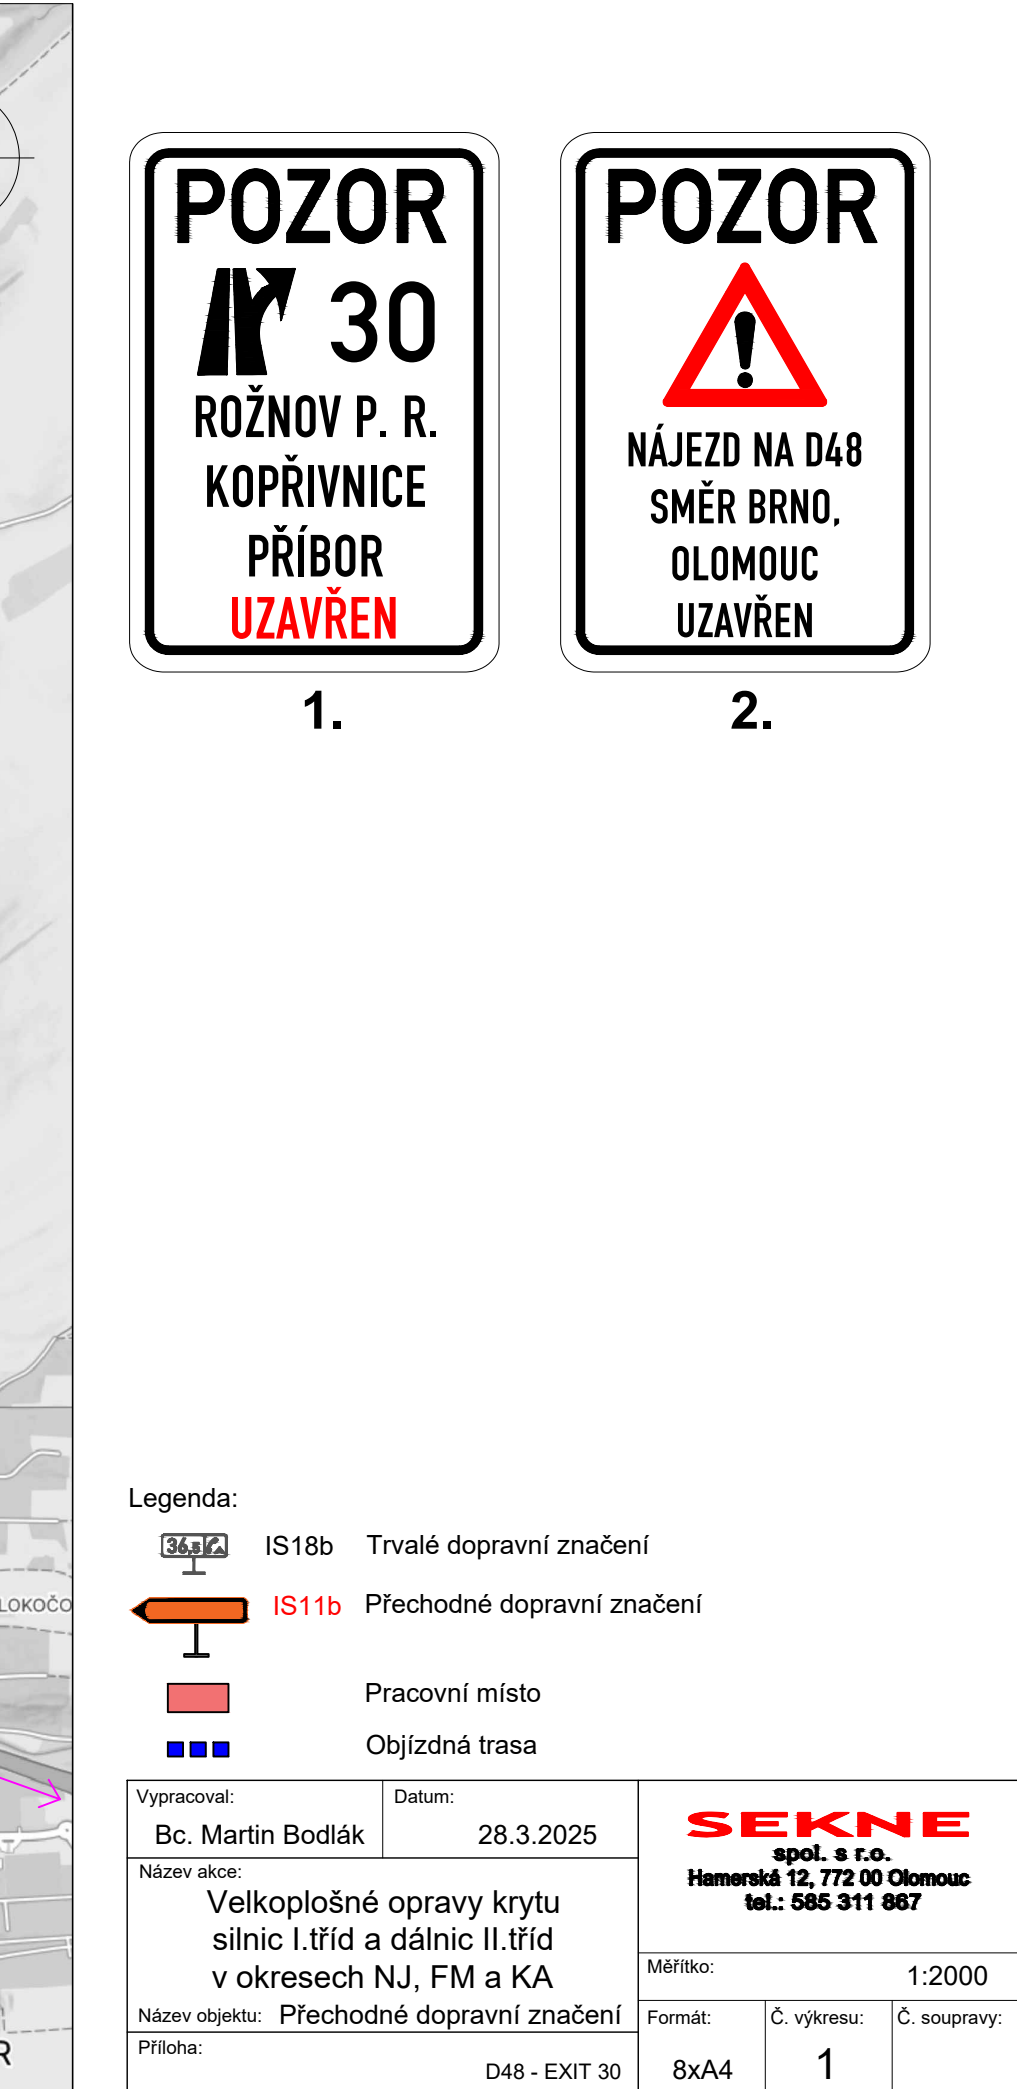
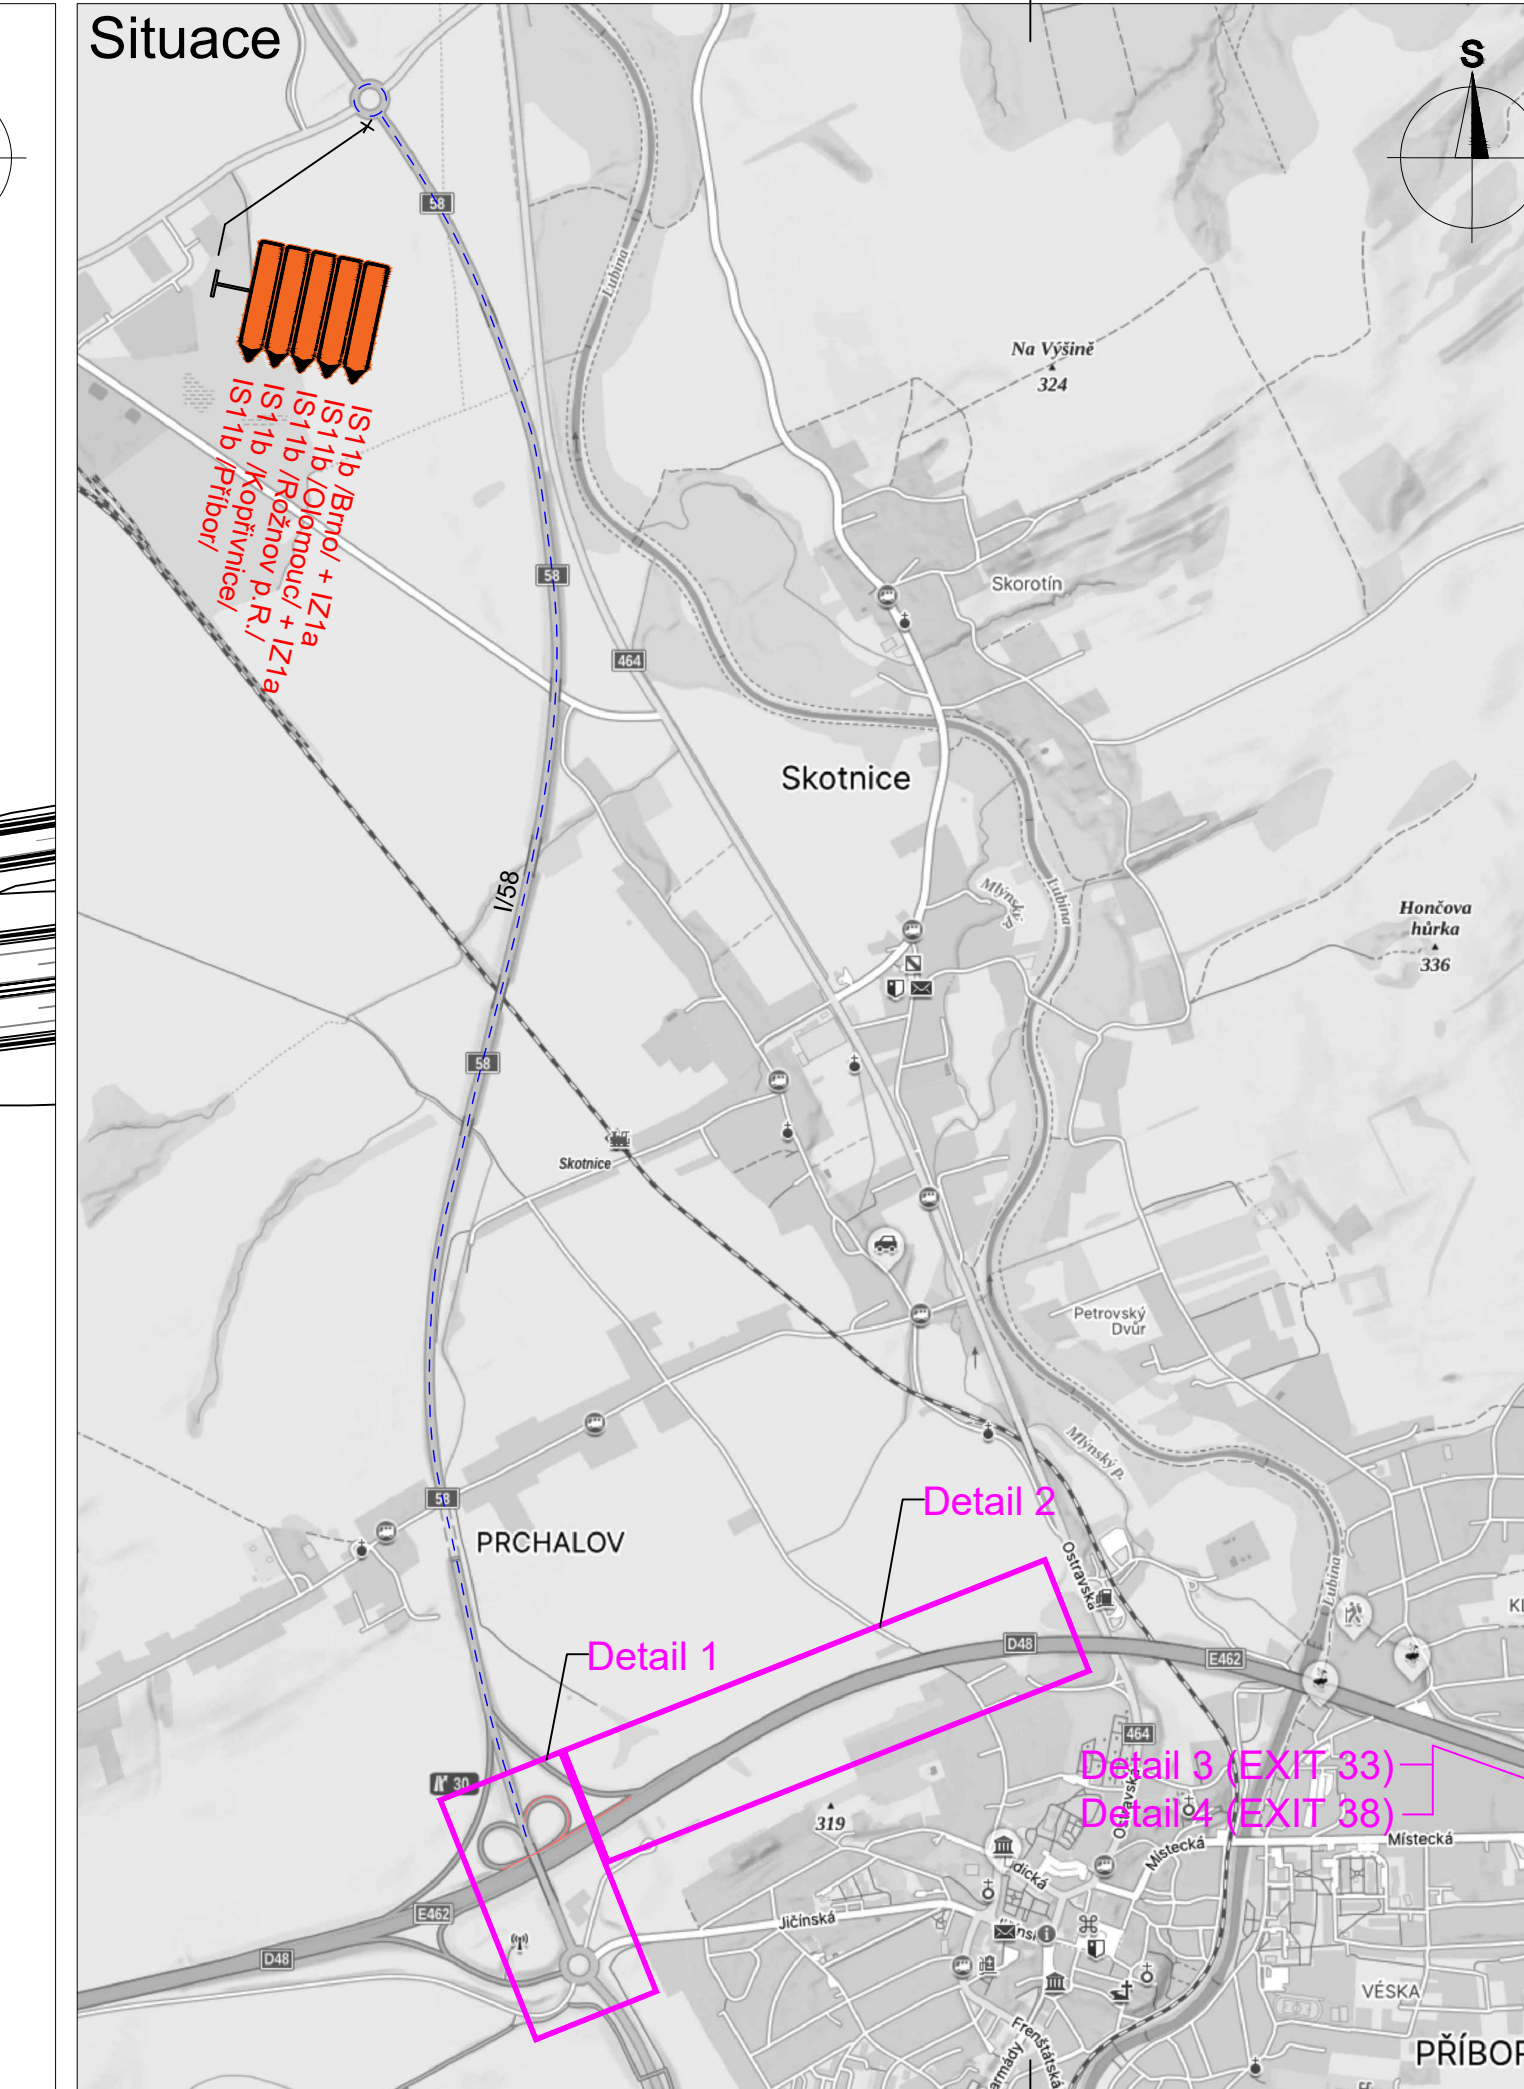
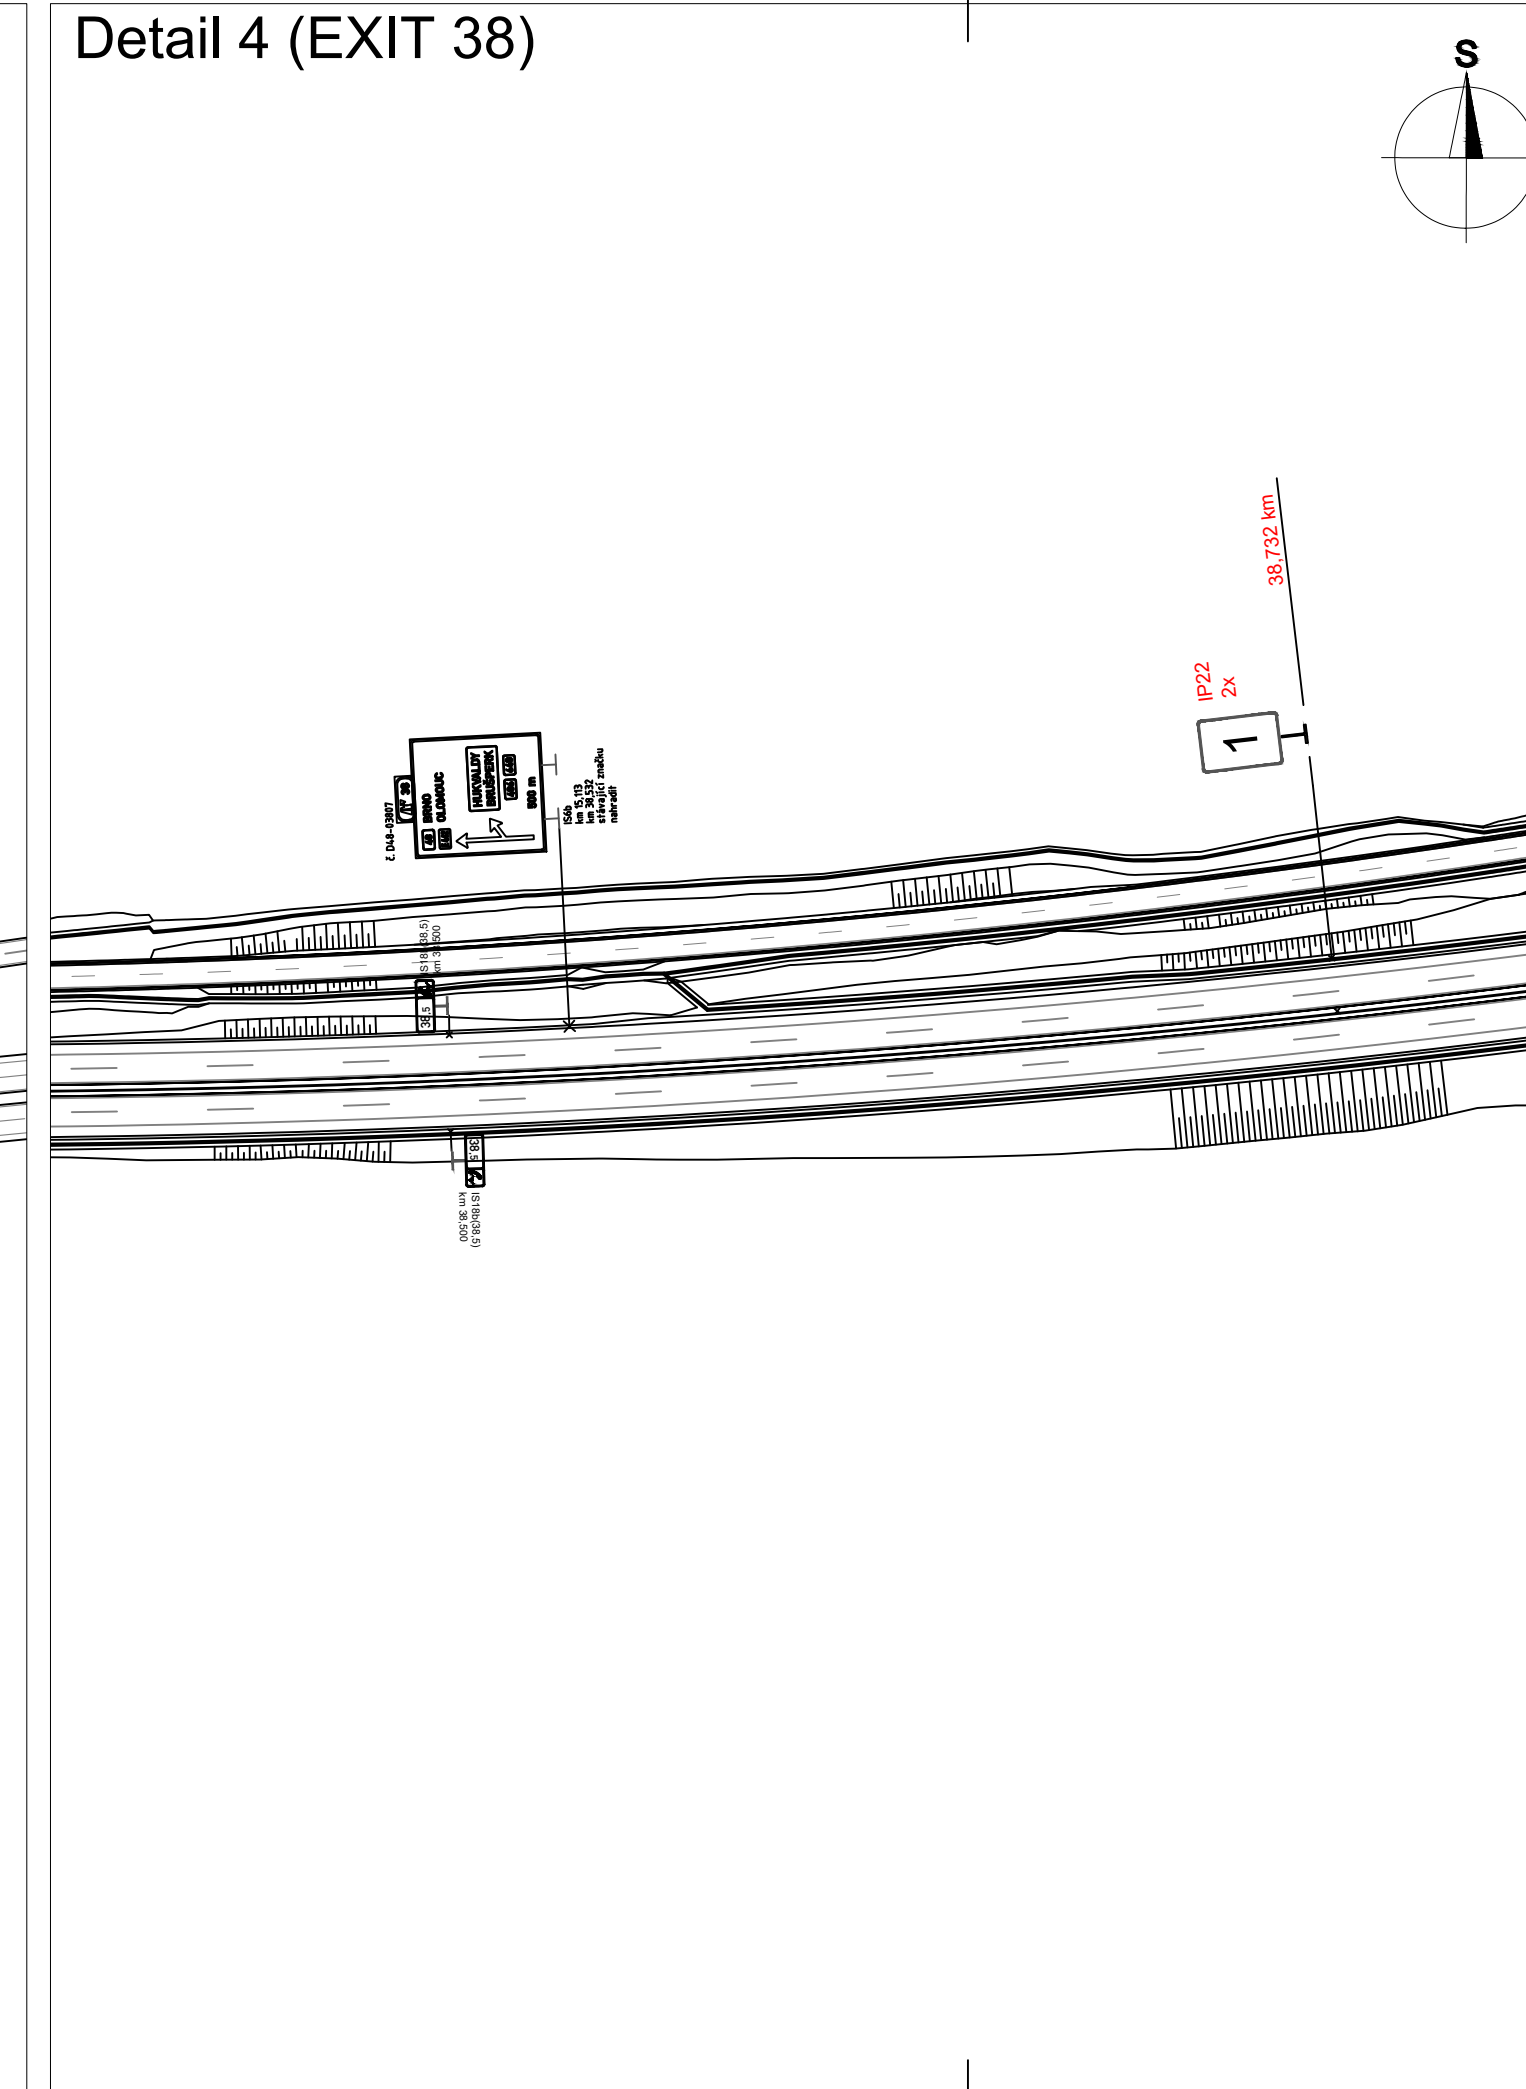
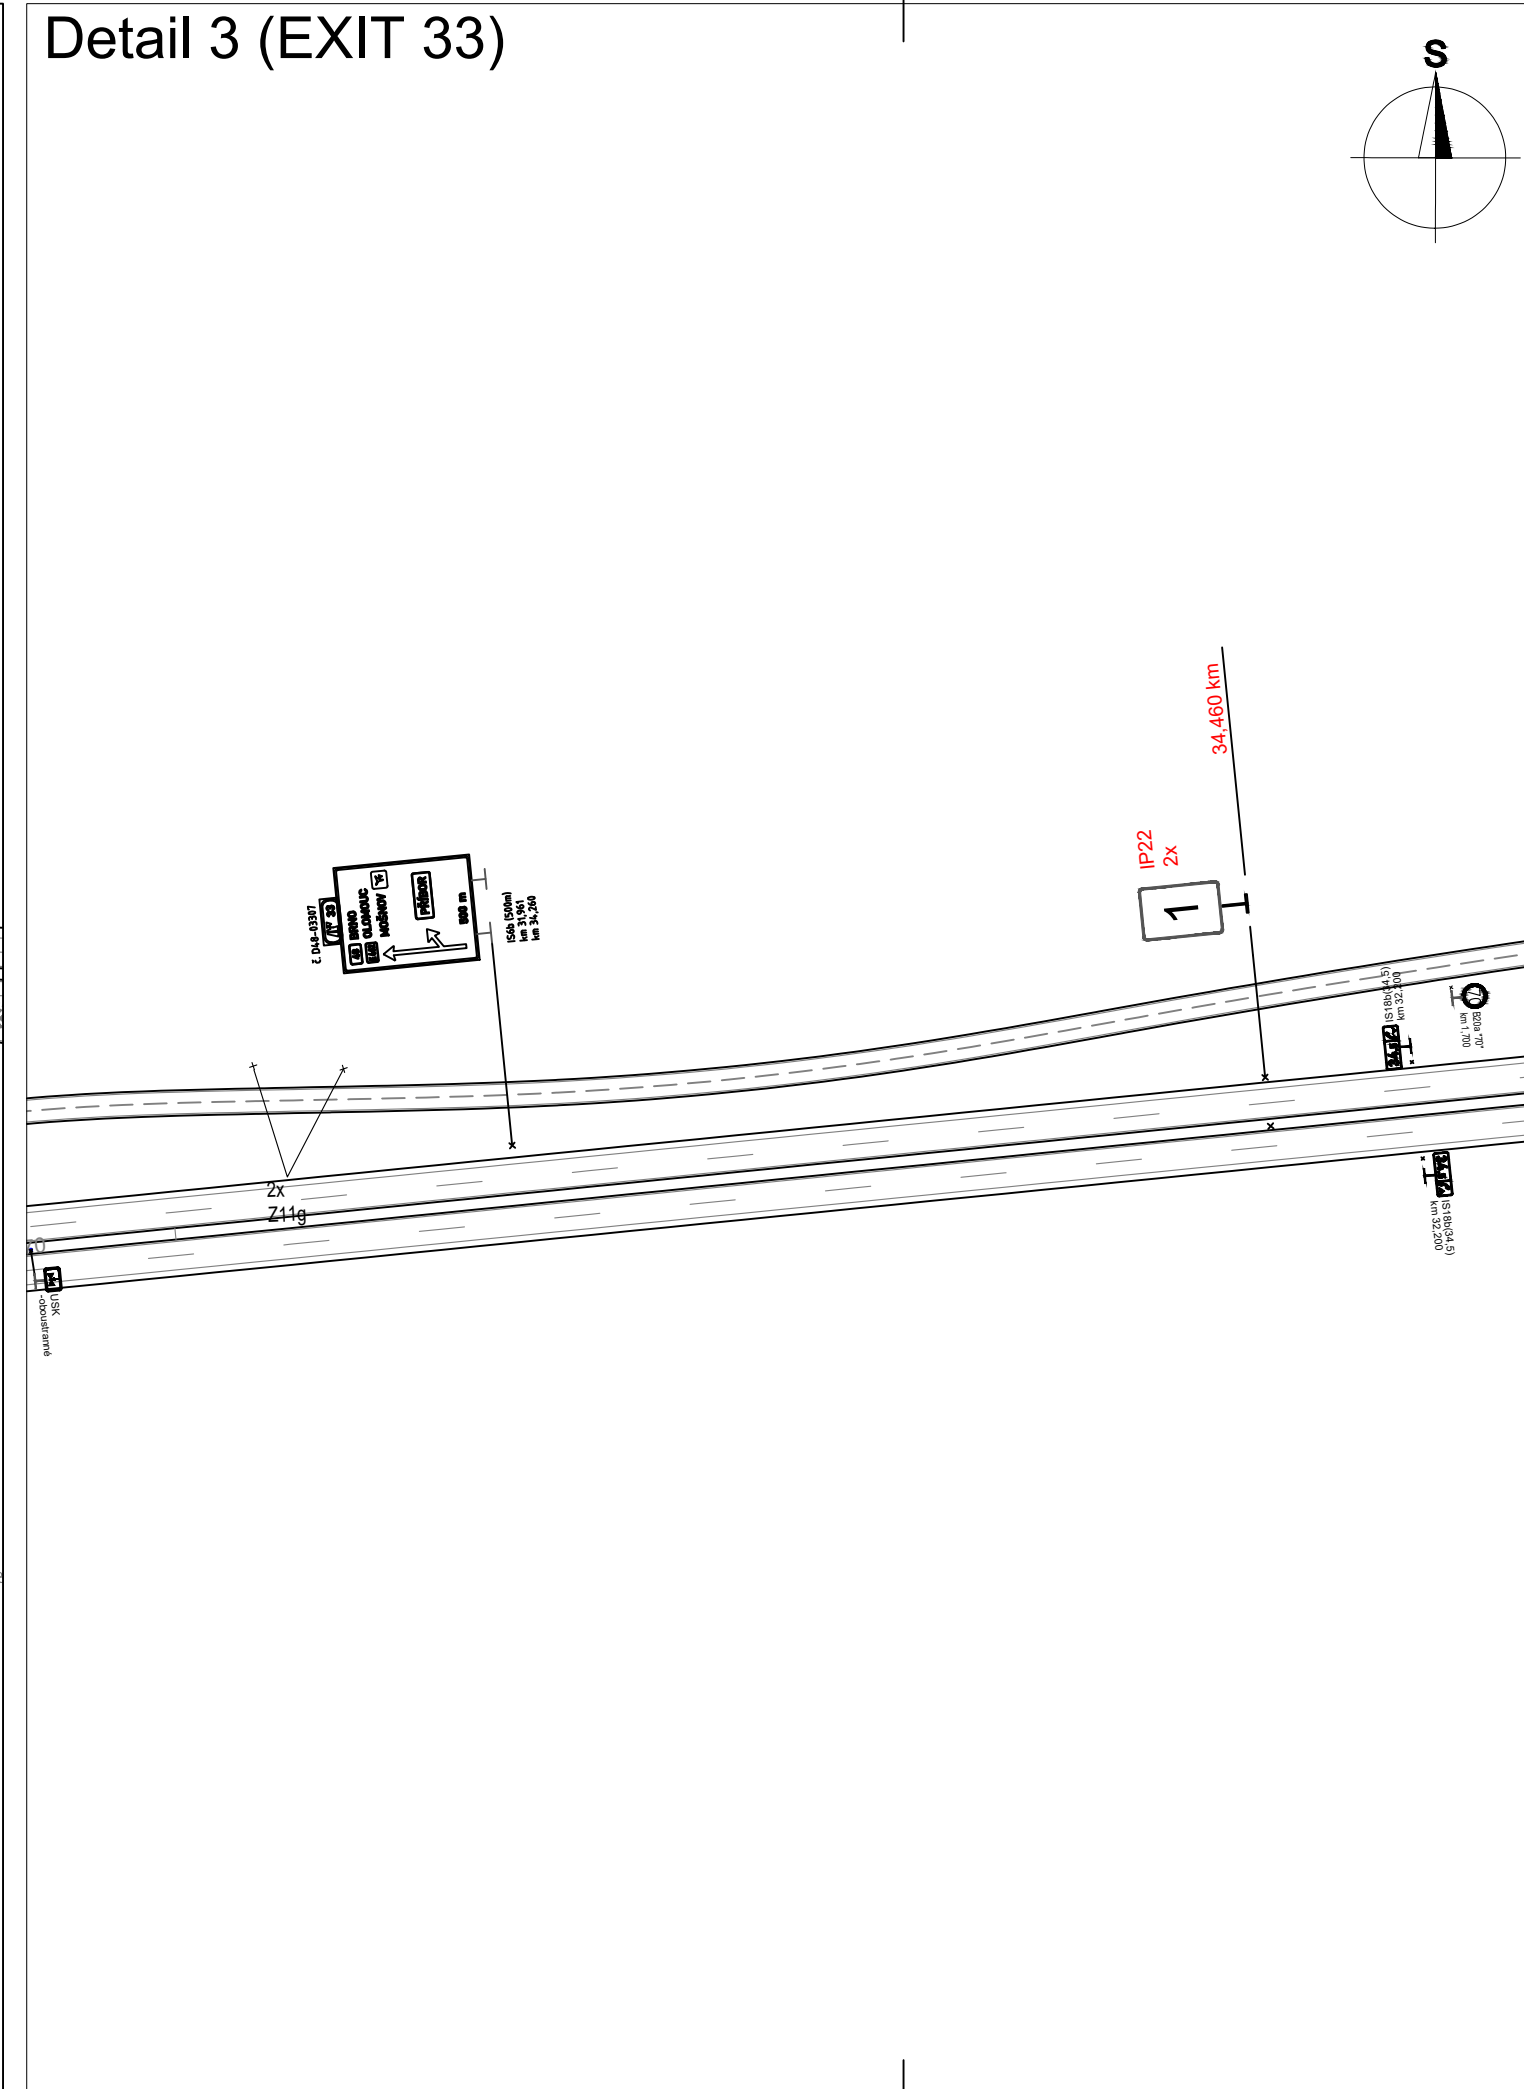


Detail 1

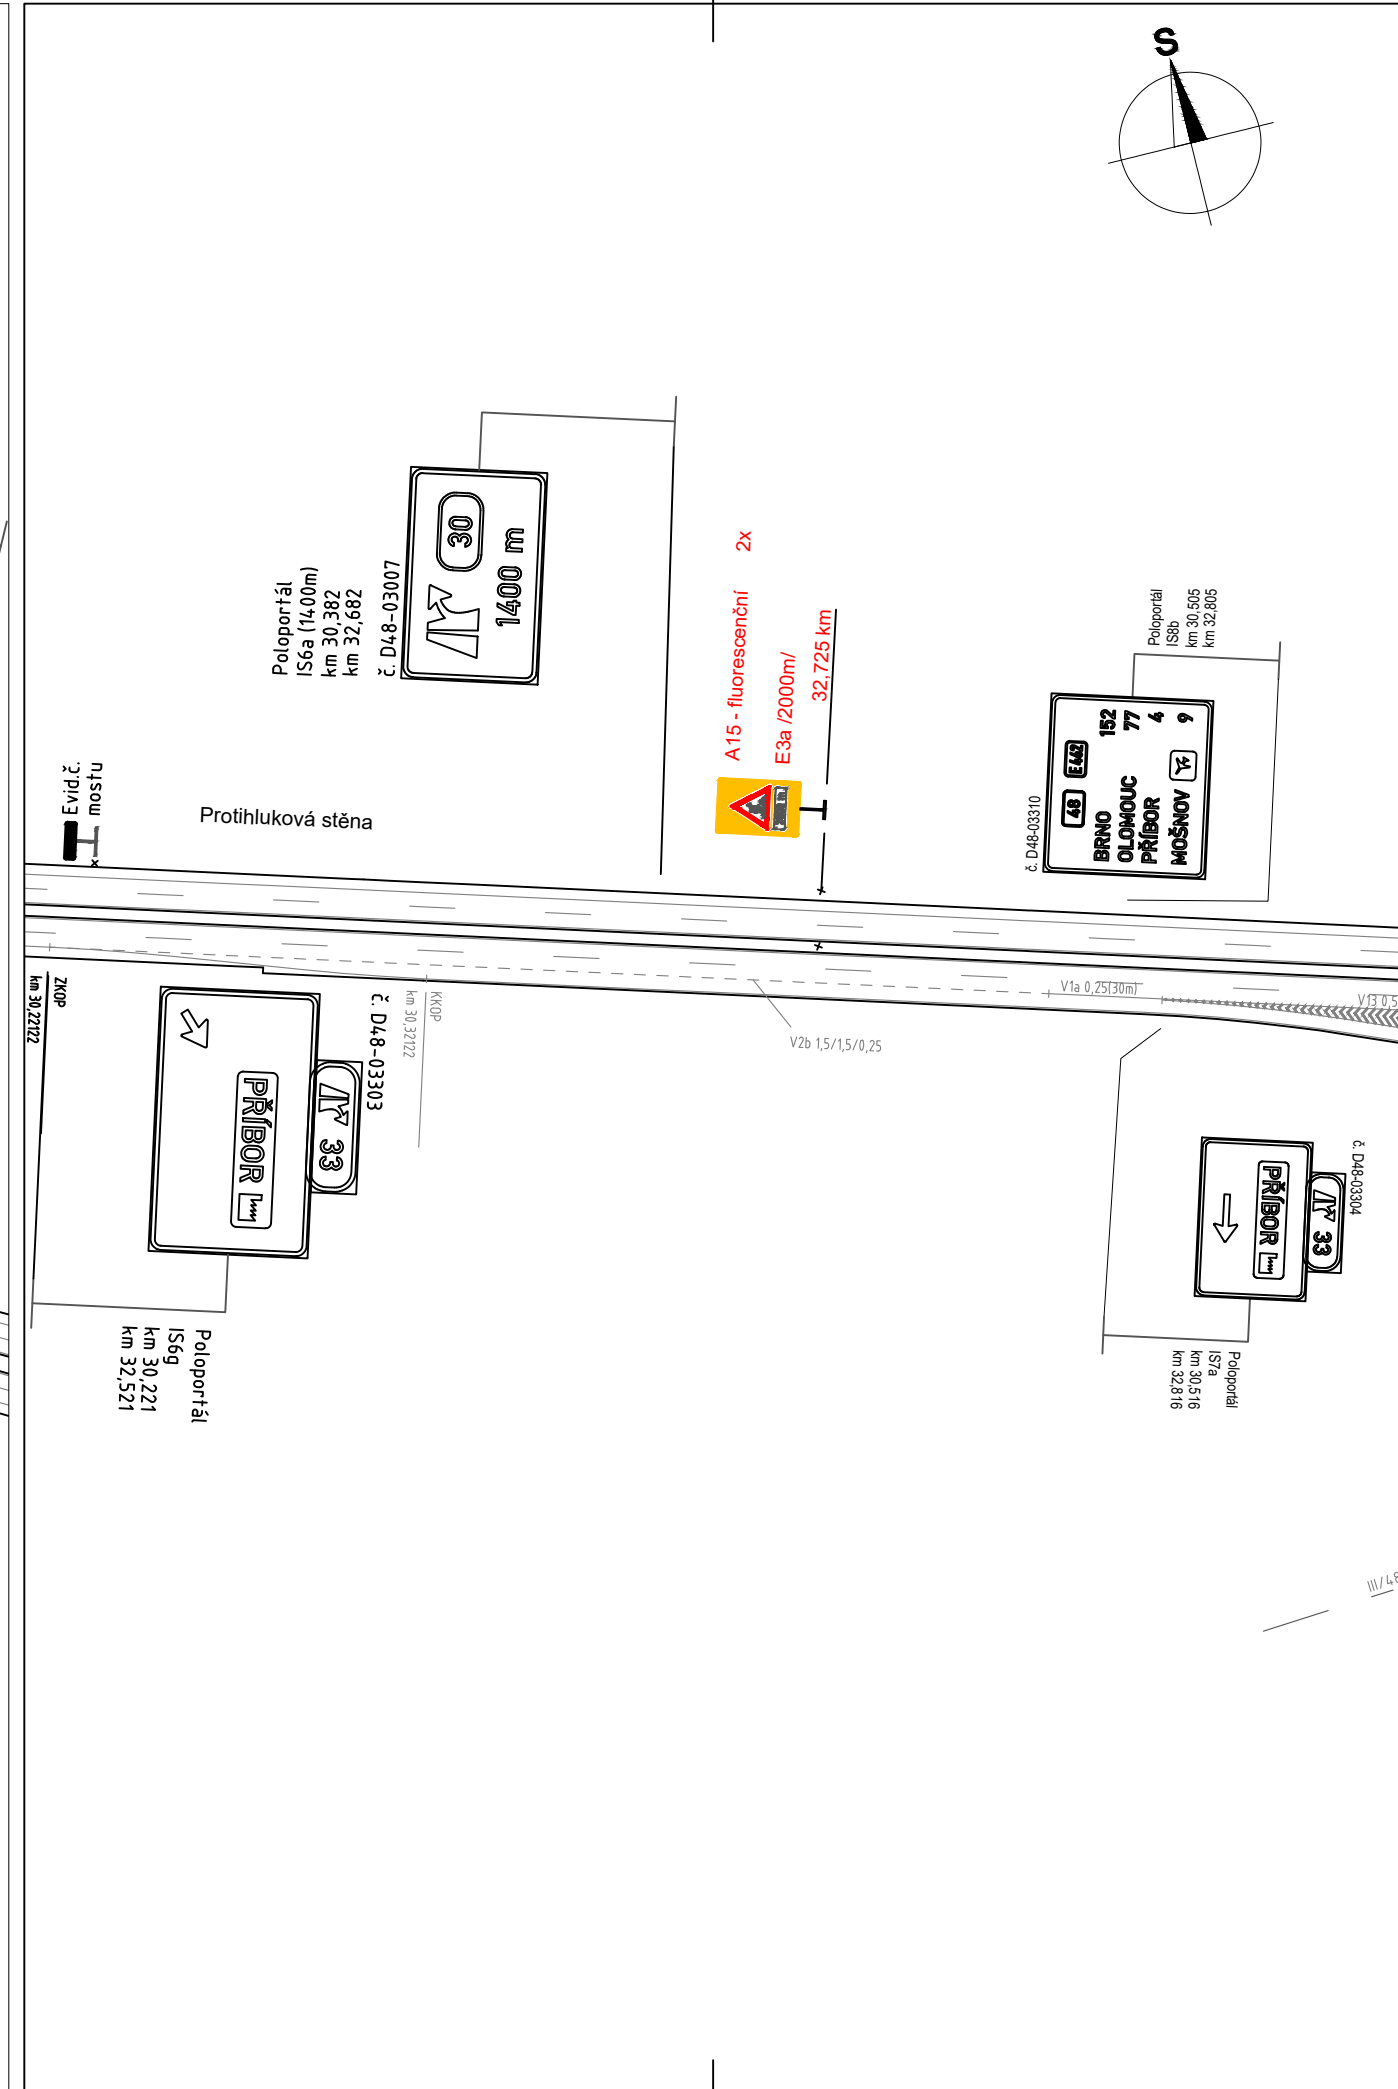

Detail 2

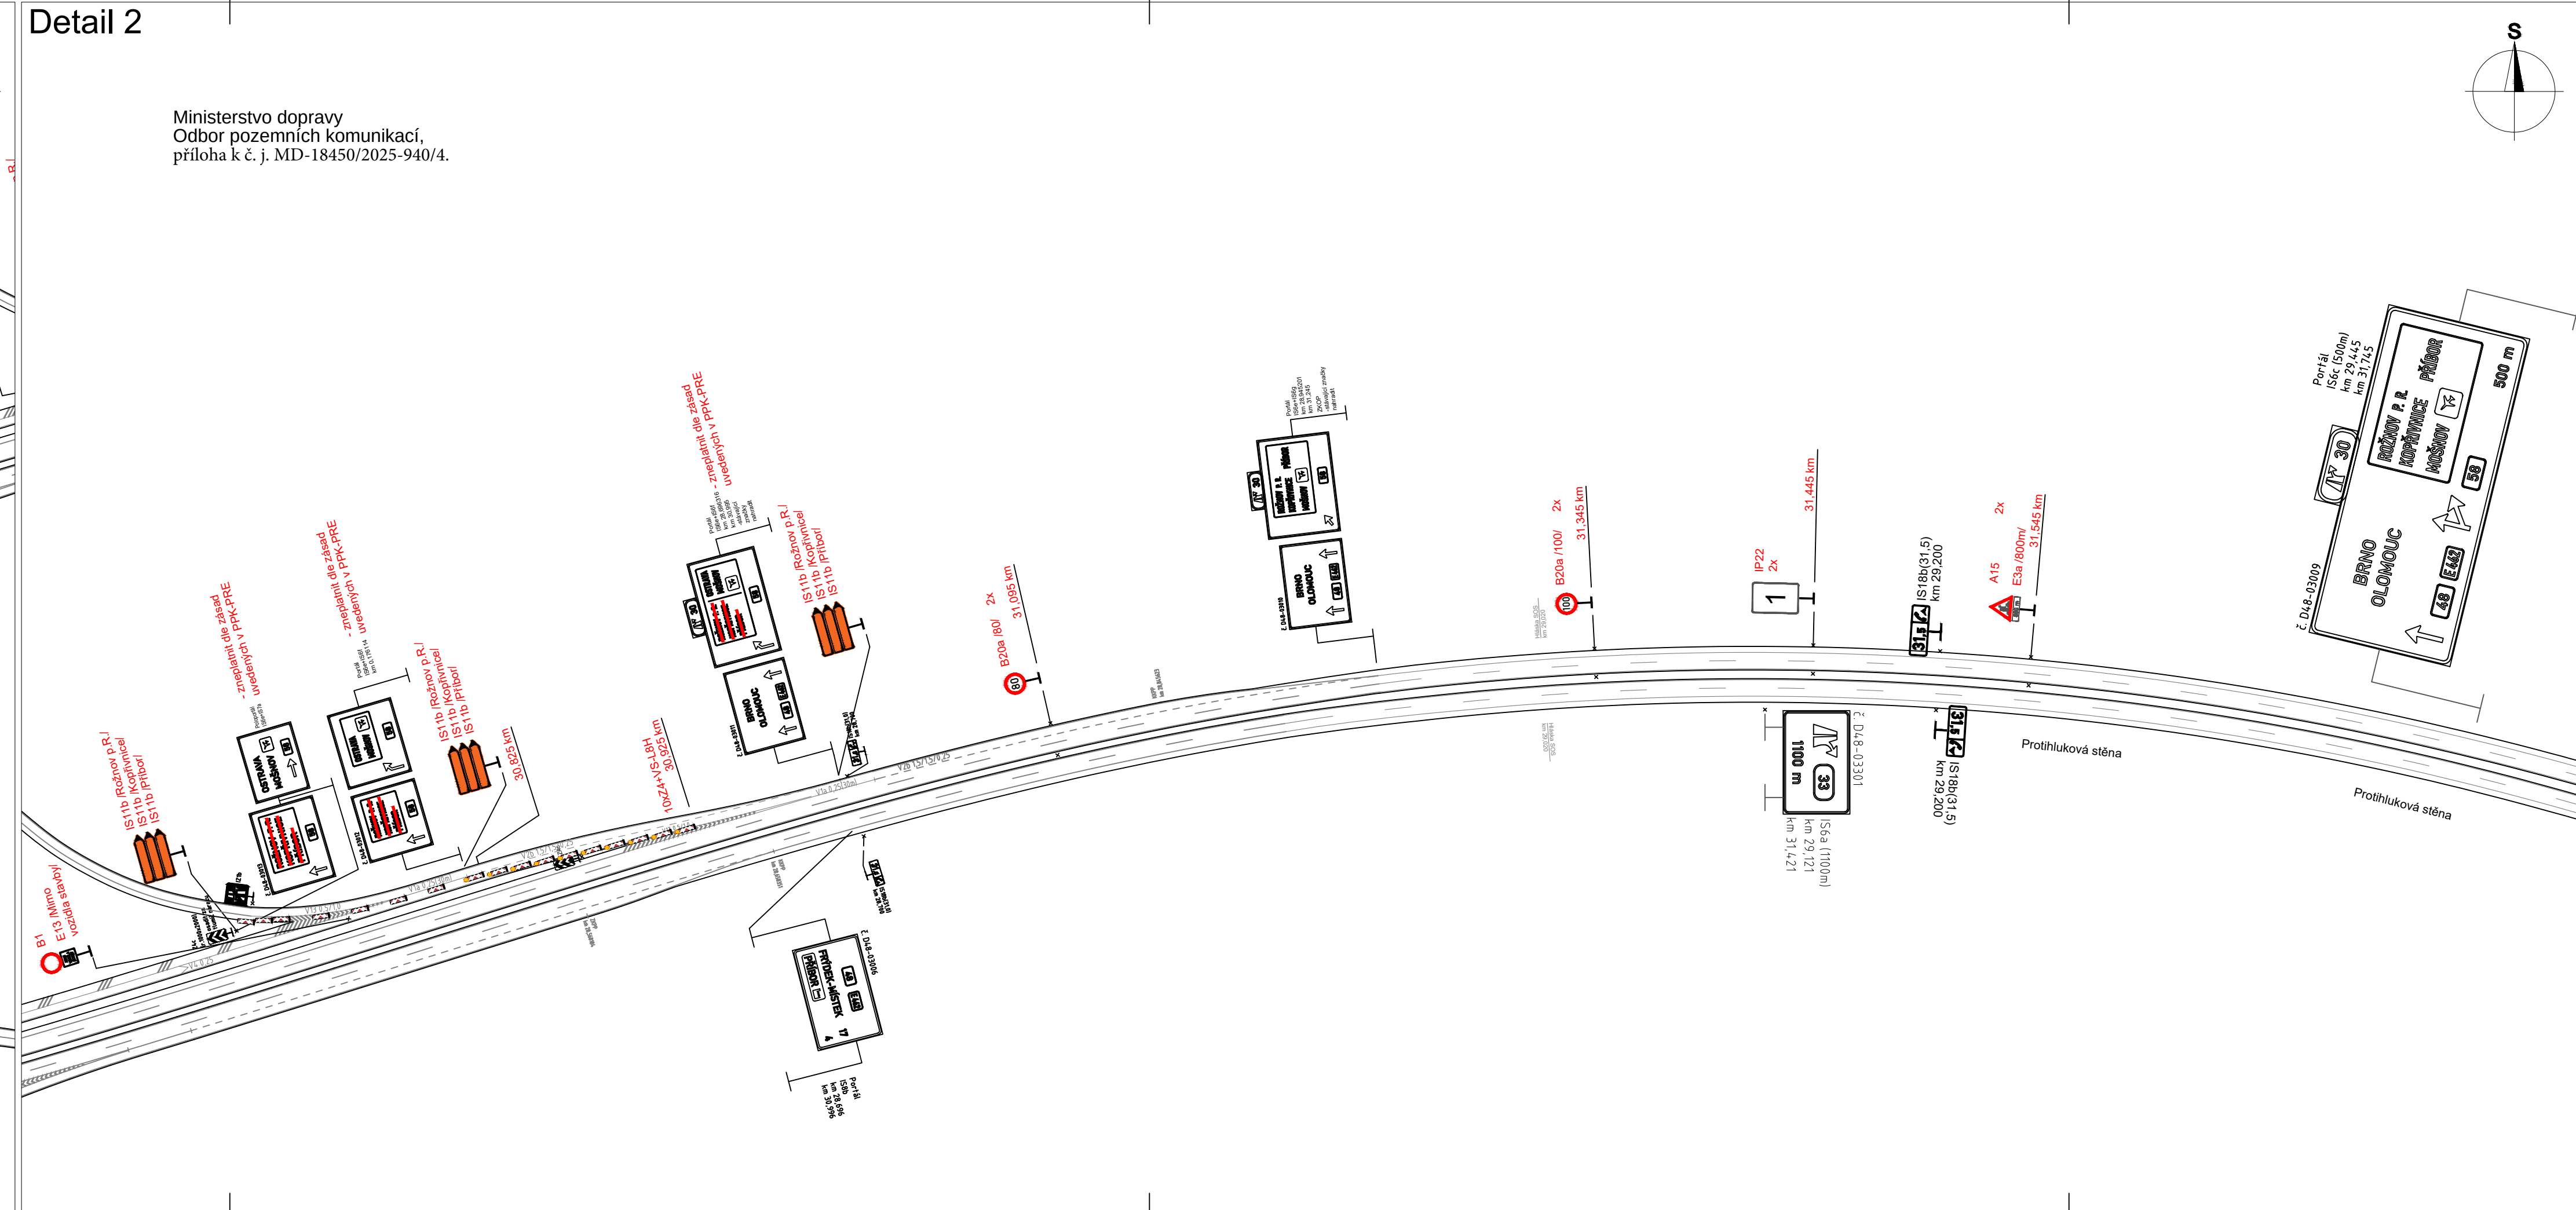

1.



2.

Legenda:



IS18b Trvalé dopravní značení



IS11b Přechodné dopravní značení



Pracovní místo



Objízdňá trasa

Výpracoval:

Bc. Martin Bodlák

Datum:

28.3.2025

Název akce:

Veľkoplošné opravy krytu

silnic I. třídy a dálnic II. třídy

v okresech NJ, FM a KA

Název objektu:

Přechodné dopravní značení

Příloha:

D48 - EXIT 30

Měřítko:

1:2000

Formát:

8xA4

Č. výkresu:

1

Č. soupravy:

SEKNE

spol. s r.o.

Hameráková 12, 772 00 Olomouc

tel.: 585 311 867