Ministerstvo dopravy
Odbor pozemní komunikací,
příloha č. 1 j. MD-22996/2023-9603/1

Etapizace
Pracoviště celková délka: 8.194 km

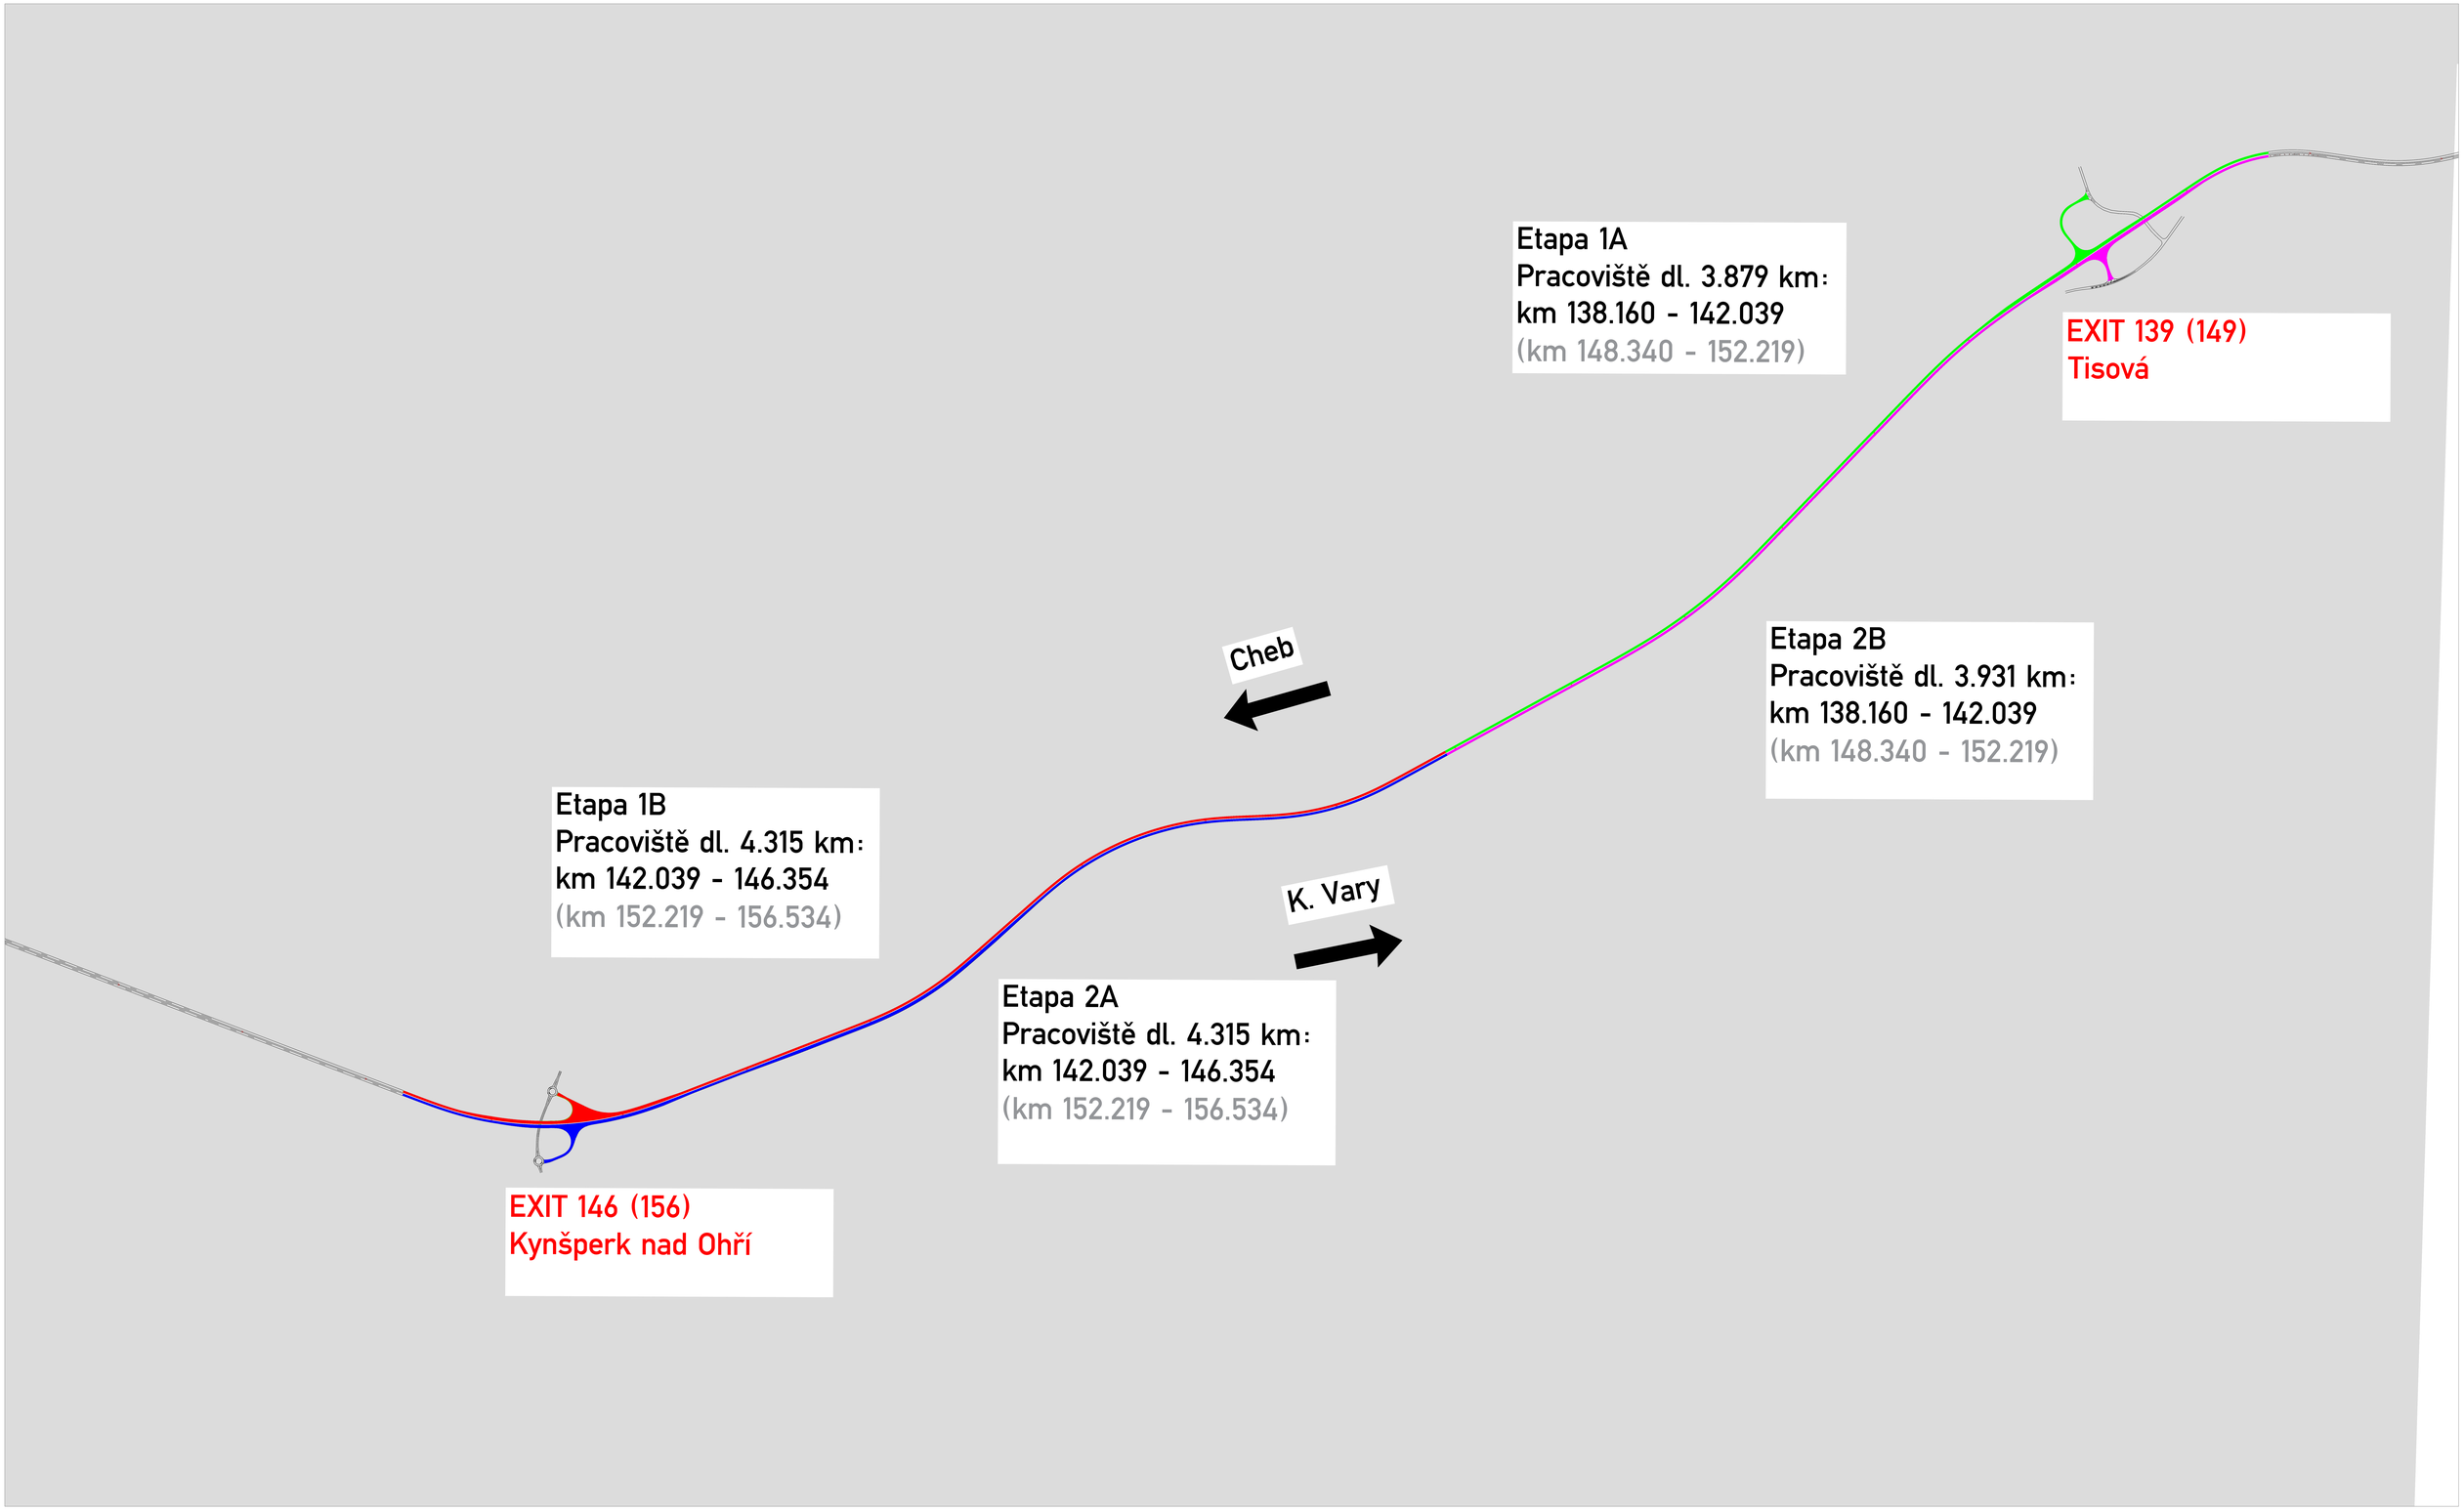

Vypracoval	Bc. Lukáš Popovič l.popovic@protraco.cz +420737968928	PROTRACO s.r.o.	PROTRACO, s. r. o. Lesík 91, 362 21 Nejdek IČO: 05821401
Objednatel	ROADFIN STAVBY s.r.o.		
Datum	03/2025		
Název akce	D6 MUK Tisová 149km - MUK Kamenný Dvůr 156km	Měřítko	1:1500
		Číslo zakázky	
Stupeň PD	RDS		Počet listů

MÚP

Vzorový příčný řez 1:100

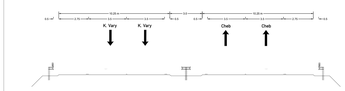

LEGENDA

Stávající dopravní značení svislé

Nové DZ

Stávající VDZ

Nové VDZ

Nové staničení km 145.574

Původní staničení km 155.754

Daný úsek uveden do provozu po skončení dané etapy.

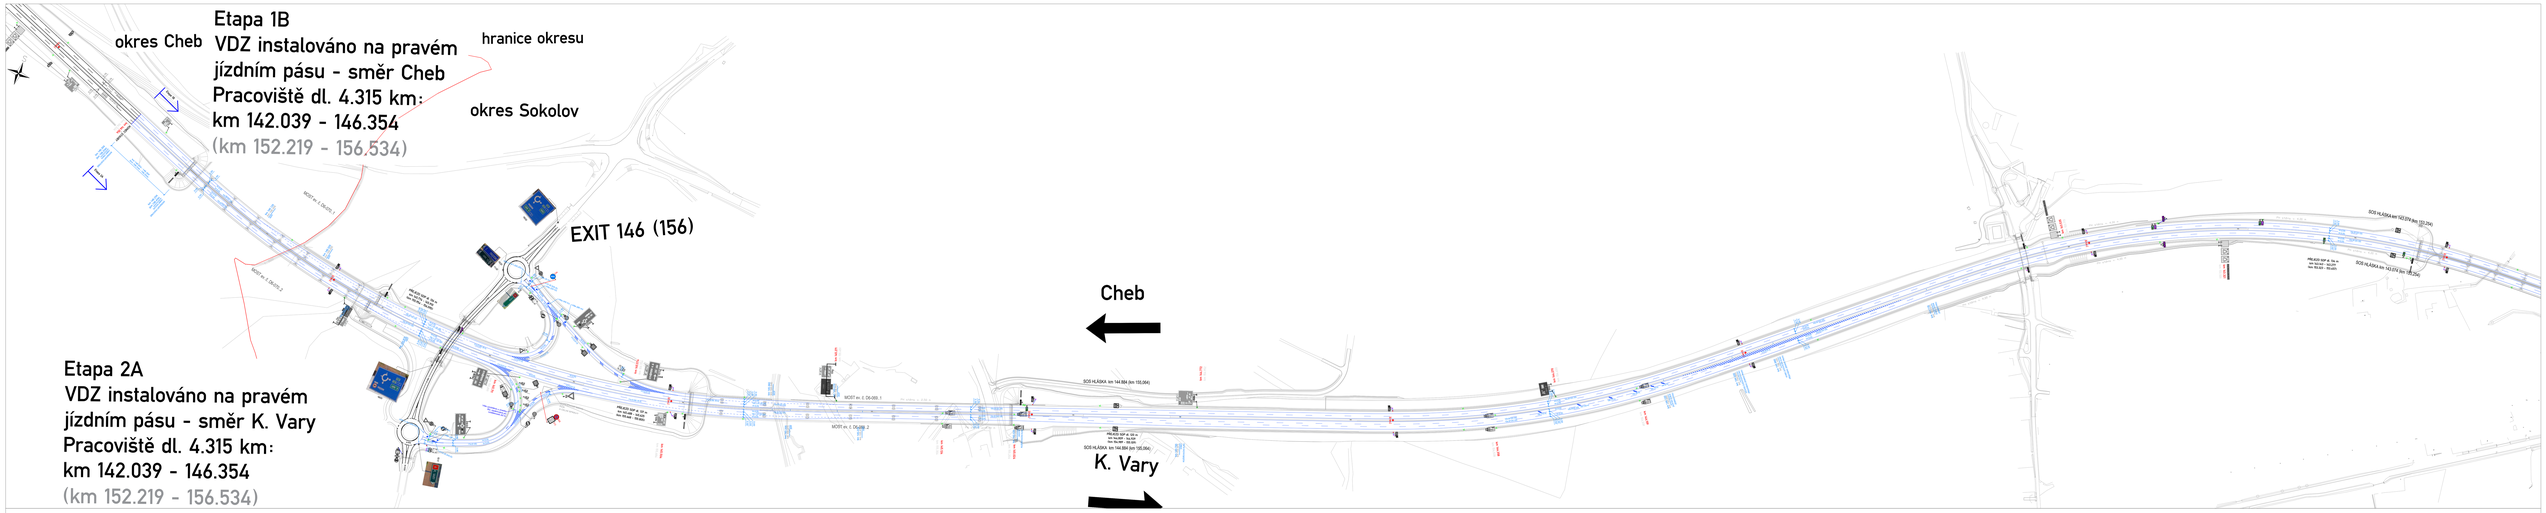

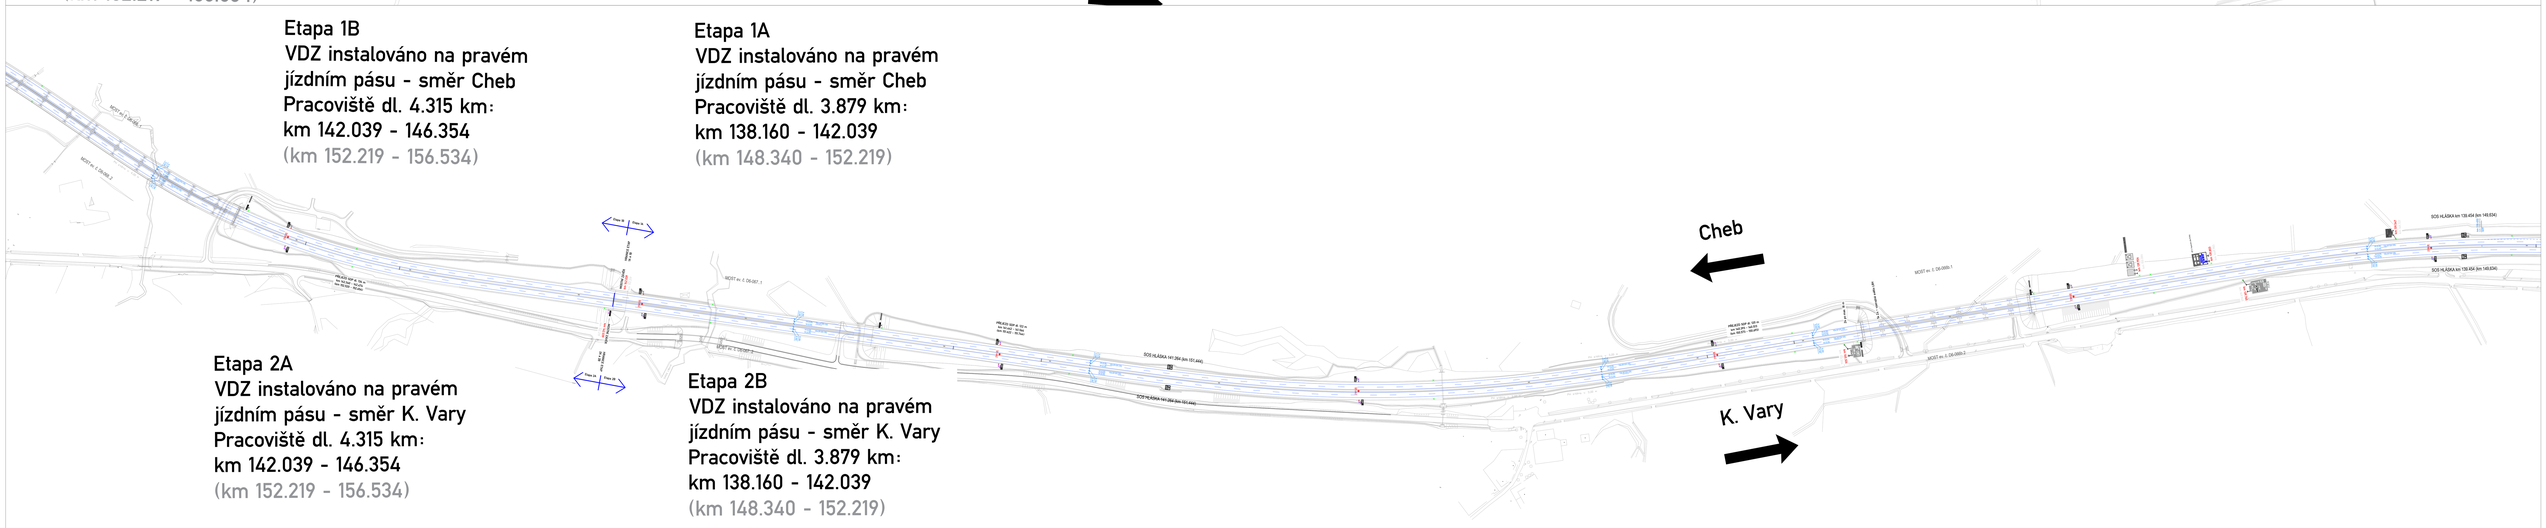

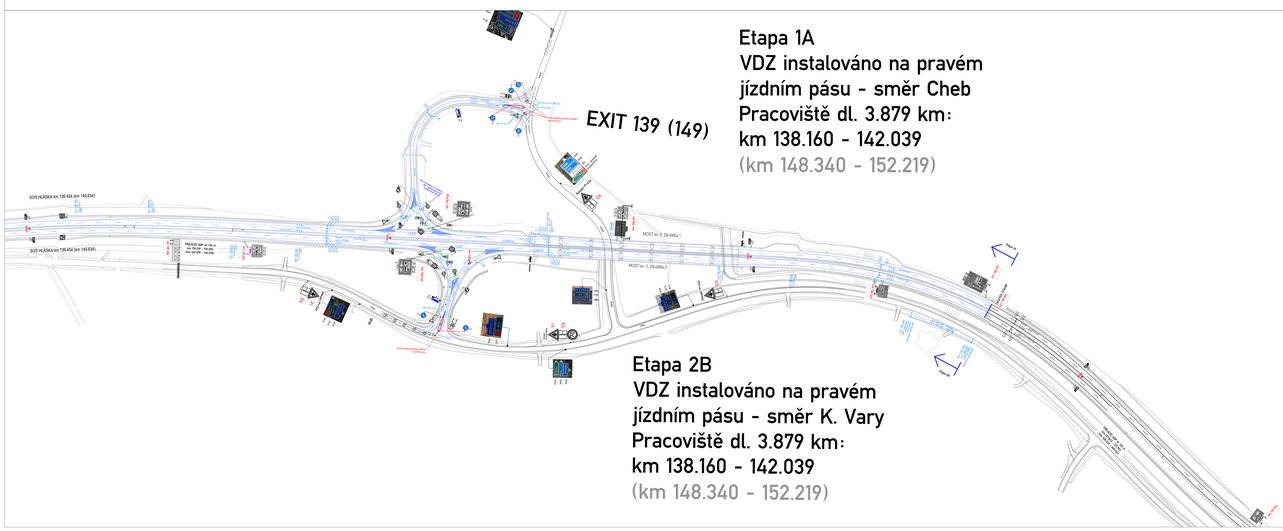

Vypracoval	Bc. Lukáš Popović l.popovic@protraco.cz +420737968928	PROTRACO s.r.o.	PROTRACO, s. r. o. Lesík 91, 362 21 Nejdek IČO: 05821401
Objednatel	ROADFIN STAVBY s.r.o.		
Datum	03/2025		
Název akce	D6 MUK Tisová 149km - MUK Kamenný Dvůr 156km	Měřítko	1:1500
		Číslo zakázky	
Stupeň PD	RDS		Počet listů

SCHÉMA VDZ
M 1:100

D 24,5/100
OPRAVA AB VOZOVKY V PŘÍMÉ

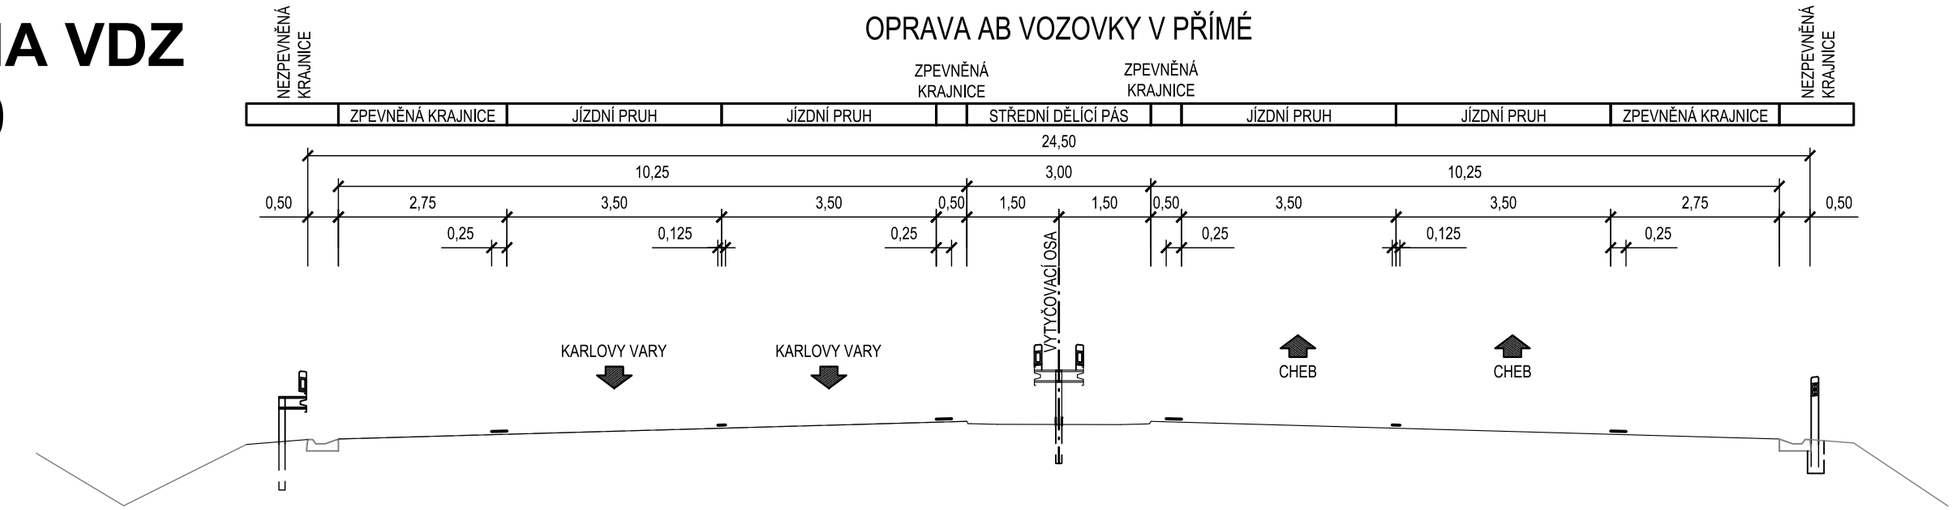

D 24,5/100
OPRAVA AB VOZOVKY V OBLOUKU

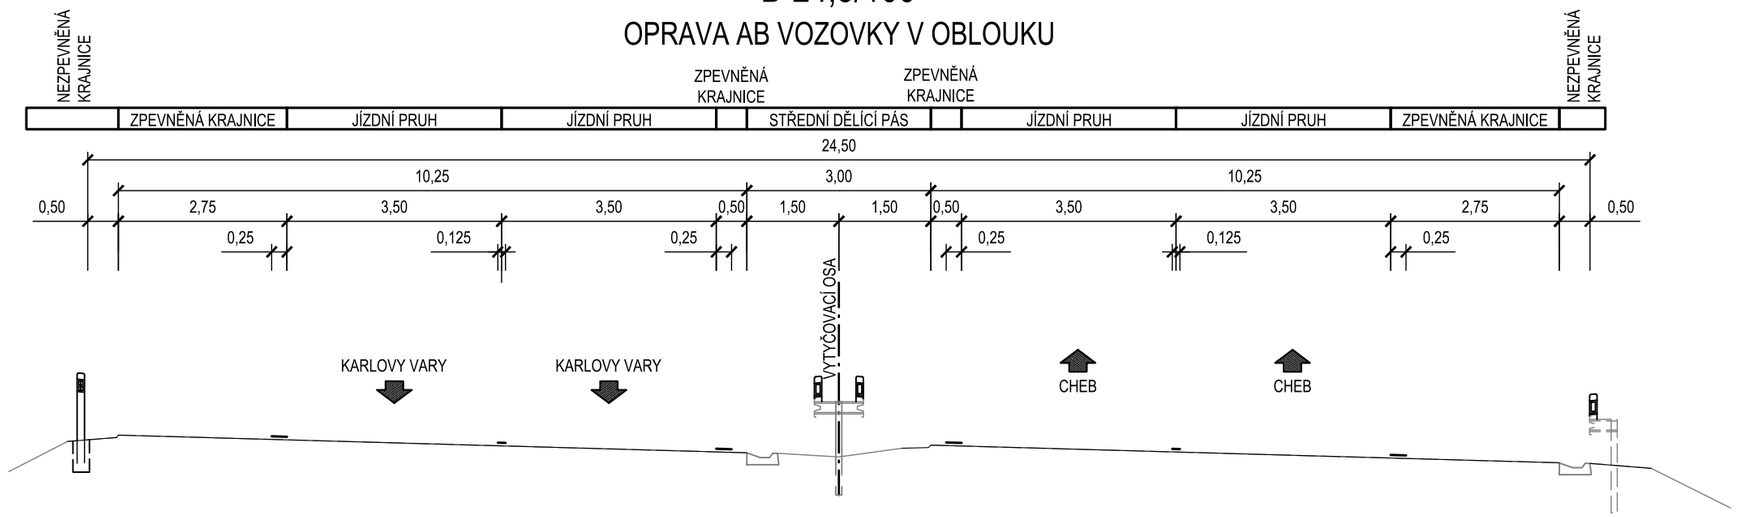

D 24,5/100 + ZVÝŠENÍ POČTU JÍZDNÍCH PRUHŮ VE STOUPÁNÍ
OPRAVA AB VOZOVKY V NÁSYPU

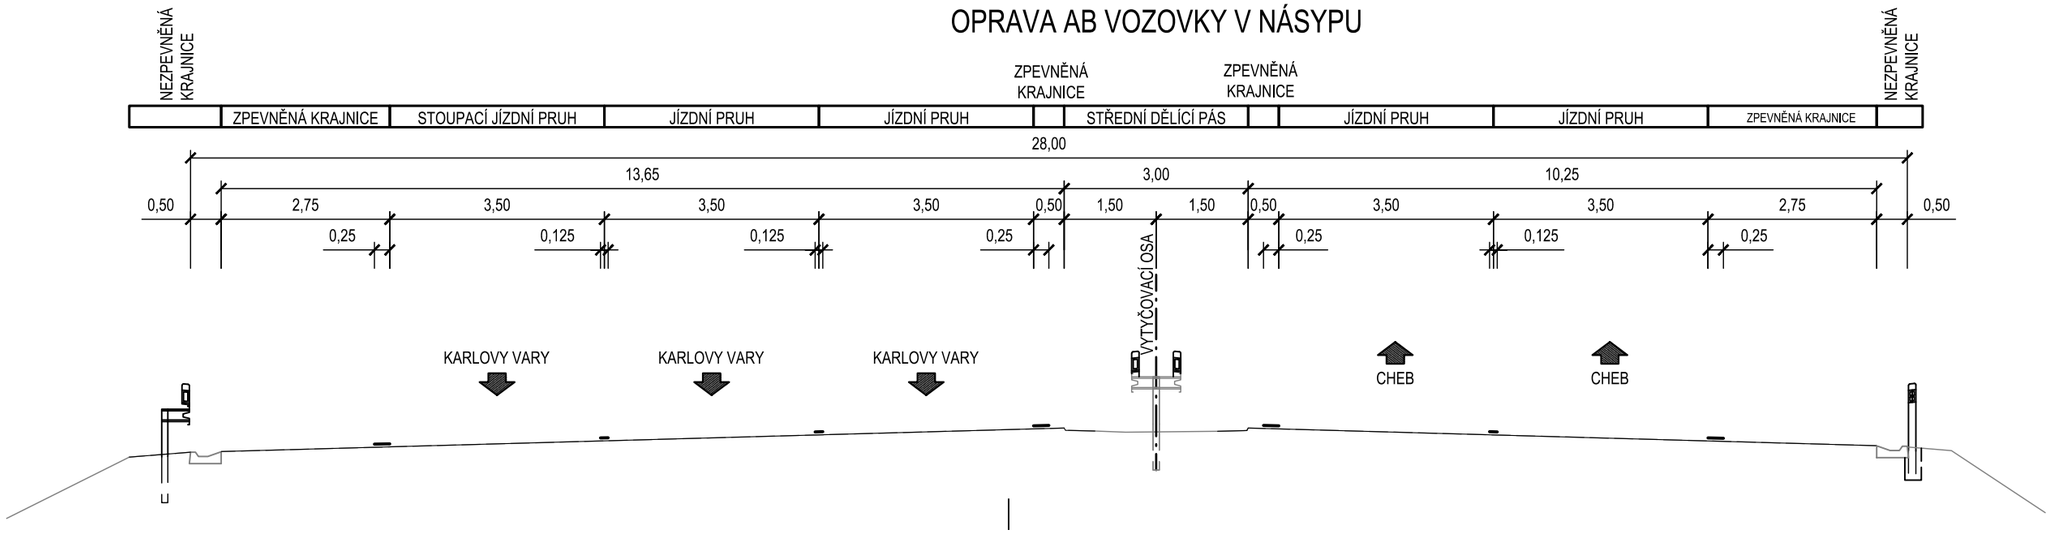

SCHÉMA VDZ
M 1:100

D 25/100

OPRAVA AB VOZOVKY NA MOSTĚ

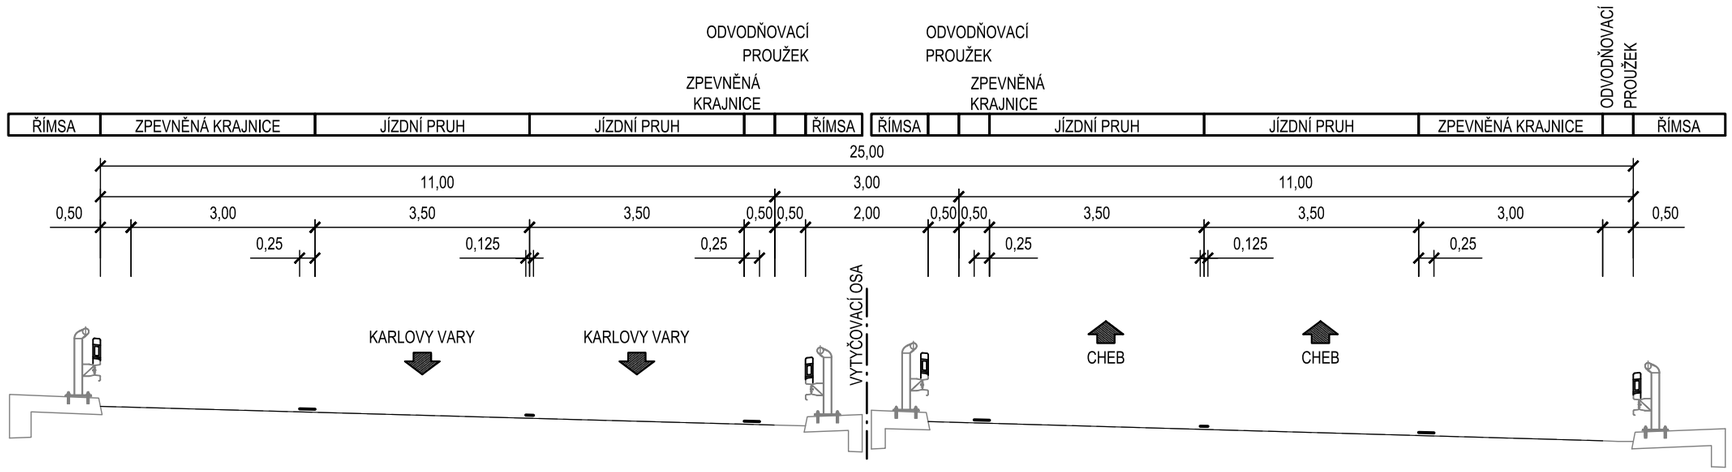

VĚTVE MÚK

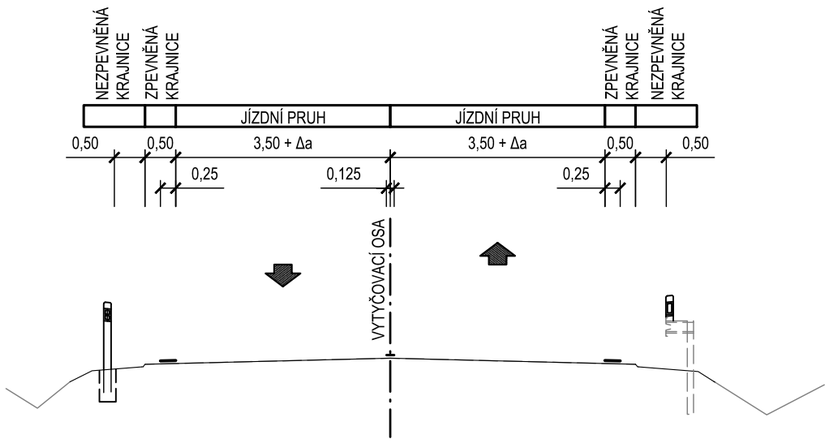
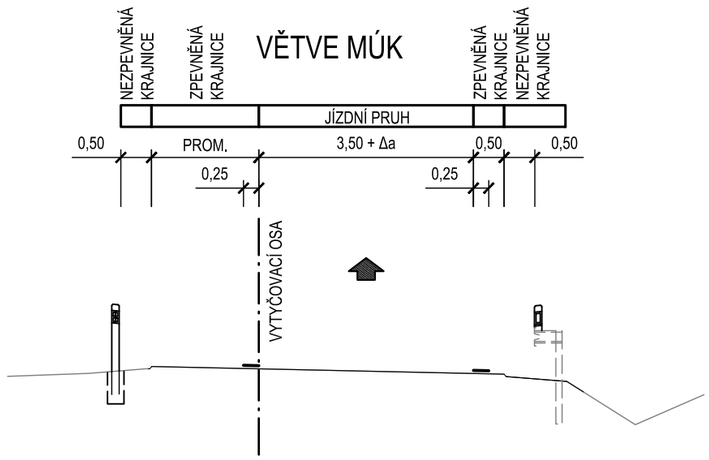
VĚTVE MÚK