


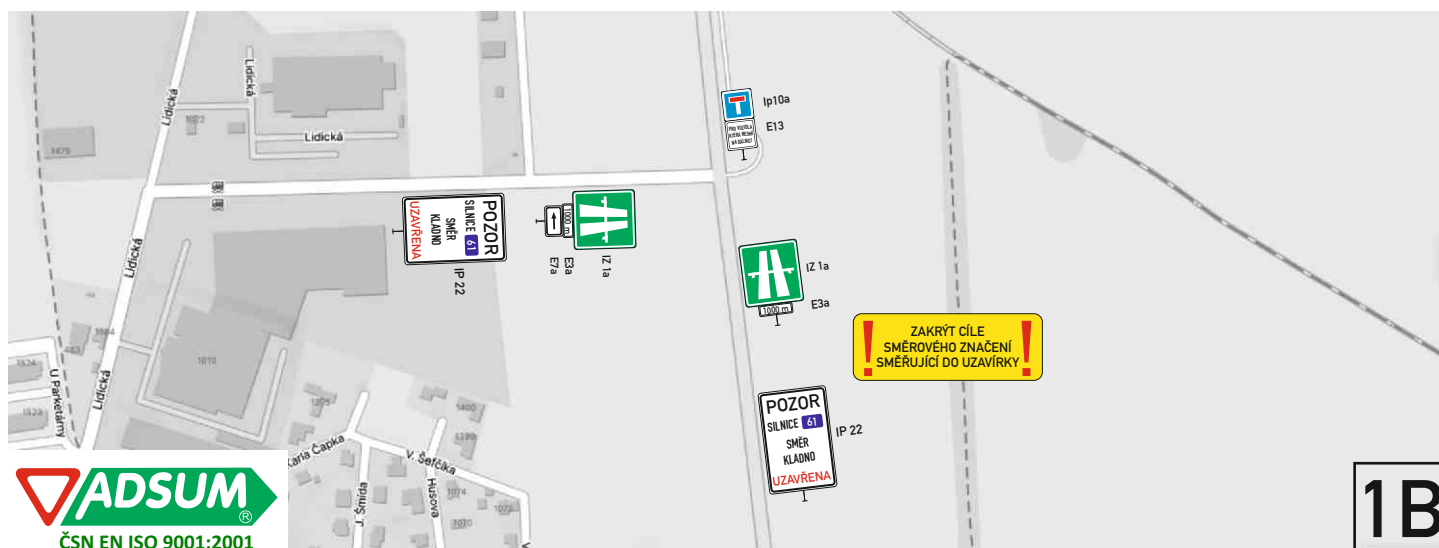
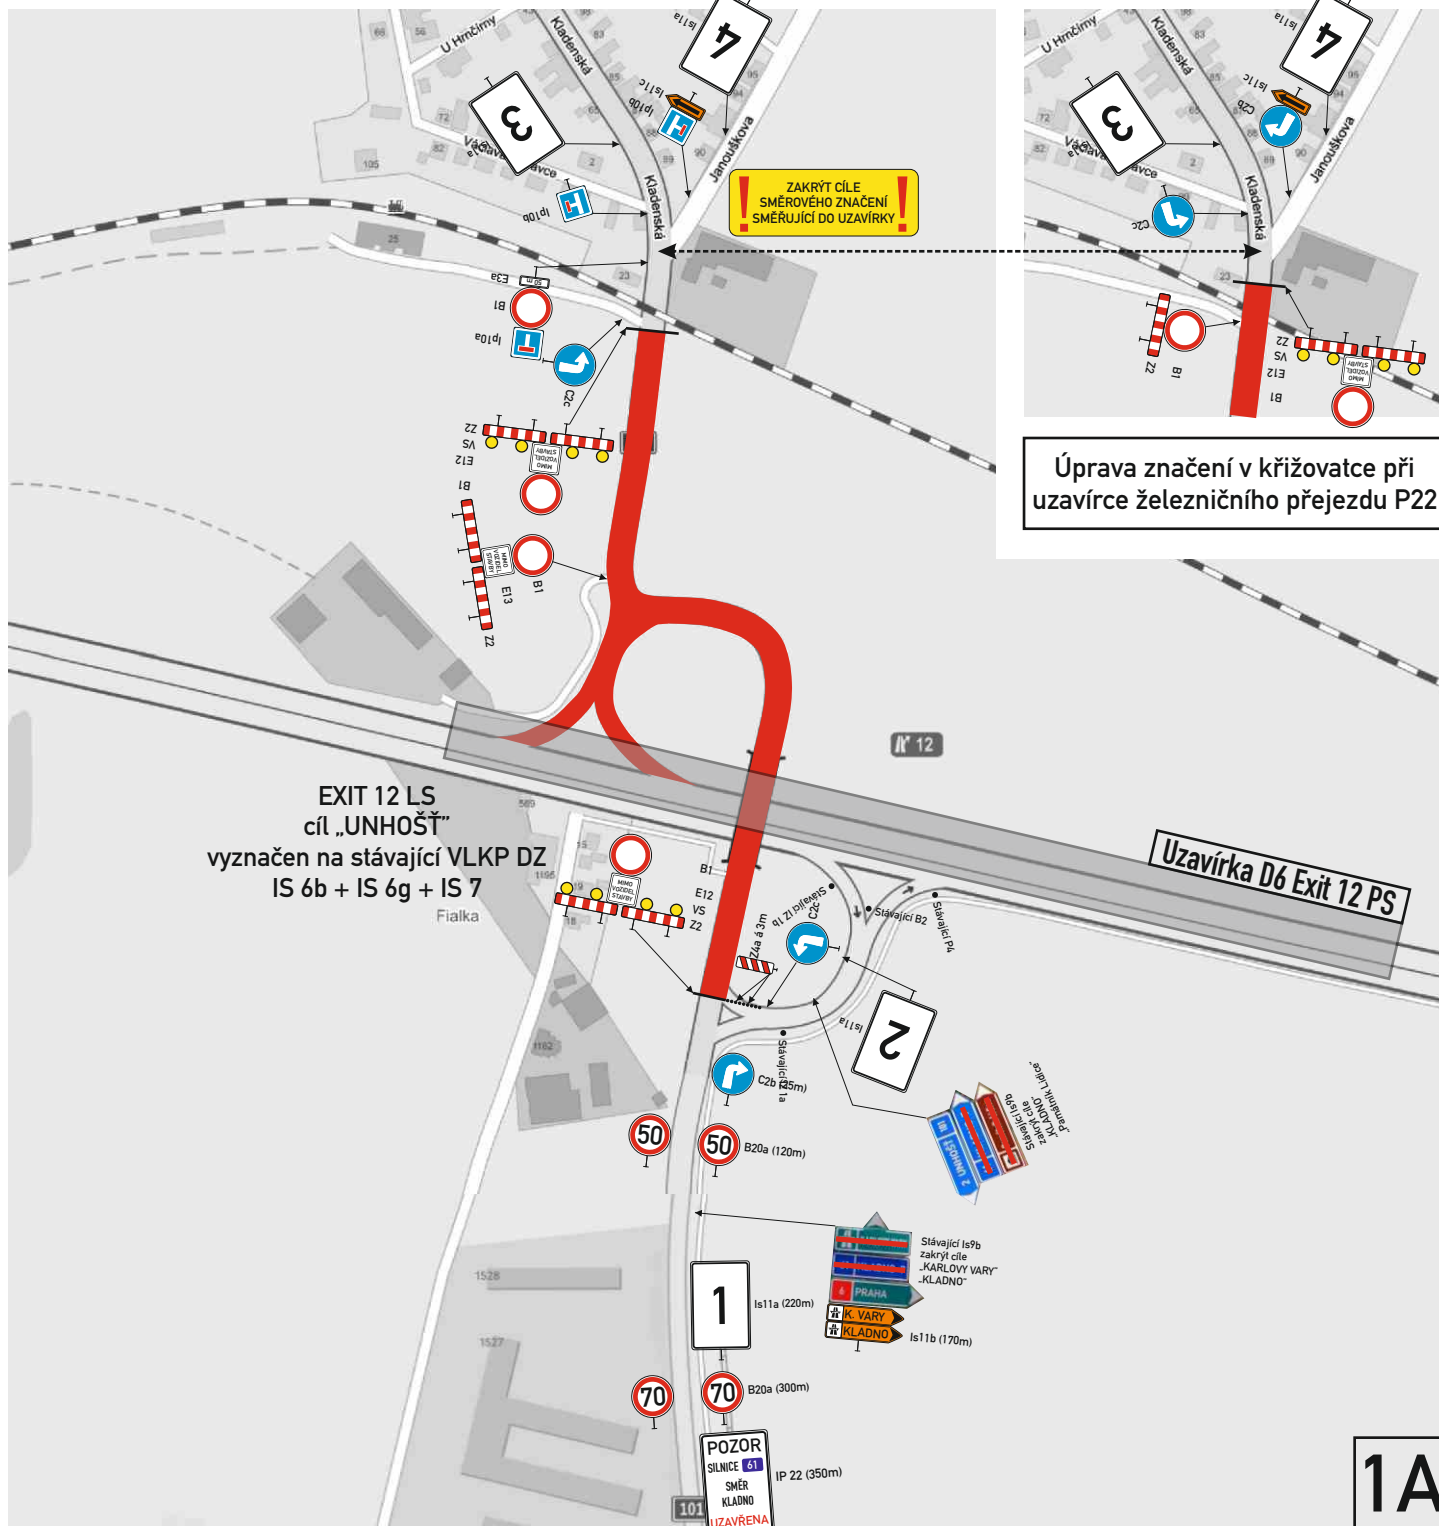
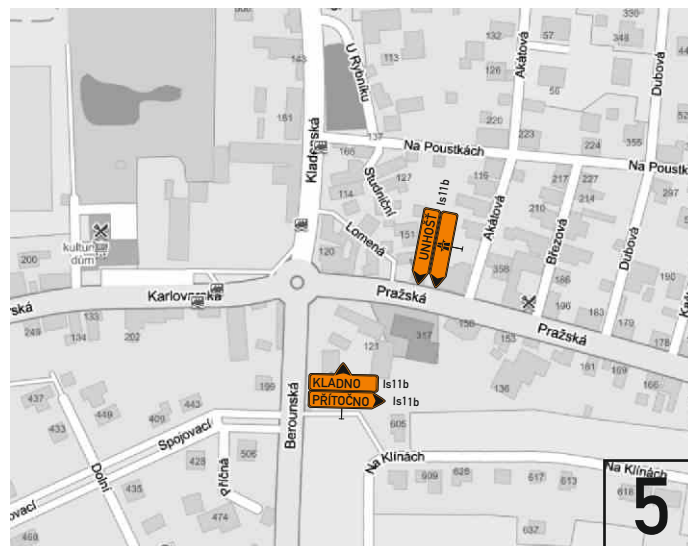





Uzavírka D6 Exit 12 PS





Ministerstvo dopravy
Odbor pozemních komunikací,
příloha k č. j. MD-24343/2024-940/6.

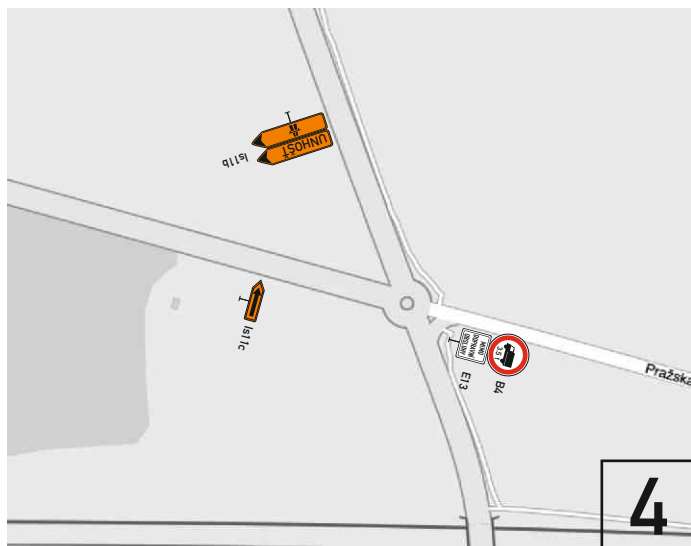


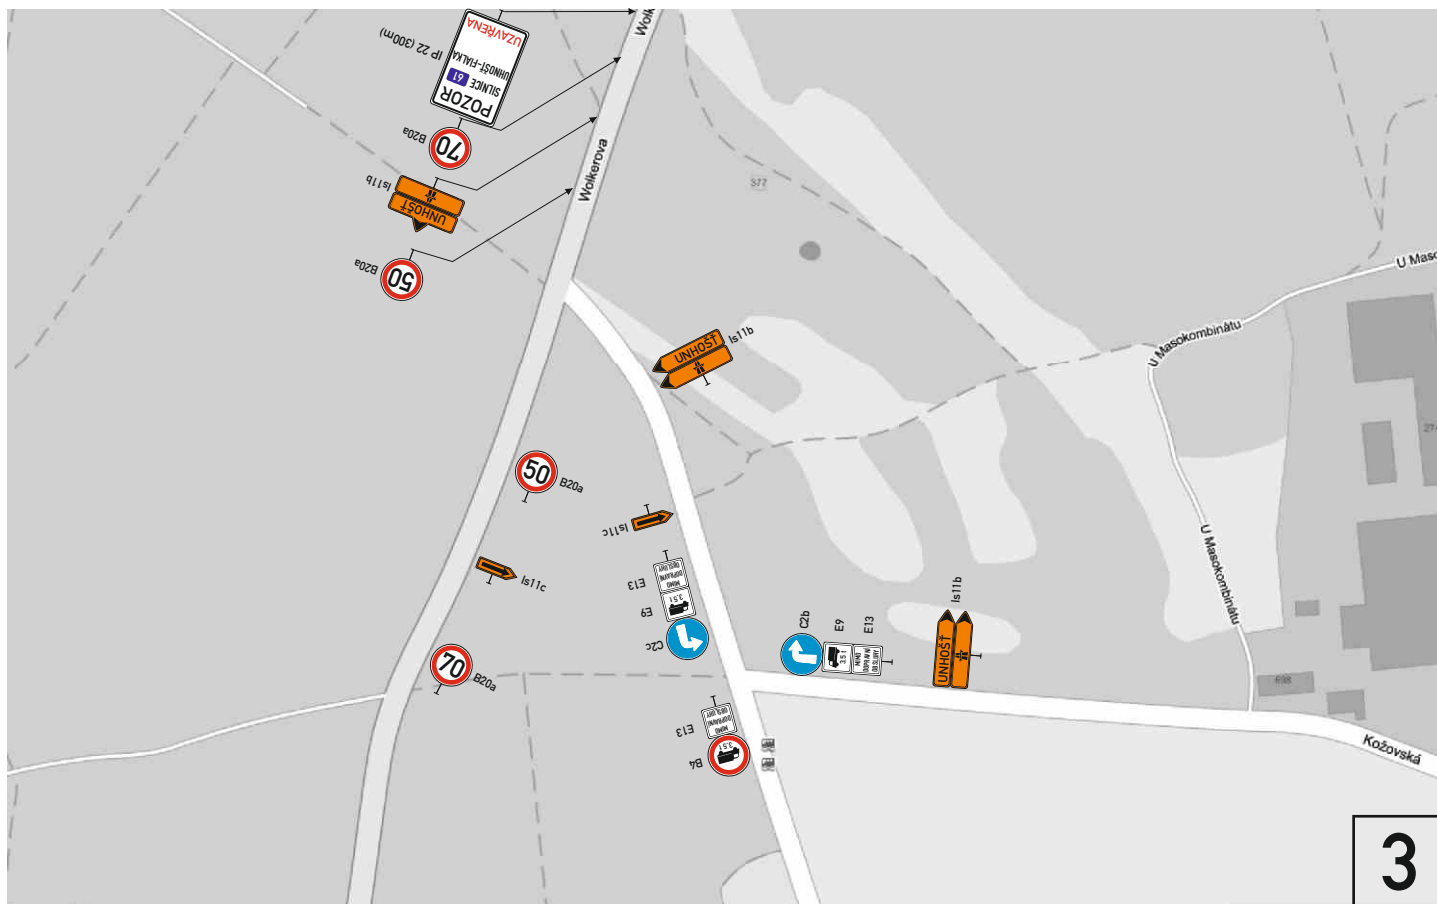

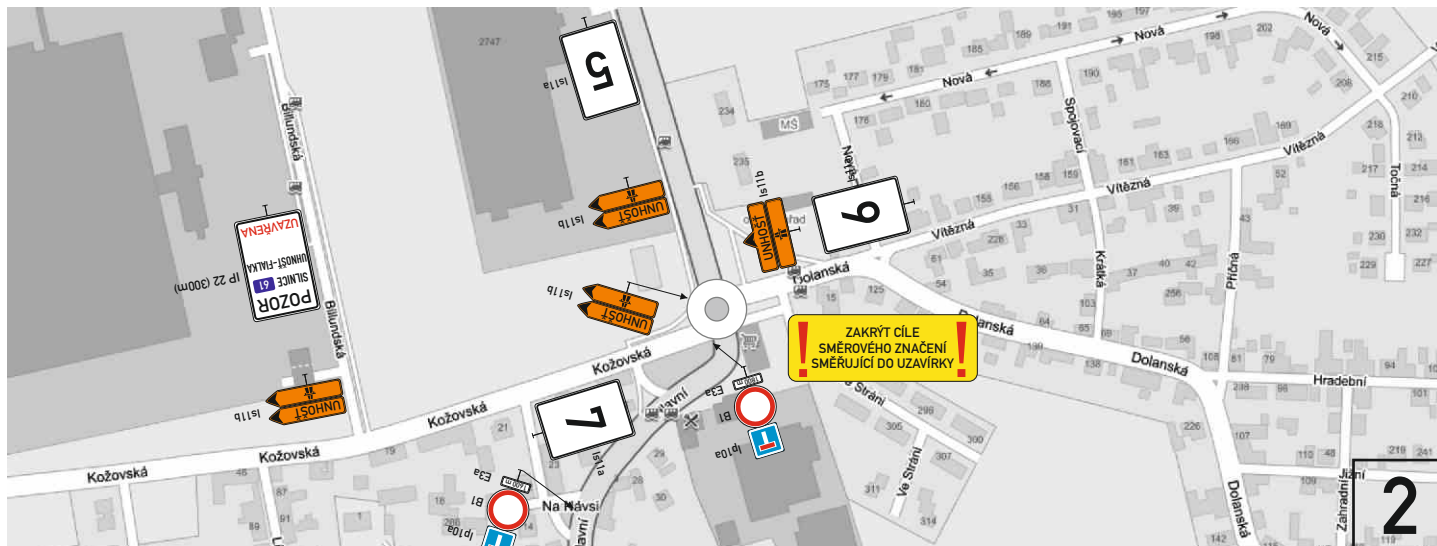


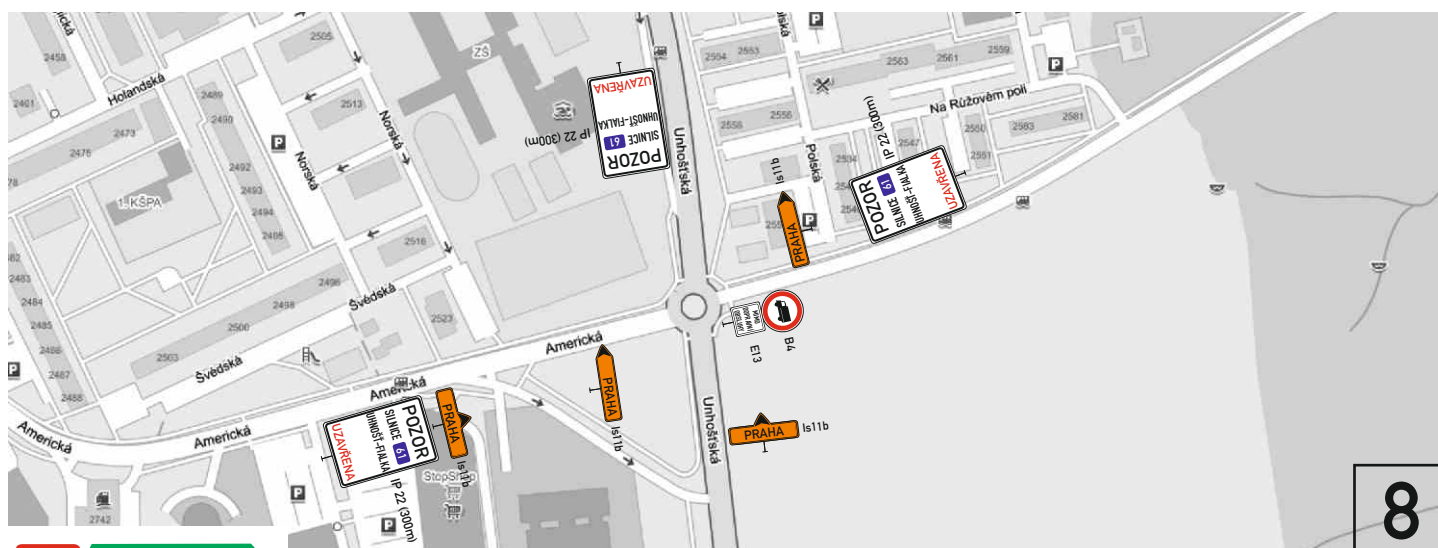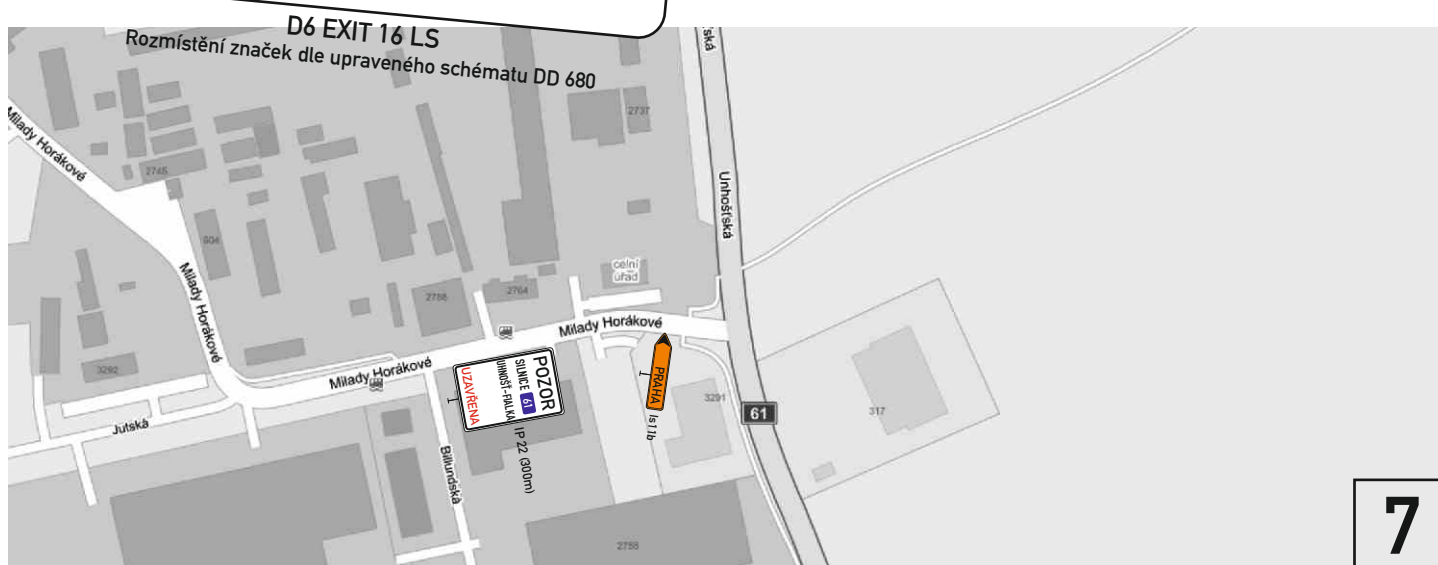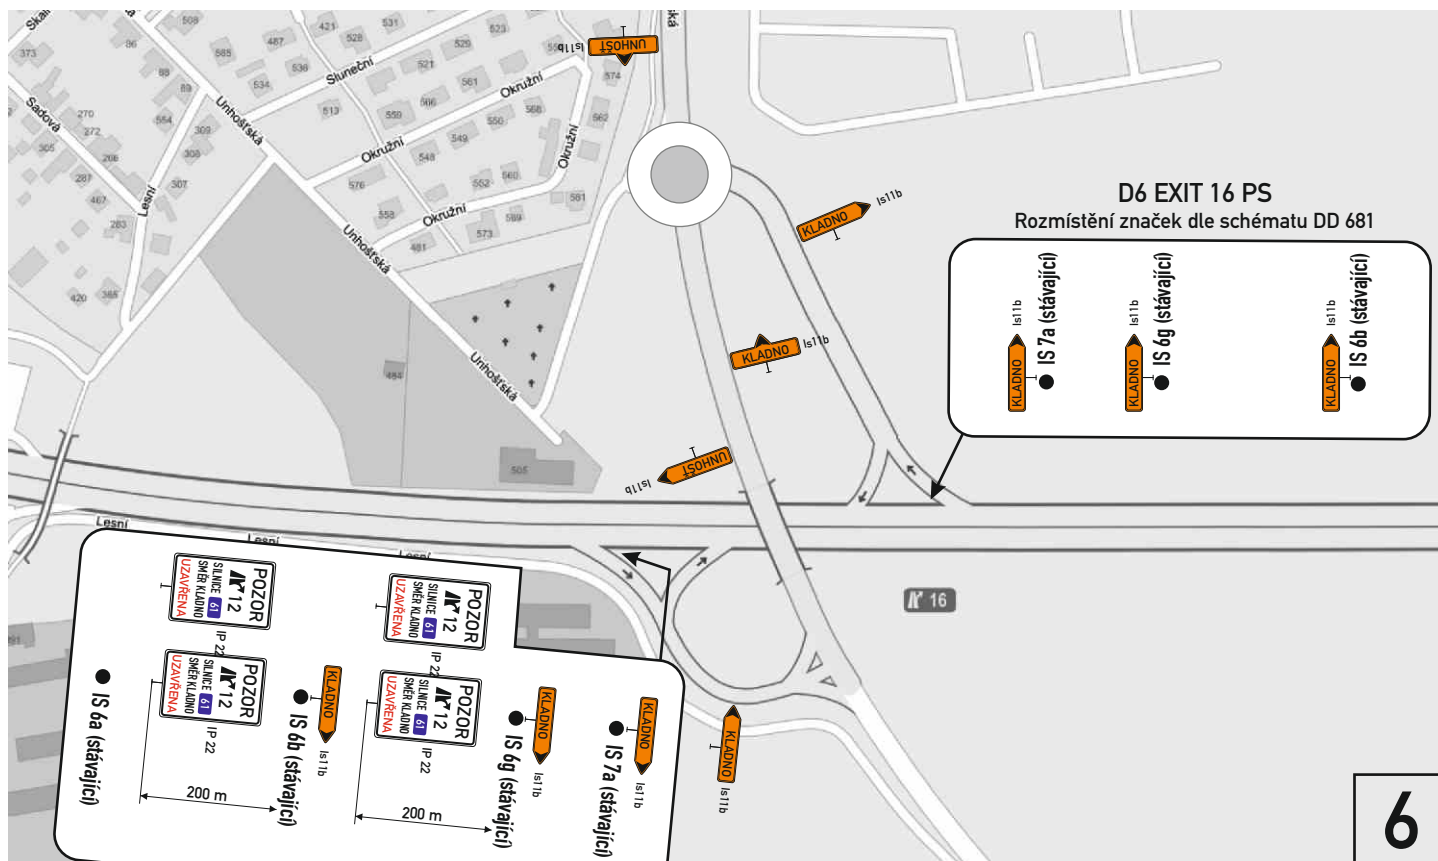

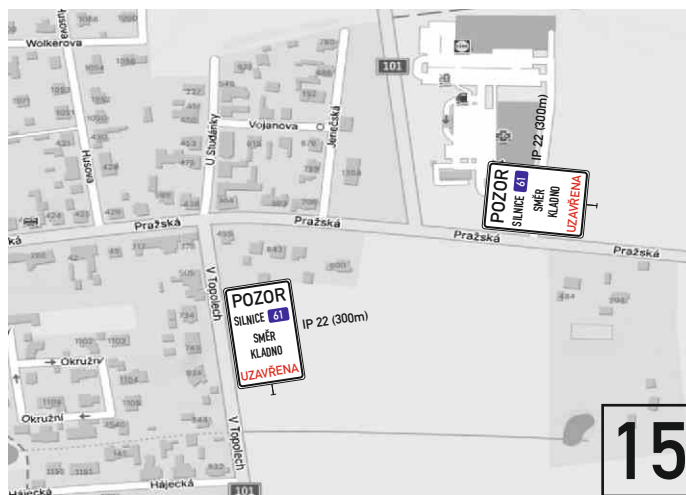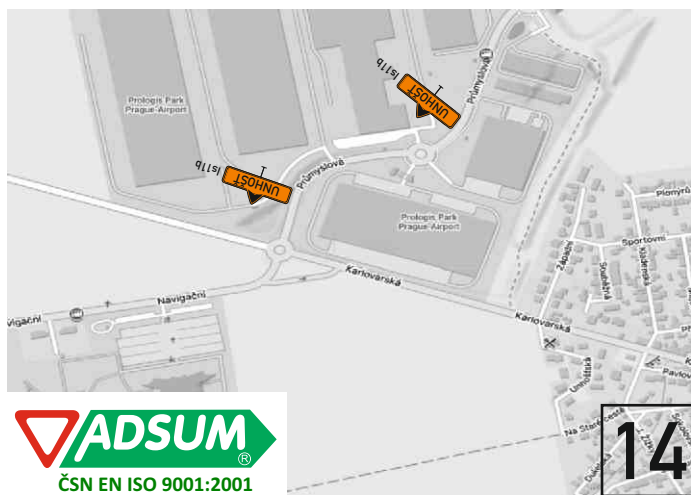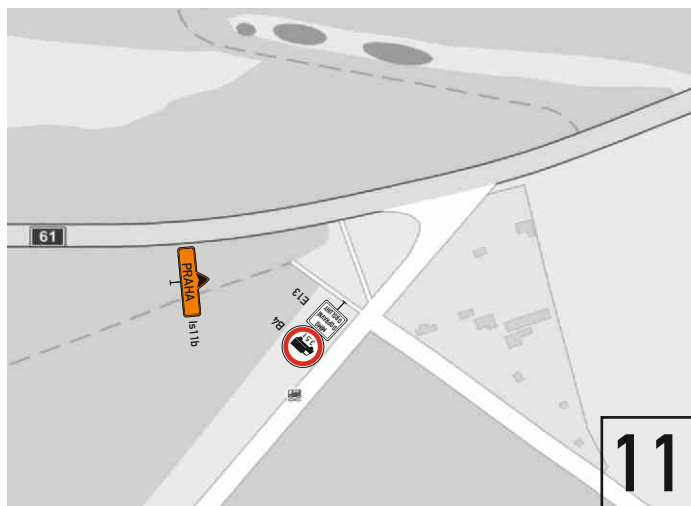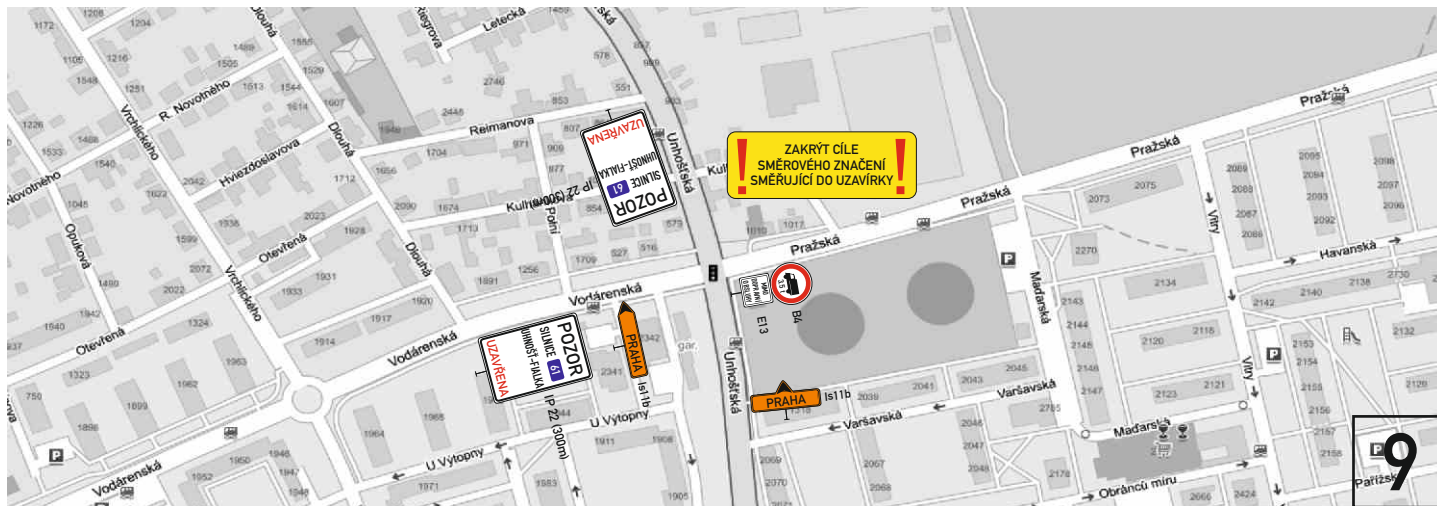

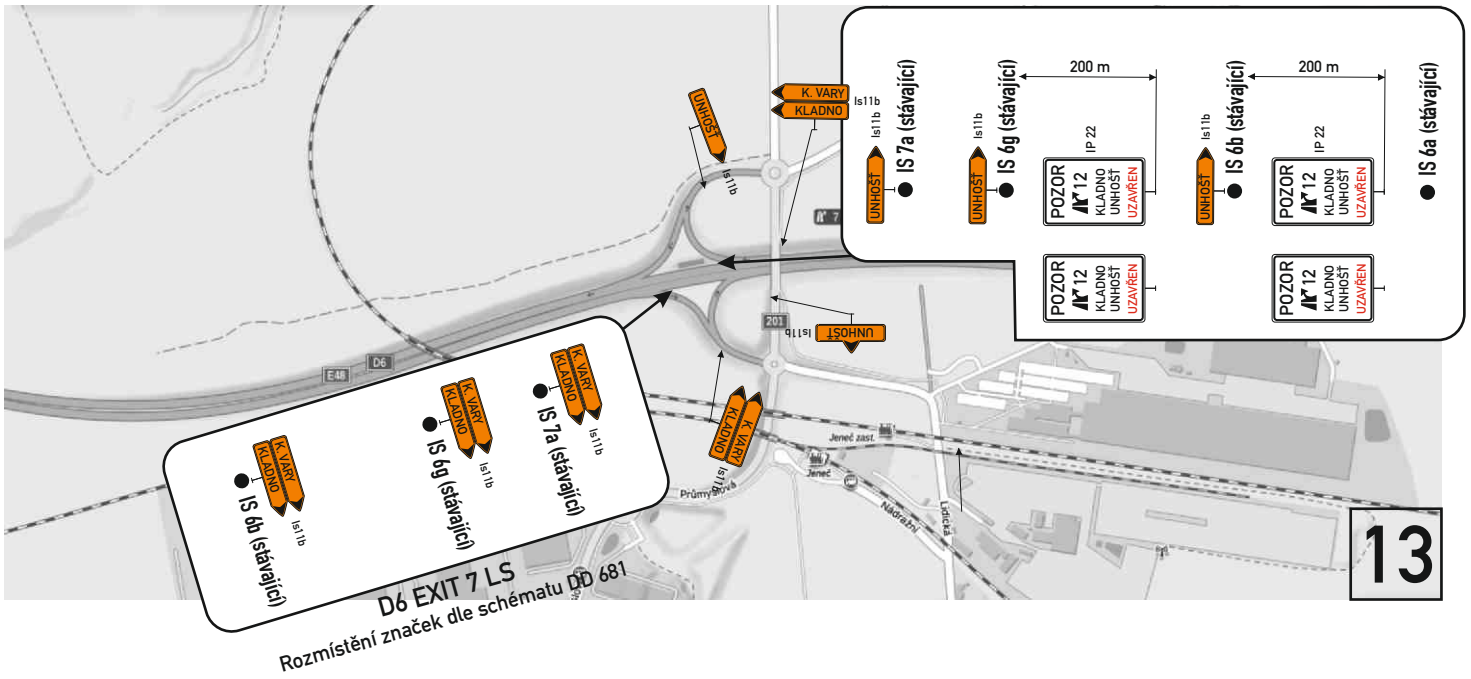

IS 11a 1.

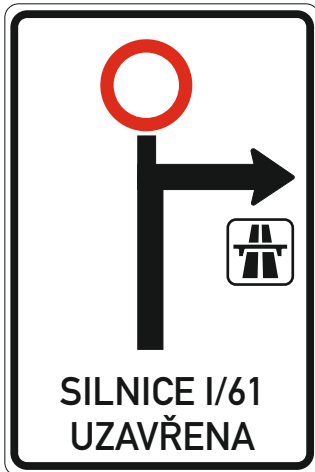

IS 11a 2.



IS 11a 3.



IS 11a 4.



IS 11a 5.



IS 11a 6.



IS 11a 7.



DETAILY IS 11a

Schematický plánek D0 - celková situace

Částečná uzavírka silnice I/61 Velké Přítočno --- oprava povrchu v levém pruhu --- SEMAFORY

