
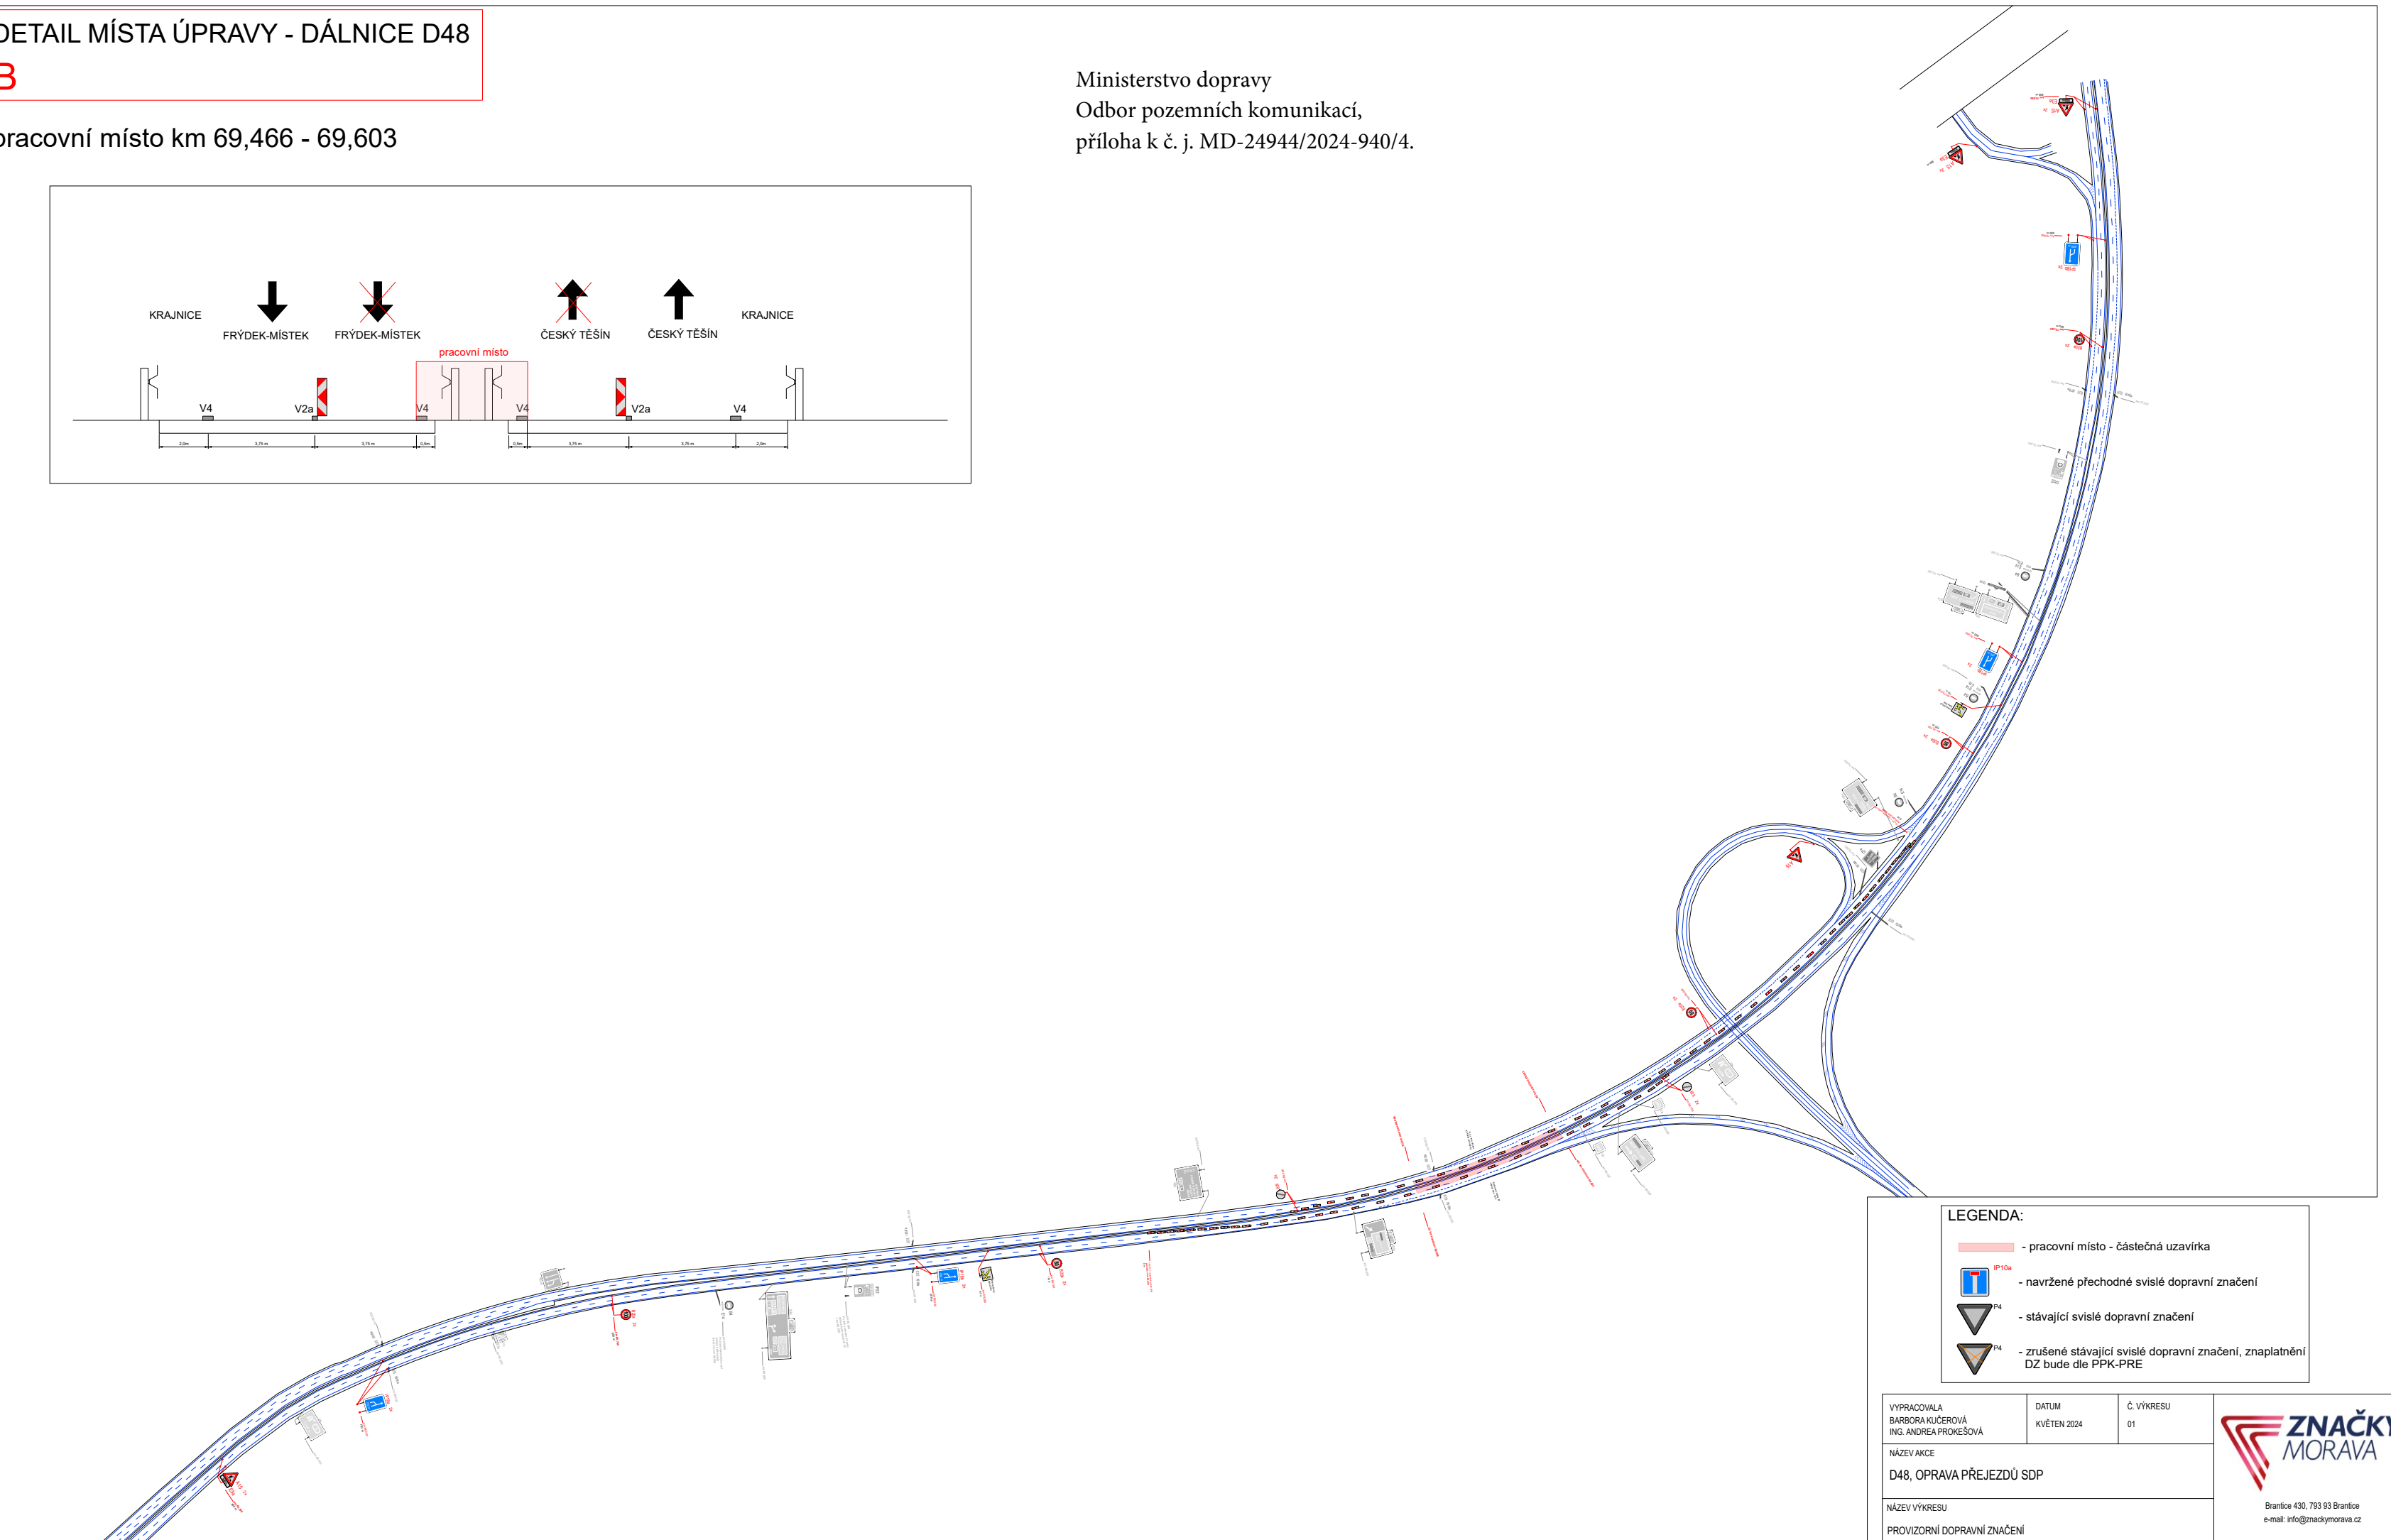
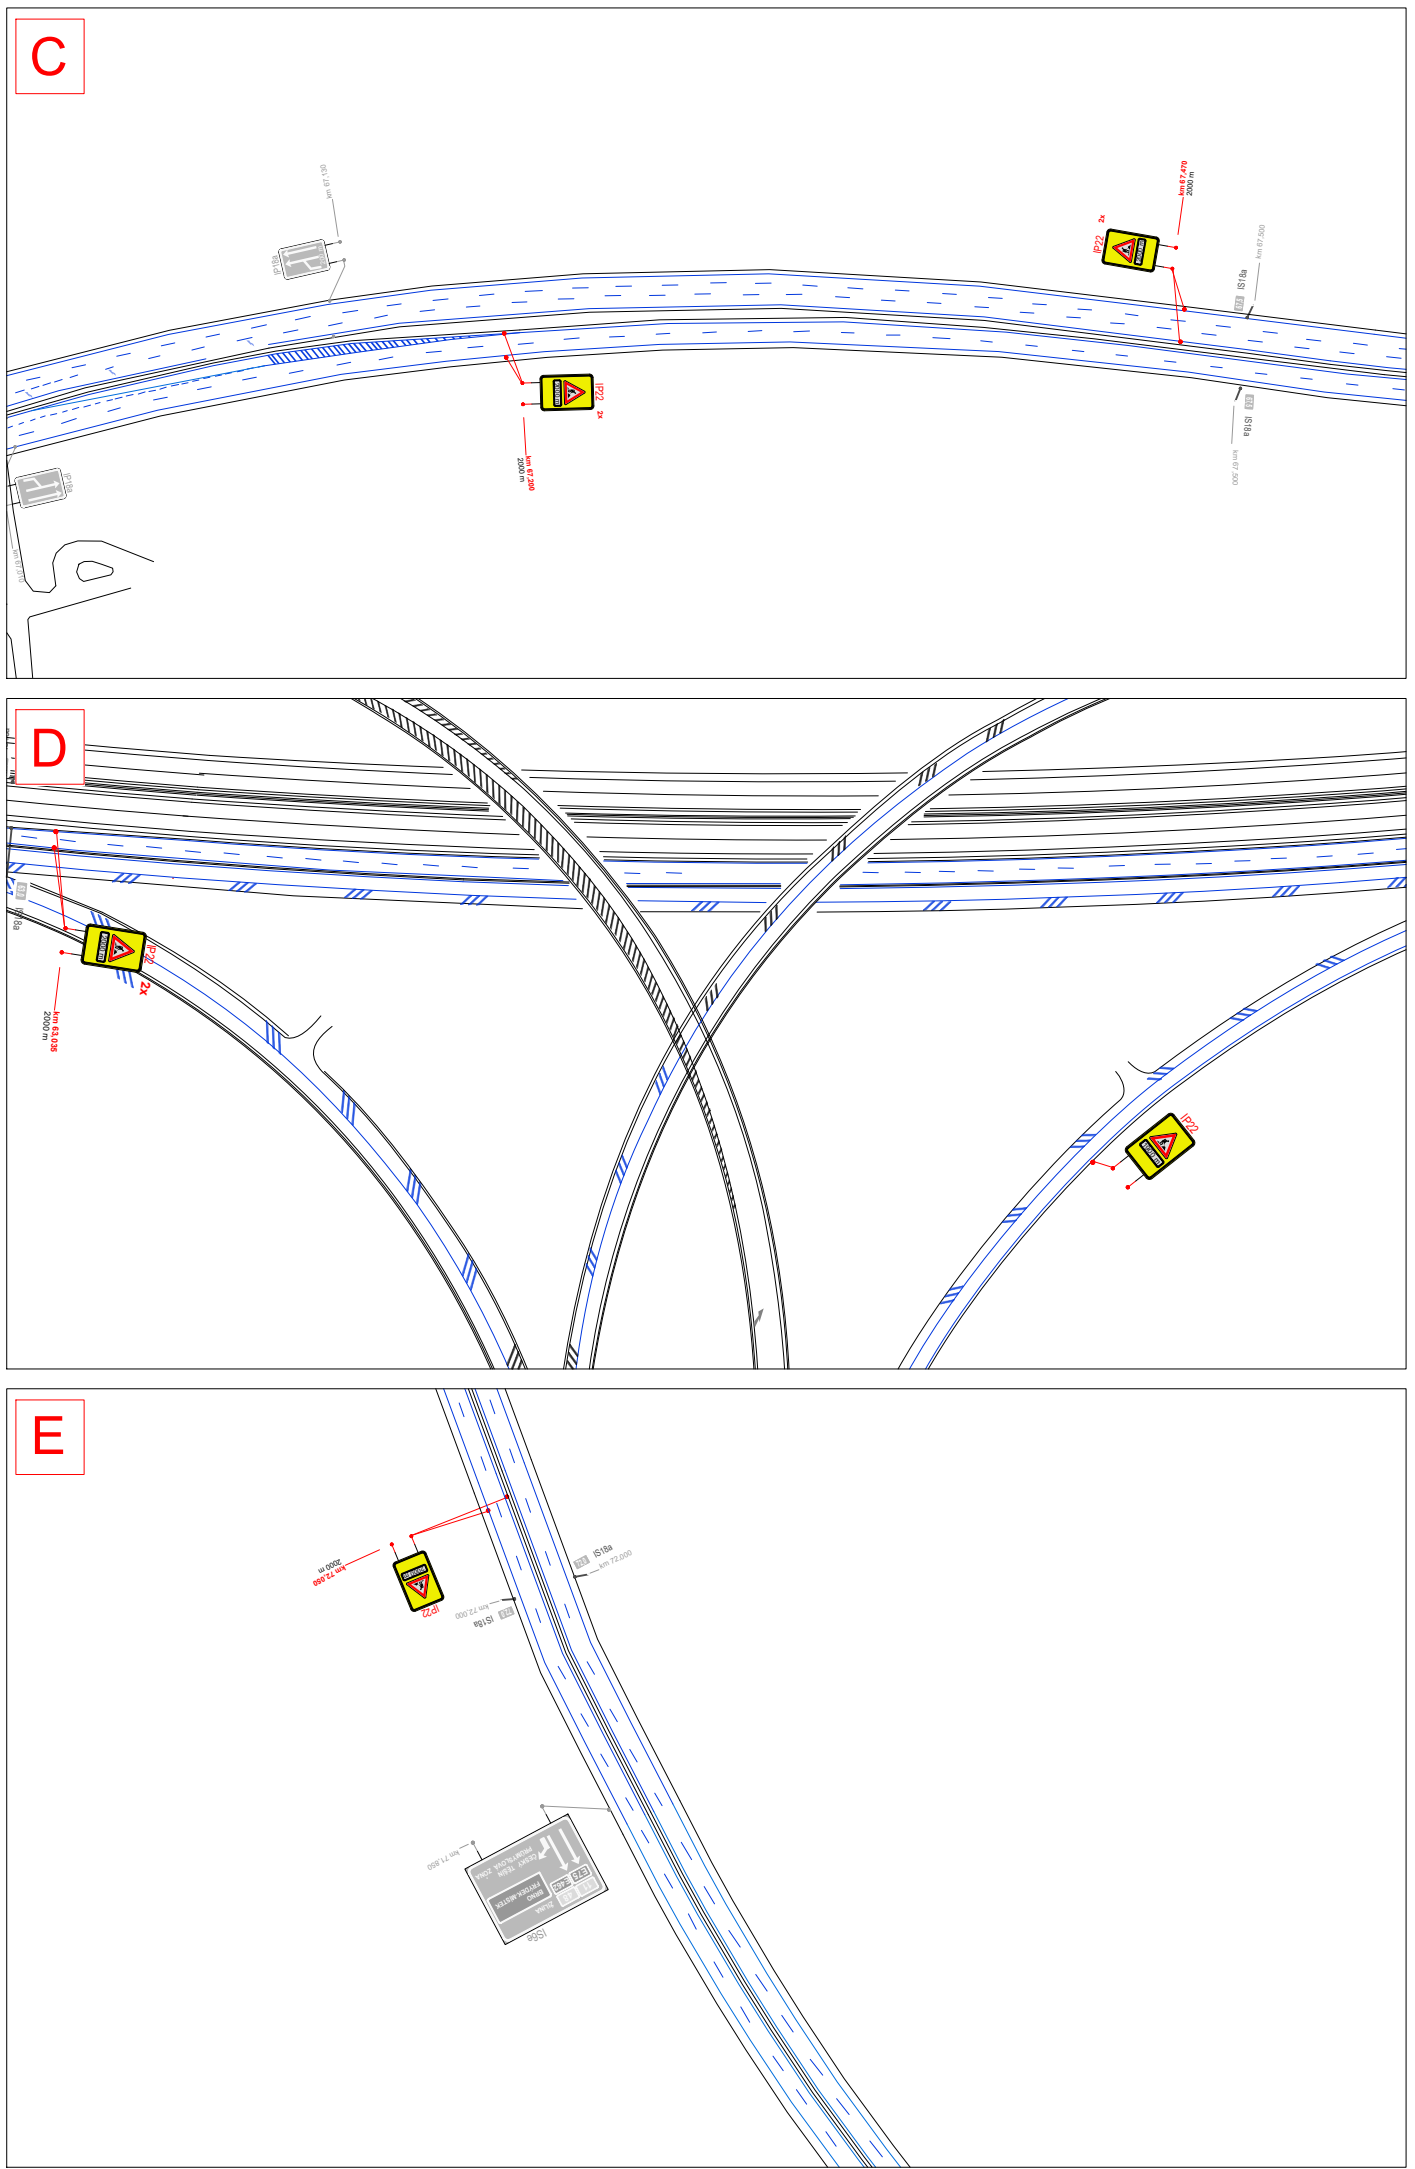


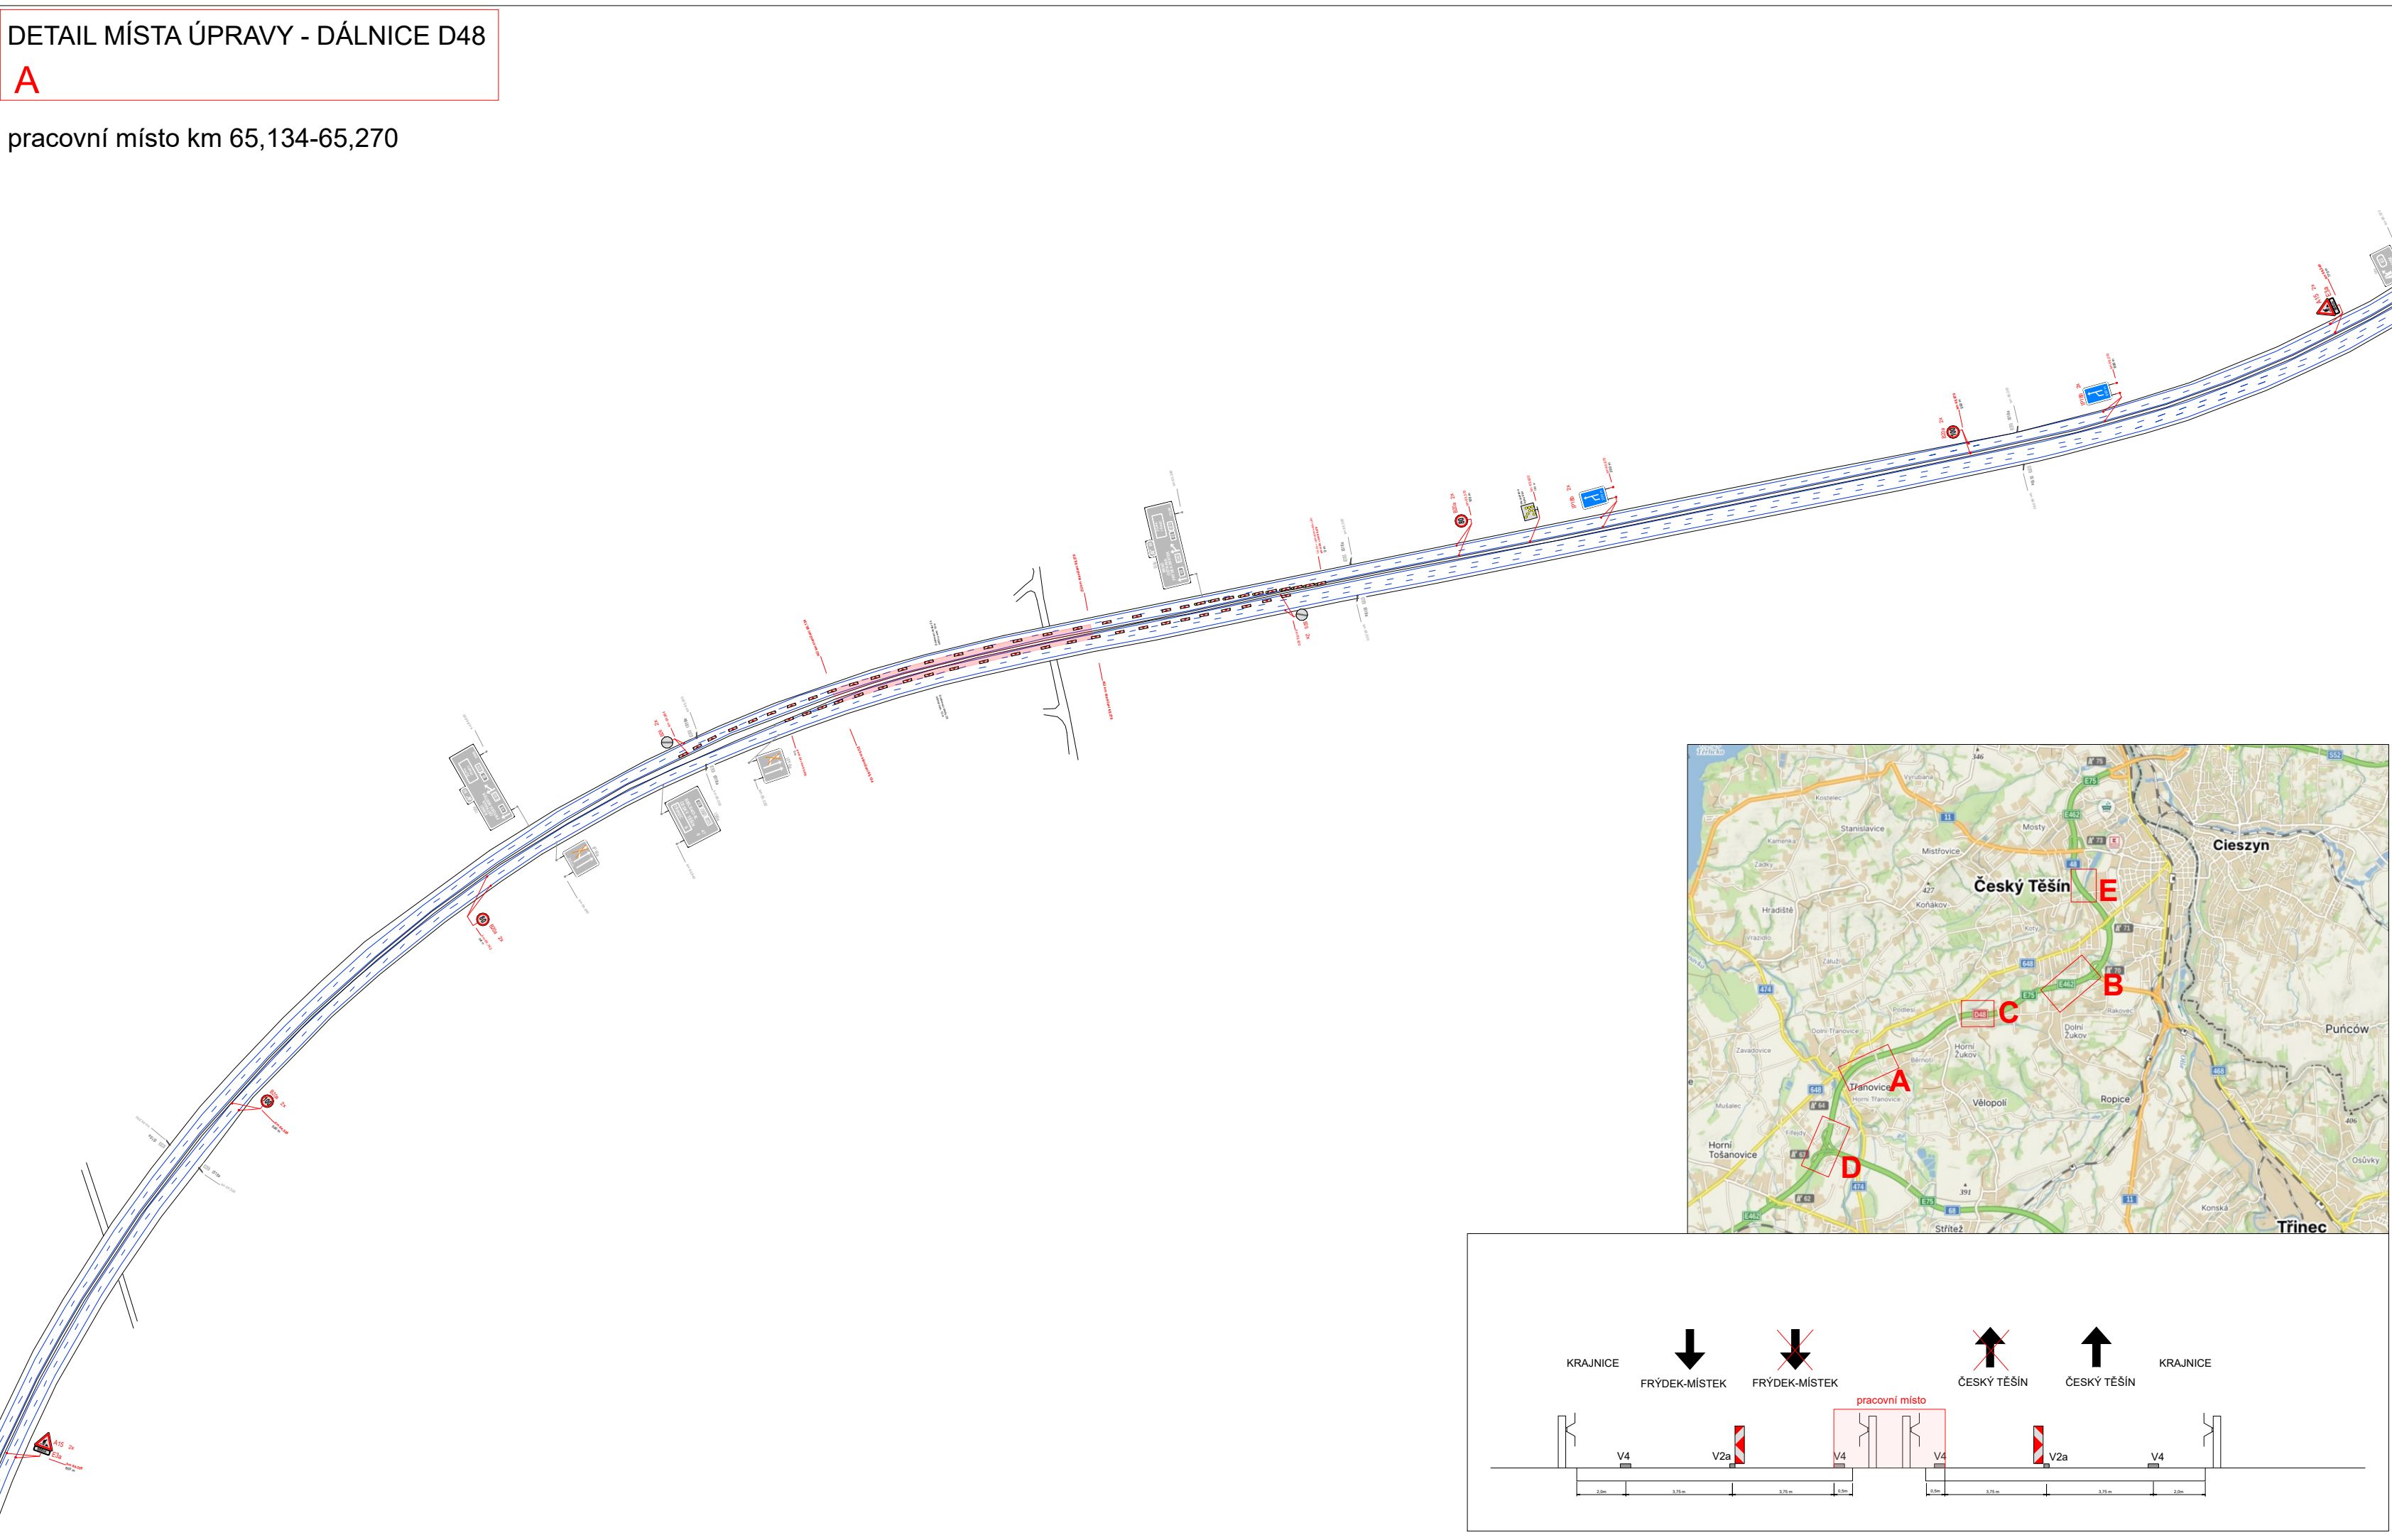

Ministerstvo dopravy
Odbor pozemních komunikací,
příloha k č. j. MD-24944/2024-940/4.

- LEGENDA:
- pracovní místo - částečná uzavírka
 - navržené přechodné svléké dopravní značení
 - stávající svléké dopravní značení
 - zrušené stávající svléké dopravní značení, znáplnění DZ bude dle PPK-PRE