Ministerstvo dopravy
Odbor pozemních komunikací,
příloha k č.j. MD-14996/2026-940/4

ŘEZ A-A

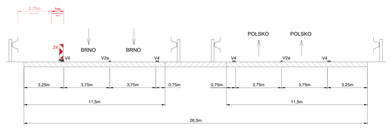

ŘEZ B-B

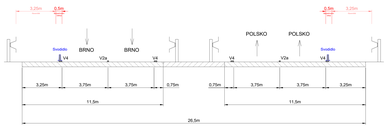

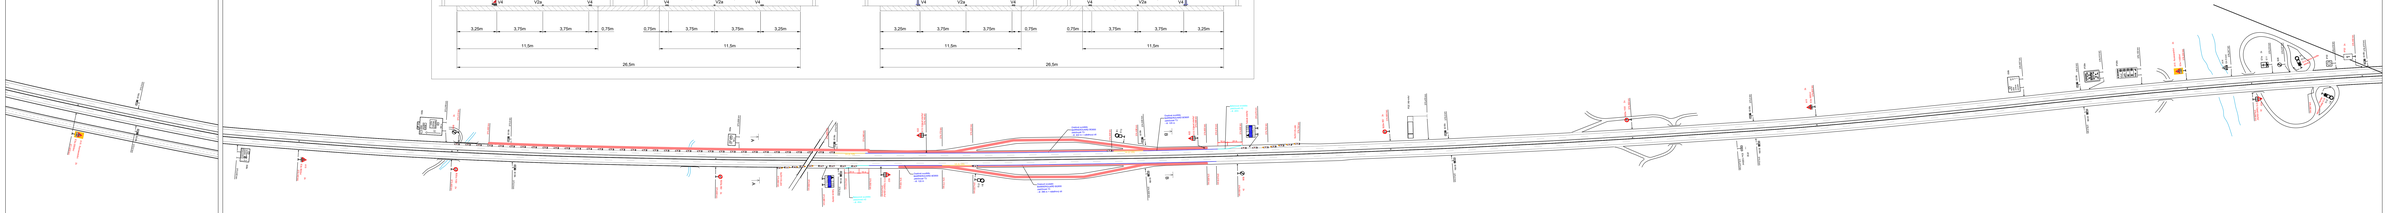

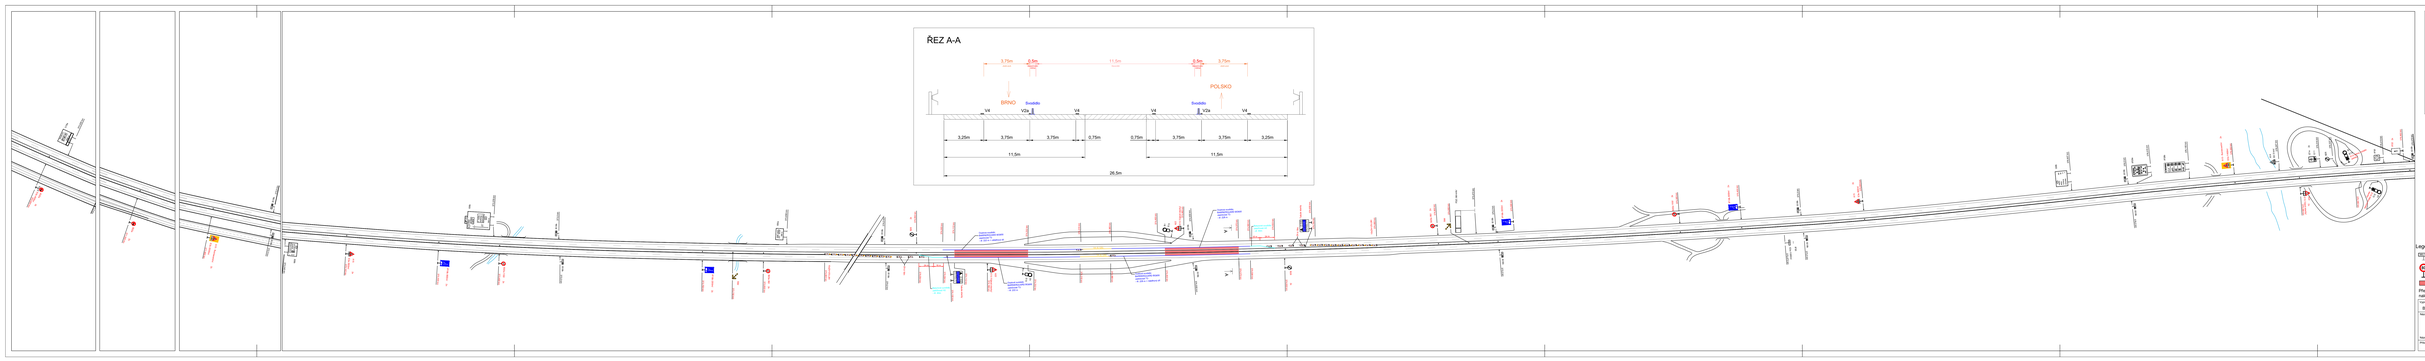
ŘEZ A-A
3,75m
2,5m
11,5m
2,5m
3,75m
POLSKO
BRNO
Svodidlo
Svodidlo
V4
V2a
V2a
V4
V4
V2a
V2a
V4
3,25m
3,75m
3,75m
0,75m
0,75m
3,75m
3,75m
3,25m
11,5m
11,5m
26,5m
POZOR
VÝJEZD
STAVBY
1.
Legenda:
IS18b
Trvalé dopravní značení
B28a
Přechodné dopravní značení
Pracovní místo
Přechodné vodorovné dopravní značení bude provedeno nalepovací textilní páskou.
Zpracoval
Ing. Martin Bodiák
Datum
28.4.2026
SECHNE
SECHNE a.s.
Pobočka Brno, Jihlavská
tel.: 541 211 442
Název akce:
D1 Kontrolní stanoviště
Bohumín v km 374,300
Měřítko:
1:2000
Název výkresu:
Přechodné dopravní značení
Formát:
A1 (841x594)
Č. výkresu:
3
Č. zakázky:
Přílohy:
2 ukázky
10AA
Stavební objekt: