


Hraniční přechod dálnice D5 - Rozvadov

znovu zavedení kontrol - dopravně inženýrské opatření


vjezd do ČR

Alternativa pro náhradu příčné uzávěry Z4 + S7 (třídy L8H)

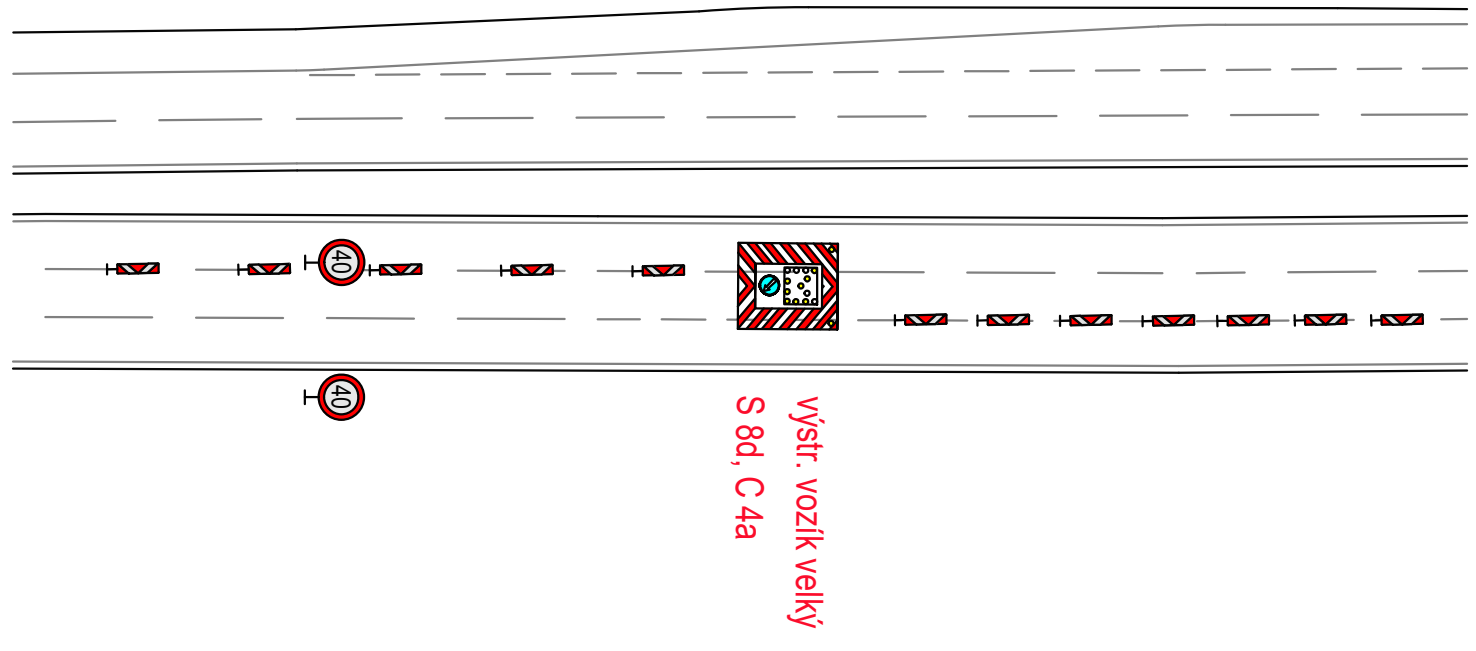

alternativa - pro případ úplné uzavírky tělesa dálnice

dle rozsahu vyhlášeného opatření

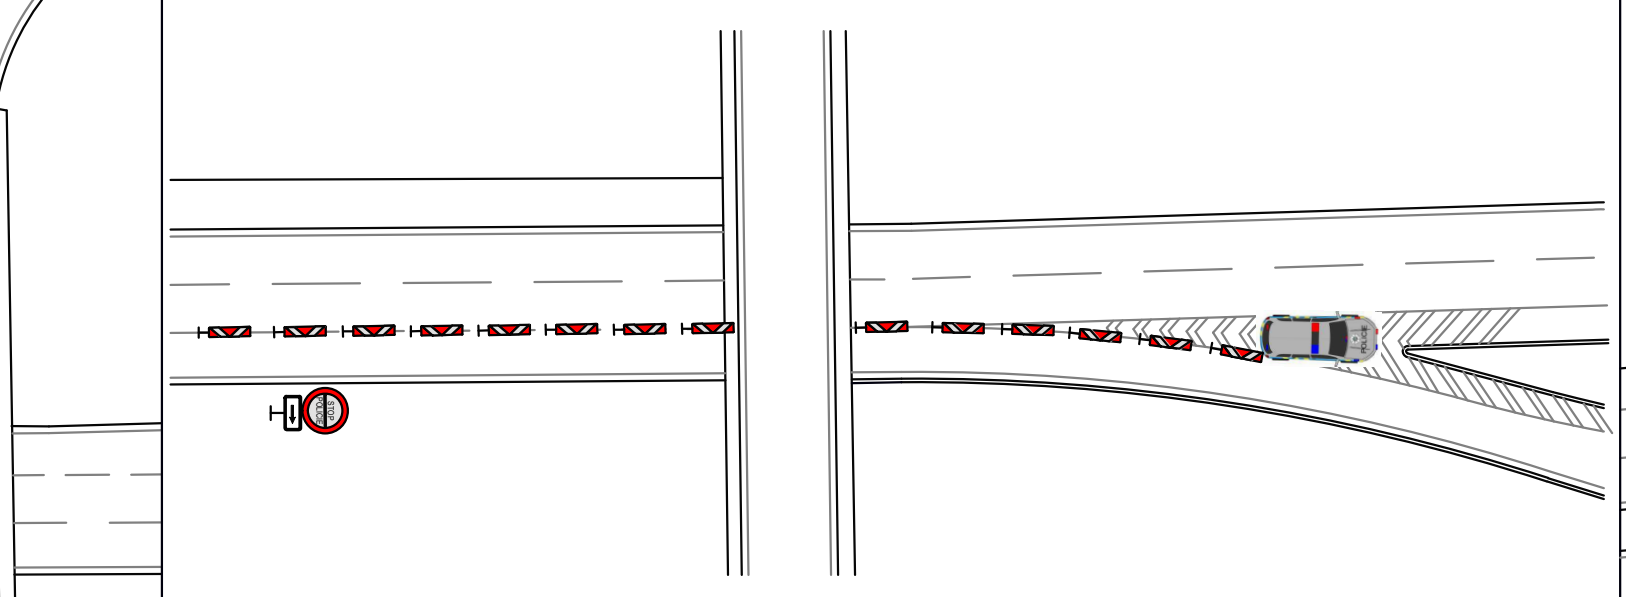

podélná uzávěra dopravním zařízením Z4 (popř. dopravním kuzelem Z1, výška 075 m)
odstup max. *) 18 m
max. **) do 10 m
příčná uzávěra dopravním zařízením Z 4 (popř. dopravním kuzelem Z1, výška 0,75 m)
doplněné výstražným světlem S7 (třídy L8H) 10x

Hraniční přechod dálnice D5 - Rozvadov

znovu zavedení kontrol - dopravně inženýrské opatření

výjezd z ČR

0 m

149,707 km

50 m

B 27+ E 7b

100,0 m

250 m

B 20a (40)

149,457 km

350 m

B 20a (60)

alternativa - pro případ úplné uzavírky tělesa dálnice
dle rozsahu vyhlášeného opatření

podélná uzávěra dopravním zařízením Z4 (popř. dopravním kuželem Z1, výška 0,75 m)
odstup max. *) 18 m
max. **) do 10 m
příčná uzávěra dopravním zařízením Z 4 (popř. dopravním kuželem Z1, výška 0,75 m)
doplněné výstražným světlem S7 (třídy L8H) 10x

