

← D35 ÚLIBICE, JIČÍN

D35 HRADEC KRÁLOVÉ →

ÚSEK
HOŘICE-SADOVÁ

ÚSEK
SADOVÁ-PLOTIŠTĚ

HNĚVČEVES →

KM 119,594 = KM 10,450

TP 10,450 000

← SADOVÁ
MÍSTNÍ KOMUNIKACE

SO 126

- LEGENDA:
- Dopravní značení ve správě ŘSD
 - Dopravní značení ve správě HKH
 - Dopravní značení ve správě města Hořice
 - Stávající dopravní značení
 - Odstředěné stávající dopravní značení
 - Vodorovné dopravní značení ve správě ŘSD
 - Vodorovné dopravní značení ve správě HKH
 - Vodorovné dopravní značení ve správě města Hořice
 - Stávající vodorovné dopravní značení

č.	název - změny	datum	podpis
Název stavby: D35 HOŘICE - SADOVÁ		Číslo objektu: SO 162.1	
Objednatel stavby: ŘEDITELSTVÍ SILNIC A DÁLNIC Čerčanská 2023/12, 140 00 Praha 4 - Krč		Schválil: Datum: Podpis:	
Zhotovitel stavby: SPOLEČNOST D35 HOŘICE - SADOVÁ M-SILNICE + EUROVIA + STAVBY MOSTŮ se sídlem: EUROVIA CZ, s.r.o., Jindřichůvský náhon 11, Hradec Králové - Pouchov		Schválil: Datum: Podpis:	
 		Ráčířka: EUROVIA CZ s.r.o. U Městského náhonu 11 140 00 Praha 4 - Krč M-SILNICE s.r.o. Jindřichůvský náhon 11 140 00 Praha 4 - Krč STAVBY MOSTŮ s.r.o. Jindřichůvský náhon 11 140 00 Praha 4 - Krč	
Koordínátor RDS: 		SUDOP + M-PROJEKCE - D35 Hořice se sídlem: SUDOP PRAHA a.s., Olšavská 2843/1a, 130 00 Praha 3 SUDOP PRAHA a.s. Olšavská 2843/1a, 130 00 Praha 3 e-mail: info@sudop.cz M-PROJEKCE s.r.o. Raslova 956/13 500 02 Hradec Králové	

VÝŠKOVÝ SYSTÉM BpV		SOUDRÁDNICOVÝ SYSTÉM S-JTSK	
Zpracovatel RDS: 	M - PROJEKCE s.r.o. Raslova 956/13 500 02 Hradec Králové www.m-projekce.cz	Hlavní inženýrský projektant: DAVID SENOHŘÁBEK, DIS. Garant projektu: ING. JIŘÍ EHRENBARGER	Soupravitel: DAVID SENOHŘÁBEK, DIS.
Středisko: ATELIER LIBEREC Vedoucí střediska: ING. JIŘÍ EHRENBARGER		Odpovědný projektant: DANIEL PFOHL	Vypracoval: DANIEL PFOHL Kontroloval: DAVID SENOHŘÁBEK, DIS.
Akce: D35 HOŘICE - SADOVÁ		Číslo SOD: 23-136,202 23-081-02	Projektový stupeň: RDS
Číslo: SO 162.1 - SVISLÉ A VODOROVNÉ DOPRAVNÍ ZNAČENÍ		Datum: 04/2025	Číslo částí: 162.1
Průběh: SITUACE DOPRAVNÍHO ZNAČENÍ - ČÁST 7 (DOČASNÝ STAV)		Měřítko: 1:1000	Průběh formátu: 16 A4
		Číslo příloh: 2.7	

č.	název - změny	datum	podpis

Název stavby:	Číslo objektu:
D35 HOŘICE - SADOVÁ	SO 162.1

Objednatel stavby:	Schválil:
 ŘEDITELSTVÍ SILNIC A DÁLNIC s. p. Čerčanská 2023/12, 140 00 Praha 4 - Krč	Datum: Podpis:

Zhotovitel stavby:	SPOLEČNOST D35 HOŘICE - SADOVÁ M-SILNICE + EUROVIA + STAVBY MOSTŮ se sídlem: EUROVIA CS, a.s., závod Čechy východ, Piletická 498,503 41, Hradec Králové - Pouchov
 EUROVIA CZ a.s. U Michelského lesa 1581/2 140 00, Praha 4, Michle	Razítko:
 M - SILNICE a.s. Husova 1697 503 03, Pardubice, Bílé Předměstí	Datum: Podpis:
 STAVBY MOSTŮ a.s. Vyskočilova 1566 140 00, Praha 4, Michle	

Koordinátor RDS:	SUDOP + M-PROJEKCE – D35 HoSa se sídlem: SUDOP PRAHA a.s., Olšanská 2643/1a, 130 80, Praha 3
 SUDOP PRAHA a.s. Olšanská 1a, 130 80 Praha 3 e-mail: praha@sudop.cz	Razítko:
 M - PROJEKCE s.r.o. Reslova 956/13 500 02, Hradec Králové	Datum: Podpis:

ČISTOPIS




VÝŠKOVÝ SYSTÉM BpV


SOUŘADNICOVÝ SYSTÉM S-JTSK

Zpracovatel RDS:	M - PROJEKCE s.r.o. Reslova 956/13 500 02 Hradec Králové www.m-projekce.cz	Hlavní inženýr projektu: DAVID SENOHRÁBEK, DiS.	Souprava:
		Garant profese: ING. JIŘÍ EHRENBARGER	


Středisko: ATELIÉR LIBEREC			
Vedoucí střediska:	Odpovědný projektant:	Vypracoval:	Kontroloval:
ING. JIŘÍ EHRENBARGER	DANIEL PFOHL	DANIEL PFOHL	DAVID SENOHRÁBEK, DiS

Akce:	Číslo SOD: 23-136.202 23-081-02
D35 HOŘICE - SADOVÁ	Projektový stupeň: RDS
Část:	Datum: 04/2025
SO 162.1 - SVISLÉ A VODOROVNÉ DOPRAVNÍ ZNAČENÍ	Číslo části: 162.1
Příloha:	Měřítko: - Počet formátů: A4
VÝKRESY VELKOPLOŠNÝCH DOPRAVNÍCH ZNAČEK	Číslo přílohy: 05

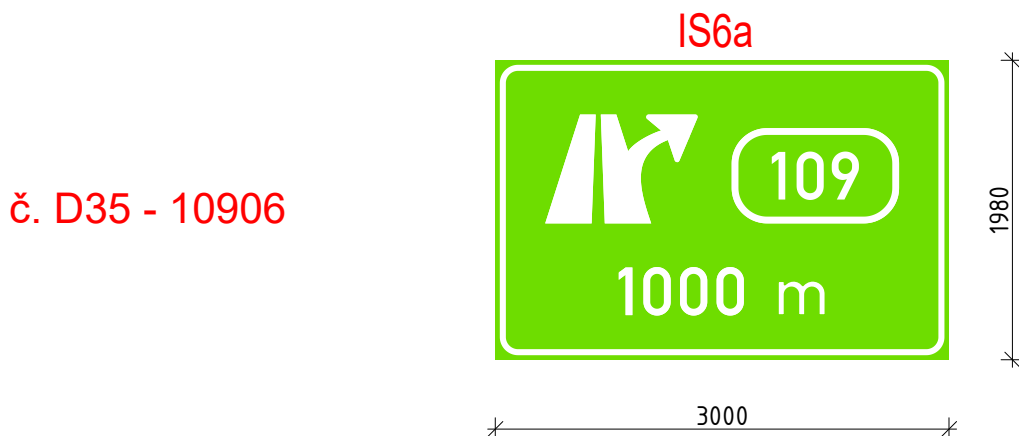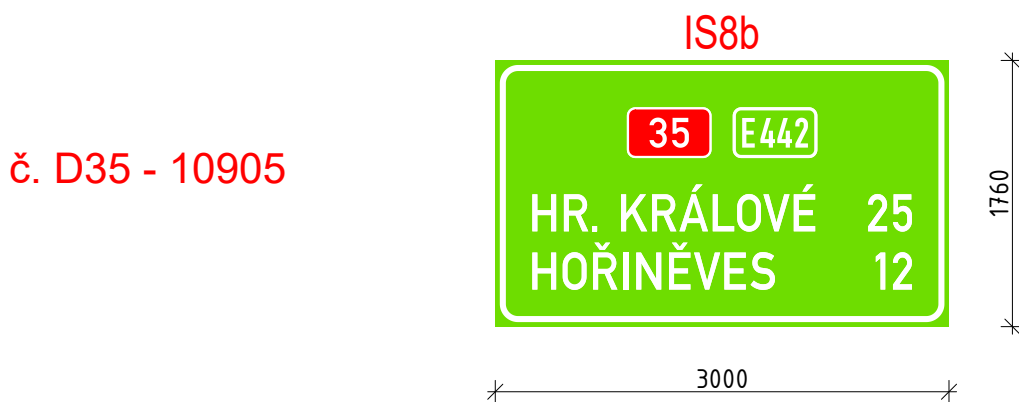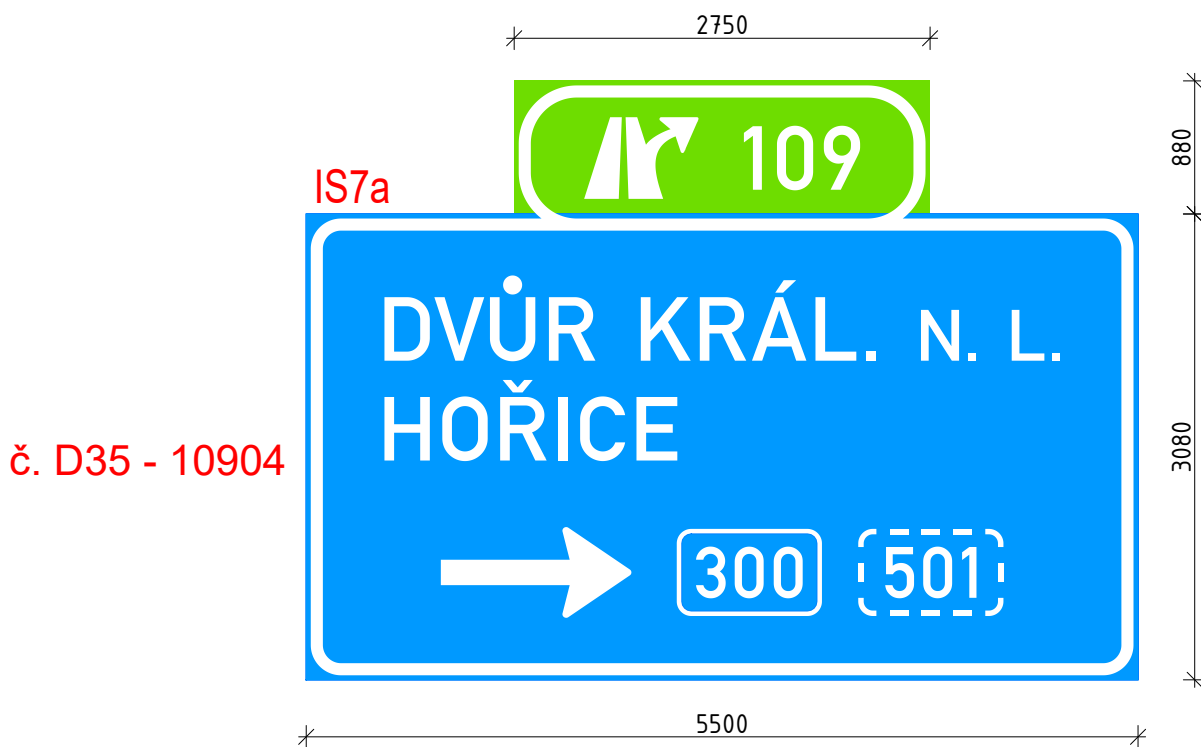

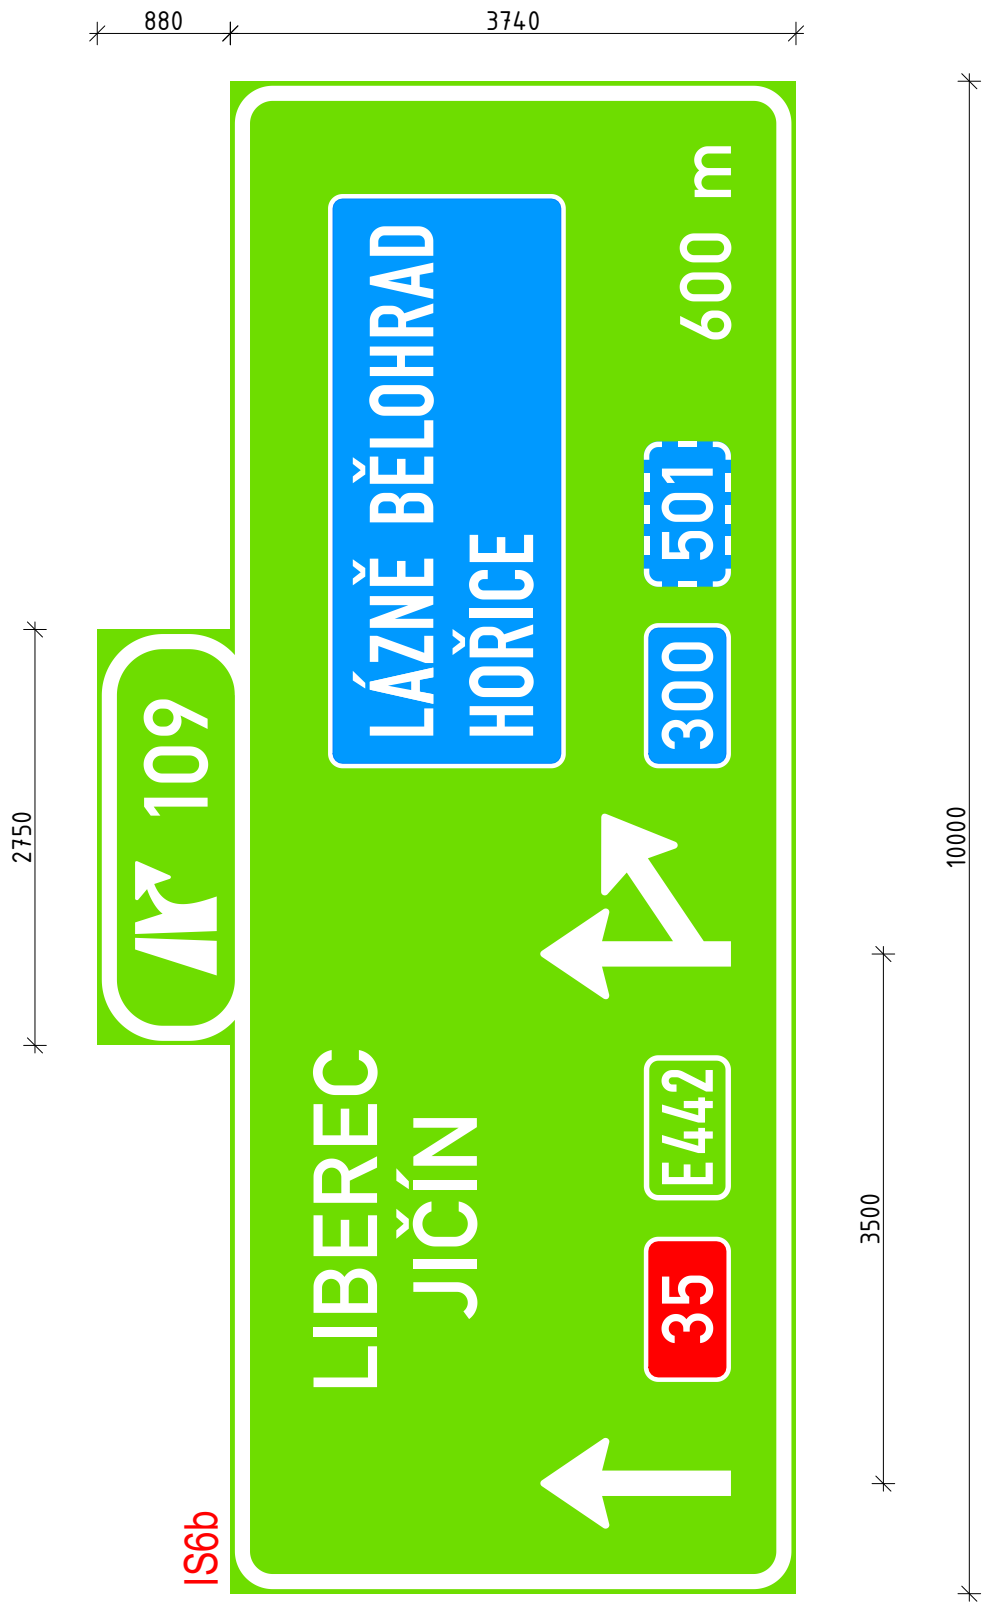

č. D35 - 10908

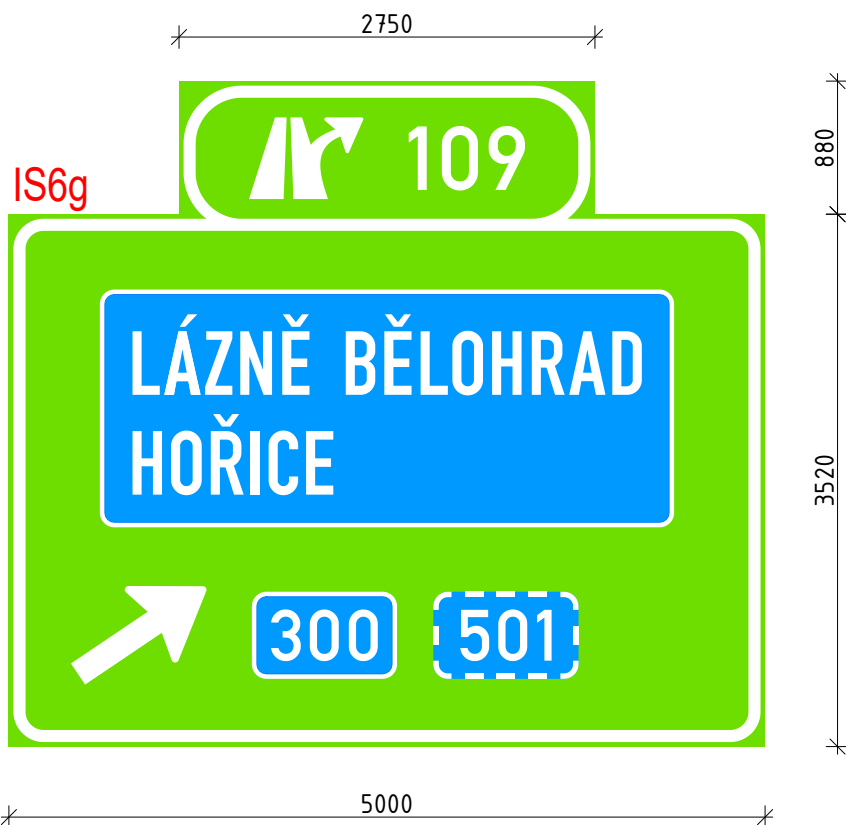


č. D35 - 10909




IS9b

č. D35 - 10911

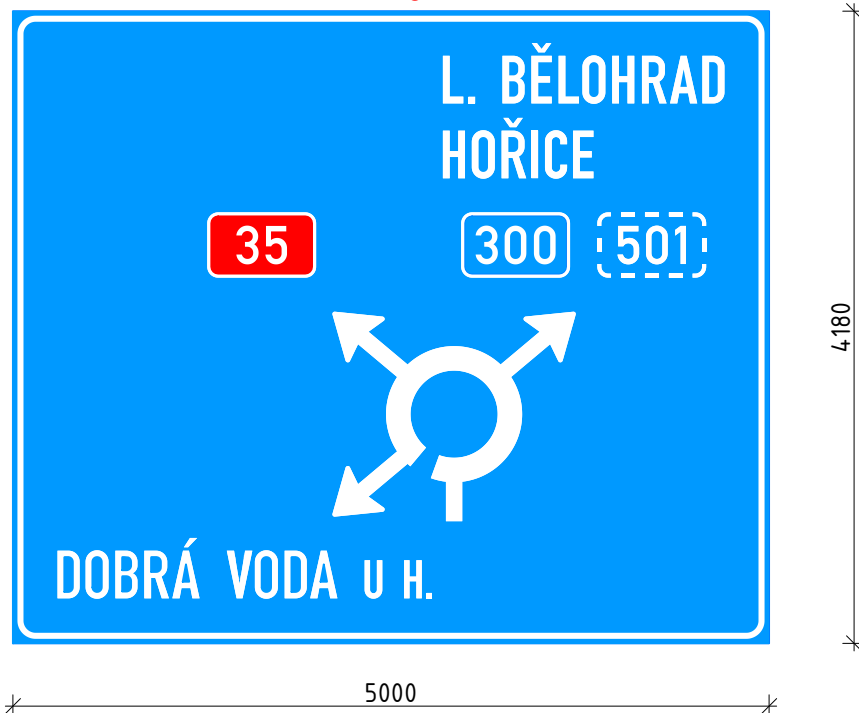

IS7a

č. D35 - 10912

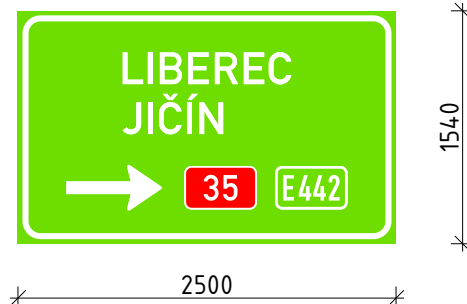

IS6a

č. D35 - 12101

