



SITUACE DIO - DETAIL

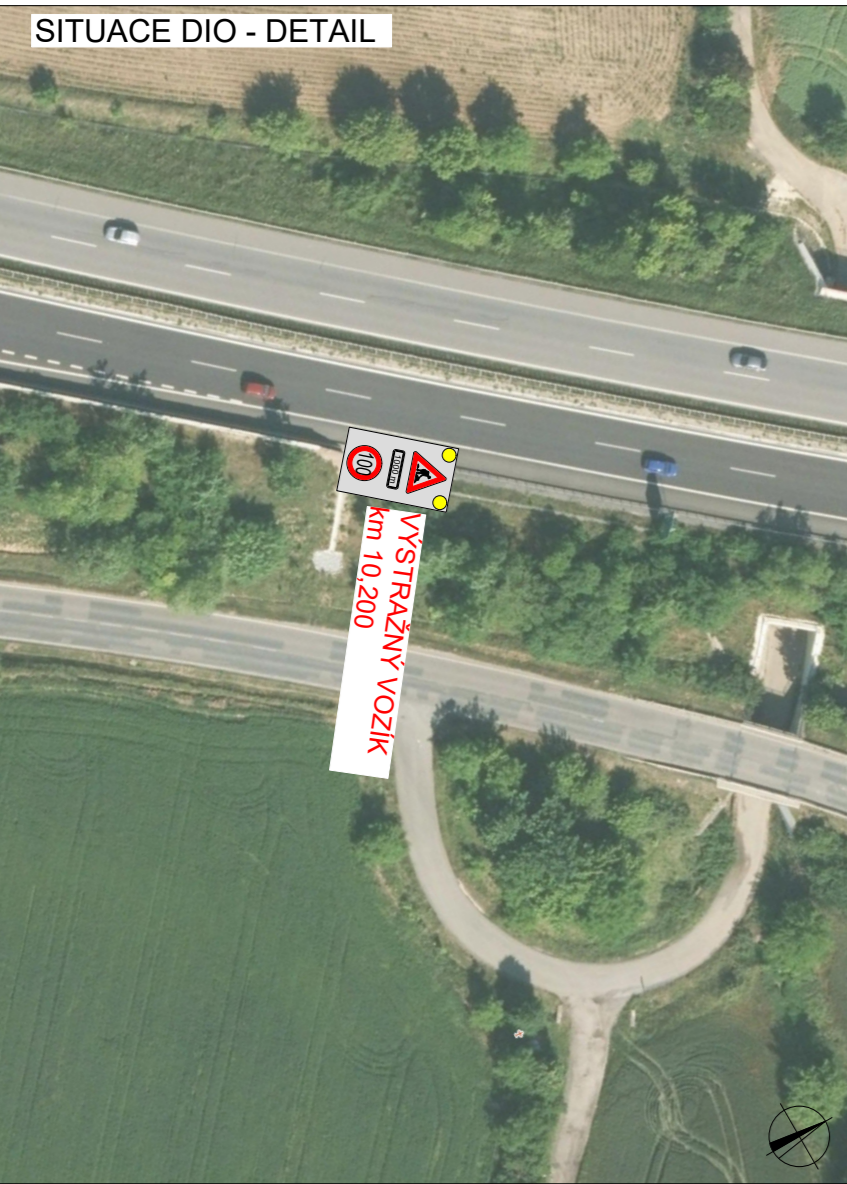

SITUACE ŠIRŠÍCH VZTAHŮ

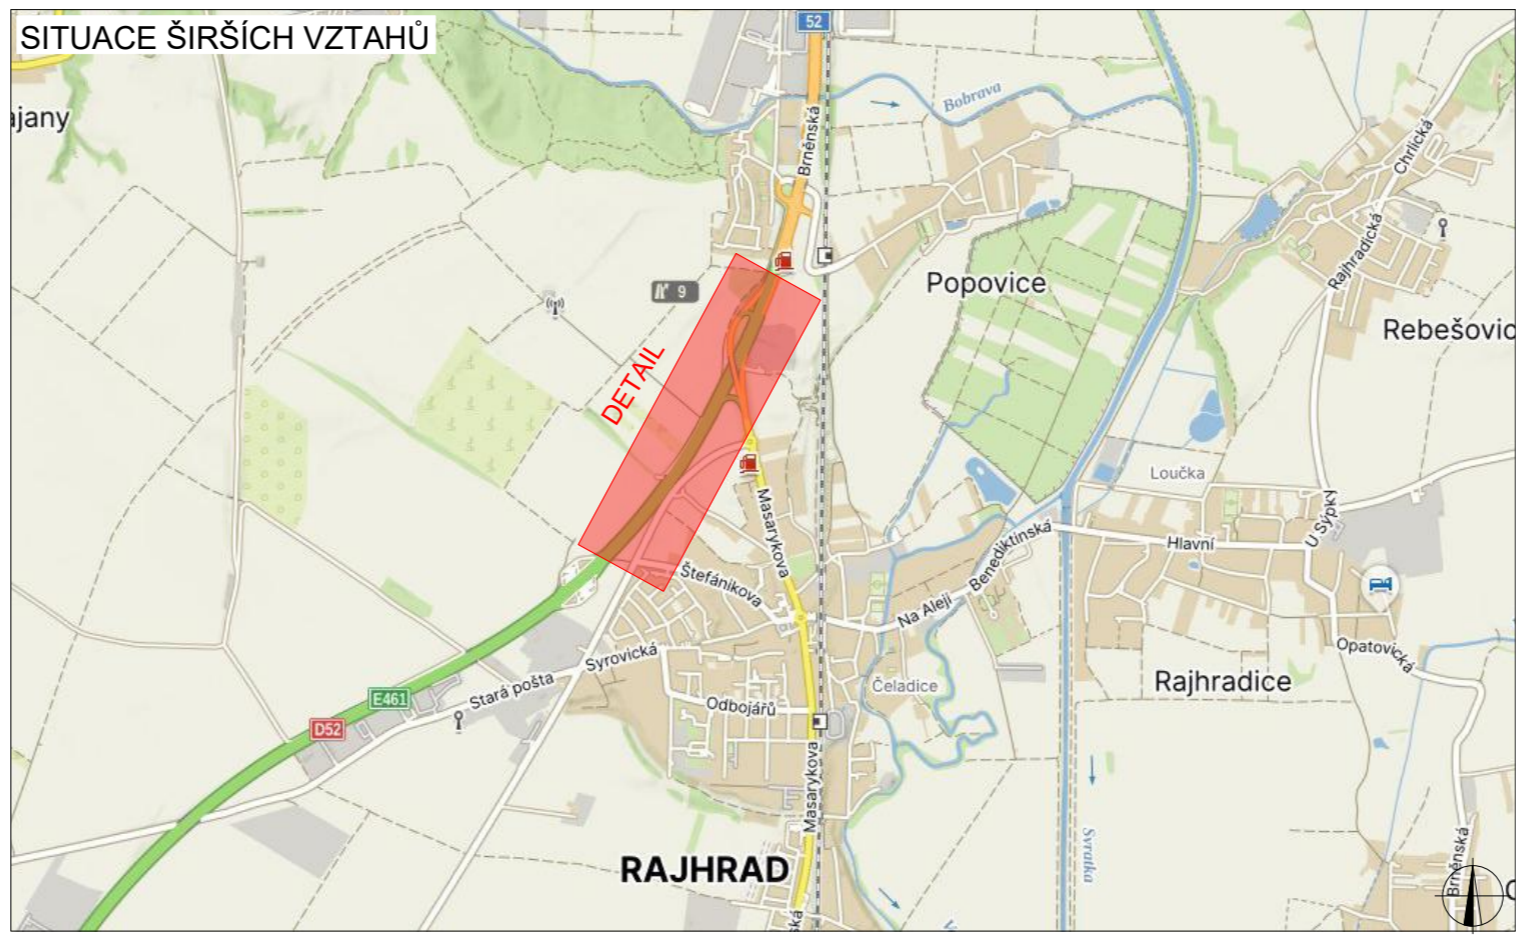

LEGENDA

- P6 TRVALÉ SVISLÉ DOPRAVNÍ ZNAČENÍ
- P6 DOČASNĚ ZNEPLATNĚNÉ TRVALÉ DOPRAVNÍ ZNAČENÍ
- P6 NAVRŽENÉ PŘECHODNÉ DOPRAVNÍ ZNAČENÍ
- PRACOVNÍ MÍSTO

ZODPOVĚDNÝ PROJEKTANT:	Richard Peška		 GEFAB CS spol. s r.o. Švédská 5, 620 00 Brno <a href="http://www.gefab.cz">http://www.gefab.cz</a>
VYPRACOVAL:	Jakub Zbitek		
KONTROLOVAL:	Richard Peška		
NÁZEV STAVBY:	<b>Vrty - D52 - 9,340</b> Brno - venkov, Jihomoravský kraj		ČÍSLO ZAKÁZKY: 000/2024 DATUM: 05/2024 FORMÁT: -
OBSAH:	Situace dopravně-inženýrských opatření		MĚŘITKO: - ÚČEL: RDS
			ČÍSLO PŘÍLOHY: 1 SOUPRAVA: