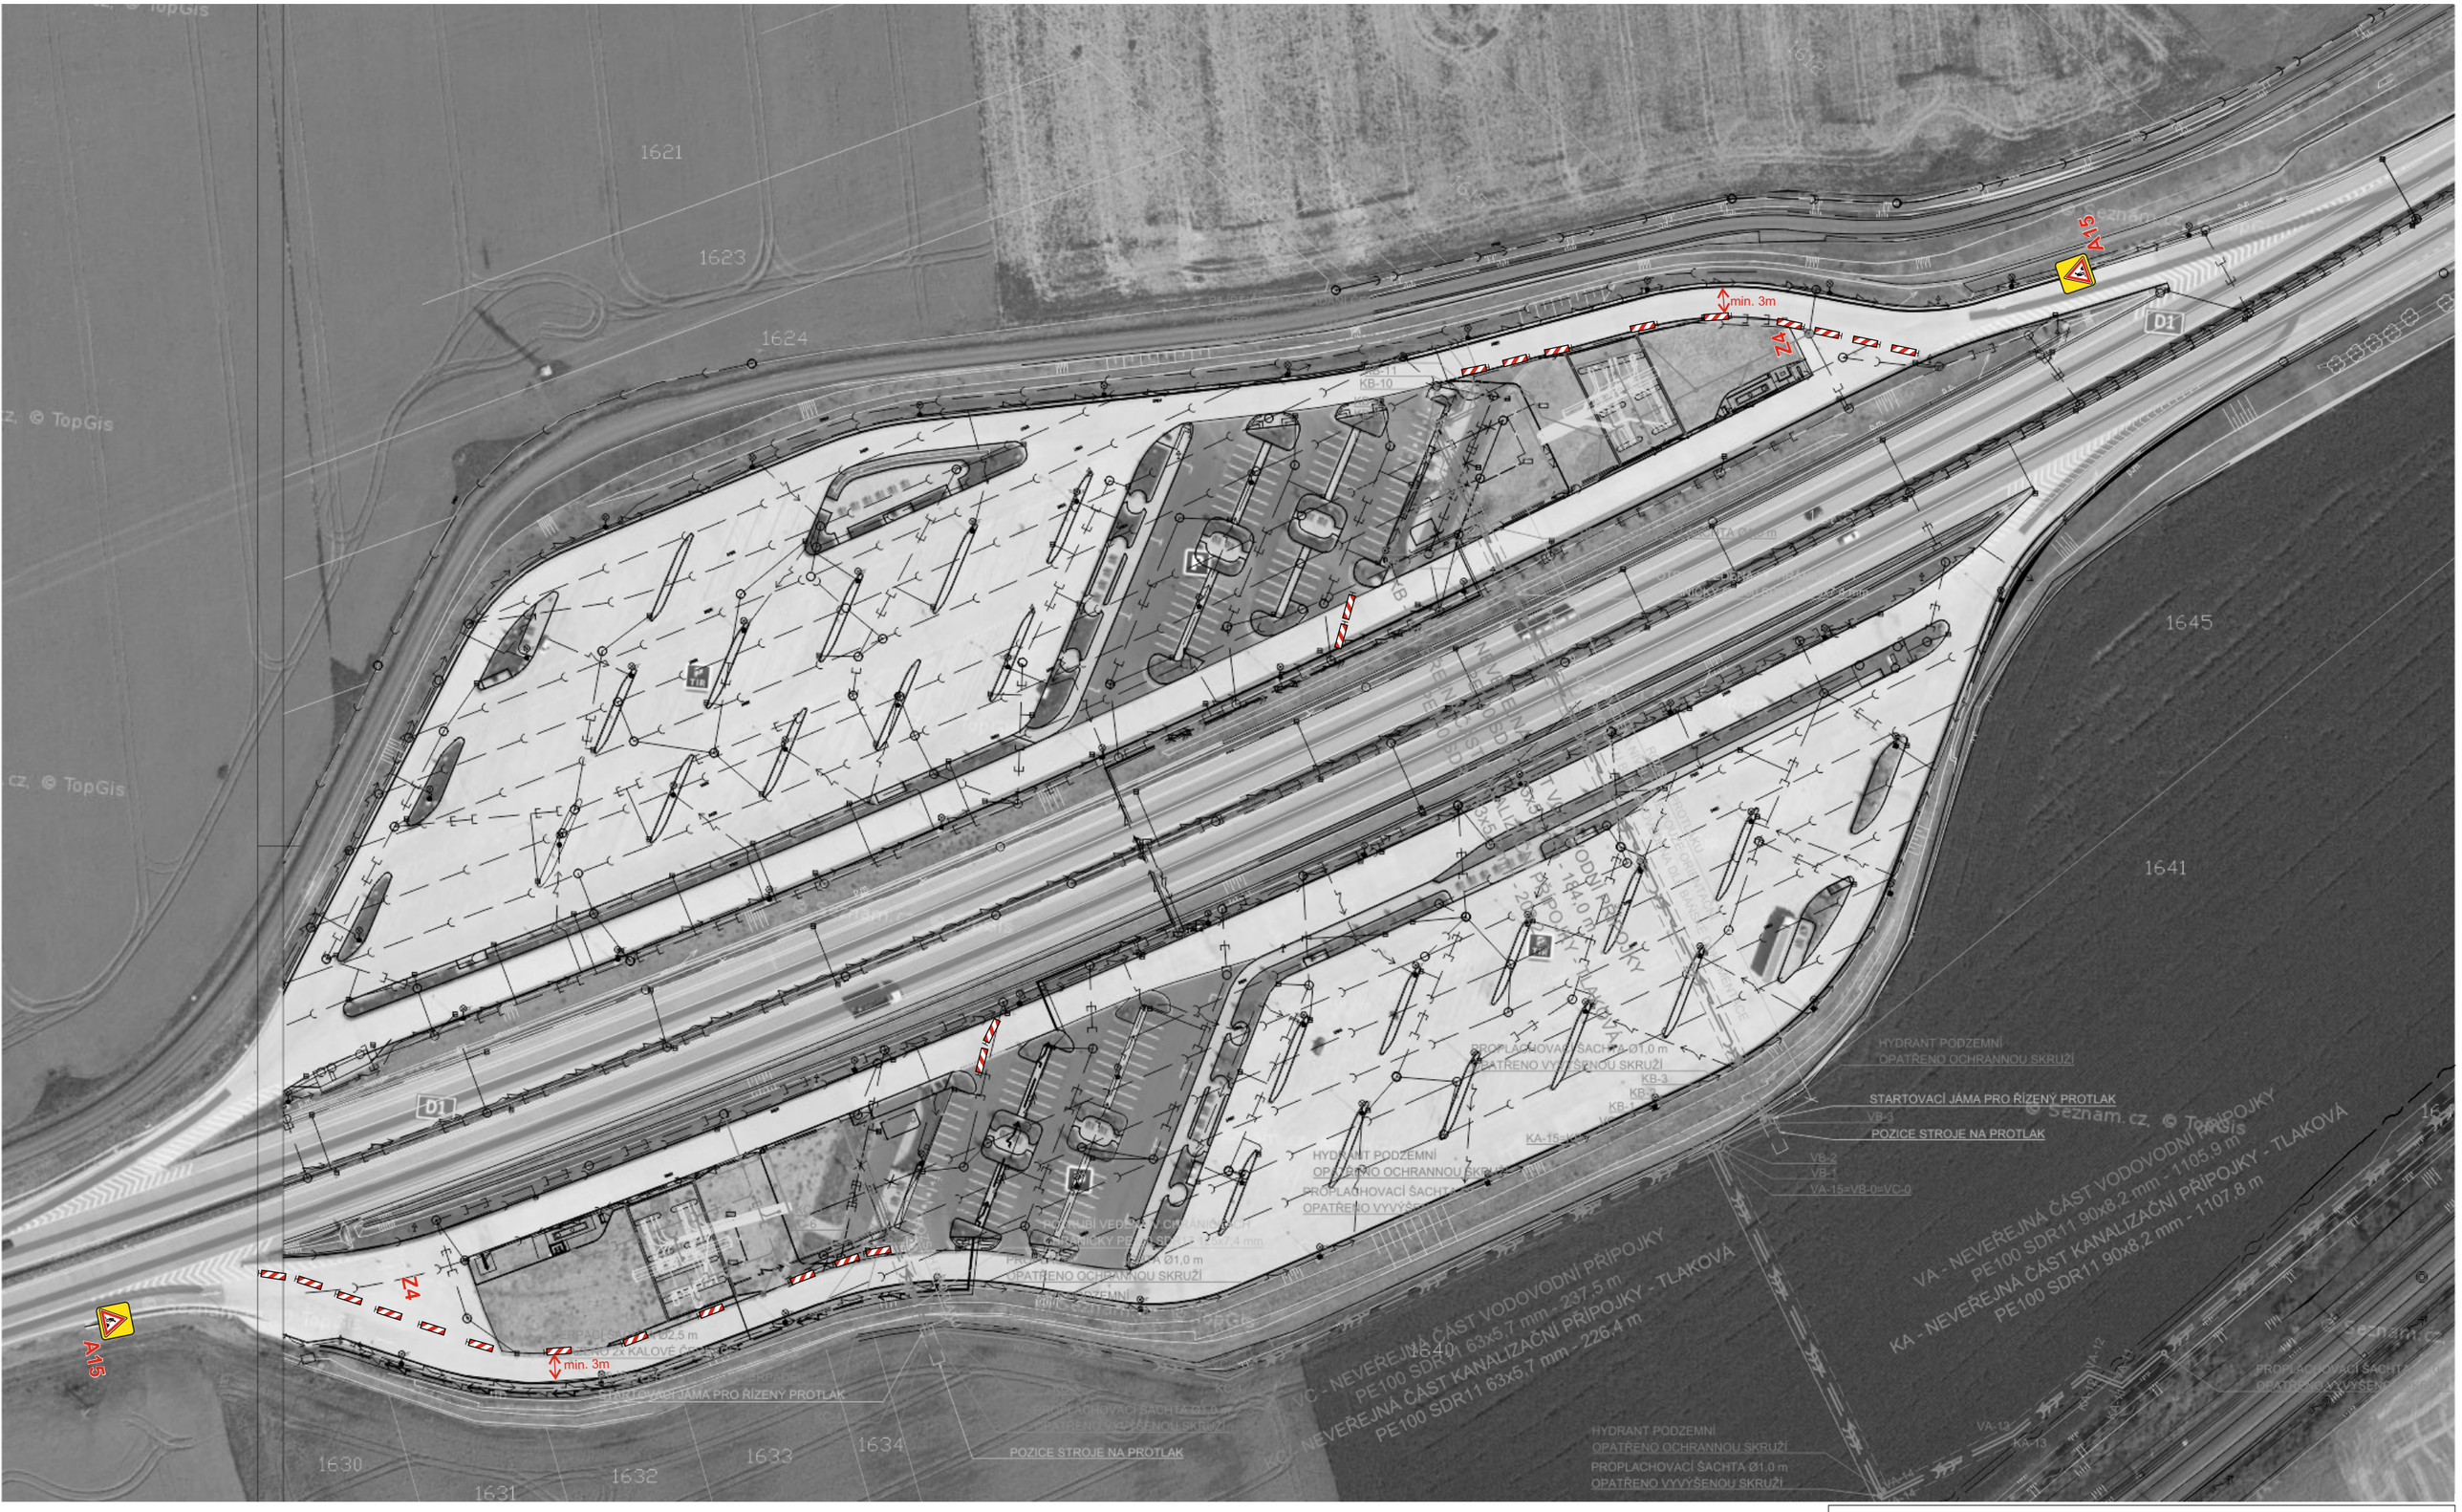

Ministerstvo dopravy
Odbor pozemních komunikací,
příloha k č. j. MD-27842/2023-930/6.

Vypracoval: Veiser Lukáš	SVOBODA
Datum: 21.8.2023	
Přechodné dopravní značení Nová čerpací stanice MOL Odpočívka dálnice D1 289km k.ú. Osek nad Bečvou	**Adresa provozovny: Pavelkova 2 Olomouc 772 00**