


SITUÁCIA ŠIRŠÍCH VZŤAHOV
M 1:50 000

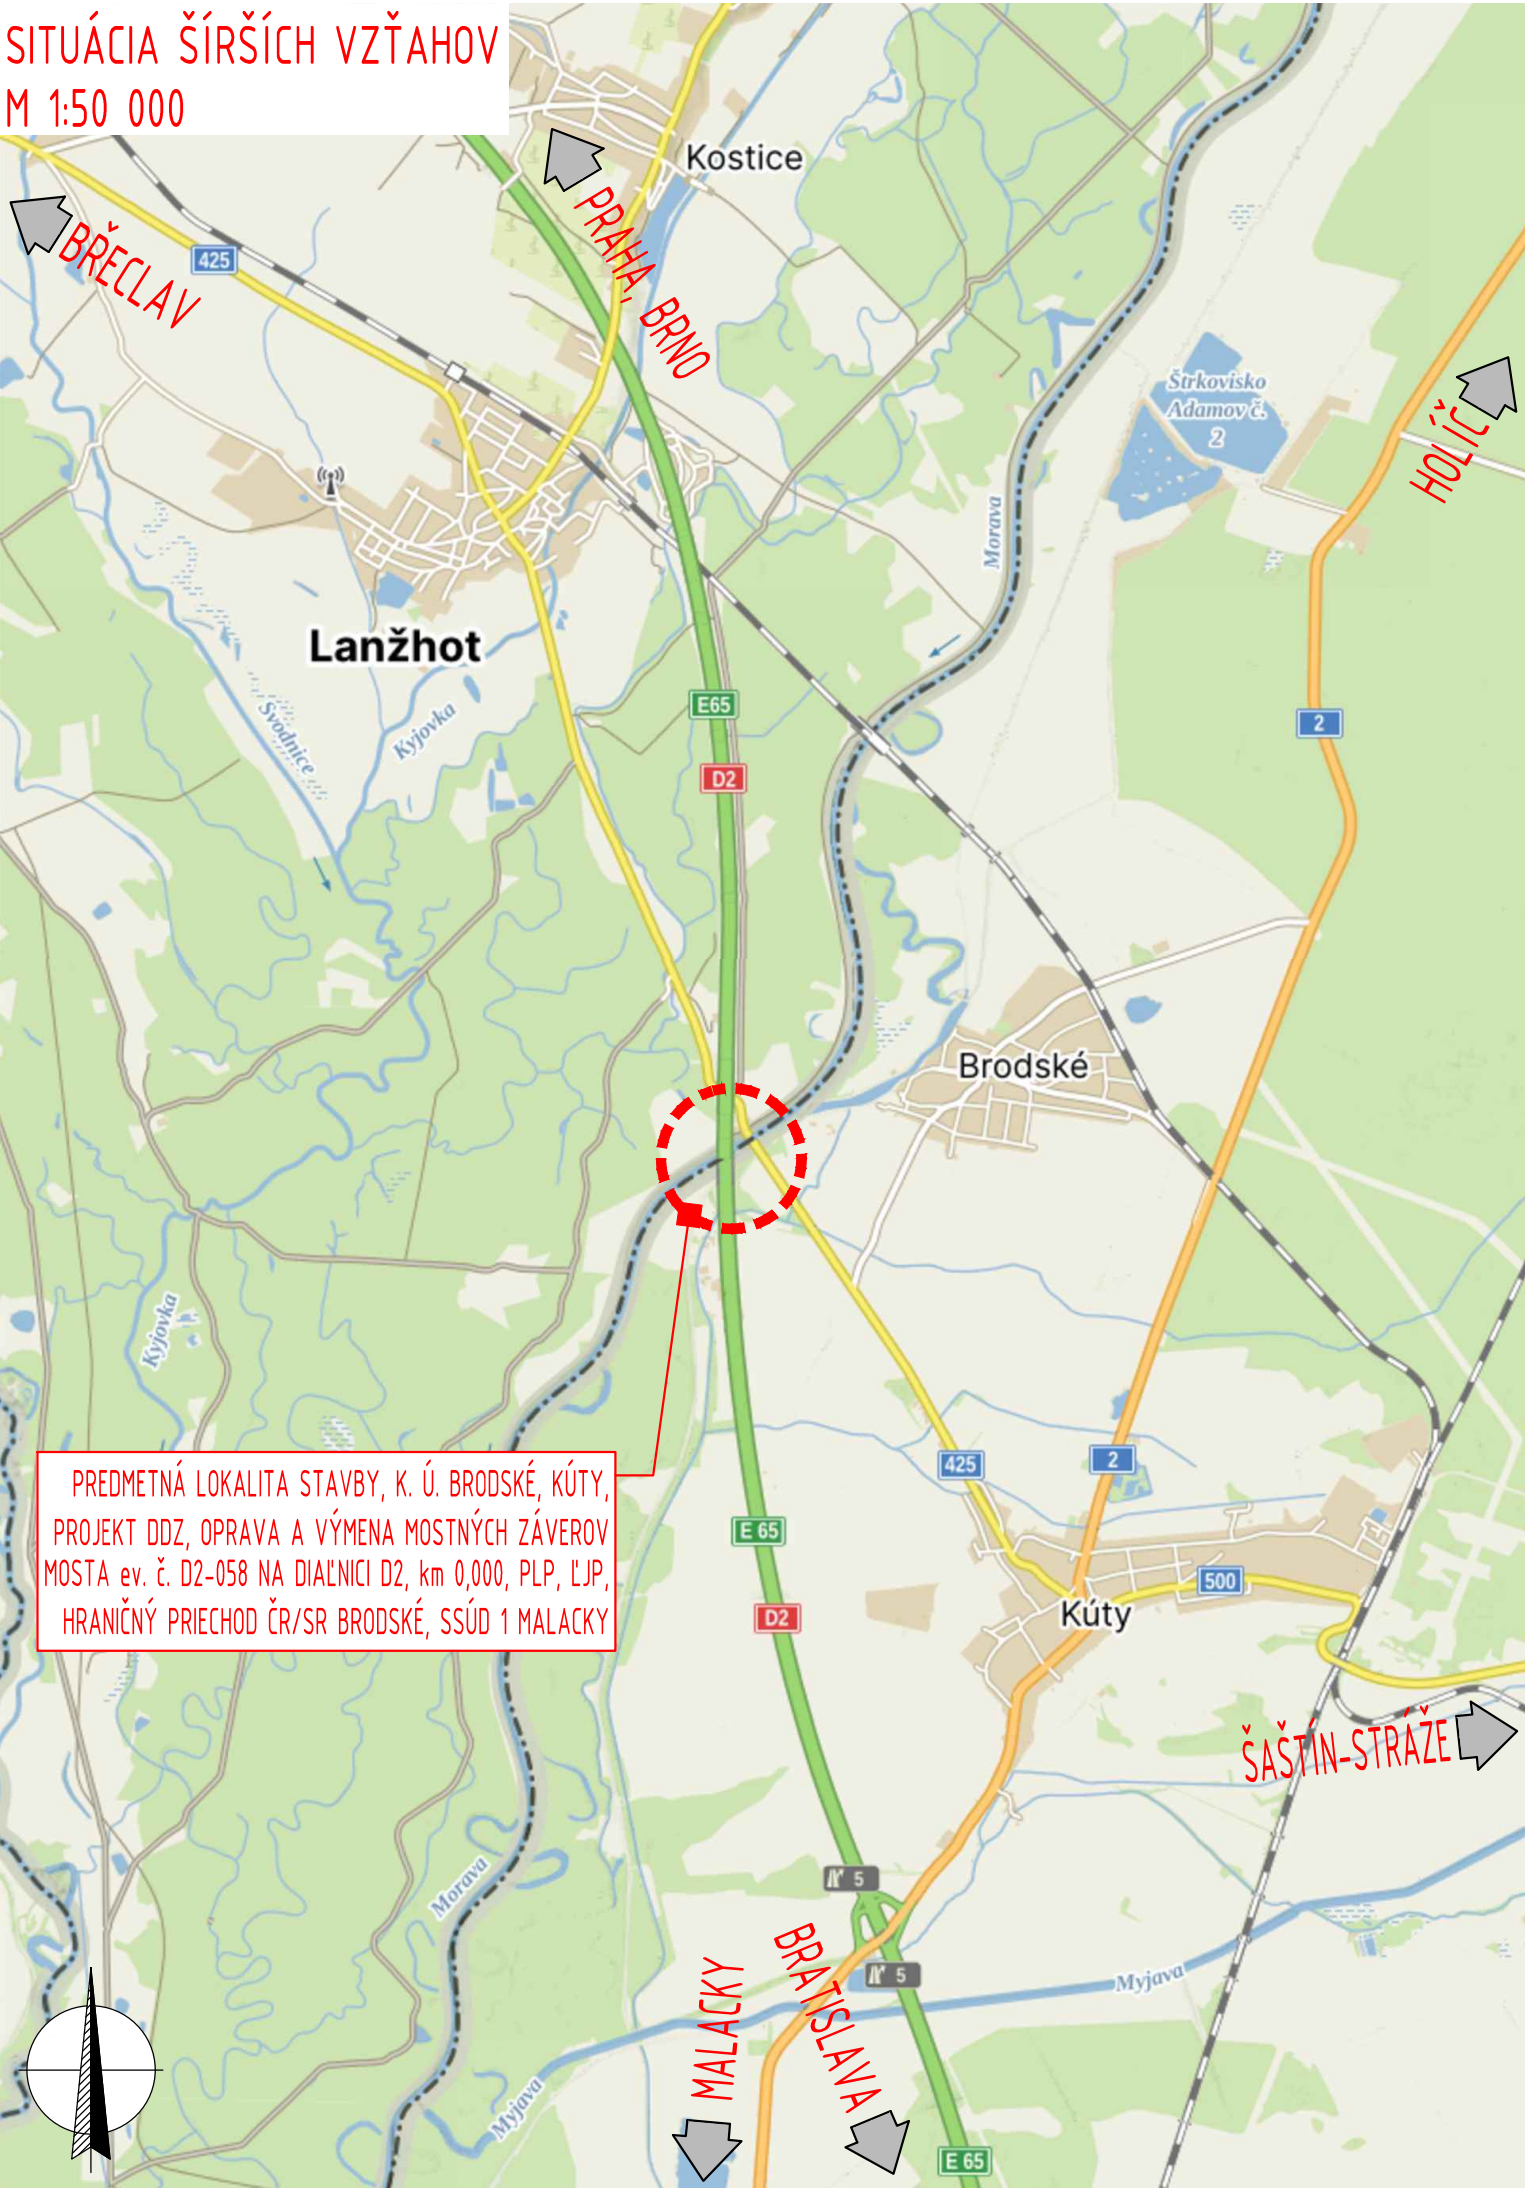

OBJEDNÁVATEL/CUSTOMER:



NÁRODNÁ DIAĽNIČNÁ SPOLOČNOSŤ, a.s.

Dúbravská cesta 14, 841 04 Bratislava

SÚRADNICOVÝ SYSTÉM/COORDINATE SYSTEM: S-JTSK v realizácii JTSK03

VÝŠKOVÝ SYSTÉM/VERTICAL SYSTEM: Bpv

MANŽÉR PROJEKTU/PROJECT MANAGER:	doc. Ing. Martin Pitoňák, PhD.		
ZODP. PROJEKTANT/RESPONSIBLE DESIGNER:	Ing. Lukáš Rolko		
VYPRACOVAL/PREPARED BY:	Ing. Richard Medzihorský		
KONTROLOVAL/CHCEKED BY:	Ing. Lukáš Rolko		
IDENTIFIKAČNÉ. ČÍSLO PRÍLOHY/DOCUMENT ID No.:	NDS-4500228204		
KRAJ/REGION:	TRNAVSKÝ	OKRES/DISTRICT:	SKALICA, SENICA
KATASTÁLNE ÚZEMIE/CADASTRAL AREA:	BRODSKÉ, KÚTY		
NÁZOV OBJEKTU/OBJECT TITLE:	OPRAVA A VÝMENA MOSTNÝCH ZÁVEROV MOSTA ev. č. D2-058 NA DIAĽNICI D2, km 0,000, PJP, LJP, HRANIČNÝ PRIECHOD ČR/SR BRODSKÉ, SSÚD 1 MALACKY		
NÁZOV PRÍLOHY/DOCUMENT TITLE:	PREHLADNÁ SITUÁCIA		

PROJEKTANT/DESIGNER:	
DAQE SLOVAKIA s.r.o.	
Pribinova 8953/62, 010 01 Žilina +421 908 047 197 pitoanak@daqe.sk	
MIERKA/SCALE:	1:50 000
STUPEŇ PD/PHASE DO:	DRS
FORMÁT/FORMAT:	02xA4
Č. ZÁKAZKY/CONTR. No.:	23R-39_NDS
Č. PRÍLOHY/DOCUMENT No.:	02

