



**Legenda:**

- - obousměrná objíždná trasa dálnice D4 přes Příbram pro D4 směr Praha - Plzeň
- ■ ■ ■ ■ ■ - jednosměrná objíždná trasa dálnice D4 přes MUK Mirovice pro směr MUK Lety - Tábor
- ■ ■ ■ ■ ■ - jednosměrná objíždná trasa dálnice D4 přes MUK Milín pro směr MUK Lety - Plzeň
- ■ ■ ■ ■ ■ - obousměrná objíždná trasa silnice II/604 pro tranzitní dopravu nad 12t pro směr Mirovice - Praha
- ■ ■ ■ ■ ■ - jednosměrná objíždná trasa silnice II/604 pro dopravu do 12t pro směr Mirovice - Lety, OK křiž. I/19
- ■ ■ ■ ■ ■ - jednosměrná objíždná trasa dálnice D4 přes MUK 49 Milín pro směr Březnice
- ■ ■ ■ ■ ■ - jednosměrná objíždná trasa dálnice D4 přes MUK 54 Těchařovice pro směr Mirovice

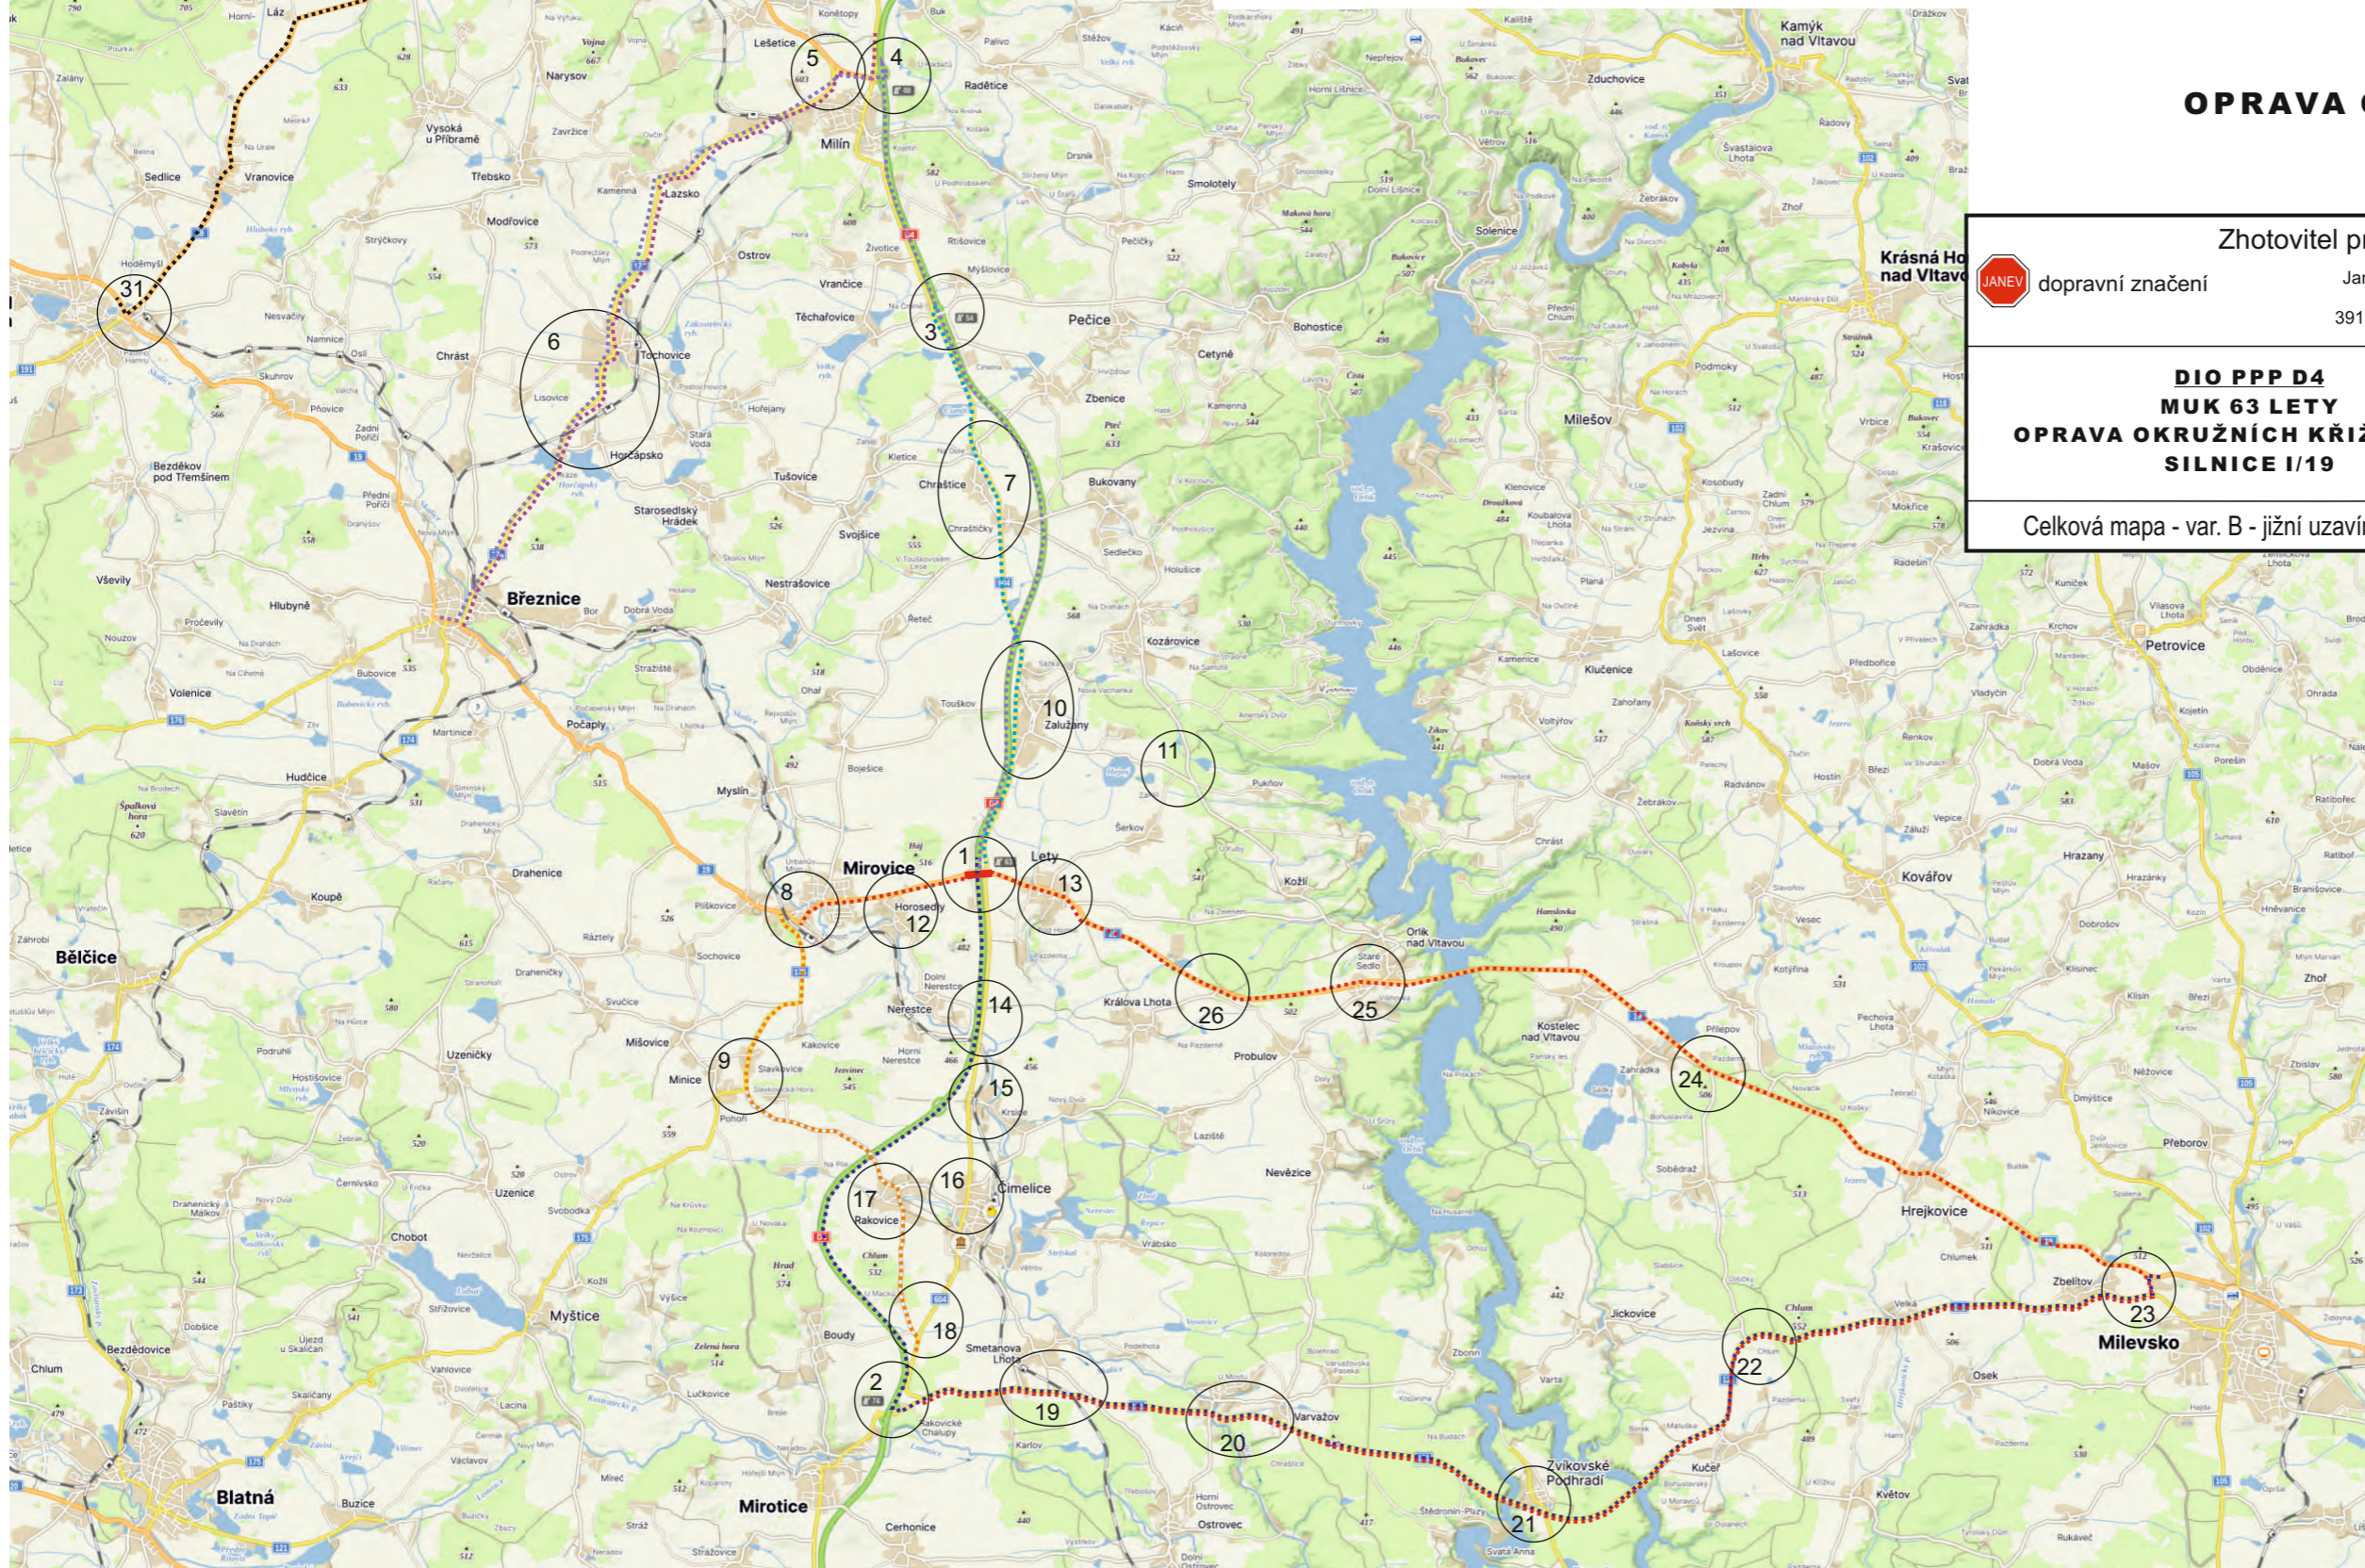

**DIO PPP D4  
MUK 63 LETY  
OPRAVA OKRUŽNÍCH KŘÍŽOVATEK  
SILNICE I/19**

Zhotovitel projektové dokumentace		www.janev.cz	
 dopravní značení	Jan Nevšímal - JANEV Chýnovská 852 391 11 Planá nad Lužnicí		
	<b>DIO PPP D4 MUK 63 LETY OPRAVA OKRUŽNÍCH KŘÍŽOVATEK SILNICE I/19</b>		Měřítko:
Vypracoval:			Pavel Neckář
Celková mapa - var. B - jižní uzavírka OK		Zodp. projektant:	Pavel Neckář
		Datum:	07/2025
		Stupeň:	RDS