DIO PPP D4
MUK 63 LETY
OPRAVA OKRUŽNÍCH KŘIŽOVATEK
SILNICE I/19

Příloha: Situace 2, var. A

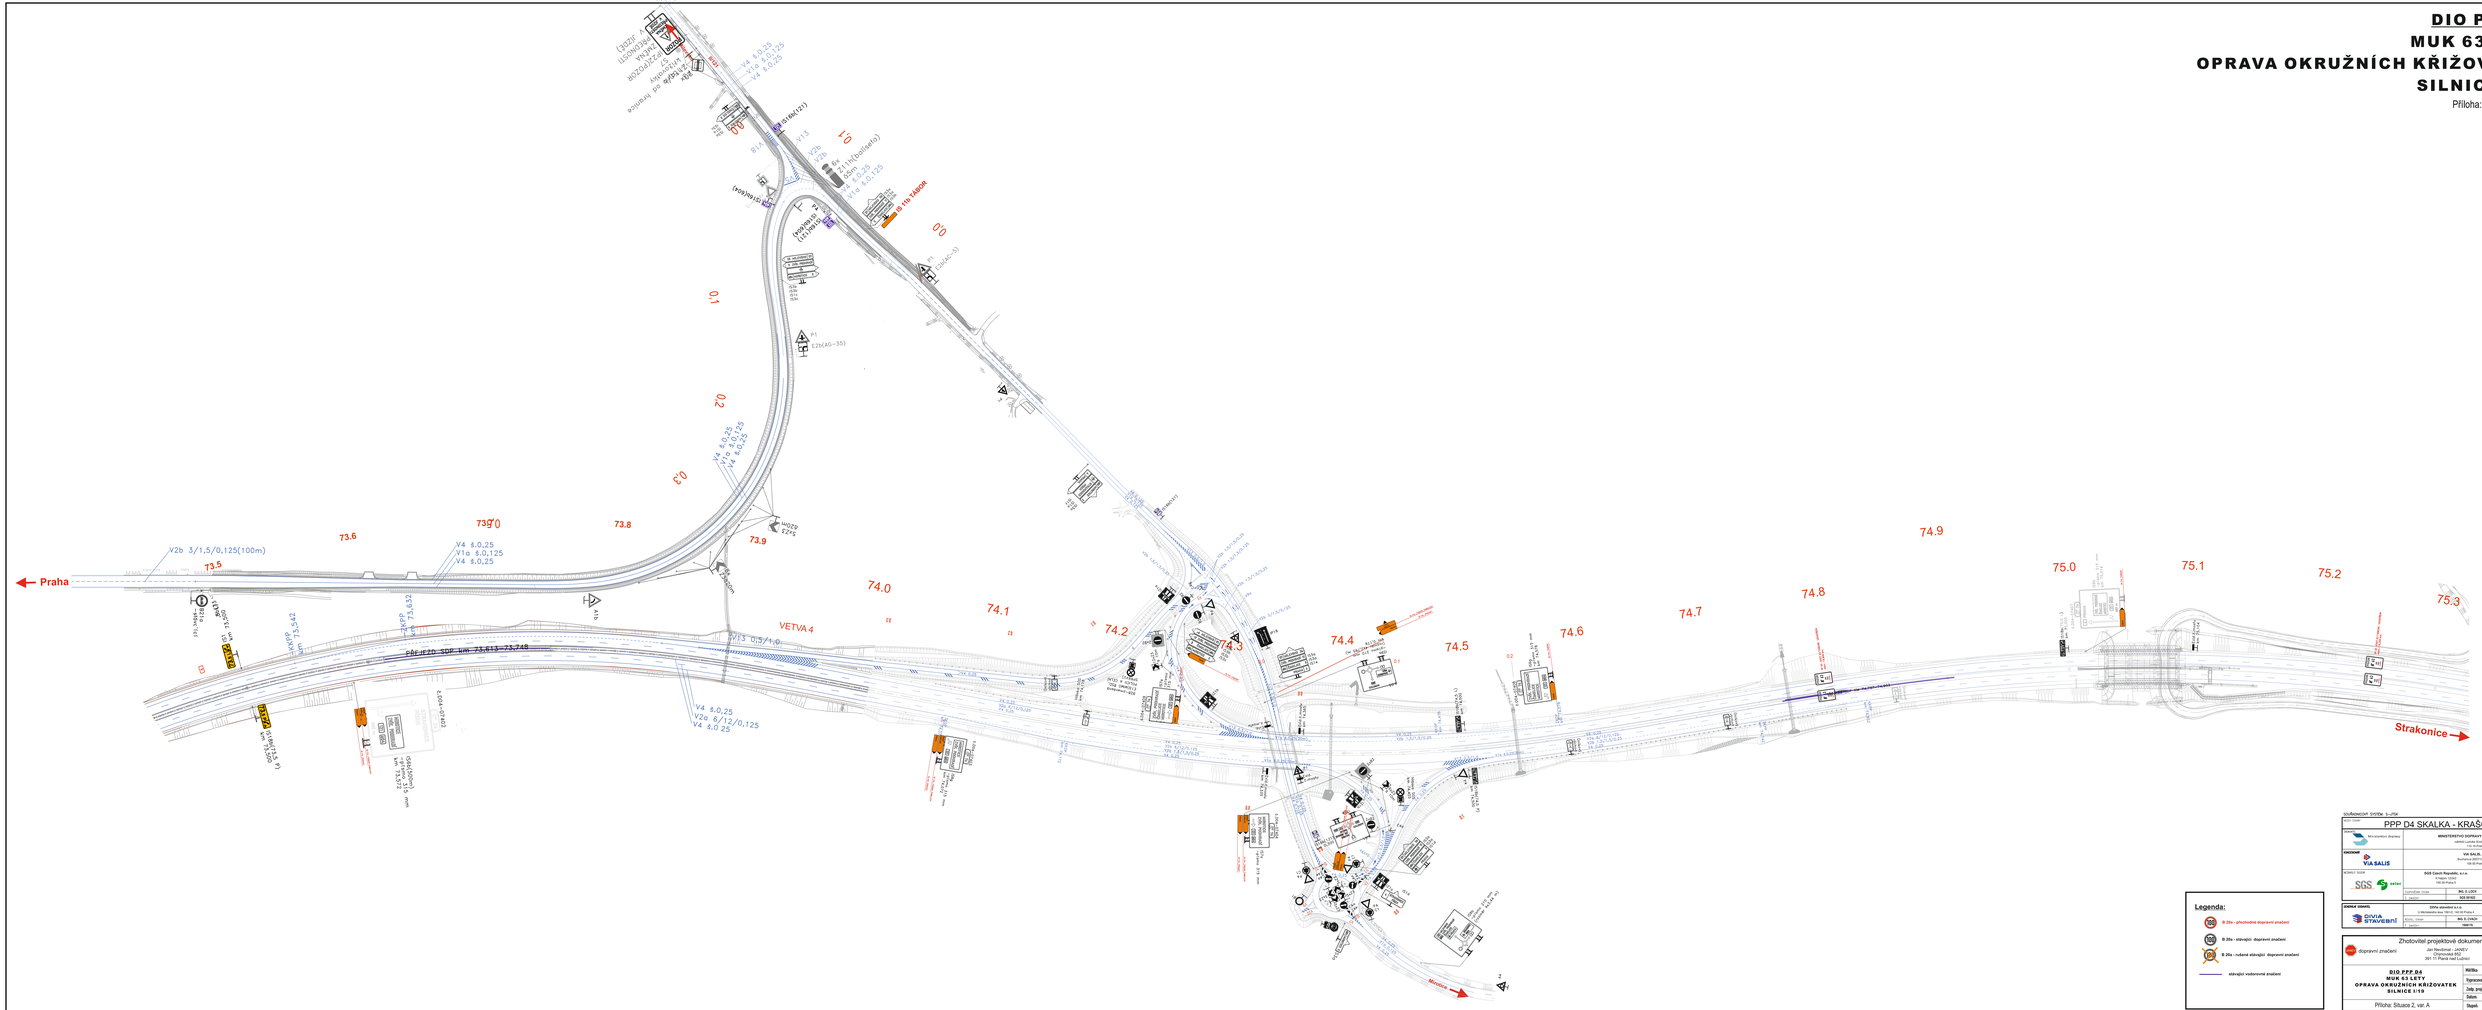

Legenda:

- B 20a - přechodné dopravní značení
- B 20a - stávající dopravní značení
- B 20a - rušené stávající dopravní značení
- stávající vodorovné značení

KOORDINAČNÍ SYSTÉM: S-JTSK		VÝŠKOVÝ SYSTÉM: Bpv	
NÁZEV STAVBY	PPP D4 SKALIKA - KRAŠOVICE		
Microstation displays	MINISTERSTVO DOPRAVY ČESKÉ REPUBLIKY nábřeží Ludvíka Svobody 1020/12 110 15 Praha 1		
HLAVNÍ INŽENÝR	VIA SALUS, s.r.o. Sochorova 2877/12, Jihočeské 150 00 Praha 5		
AUTORSKÝ DOZOR	SGS Czech Republic, a.s. K Hájům 1233/2 155 00 Praha 5		PROTOKOL
	ZODPOVĚDNÝ PROJEKTANT	ING. O. LOCH	PODPIS
	ŘÍD. PROJEKTU	ING MYSIO	
ZHOTOVITEL DOKUMENTU	ZHYA stavební a.s. v Mrkvičkách 2844, 140 00 Praha 4	ZODPOVĚDNÝ ZAMĚŘIČ	ING. P. ŠOUSOL
	ŘÍDÍCÍ PROJEKTANT	ING. O. CHACH	ČÍSLO ZAKÁZKY
	DATUM	10/2021	PODPIS

Zhotovitel projektové dokumentace

dopravní značení — Jan Navrátilová - JANEV, Chlumcová 852, 391 11 Planá nad Lužnicí — www.janev.cz

DIO PPP D4 MUK 63 LETY OPRAVA OKRUŽNÍCH KŘIŽOVATEK SILNICE I/19	Měřítko	1:1000	
	Vypracoval	Pavel Rechtář	
	Zodp. projektant	Pavel Rechtář	
	Datum	07/2021	
Příloha: Situace 2, var. A	Stupeň	RDS	