DIO PPP D4
MUK 63 LETY
OPRAVA OKRUŽNÍCH KŘIŽOVATEK
SILNICE I/19

Příloha: Situace 2, var. B

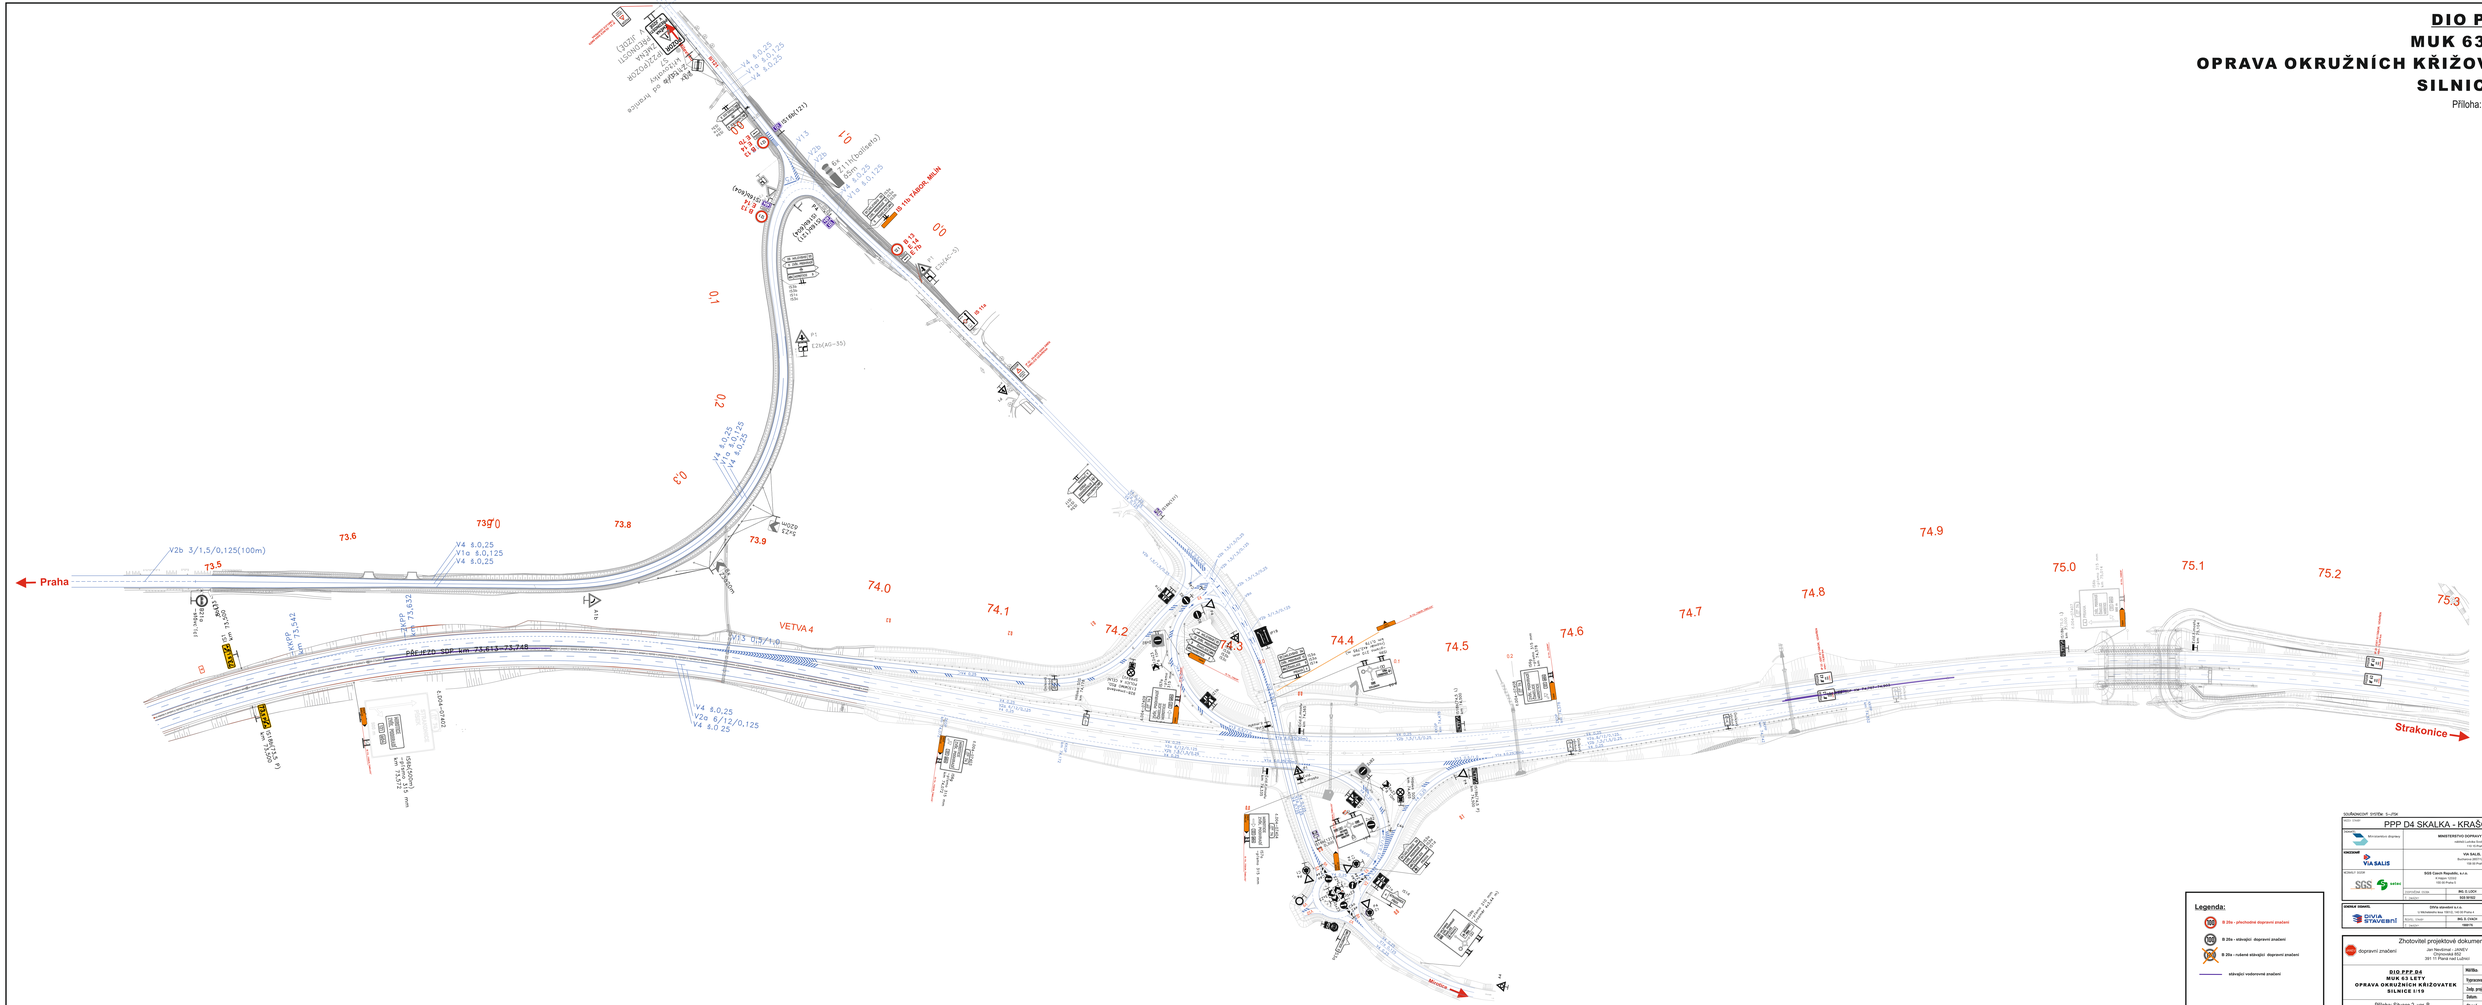

Legenda:

- B 20a - přechodné dopravní značení
- B 20a - stávající dopravní značení
- B 20a - rušené stávající dopravní značení
- stávající vodorovné značení

KOORDINAČNÍ SYSTÉM: S-JTSK		VÝŠKOVÝ SYSTÉM: Bpv	
NÁZEV STAVBY	PPP D4 SKALKA - KRAŠOVICE		
Ministerstvo dopravy	MINISTERSTVO DOPRAVY ČESKÉ REPUBLIKY nábřeží Ludvíka Svobody 1020/12 110 15 Praha 1 - Nové Město		
KOORDINÁTOR	VIA SALIS, s.r.o. Sochorova 2877/12, Jihlava 110 00 Praha 2		
AUTORSKÝ DOZOR	SGS Czech Republic, a.s. K Hájům 1202/2 155 00 Praha 5		
	Zodpovědný projektant	ING. O. LOCH	PODPIS
	Ved. projektu	ISO 9001	
ZHOTOVITEL STAVBY	ZHV a stavební s.r.o. U Mlýnského kanálu 1903/8 - 140 00 Praha 4	Zodpovědný projektant	ING. P. ŠOUSAL
	Ředitel / Vedoucí	ING. O. ČÍNICH	PODPIS
	Kontrolní technik	RNDT%	PODPIS
	Zodpovědný zástupce		PODPIS

Zhotovitel projektové dokumentace

dopravní značení — Jan Navrátilová - JANEV, Chlumcová 852, 391 11 Planá nad Lužnicí — www.janev.cz

DIO PPP D4 MUK 63 LETY OPRAVA OKRUŽNÍCH KŘIŽOVATEK SILNICE I/19	Měřítko	1:1000
	Vypracoval	Pavel Rechtář
	Zodp. projektant	Pavel Rechtář
	Datum	07/2023
Příloha: Situace 2, var. B	Stupeň	RDS