DIO PPP D4
MUK 63 LETY
OPRAVA OKRUŽNÍCH KŘIŽOVATEK
SILNICE I/19
Příloha Skupina 4 - MUK 49 Mlín

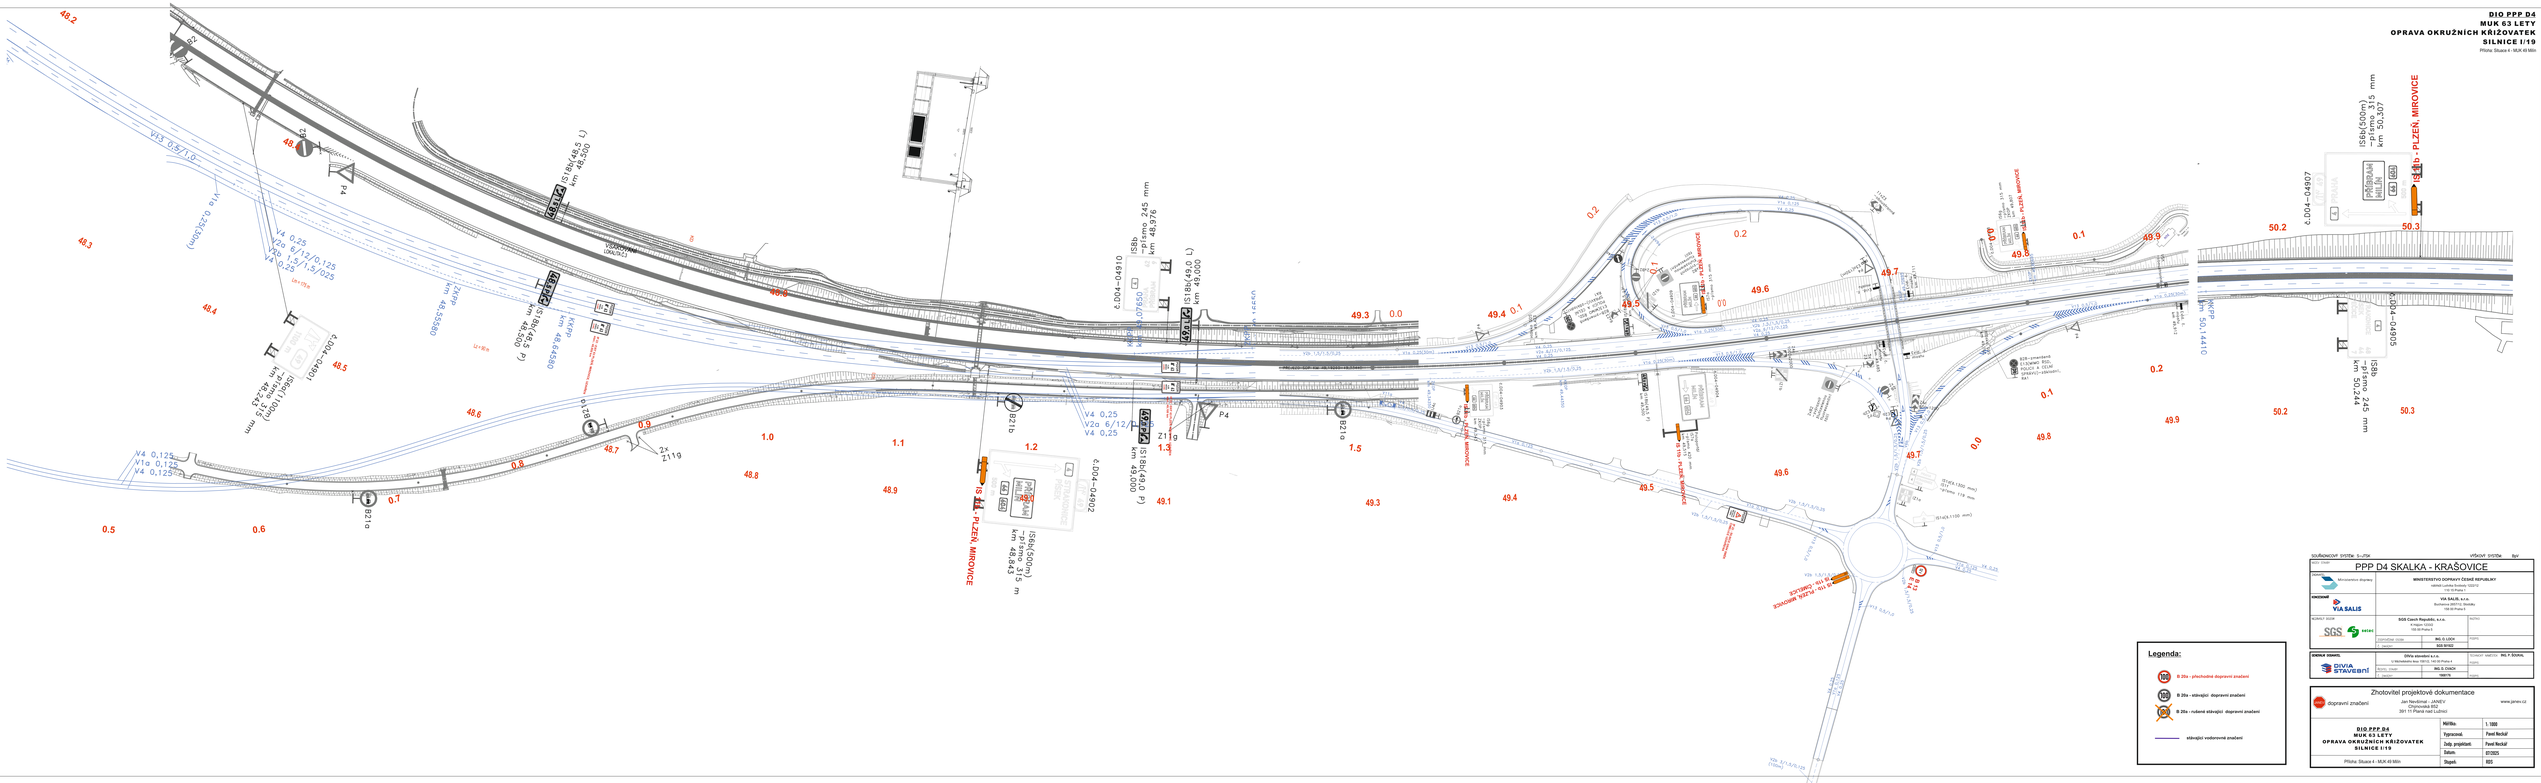
IS19 - PLZEŇ, MIROVICE
IS19 - PLZEŇ, MIROVICE
IS19 - PLZEŇ, MIROVICE