





**Legenda:**

- - obousměrná objíždná trasa dálnice D4 přes Příbram pro D4 směr Praha - Plzeň
- ■ ■ ■ ■ ■ - jednosměrná objíždná trasa dálnice D4 přes MUK Mirovice pro směr MUK Lety - Tábor
- ■ ■ ■ ■ ■ - jednosměrná objíždná trasa dálnice D4 přes MUK Milín pro směr MUK Lety - Plzeň
- ■ ■ ■ ■ ■ - obousměrná objíždná trasa silnice II/604 pro Tranzitní dopravu nad 12t pro směr Mirovice - Praha
- ■ ■ ■ ■ ■ - jednosměrná objíždná trasa silnice II/604 pro dopravu do 12t pro směr Mirovice - Mirovice, z Mirovic po obj. trase II/604
- ■ ■ ■ ■ ■ - jednosměrná objíždná trasa silnice II/604 pro dopravu do 12t pro směr Chraštice - Mirovice, z Mirovic po obj. trase II/604

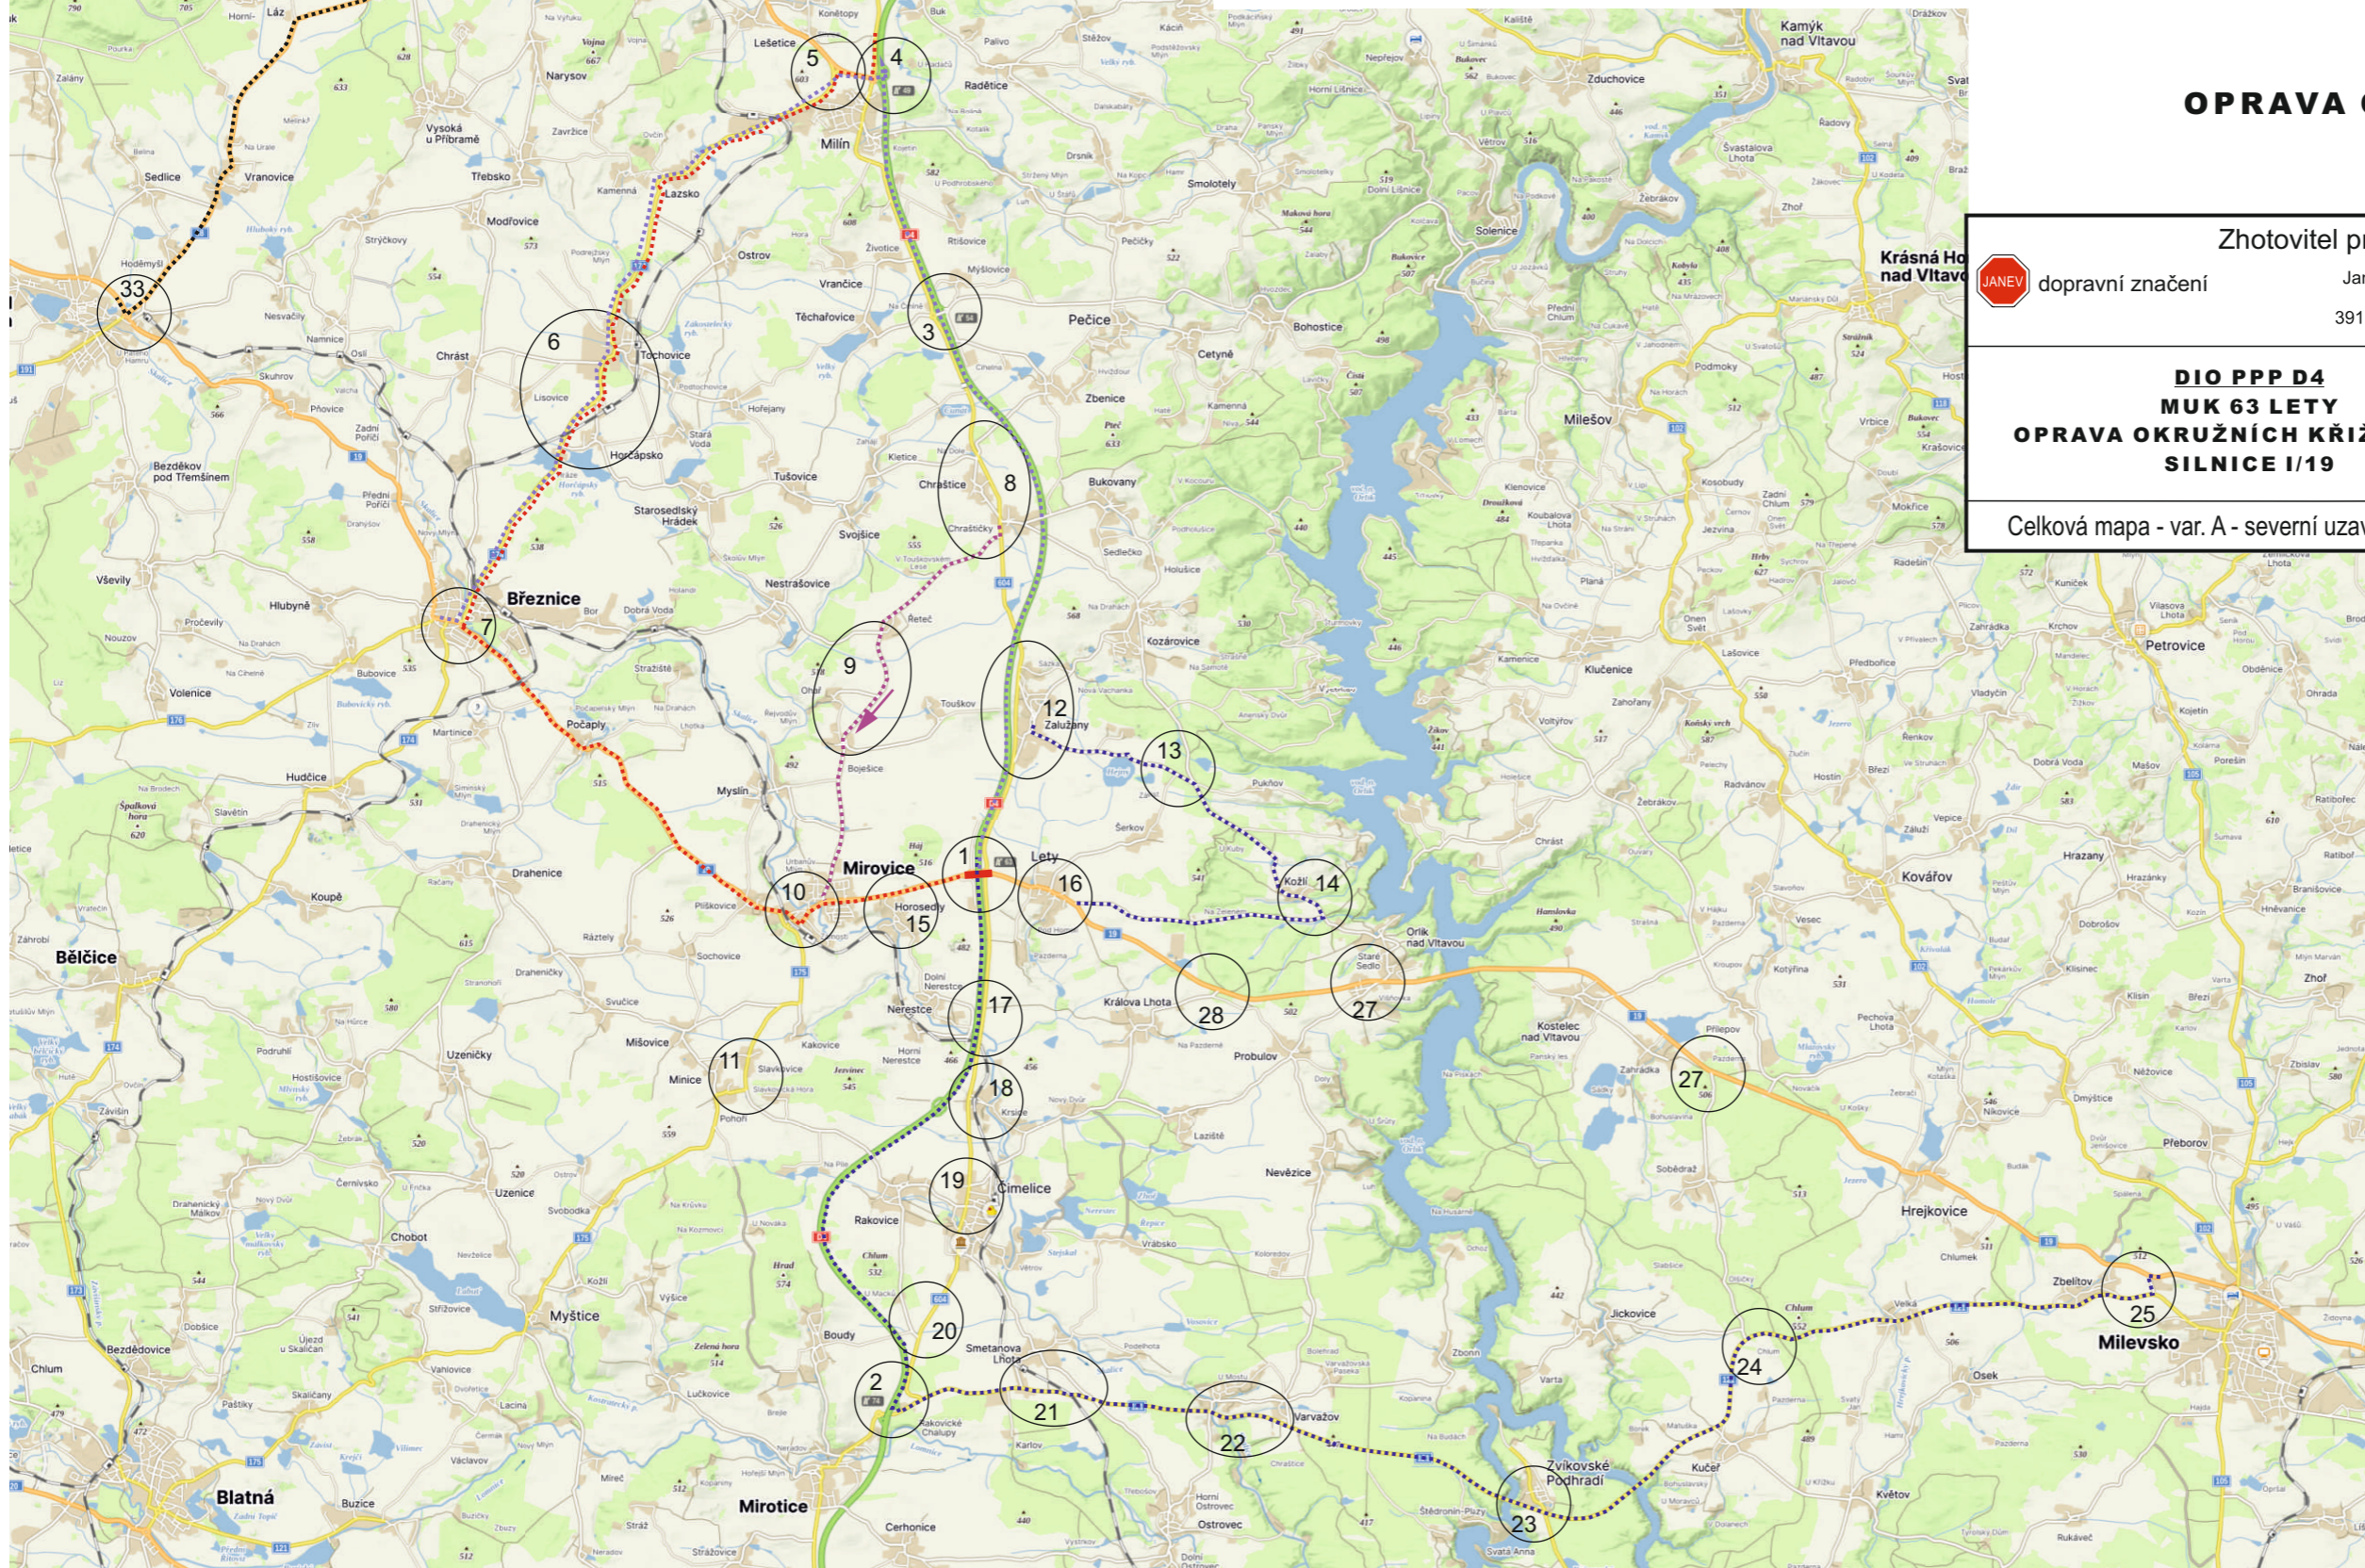

**DIO PPP D4  
MUK 63 LETY  
OPRAVA OKRUŽNÍCH KŘÍŽOVATEK  
SILNICE I/19**

Zhotovitel projektové dokumentace		www.janev.cz	
 dopravní značení	Jan Nevšimal - JANEV Chýnovská 852 391 11 Planá nad Lužnicí		
	<b>DIO PPP D4 MUK 63 LETY OPRAVA OKRUŽNÍCH KŘÍŽOVATEK SILNICE I/19</b>		
Celková mapa - var. A - severní uzavírka OK		Měřítko:	
		Vypracoval:	Pavel Neckář
		Zodp. projektant:	Pavel Neckář
		Datum:	07/2025
		Stupeň:	RDS