DIO, DÁLNICE D35, AČR

Ministerstvo dopravy
Odbor pozemních komunikací
příloha k č. j. MD-33650/2026-940/4

LEGENDA

Přechodná úprava provozu – po celou dobu opatření

Přechodná úprava provozu – mimo dobu průjezdu konvoje

1) Dopravní kužely, výška 0,75 m, odstup max. 18 m

2) Dopravní kužely, výška 0,75 m, odstup max. 10 m

4) Značka C4c + výstražné světlo L8H
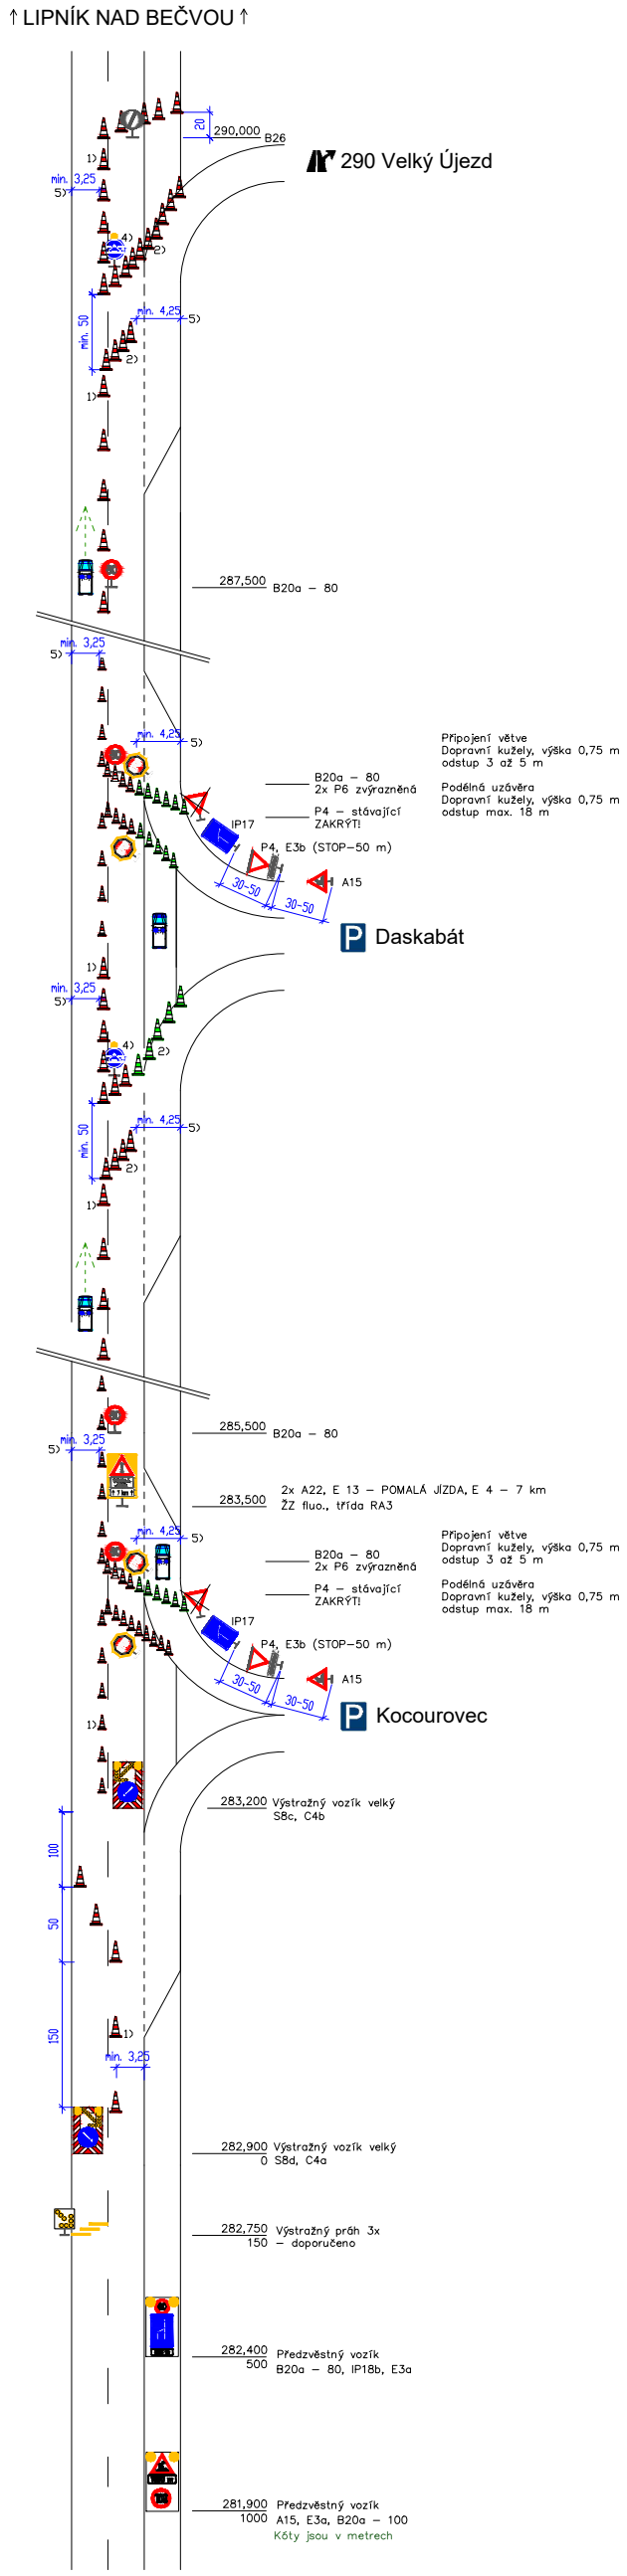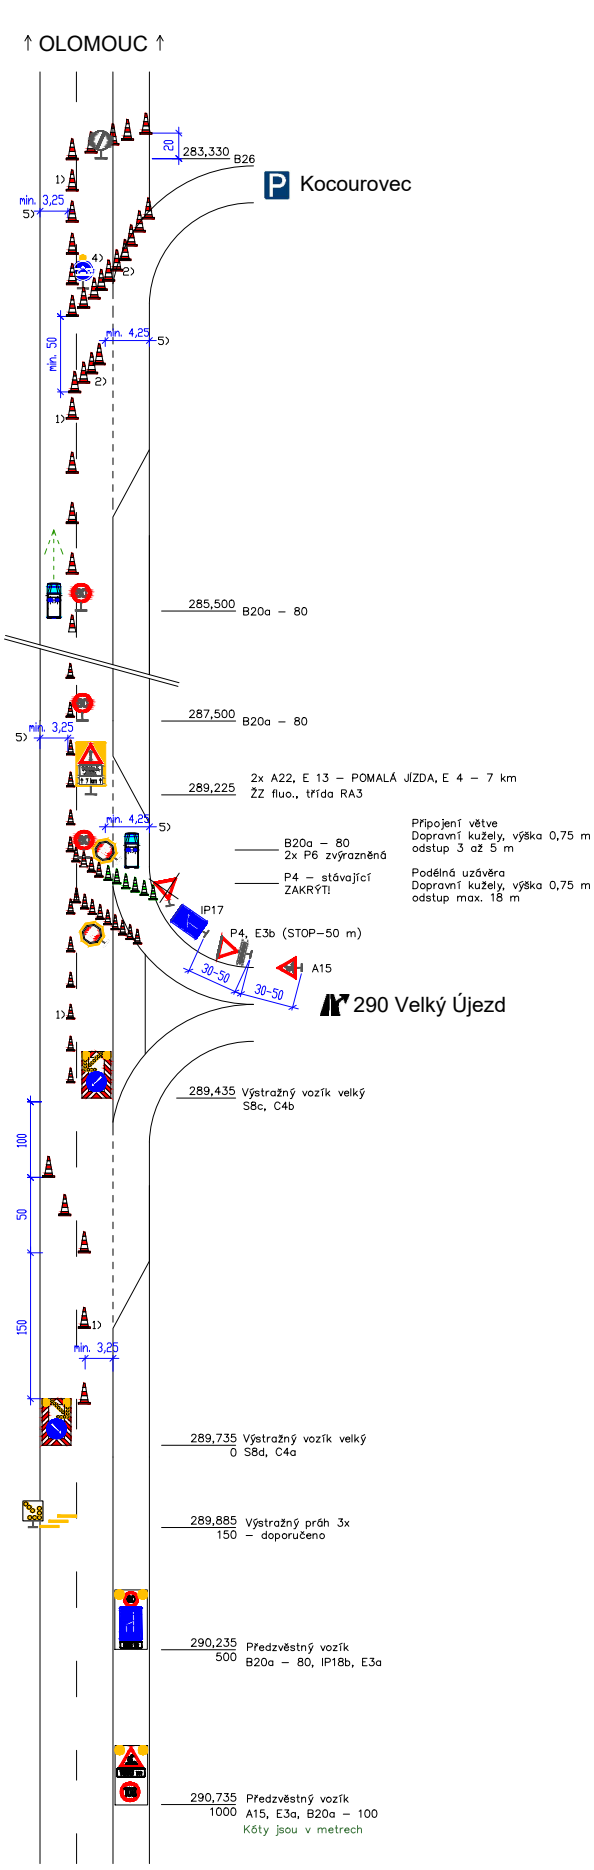
5) Kóta se vztahuje k hraně zpevnění