DIO - dálnice D3 odpočívka Mitrovice 63,3 km (P) - výstavba Bageterie Boulevard

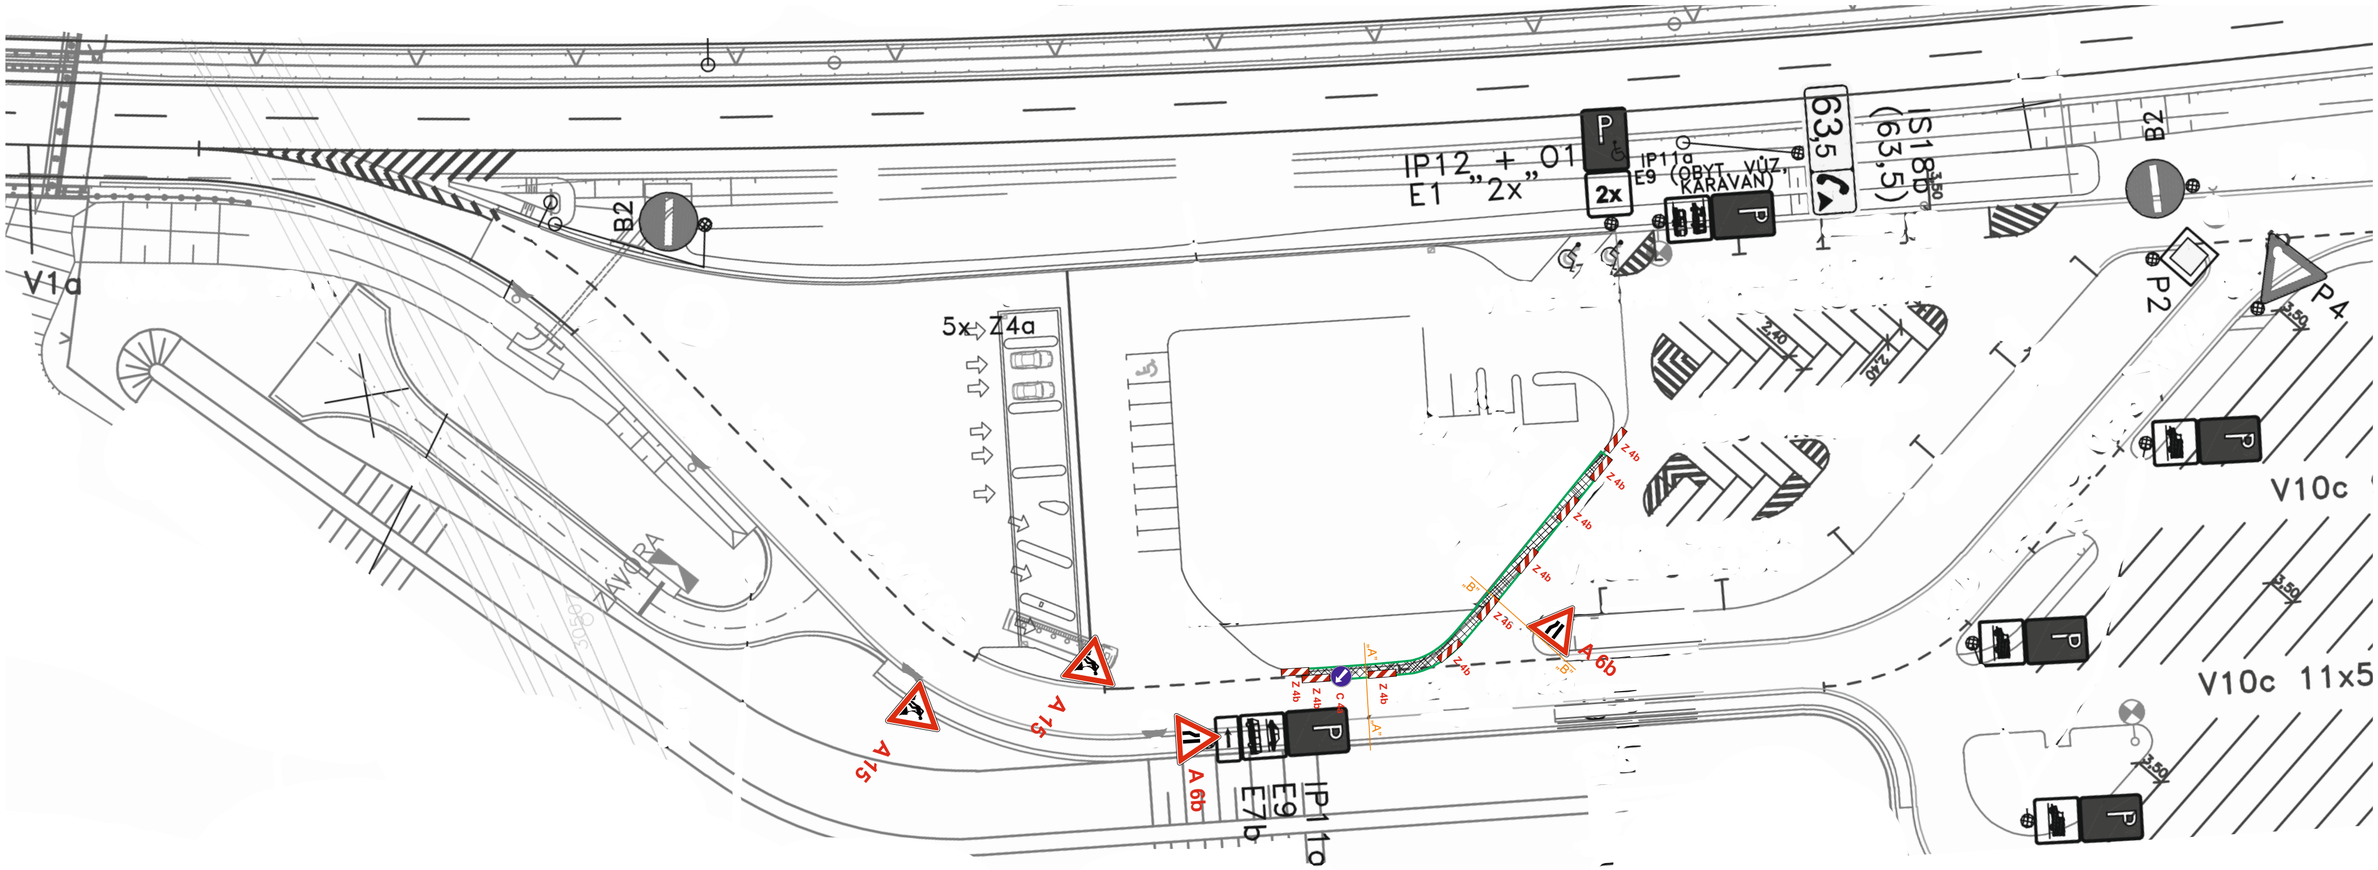

Ministerstvo dopravy
Odbor pozemních komunikací,
příloha k č. j. MD-35851/2024-940/4.

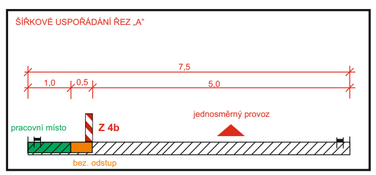

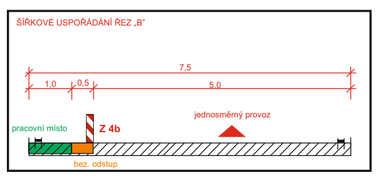

Legenda:

- pracovní místo
- B 20a - stávající dopravní značení
- B 20a - stávající rušené dopravní značení
- B 20a - přechodné dopravní značení

SOUŘADNICOVÝ SYSTÉM : JTSK
VÝŠKOVÝ SYSTÉM : BALT PO VYROVNÁNÍ

č.	TEXT ZMĚNY - ODŮVODNĚNÍ	DATUM	PODPIS
c			
b			
a			

Zhotovitel projektové dokumentace

JANEV dopravní značení

Jan Nevšímal - JANEV
Chýnovská 852
391 11 Planá nad Lužnicí

www.janev.cz

Akce: VÝSTAVBA BAGETERIE BOULEVARD DÁLNICE D3 - ODPOČÍVKA MITROVICE 63,3 km (P)

Objednatel:	
Vypracoval:	Pavel Neckář
Zodp. projektant:	Tomáš Filip
Datum:	06/2024
Stupeň:	RDS

Příloha: DIO - ČÁSTEČNÉ OMEZENÍ PROVOZU