

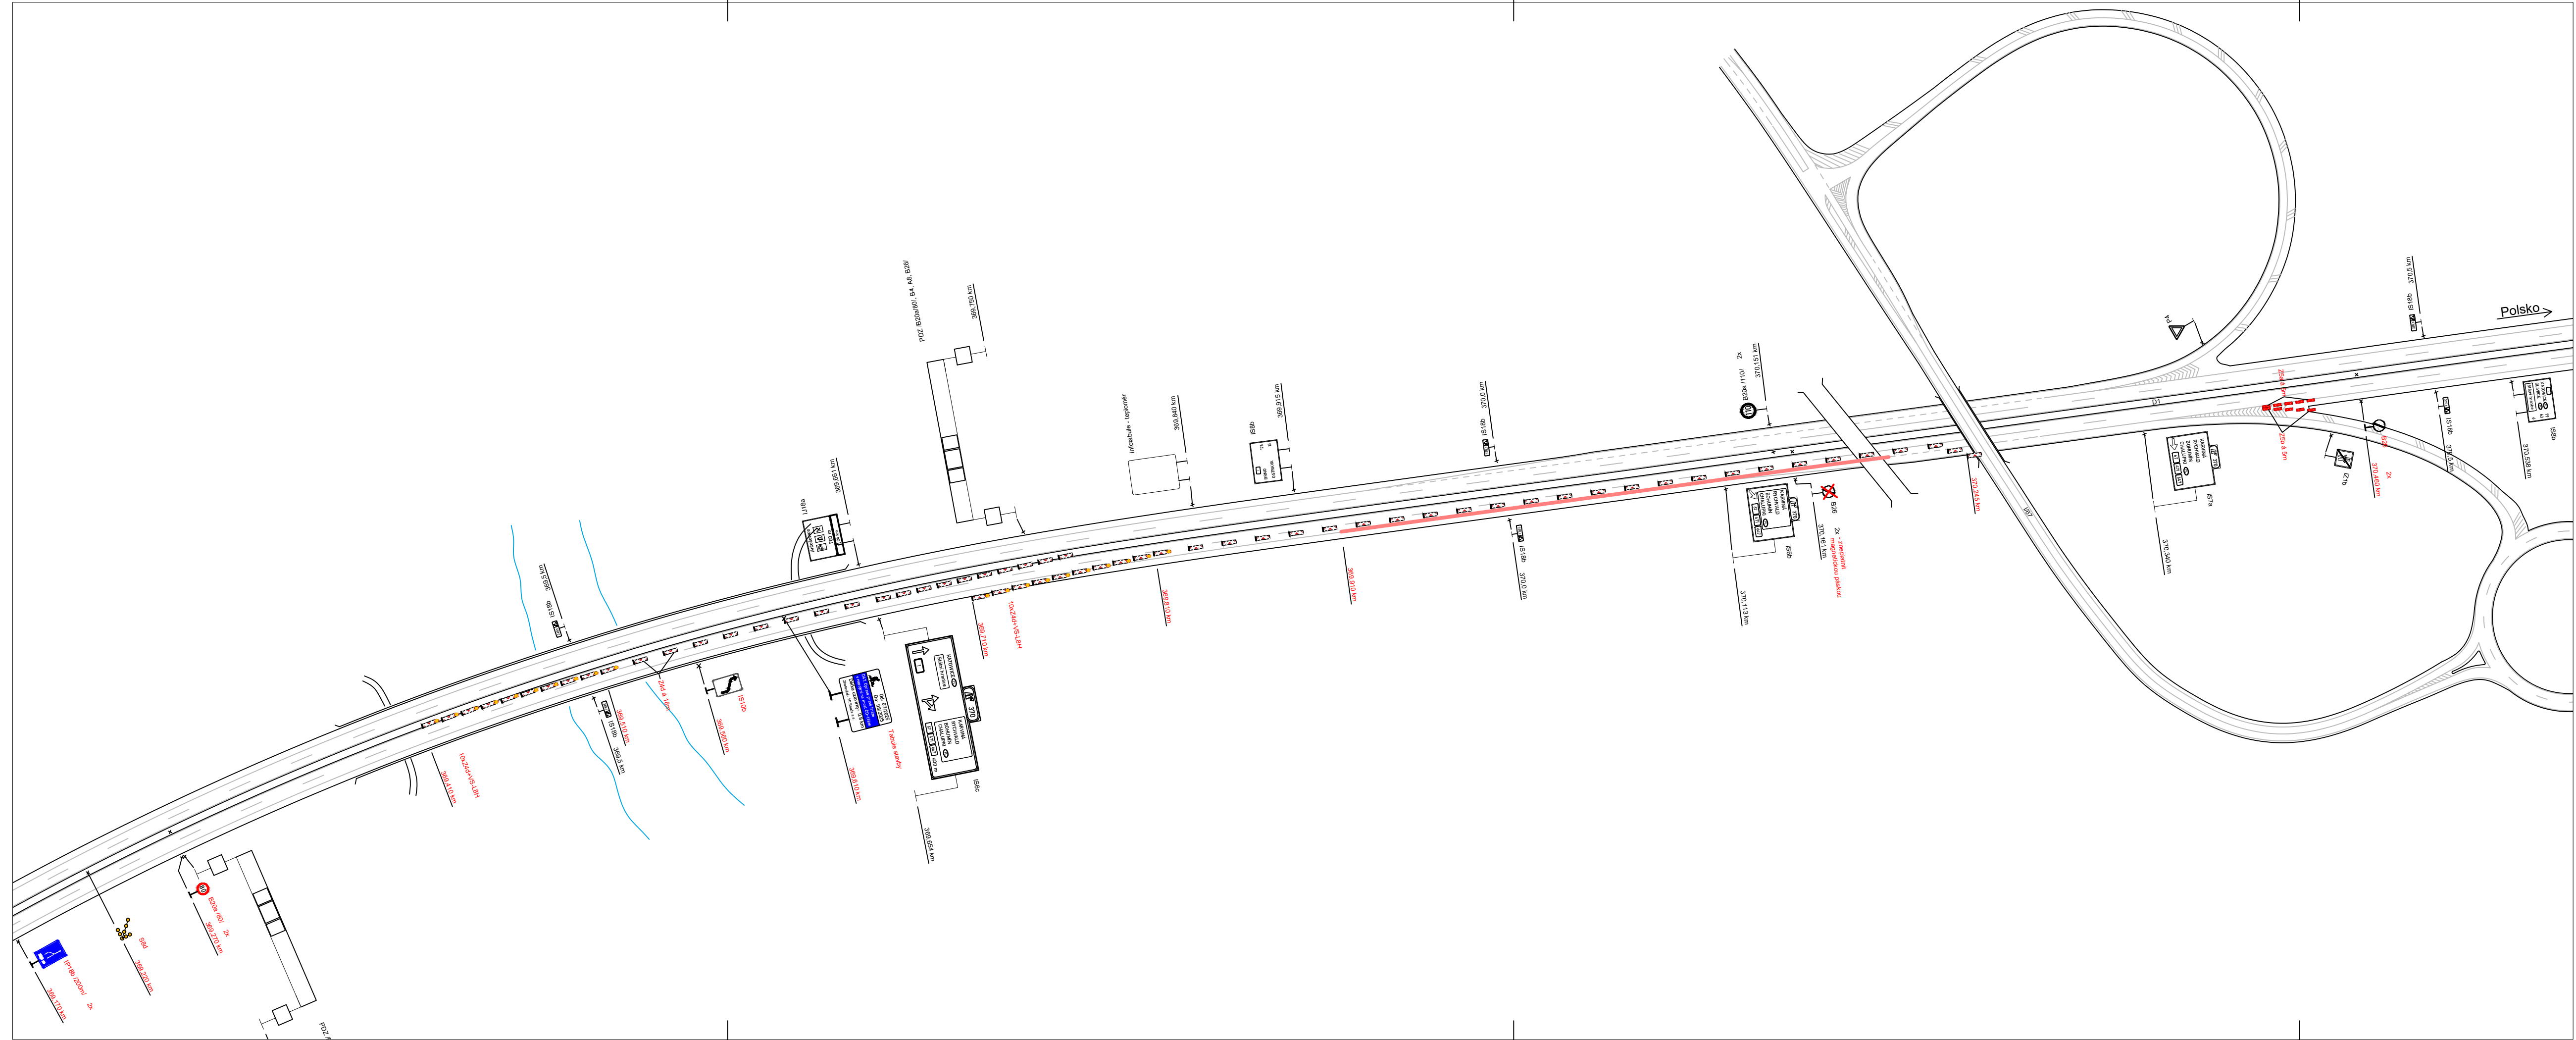
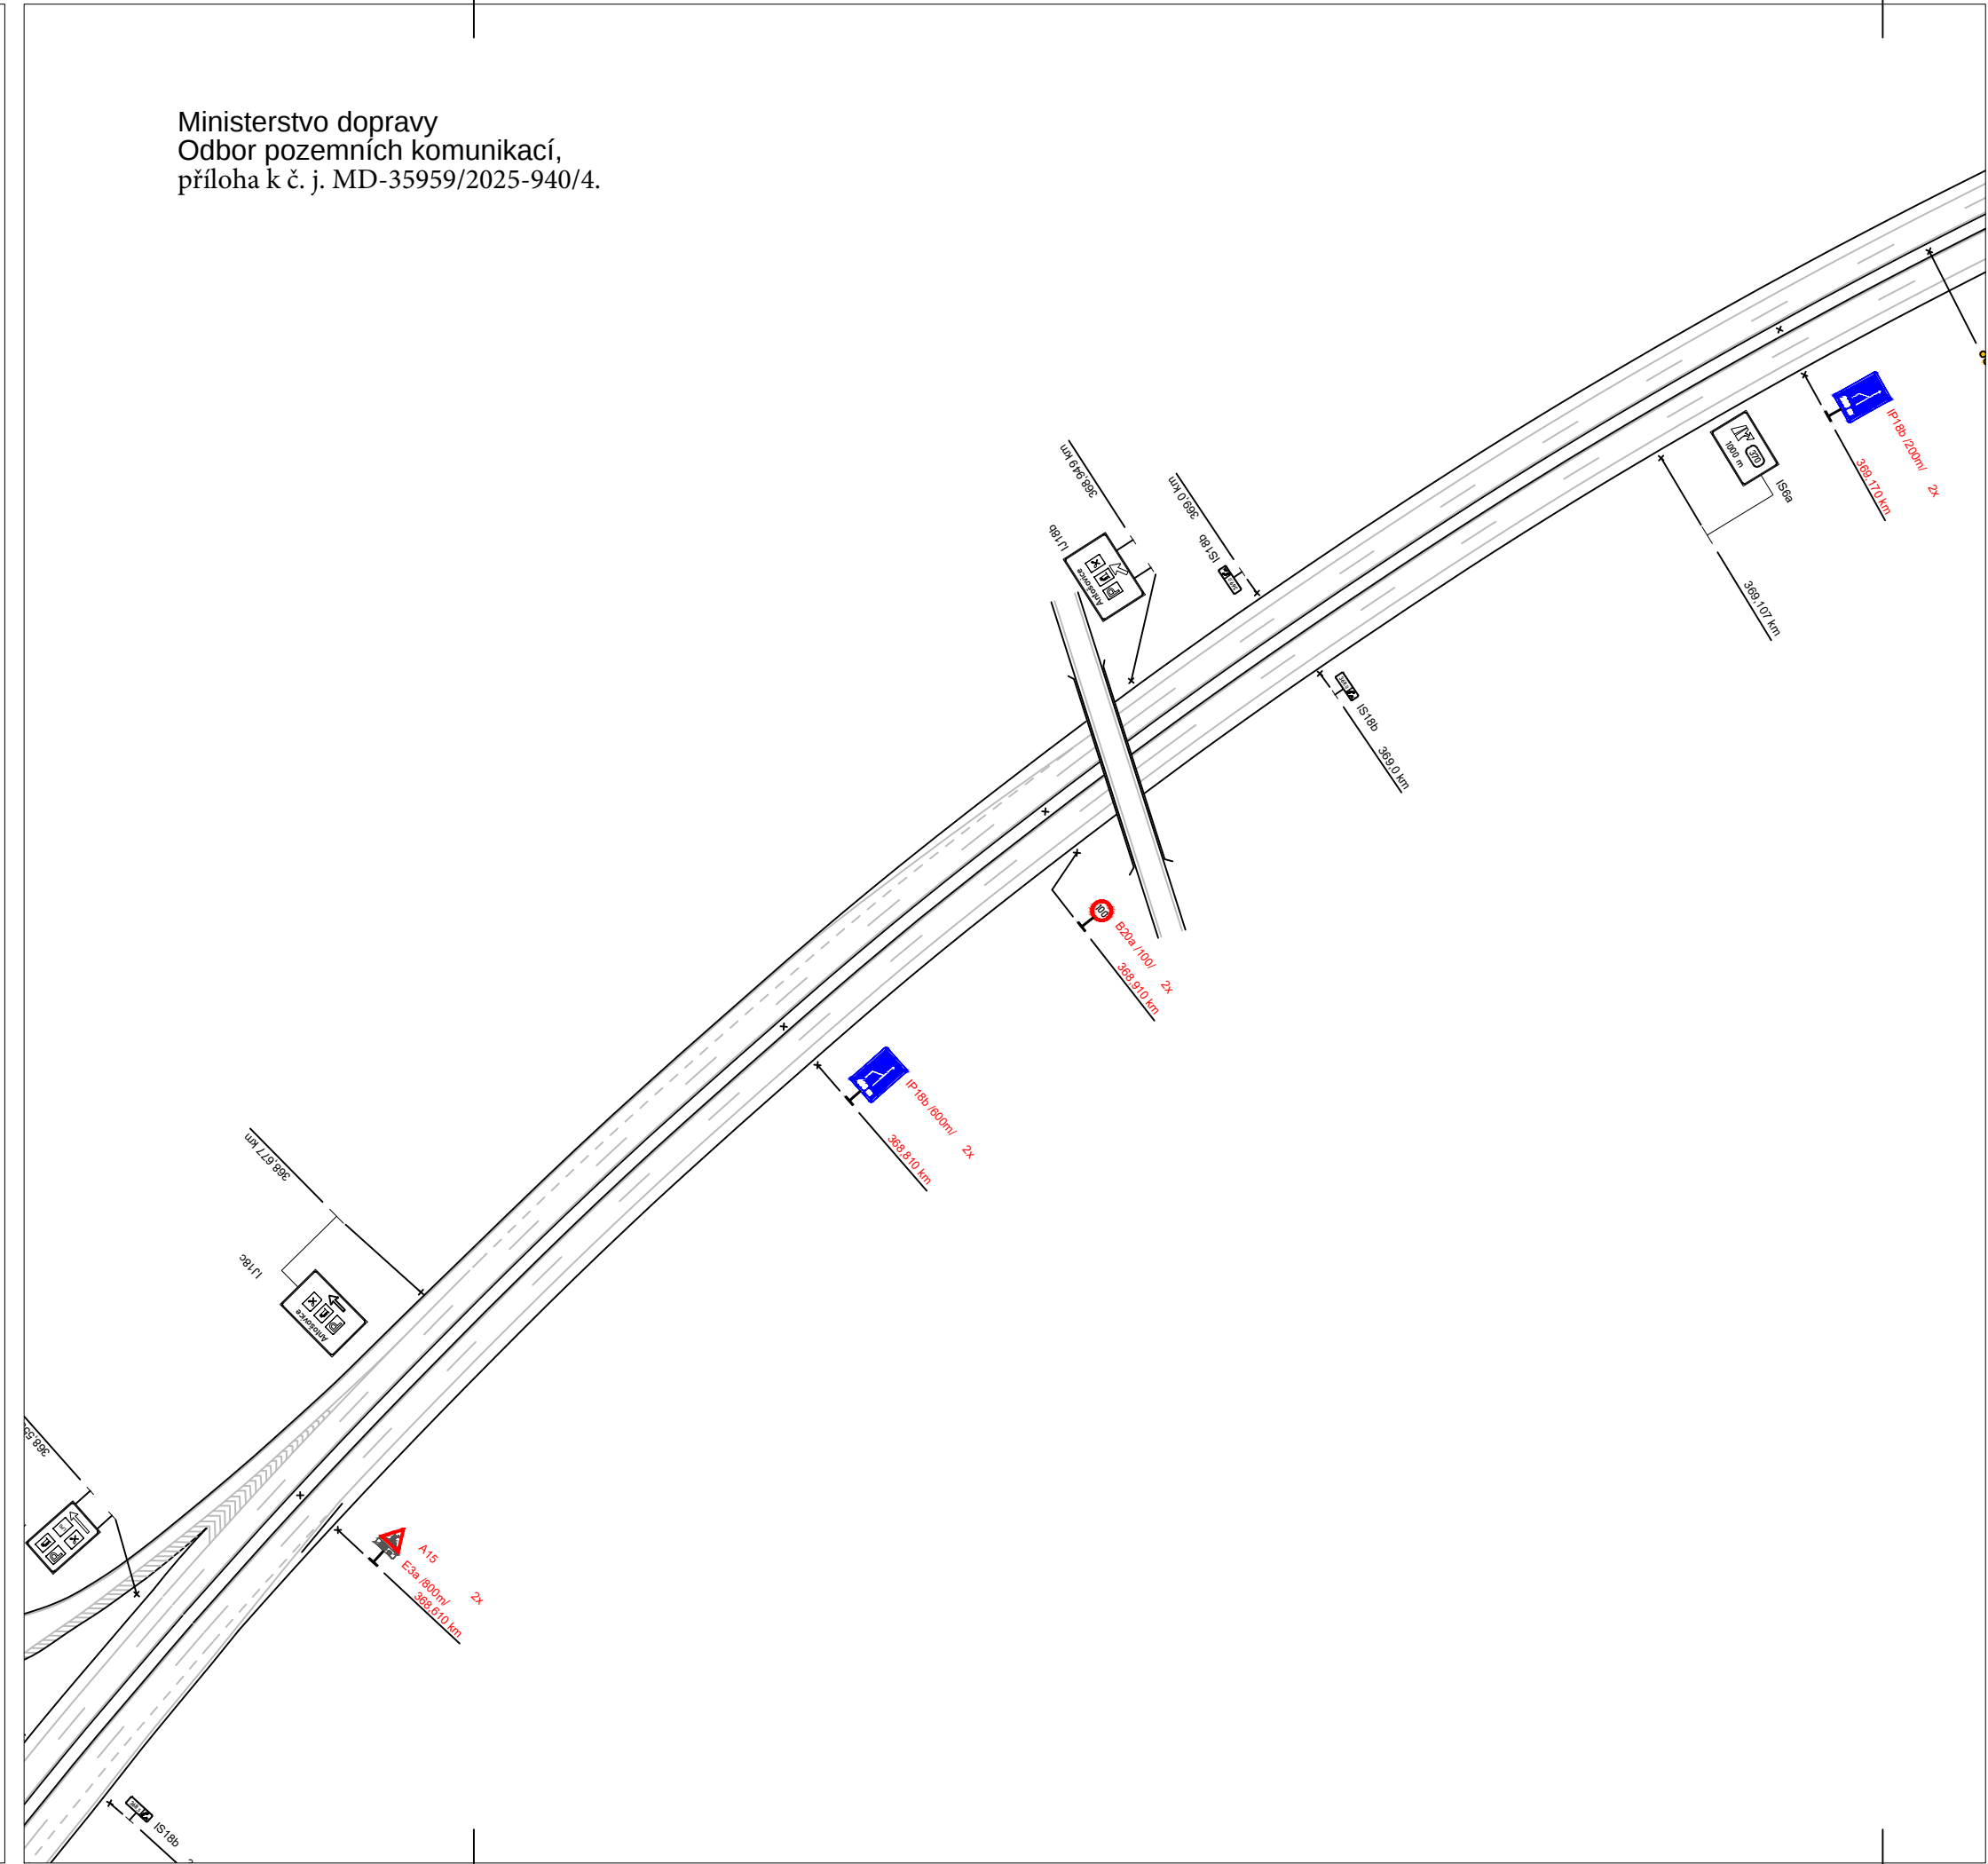


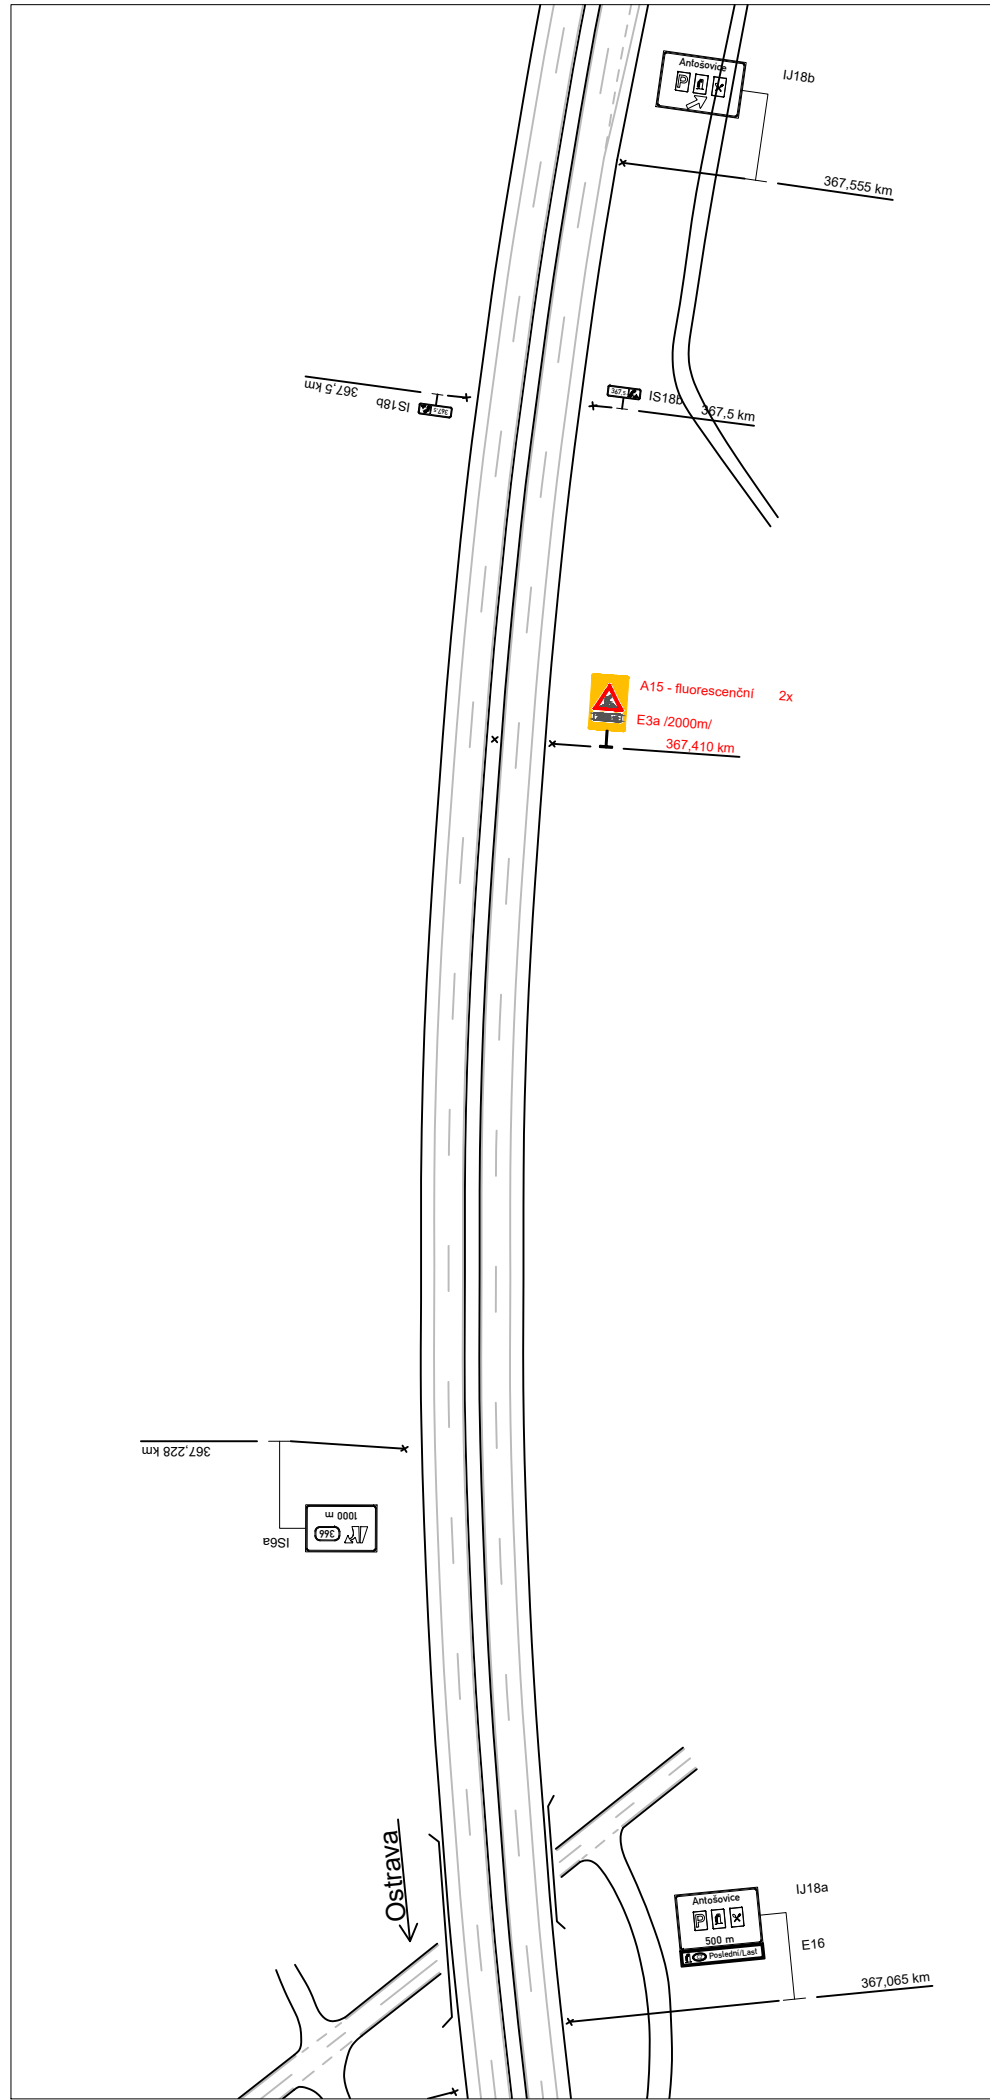

Legenda:

- IS18b Trvalé dopravní značení
- B20a Přechnodné dopravní značení
- Pracovní místo

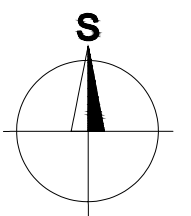

Vypracoval: Bc. Martin Bodlák	Datum: 16.6.2025	SEKNE spol. s r.o. Hameráková 12, 772 00 Olomouc tel.: 585 311 987		
Název akce: D47 47091.2 Oprava pravé hráze v napojení na most ČD - 1.fáze		Měřítko: 1:2000		
Název objektu: Příloha:	Přechodné dopravní značení	Formát: 6xA4	Č. výkresu: 1	Č. soupřavy: