

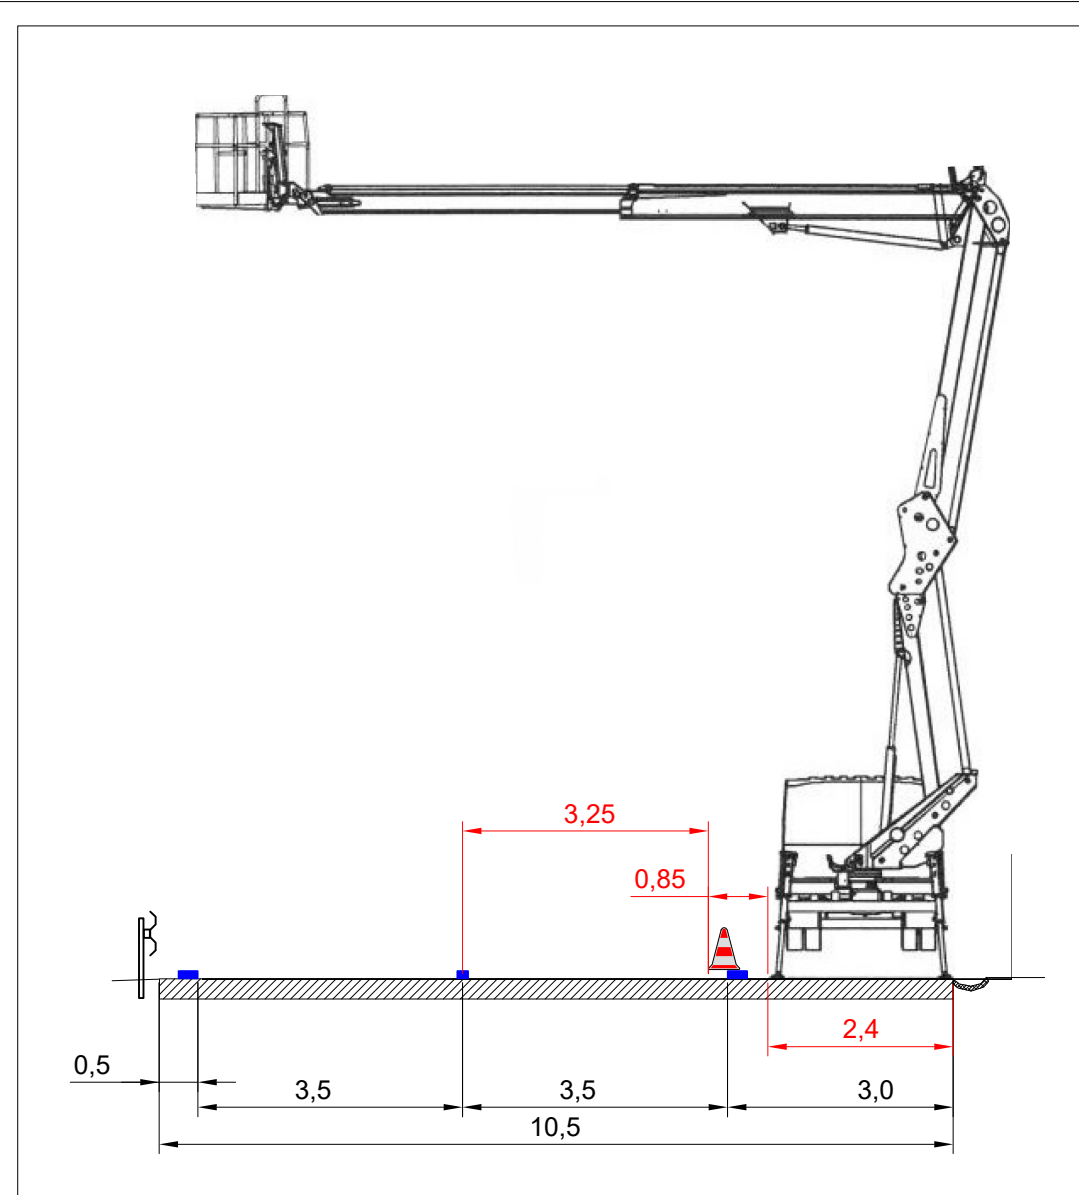
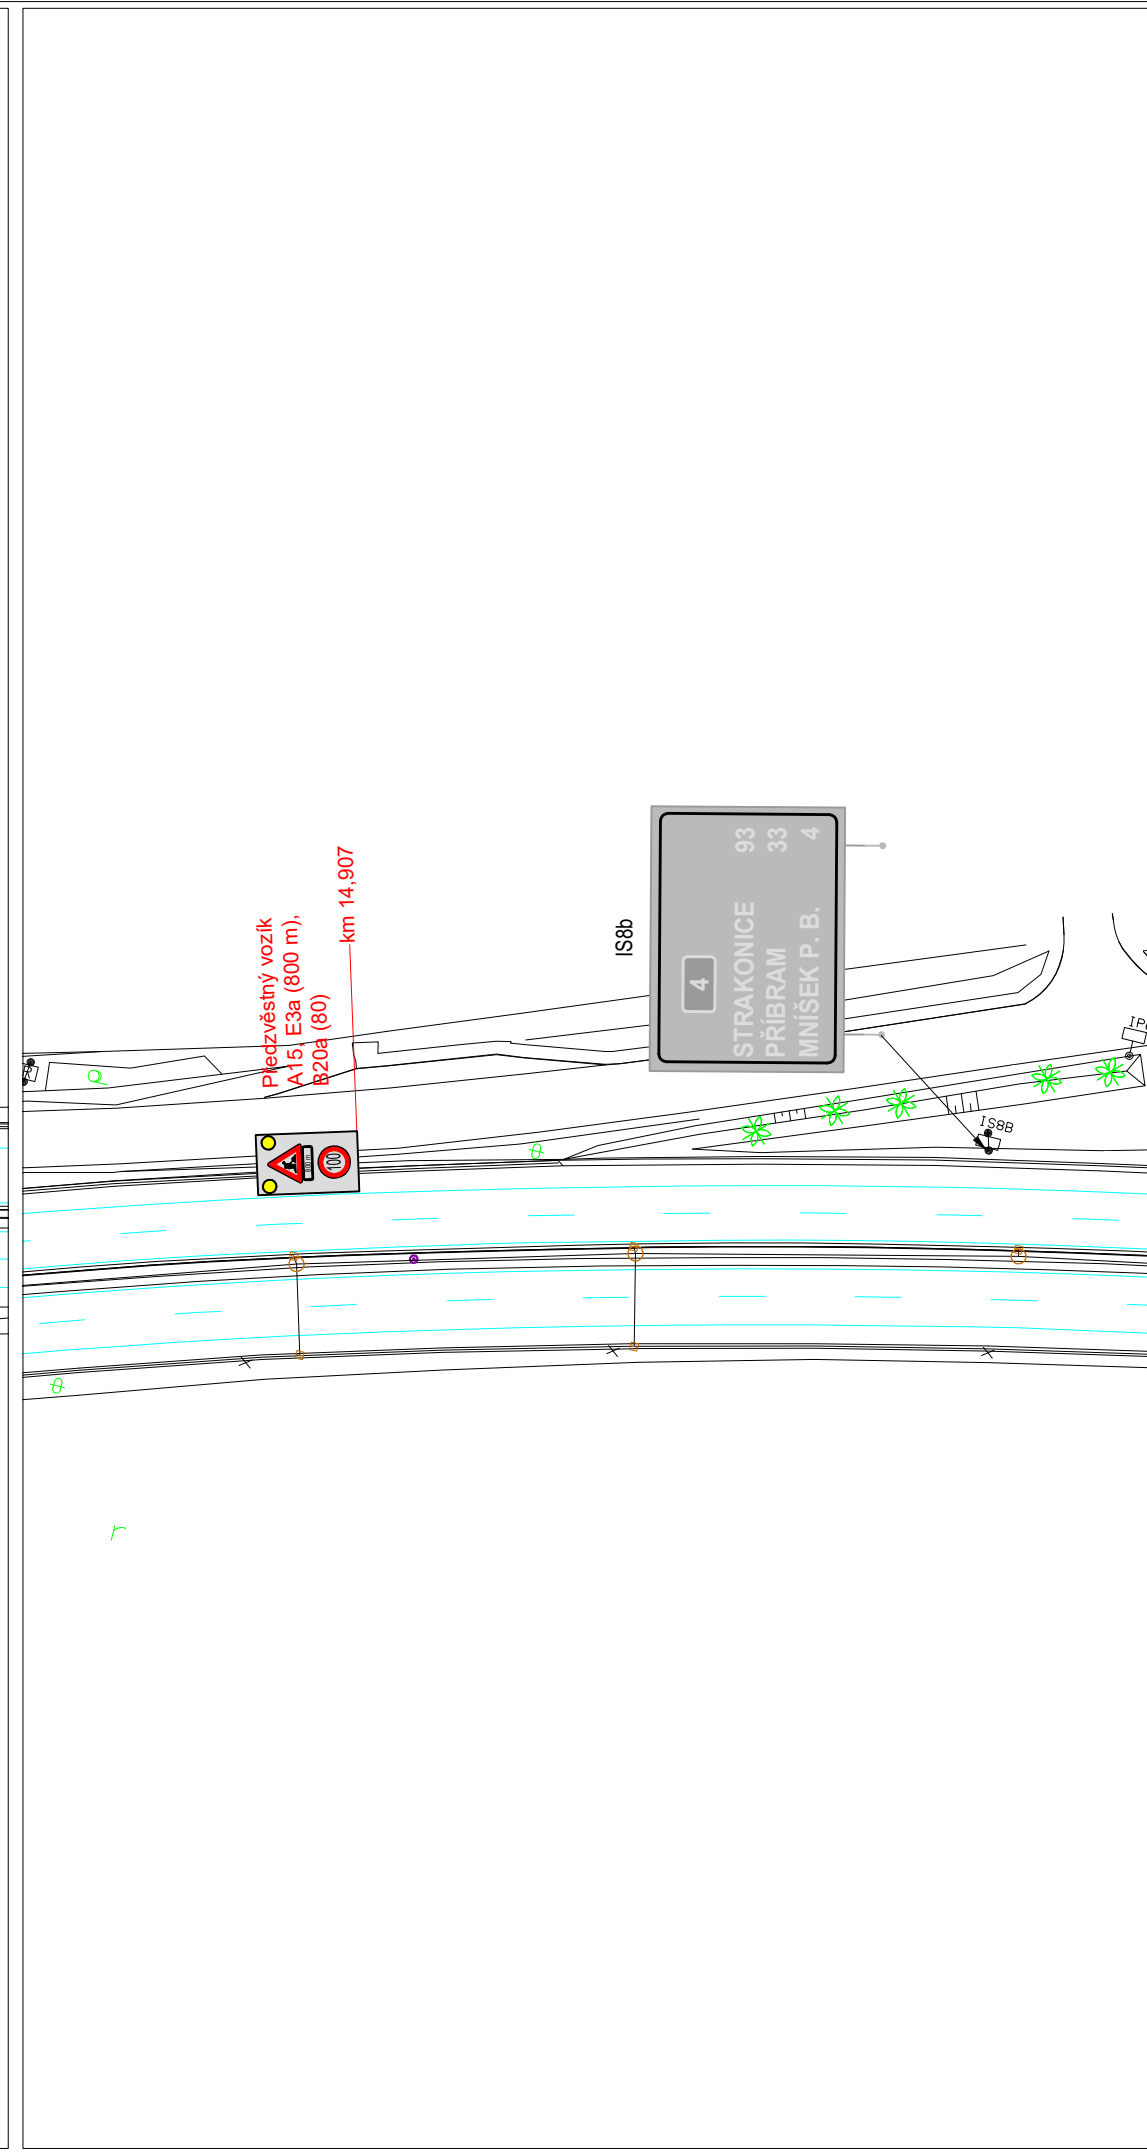


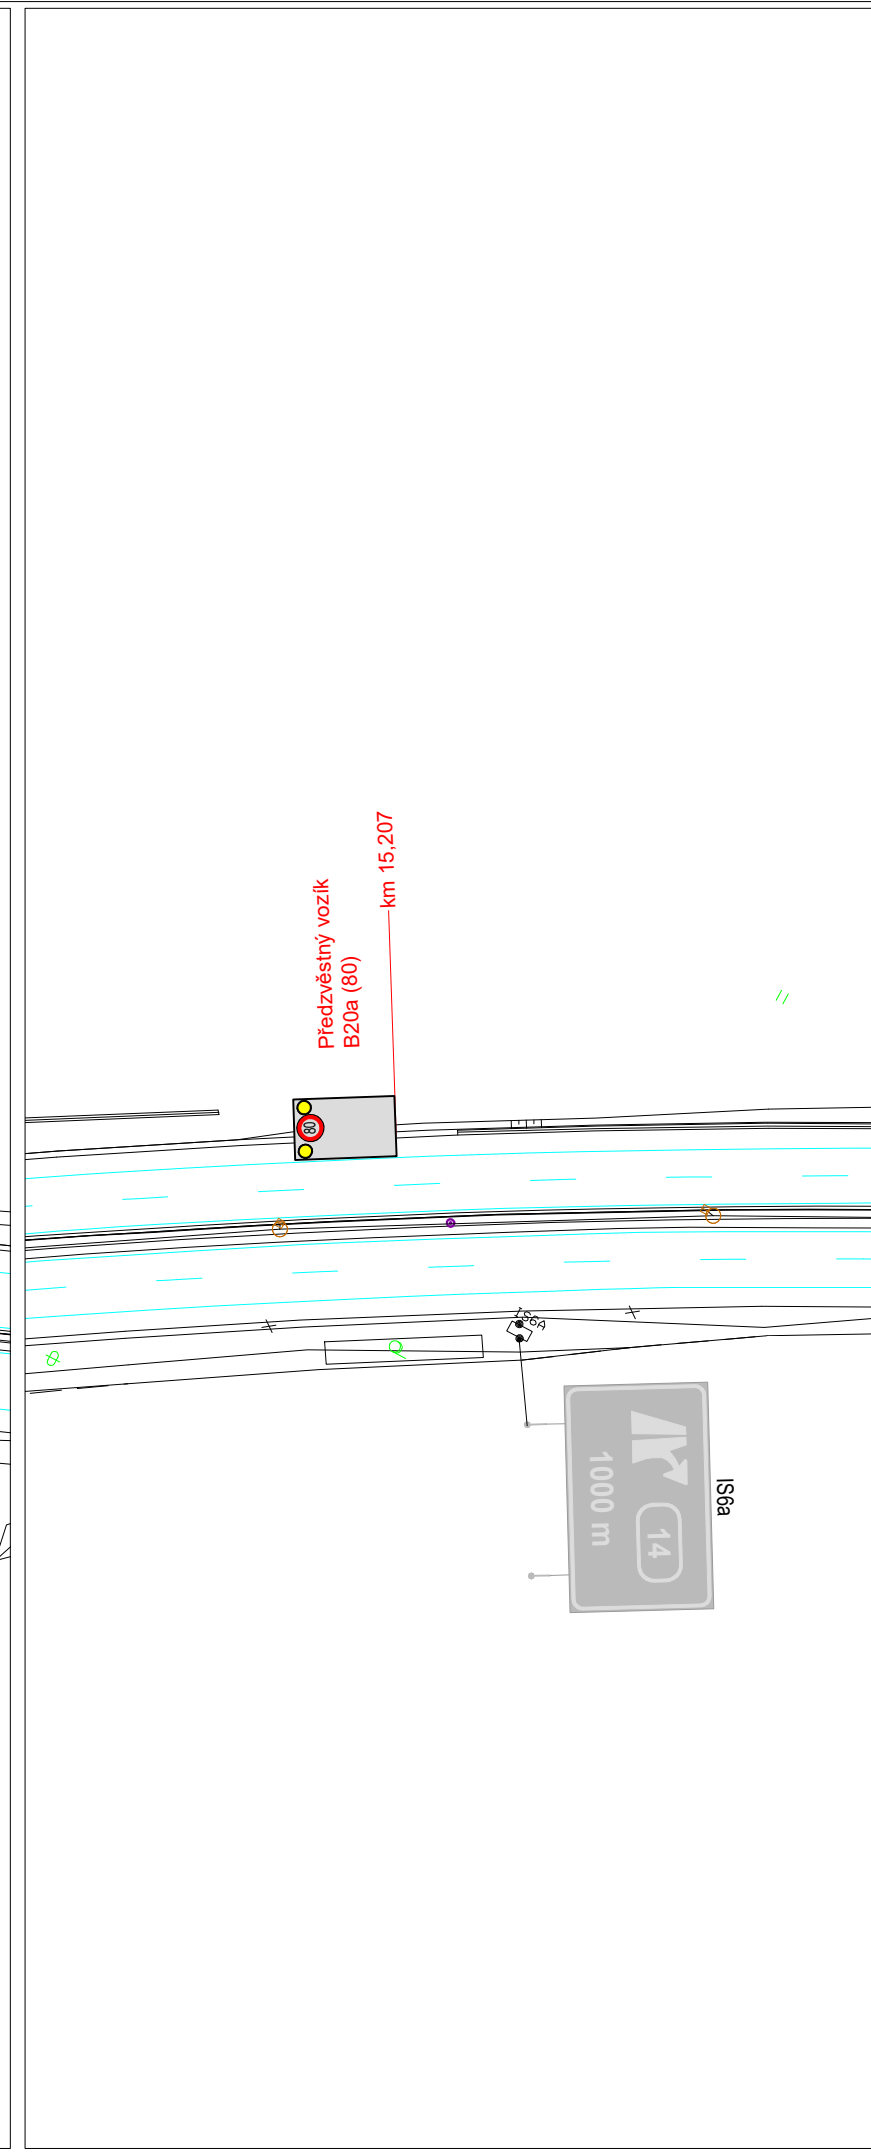

LEGENDA:

-  PRACOVNÍ PROSTOR
-  BEZPEČNOSTNÍ PROSTOR
-  STÁVAJÍCÍ SDZ
-  PŘECHODNÉ SDZ

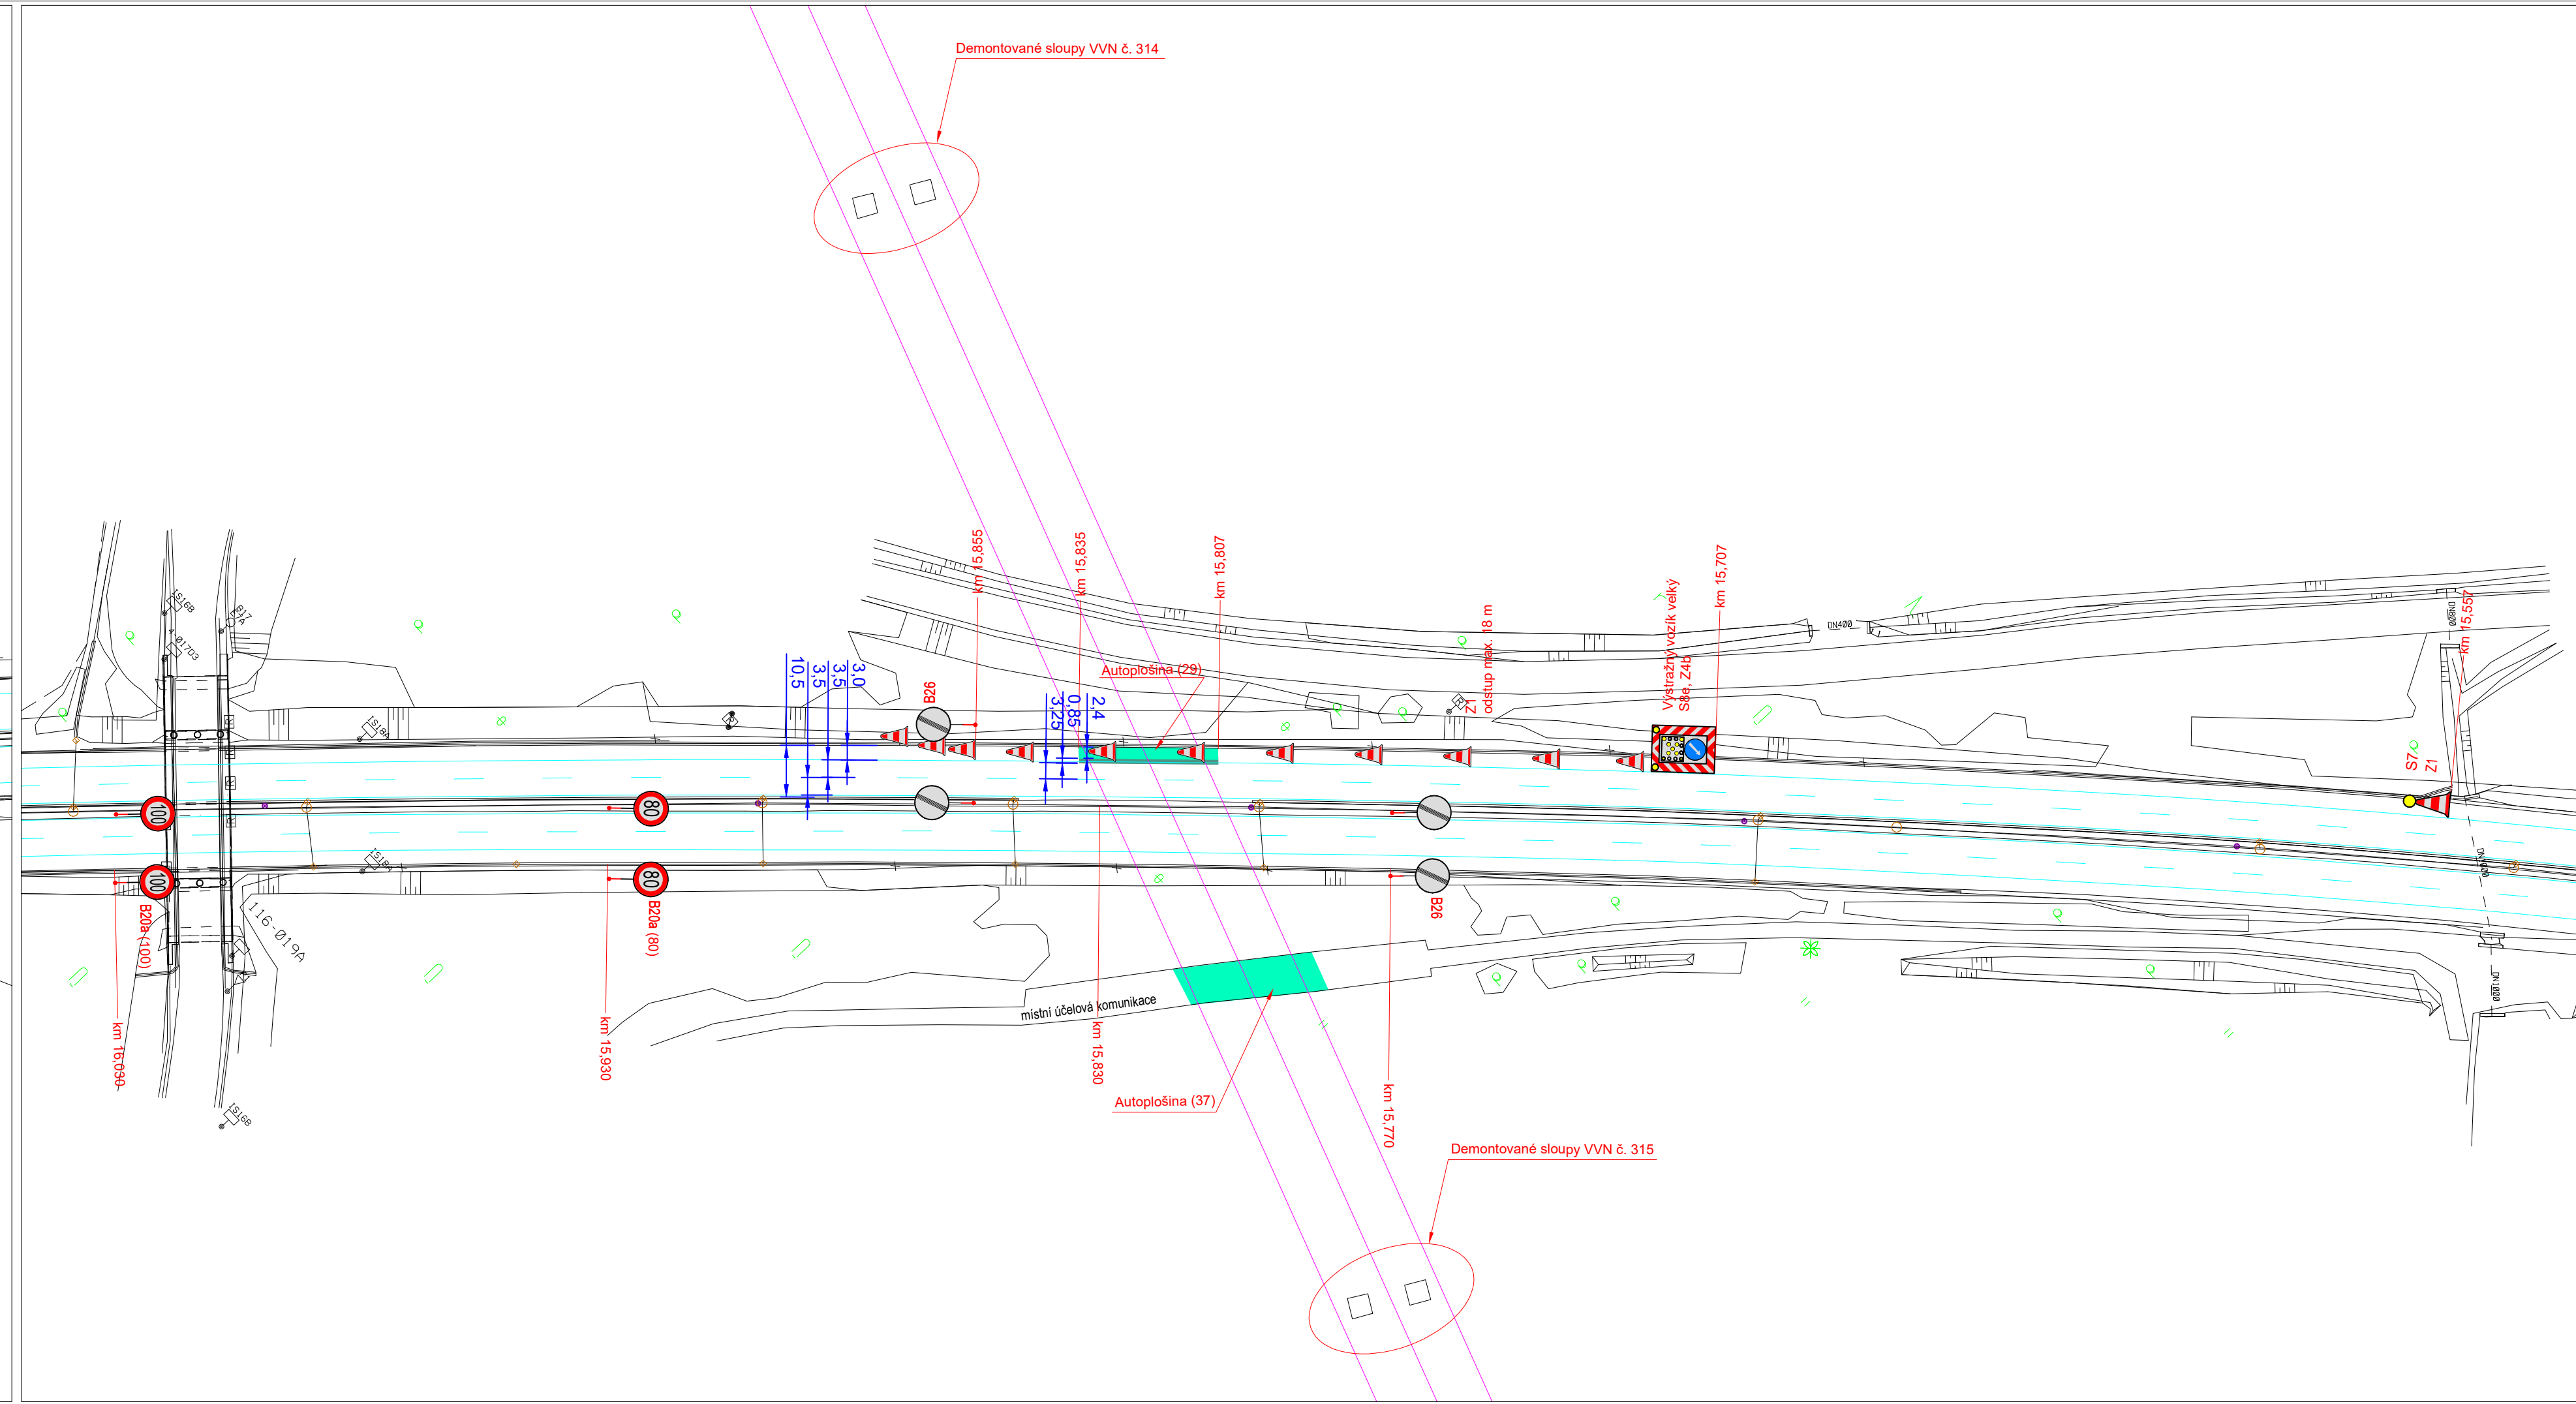

VYPRACOVAL:	SCHVÁLIL:	REGION: Praha západ	PROZNAK Praha s.r.o. Pikovická 244/17, Praha 4, 147 00 tel + fax : 2 444 66 444 www.proznak.cz e-mail: projekt@proznak.cz projekce: parizek@proznak.cz	
Michal Pařízek	Slavo Glatz	OBVOD: Mníšek pod Brdy		
INVESTOR:	ČEPS, a.s., Elektrárenská 774/2, 101 52 Praha 10			
OBJEDNATEL DIO:	RRR spol. s r.o., 17. listopadu 5349, 430 04 Chomutov		DATUM:	18/02/2025
AKCE:	- D4, km 15,820 - 15,855 - Stavební akce: V413 – modernizace na vyšší parametry, TR Řeporyje – p.b. č. 355 (P.0496)		STUPEN	DIR
OBJEKT:	Dopravní značení a opatření		ZAKÁZKA Č.:	250047
			ČÁST:	DIO 1