


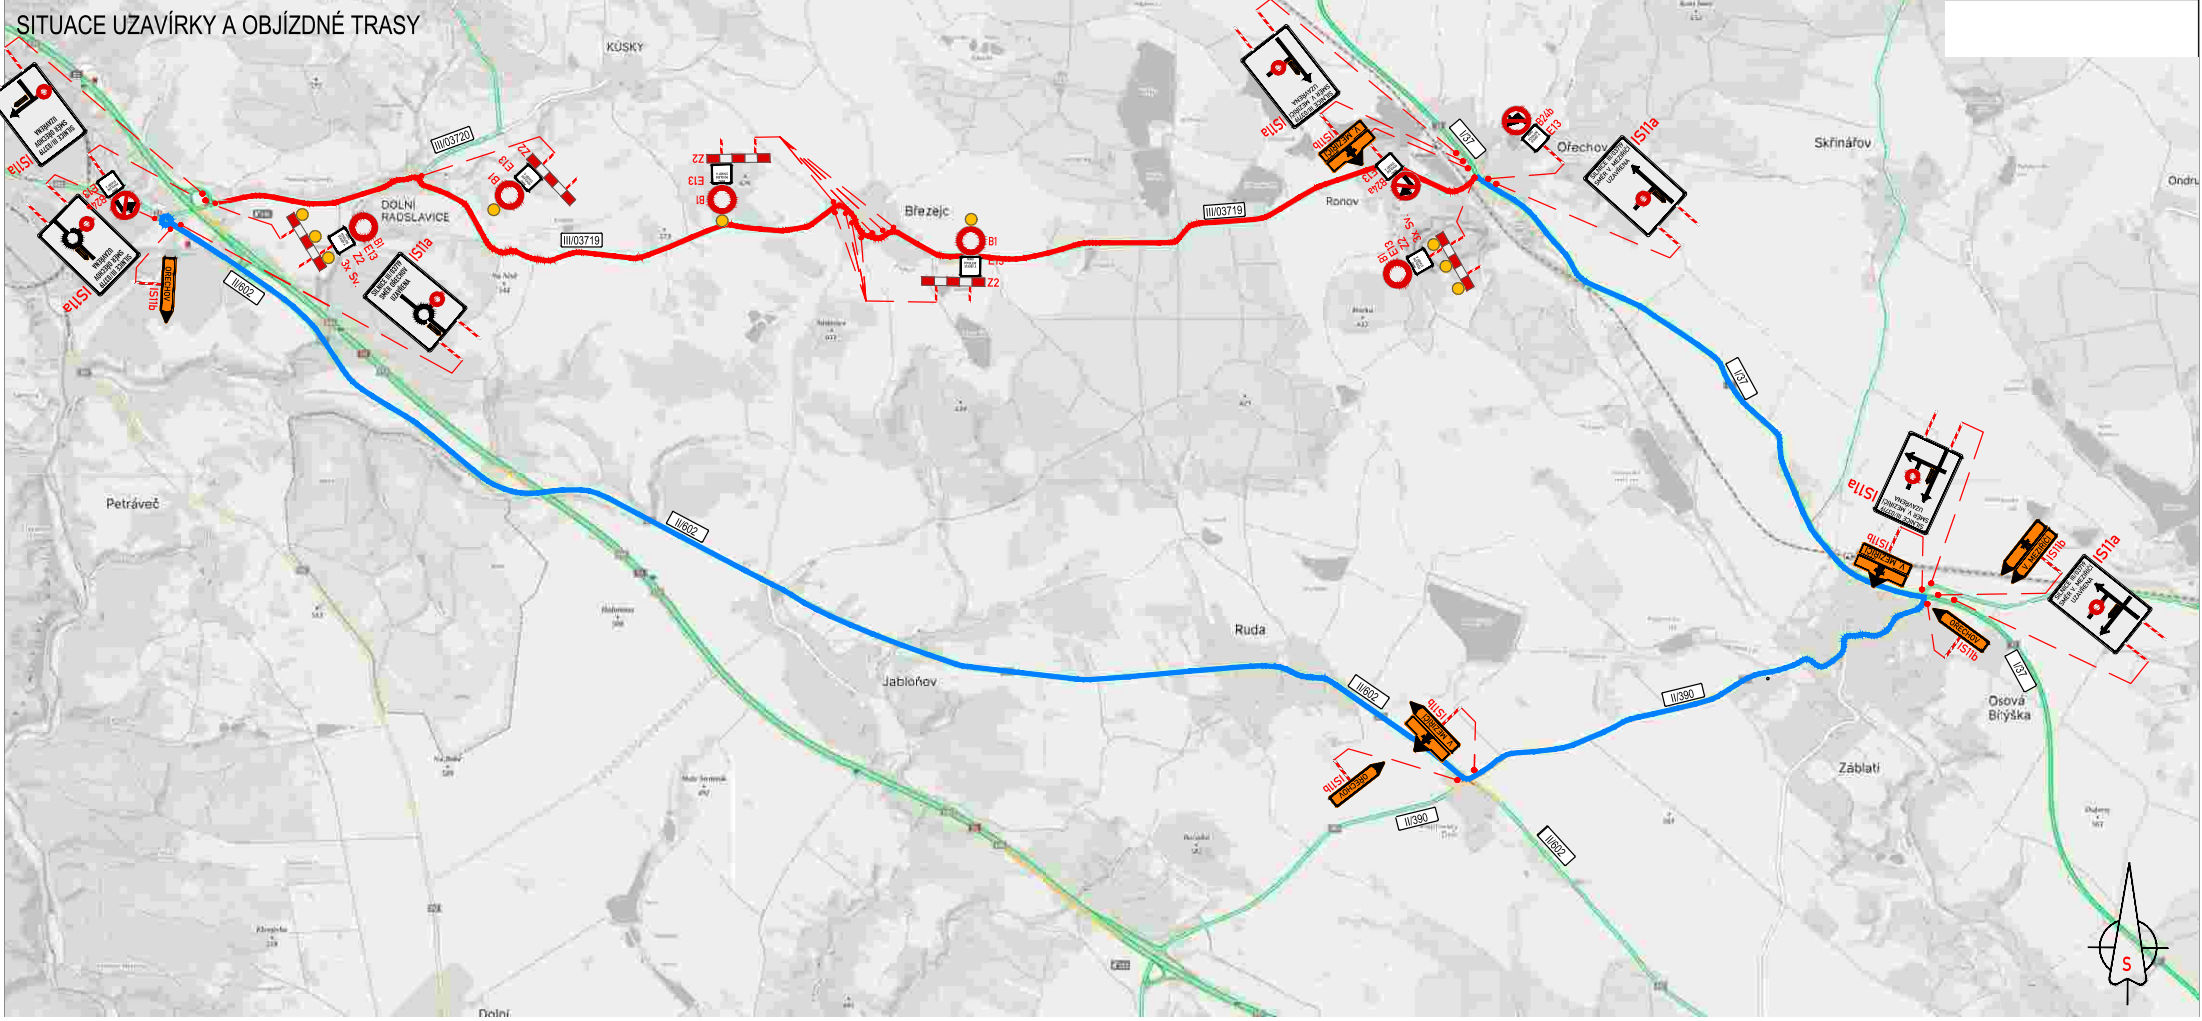


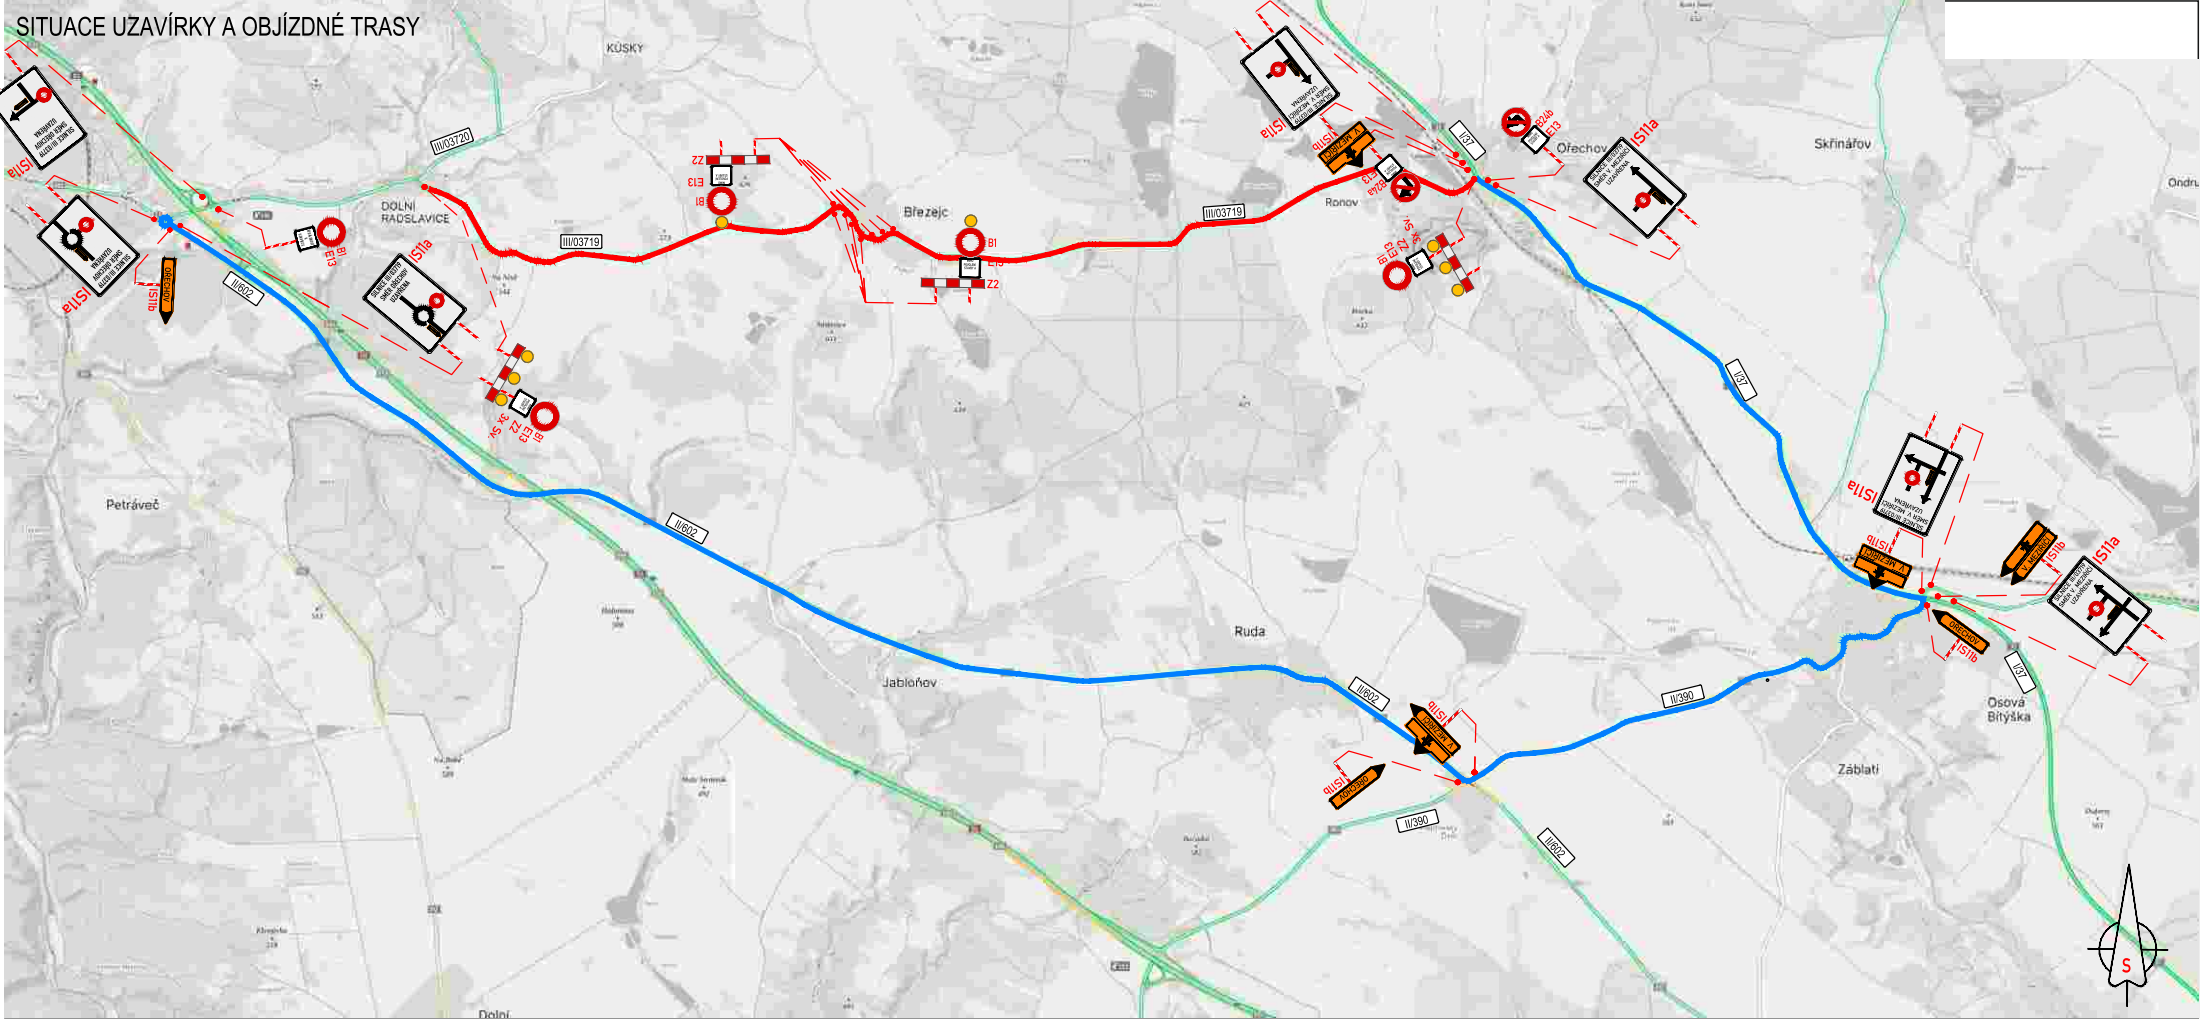

SITUACE UZAVÍRKY A OBJÍZDNÉ TRASY

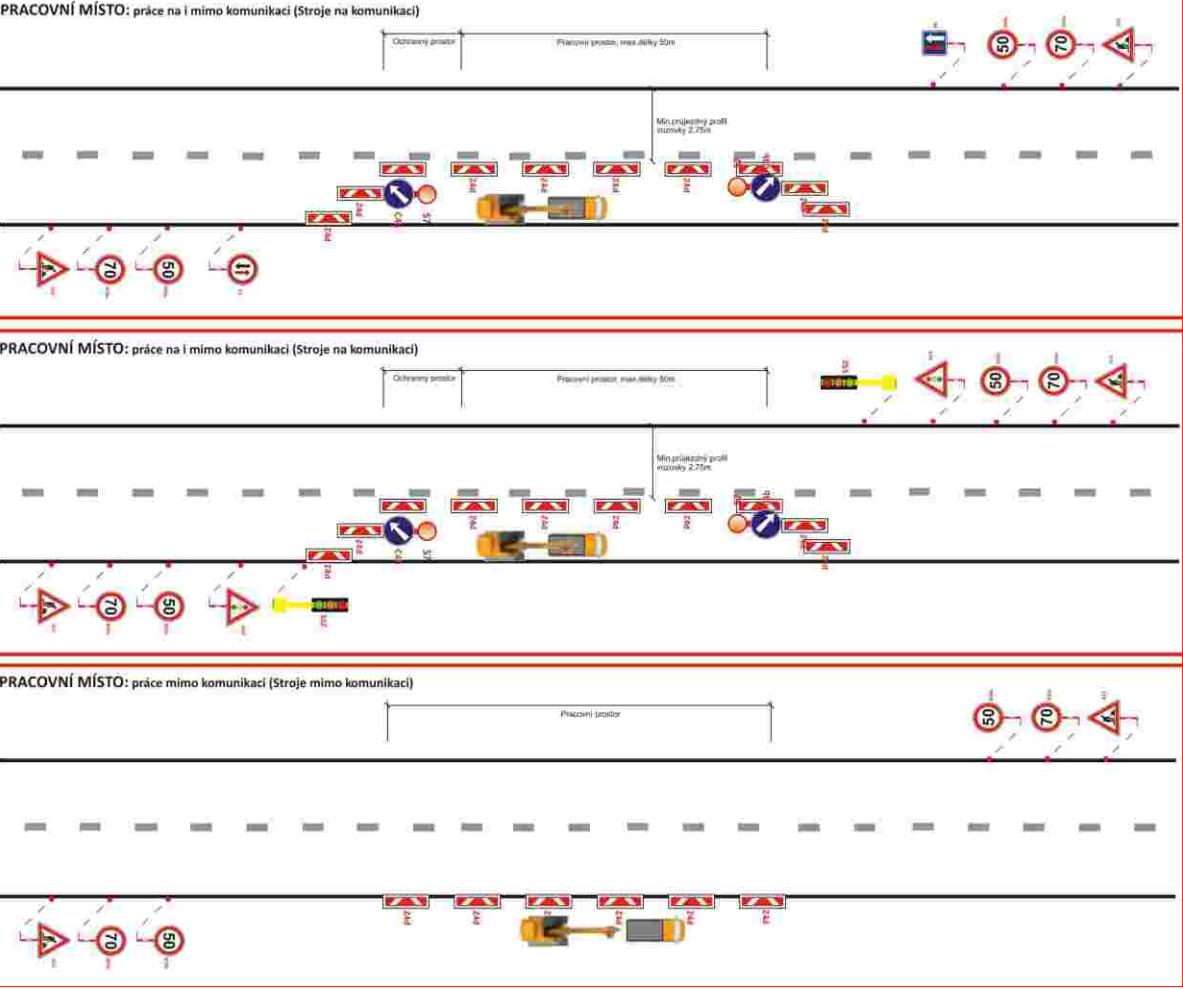

LEGENDA DOPRAVNÍHO ZNAČENÍ:

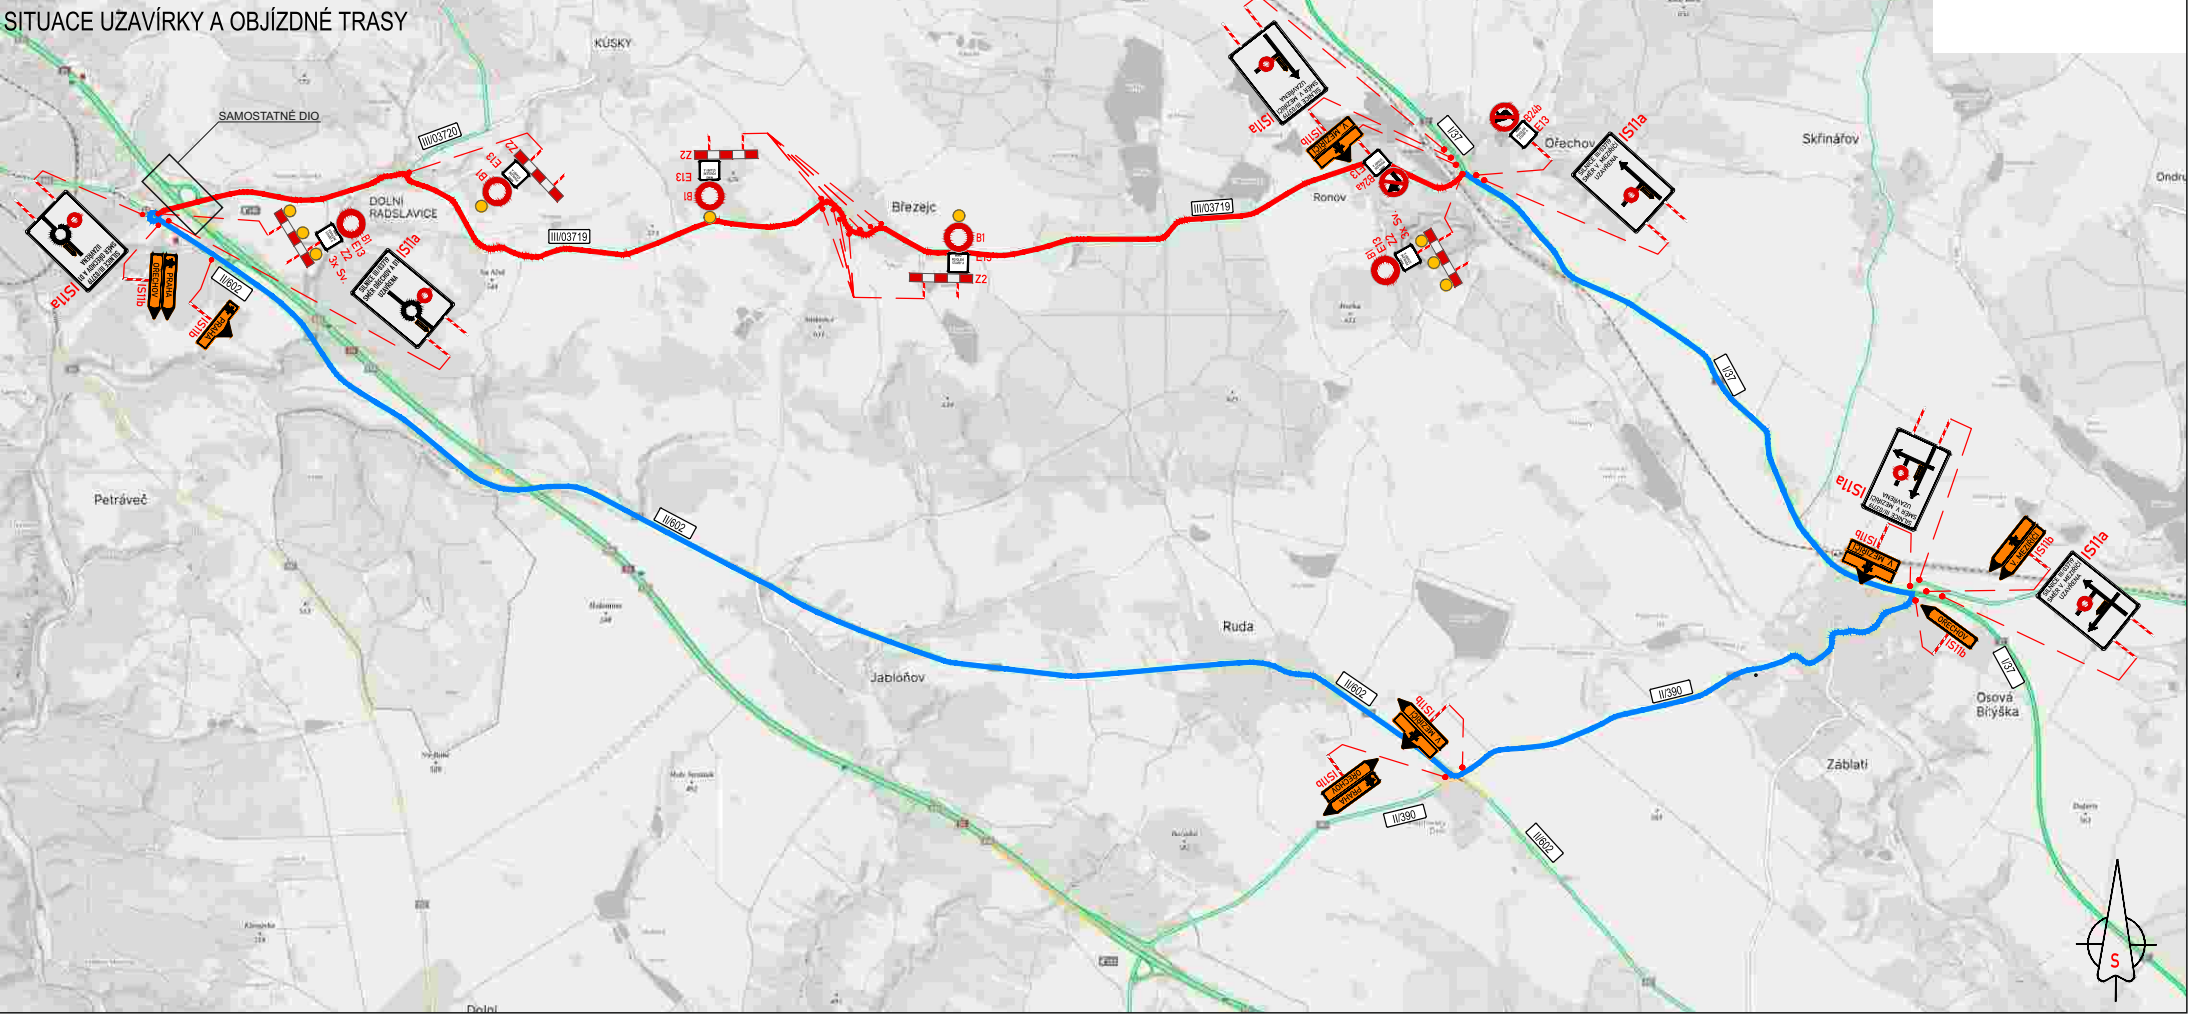

B2

STÁVAJÍCÍ MÍSTNÍ ÚPRAVA DOPRAVNÍHO ZNAČENÍ



B28 E13

NAVRŽENÉ PŘECHODNÉ DOPRAVNÍ ZNAČENÍ



B2

STÁVAJÍCÍ MÍSTNÍ ÚPRAVA DOPRAVNÍHO ZNAČENÍ DOČASNĚ ZRUŠENA




PRACOVNÍ MÍSTO STAVBY

- TRVALÉ DOPRAVNÍ ZNAČENÍ, KTERÉ BUDE V ROZPORU S NAVRŽENOU PŘECHODNOU ÚPRAVOU PROVOZU, BUDE ZNEPLATNĚNO PŘESKRTNUTÍM NEBO ZAKRYTÍM.
- DZ B28 BUDE OSAŽENO 7 DNÍ PŘED ZAHÁJENÍM STAVBY.
- NAVRŽENÉ ZNAČENÍ DLE TP66 - ZÁSADY PRO OZNAČOVÁNÍ PRACOVNÍCH MÍST NA POZEMNÍCH KOMUNIKACÍCH II. VYDÁNÍ.

VYPRACOVAL:		KAŠPAR VOJTĚCH				 Značky Vysočina s.r.o. / IČ: 01526588, DIČ: CZ01525588 / Bezdrnkov 12, 589 01 Třebíč	
KRAJ: VYSOČINA		OKRES: ŽDĚR NAD SÁZAVOU		KÚ: VELKÉ MEZIRČÍ			
STAVBA:							
OPRAVA SILNIC POŠKOZENÝCH MODERNIZACÍ D1 V KRAJI VYSOČINA . OBLAST VÝCHOD SITUACE UZAVÍRKY SILNICE III/03719							
NÁZEV VÝKRESU: SITUACE MÍSTNÍ ÚPRAVY DOPRAVNÍHO ZNAČENÍ						DATUM	6/2023
						FORMÁT	
						ČÍSLO VÝKRESU:	1

SITUACE UZAVÍRKY A OBJÍZDNÉ TRASY

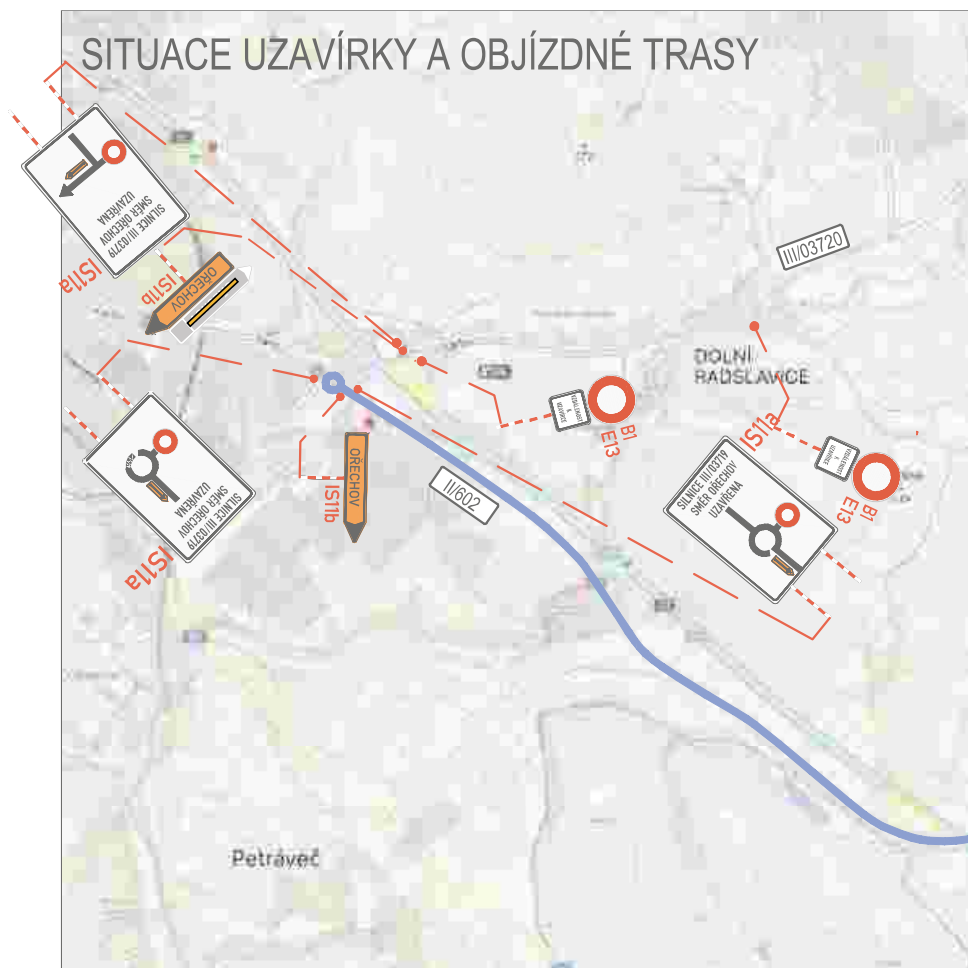

SITUACE UZAVÍRKY A OBJÍZDNÉ TRASY

