



Etapa 1-1
Čas: Dle jednání UK
Prováděné práce: Pokládka VDZ pro vedení provizorních jízdních pruhů VPRAVO

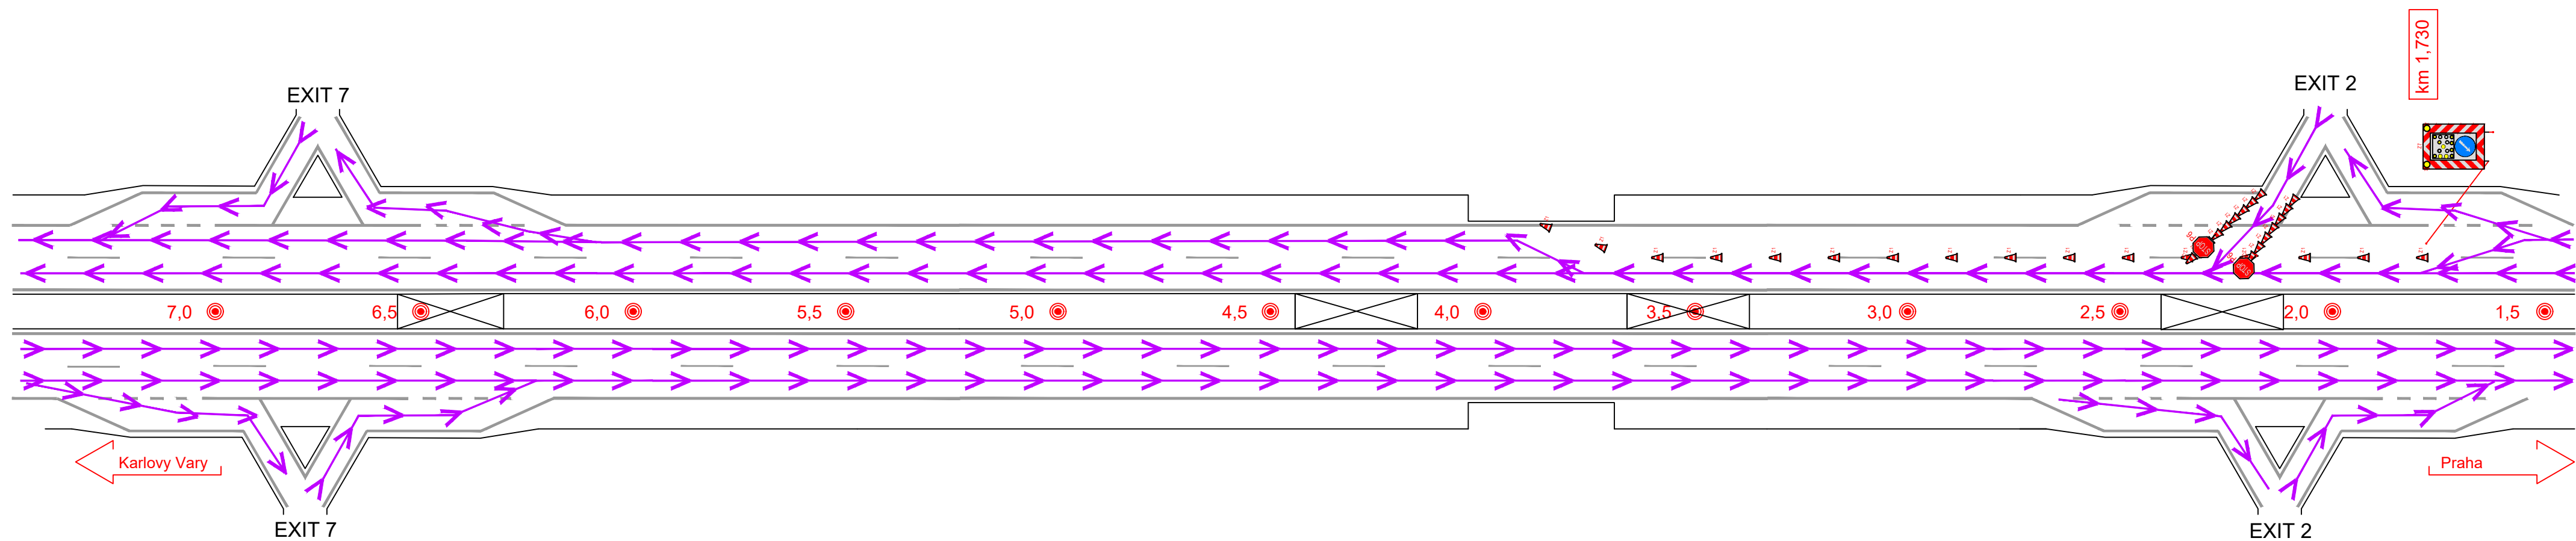


Etapa 1-2
Čas: Dle jednání UK
Prováděné práce: Demontáž přejezdů SDP, Pokládka svodidel T3w2 VPRAVO

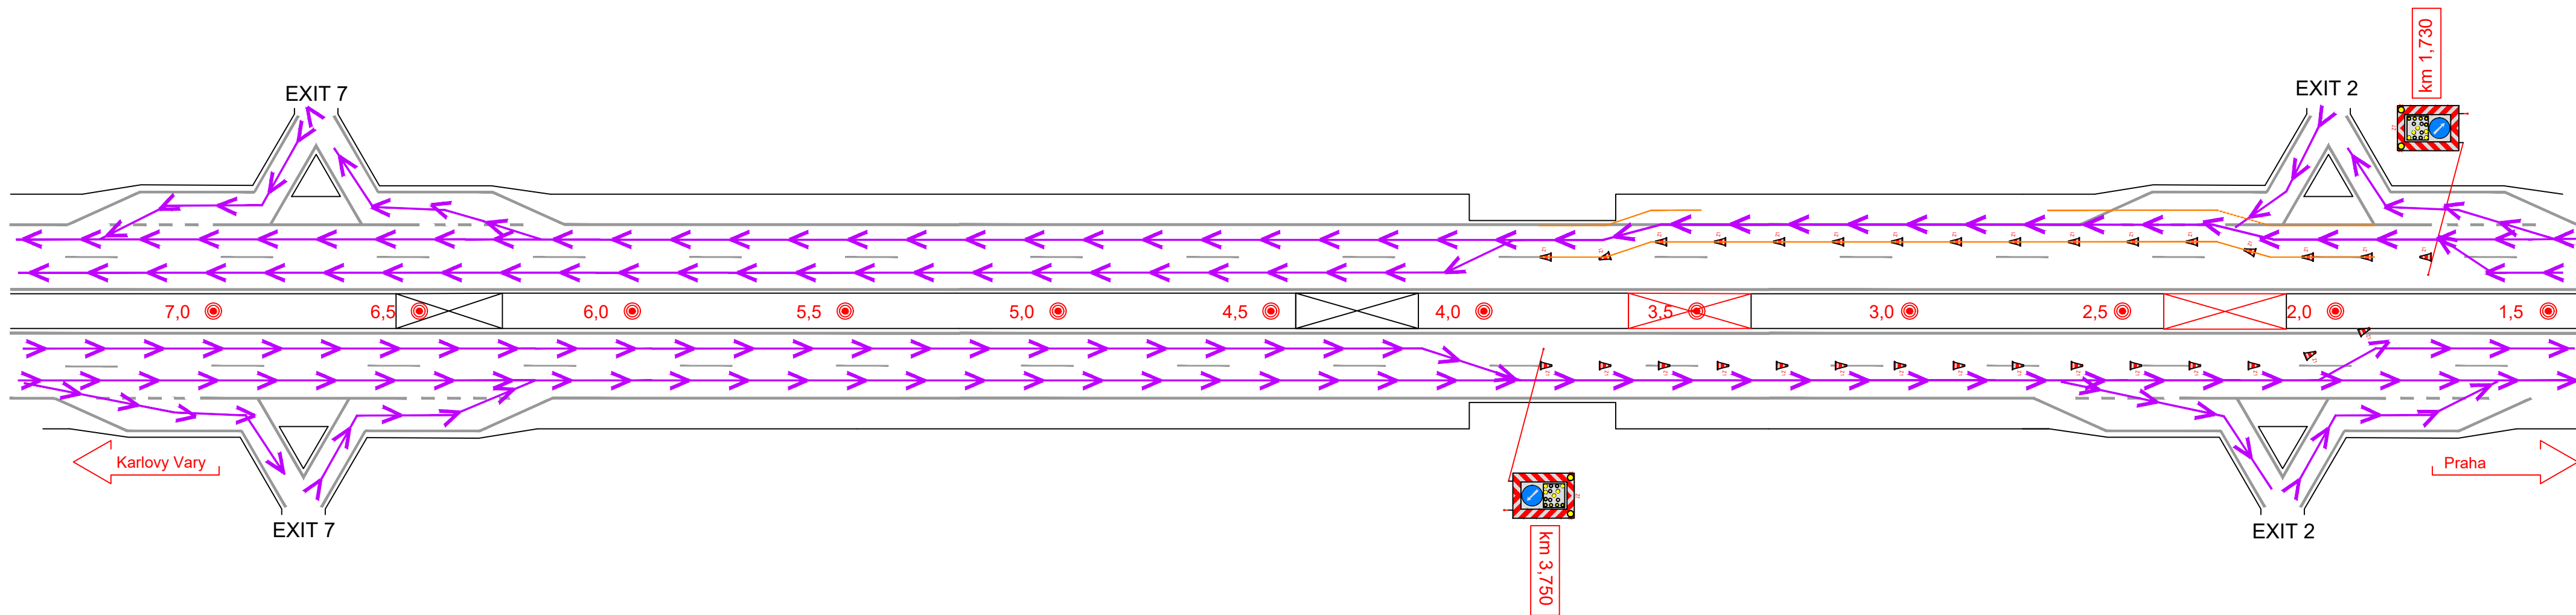

Etapa 1-3

Čas: Dle jednání UK


Prováděné práce: Pokládka svodidel T3w2 VPRAVO

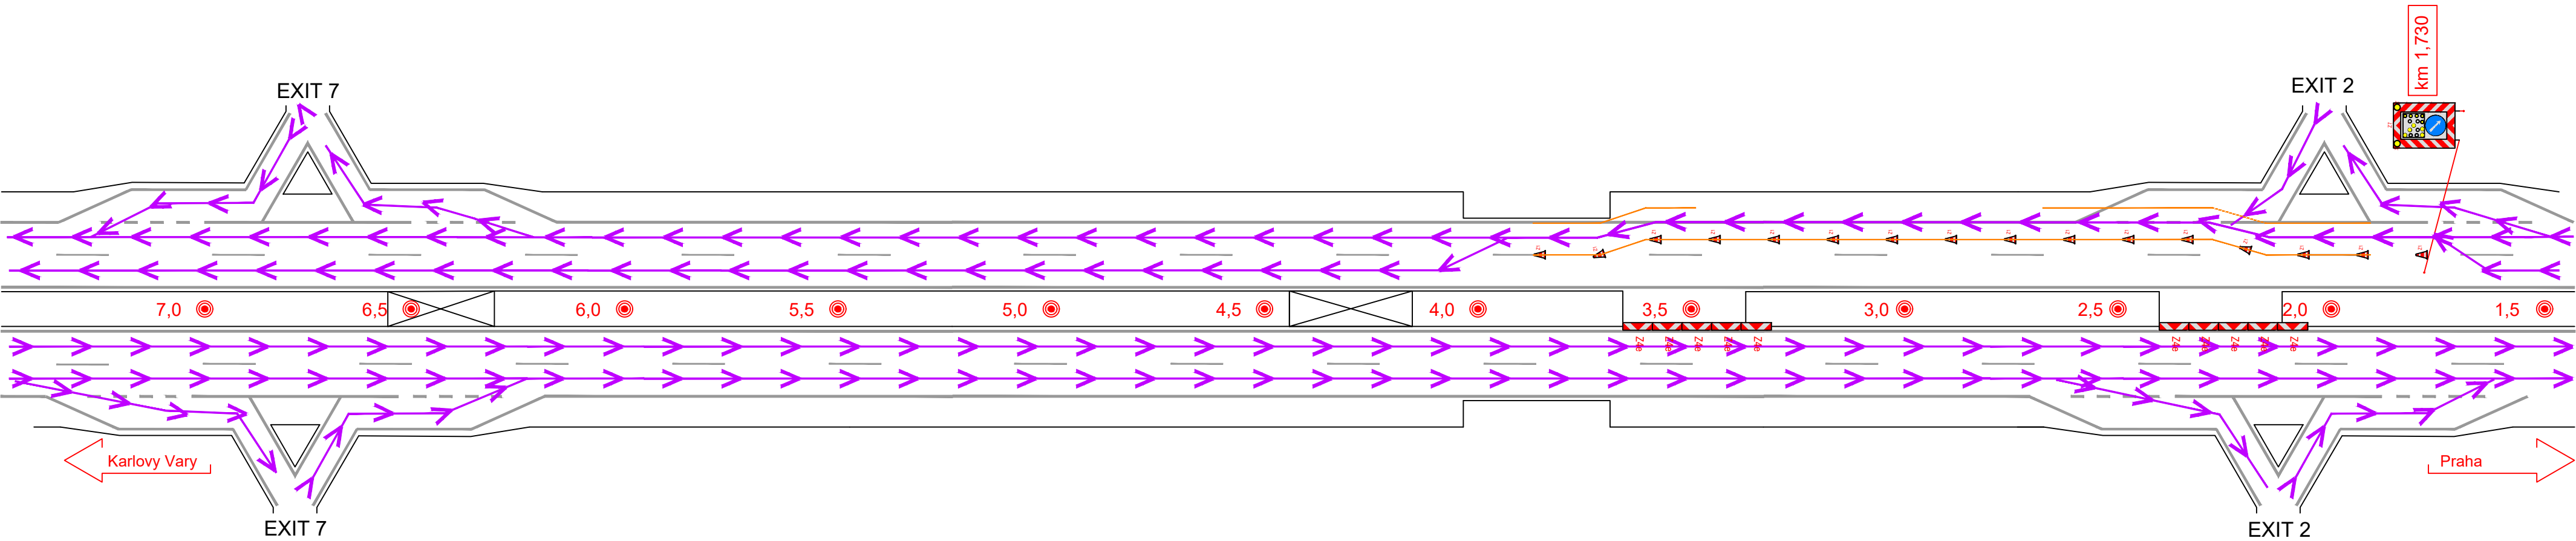

Etapa 1-4

Čas: Dle jednání UK


Prováděné práce: Zbudování čel uzavírky LJP VLEVO

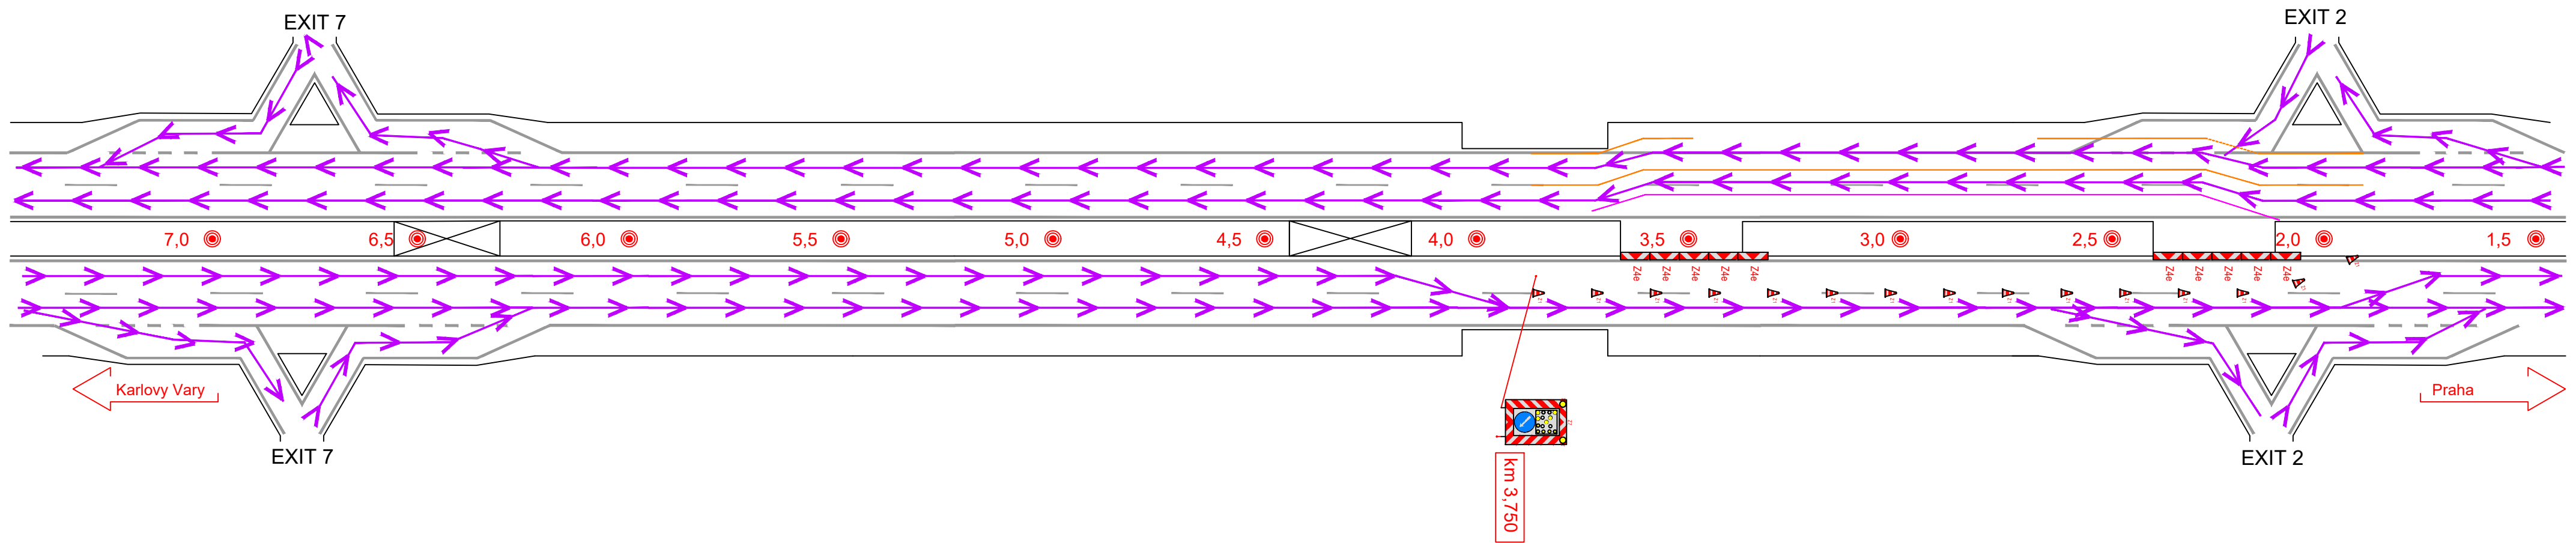

Etapa 1-5

Čas: Dle jednání UK


Prováděné práce: Výstavba čel uzavírky PJP VLEVO + ochrana staveniště pomocí Z4

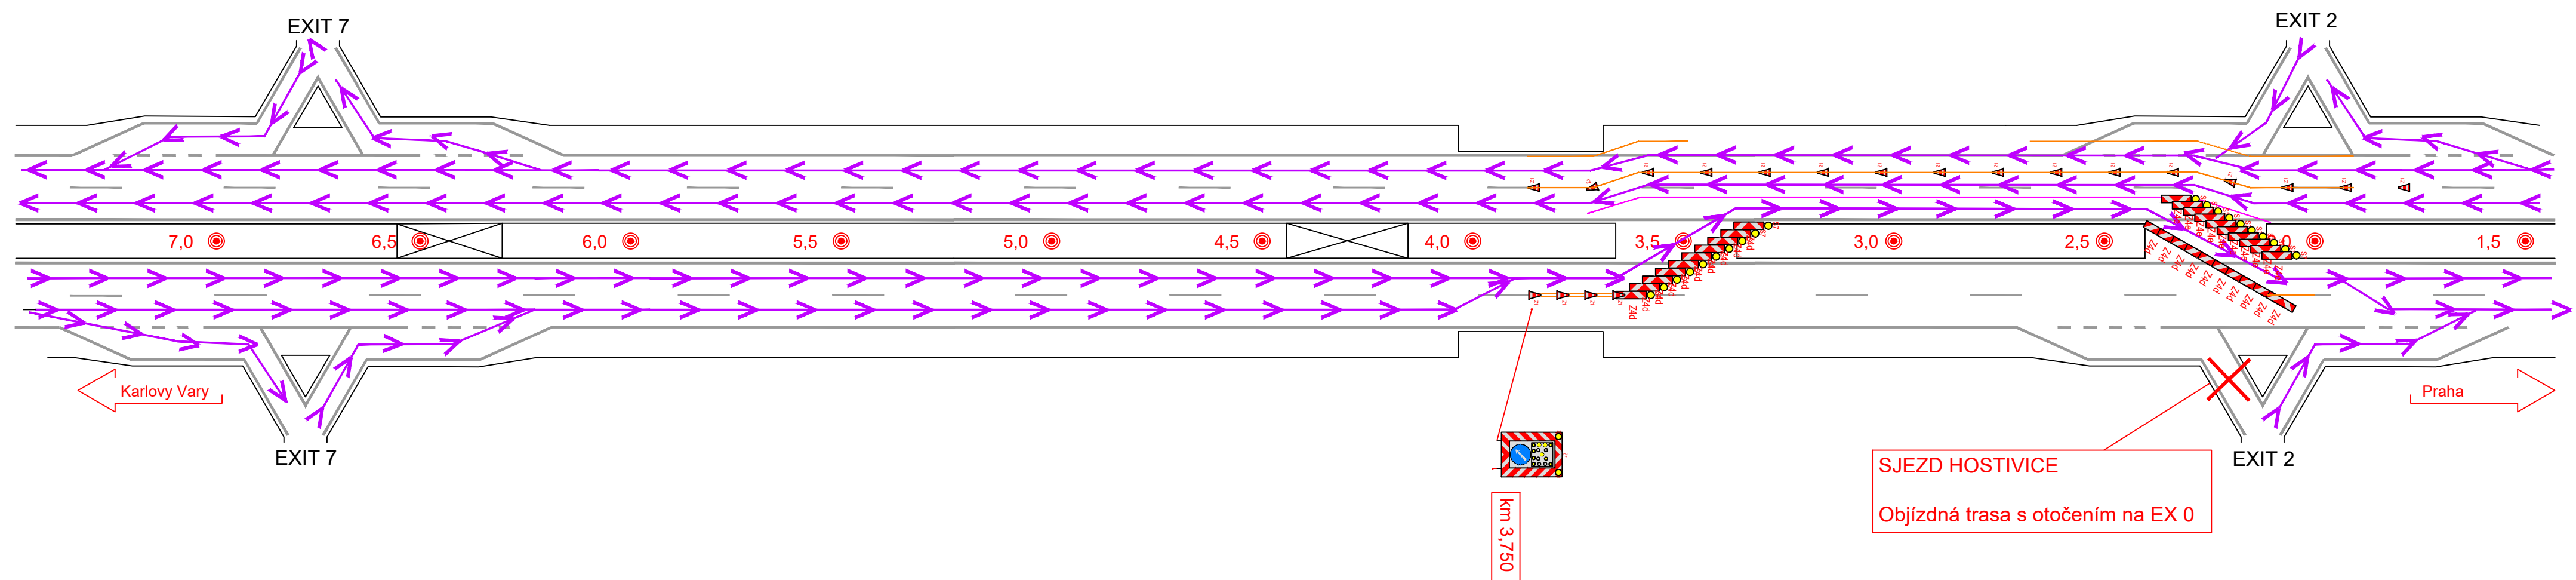

Etapa 2-1

Čas: Dle jednání UK


Prováděné práce: Demontáž čel PJP VLEVO + Demontáž ochrany staveniště pomocí Z4

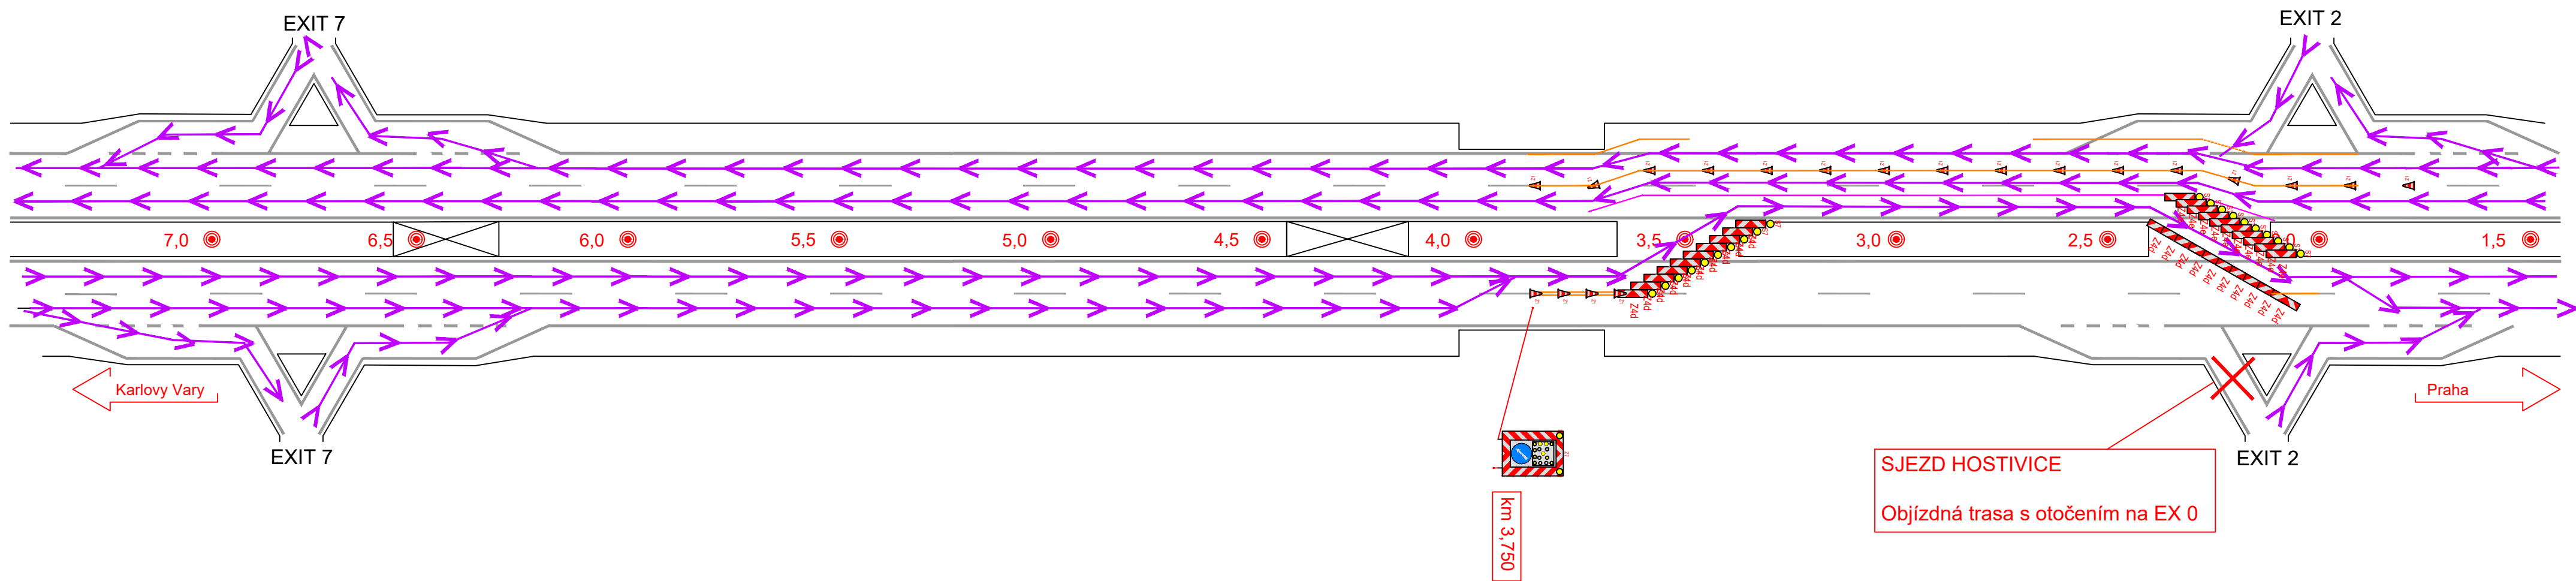

Etapa 2-2

Čas: Dle jednání UK


Prováděné práce: Demontáž čel uzavírky LJP VLEVO

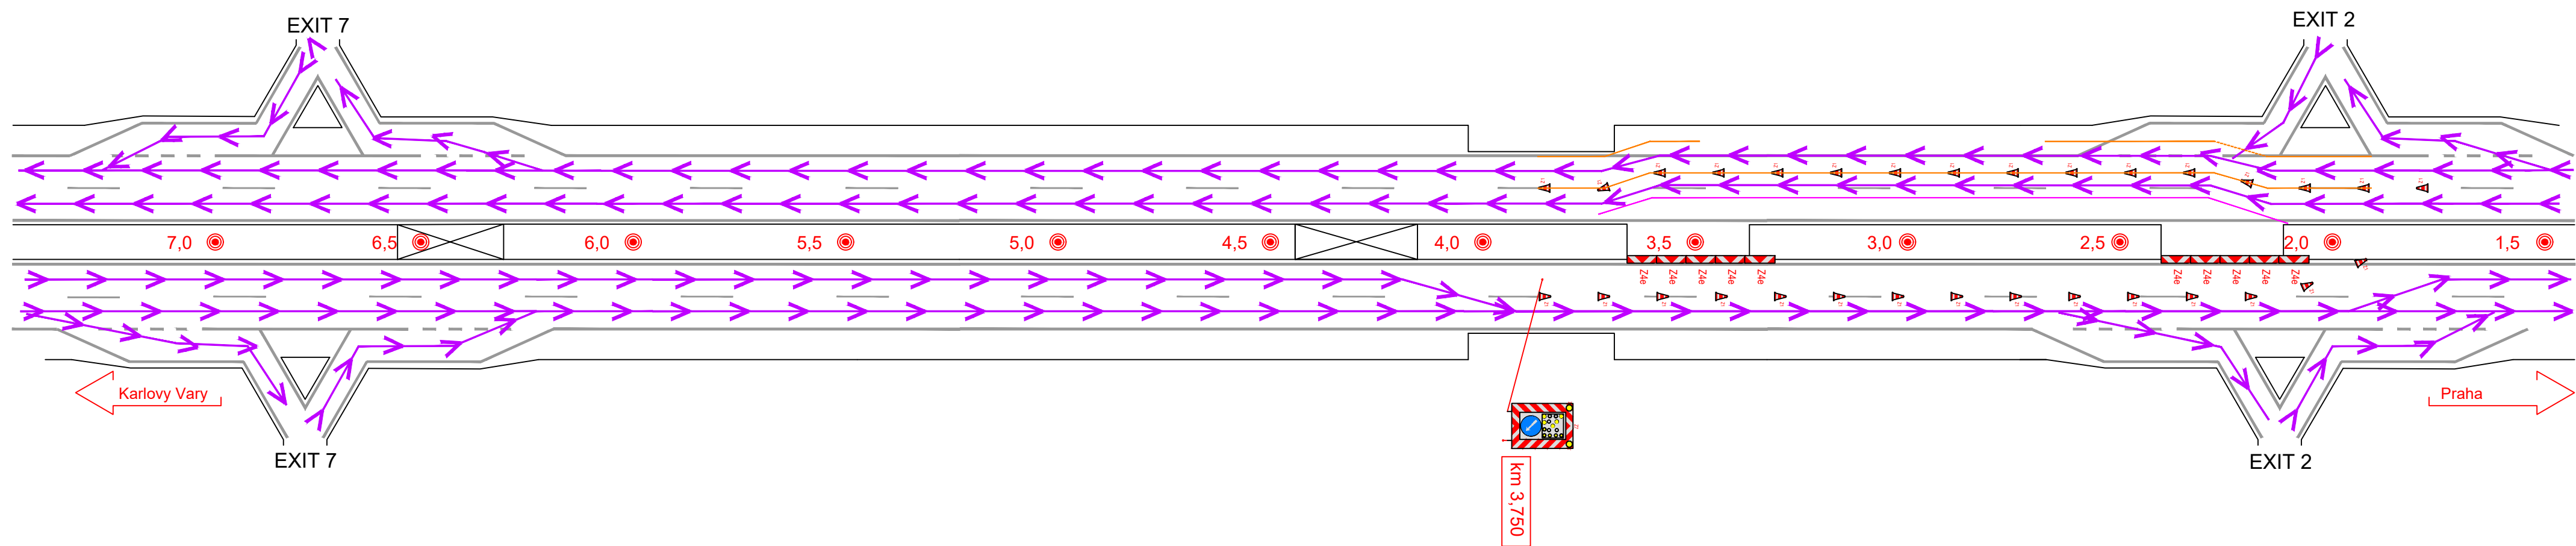


Etapa 2-3

Čas: Dle jednání UK

Prováděné práce: Demontáž svodidel T3w2 VPRAVO

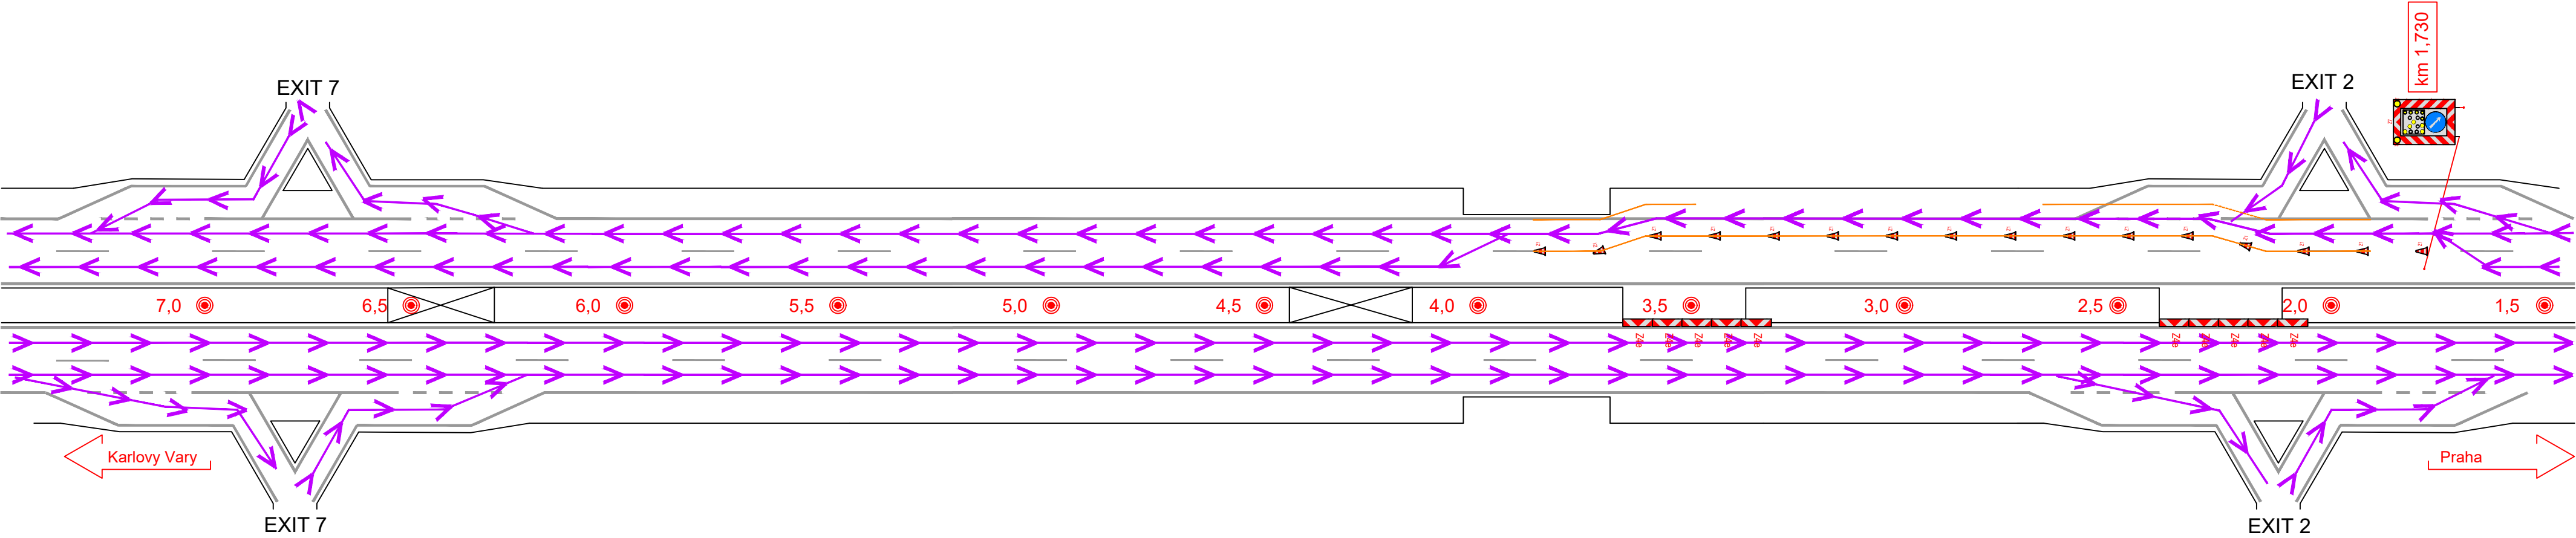


Etapa 2-4
 Čas: Dle jednání UK
 Prováděné práce: Montáž přejezdů SDP, Demontáž svodidel T3w2 VPRAVO

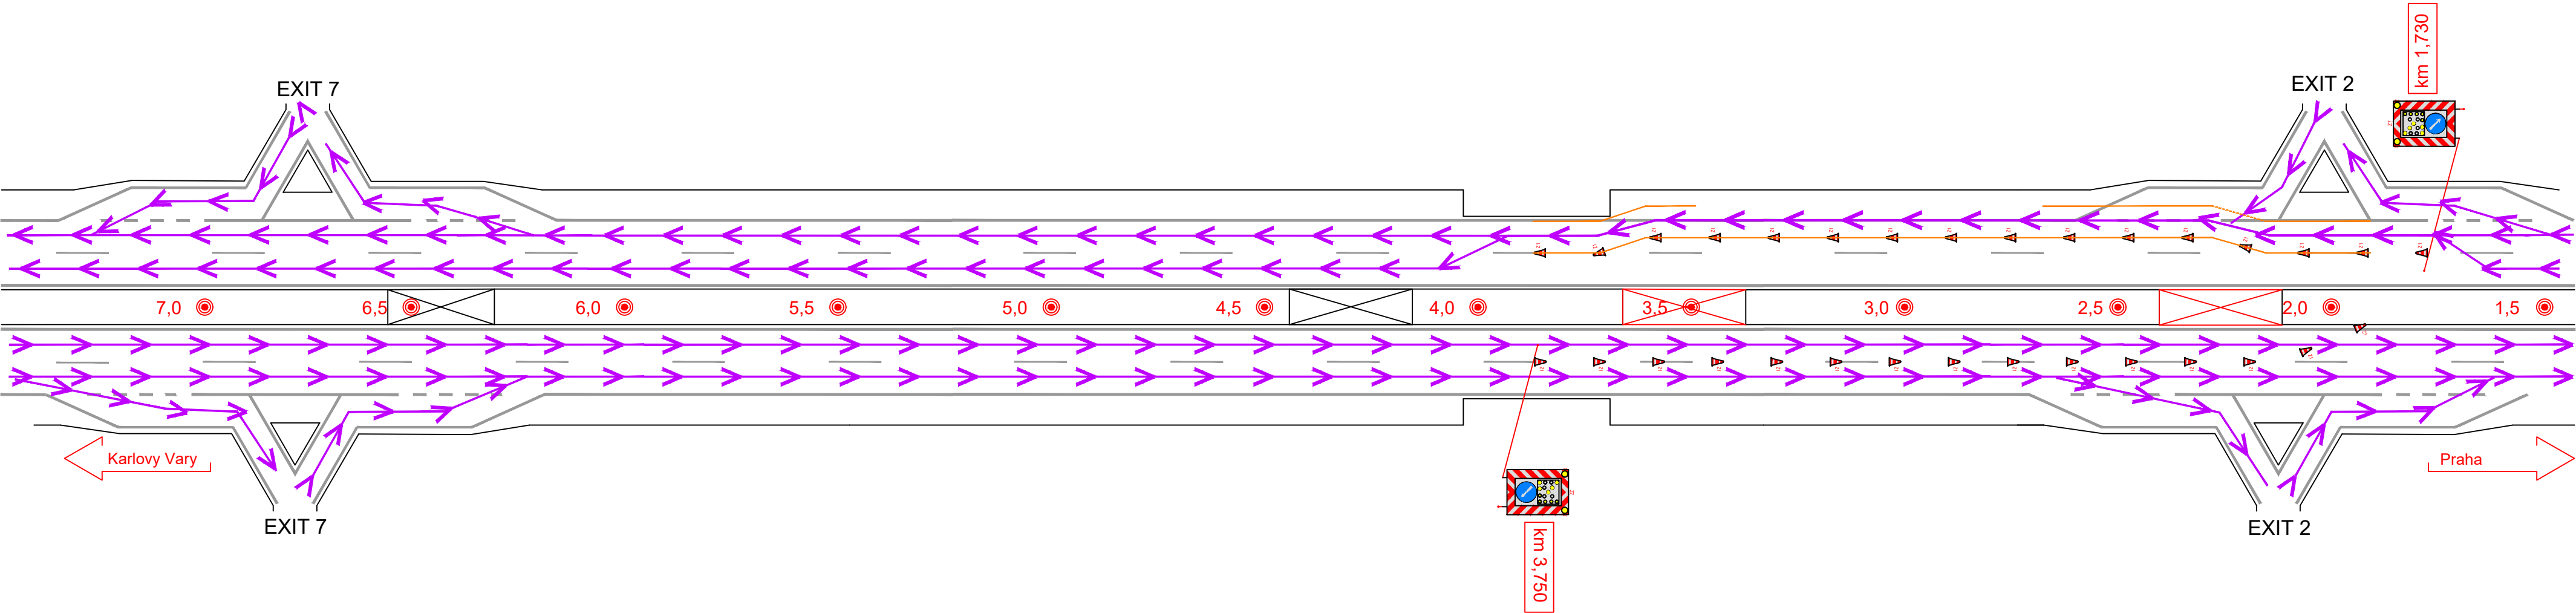

Etapa 2-5

Čas: Dle jednání UK


Prováděné práce: Demontáž VZD pro vedení provizorních jízdních pruhů VPRÁVO

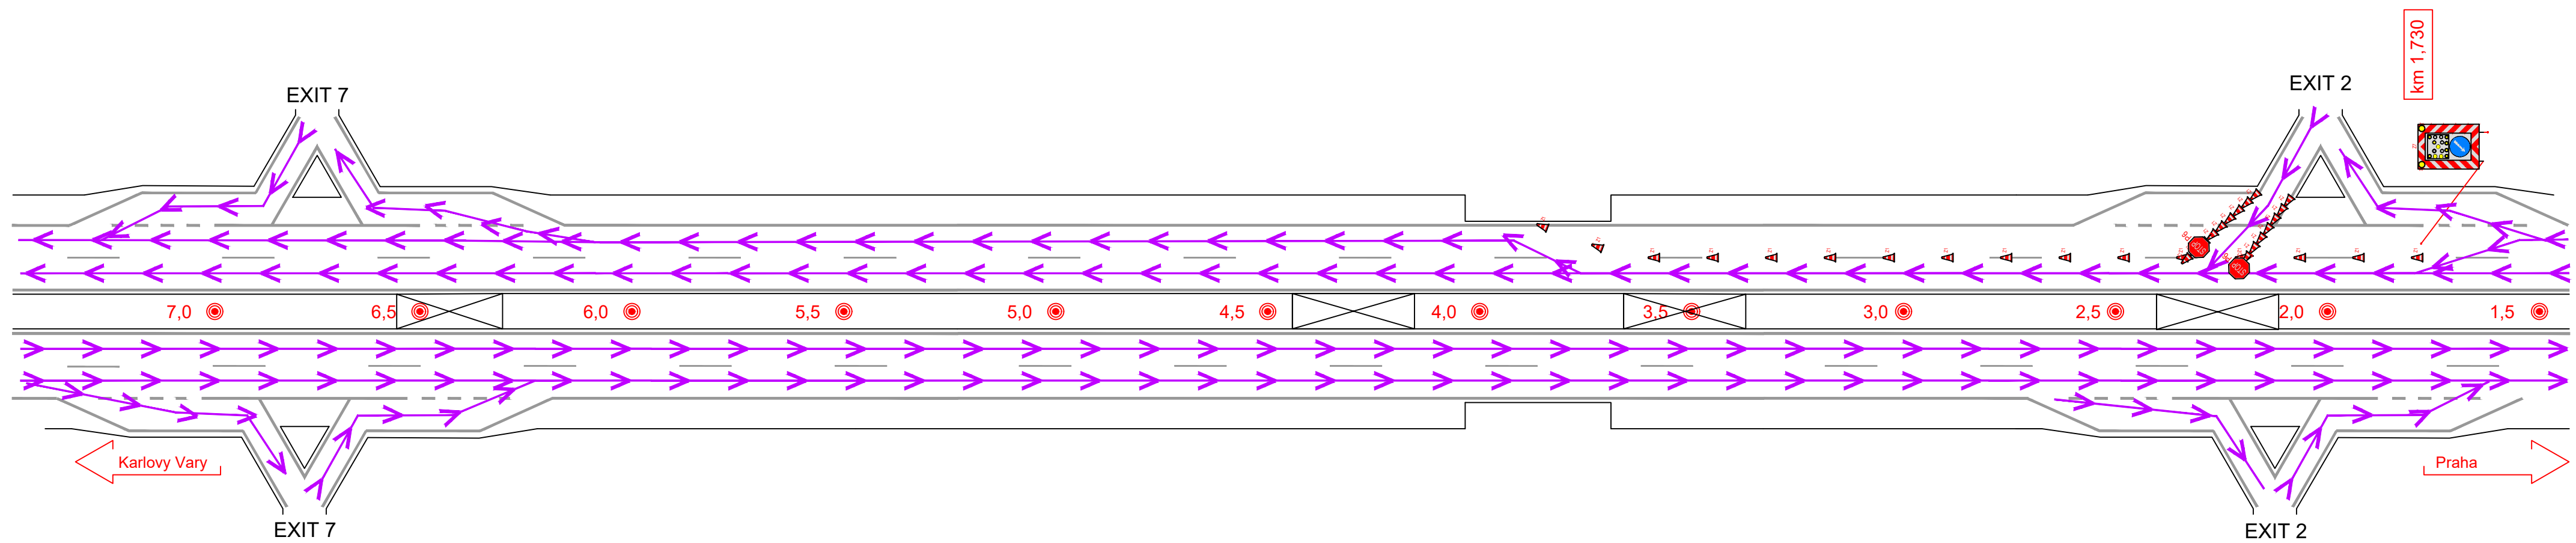

Etapa 3-1

Čas: Dle jednání UK


Prováděné práce: Pokládka VDZ pro vedení provizorních jízdních pruhů VPRAVO

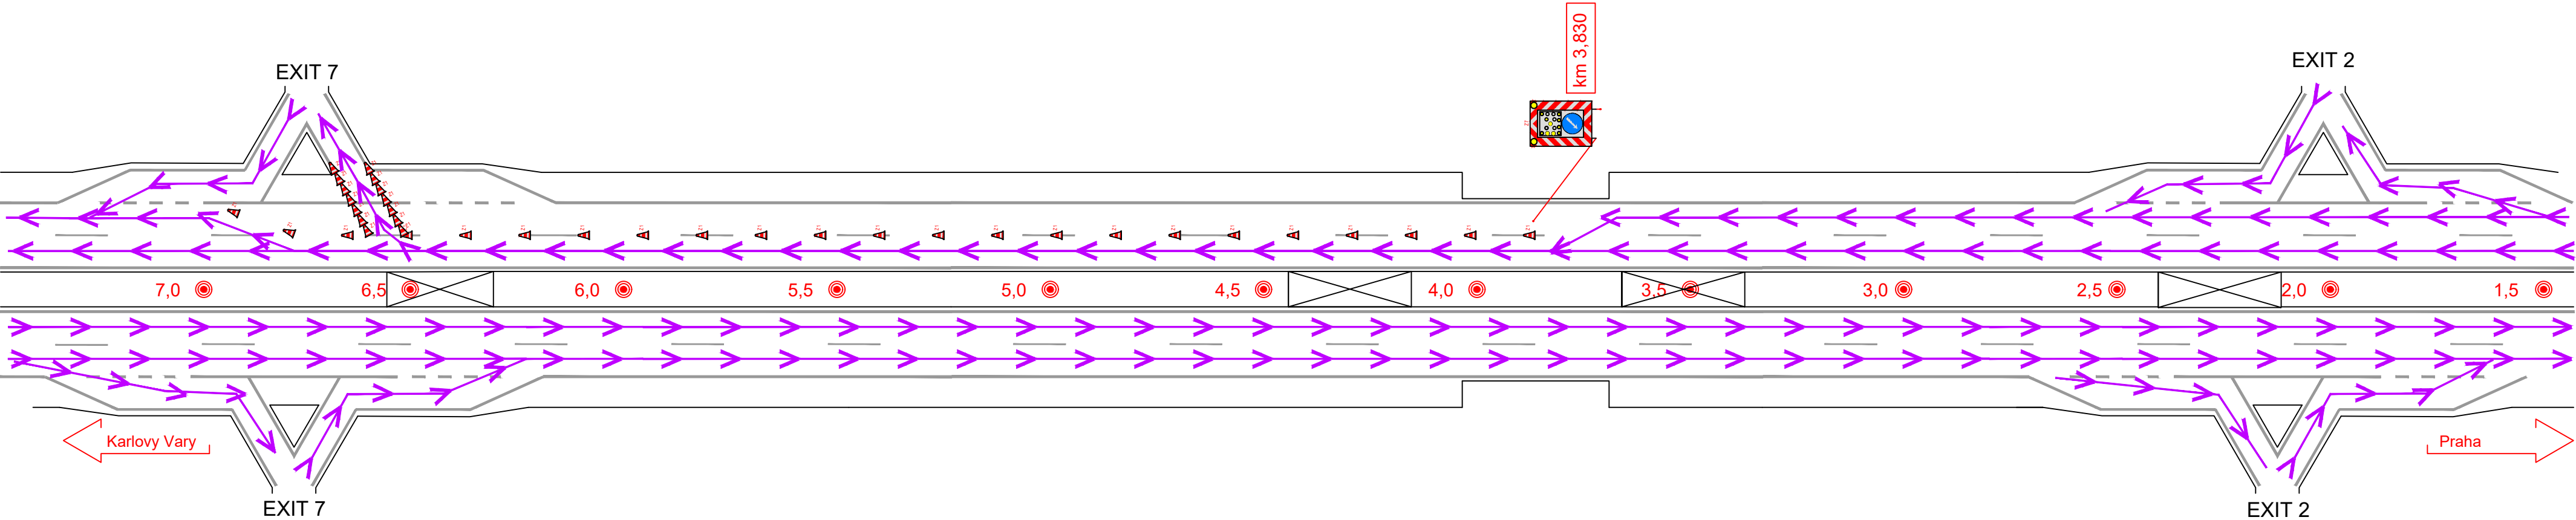

Etapa 3-2

Čas: Dle jednání UK


Prováděné práce: Demontáž přejezdů SDP, Pokládka svodidel T3w2 VPRAVO

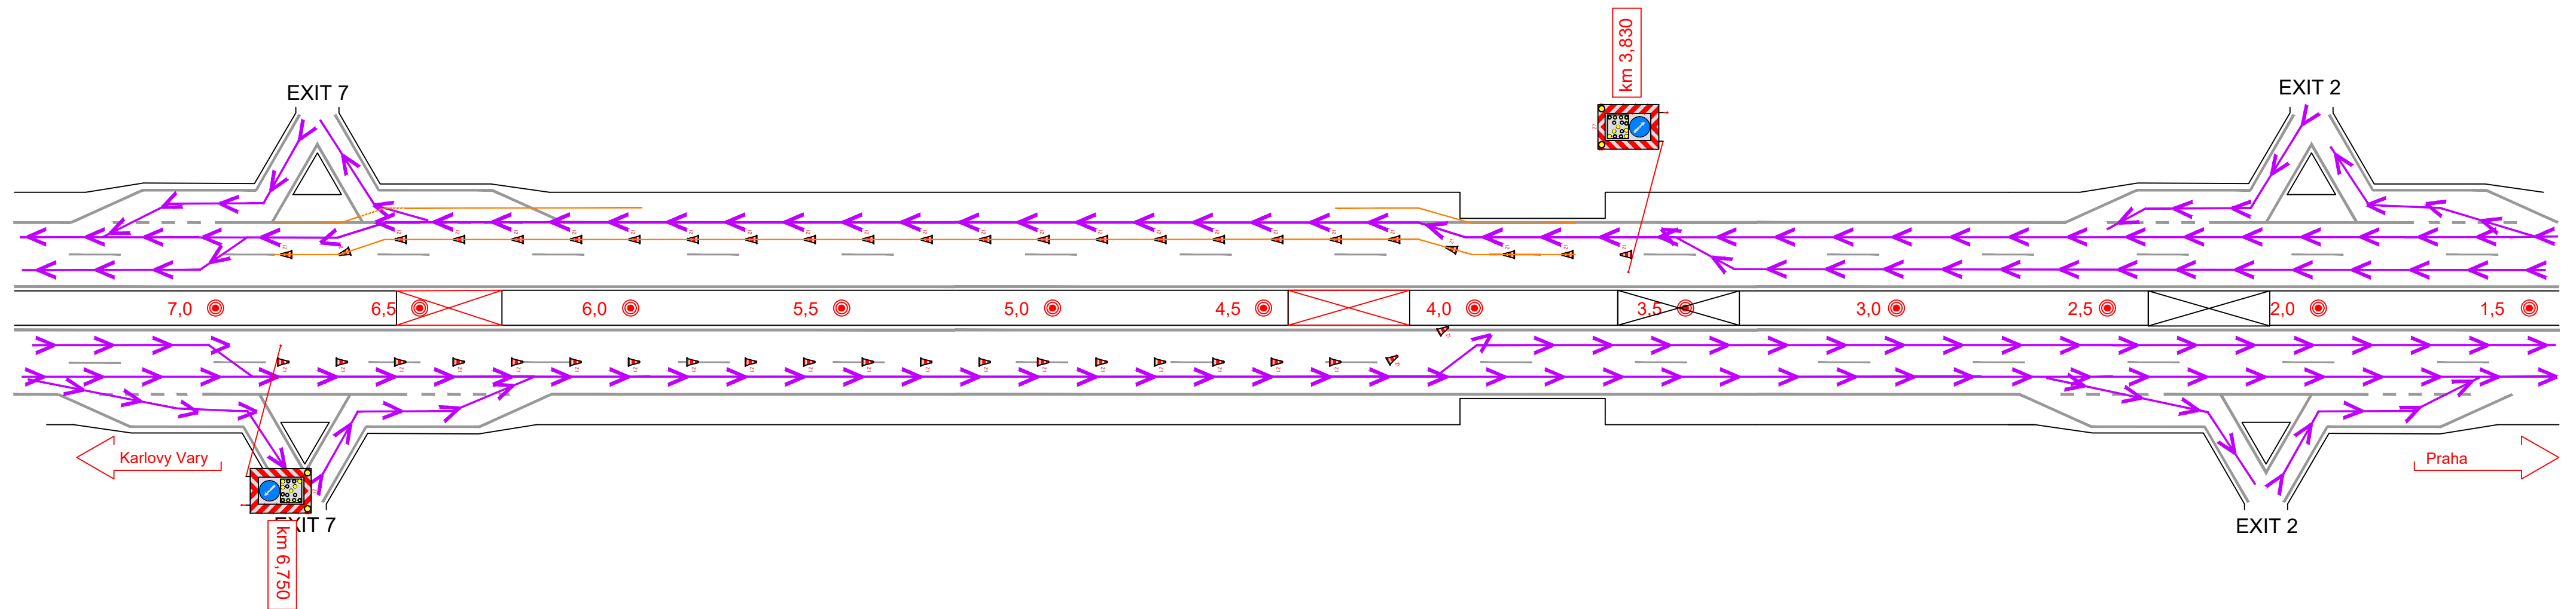


Etapa 3-3

Čas: Dle jednání UK

Prováděné práce: Pokládka svodidel T3w2 VPRAVO

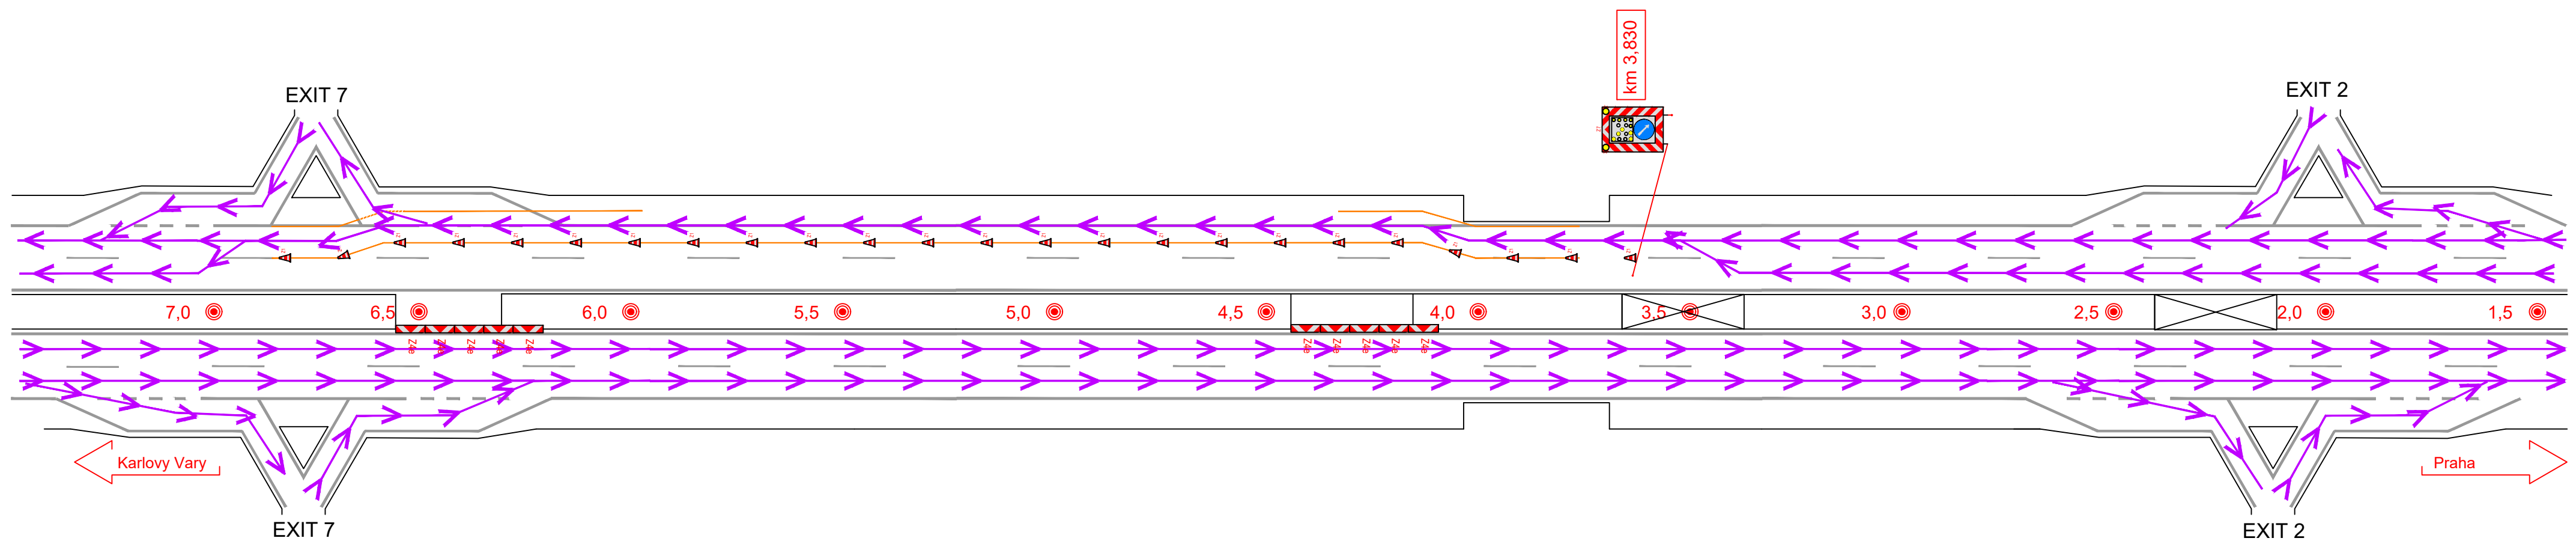


Etapa 3-4
Čas: Dle jednání UK
Prováděné práce: Zbudování čel uzavírky LJP VLEVO

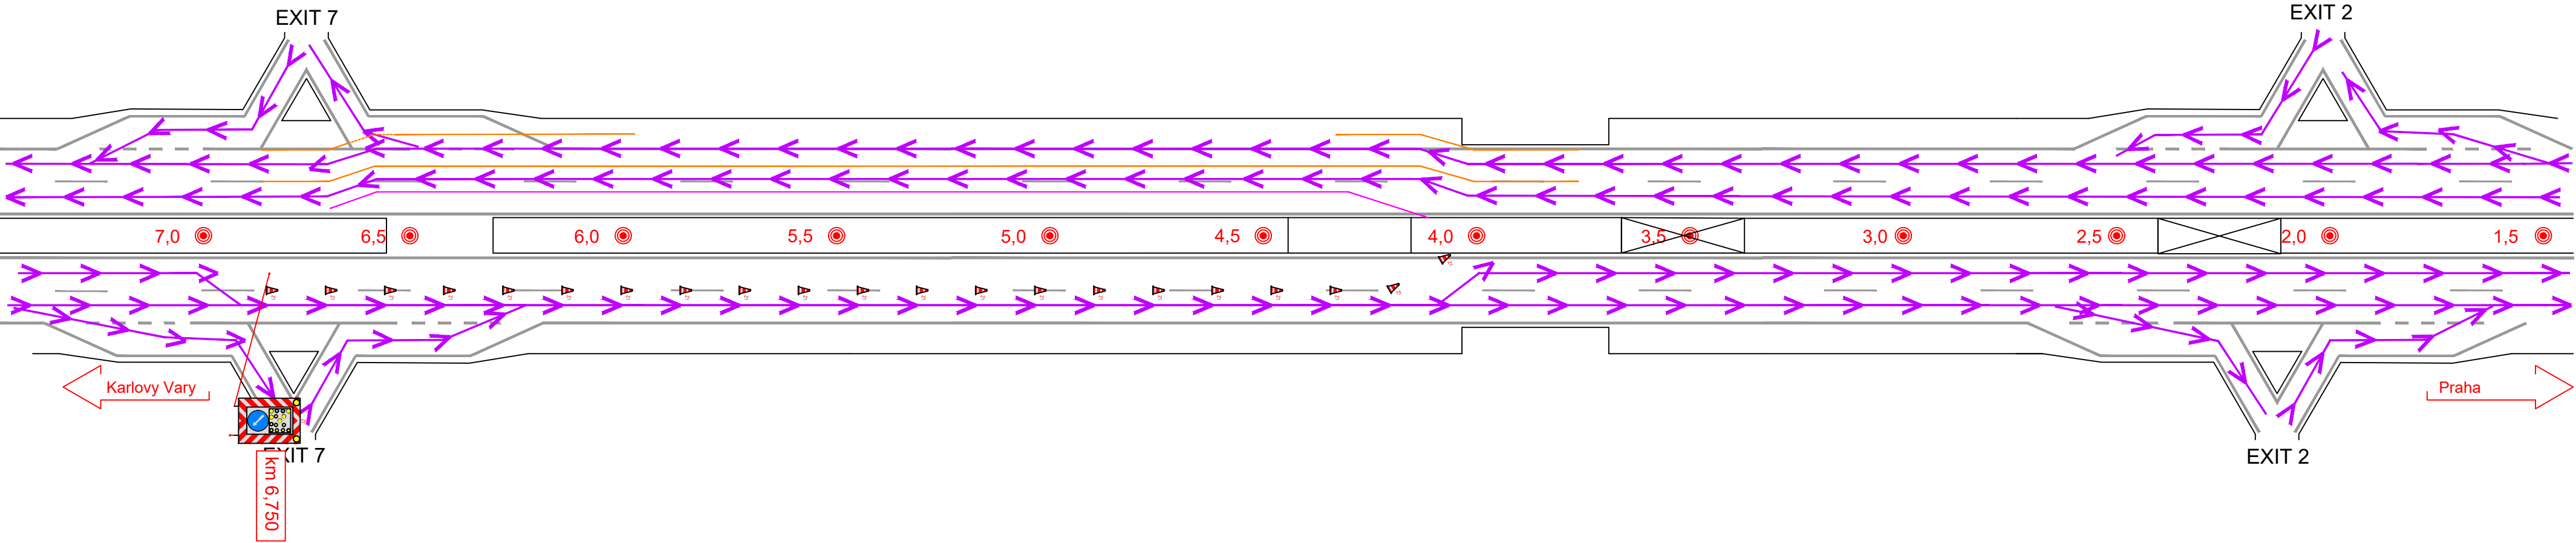

Etapa 3-5

Čas: Dle jednání UK


Prováděné práce: Zbudování čel uzavírky PJP VLEVO

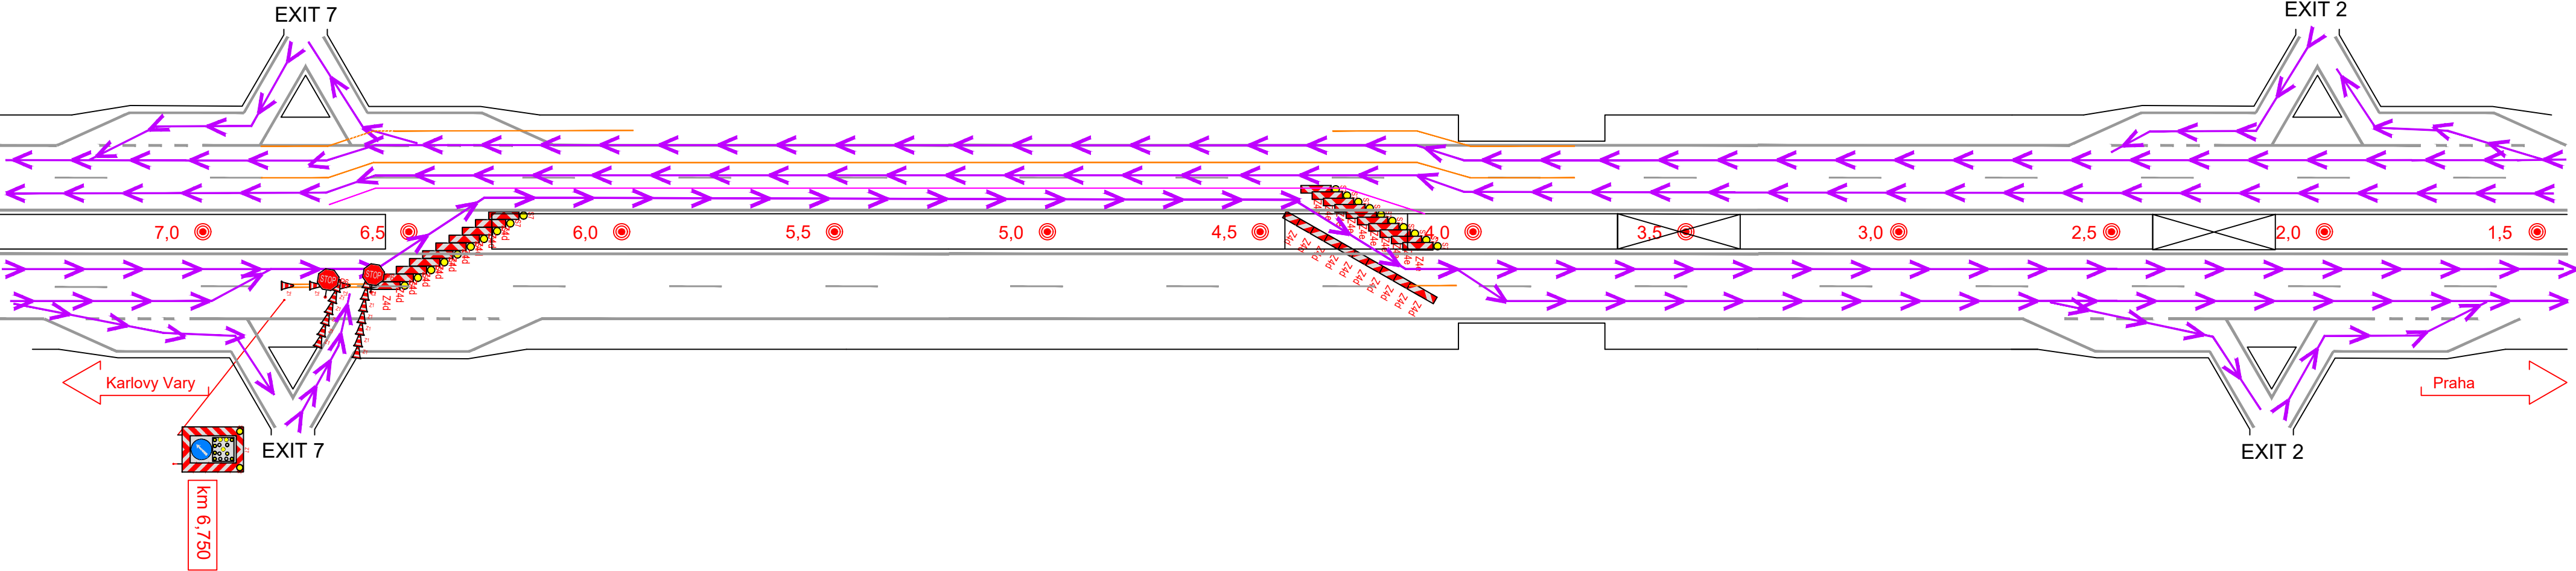

Etapa 4-1

Čas: Dle jednání UK


Prováděné práce: Demontáž čel PJP VLEVO + Demontáž ochrany staveniště pomocí Z4

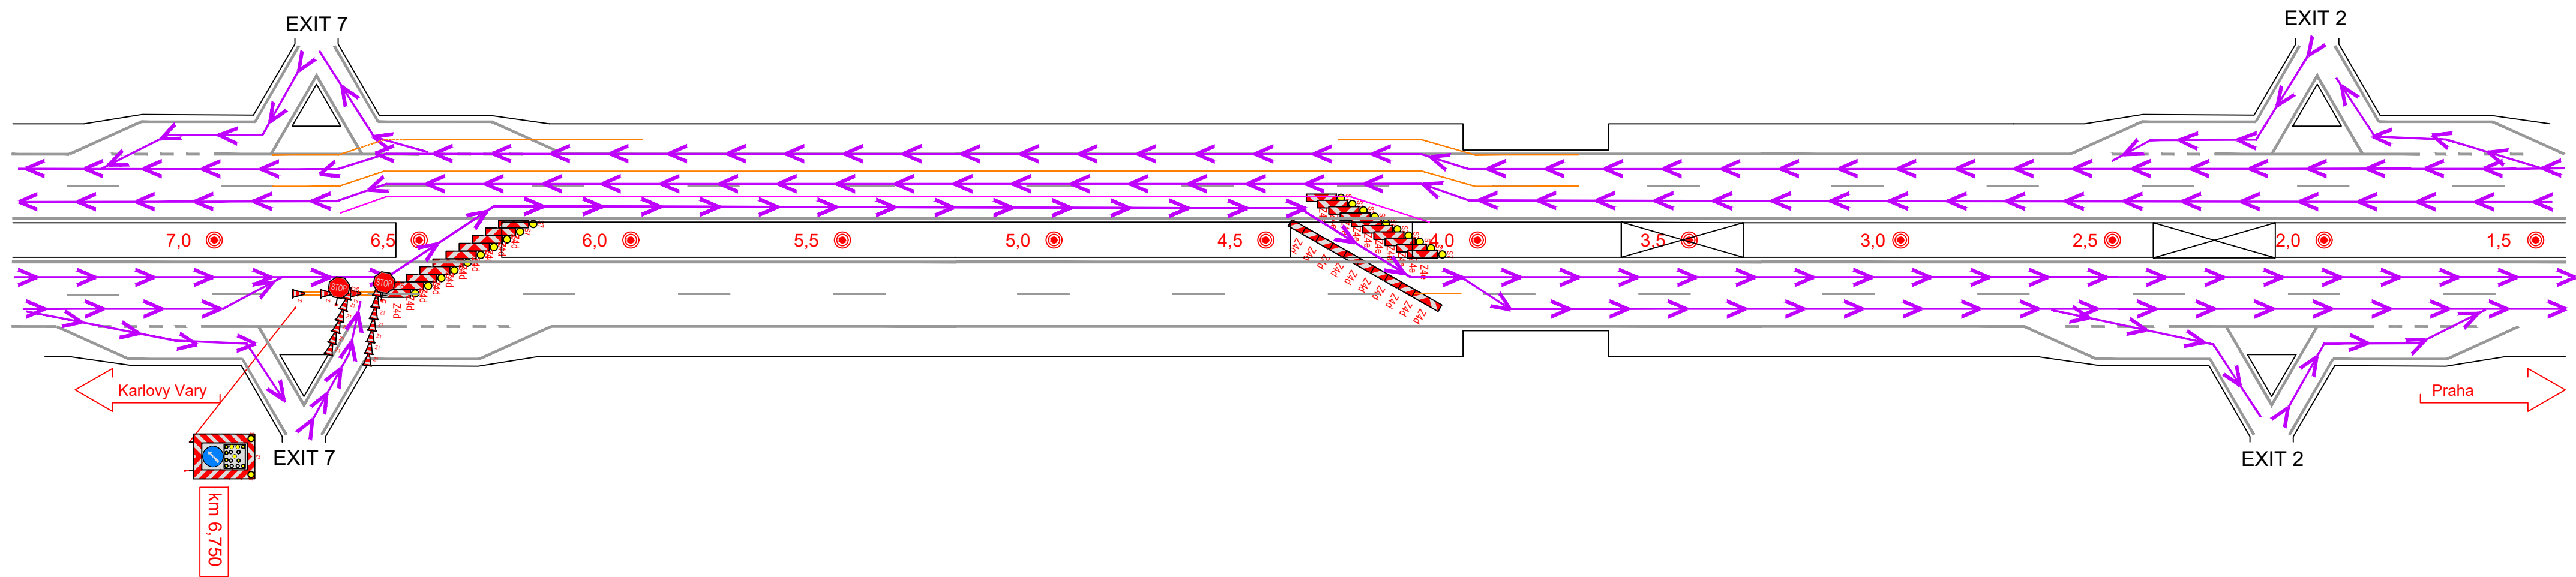

Etapa 4-2

Čas: Dle jednání UK


Prováděné práce: Demontáž čel uzavírky LJP VLEVO

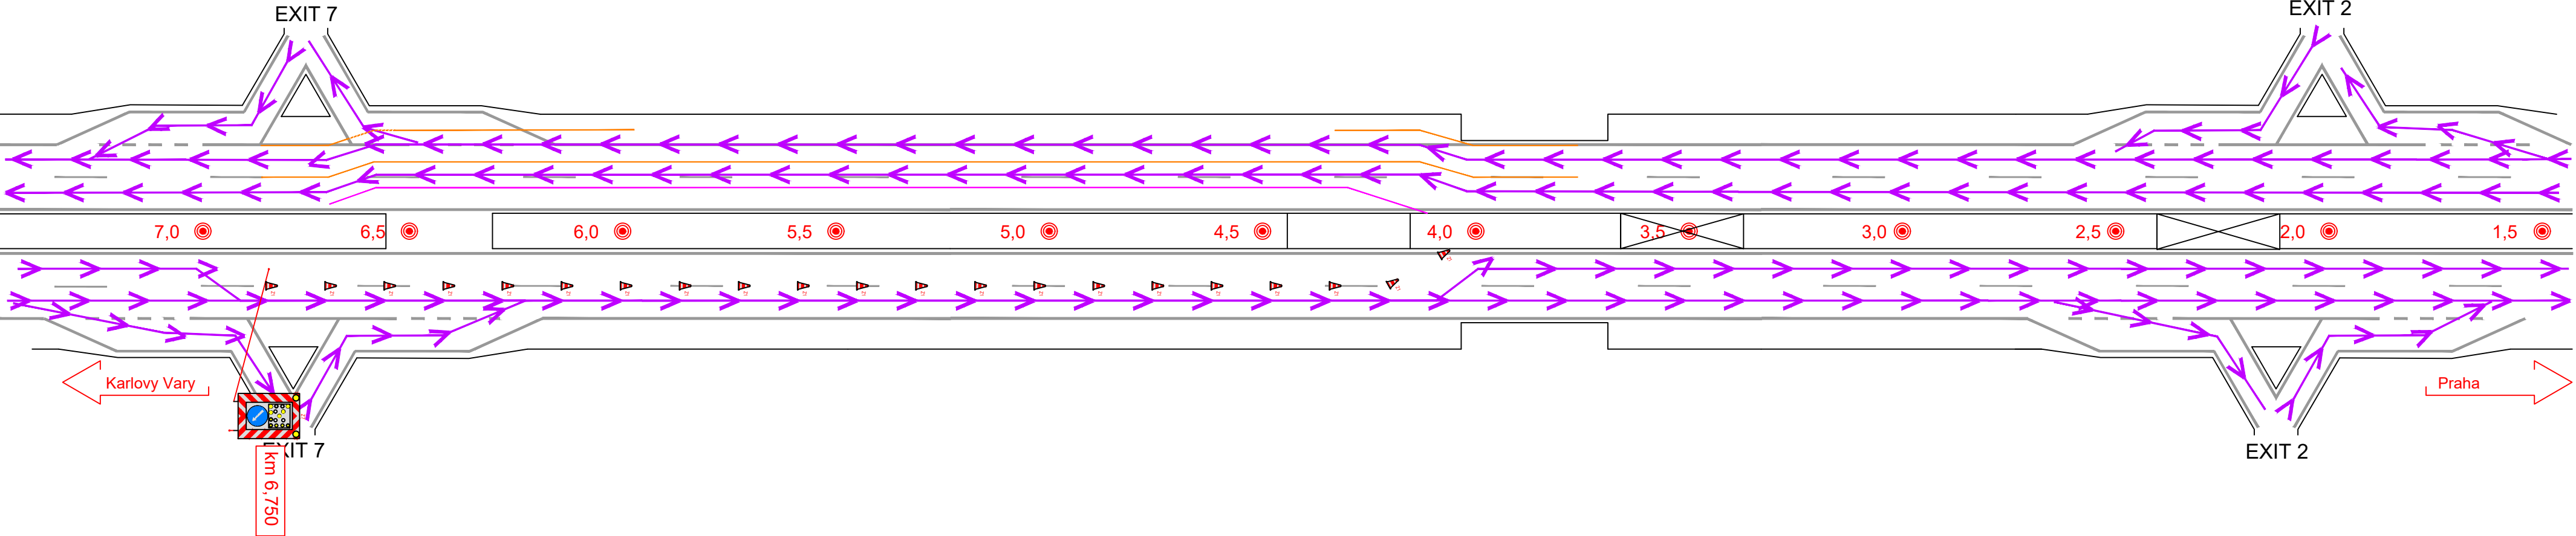

Etapa 4-3

Čas: Dle jednání UK


Prováděné práce: Demontáž svodidel T3w2 VPRAVO

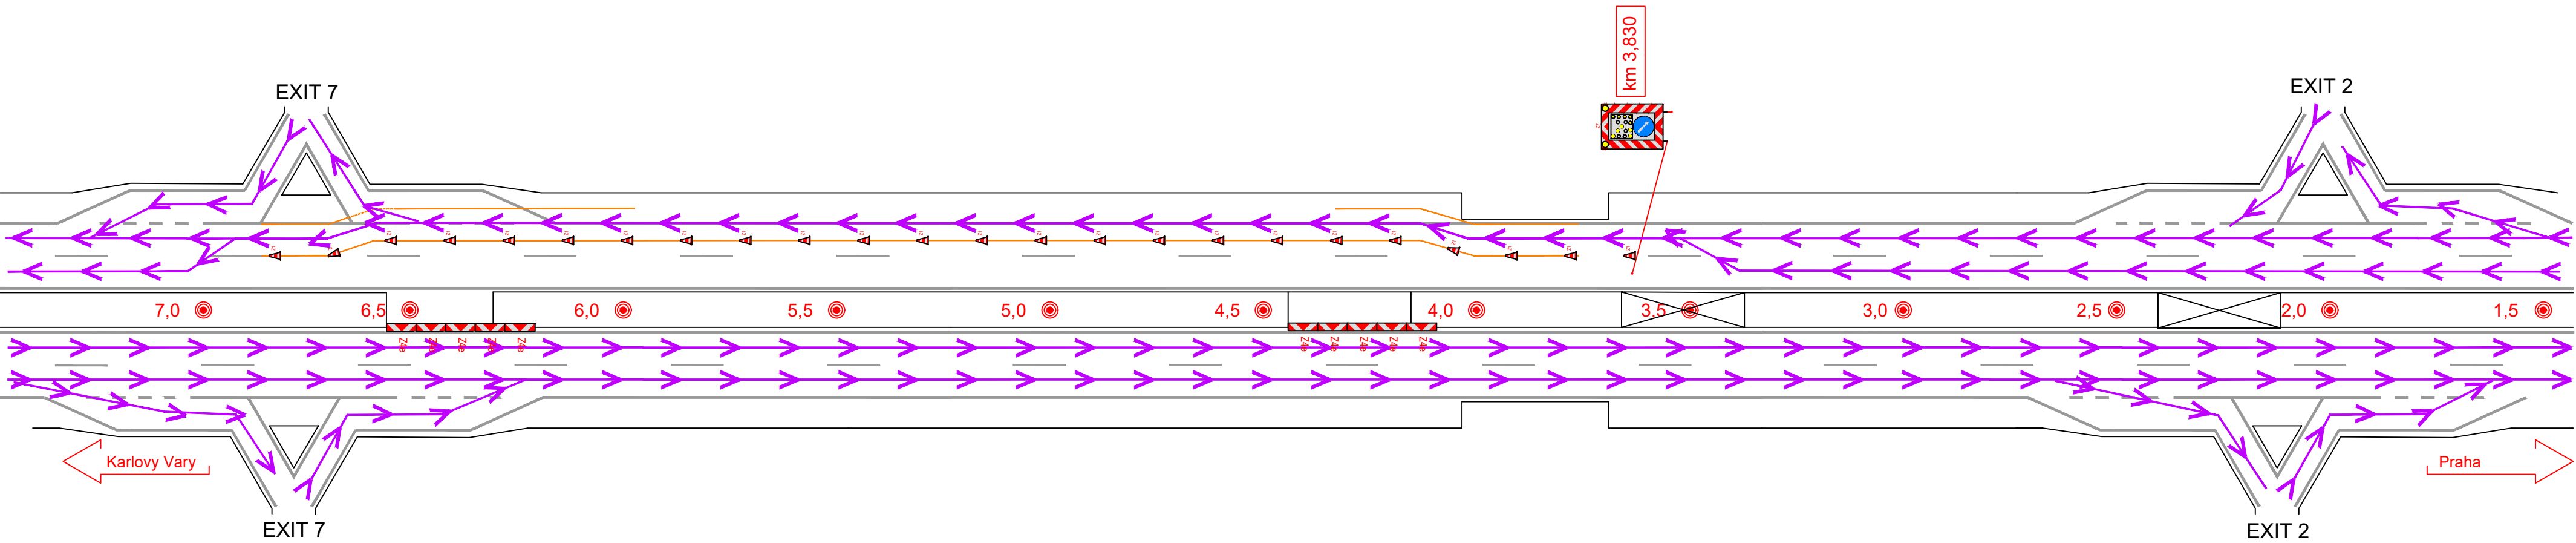

Etapa 4-4

Čas: Dle jednání UK

Prováděné práce: Montáž přejezdů SDP, Demontáž svodidel T3w2 VPRAVO

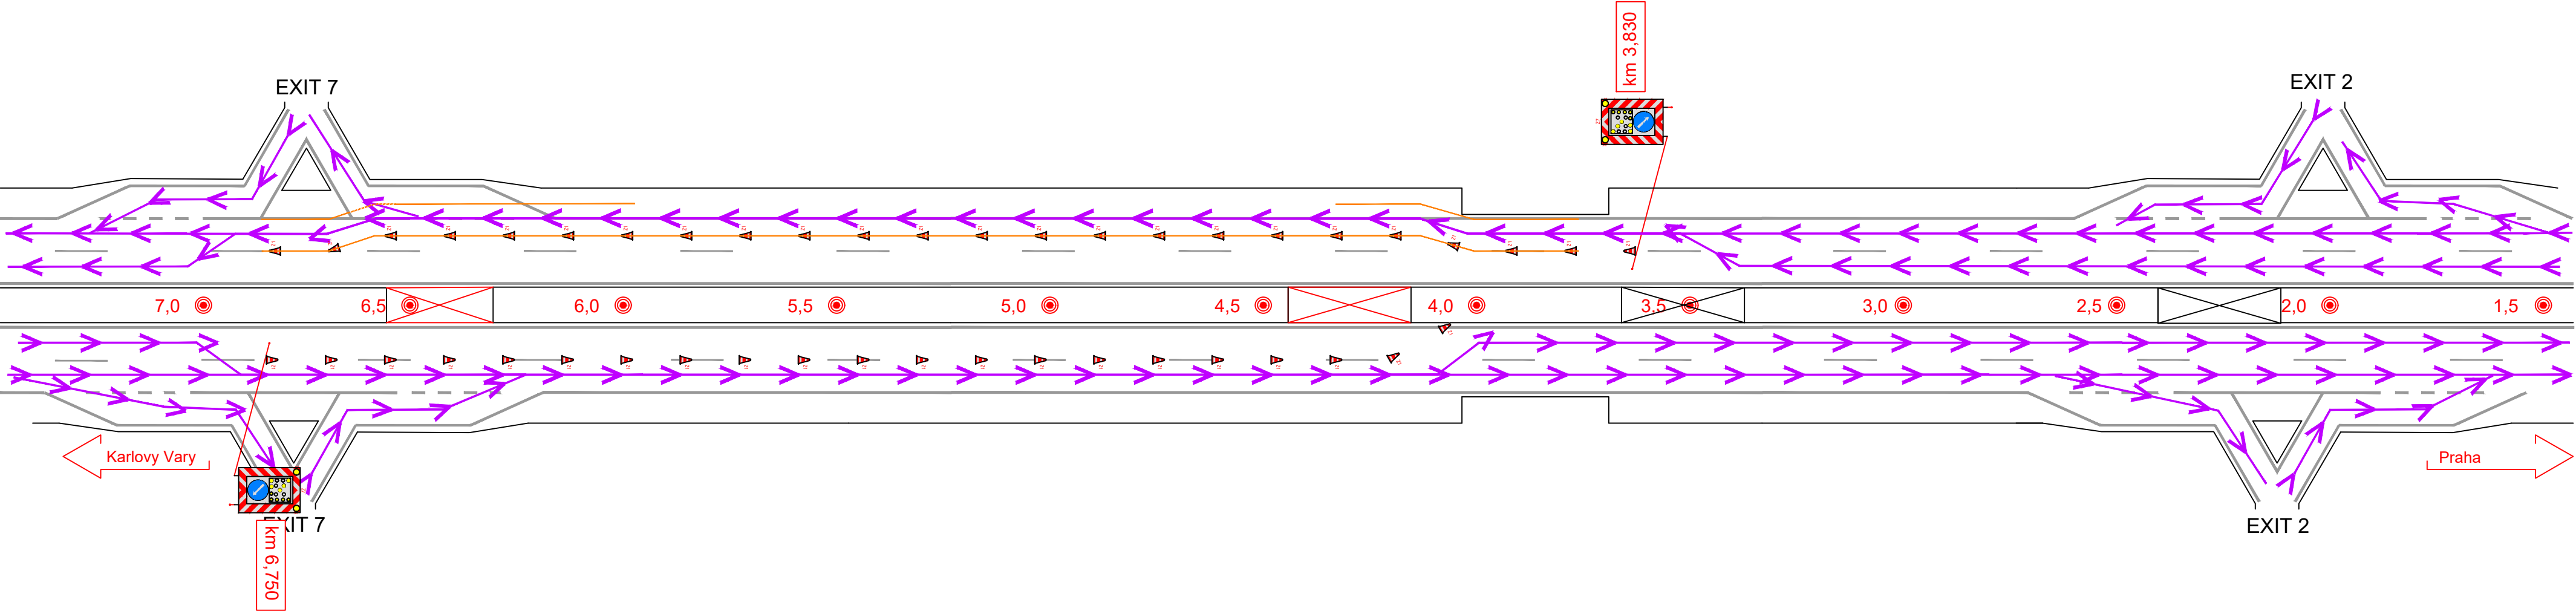

Etapa 4-5

Čas: Dle jednání UK

Prováděné práce: Demontáž VDZ pro vedení provizorních jízdních pruhů VPRAVO

