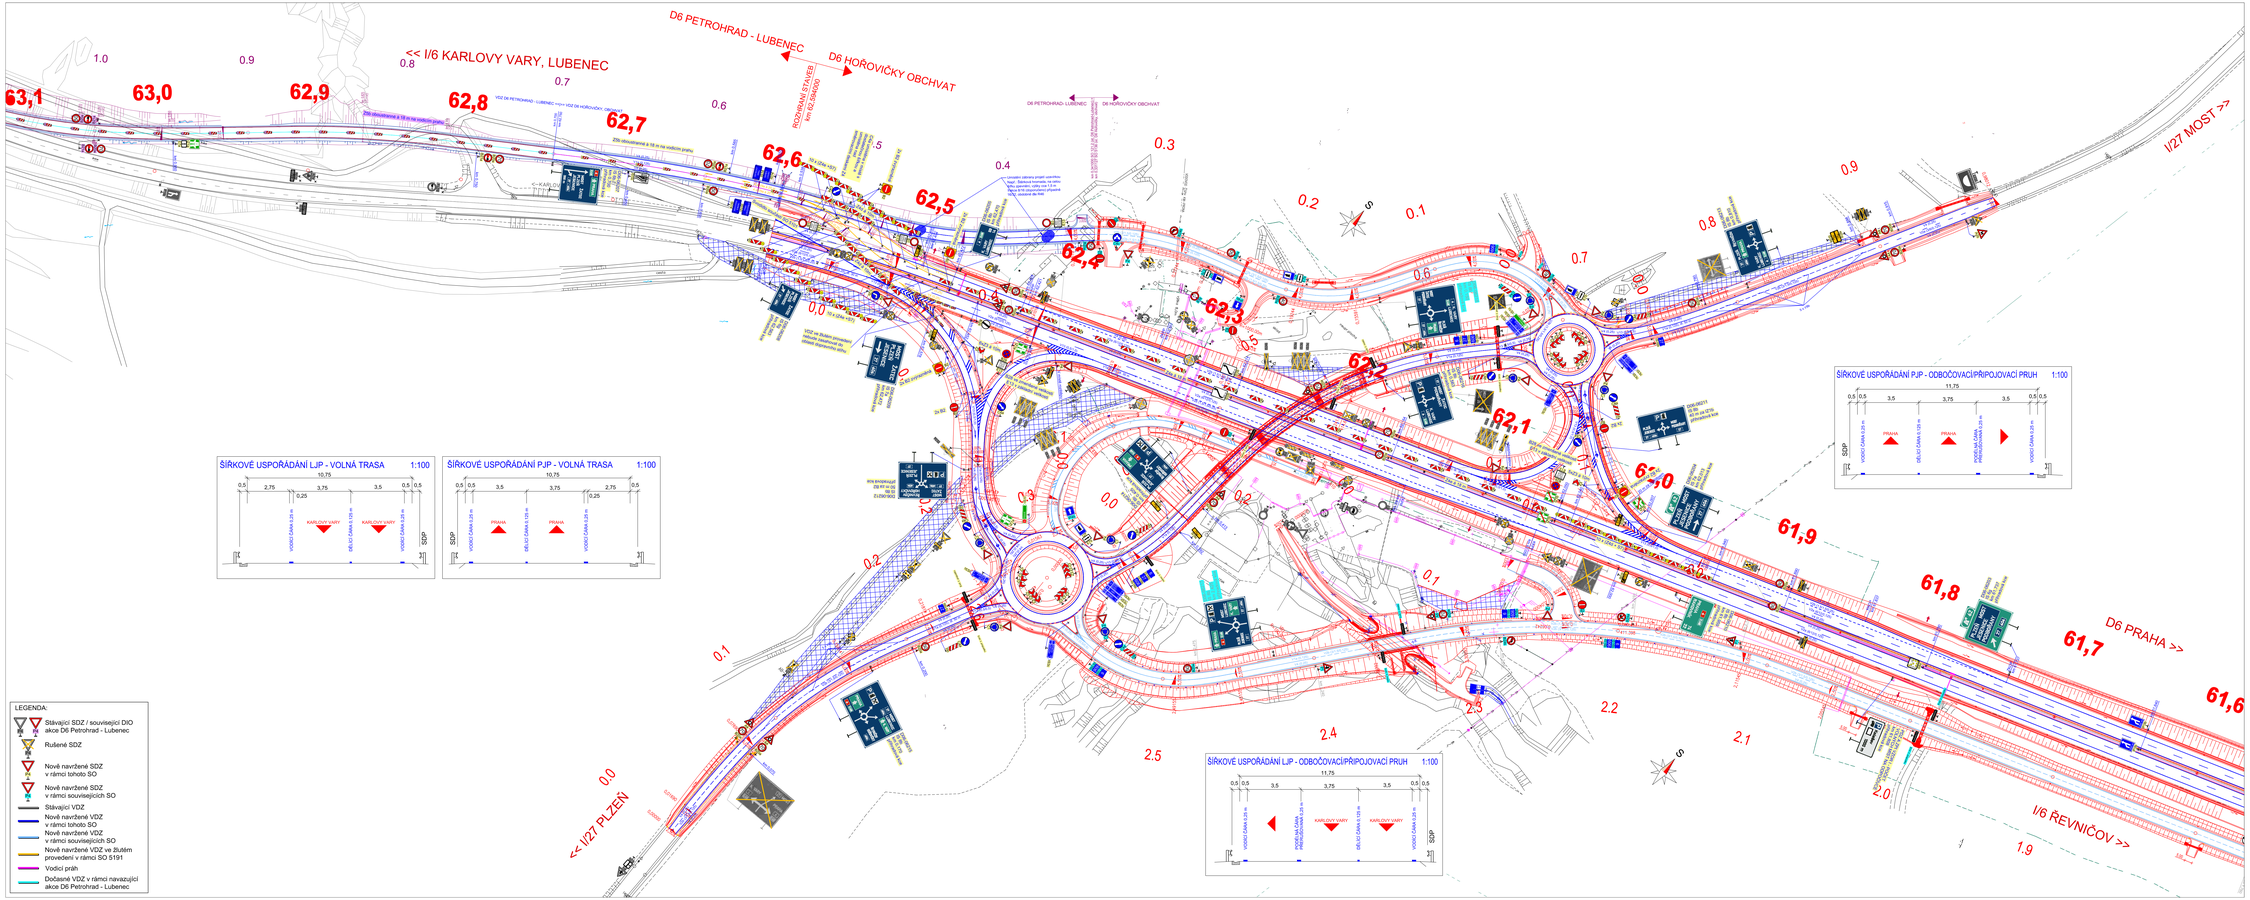

0	1. Valace - ABPK, 2. Převedení dopravy na doprovodnou komunikaci na 4U	07/2025	
1.			
2.			
označení změny	text změny – odůvodnění	datum	podpis

Název stavby: D6 HOŘOVIČKY, OBCHVAT

Část objektu: SO 5191

Zadavatel stavby: ŘEDITELSTVÍ SILNIC A DÁLNIC ČR s. p., Čerčanská 2023/12, 140 00, Praha 4

Technický dozor investora: SGS+IBR+SDG-RS VĚTŠÍHO ROZSAHU 2022 zastoupená vedoucím společníkem: SGS Czech republic, s.r.o., SGS Czech republic, s.r.o., K Hájům 1233/2, 155 00 Praha 5

Dodavatel stavby: Společnost D6 Hořovičky

Generální zhotovitel: BERGER BOHUNICE a.s., Nákladová 2777/27, 331 01 Plzeň

Spolupracující společnosti: EUROVIA CZ a.s., U Mrakodavky čp.o 1911/2, 140 00 Praha 4; SMP CZ a.s., Kyjevská čp.o 1924, 140 00 Praha 4

Projektant: TUBES spol. s r.o., Nad Zátiším 345/12, 142 00 Praha 4

Autorský dozor: TUBES spol. s r.o., Nad Zátiším 345/12, 142 00 Praha 4

Autorskému dozoru: Ing. David Řehák

Hlavní inženýr projektu: Ing. David Řehák

Zodpovědný projektant: Ing. Bronislav STANĚKOVÁ

Hlavní inženýr projektu: Ing. Jan Ostřanský

SUDOP PRAHA a.s., Olšanská 1a, 130 80, Praha 3

Kraj: STŘEDOČESKÝ, ÚSTECKÝ

Katastrální území: KOŘOČANY, KOUŠTY, HOKOV, BUKOV, BLENEC, VRBICE, STRUŽETICE

Okres: Louny, Rakovník

Zadavatel: Společnost D6 Hořovičky

Název: D6 HOŘOVIČKY, OBCHVAT

Objekt: SO 5191 DOPRAVNÍ ZNAČENÍ HLAVNÍ TRASY

Příloha: SITUACE DOPRAVNÍHO ZNAČENÍ - 4. ČÁST - ZMĚNA A

Č. zakázky: TU-2214b-03

Datum: 07/2025

Formát: 16xA4

Měřítko: 1:1000

Stupeň: RDS

Číslo přílohy: 2.4

Smaltovaná tabule: 1x dle Věcné náplně SDs

TUBES spol. s r.o., Nad Zátiším 345/12, 142 00 Praha 4 – tel: 224 066 233, e-mail: tubes@tubes.cz