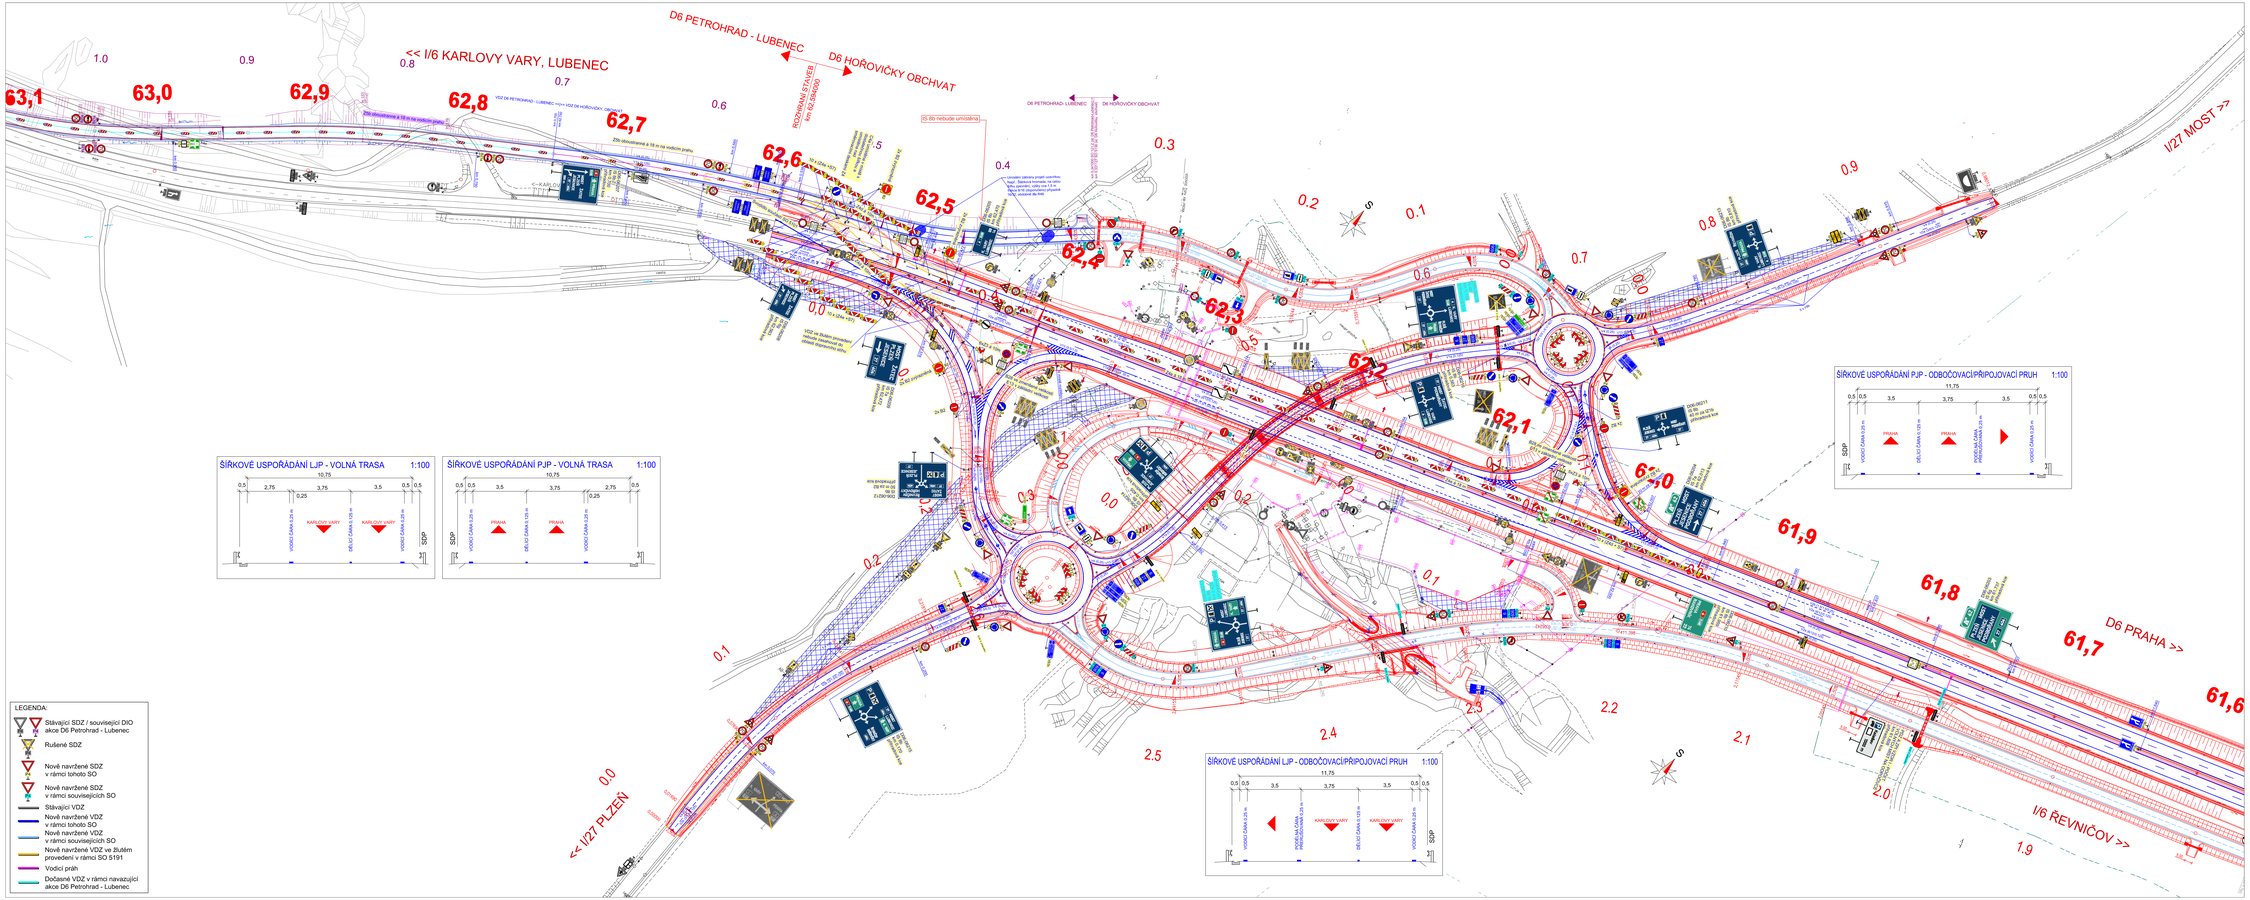

0	1. Valace - ABPK, 2. Převedení dopravy na doprovodnou komunikaci na 4U	07/2025	
1.			
2.			
označení změny	text změny – odůvodnění	datum	podpis

Název stavby: D6 HOŘOVIČKY, OBCHVAT

Část objektu: SO 5191

Objednatel stavby: ŘEDITELSTVÍ SILNIC A DÁLNIC ČR s. p. Čerčanská 2023/12, 140 00, Praha 4

Technický dozor investora: SGS+IBR+SDG-RS VĚTŠÍHO ROZSAHU 2022 zastoupená vedoucím společníkem: SGS Czech republic, s.r.o. SGS Czech republic, s.r.o. K Hájům 1233/2, 155 00 Praha 5

Zhotovitel stavby: Společnost D6 Hořovičky

Generální zhotovitelé: BERGER BOHUMÍN a.s., Masarykova 427/47, 551 01 Jaroměř; EUROVIA CZ a.s., U Mrakodavky čp.o 1811/2, 150 00 Praha 5 - Malá Strana; SMP CZ a.s., Vyskočilova 1561, 140 00 Praha 4

Projektový ATELIER: TUBES spol. s r.o., Nad Žižkovem 345/12, 142 00 Praha 4

Autorský dozor: TUBES spol. s r.o., Nad Žižkovem 345/12, 142 00 Praha 4

Autorskému dohledu bylo dne: Dne, Razítko, podpis: Ing. Jan Ostrý, ČKAIT 0500611

TUBES spol. s r.o., Nad Žižkovem 345/12, 142 00 Praha 4 – tel: 224 066 233, e-mail: tubes@tubes.cz

Hlavní inženýr projektu: Ing. David Řehák, podpis

Hlavní inženýr projektu: Ing. David Řehák, podpis

Zodpovědný projektant: Ing. David Řehák, podpis

Kontrolovaný projektant: Ing. Bronislav STANĚKOVÁ, podpis

Hlavní inženýr projektu: Ing. Jan Ostrý, podpis

SUDOP PRAHA a.s., Olšanská 1a, 130 80, Praha 3

Akce: STŘEDOČESKÝ, ÚSTECKÝ

Katastrální území: KOŘENOV, KOUŘIM, HOKOV, BUKOV, BLENEC, VRBICE, STRUŽETICE

Zodpovědný: Společnost D6 Hořovičky

Číslo zakázky: TU-22136-03

Datum: 07/2025

Formát: 16xA4

Název: D6 HOŘOVIČKY, OBCHVAT

Objekt: SO 5191 DOPRAVNÍ ZNAČENÍ - HLAVNÍ TRASY

Měřítko: 1:1000

Stupeň: RDS

Příloha: SITUACE DOPRAVNÍHO ZNAČENÍ - 4. ČÁST - ZMĚNA A

Č. přílohy: 2.4

Smazat text

Smazat text