

10xZ4+VS-1

B26

Příbor

D48

Z4 á 18m

Z5 á 18m



Předzvěstný vozík  
A15, IP18b  
+E3a /300m/  
42,881 km



B20a/80/ 2x  
43,081 km



A21 2x  
B20a/80/  
43,195 km  
Výstražný vozík velký  
S8d, C4a  
43,181 km



B20a/60/ 2x  
43,295 km



A9  
43,331 km  
43,345 km

43,451 km

43,461 km

43,631 km

43,621 km

B20a/60/ 2x  
43,745 km

A21 2x  
B20a/80/  
43,795 km

Výstražný vozík velký  
S8d, C4a  
43,950 km

B20a/100/ 2x - zakrýt  
44,045 km  
B20a/80/ 2x  
44,050 km

Předzvěstný vozík  
A15, IP18b  
+E3a /500m/  
44,450 km  
B20a/100/ 2x  
44,550 km

A15



Z4 á 18m

Z4 á 18m

Z5 á 18m

A9

D48

Frýdek-Místek


Ministerstvo dopravy  
Odbor pozemních komunikací,  
příloha k č. j. MD-437/2024-940/4.

B26 2x  
43,705 km

Legenda:

- B20a Trvalé dopravní značení  
 B20a Přechodné dopravní značení

|                                               |  |                     |  |   |             |             |
|-----------------------------------------------|--|---------------------|--|---|-------------|-------------|
| Vypracoval:<br>Bc. Martin Bodlák              |  | Datum:<br>17.1.2023 |  | <div>SEKNE</div> <div>SEKNE, spol. s r.o.<br/>Hamerská 12, 772 00 Olomouc<br/>DIČ: CZ62363701<br/>tel./fax: 585 311 867</div> |             |             |
| Název akce:<br><br>D48, Tunel Lysůvky         |  |                     |  |   |             |             |
| Název objektu: Přechodné dopravní značení     |  |                     |  | Formát:   | Č. výkresu: | Č. soupavy: |
| Příloha:<br><br>Uzavírka levého jízdního pásu |  |                     |  | 2xA4   | 1           |             |

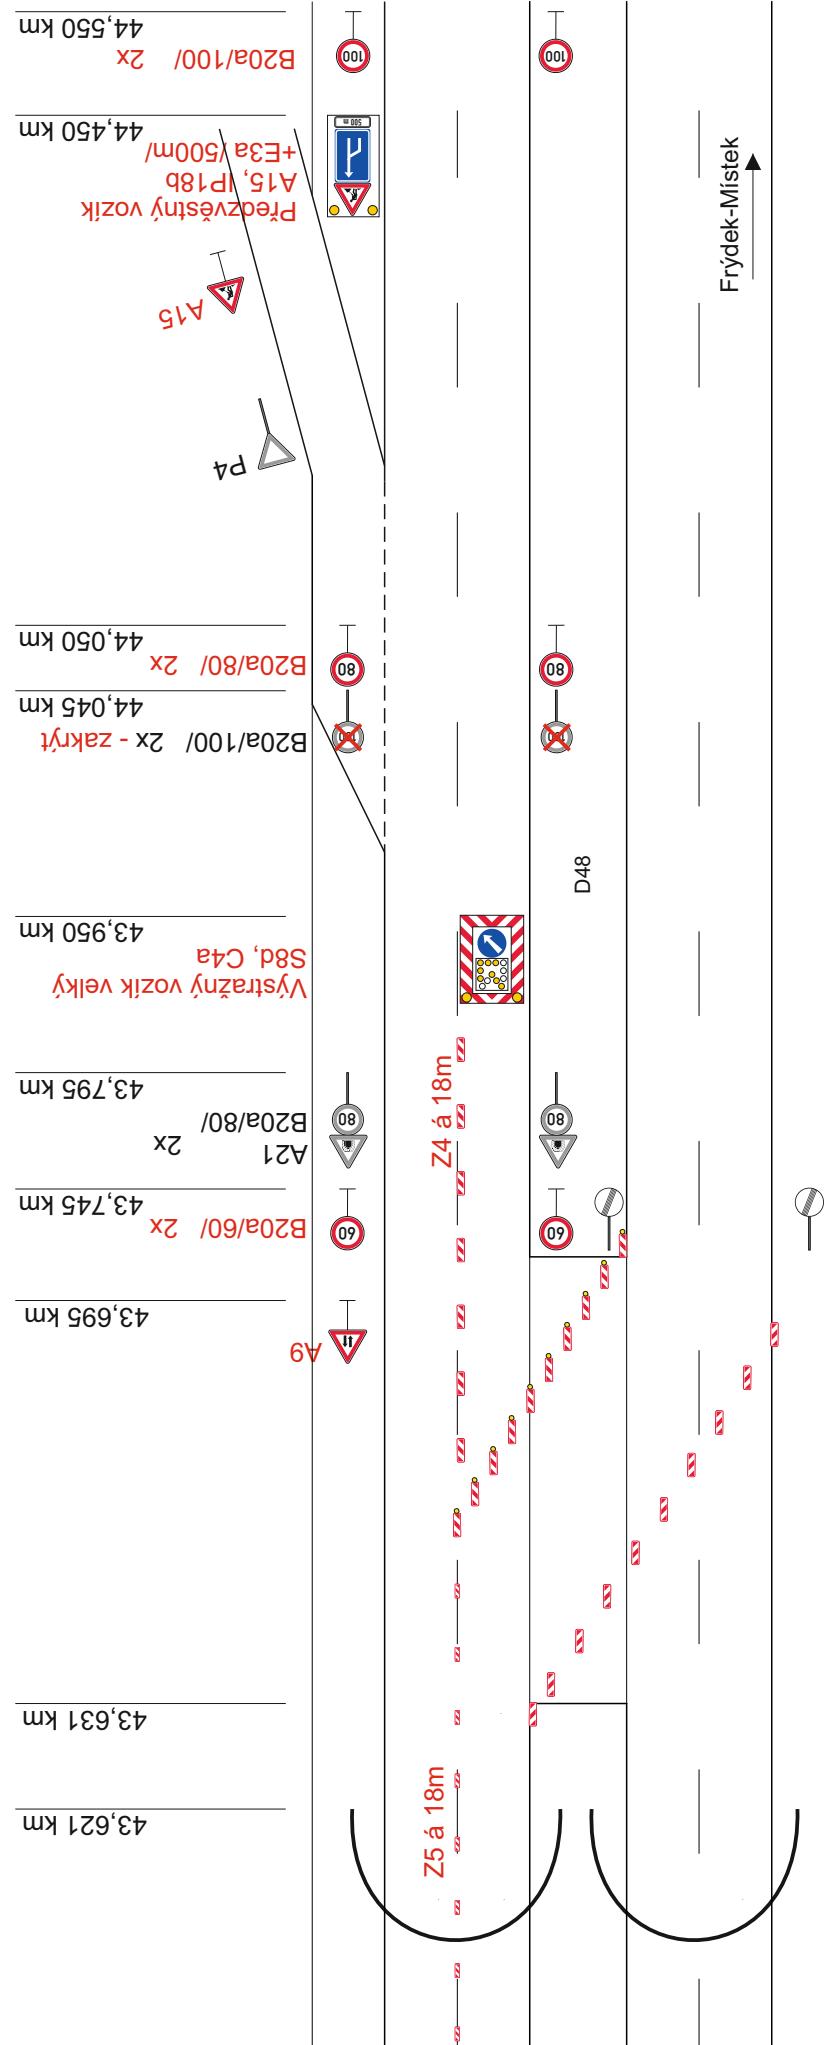

|                                           |                                |   |             |             |
|-------------------------------------------|--------------------------------|---|-------------|-------------|
| Vypracoval:                               | Datum:                         | <br>SEKNE, spol. s r.o.<br>Hammerská 12, 772 00 Olomouc<br>DIČ: CZ62363701<br>tel./fax: 585 311 867 |             |             |
| Bc. Martin Bodlák                         | 17.1.2023                      |   |             |             |
| Název akce:<br><br>D48, Tunel Lysůvky     |                                |   |             |             |
| Název objektu: Přechodné dopravní značení |                                |   |             |             |
| Příloha:                                  | Uzavírka pravého jízdního pásu | Formát:   | Č. výkresu: | Č. soupavy: |
|                                           |                                | 2xA4   | 2           |             |