
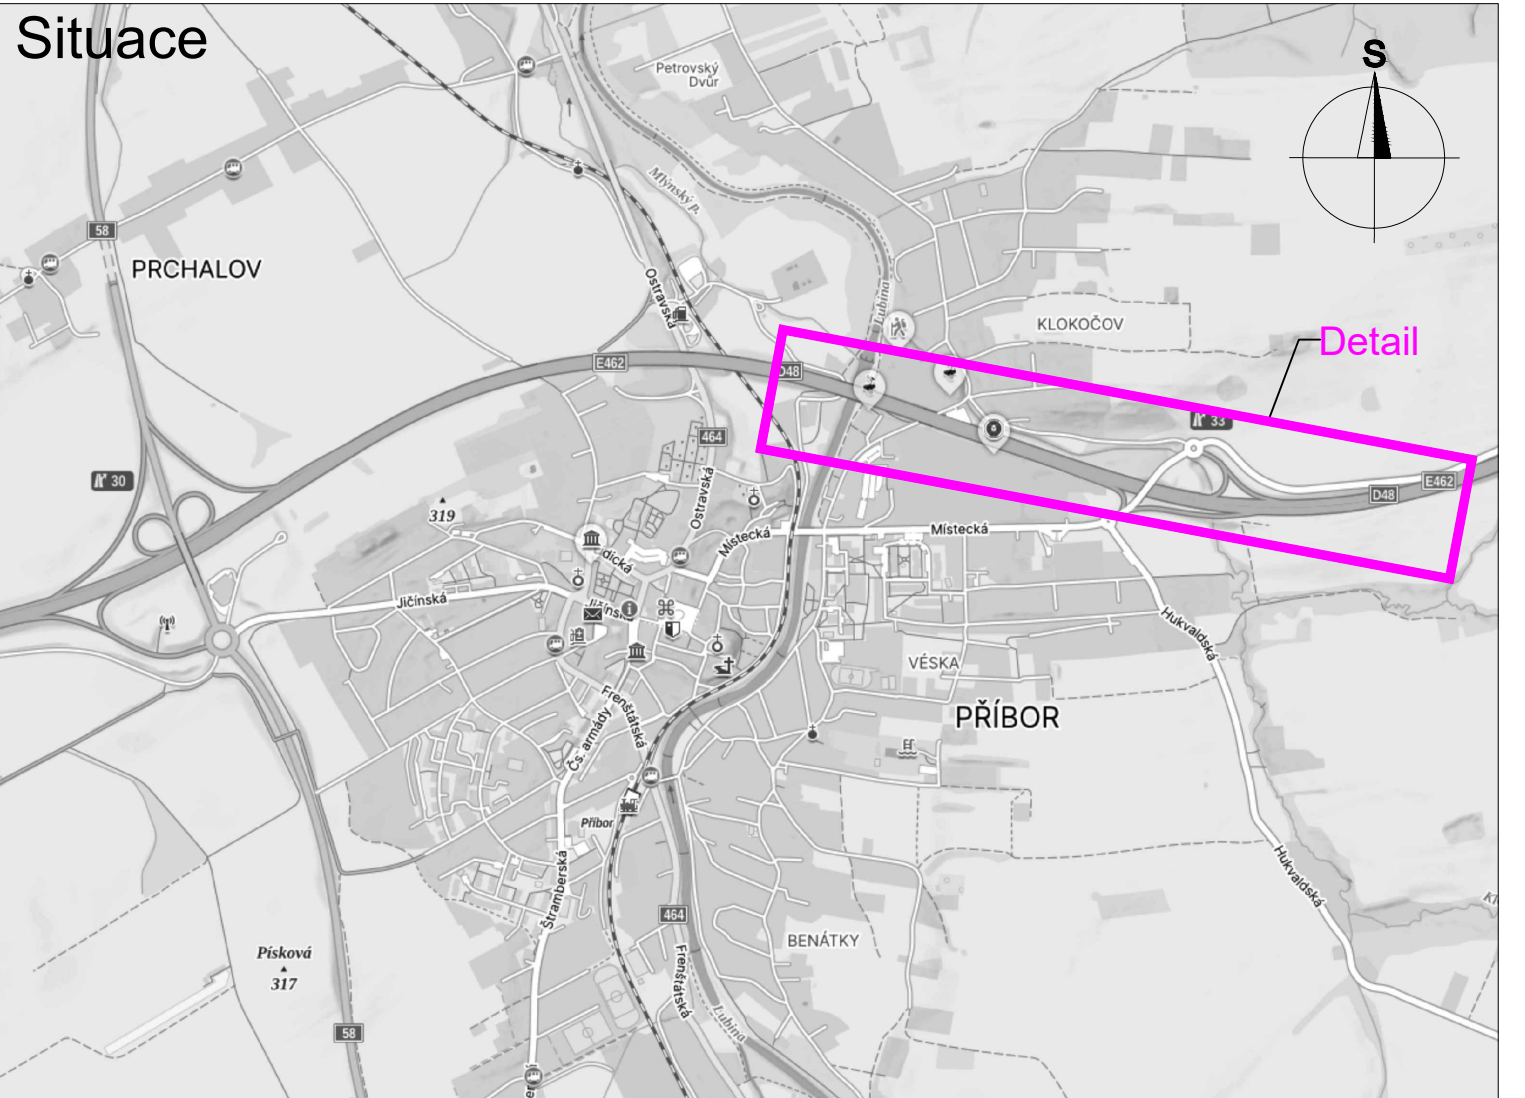
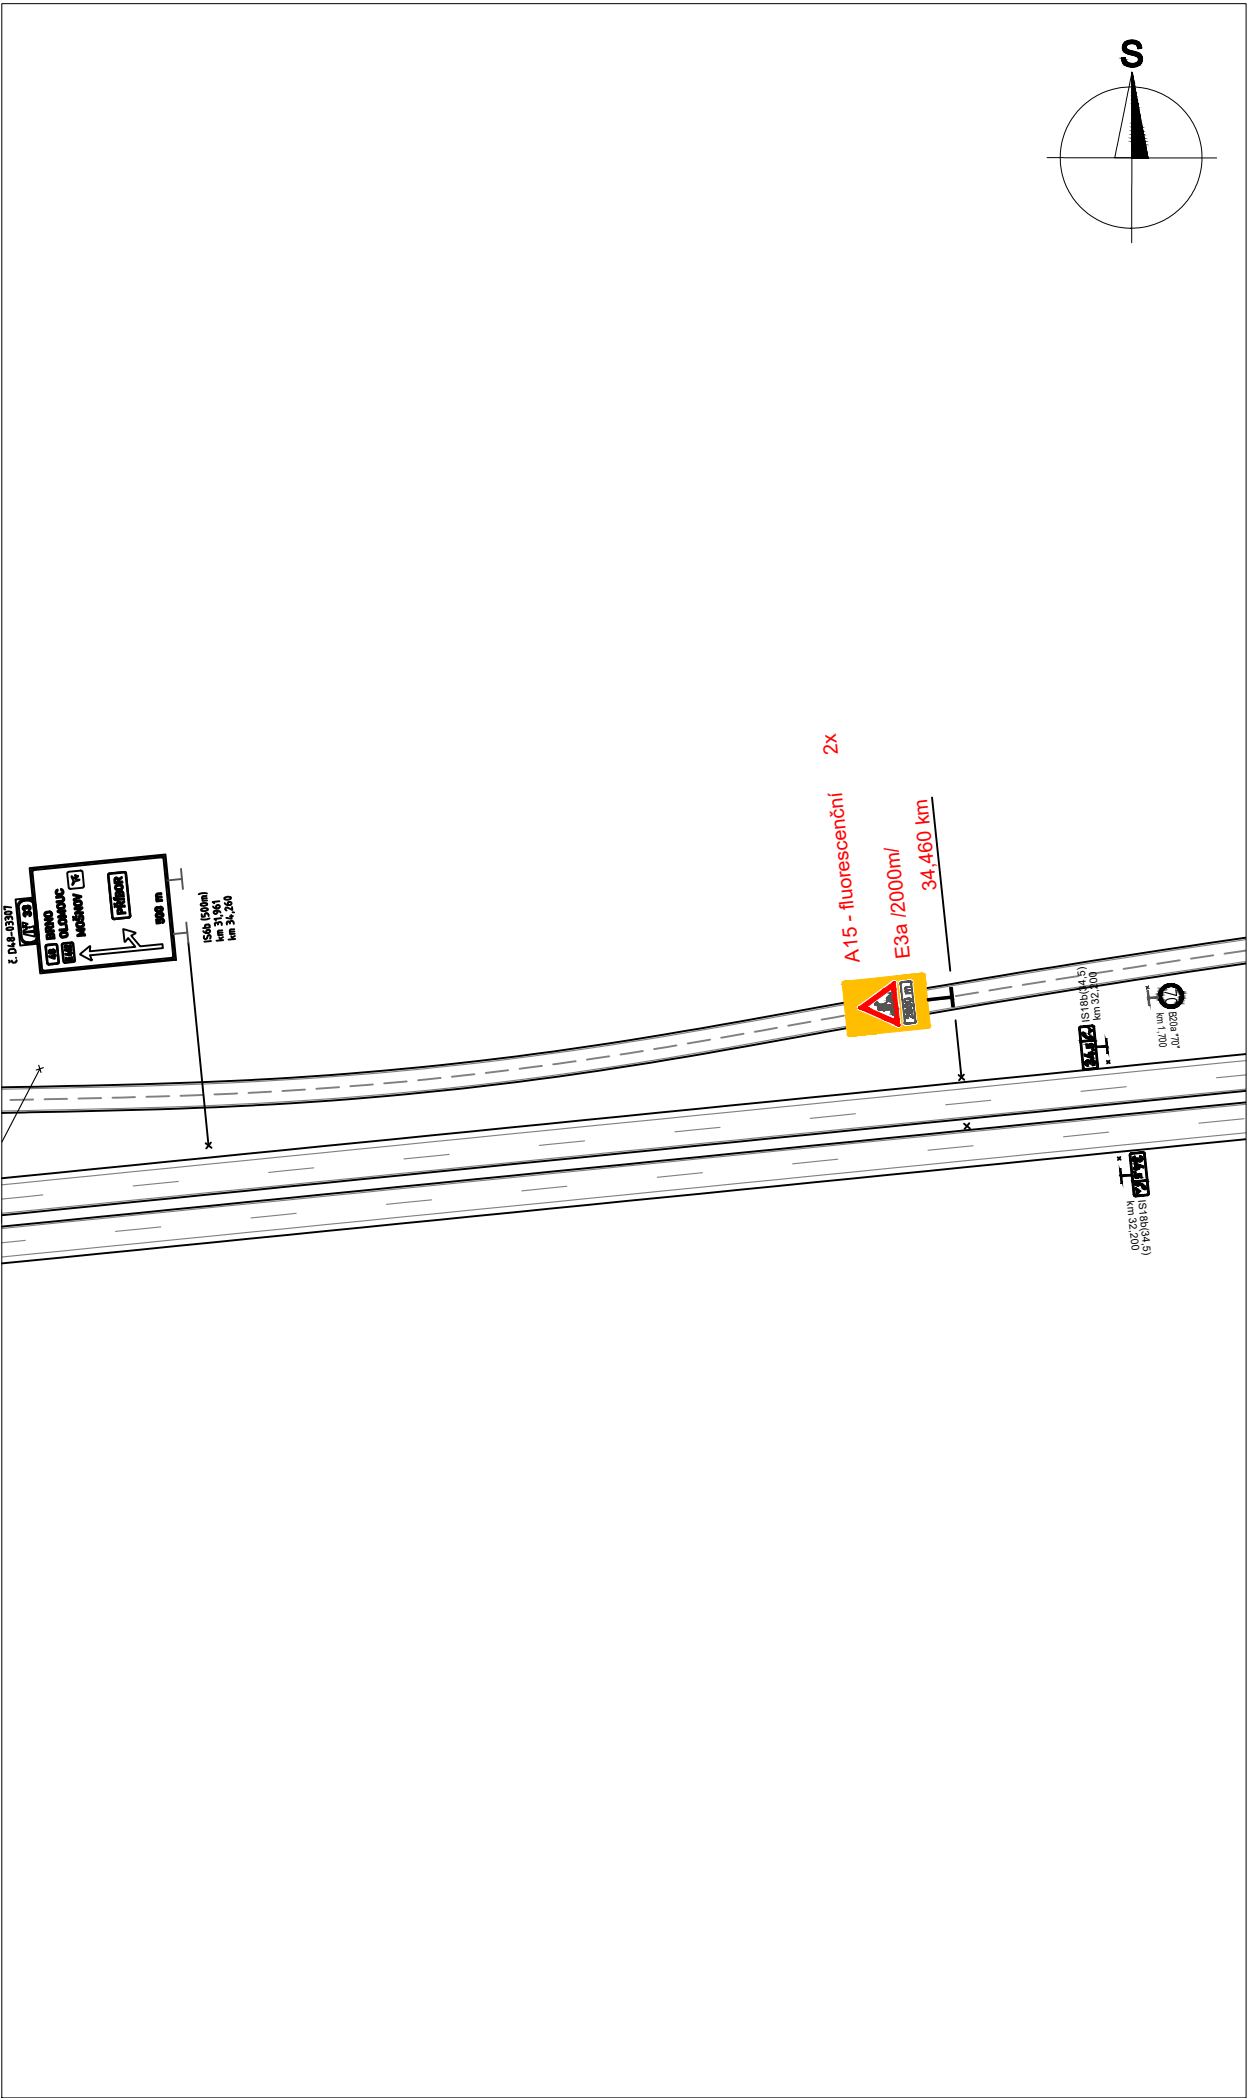


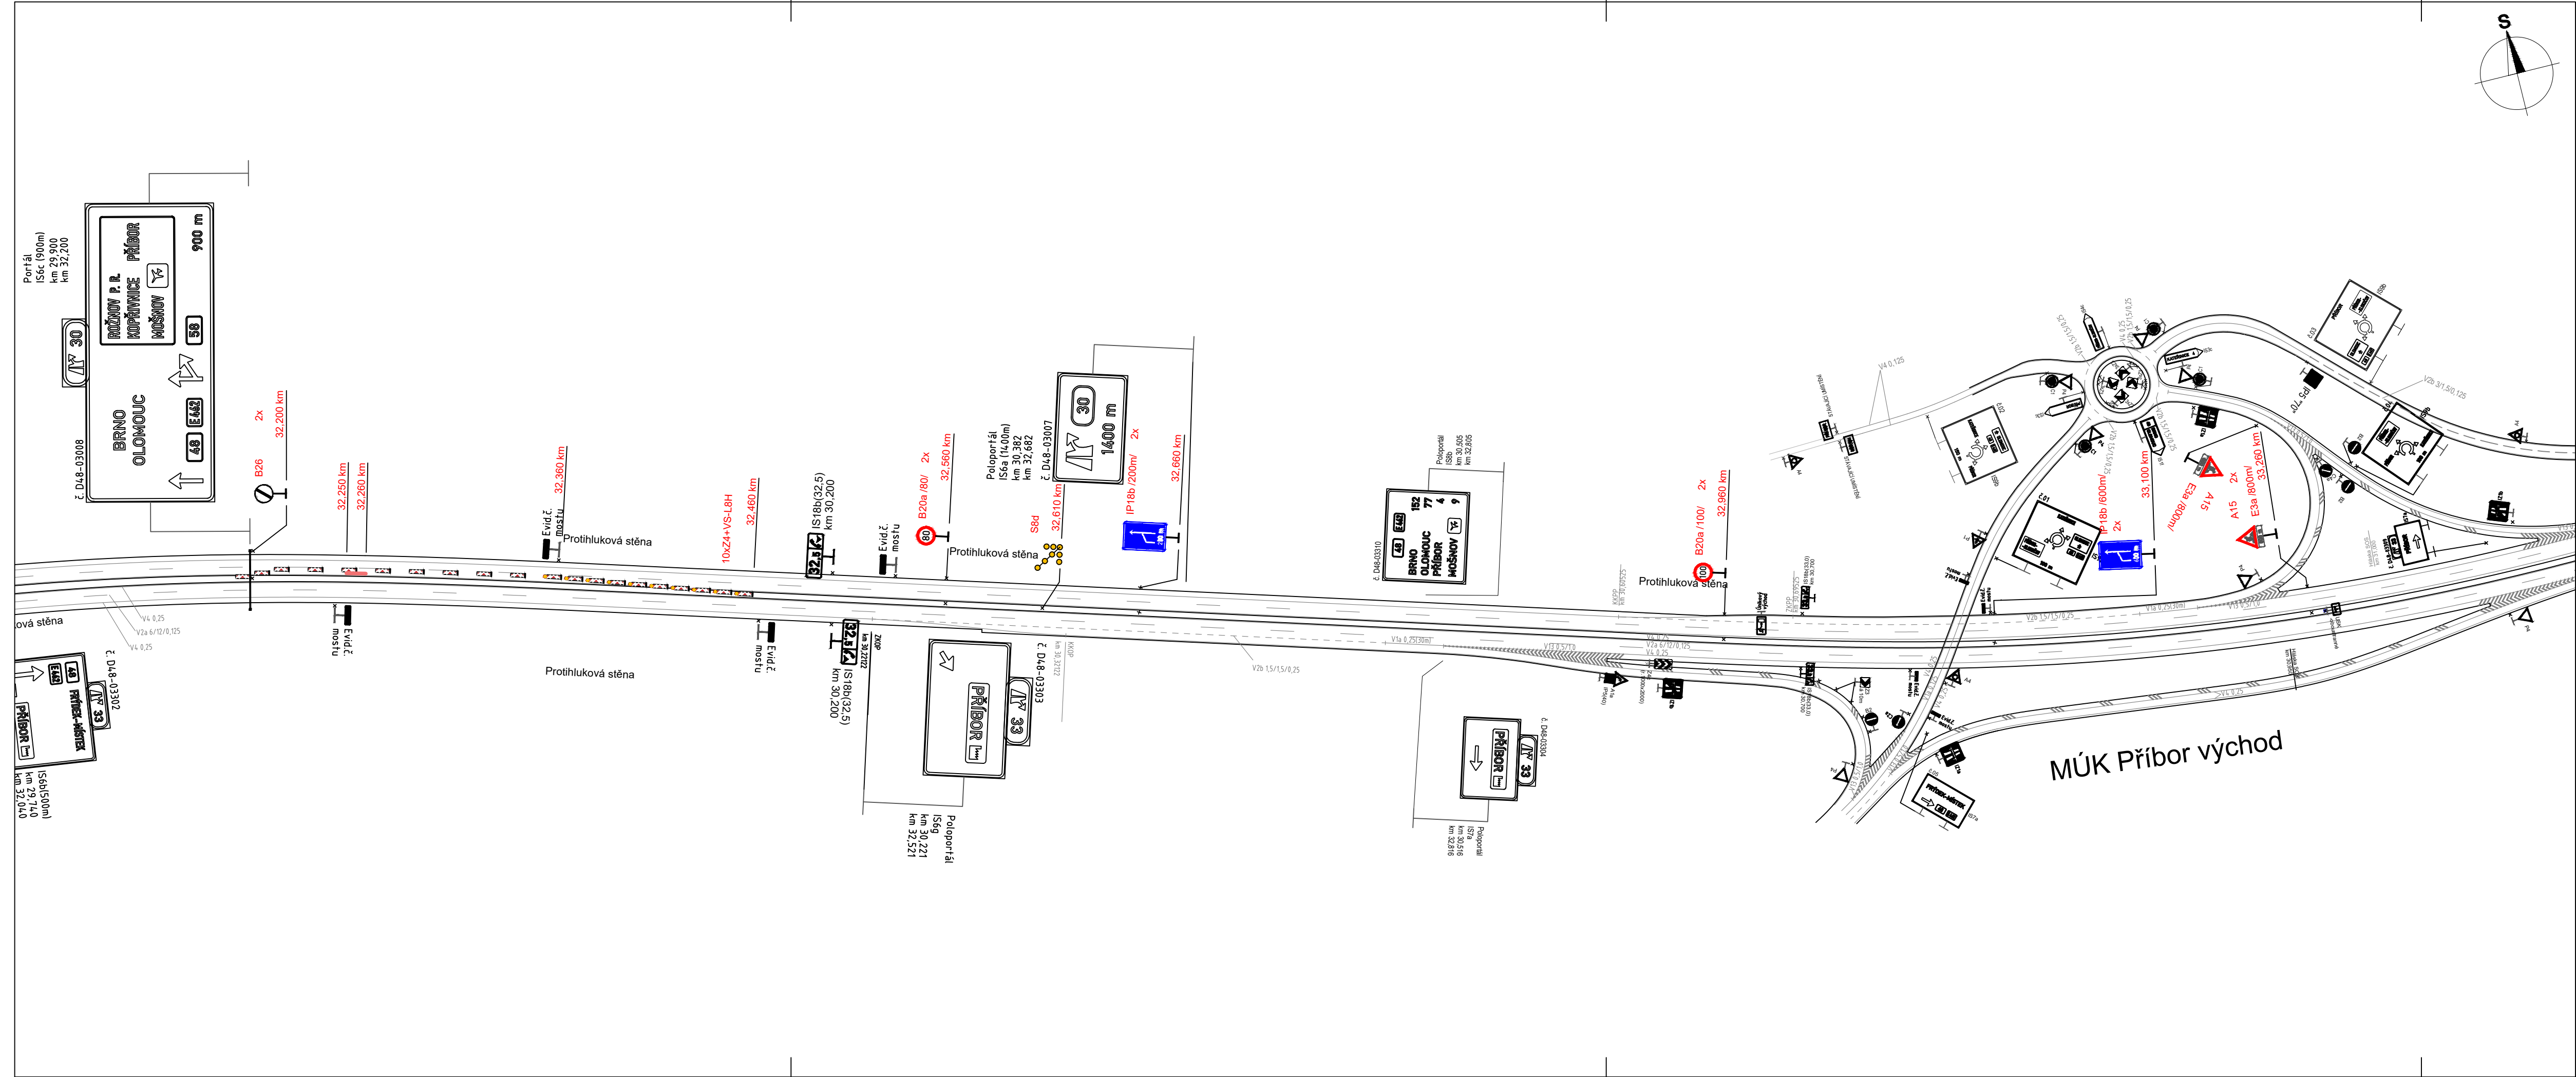

- Legenda:
-  IS18b Trvalé dopravní značení
 -  B20a Přechodné dopravní značení
 -  Pracovní místo pod mostem

Vypracoval:	Datum:	SEKNE spol. s r.o. Hamerská 12, 772 00 Olomouc tel.: 585 311 867		
Bc. Martin Bodlák	31.7.2025			
Název akce:		Měřítko: 1:2000		
Most ev.č. D48-029..2 - levý přes řeku Lubinu, rektifikace a výměna ložisek na pilíři P2				
Název objektu: Přechodné dopravní značení		Formát:	Č. výkresu:	Č. soupavy:
Příloha:	2.etapa	5xA4	3	