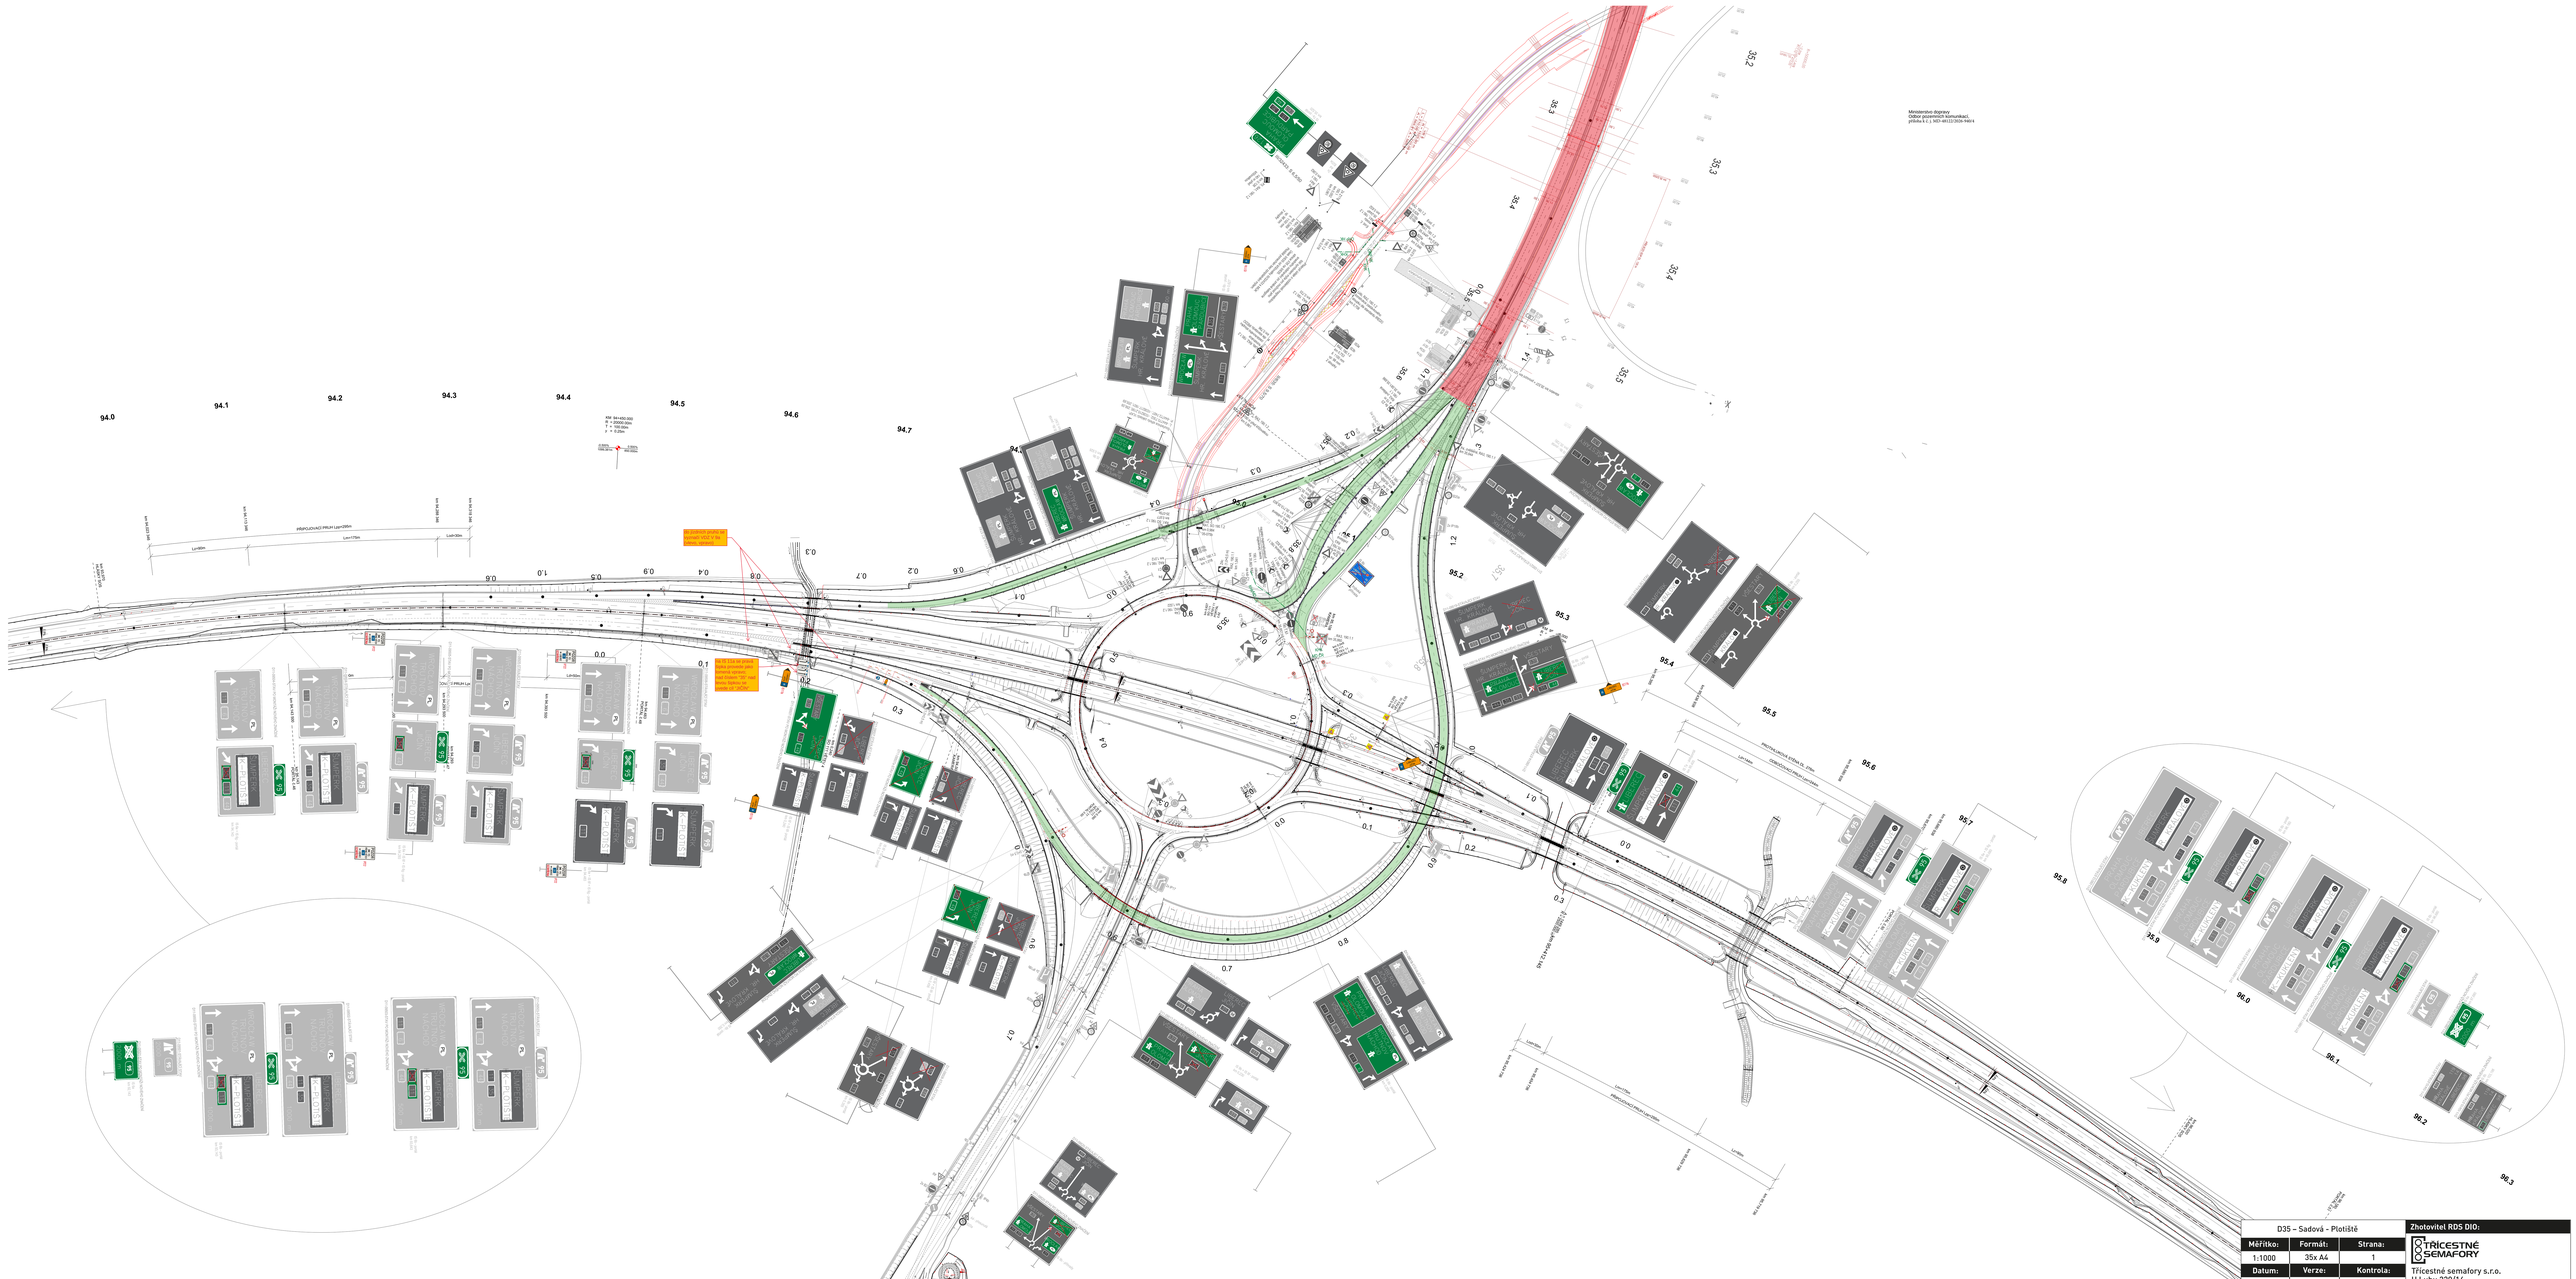
Ministerstvo dopravy
Odbor pozemních komunikací,
příloha č. j. MD-4812/2026-140/4
D35 – Sadová - Přetiště
Měřítko: 1:1000
Formát: 35x A4
Strana: 1
Datum: 13.8. 2026
Verze: 1
Kontrola: Ing. Pavel Janků
Legenda:
navržené přechodné dopravní značení
navržené přechodné VDZ
trvalé VDZ
trvalé SDZ
zneplatněné trvalé SDZ
Poznámky:
Dopravní značení bude osazeno dle PPK-PRE. Stávající dopravní značení v rozporu s touto přechodnou úpravou provozu bude zneplatněno.
Přechodné VDZ bude provedeno reflexní páskou s textilní mřížkou.
Zhotovitel RDS DIO:
TŘICESTNÉ SEMAFORY
Třicestné semafory s.r.o.
U Luhu 220/14
635 00, Brno
www.tricestnesemafory.cz
Zodpovědný projektant:
Petr Souček, 732 636 033
Investor:
ŘSD ČR s.p.
Čerčanská 2032/12
140 00, Praha 4
Generální dodavatel:
MI Roads a.s.
Kolínská 2450/4
180 00, Praha 8
Dodavatel DIO:
Jaroslav Michek
Polizy 4
503 26 Ústice