


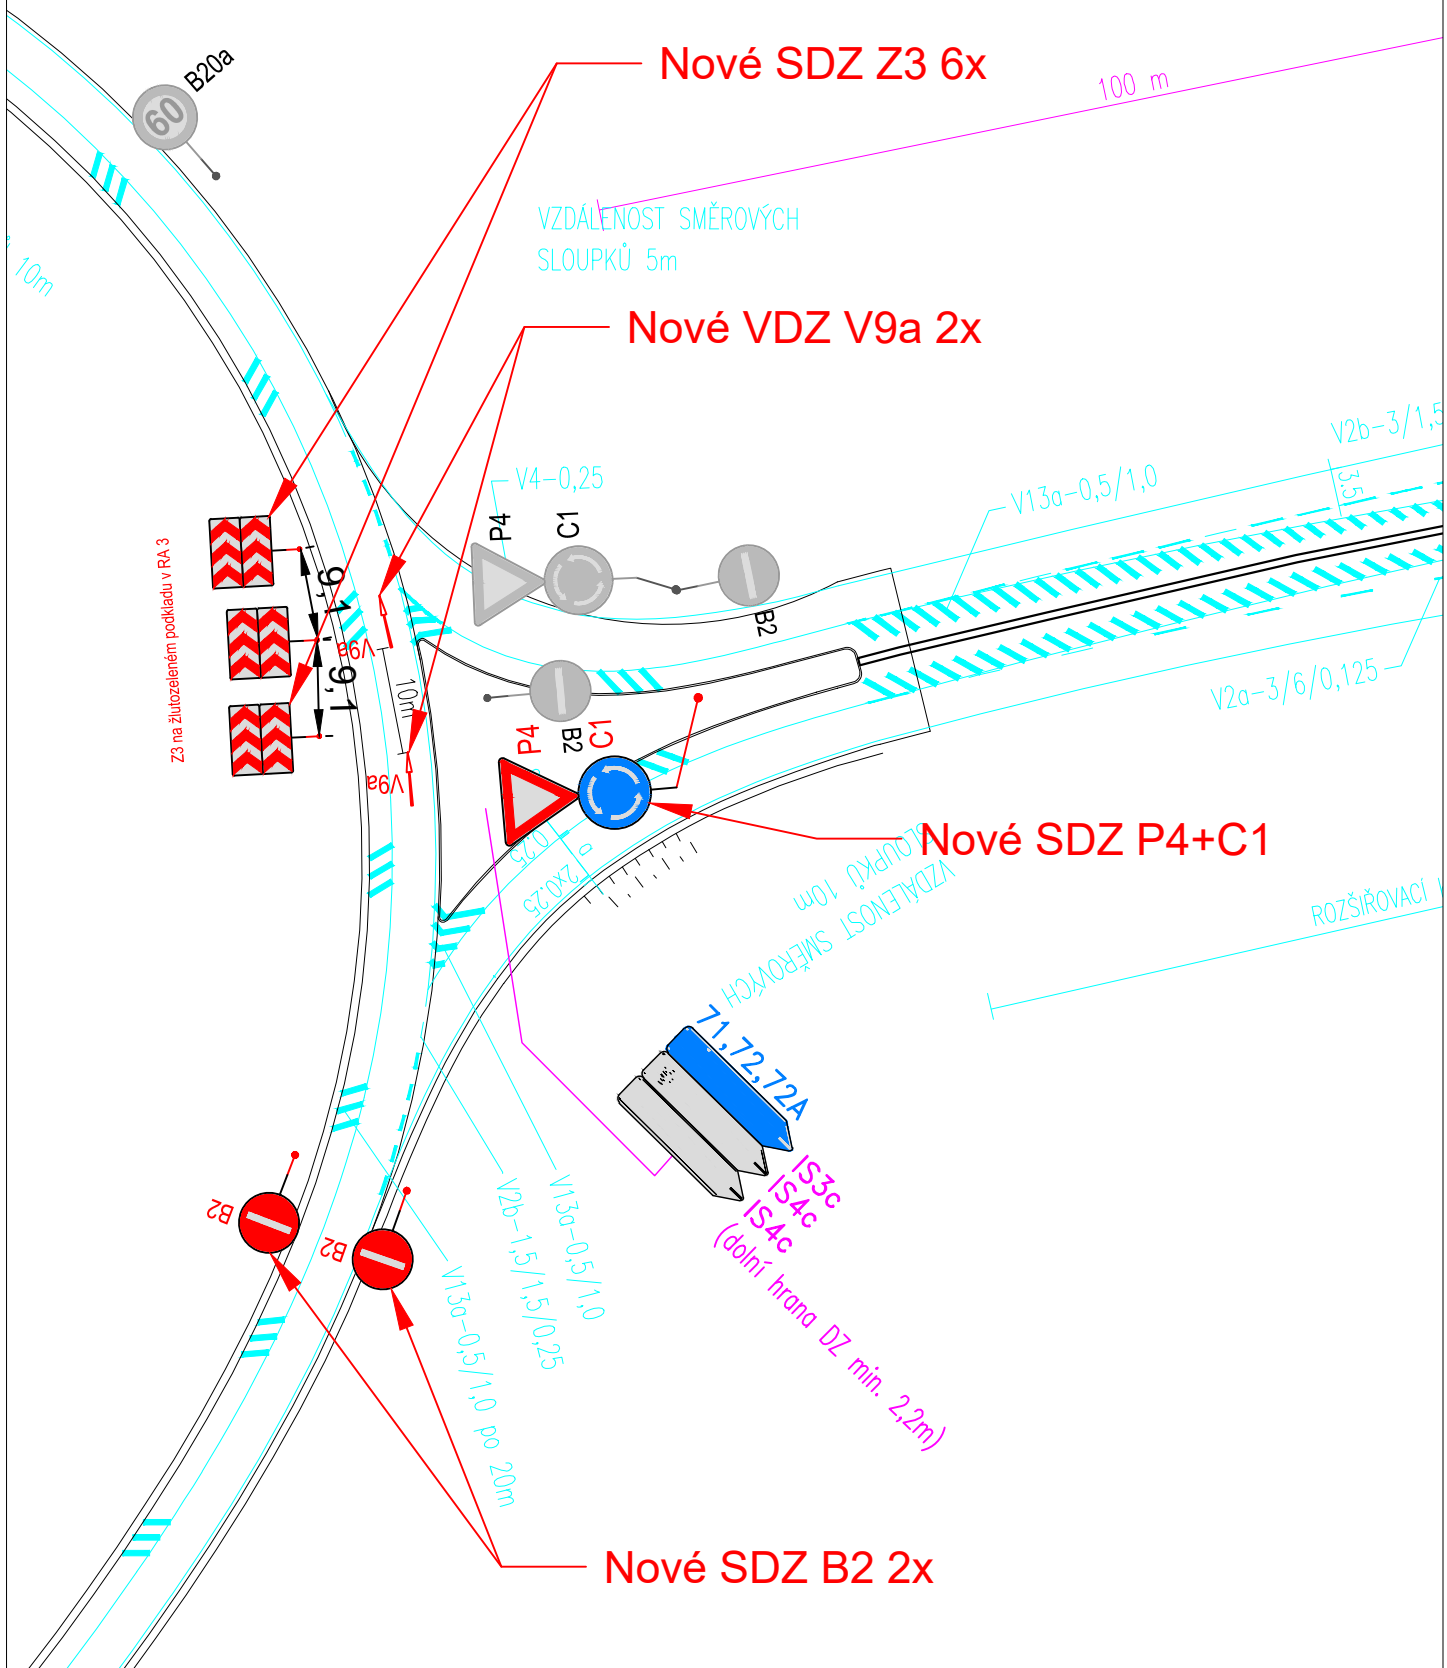

ŘEDITELSTVÍ
SILNIC
A DÁLNIC

STAVBA:

Doplnění dopravního značení na MÚK Křelov

VÝKRES:

Větev východ

ZPRACOVAL:

Ing. Pavel Hošek, ŘSD - 12 140

DATUM:




16.02.2026

MĚŘITKO:

-





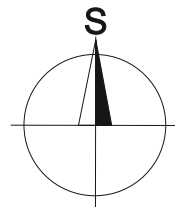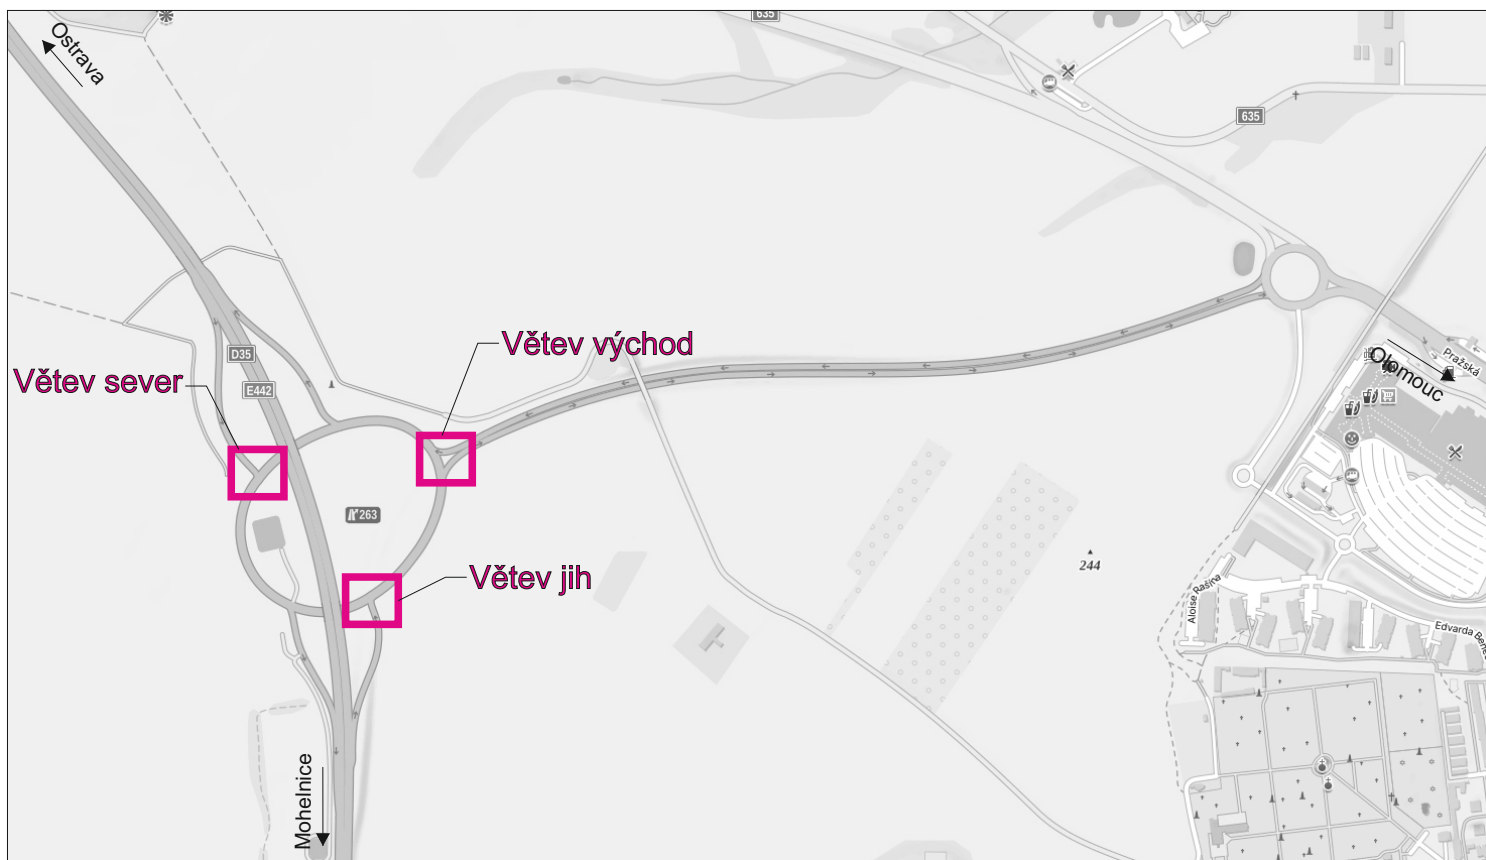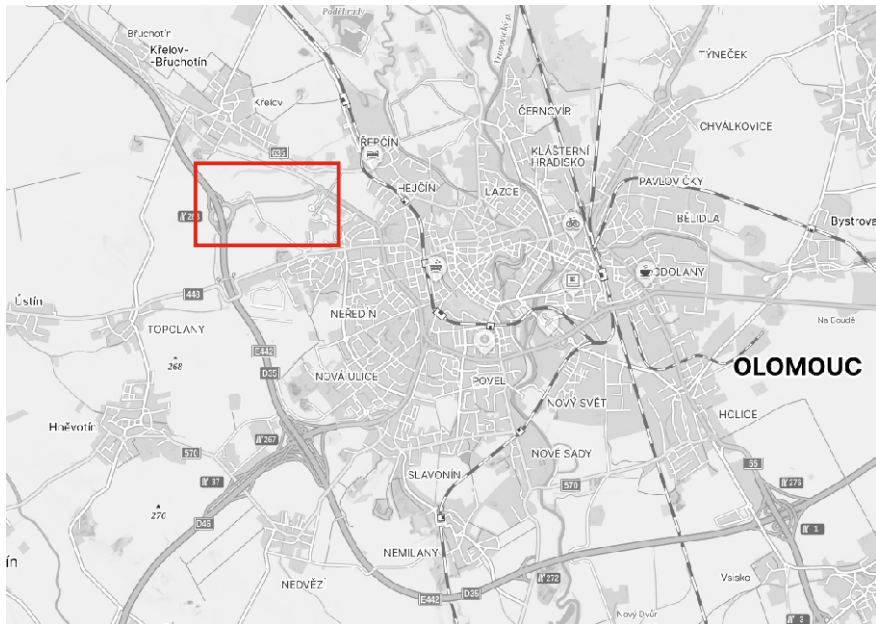

Vypracoval: Ing. Jiří Bluma		Datum: 23.1.2026		SEKNE SEKNE, spol. s r.o. Hamerská 12, 772 00 Olomouc DIČ: CZ62363701 tel./fax: 585 311 867		
Název akce: Doplnění dopravního značení na MÚK Křelov						
Název objektu: Přechodné dopravní značení				Formát:	Č. výkresu:	Č. soupravy:
Příloha: Situace				1xA4	1	