



ŘEDITELSTVÍ SILNIC A DÁLNIC

Doplnění dopravního značení na MÚK Křelov

Větev východ


Ing. Pavel Hošek, ŘSD - 12 140

16.02.2026

MĚŘÍTKO:

1



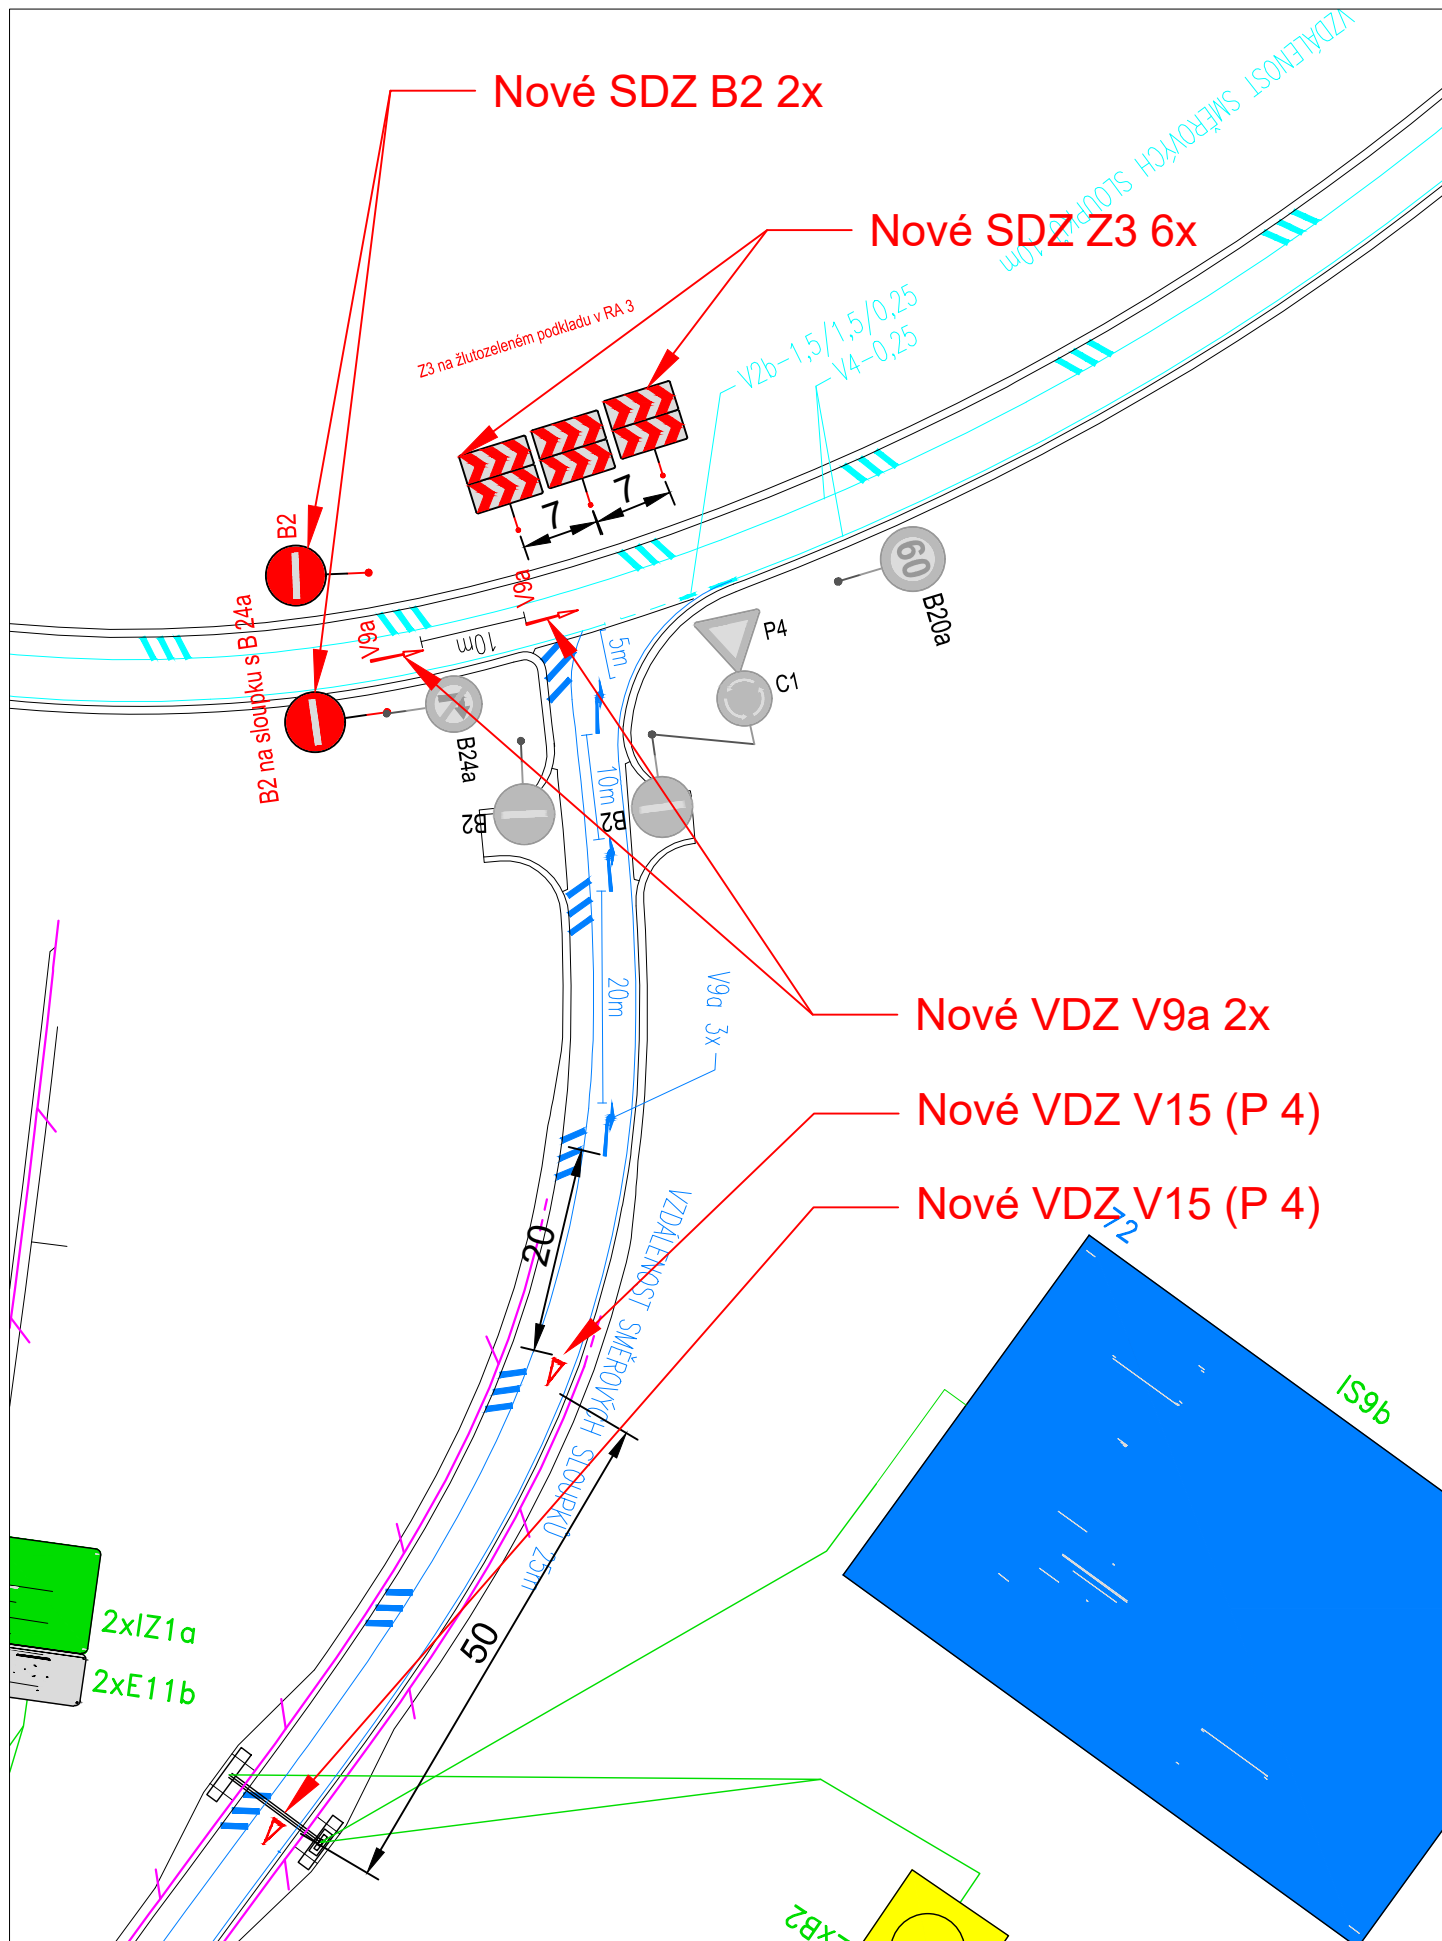

ŘEDITELSTVÍ
SILNIC
A DÁLNIC

STAVBA:

Doplnění dopravního značení na MÚK Křelov

VÝKRES:

Větev jih

ZPRACOVAL:




Ing. Pavel Hošek, ŘSD - 12 140

DATUM:

18.12.2025

MĚŘITKO:

-

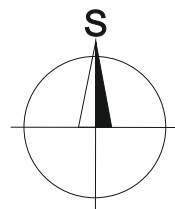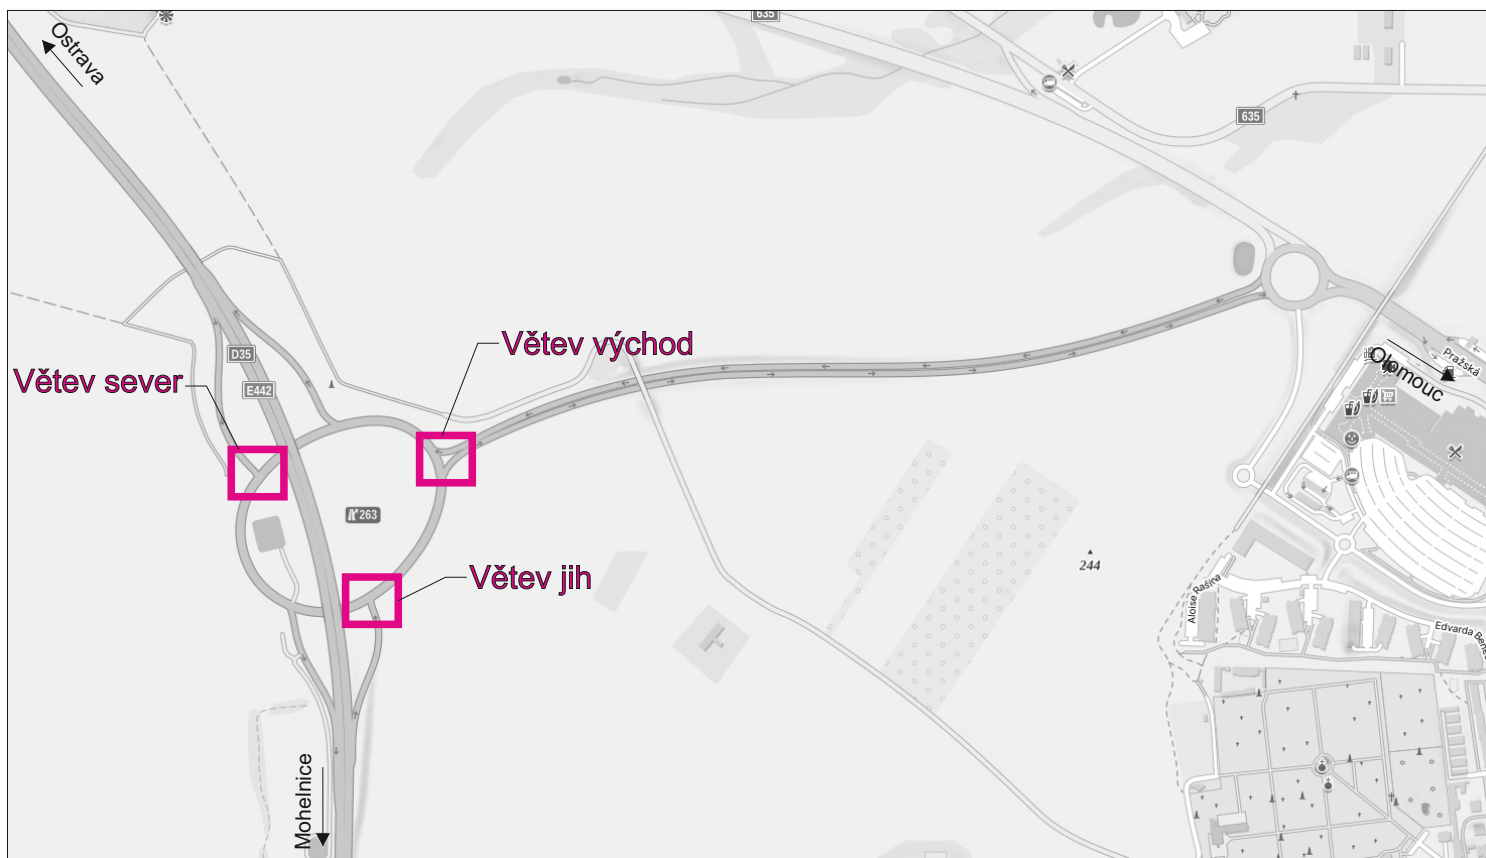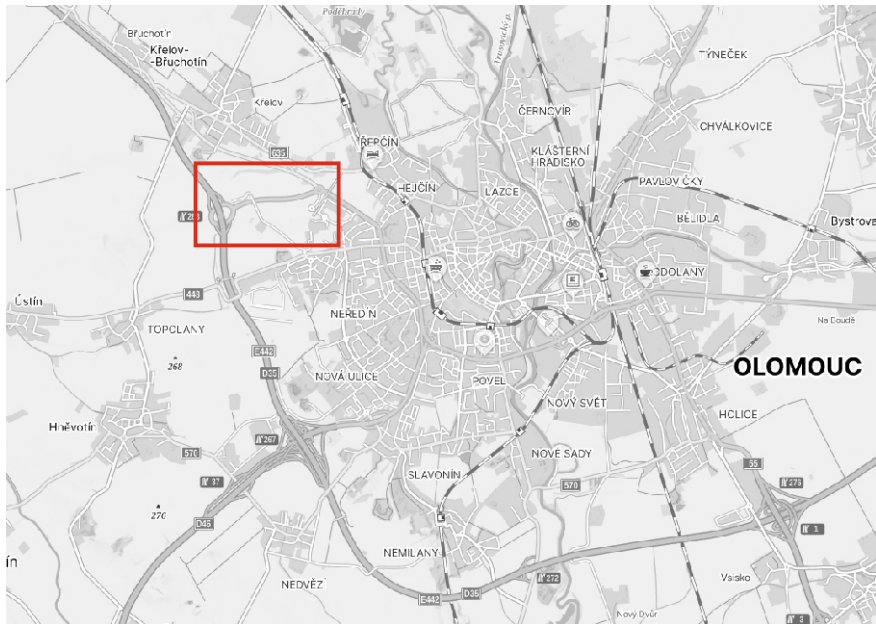

Vypracoval: Ing. Jiří Bluma		Datum: 23.1.2026		SEKNE SEKNE, spol. s r.o. Hamerská 12, 772 00 Olomouc DIČ: CZ62363701 tel./fax: 585 311 867	
Název akce: Doplnění dopravního značení na MÚK Křelov					
Název objektu: Přechodné dopravní značení				Formát:	Č. výkresu:
Příloha: Situační				1xA4	1
				Č. soupravy:	