



STAVBA:
 Doplnění dopravního značení na MÚK Křelov

VÝKRES: Větev východ
 ZPRACOVAL: Ing. Pavel Hošek, ŘSD - 12 140
 DATUM: 16.02.2026 MĚŘITKO: -

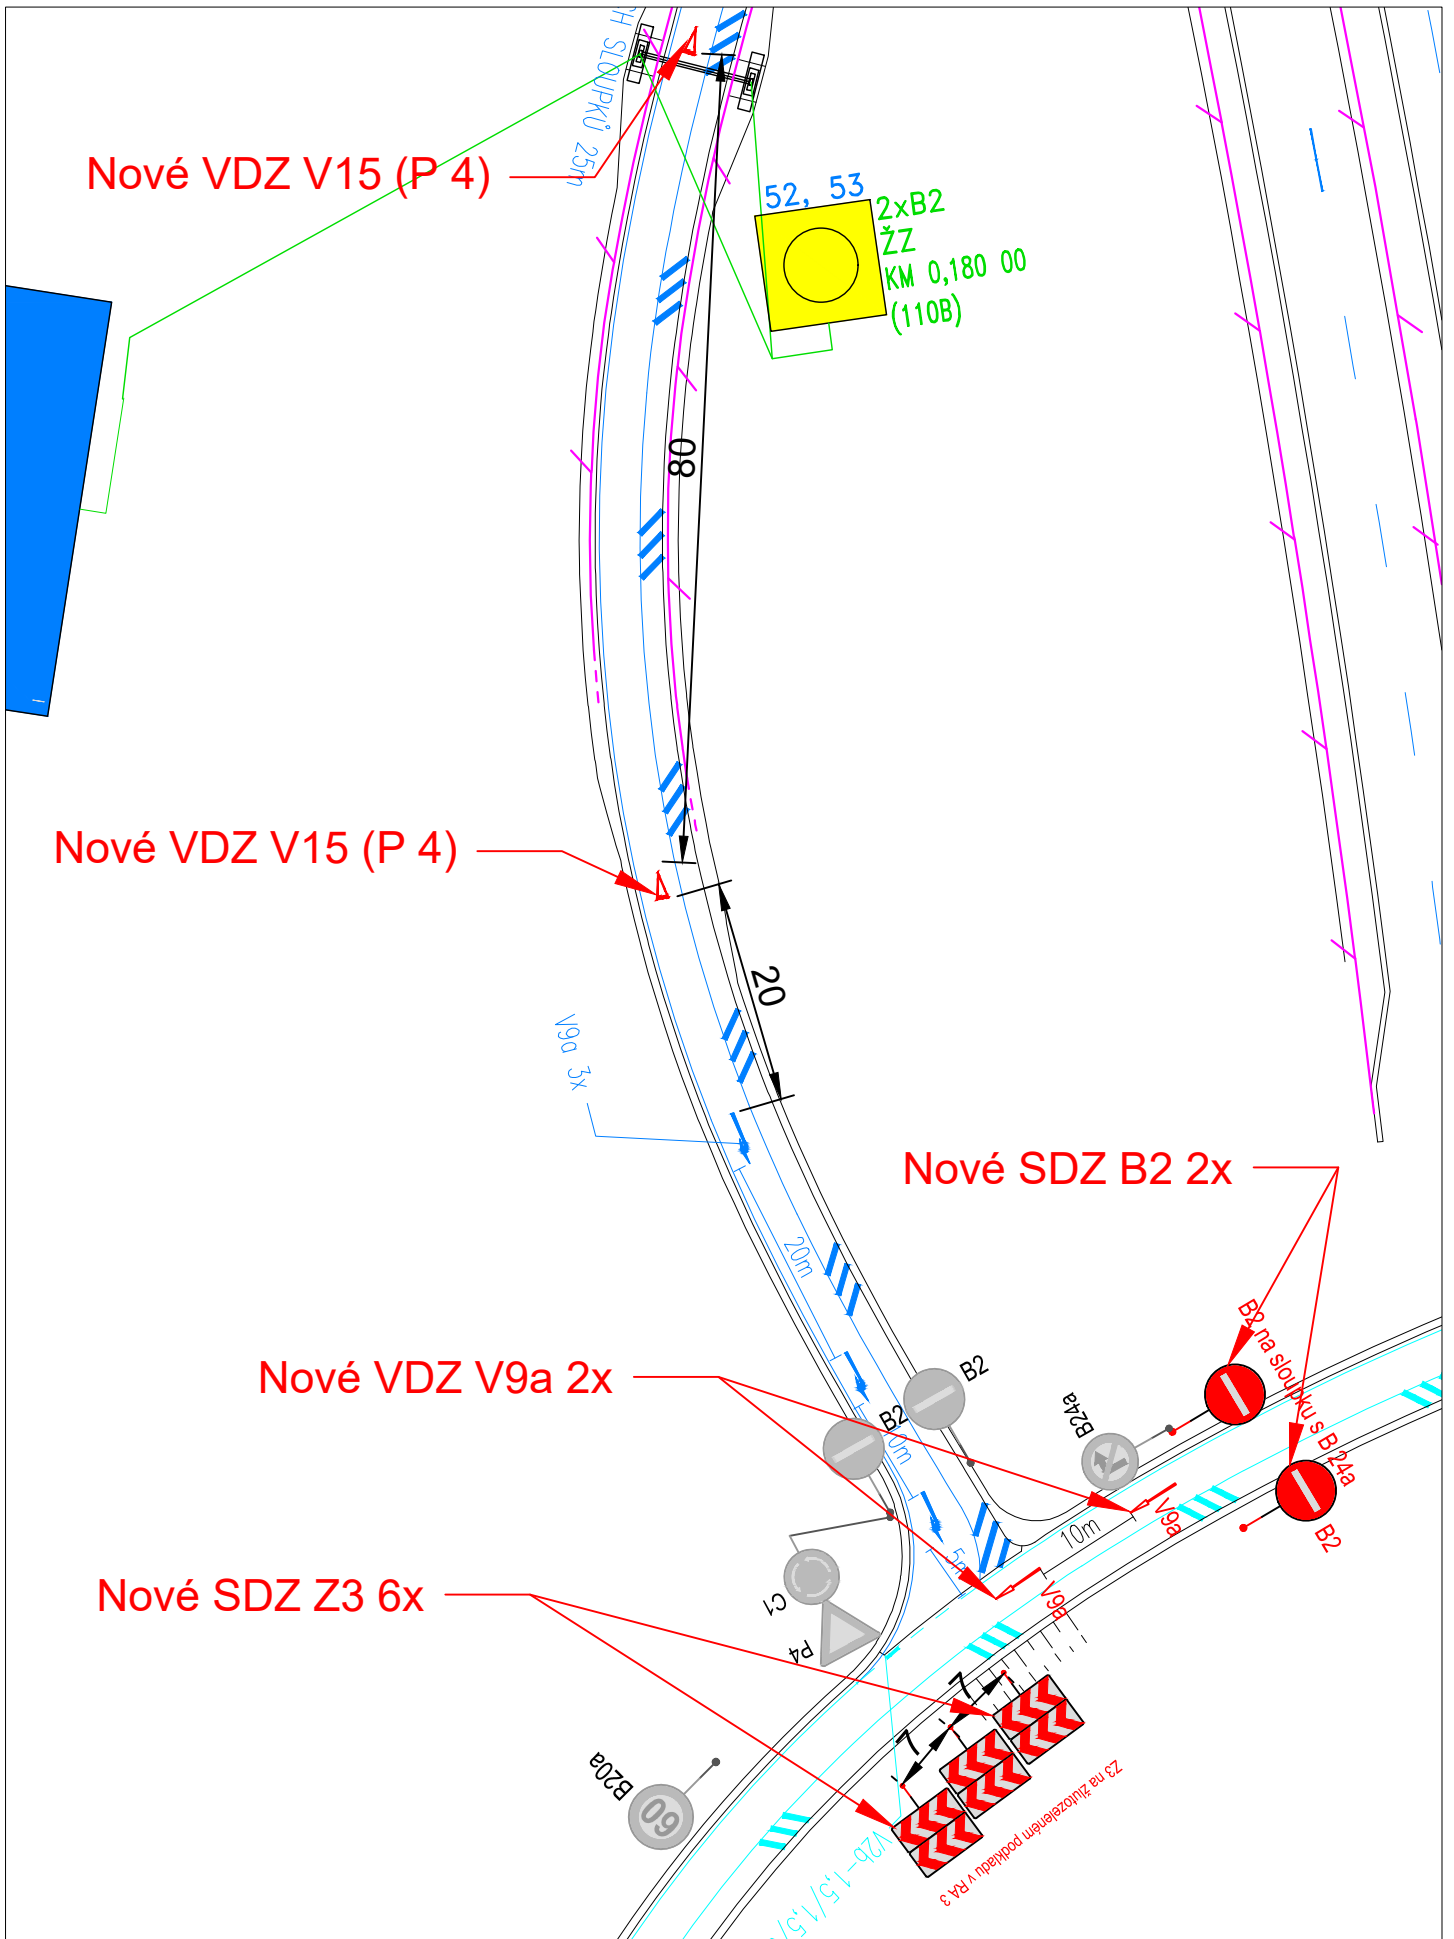

STAVBA:
Doplnění dopravního značení na MÚK Křelov




VÝKRES: Větev sever
ZPRACOVAL: Ing. Pavel Hošek, ŘSD - 12 140
DATUM: 18.12.2025 MĚŘITKO: -

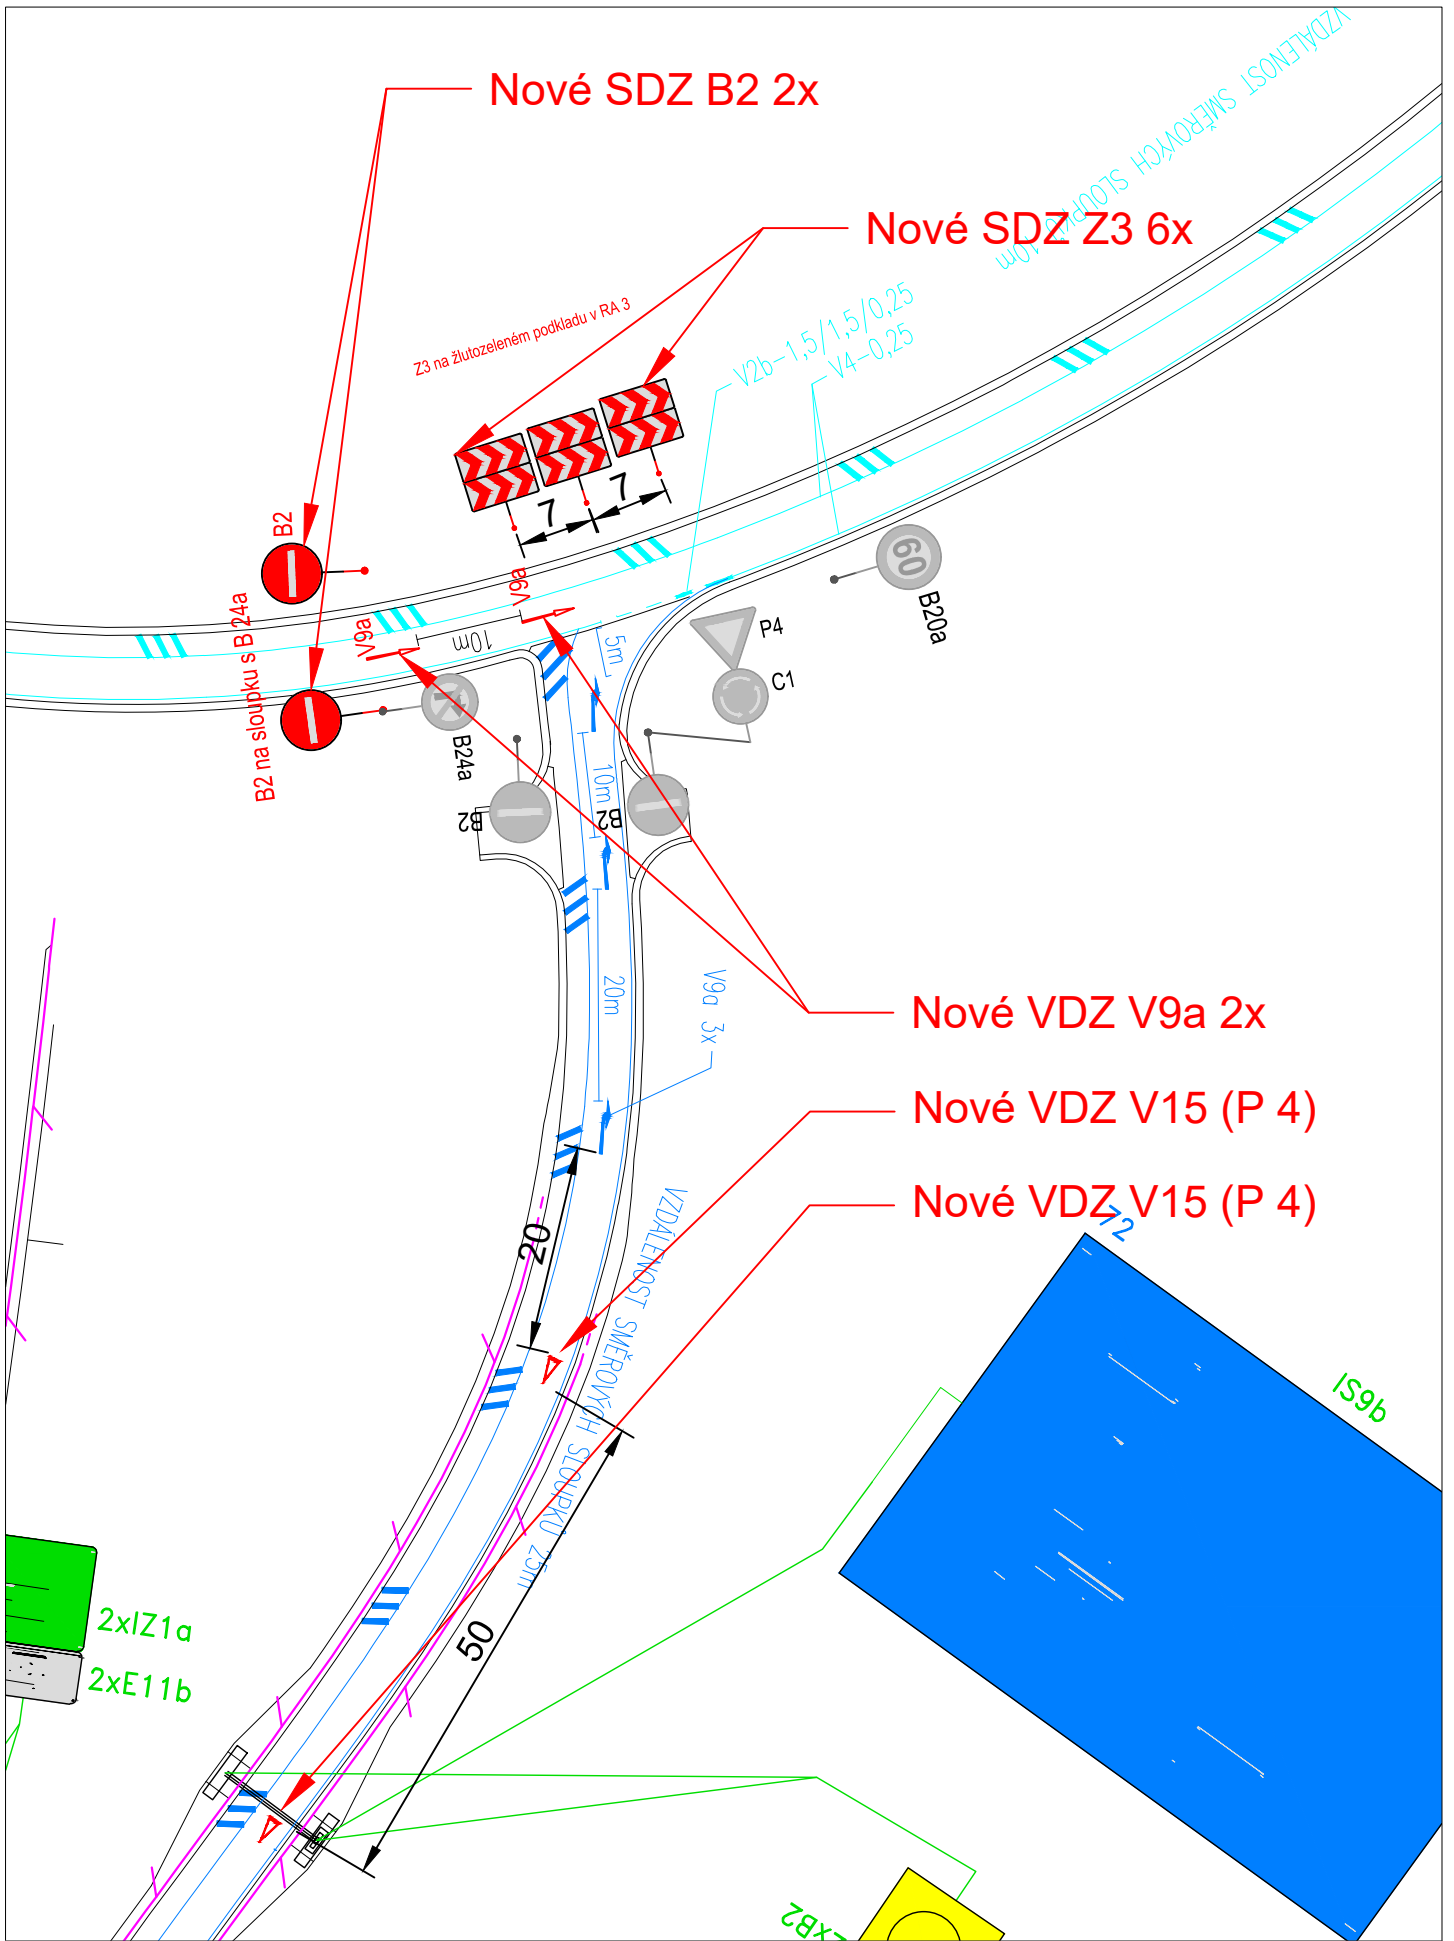

STAVBA:
Doplnění dopravního značení na MÚK Křelov

VÝKRES: Větev jih

ZPRACOVAL:	Ing. Pavel Hošek, ŘSD - 12 140
DATUM:	18.12.2025
MĚRITKO:	-

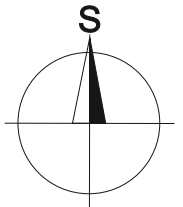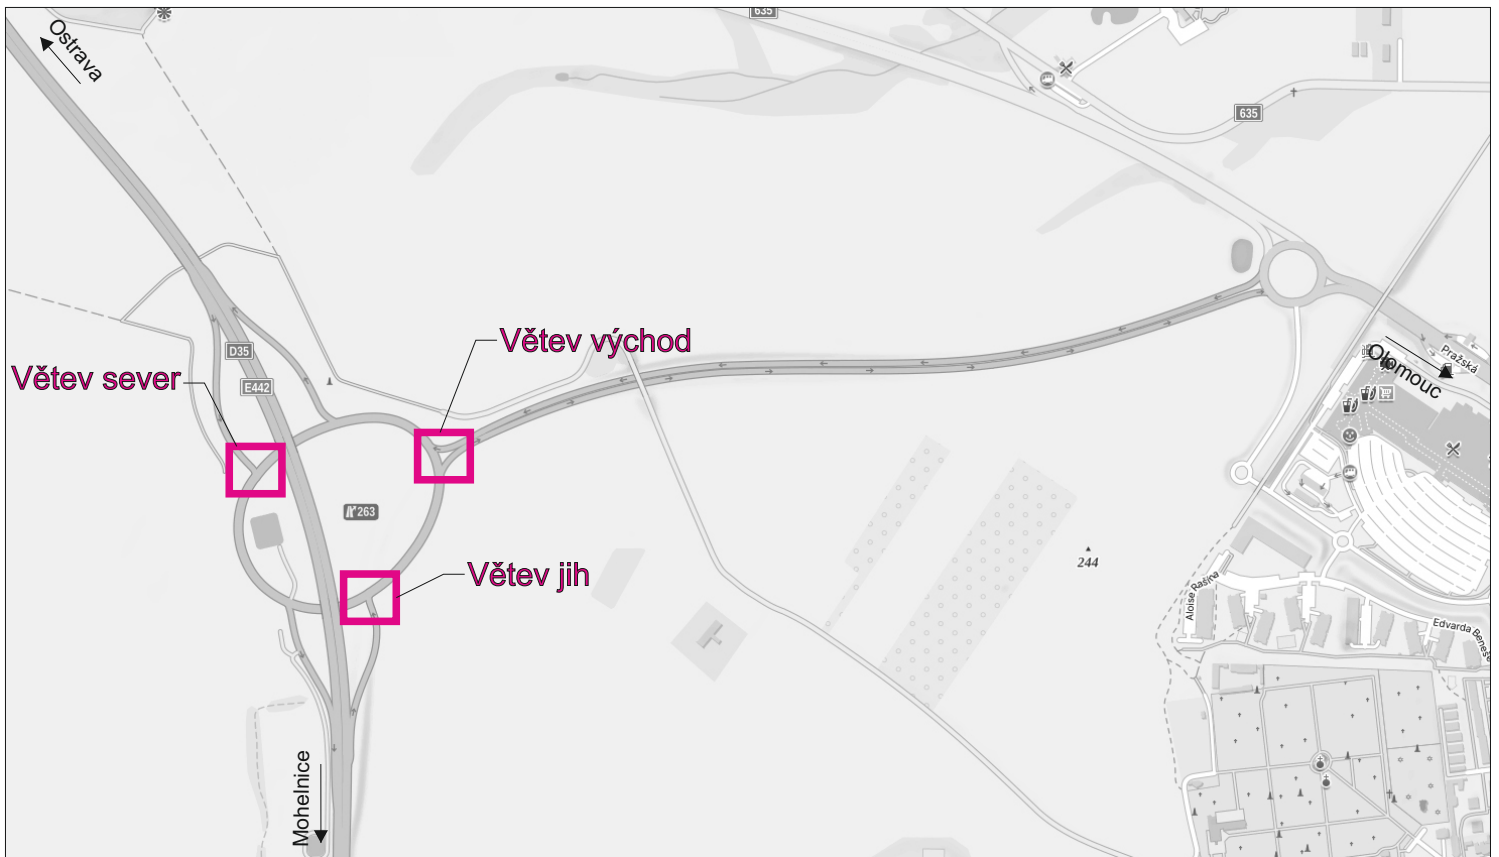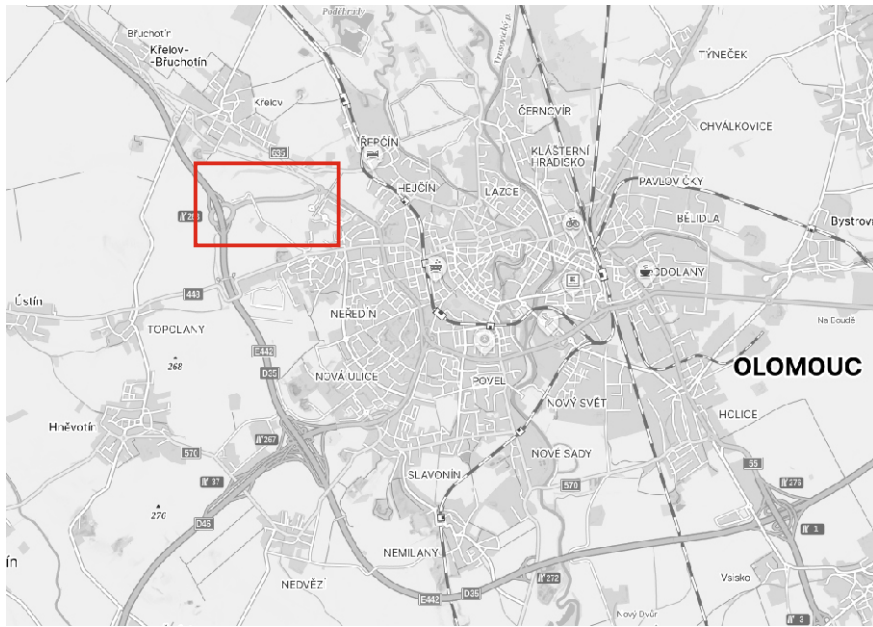

Vypracoval: Ing. Jiří Bluma	Datum: 23.1.2026	SEKNE SEKNE, spol. s r.o. Hamerská 12, 772 00 Olomouc DIČ: CZ62363701 tel./fax: 585 311 867		
Název akce: Doplnění dopravního značení na MÚK Křelov				
Název objektu: Přechodné dopravní značení		Formát:	Č. výkresu:	Č. soupravy:
Příloha: Situace		1xA4	1	