
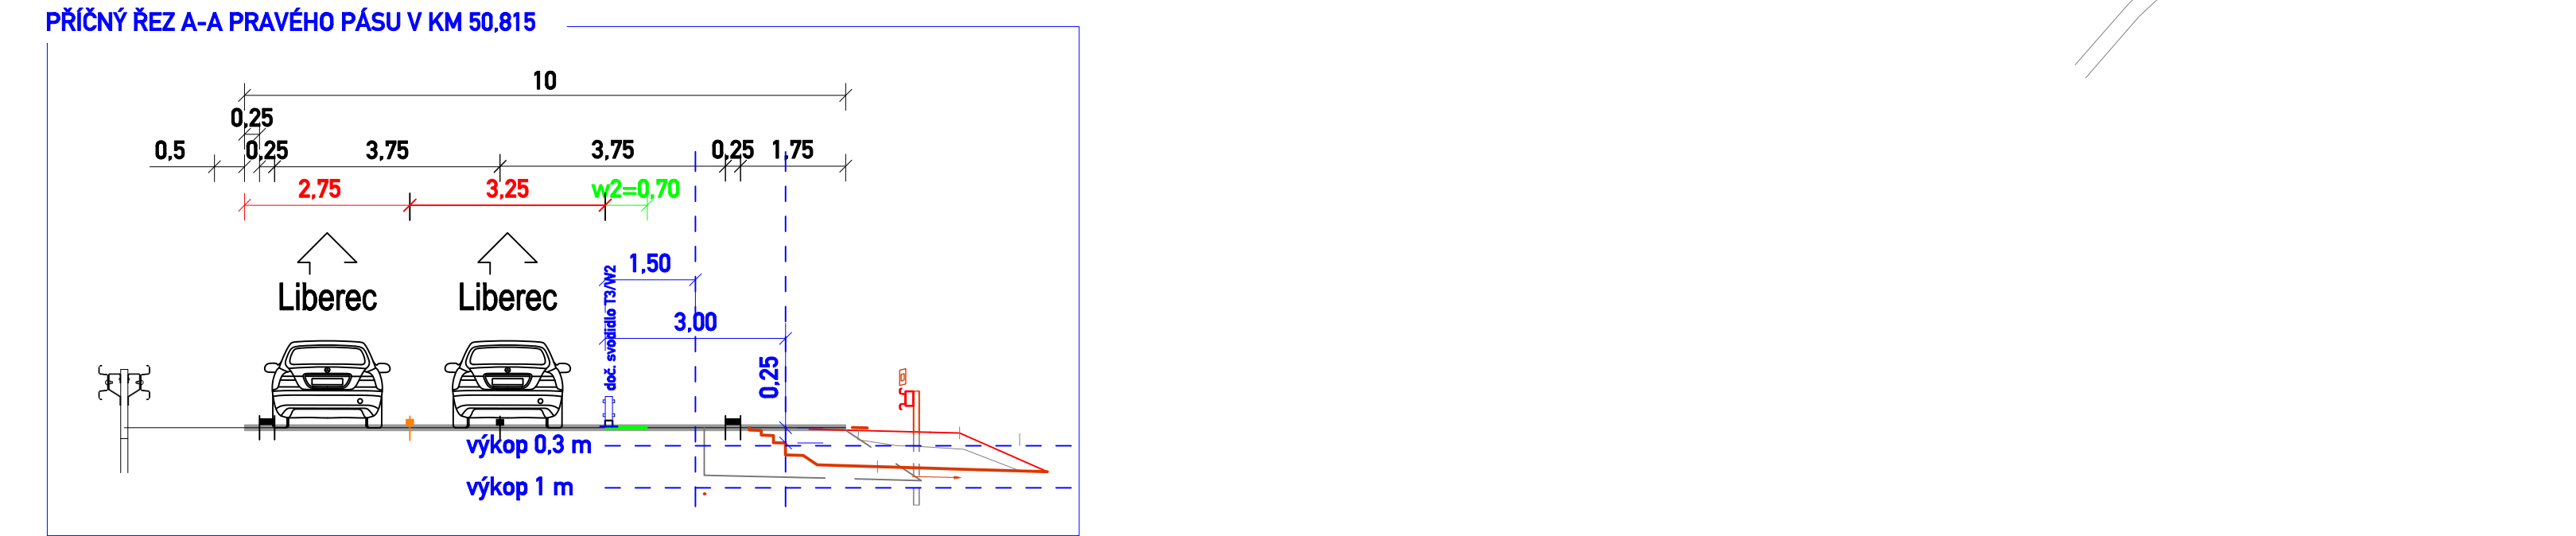
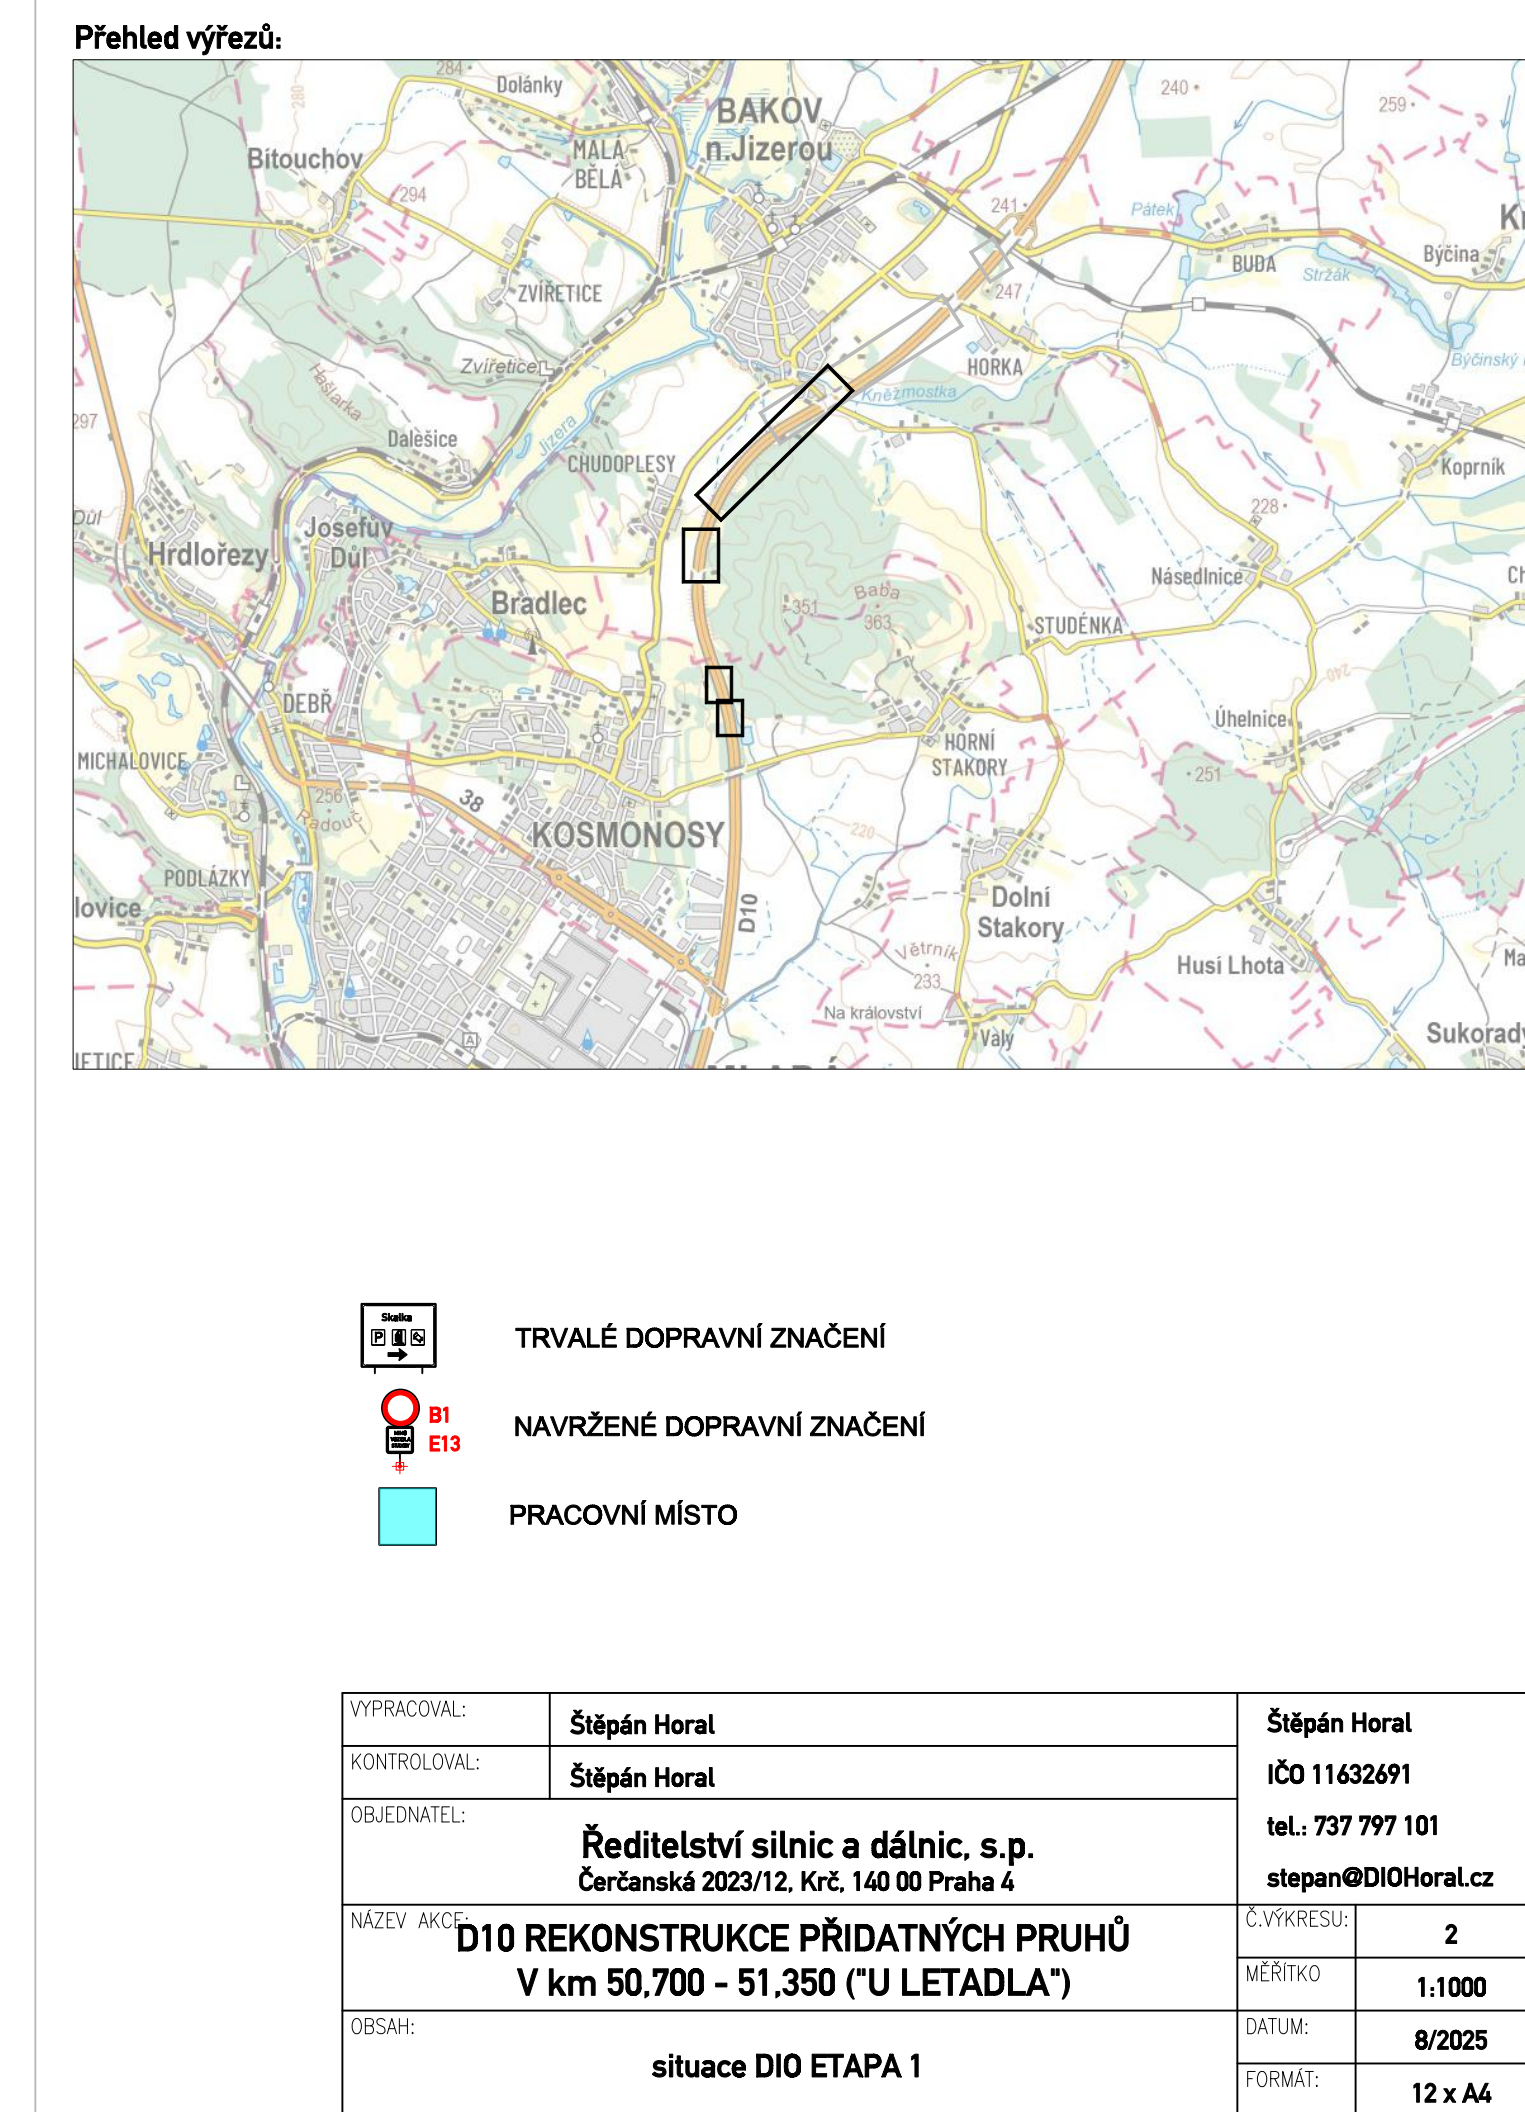
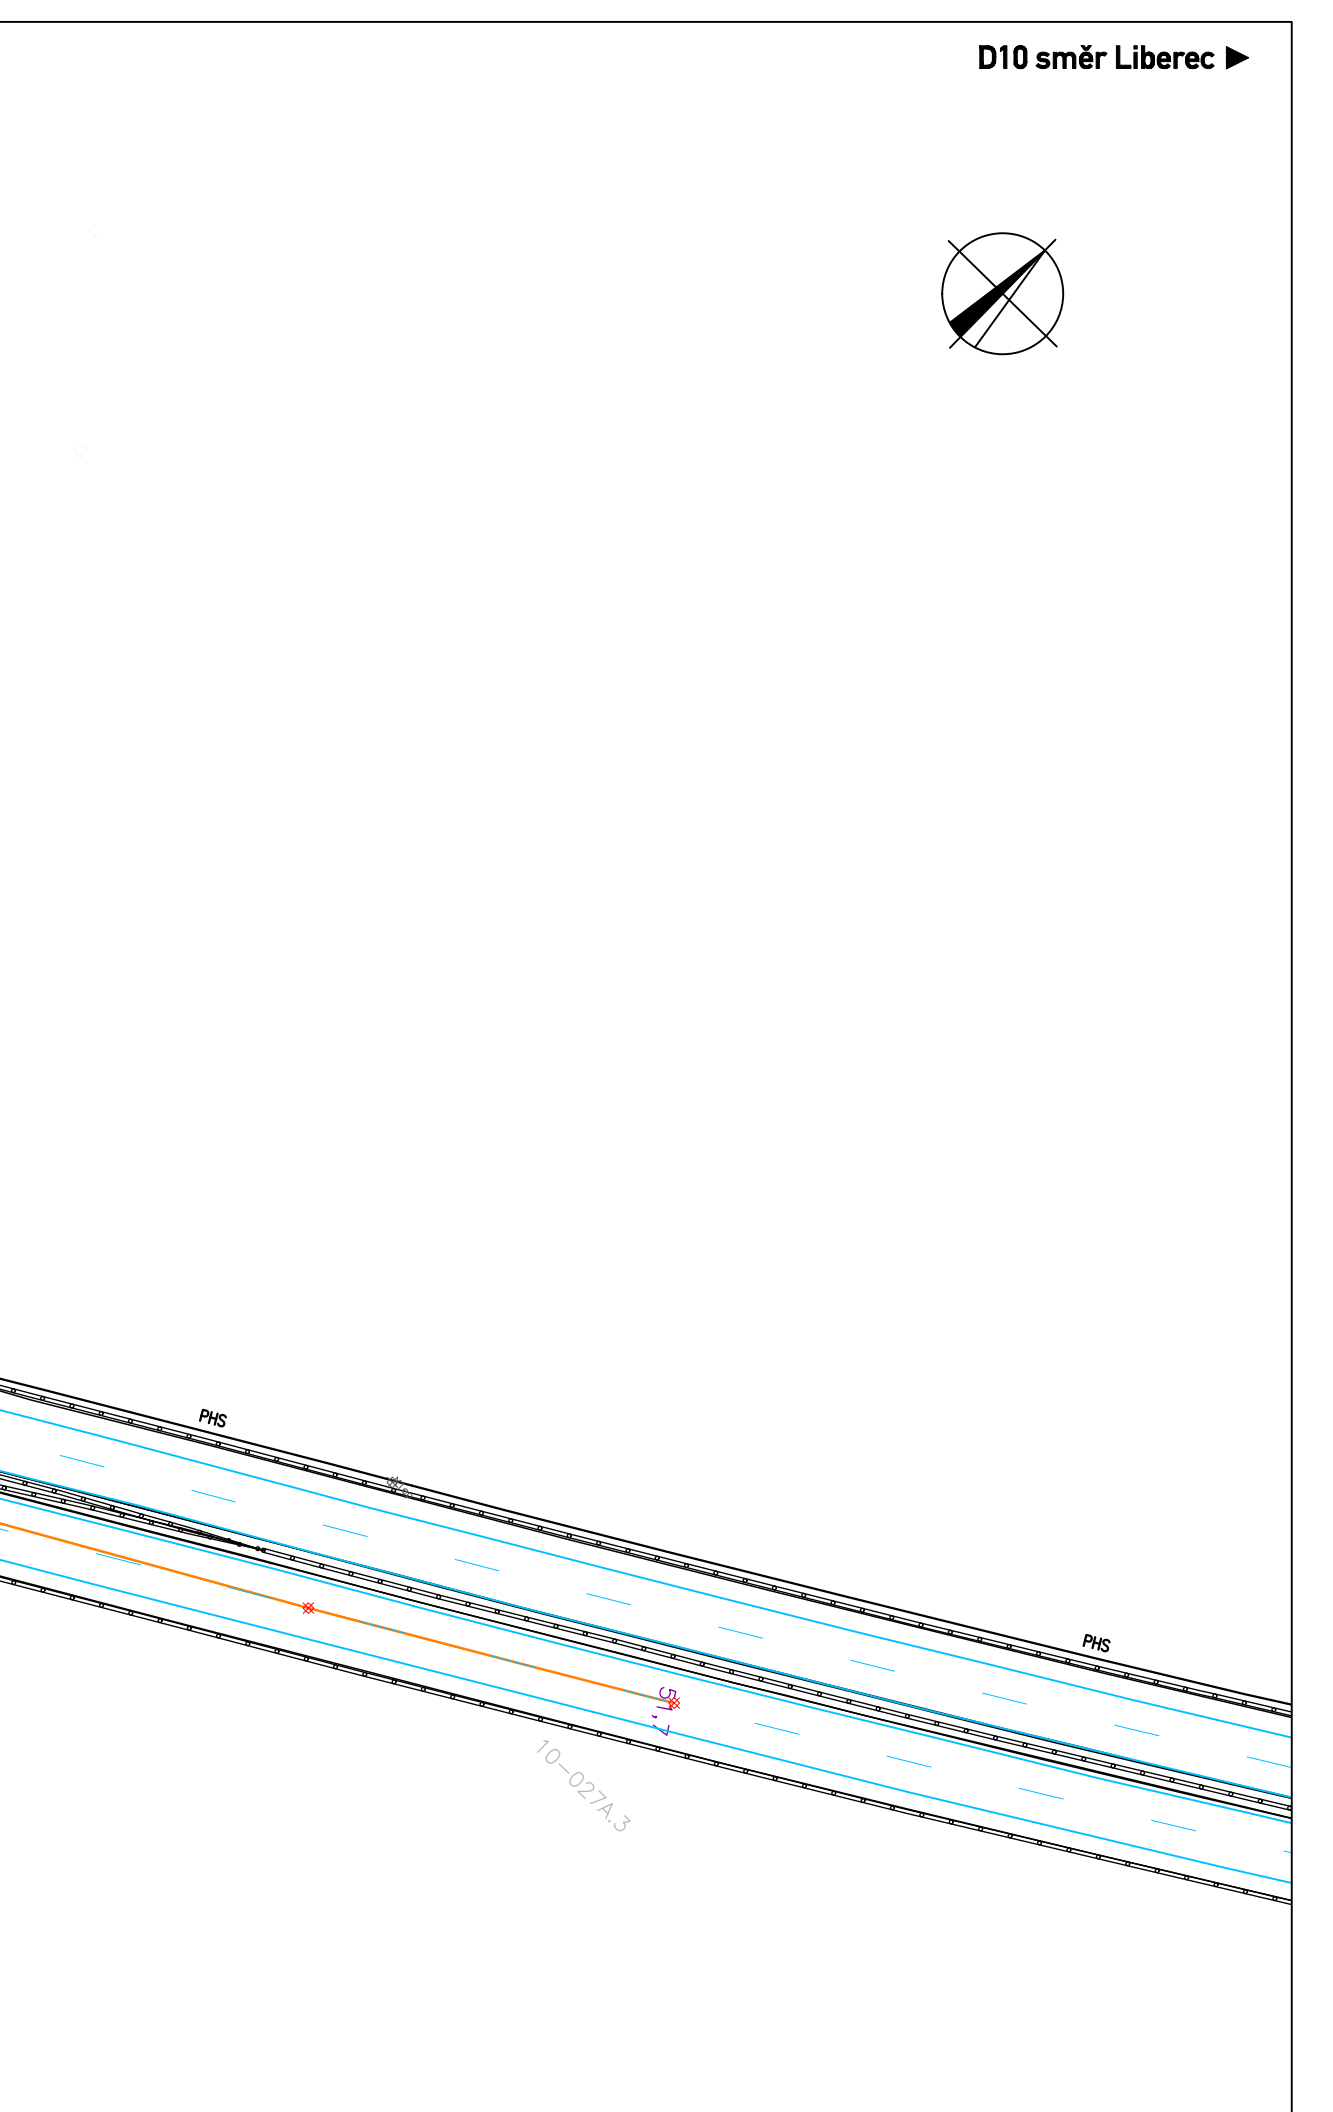
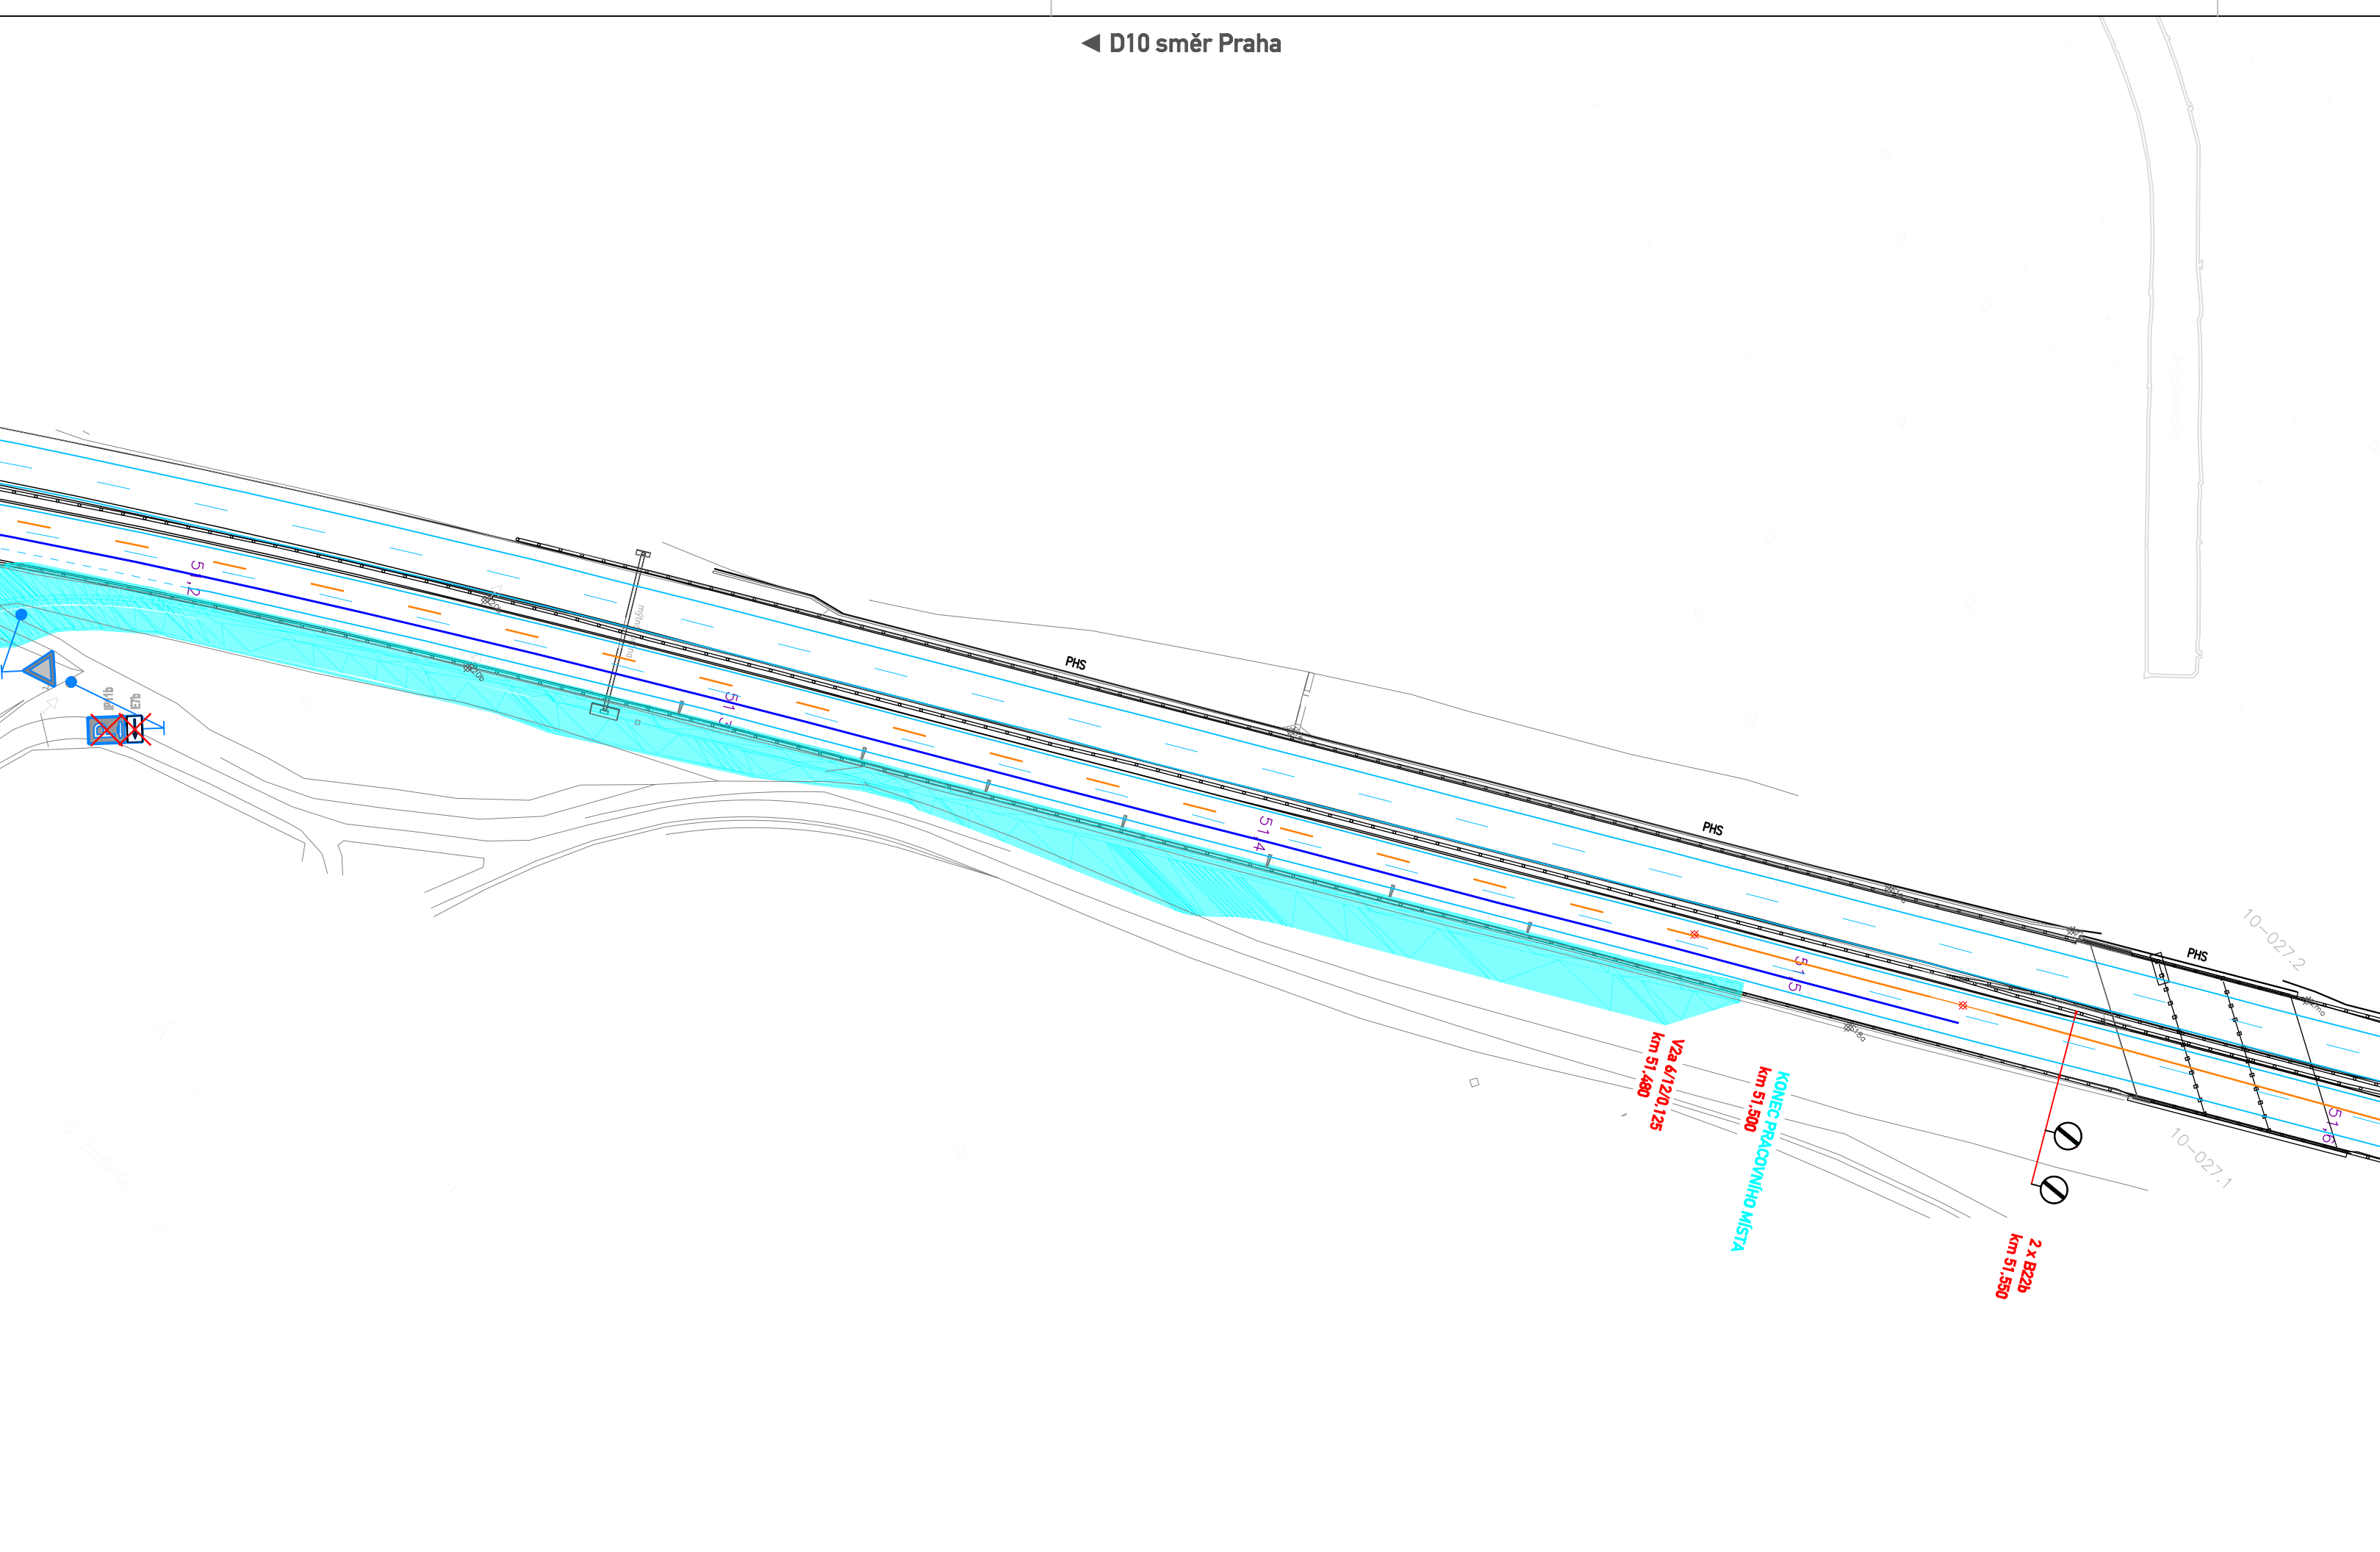
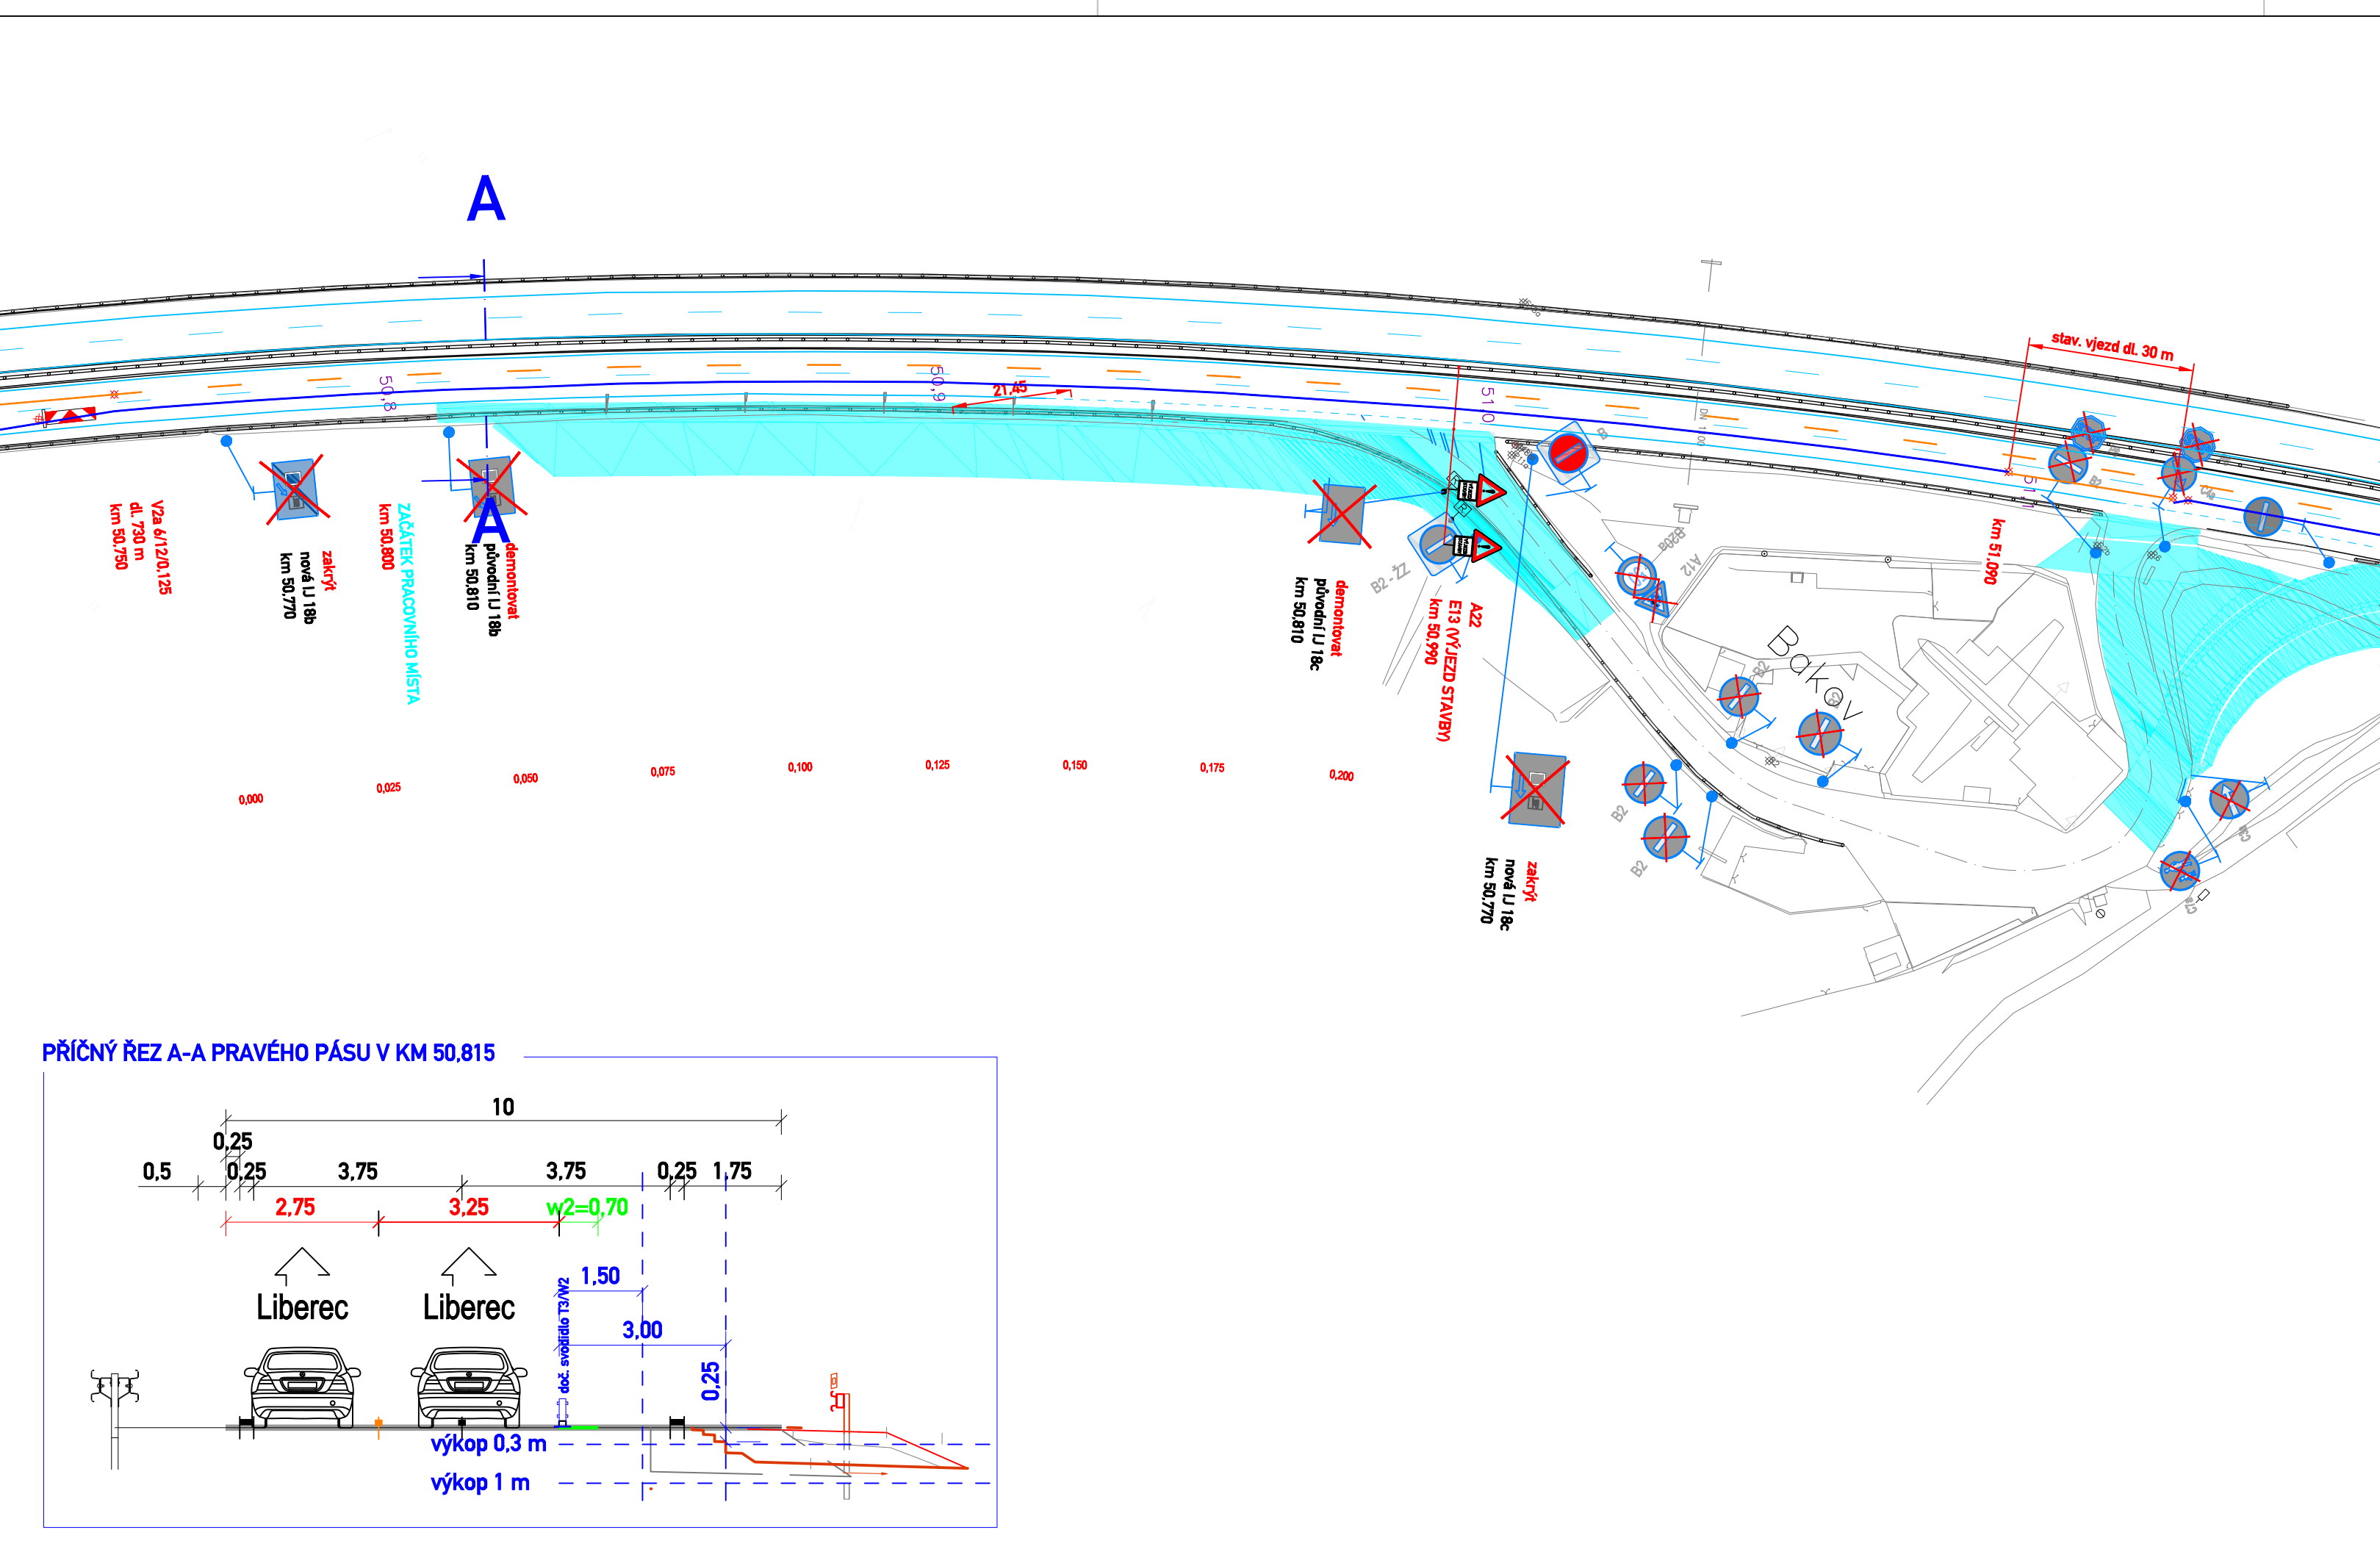
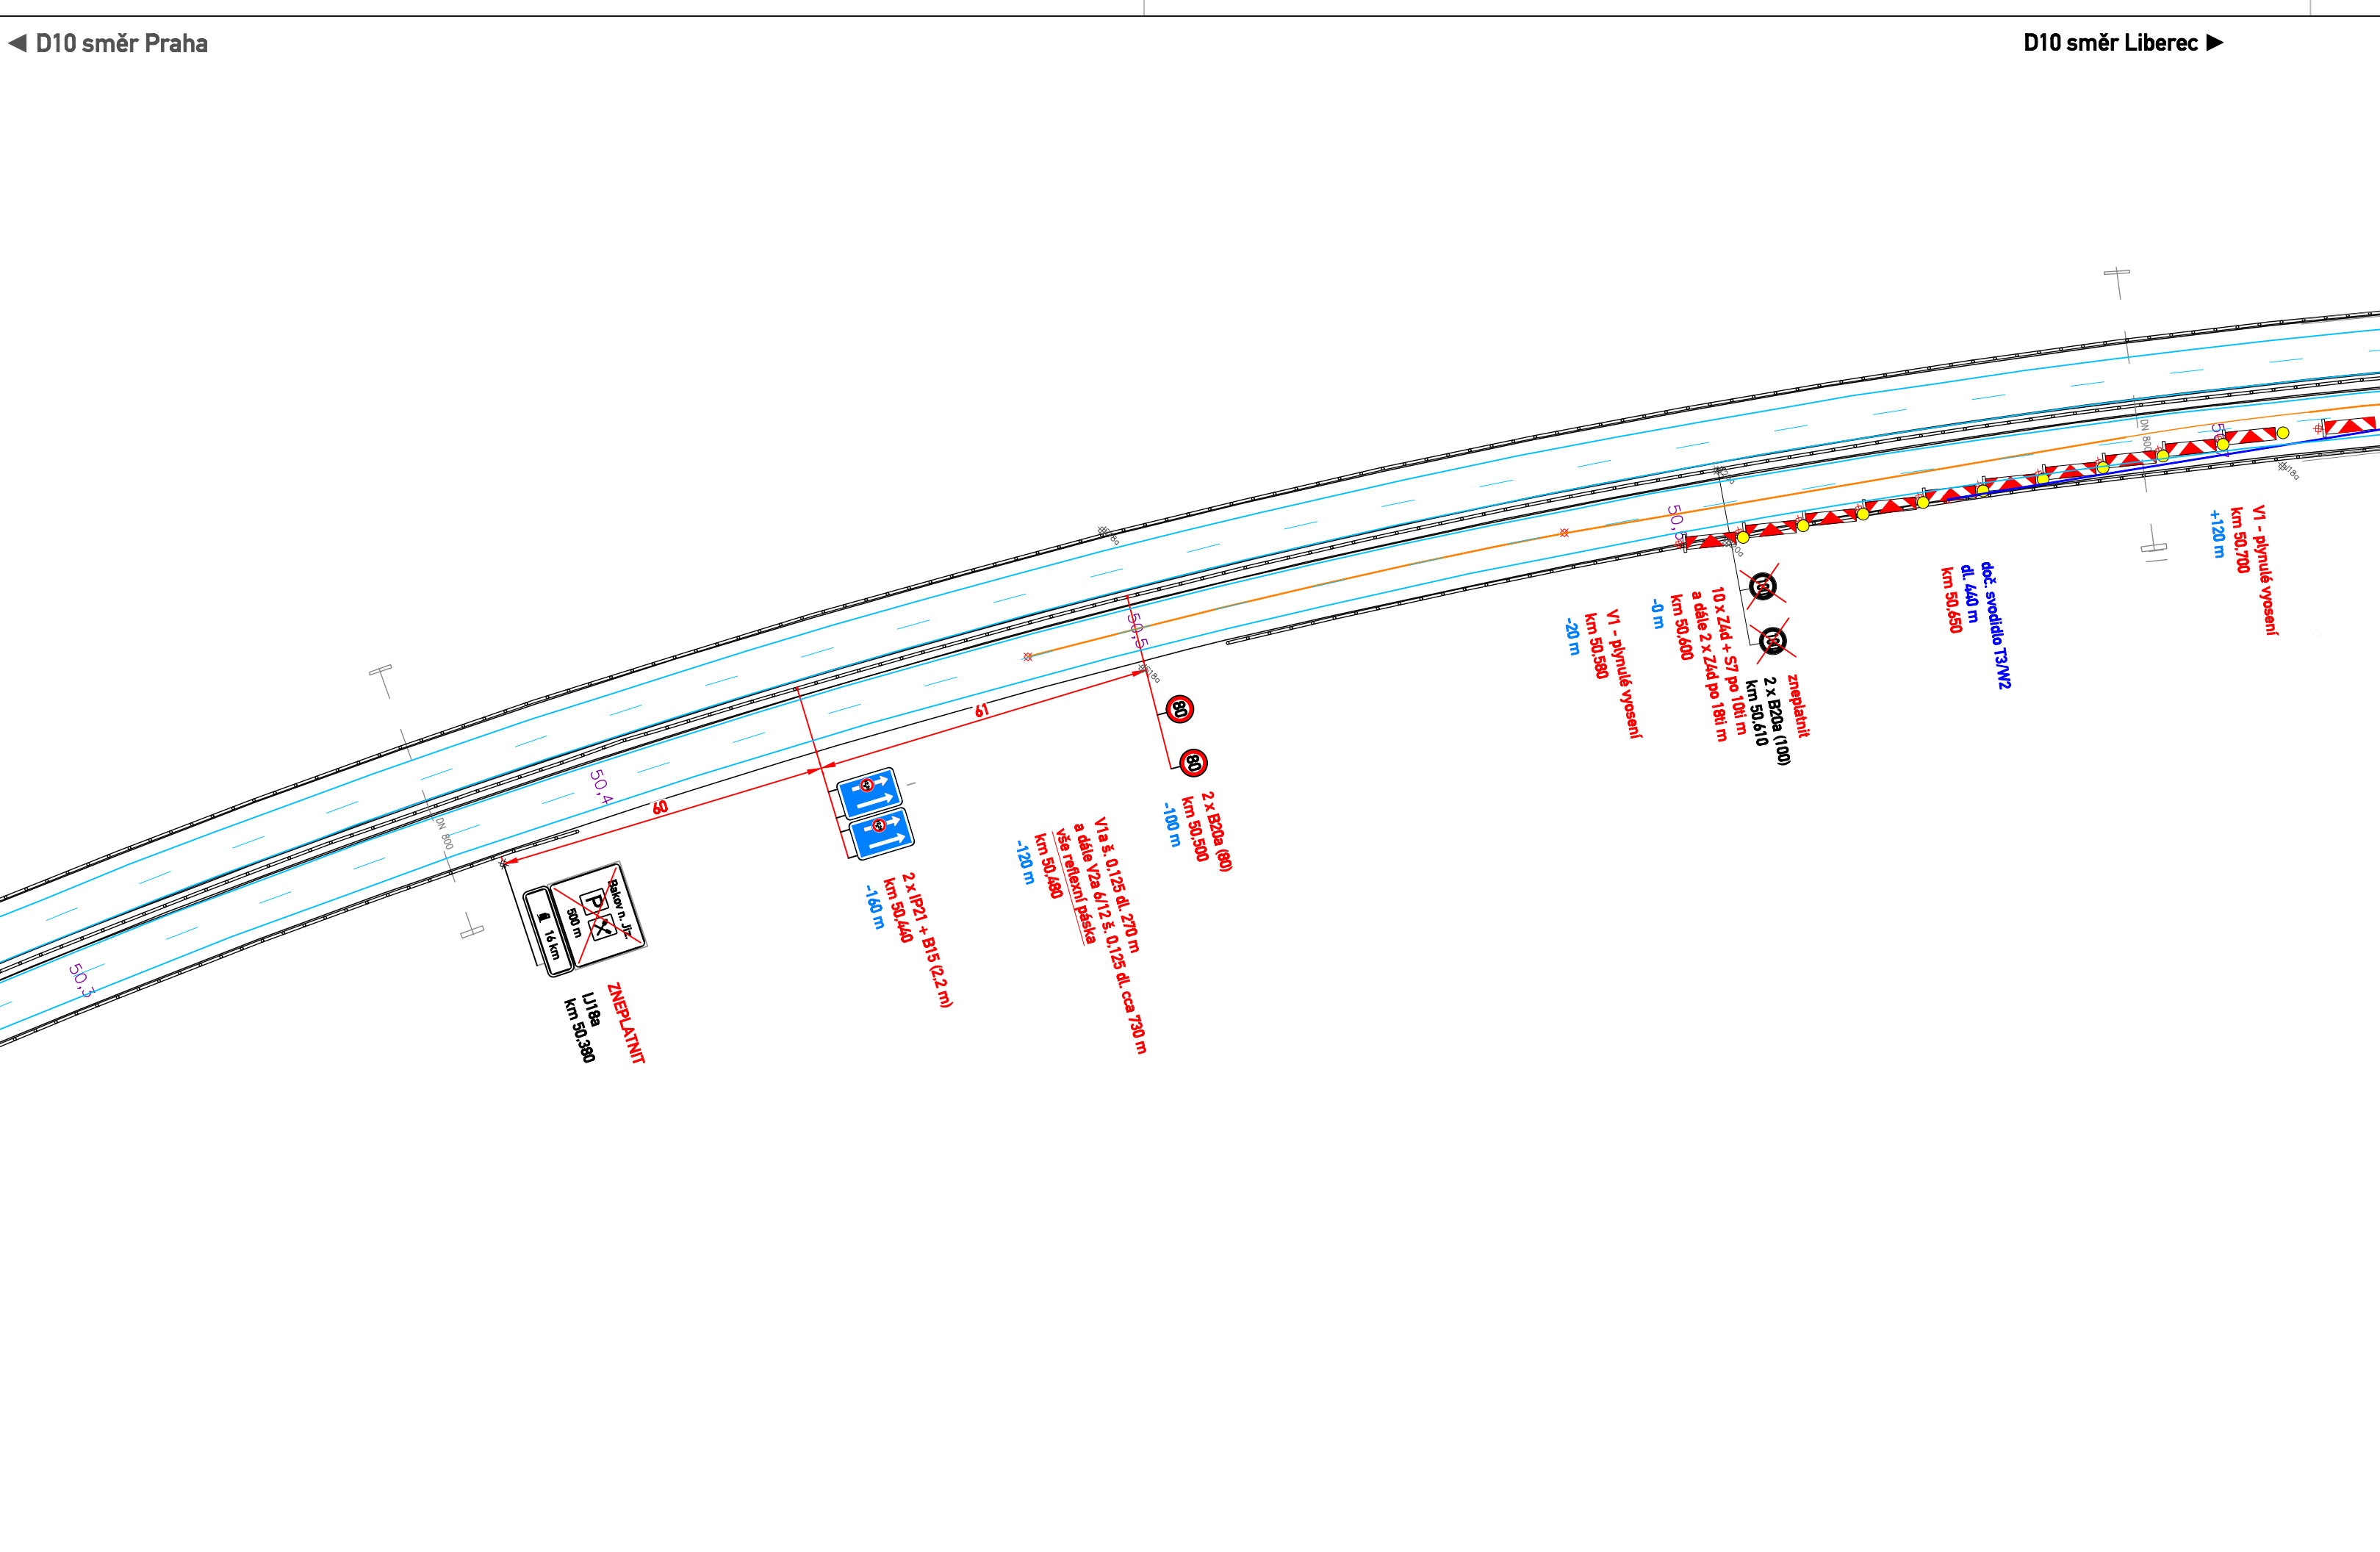
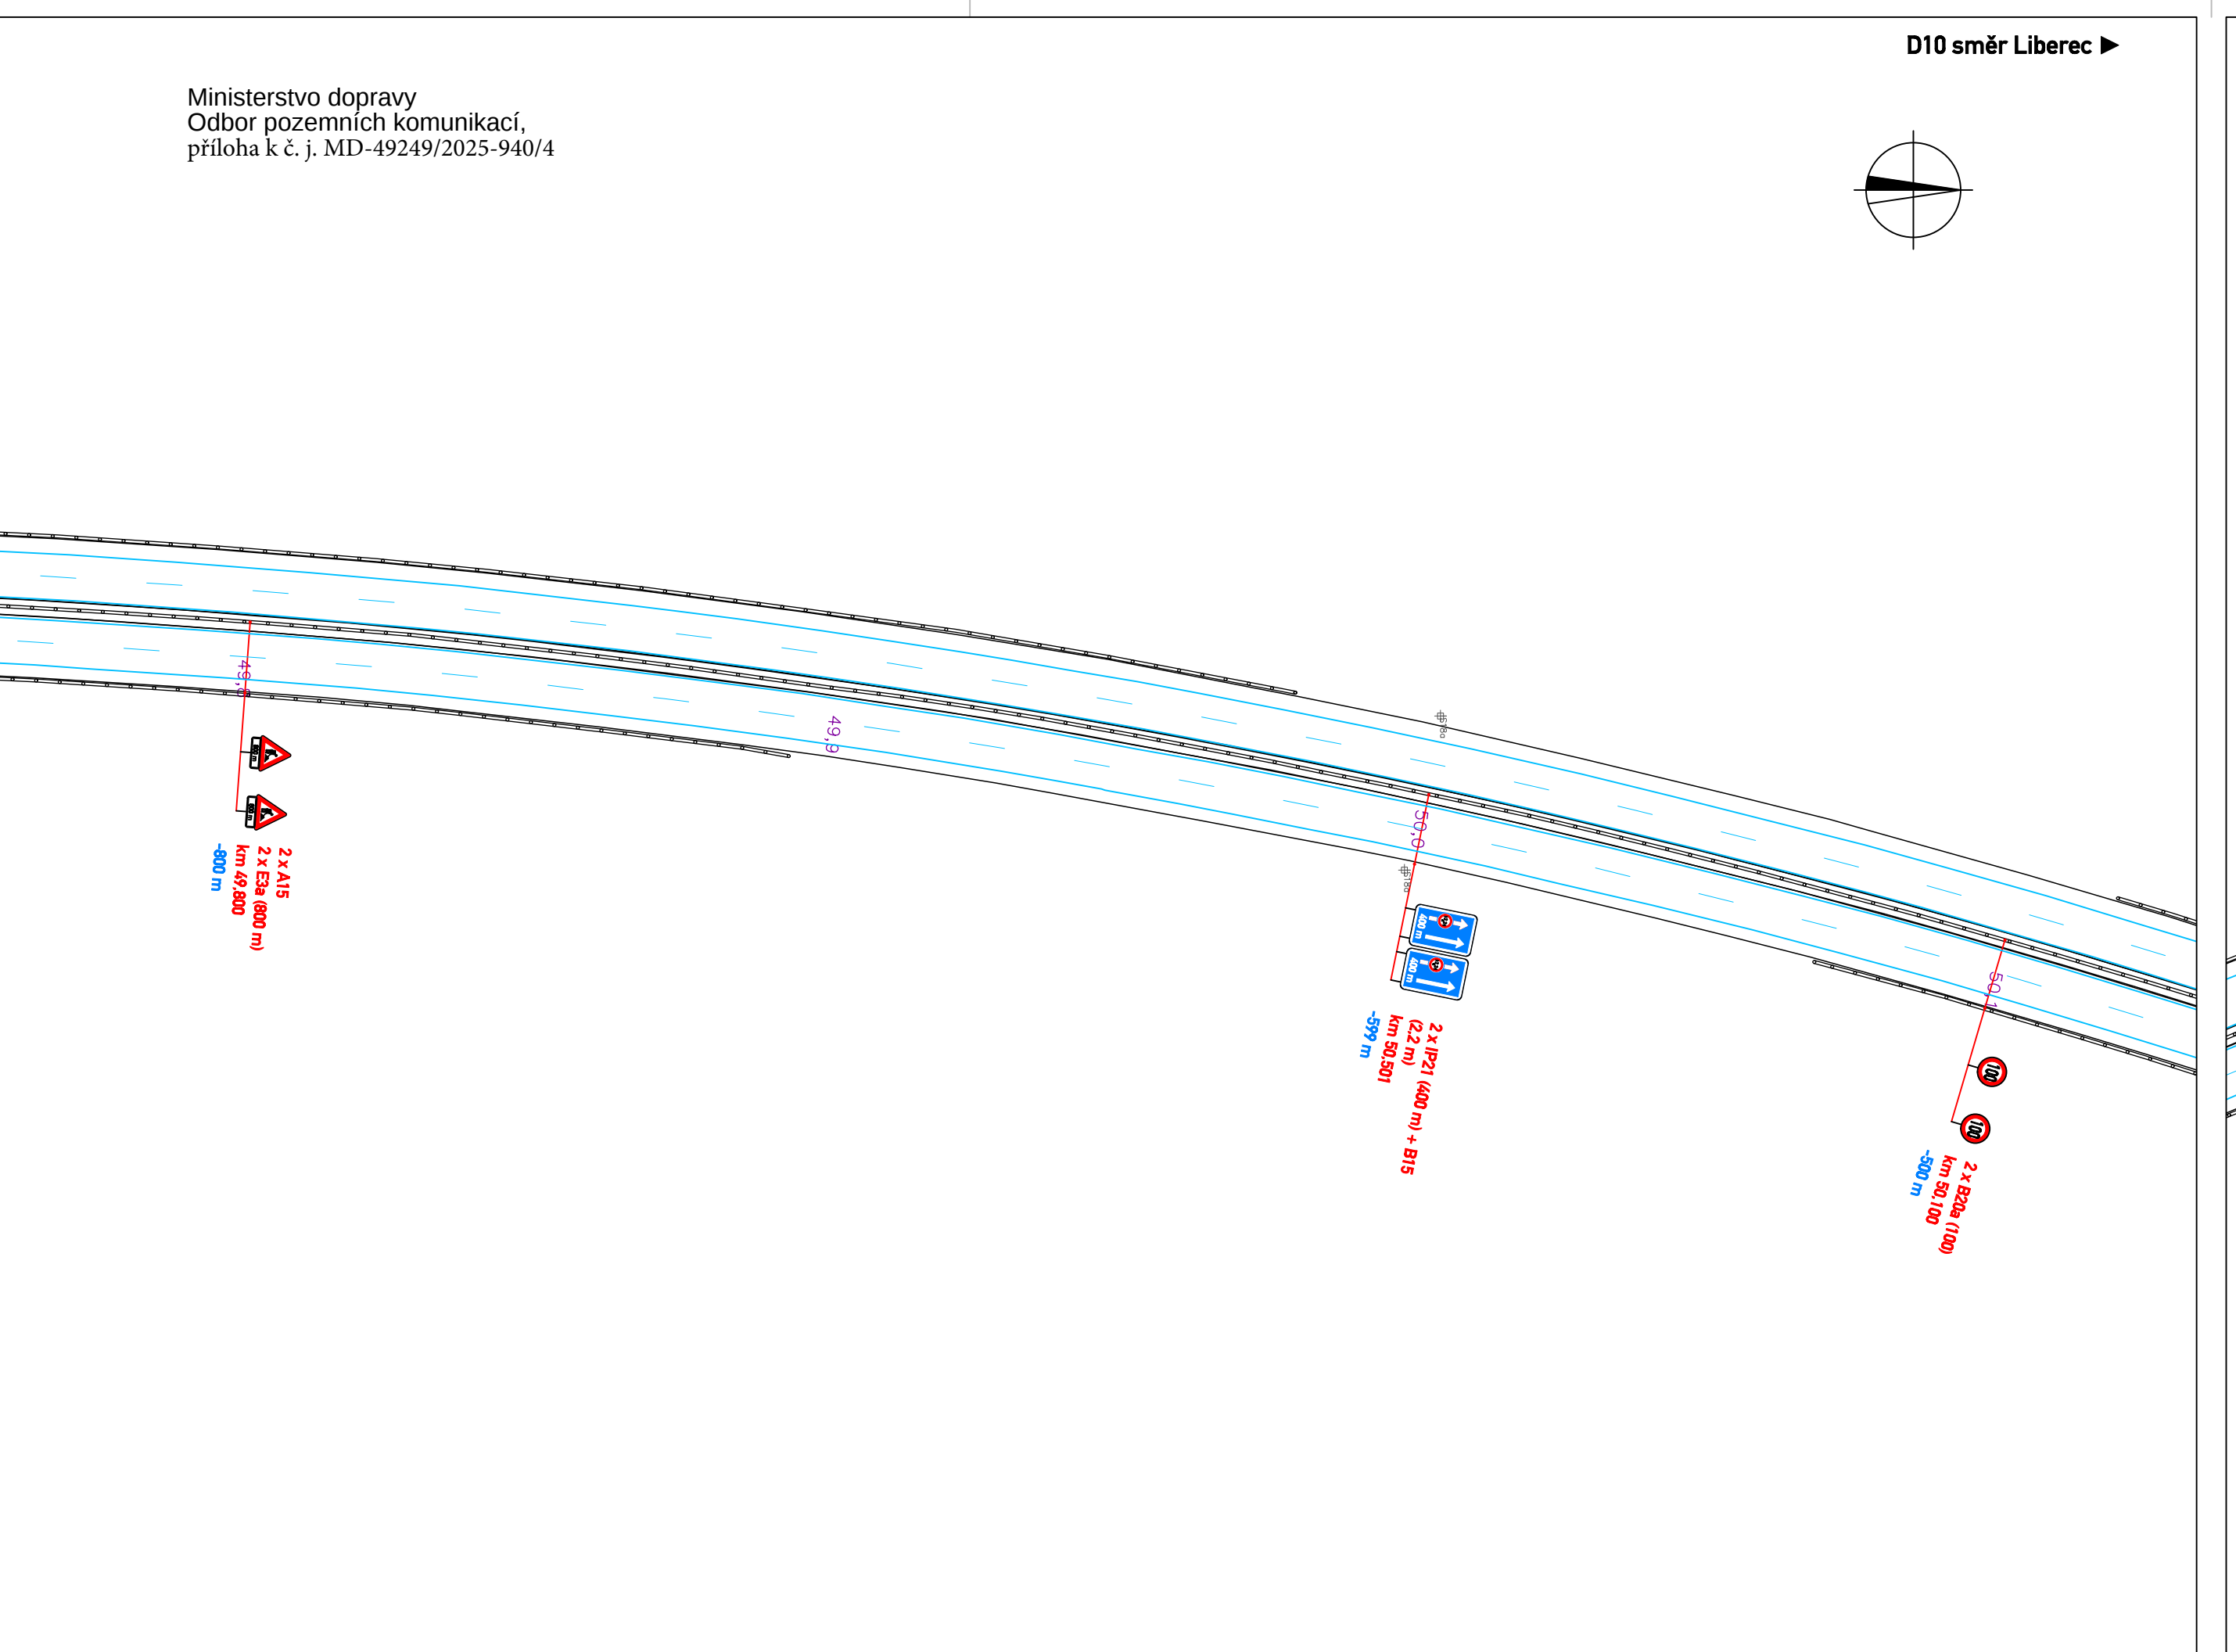





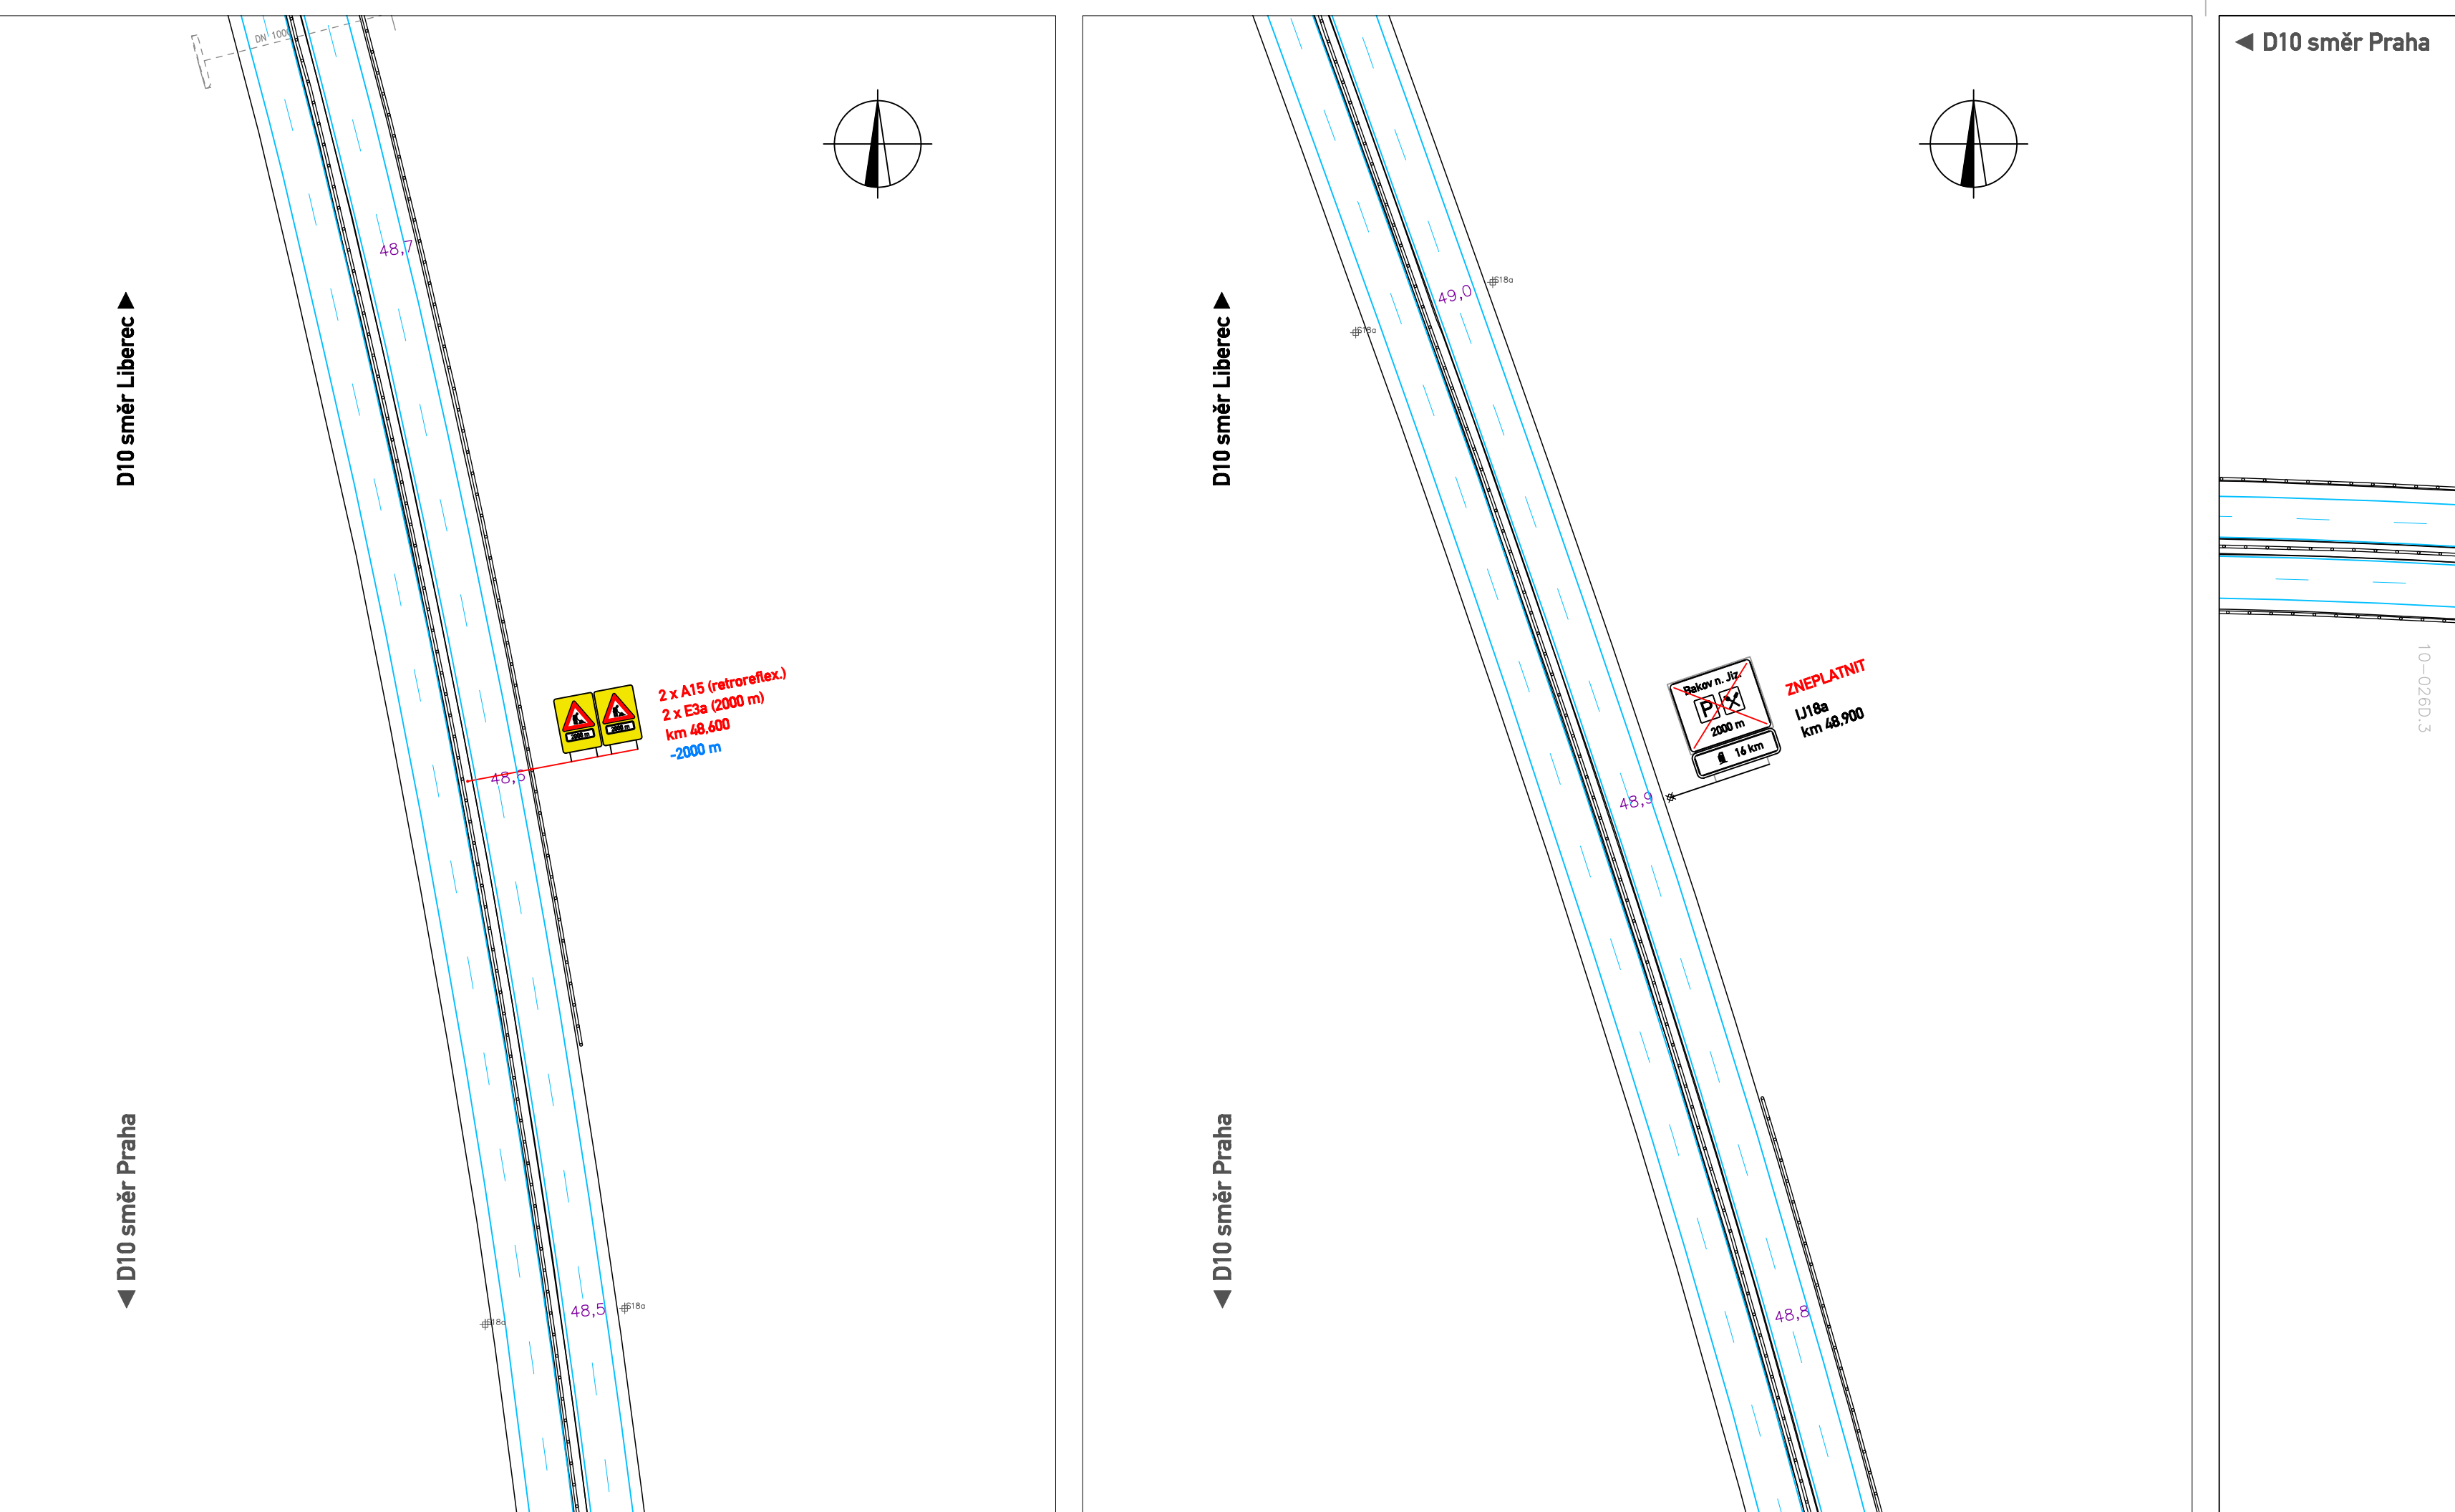


Přehled výřezů:

LEGENDA:

- TRVALÉ DOPRAVNÍ ZNAČENÍ
- NAVŘZENÉ DOPRAVNÍ ZNAČENÍ
- PRACOVNÍ MÍSTO

VYPRACOVAL:	Štěpán Horal	Štěpán Horal
KONTROLOVAL:	Štěpán Horal	Štěpán Horal
OBJEDNATEL:	Ředitelství silnic a dálnic, s.p.	Ředitelství silnic a dálnic, s.p.
NAZEV AK:	D10 REKONSTRUKCE PŘÍDATNÝCH PRUHŮ V km 50,700 - 51,350 (U LETADLA)	D10 REKONSTRUKCE PŘÍDATNÝCH PRUHŮ V km 50,700 - 51,350 (U LETADLA)
OBESAH:	situace D10 ETAPA 1	situace D10 ETAPA 1
ČÍSLO VÝKRESU:	1	1
MĚŘÍTKO:	1:1000	1:1000
DATA:	8/2025	8/2025
FORMÁT:	12 x A4	12 x A4

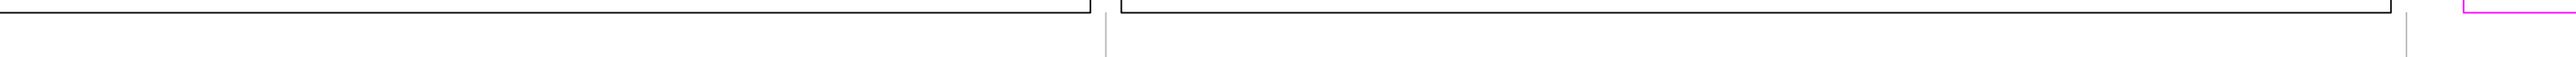   

Kóty jsou v metrech 24



   	TRVALÉ DOPRAVNÍ ZNAČENÍ	
	NAVRŽENÉ DOPRAVNÍ ZNAČENÍ (ETAPA 1.A A 1.C)	
	DŘÍVE NAVRŽENÉ A JIŽ SCHVÁLENÉ DOPRAVNÍ ZNAČENÍ (ETAPA 1)	
	PRACOVNÍ MÍSTO	

VYPRACOVAL:	Štěpán Horal	Štěpán Horal
Kontroloval:	Štěpán Horal	IČO 11632691
Objednatel:	Ředitelství silnic a dálnic, s.p. Čerčanská 2023/12, Krč, 140 00 Praha 4	tel.: 737 797 101 stepan@DIOHorus.cz
Název akce:	D10 REKONSTRUKCE PŘÍDATNÝCH PRUHŮ V km 50,700 - 51,350 ("U LETADLA")	C.VÝKRESU: MĚŘITKO: 1:1
Obsah:	situace DIO ETAPA 1.A, 1.B, 1.C	DATUM: 8/2 FORMAT: 11