



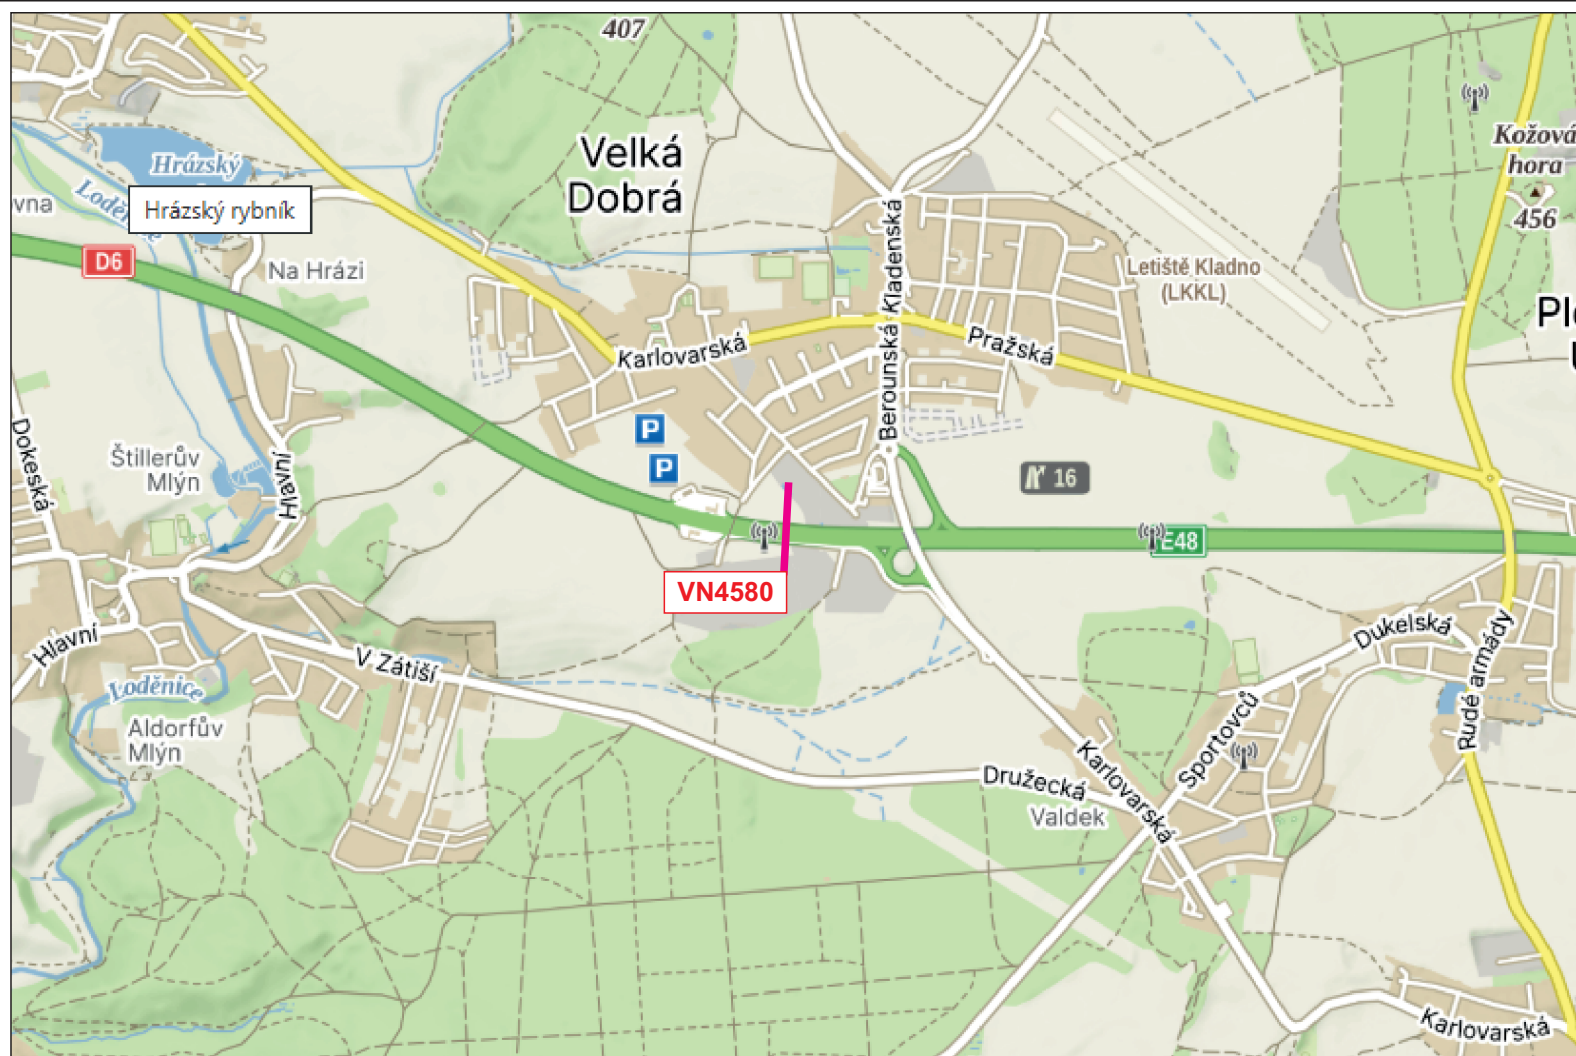

Ministerstvo dopravy
Odbor pozemních komunikací,
příloha k č. j. MD-49872/2025-940/5.

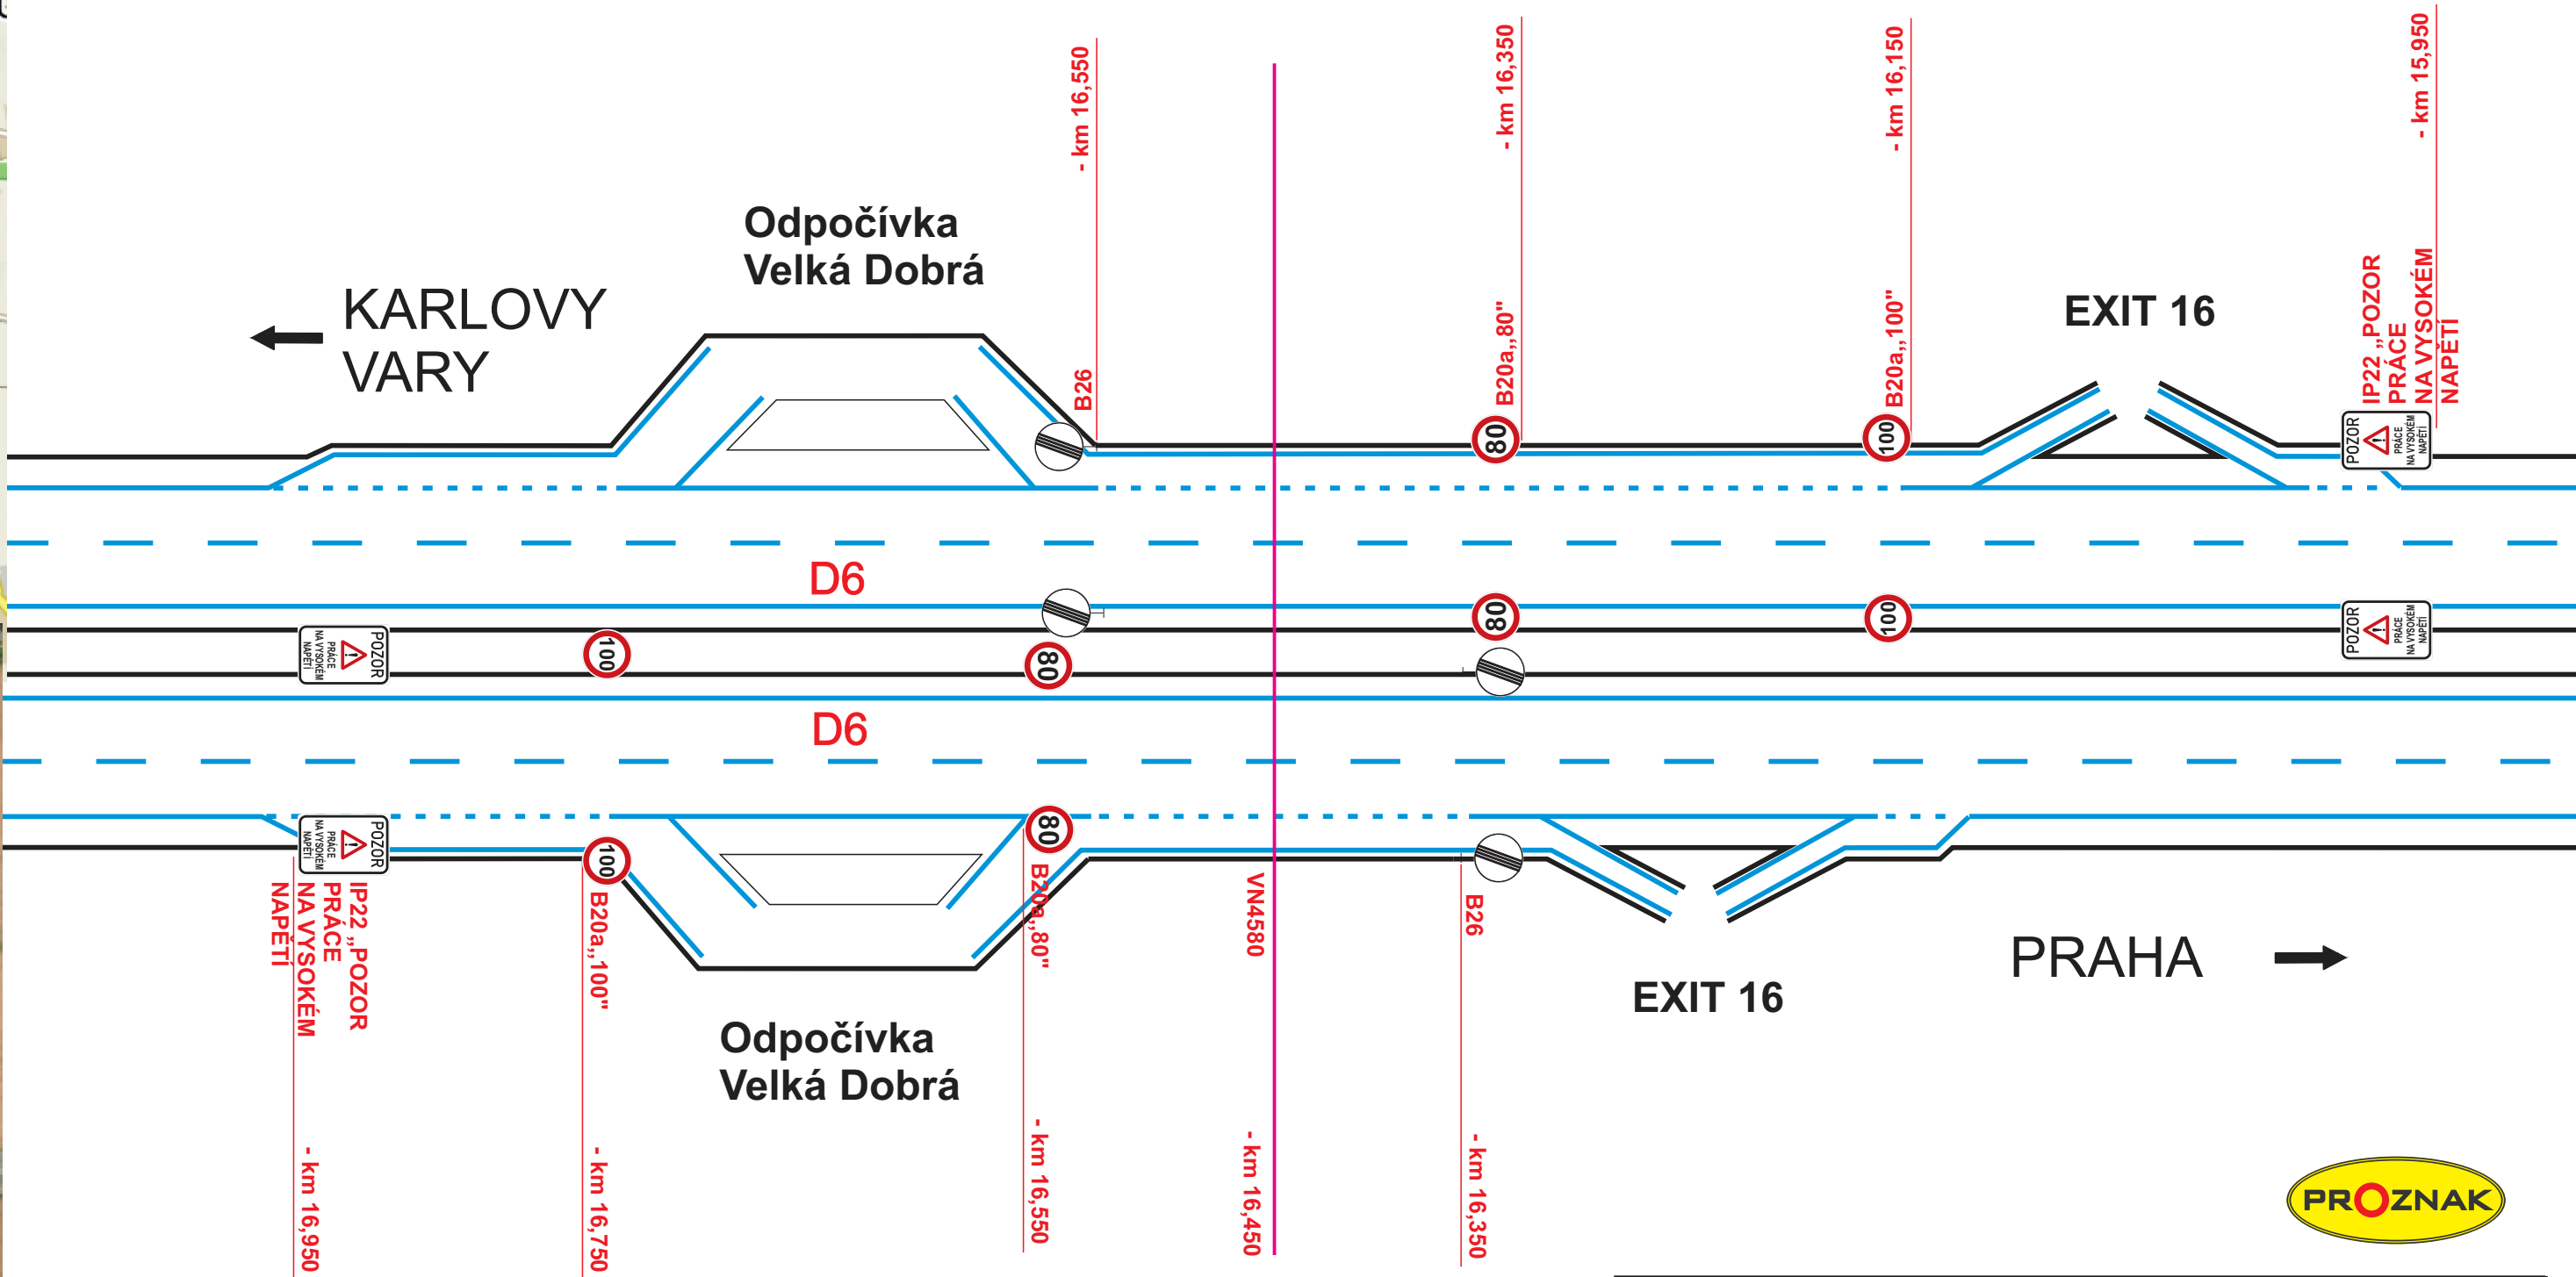

VYPRACOVAL:	SCHVÁLIL:	REGION: Středočeský kraj	PROZNAK Praha s.r.o. dopravní opatření Pikovická 244/17, Praha 4, 147 00 tel + fax : 2 444 66 444 www.proznak.cz e-mail: projekt@proznak.cz projekce: hurka@proznak.cz	
Jakub Hůrka	Slavo Glatz	OBVOD: Okres kladno		
INVESTOR:		ČEZ Distribuce, Děčín IV-Podmokly, Teplická 874/8, 405 02		
OBJEDNATEL DIO:	UNISERVIS HAŠEK, s.r.o. Žilina 19, 273 01 Kamenné Žehrovice		DATUM: 20/08/2025	STUPĚŇ: DIR
AKCE:	Velká Dobrá D6 -VN4580 vměna Alfe42-		ZAKÁZKA Č.: 250348	ČÁST: DIO
OBJEKT:	Dopravní značení a opatření			