
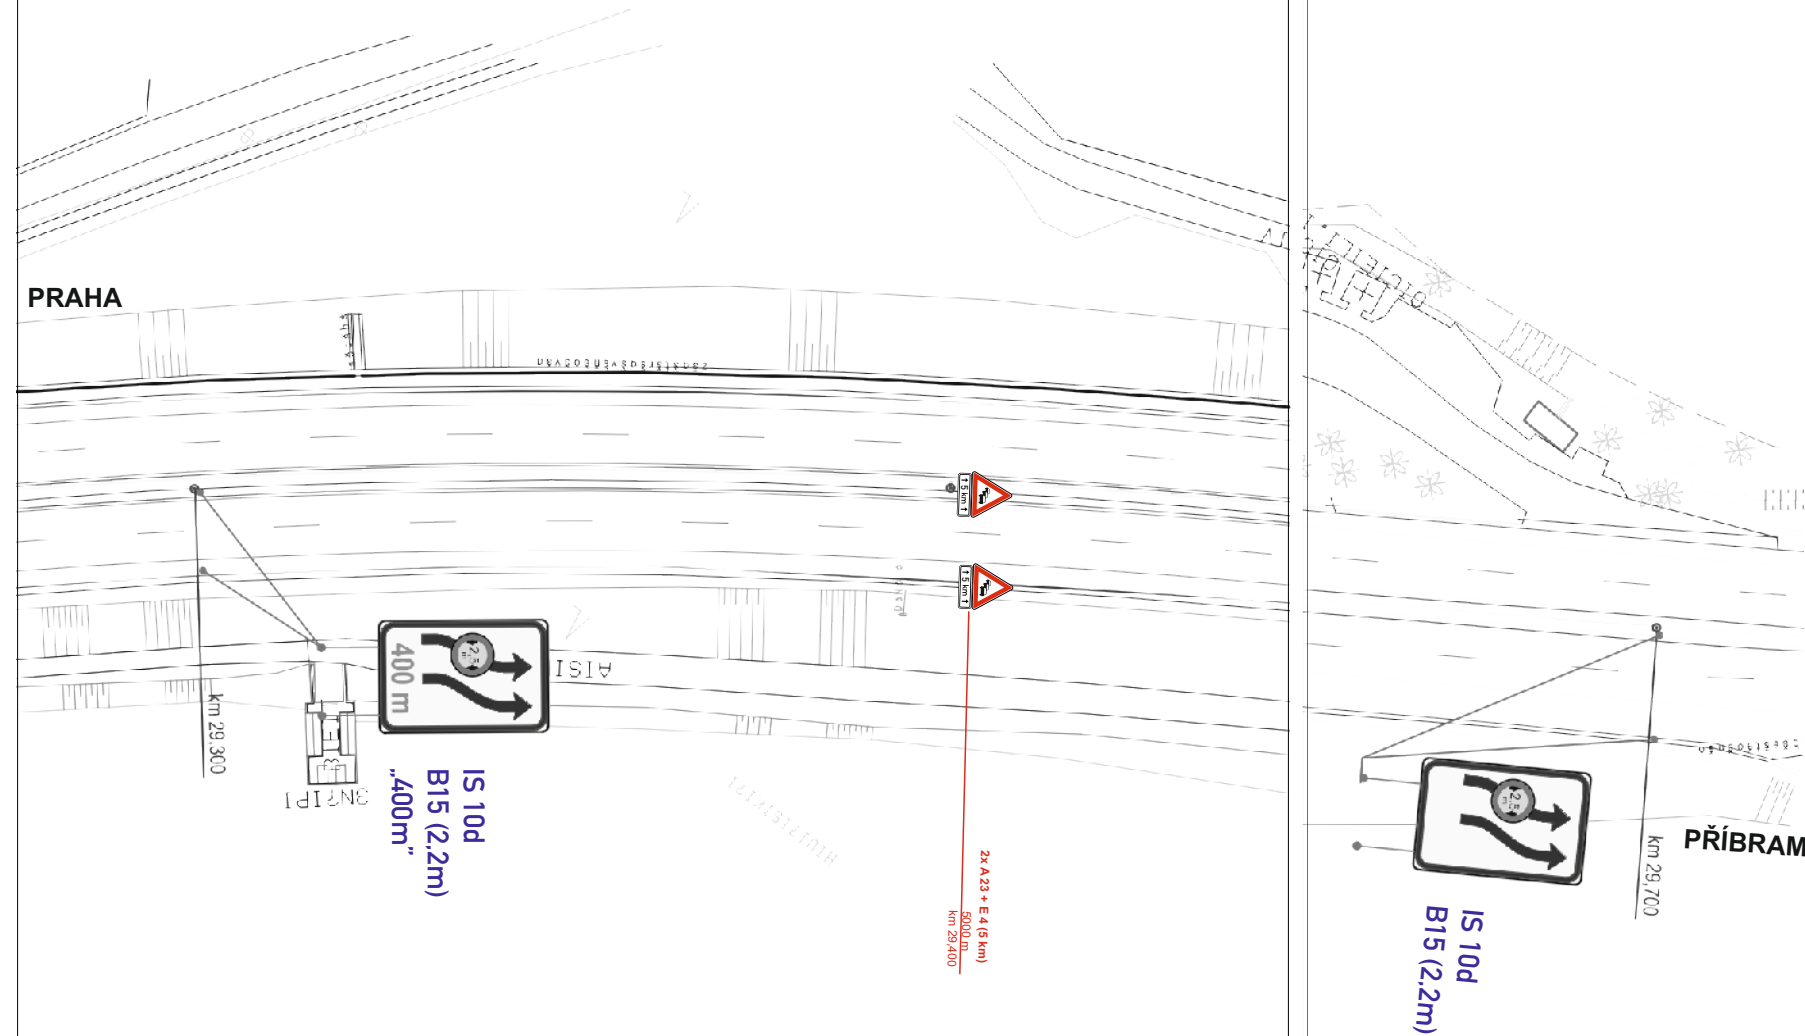


#### Legenda:





-  B 20a - přechodné dopravní značení
-  B 20a - stávající přechodné dopravní značení (Oprava mostu ev. č. 4-021)
-  B 20a - stávající dopravní značení
-  B 20a - stávající rušené dopravní značení
-  stávající vodorovné značení
-  stávající přechodné vodorovné značení

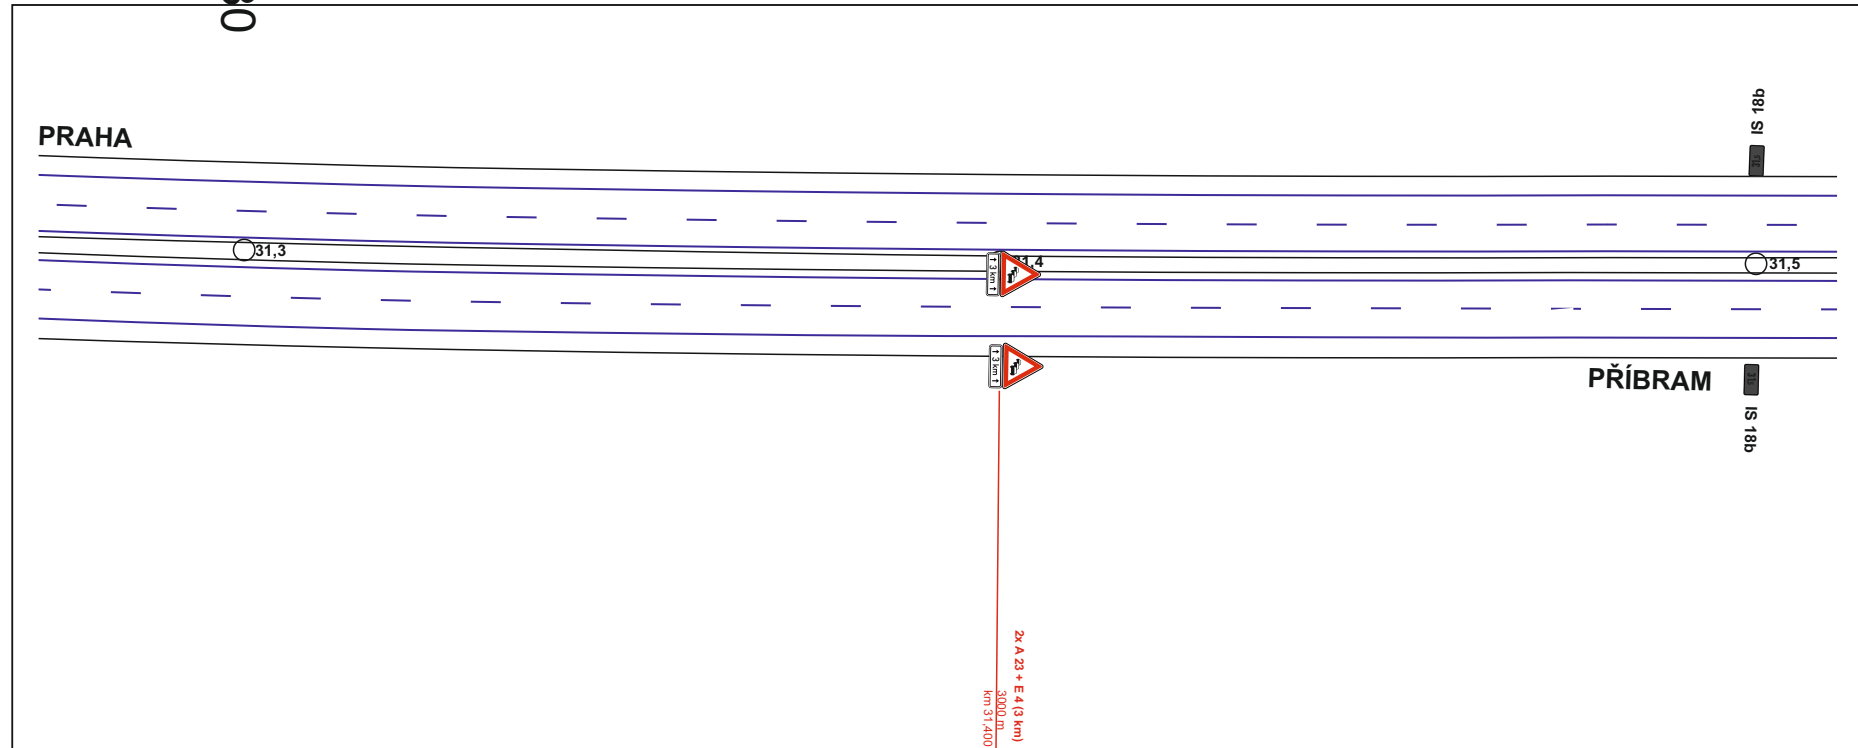

Souřadný systém JTSK  
Výškový systém Balt p.v.

|                                                                                      |                                                          |
|--------------------------------------------------------------------------------------|----------------------------------------------------------|
| Objednatel stavby:                                                                   | Krajská správa a údržba silnic Středočeského kraje, p.o. |
|  | Zborovská 11, 150 21 Praha 5<br>IČ: 000 66 001           |

|                                                                                       |                   |                   |
|---------------------------------------------------------------------------------------|-------------------|-------------------|
| Zhotovitel projektové dokumentace                                                     |                   |                   |
|  |                   |                   |
| QUO s.r.o.<br>Křižíkova 2158<br>256 01 Benešov                                        |                   |                   |
| Akce: dálnice D4<br>OPRAVA MOSTU<br>ev.č. 11418-2                                     | Objednatel:       | SILNICE TS s.r.o. |
|                                                                                       | Vypracoval:       | Pavel Neckář      |
|                                                                                       | Zodp. projektant: | Pavel Neckář      |
|                                                                                       | Datum:            | 07/2026           |
| Příloha č. 1: dálnice D4, provoz 1/1                                                  |                   | Stupeň: RDS       |

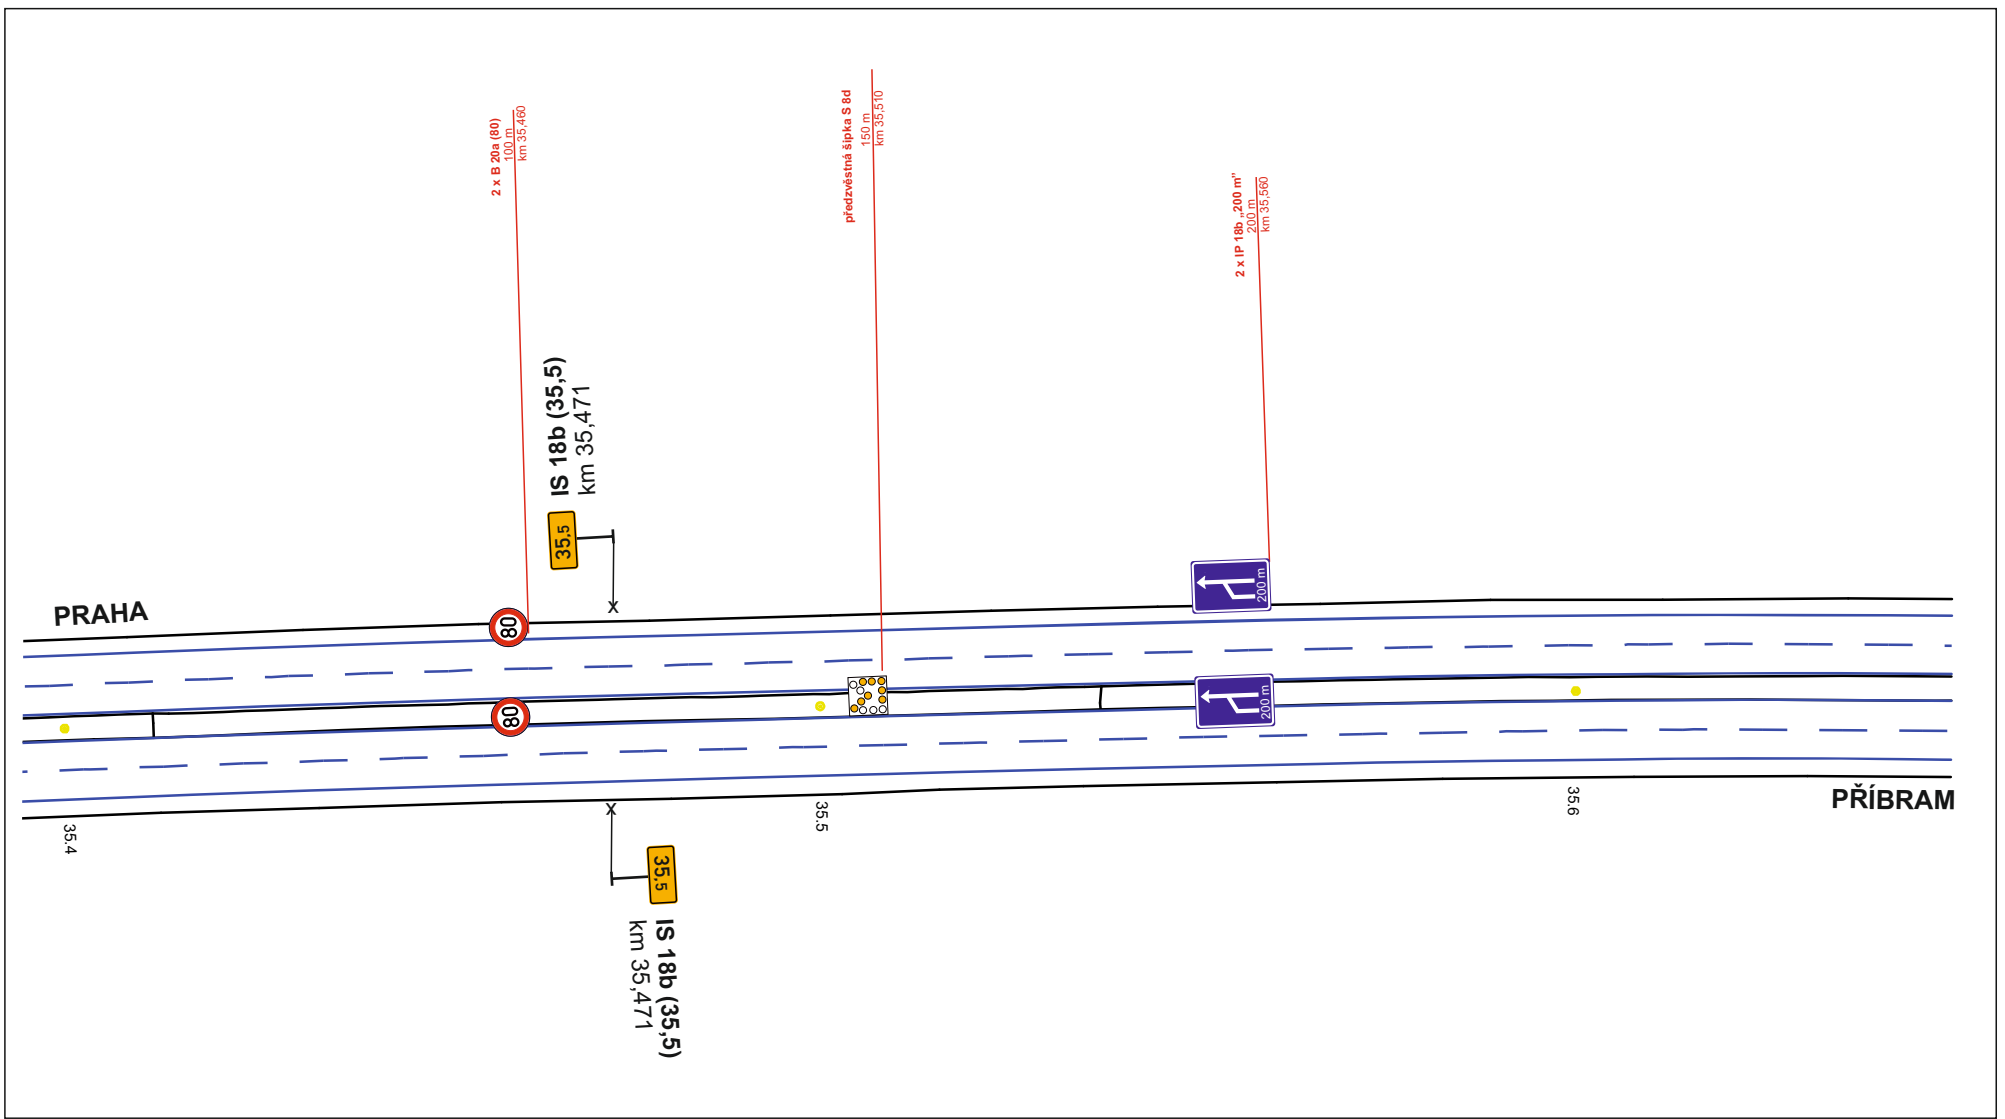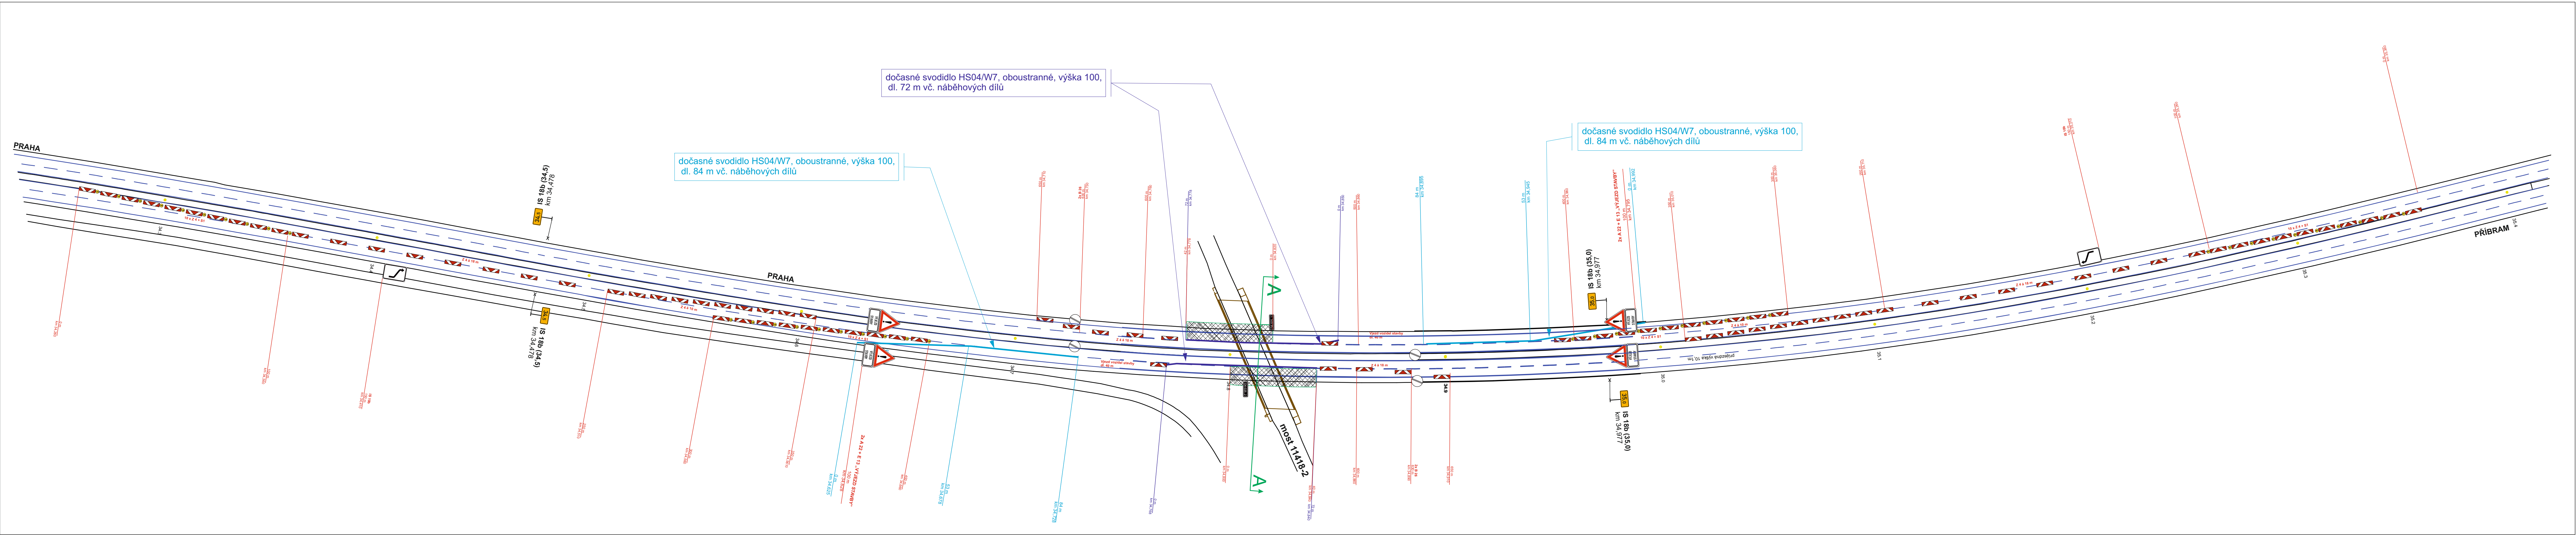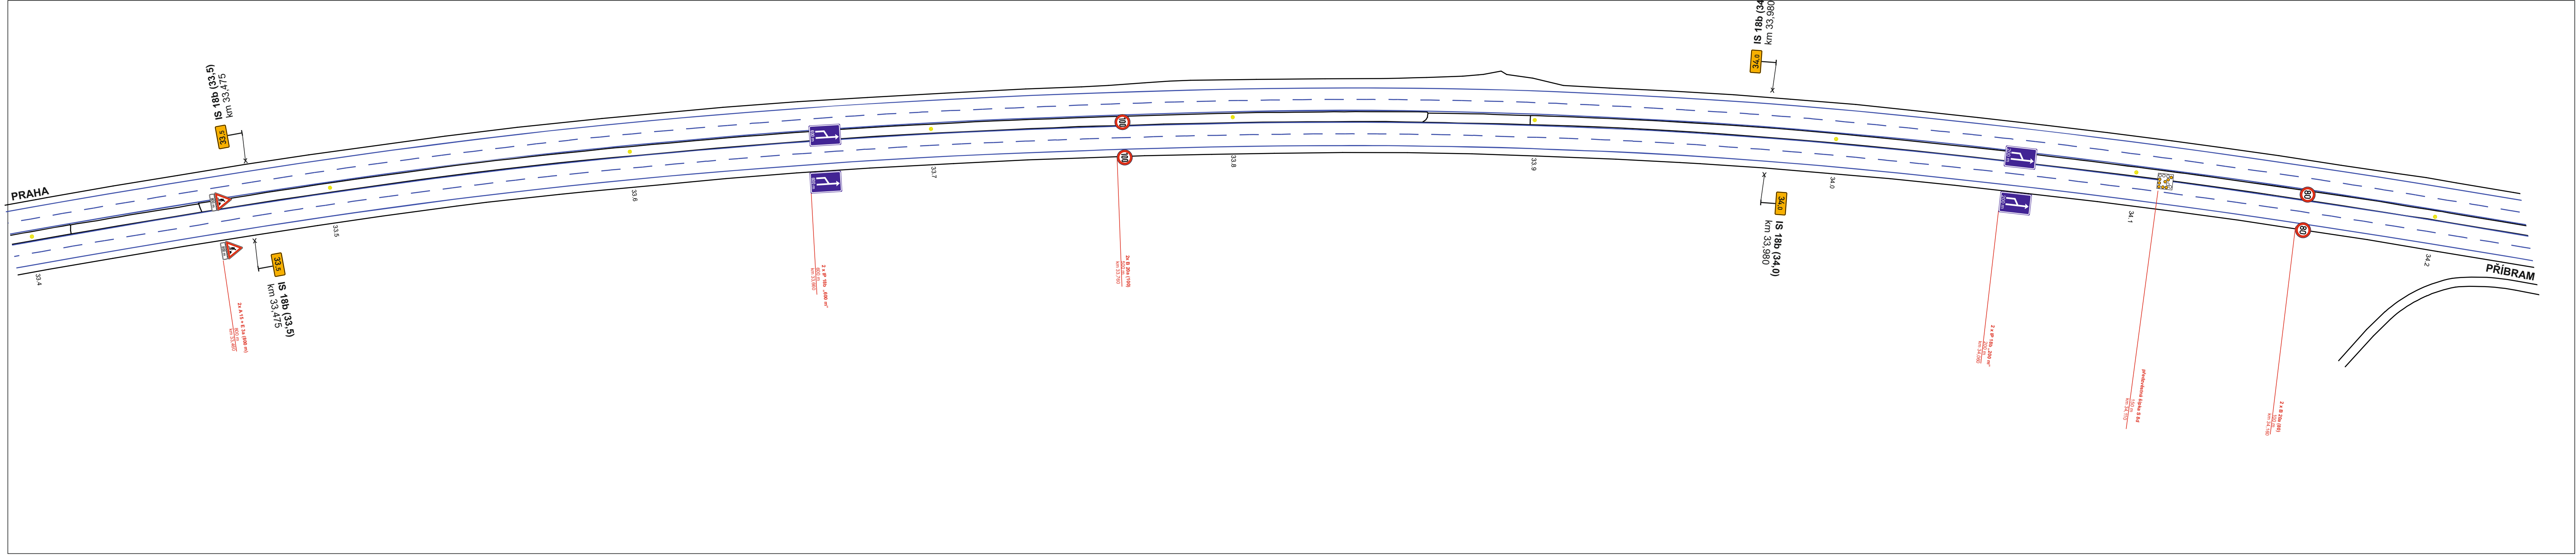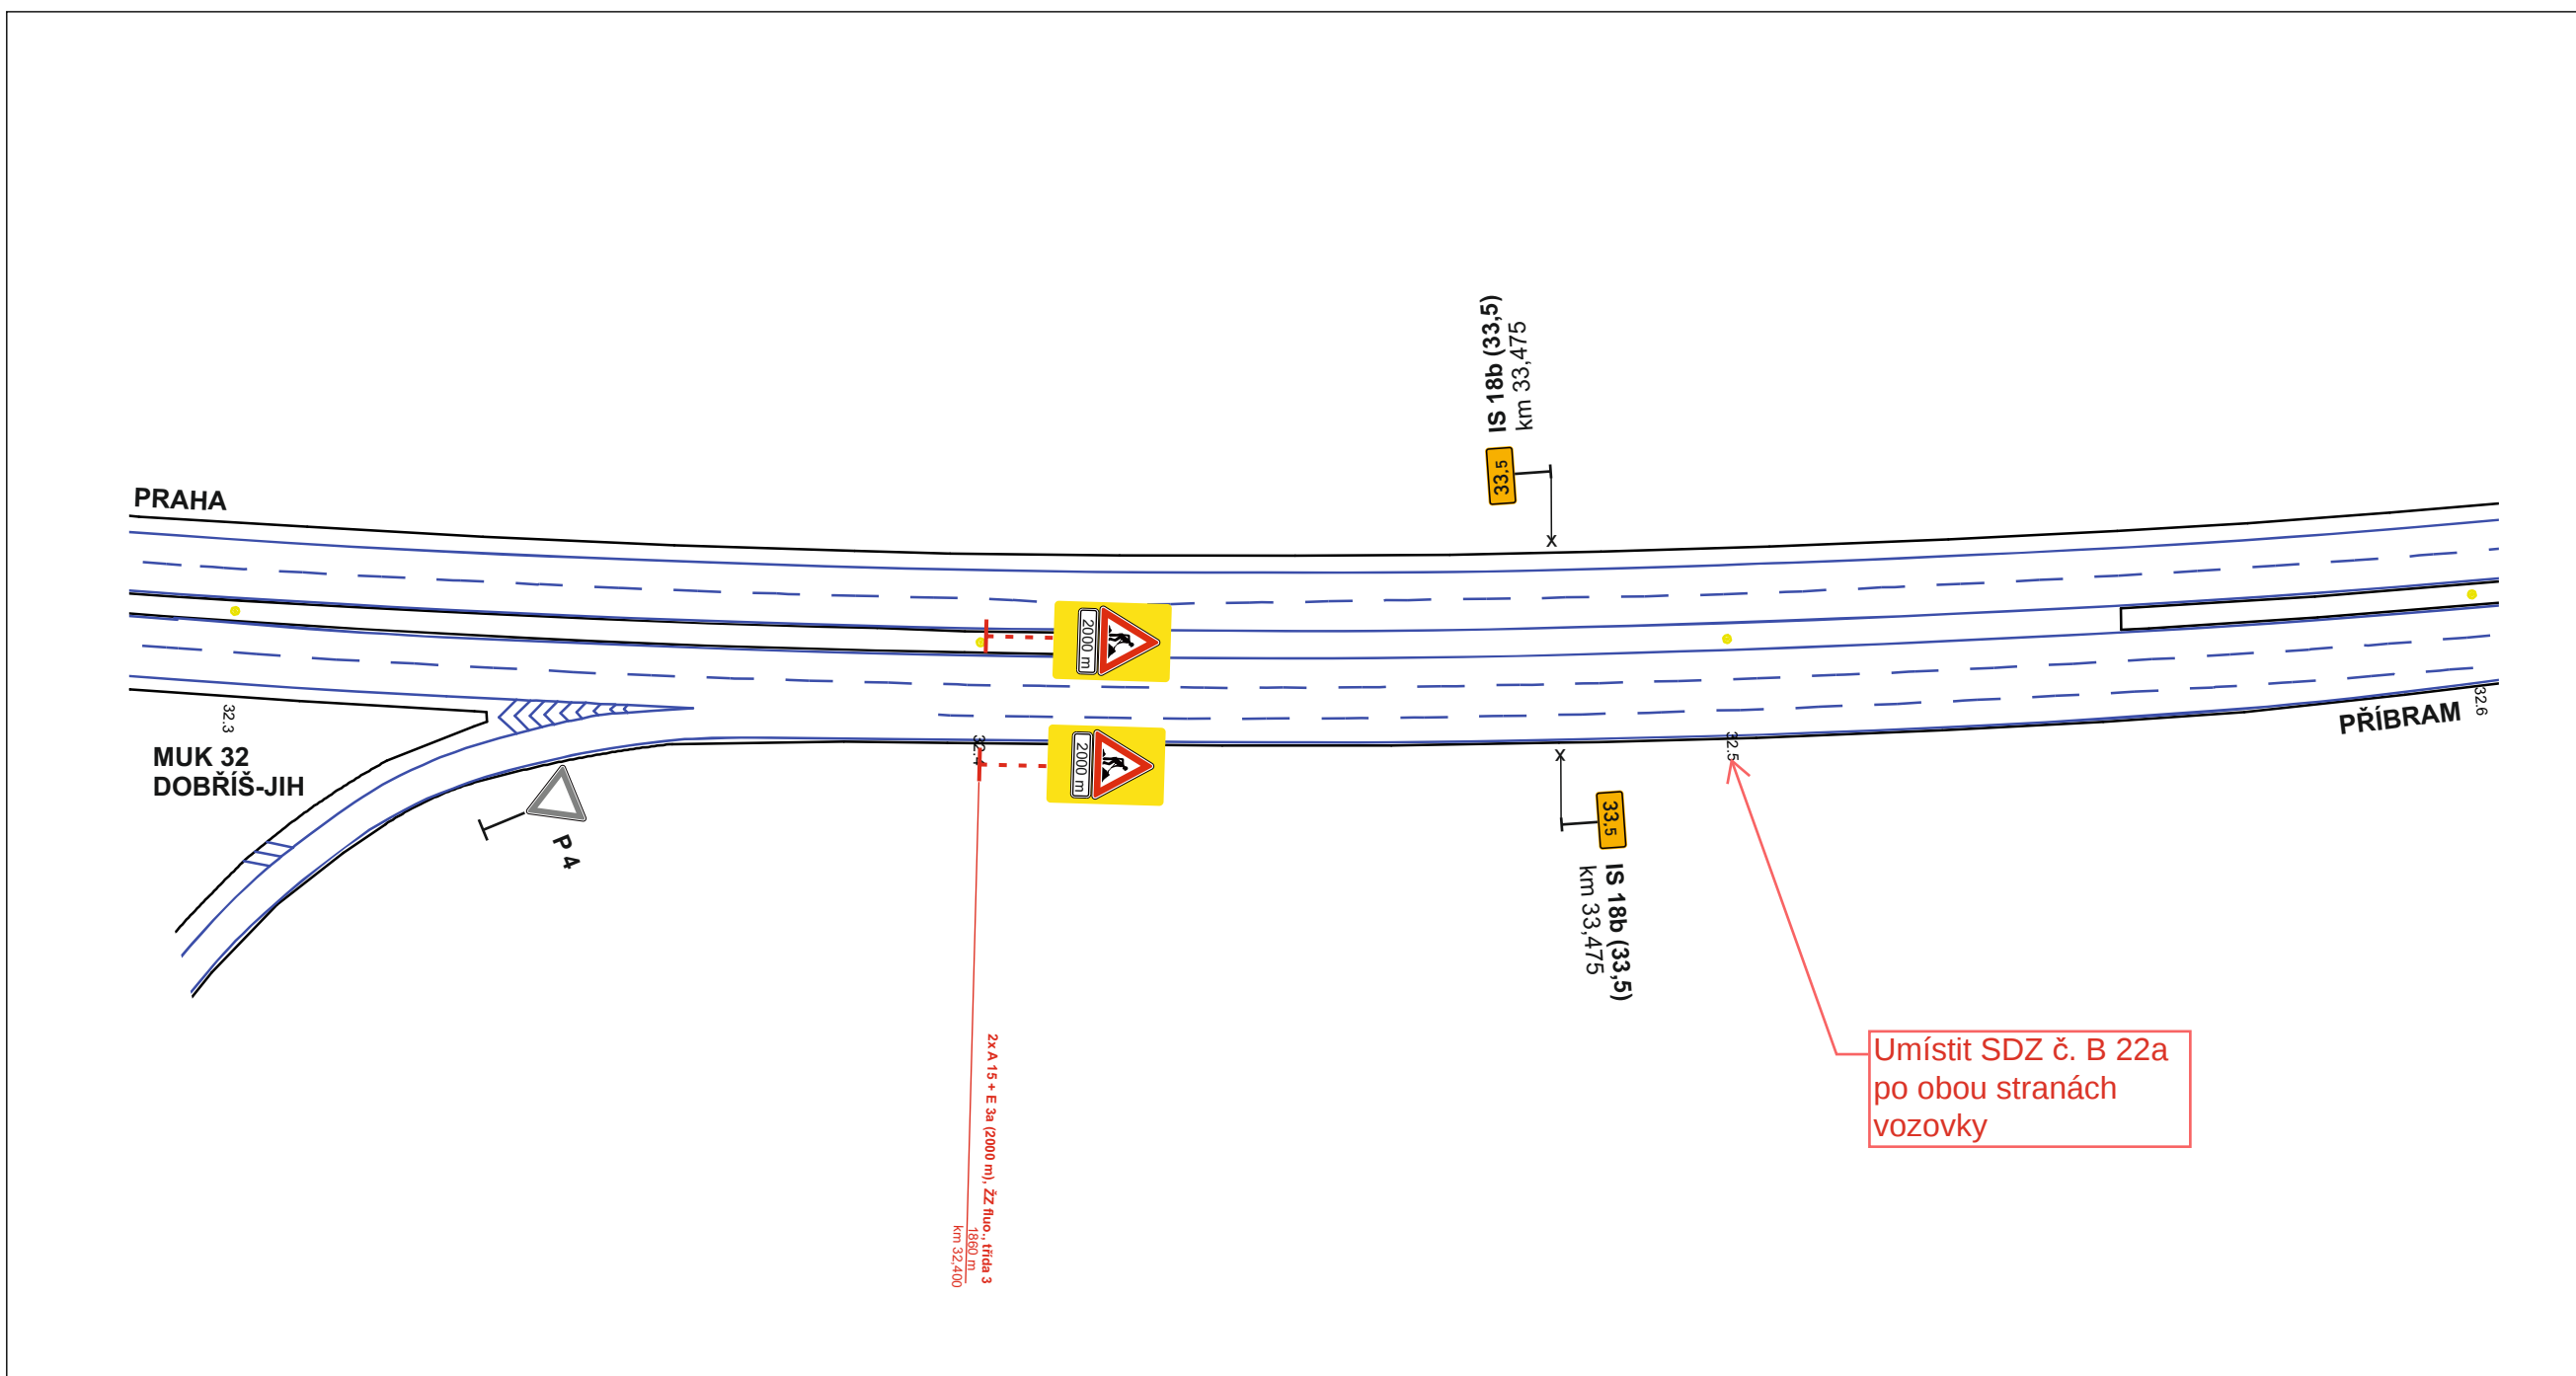

Legenda:

- B 20a - přechodné dopravní značení
- B 20a - stávající dopravní značení
- B 20a - stávající rušené dopravní značení
- pracovní místo
- stávající vodorovné značení
- dočasné svodidlo H1

Krajská správa a údržba silnic Středočeského kraje, p.o.  
Zborovská 11, 150 21 Praha 5  
IČ: 000 66 001

Zhotovitel projektové dokumentace  
QUO


QUO s.r.o.  
Křížkova 2158  
256 01 Benešov

Akce: dálnice D4  
OPRAVA MOSTU  
ev.č. 11418-2

Objednatel:  
Výpracoval:  
Zodp. projektant:  
Datum:  
Stupeň:





SILNICE TS s.r.o.  
Pavel Neckář  
Pavel Neckář  
07/2026  
RDS

Příloha č. 2: dálnice D4, provoz 1/1

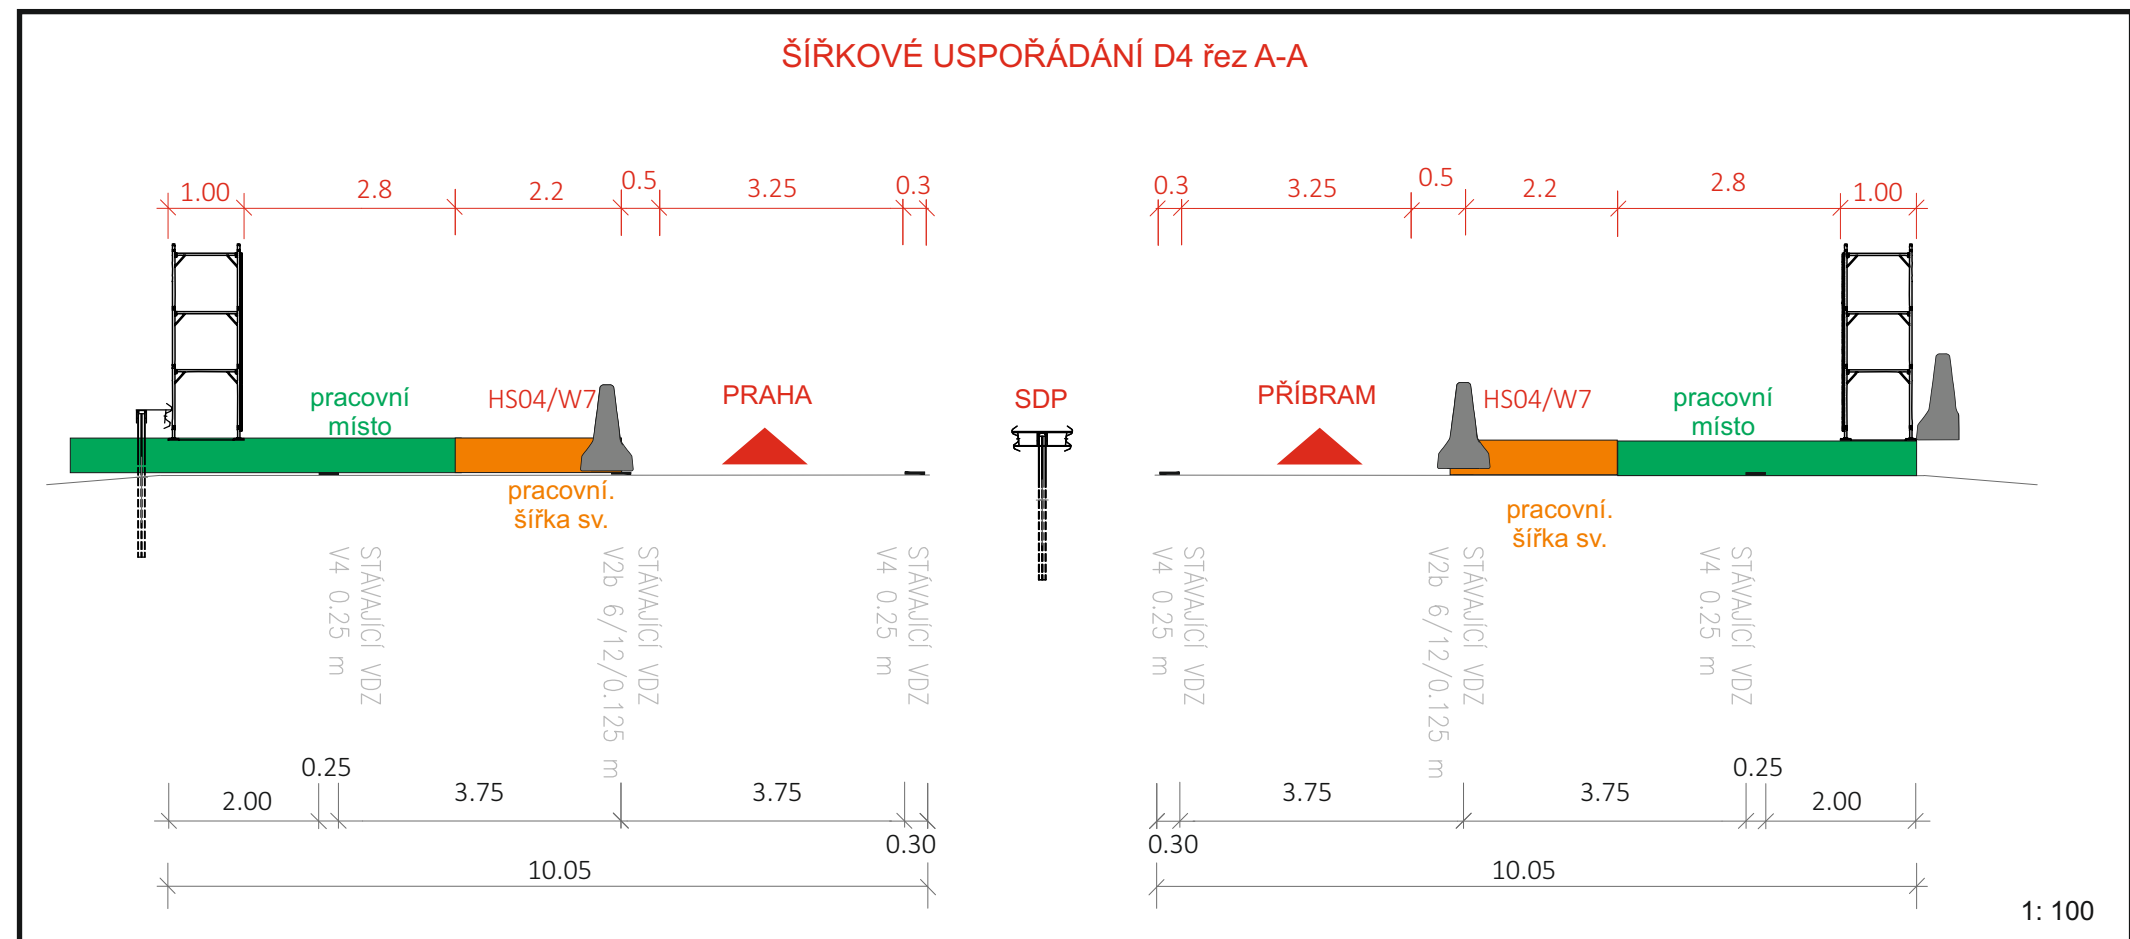

Akce: dálnice D4  
OPRAVA MOSTU  
ev.č. 11418-2

Příloha č. 3: dálnice D4, provoz 1/1

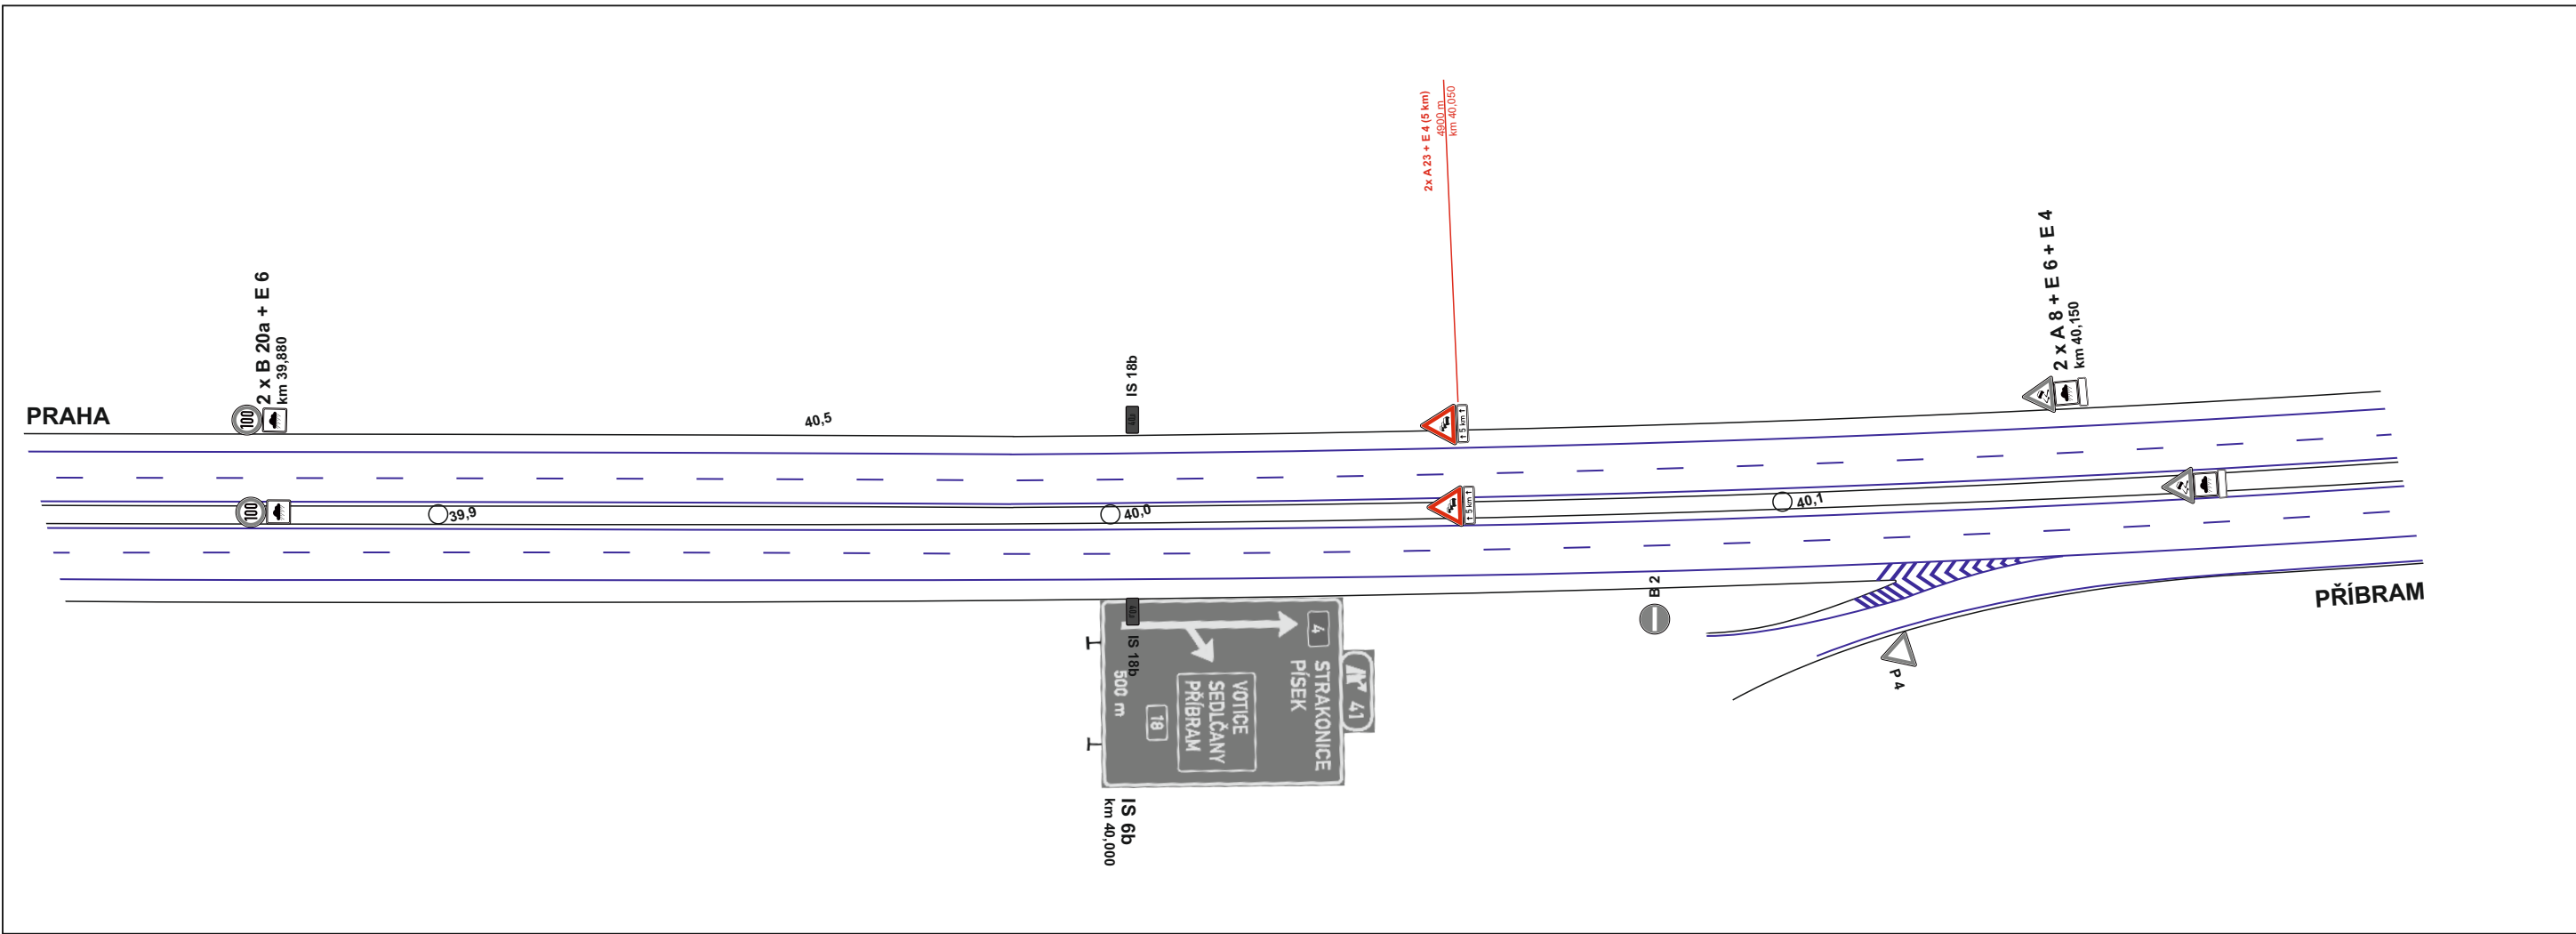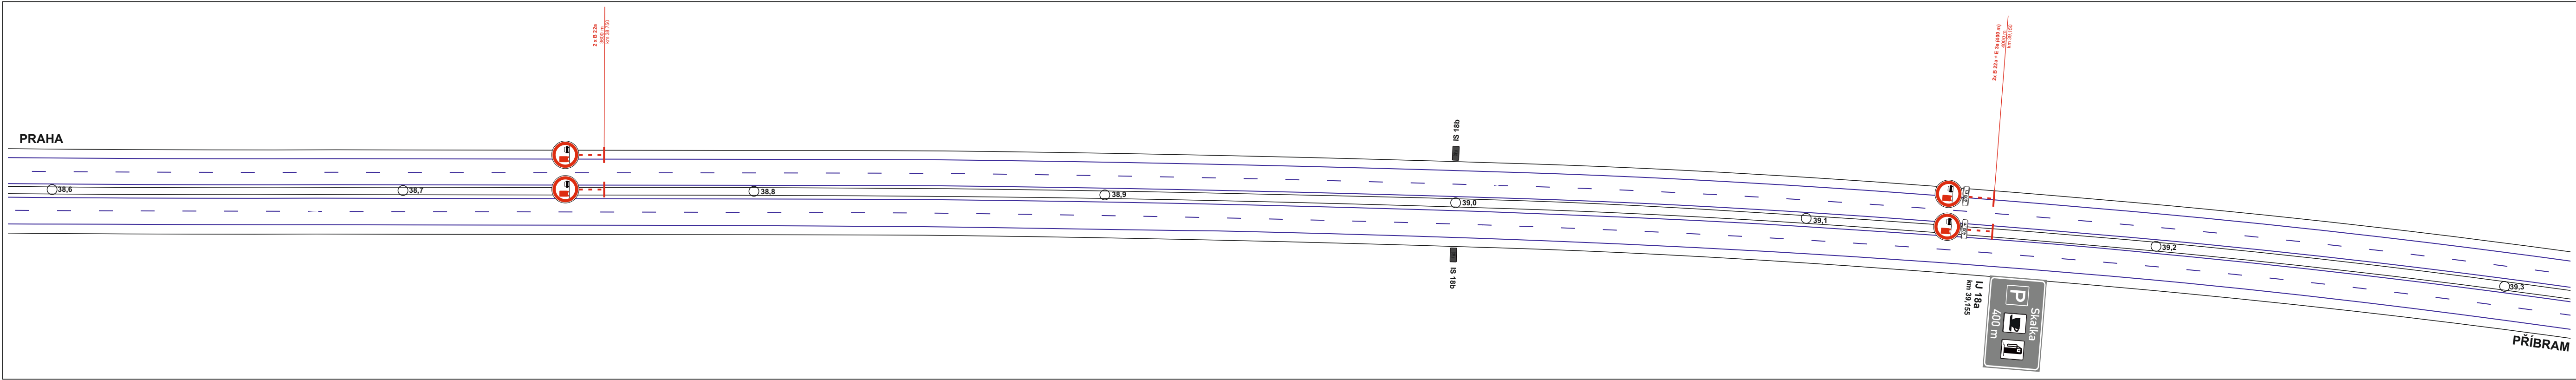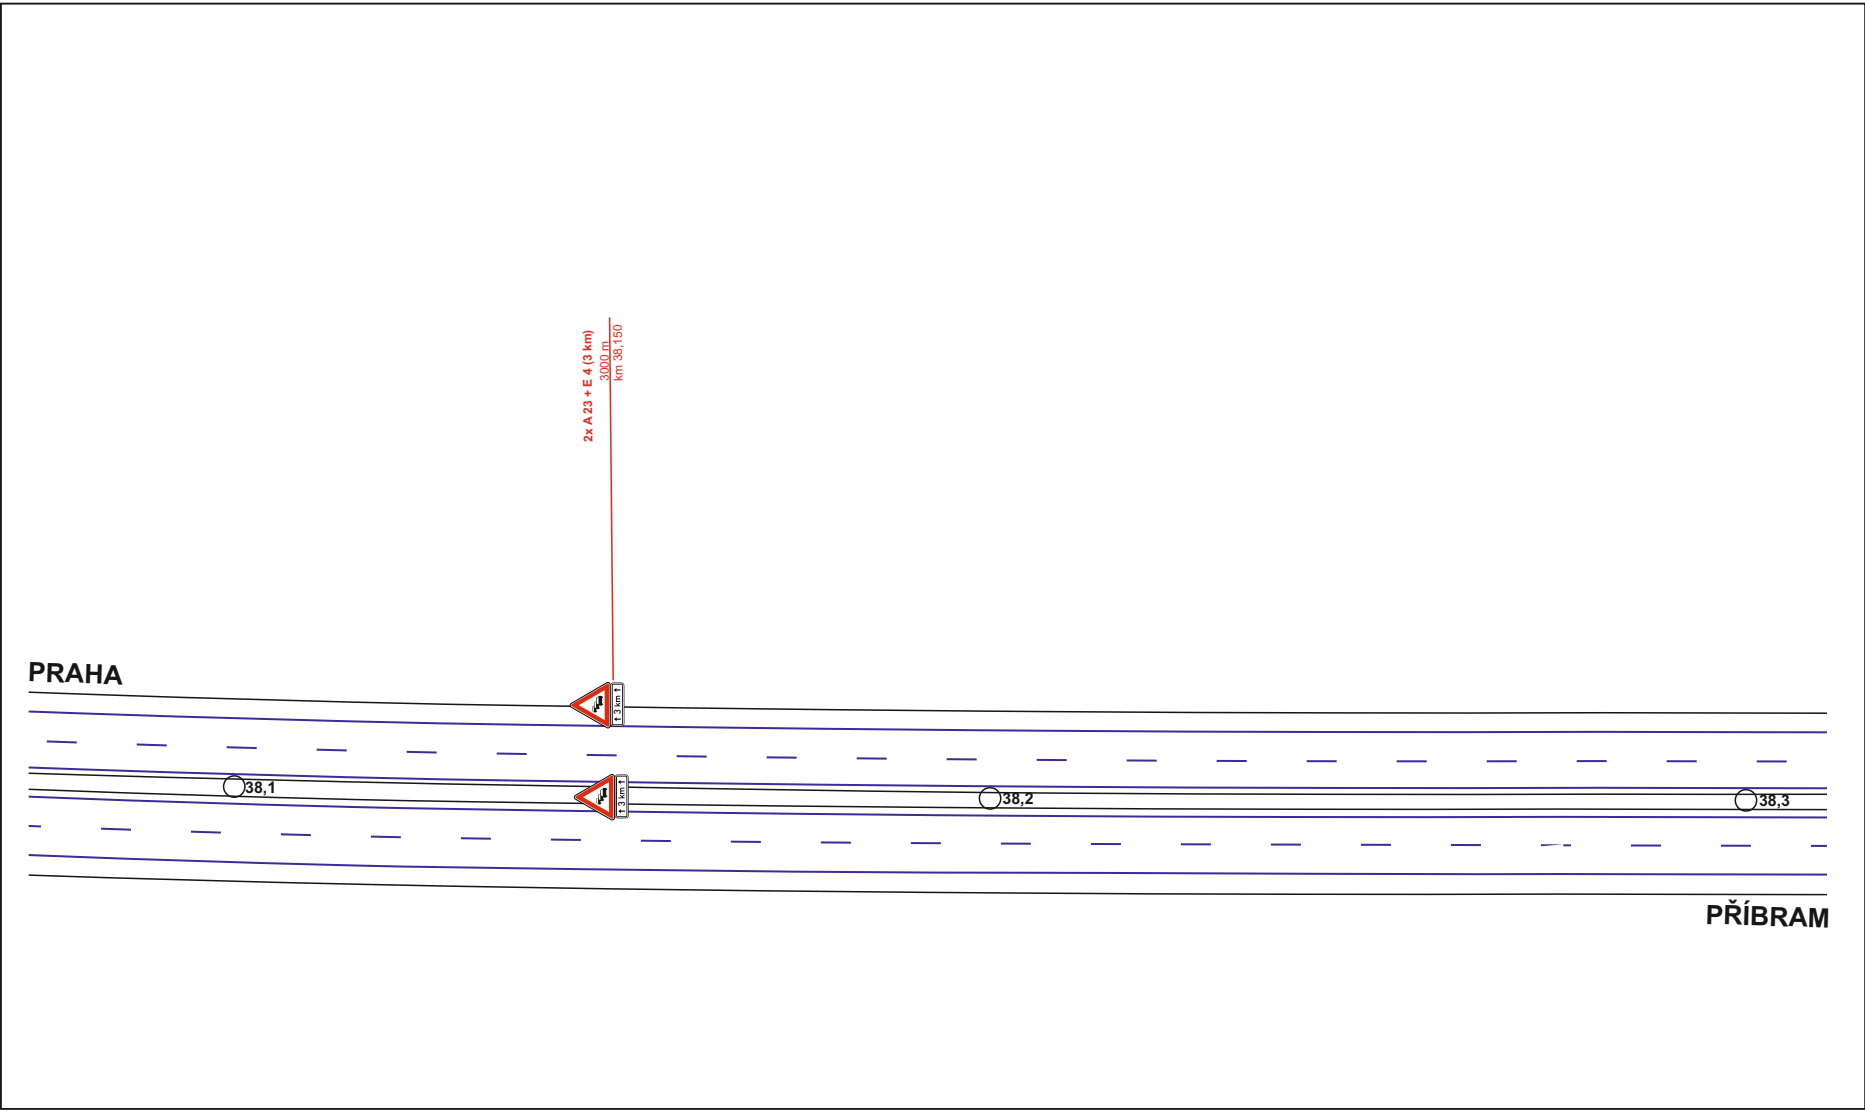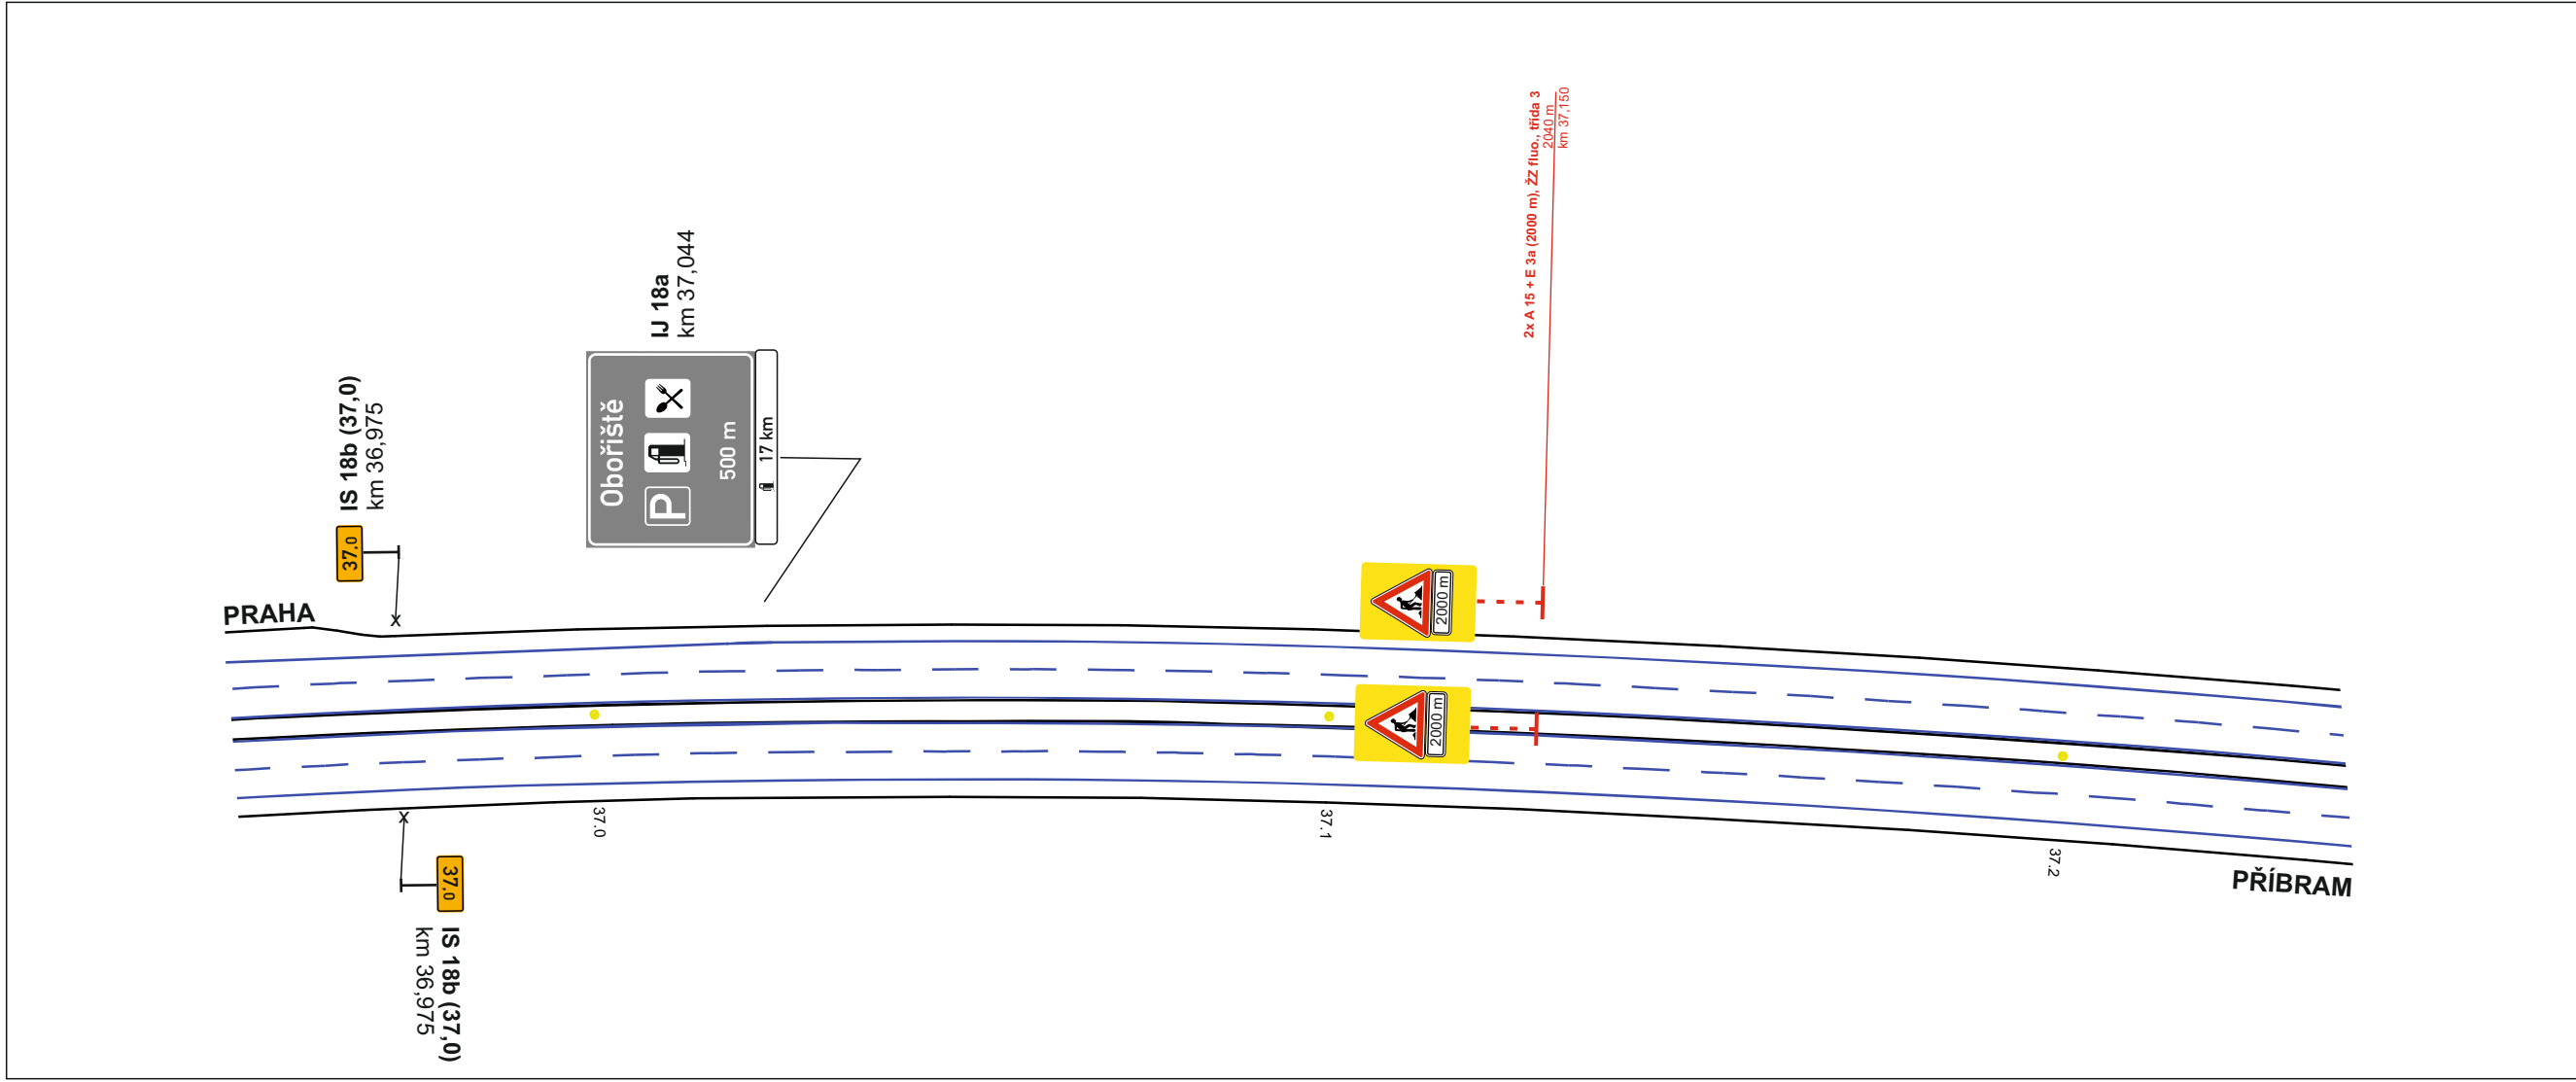

Souřadný systém JTSK  
Výškový systém Balt p.v.

Objednatel stavby:



Krajská správa a údržba silnic Středočeského kraje, p.o.

Zborovská 11, 150 21 Praha 5  
IČ: 000 66 001

Zhotovitel projektové dokumentace



**Akce: dálnice D4  
OPRAVA MOSTU  
ev.č. 11418-2**

|                   |                   |
|-------------------|-------------------|
| Objednatel:       | SILNICE TS s.r.o. |
| Vypracoval:       | Pavel Neckář      |
| Zodp. projektant: | Pavel Neckář      |
| Datum:            | 07/2026           |
| Stupeň:           | RDS               |